

南宁市教育局直属第一幼儿园教室等改造项目

施工图图册

版权所有
施工时须以标注尺寸为准
施工单位须现场校验尺寸
如有不符须立即通知设计单位

说明:

会签栏

设计总监:

项目负责人:

设计:

审核:

制图:

建设单位:

工程名称:

设计单位:

图纸名称:

封面

档案号:


比例:

日期:

图纸编号:

流水号:

安装消毒柜和饮水机设备:将教室里消毒柜和饮水机等设备,先拆除。完成地胶铺设后,再安装消毒柜和饮水机设备,并且调试好,共8间教室。

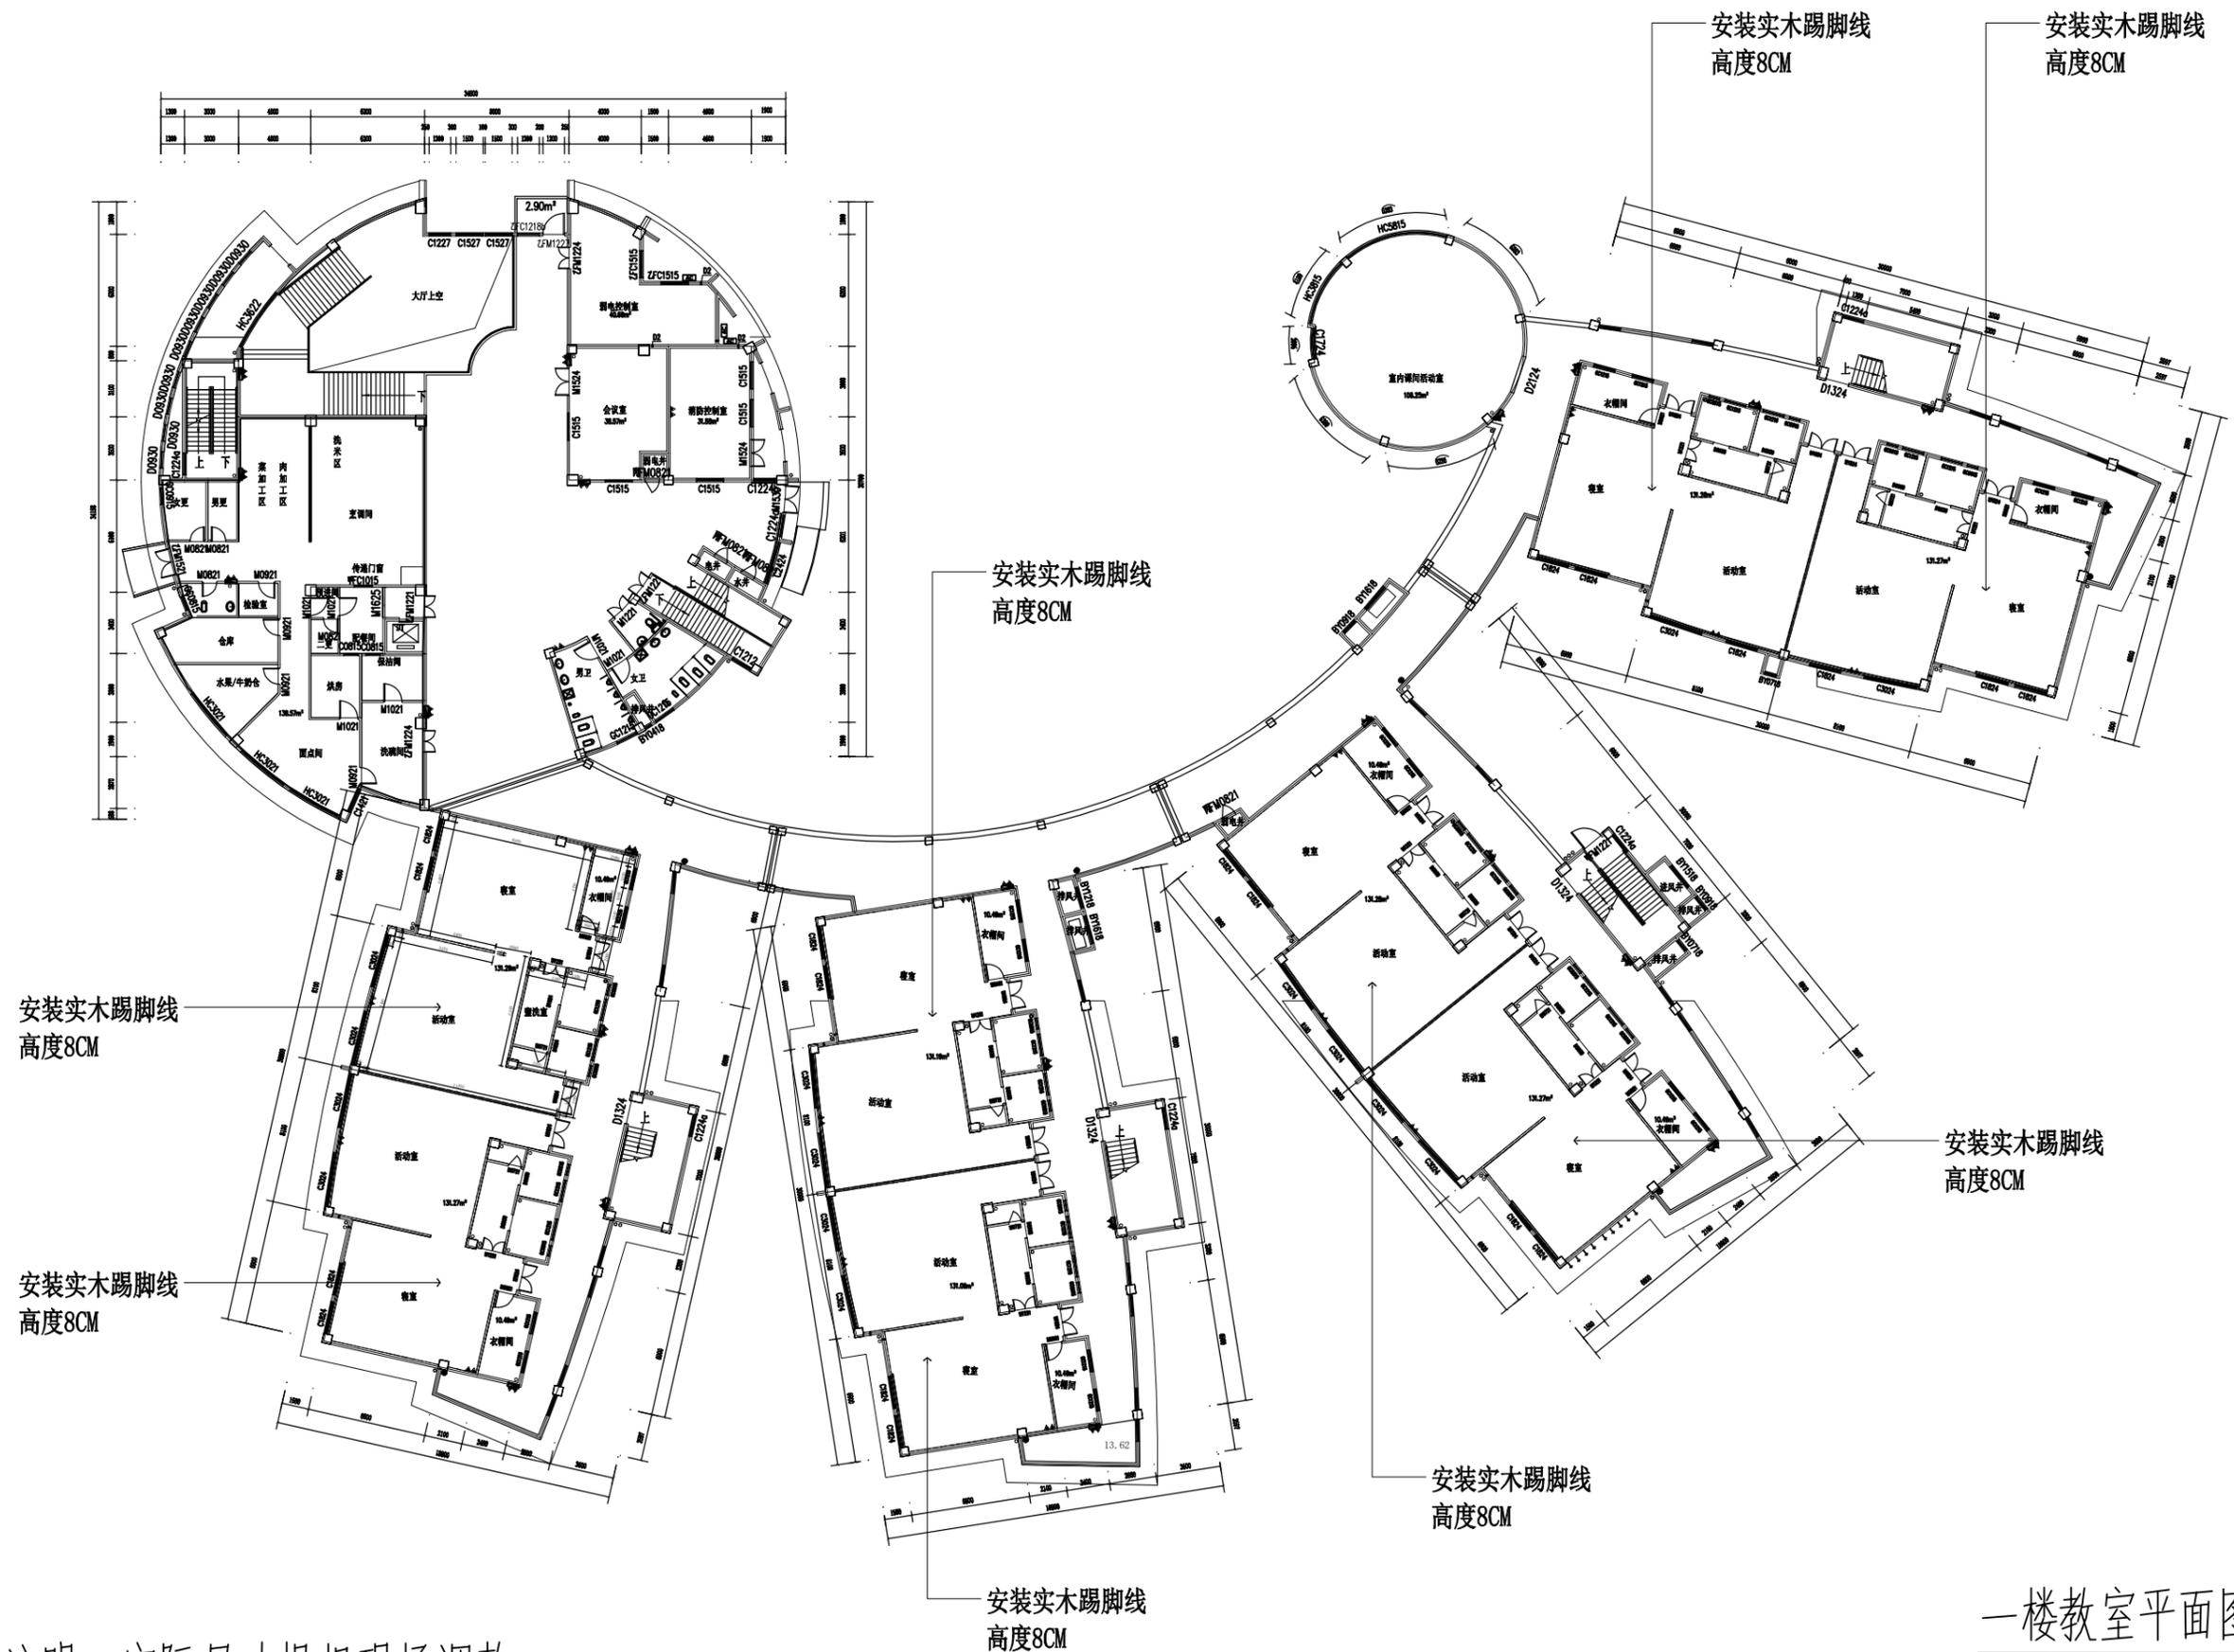

注明: 实际尺寸根据现场调整。

一楼教室平面图

版权所有
施工时须以标注尺寸为准
施工单位须现场校验尺寸
如有不符须立即通知设计单位

说明:

会签栏

设计总监:

项目负责人:

设计:

审核:

制图:

建设单位:

工程名称:

设计单位:

图纸名称:

一楼教室平面图


档案号:

比例:

日期:

图纸编号:

流水号:

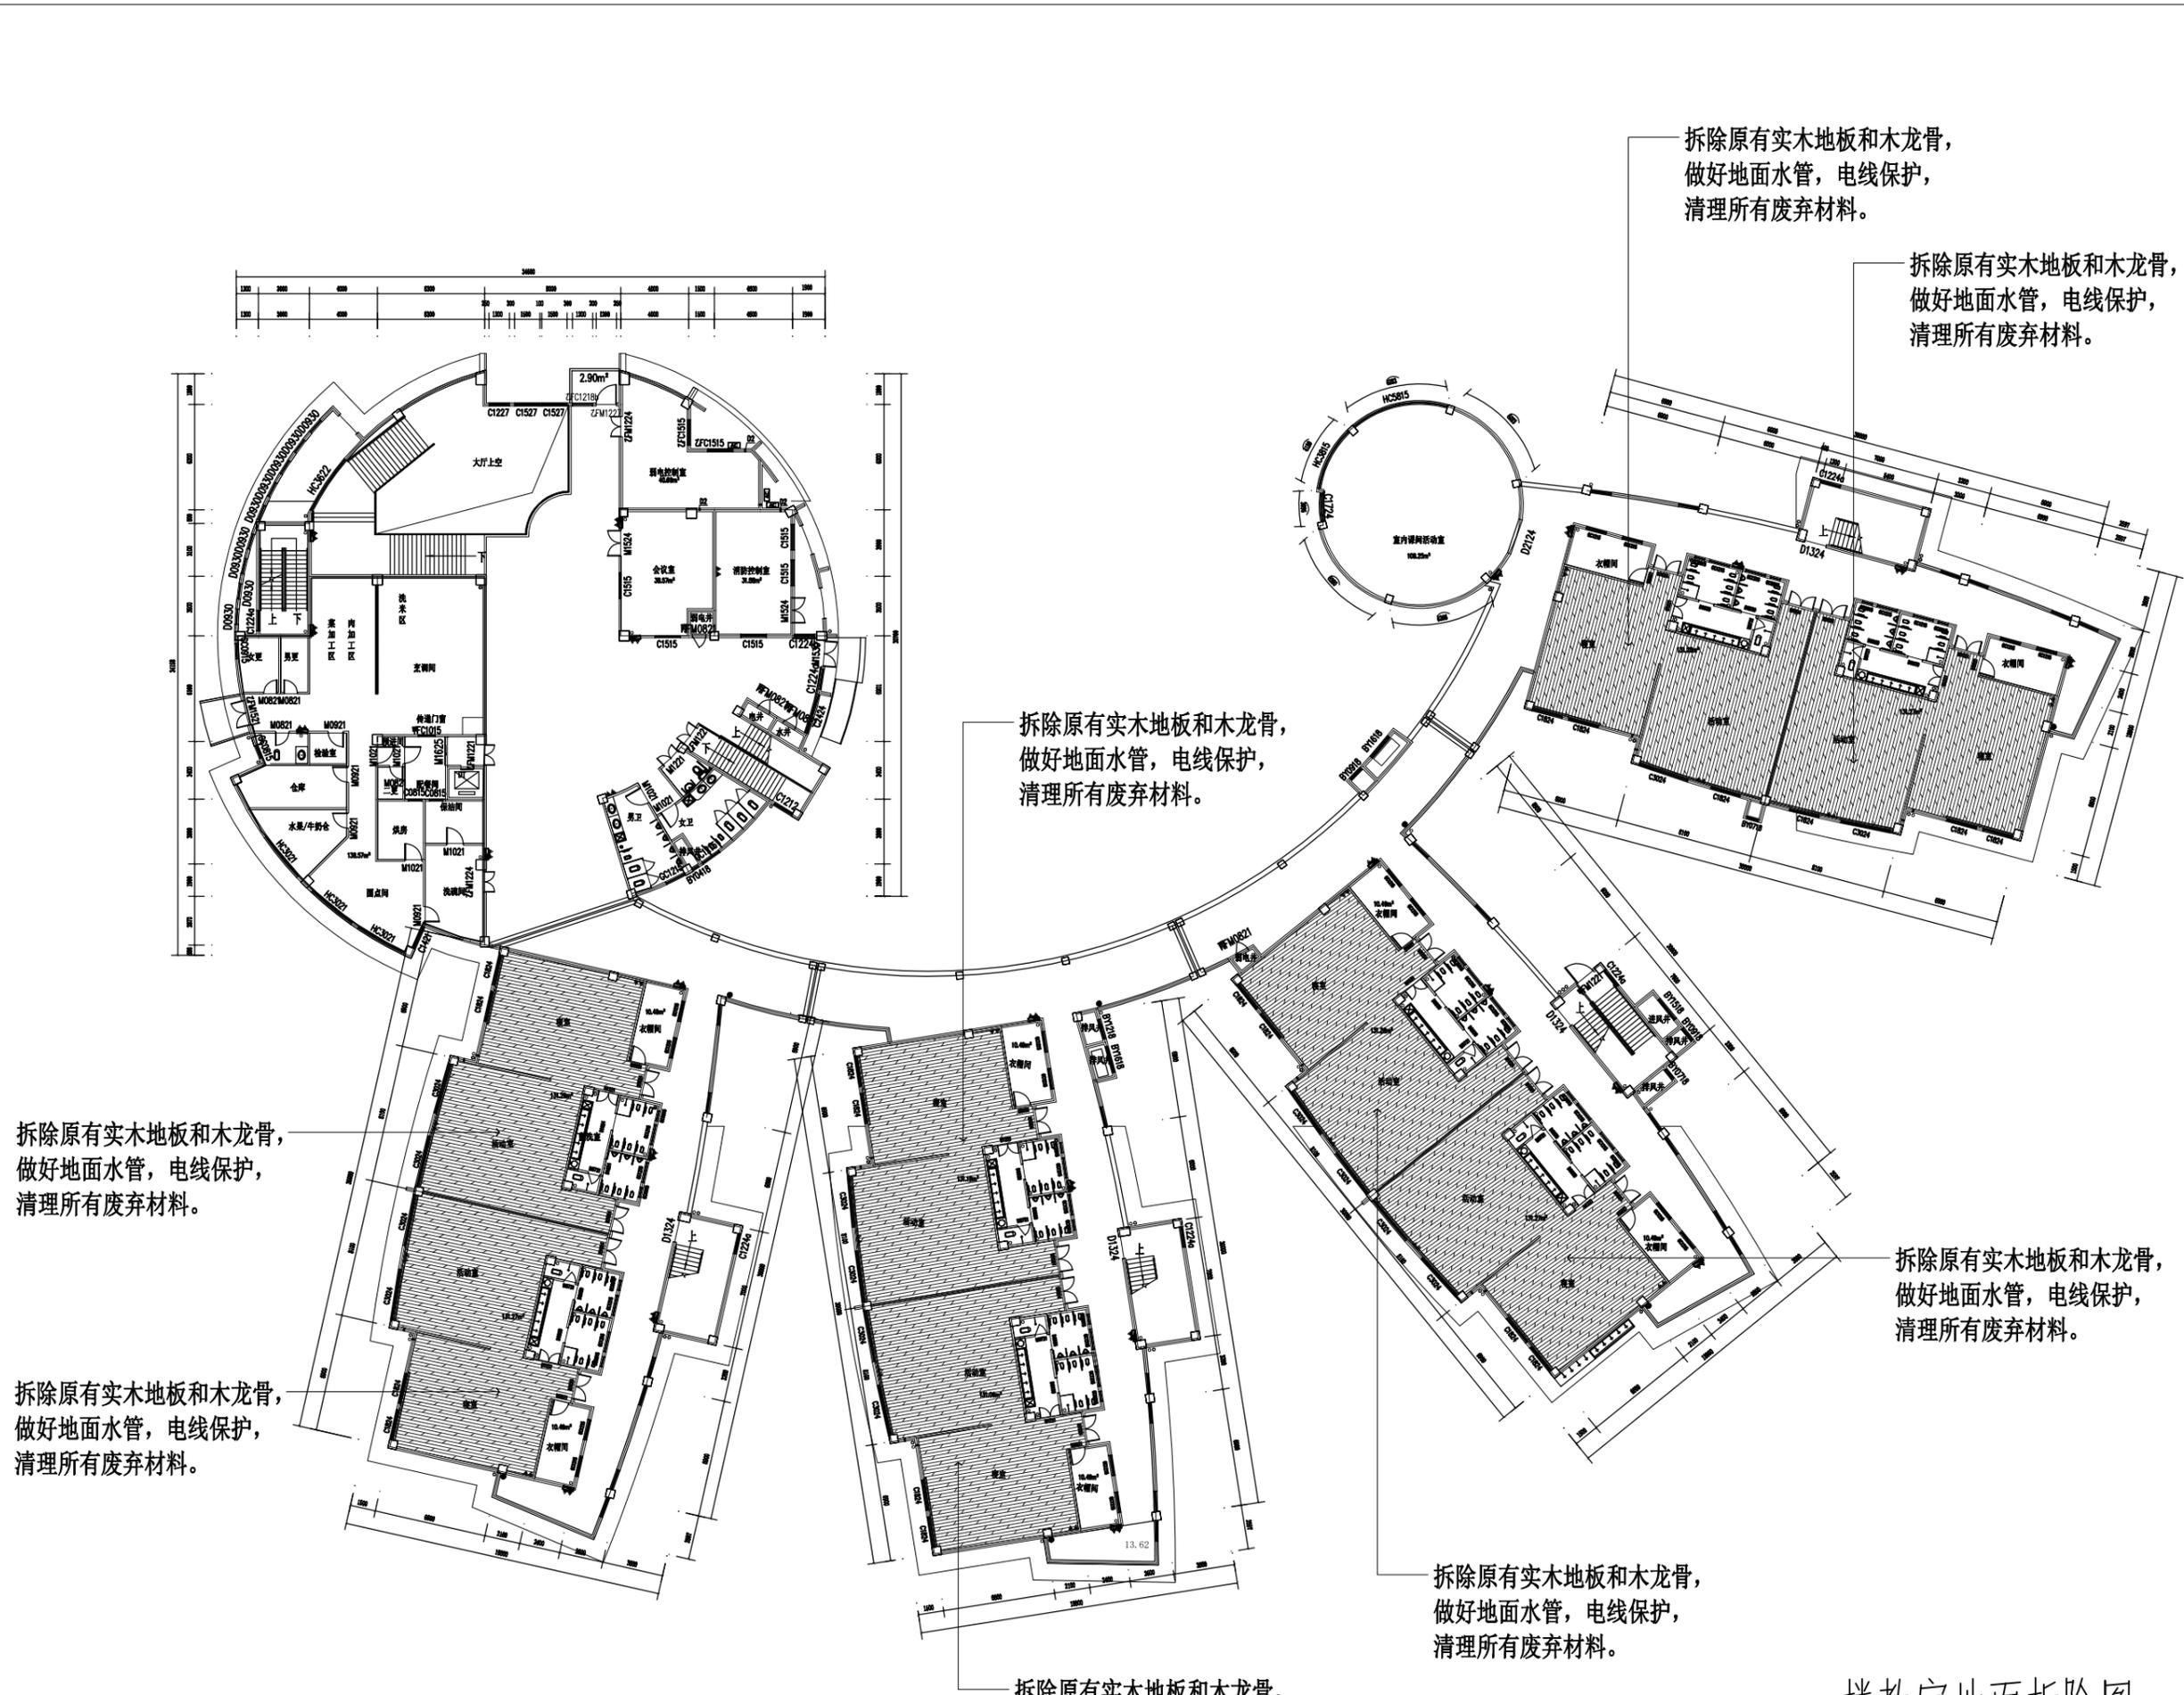

拆除原有实木地板和木龙骨,
做好地面水管, 电线保护,
清理所有废弃材料。

一楼教室地面拆除图

注明: 实际尺寸根据现场调整。

版权所有
施工时须以标注尺寸为准
施工单位须现场校验尺寸
如有不符须立即通知设计单位

说明:

会签栏

设计总监:

项目负责人:

设计:

审核:

制图:

建设单位:

工程名称:

设计单位:

图纸名称:

一楼教室地面拆除图


档案号:

比例:

日期:

图纸编号:

流水号:

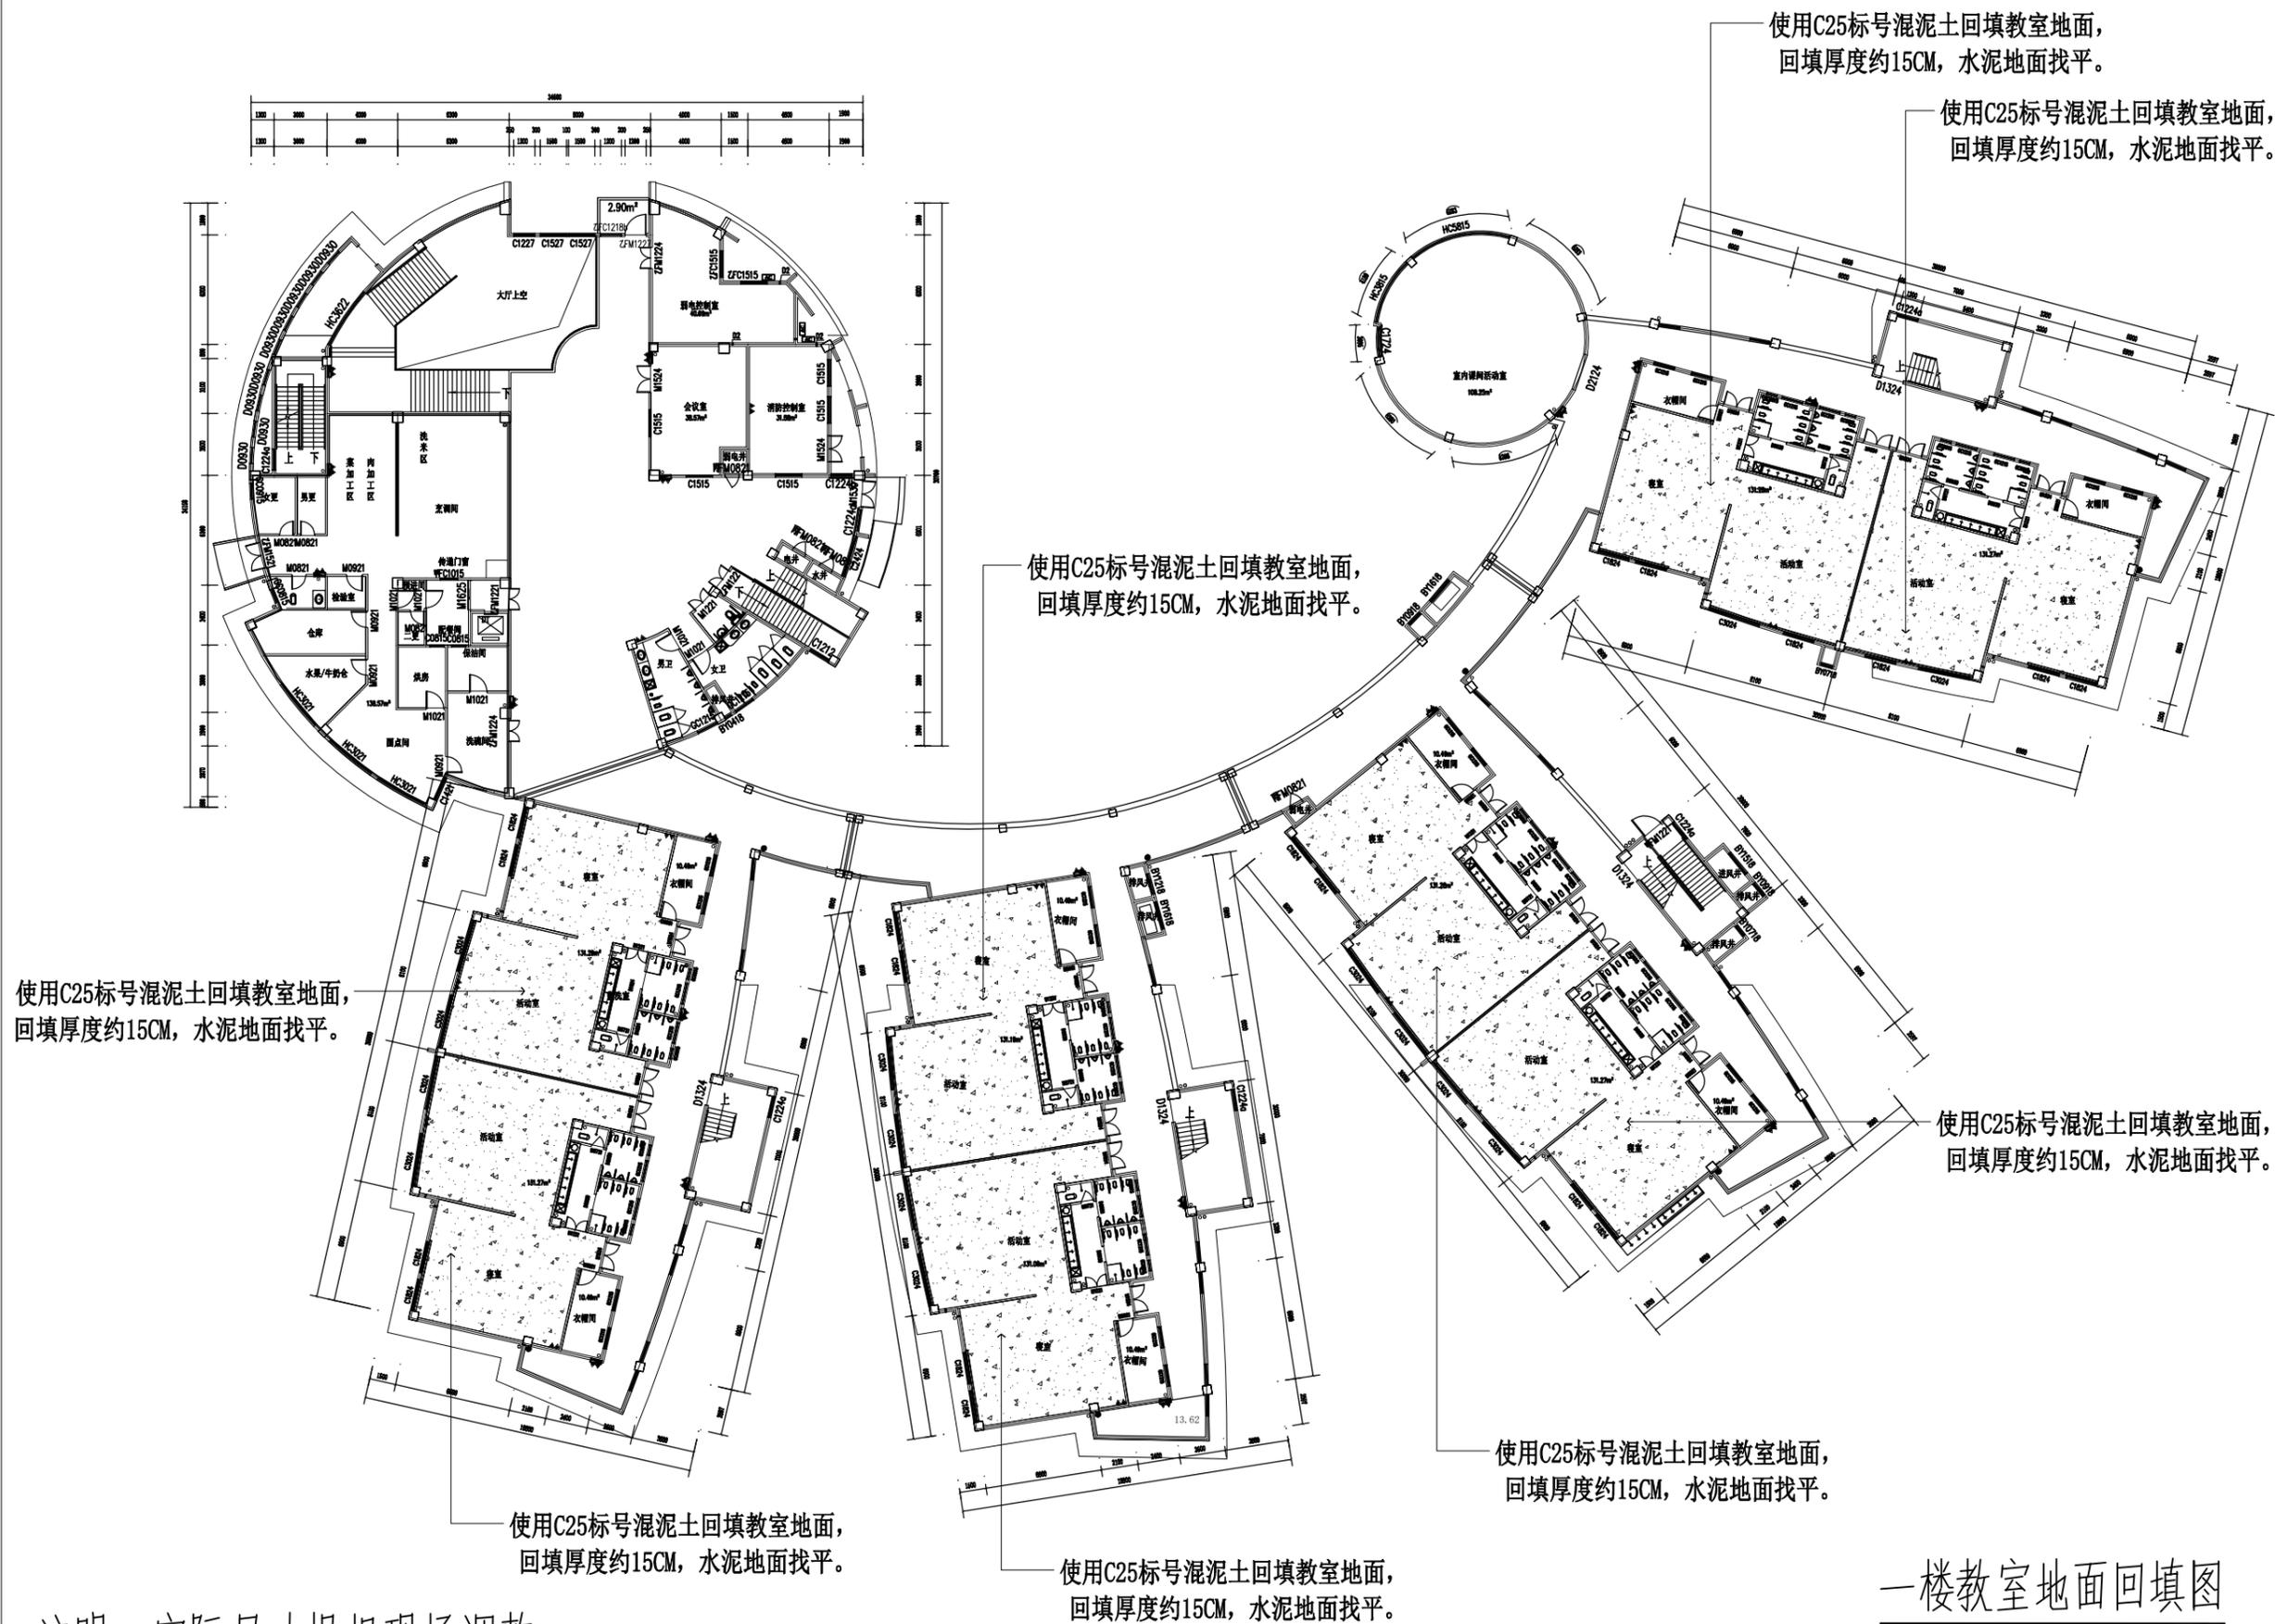

注明：实际尺寸根据现场调整。

一楼教室地面回填图

版权所有
 施工时须以标注尺寸为准
 施工单位须现场校验尺寸
 如有不符须立即通知设计单位

说明：

会签栏

设计总监：

项目负责人：

设计：

审核：

制图：

建设单位：

工程名称：

设计单位：

图纸名称：

一楼教室地面回填图


档案号：

比例：

日期：

图纸编号：

流水号：

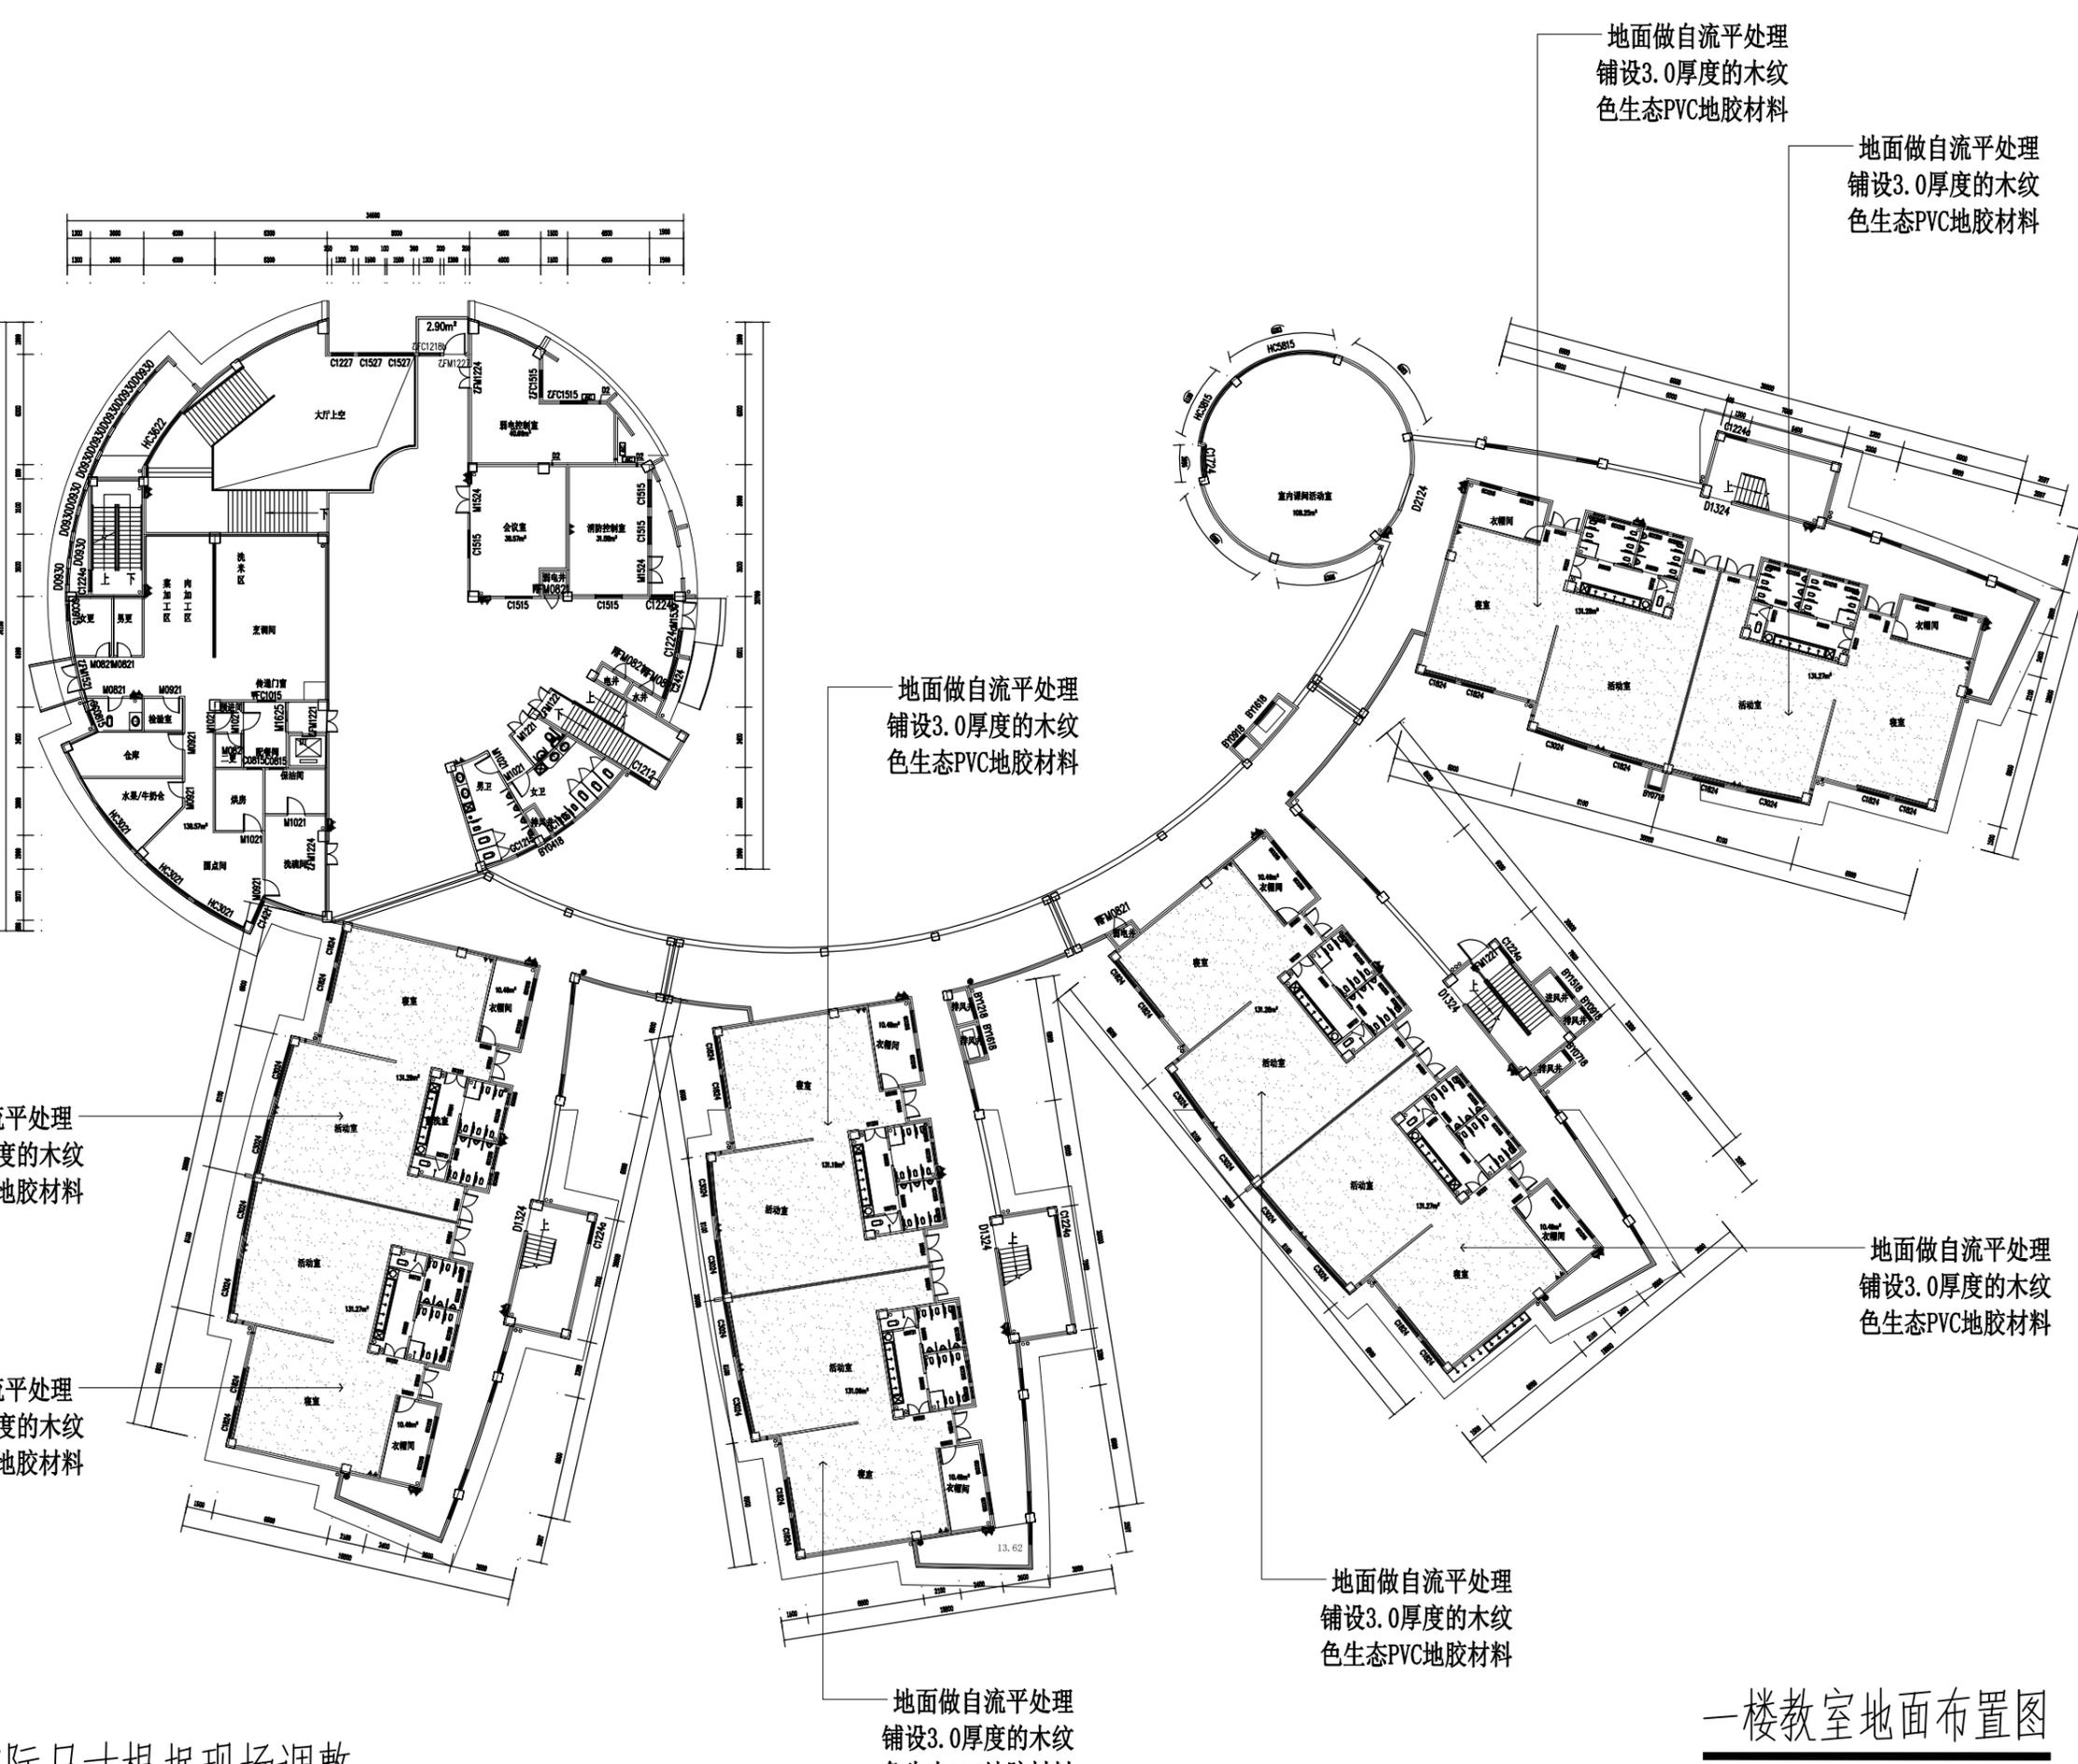

地面做自流平处理
铺设3.0厚度的木纹
生态PVC地胶材料

注明：实际尺寸根据现场调整。

一楼教室地面布置图

版权所有
施工时须以标注尺寸为准
施工单位须现场校验尺寸
如有不符须立即通知设计单位

说明：

会签栏

设计总监：

项目负责人：

设计：

审核：

制图：

建设单位：

工程名称：

设计单位：

图纸名称：

一楼教室地面布置图

档案号：

比例：

日期：

图纸编号：

流水号：

版权所有
 施工时须以标注尺寸为准
 施工单位须现场校验尺寸
 如有不符须立即通知设计单位

说明:

会签栏

设计总监:

项目负责人:

设计:

审核:

制图:

建设单位:

工程名称:

设计单位:

图纸名称:

一楼教室1墙面维修装饰立面图1

档案号:


比例:

日期:

图纸编号:


流水号:

- 1、拆除原有墙面护墙板和清理原有墙面硅藻泥涂料
- 2、教室墙面整体打磨、刮腻子刷白色乳胶漆

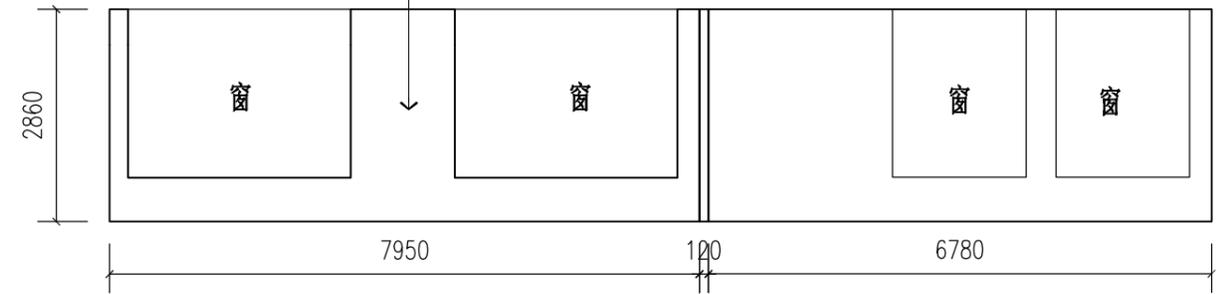


立面图1

- 1、拆除原有墙面护墙板和清理原有墙面硅藻泥涂料
- 2、教室墙面整体打磨、刮腻子刷白色乳胶漆

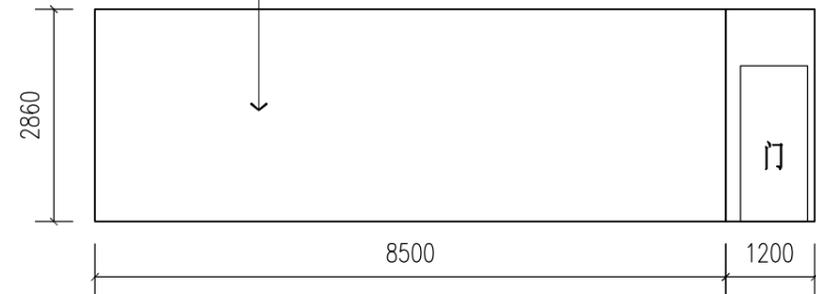


立面图2

- 1、拆除原有墙面护墙板和清理原有墙面硅藻泥涂料
- 2、教室墙面整体打磨、刮腻子刷白色乳胶漆

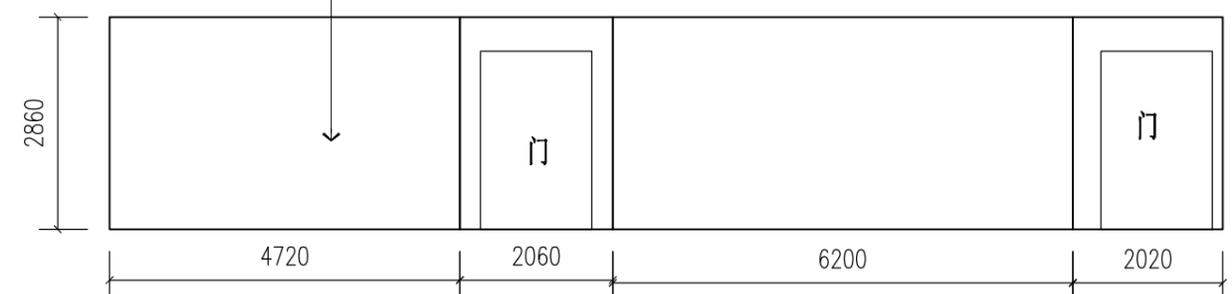

立面图3

- 1、拆除原有墙面护墙板和清理原有墙面硅藻泥涂料
- 2、教室墙面整体打磨、刮腻子刷白色乳胶漆

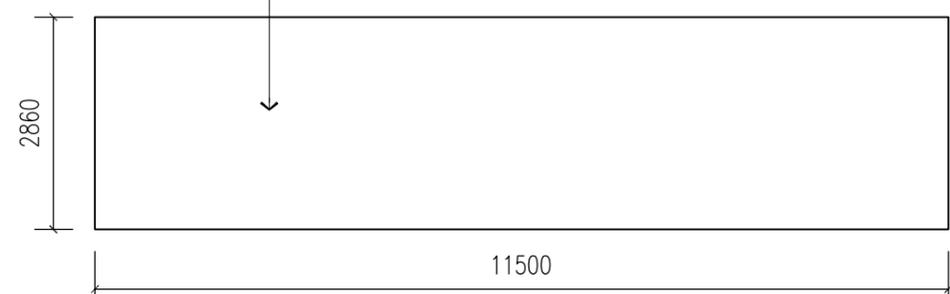


立面图4

一楼教室1 墙面维修装饰立面图1


注明: 实际尺寸根据现场调整。

版权所有
 施工时须以标注尺寸为准
 施工单位须现场校验尺寸
 如有不符须立即通知设计单位

说 明:

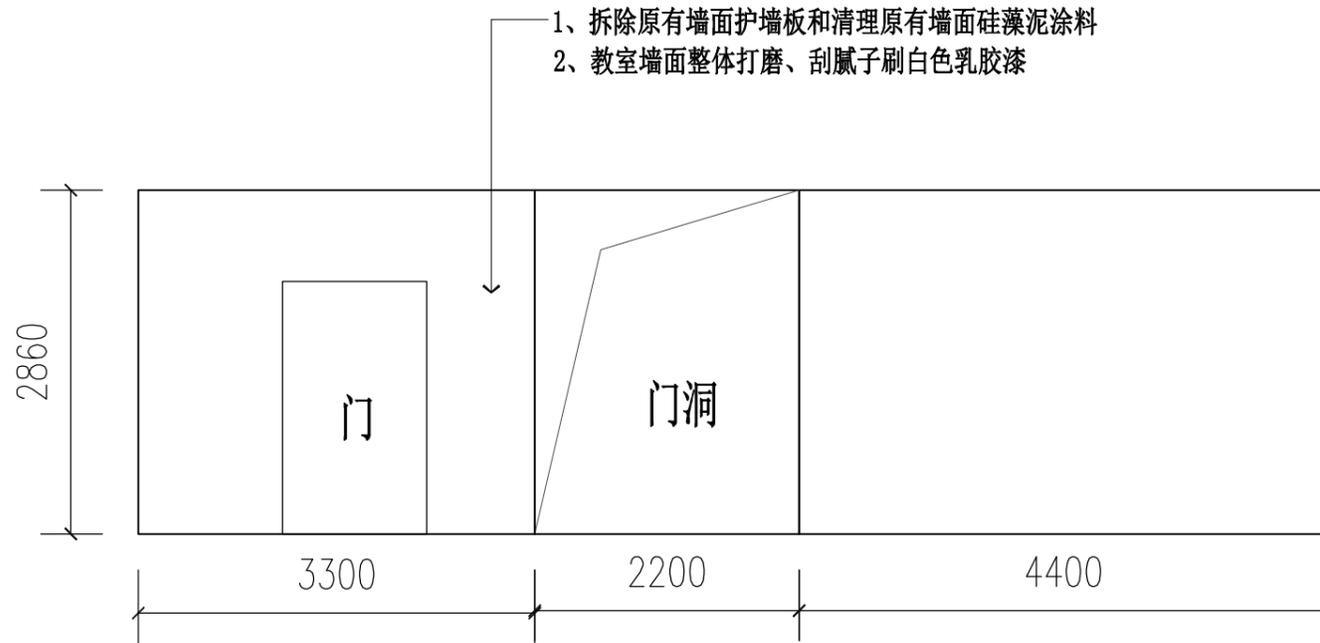

立面图5

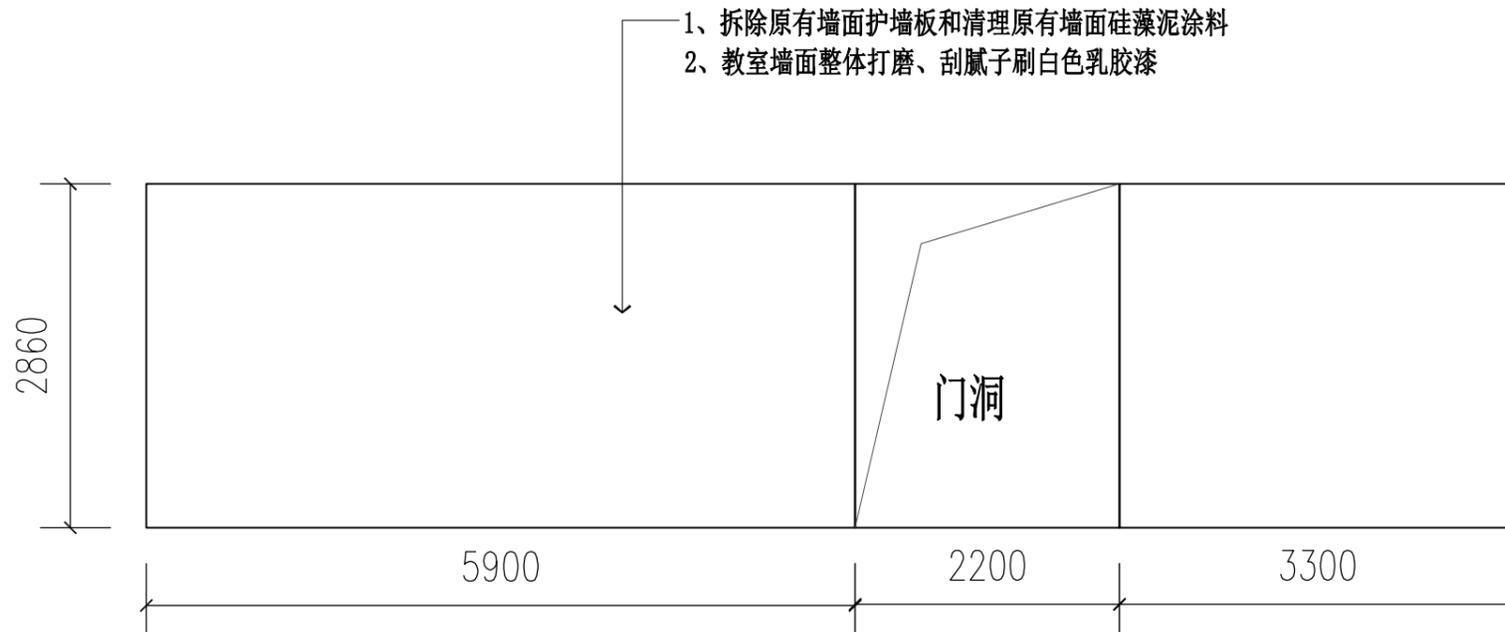

立面图6

注明: 实际尺寸根据现场调整。

一楼教室1 墙面维修装饰立面图2

会签栏

设计总监:

项目负责人:

设 计:

审 核:

制 图:

建设单位:

工程名称:

设计单位:

图纸名称:

一楼教室1墙面维修装饰立面图2


档案号:

比例 :


日期 :

图纸编号:


流水号:

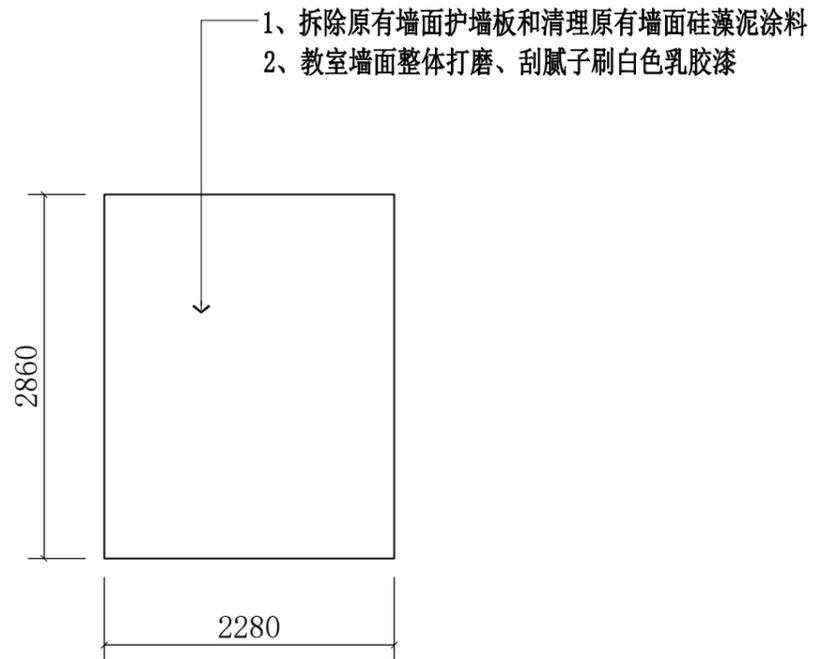


立面图7

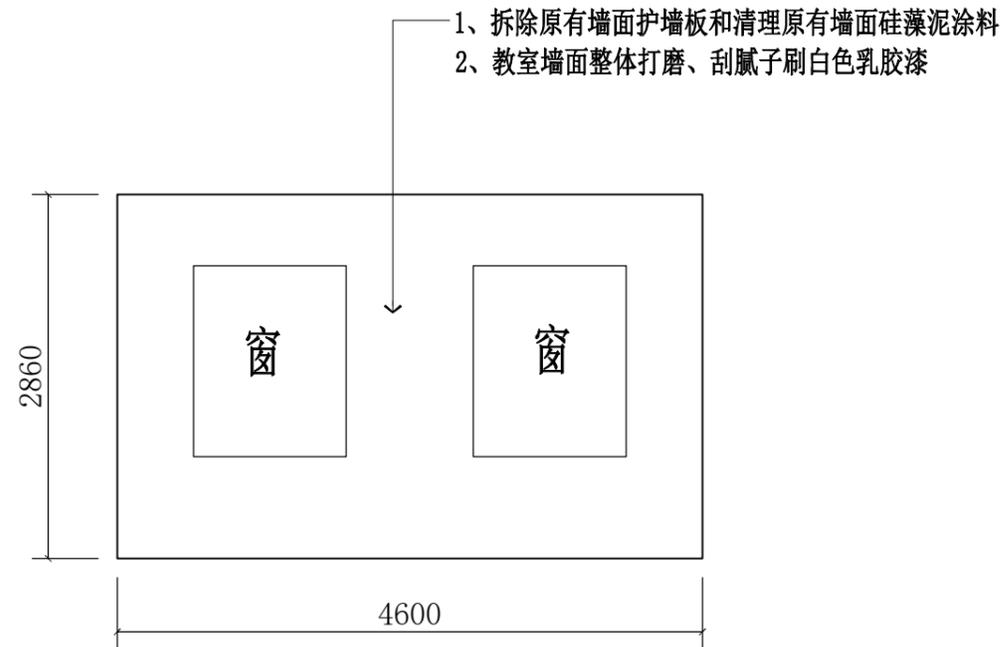

立面图8

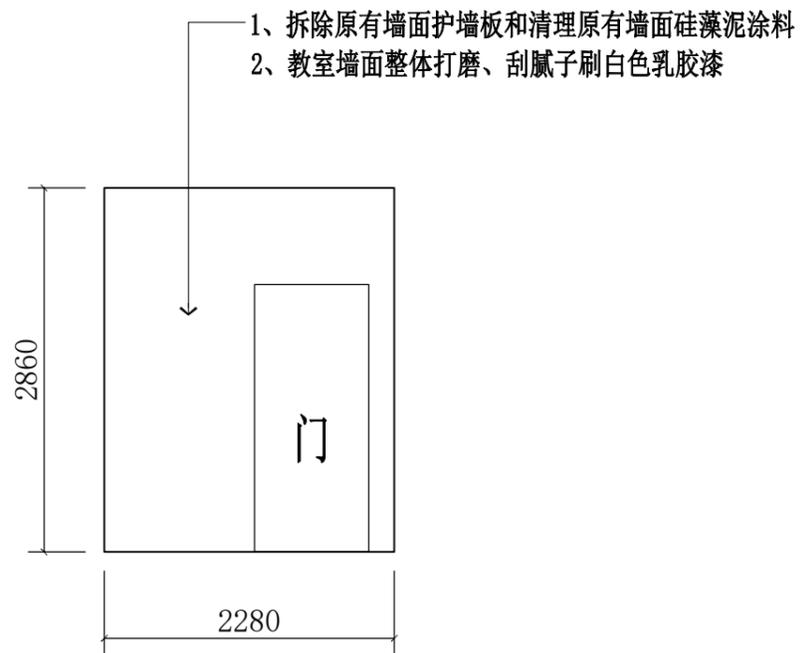

立面图9

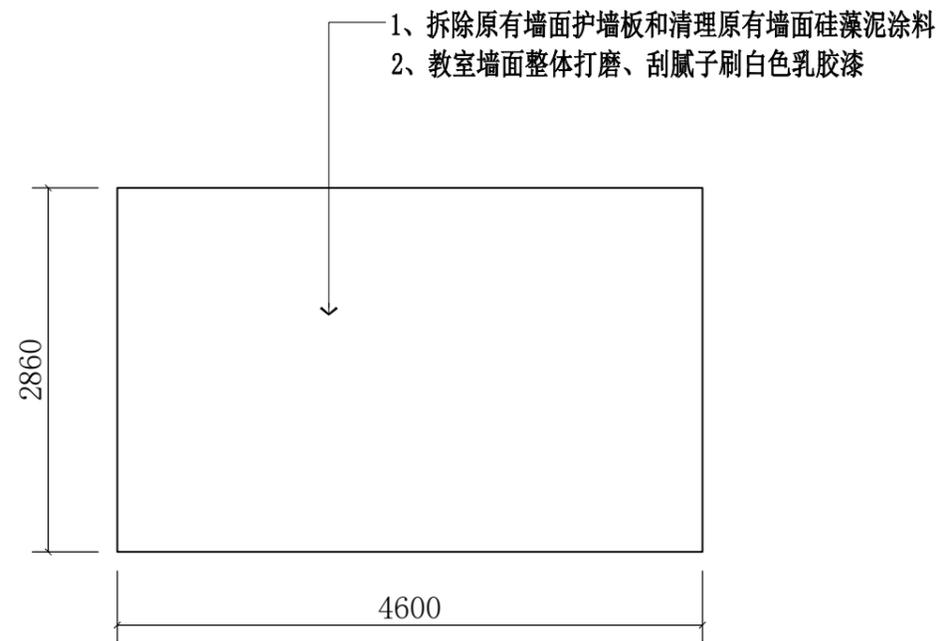

立面图10

注明：实际尺寸根据现场调整。

一楼教室1 墙面维修装饰立面图3

版权所有
施工时须以标注尺寸为准
施工单位须现场校验尺寸
如有不符须立即通知设计单位

说明：

会签栏

设计总监：

项目负责人：

设计：

审核：

制图：

建设单位：

工程名称：

设计单位：

图纸名称：

一楼教室1墙面维修装饰立面图3

档案号：

比例：


日期：

图纸编号：

流水号：


版权所有
 施工时须以标注尺寸为准
 施工单位须现场校验尺寸
 如有不符须立即通知设计单位

- 1、拆除原有墙面护墙板和清理原有墙面硅藻泥涂料
- 2、教室墙面整体打磨、刮腻子刷白色乳胶漆

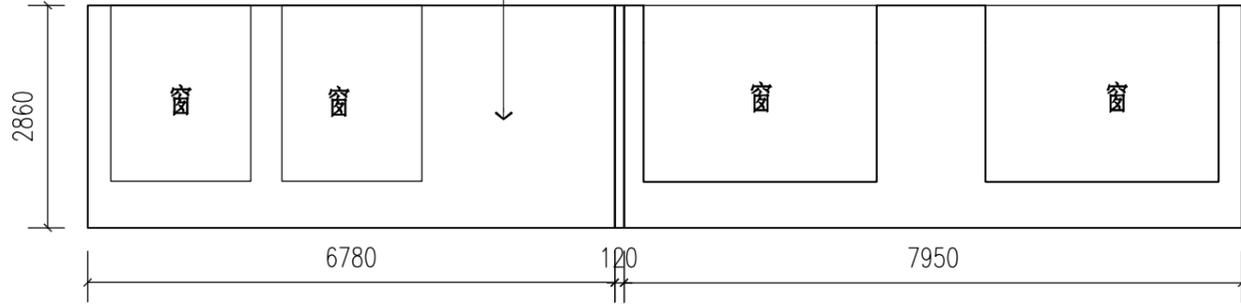


立面图1

- 1、拆除原有墙面护墙板和清理原有墙面硅藻泥涂料
- 2、教室墙面整体打磨、刮腻子刷白色乳胶漆

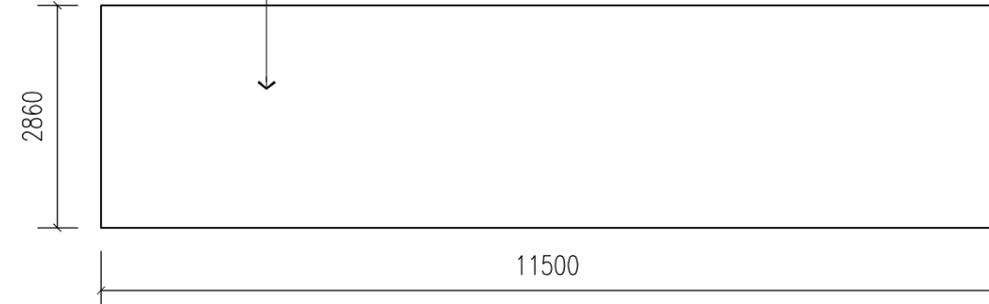


立面图2

- 1、拆除原有墙面护墙板和清理原有墙面硅藻泥涂料
- 2、教室墙面整体打磨、刮腻子刷白色乳胶漆

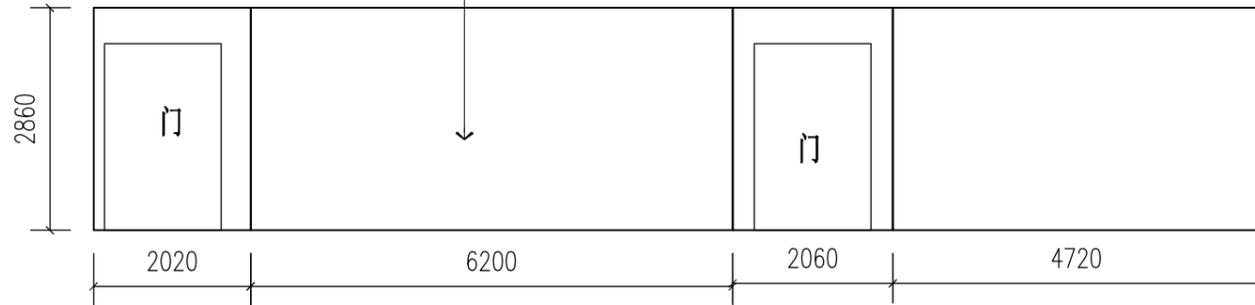

立面图3

- 1、拆除原有墙面护墙板和清理原有墙面硅藻泥涂料
- 2、教室墙面整体打磨、刮腻子刷白色乳胶漆

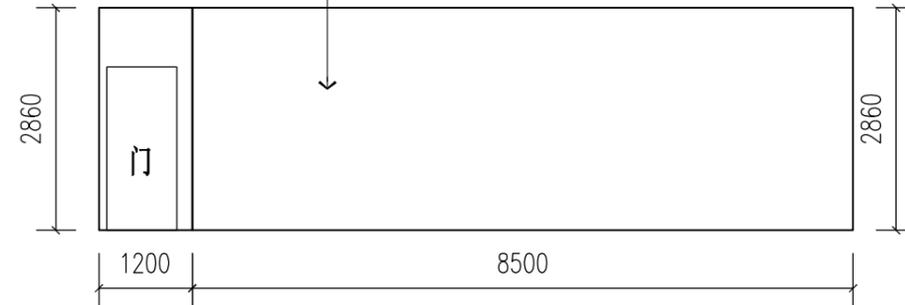

立面图4

一楼教室2 墙面维修装饰立面图1

注明：实际尺寸根据现场调整。

说明:

会签栏

设计总监:

项目负责人:

设计:

审核:

制图:

建设单位:

工程名称:

设计单位:

图纸名称:

一楼教室2墙面维修装饰立面图1

档案号:

比例:

日期:

图纸编号:

流水号:

版权所有
 施工时须以标注尺寸为准
 施工单位须现场校验尺寸
 如有不符须立即通知设计单位

说 明:

会签栏

设计总监:

项目负责人:

设 计:

审 核:

制 图:

建设单位:

工程名称:

设计单位:

图纸名称:

一楼教室2墙面维修装饰立面图2


档案号:

比例 :


日期 :

图纸编号:

流水号:

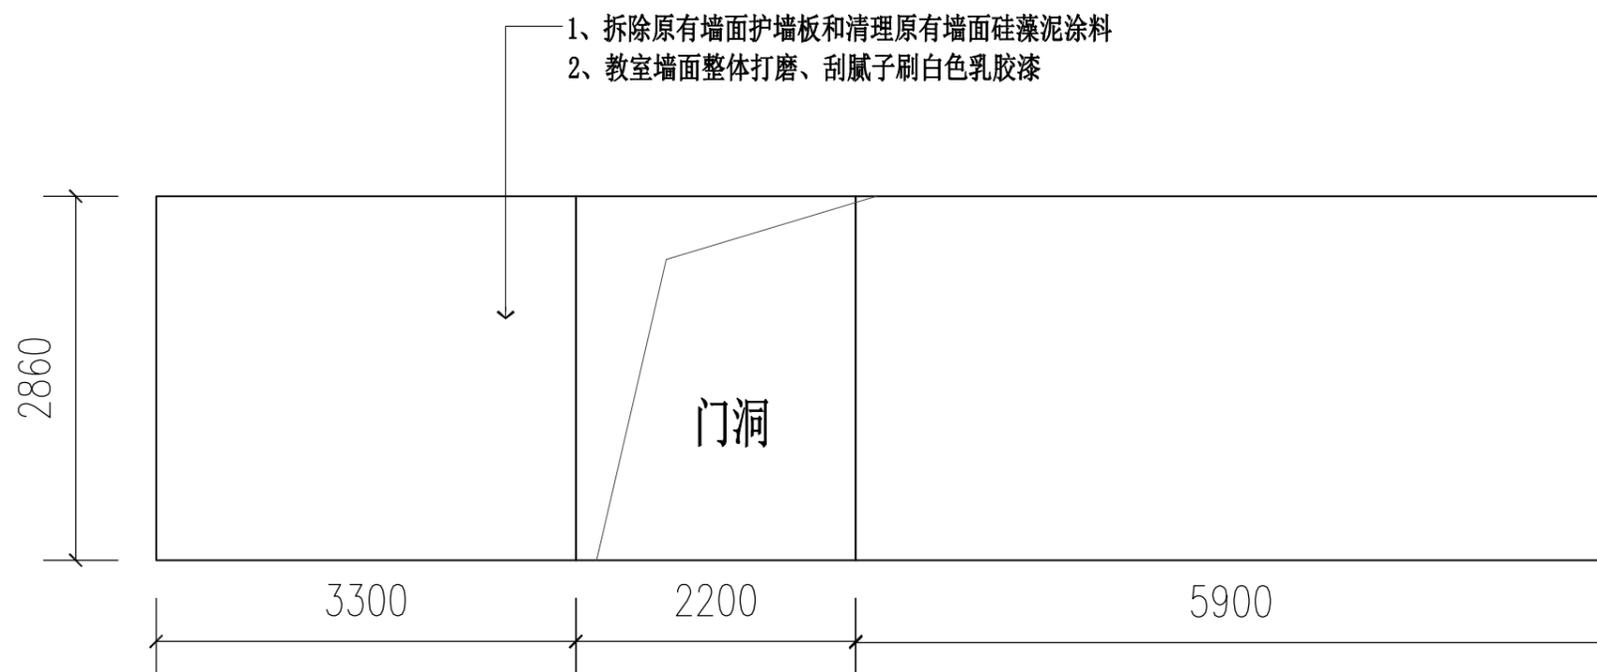

立面图5

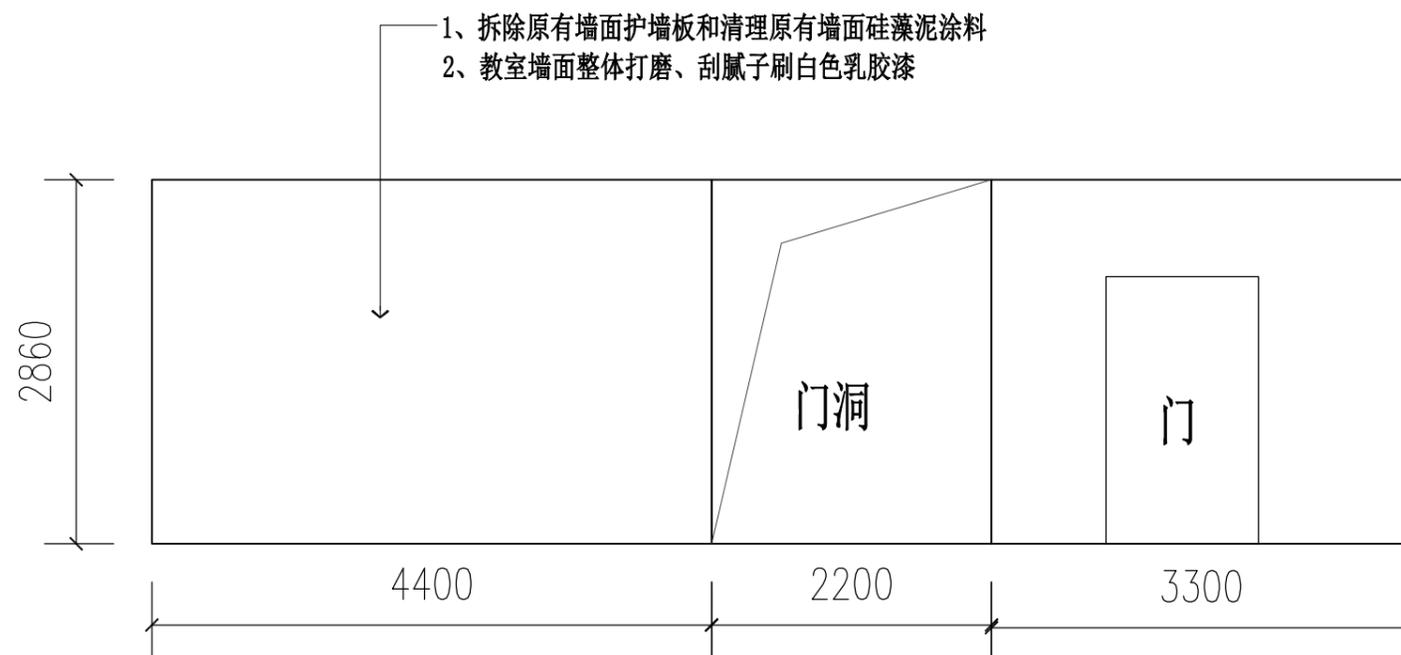

立面图6

注明: 实际尺寸根据现场调整。

一楼教室2 墙面维修装饰立面图2

版权所有
 施工时须以标注尺寸为准
 施工单位须现场校验尺寸
 如有不符须立即通知设计单位

说 明:

会签栏

设计总监:

项目负责人:

设 计:

审 核:

制 图:

建设单位:

工程名称:

设计单位:

图纸名称:

一楼教室2墙面维修装饰立面图3


档案号:

比例 :


日期 :

图纸编号:


流水号:

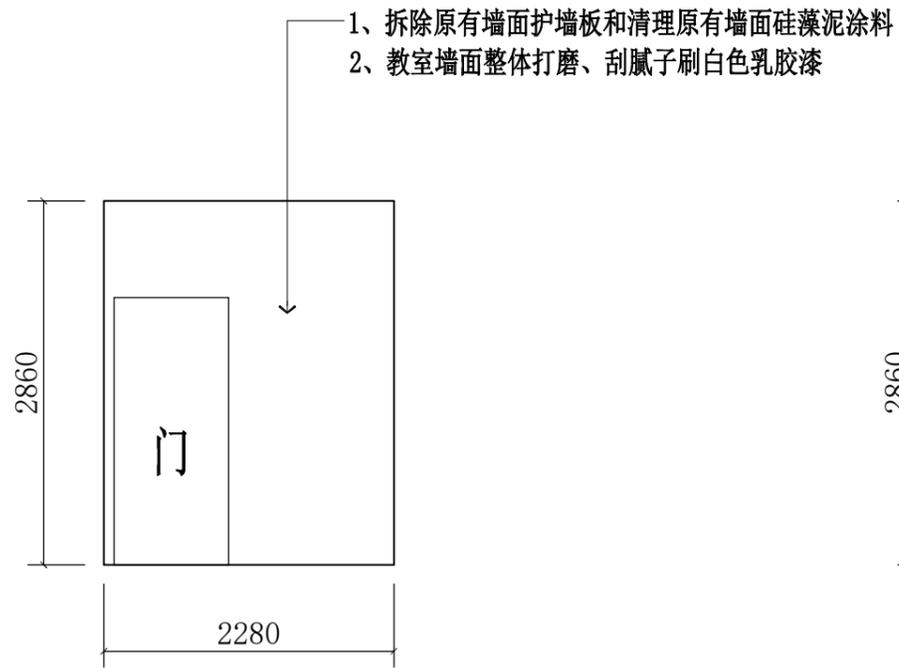


立面图7

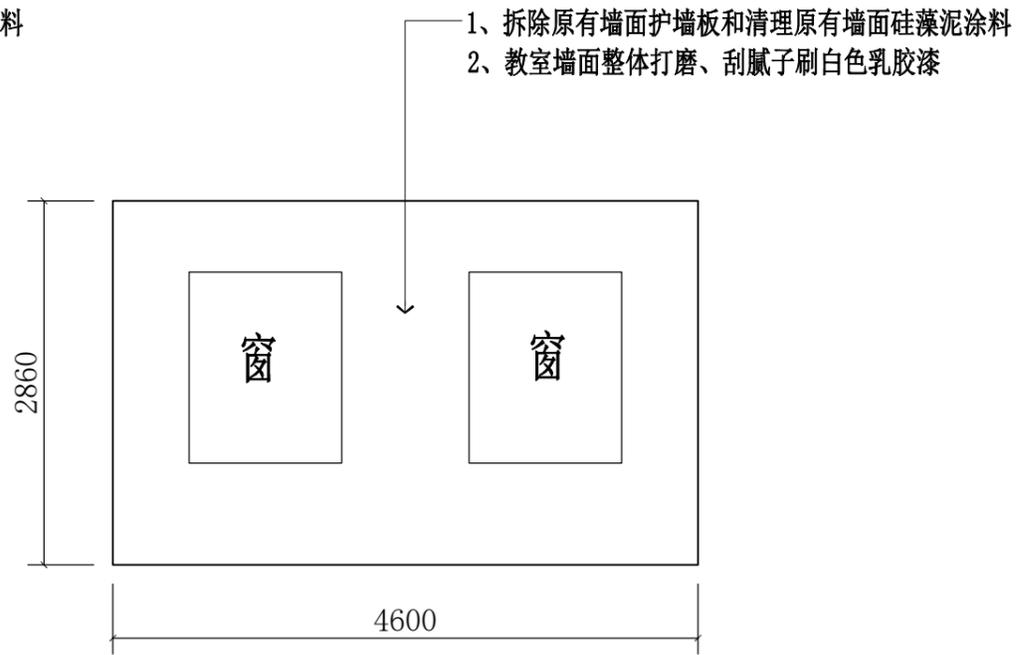

立面图8

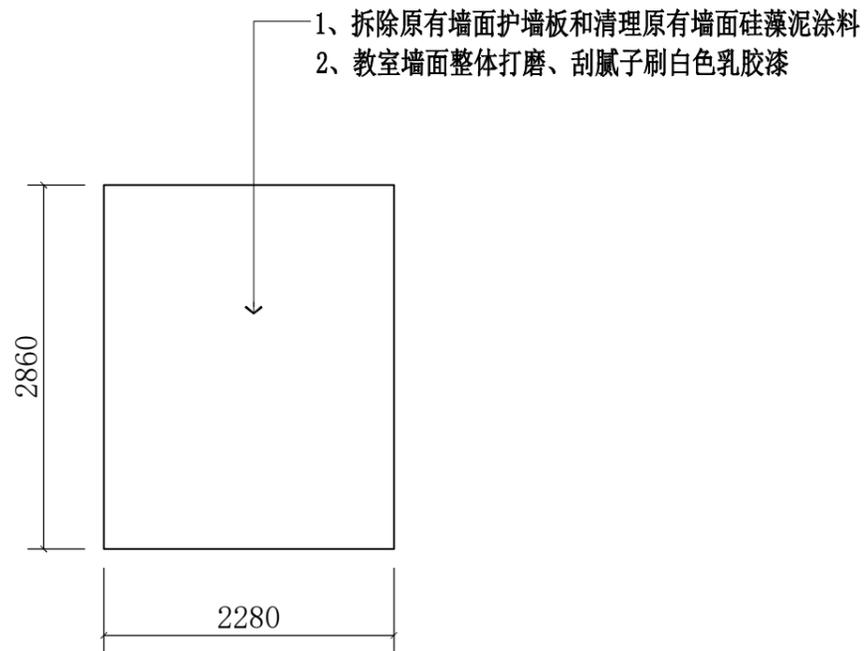

立面图9

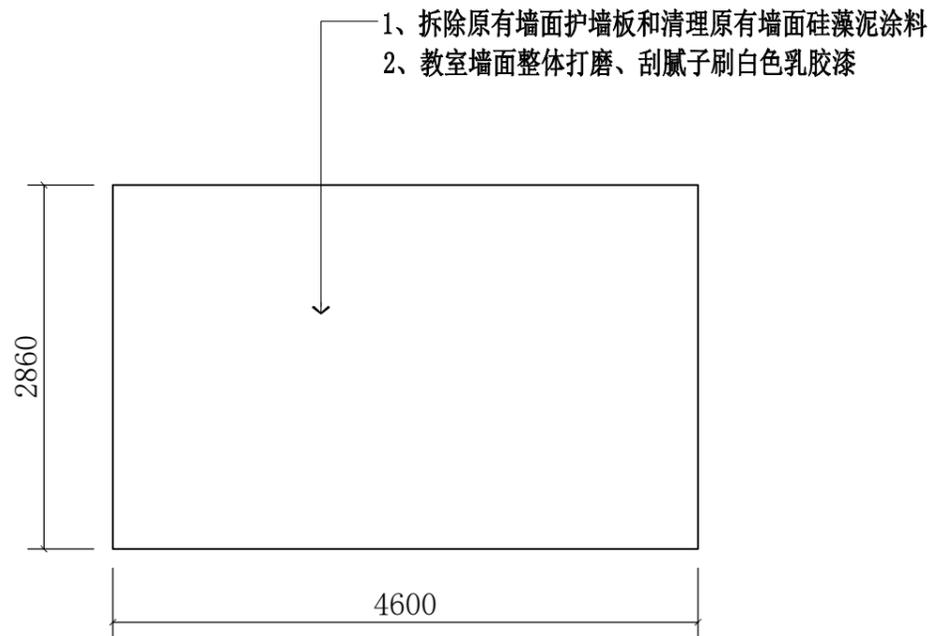

立面图10

一楼教室2 墙面维修装饰立面图3

注明: 实际尺寸根据现场调整。

版权所有
 施工时须以标注尺寸为准
 施工单位须现场校验尺寸
 如有不符须立即通知设计单位

说明:

会签栏

设计总监:

项目负责人:

设计:

审核:

制图:

建设单位:

工程名称:

设计单位:

图纸名称:

一楼教室3墙面维修装饰立面图1

档案号:


比例:

日期:

图纸编号:


流水号:

- 1、拆除原有墙面护墙板和清理原有墙面硅藻泥涂料
- 2、教室墙面整体打磨、刮腻子刷白色乳胶漆

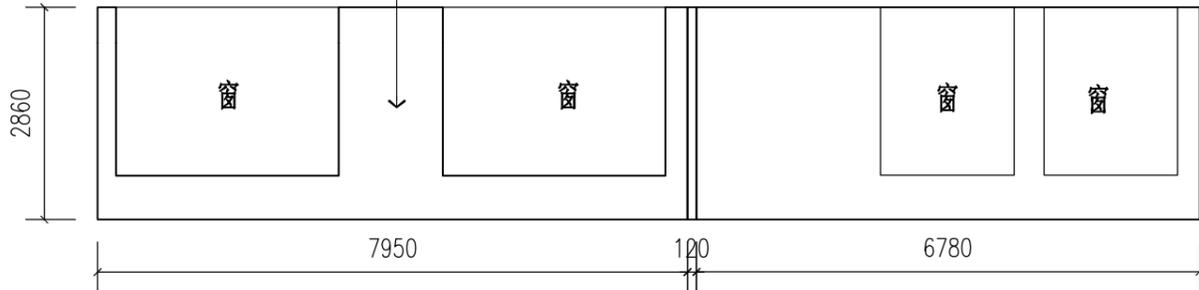


立面图1

- 1、拆除原有墙面护墙板和清理原有墙面硅藻泥涂料
- 2、教室墙面整体打磨、刮腻子刷白色乳胶漆

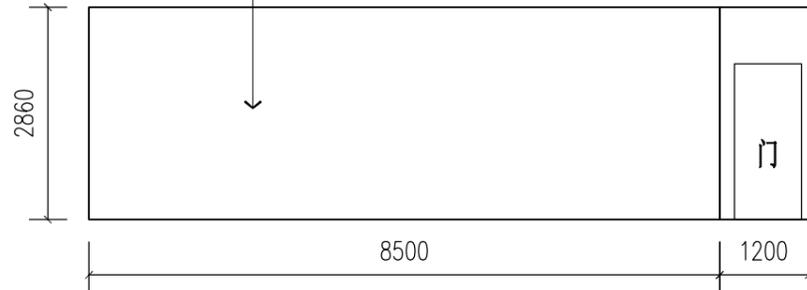


立面图2

- 1、拆除原有墙面护墙板和清理原有墙面硅藻泥涂料
- 2、教室墙面整体打磨、刮腻子刷白色乳胶漆

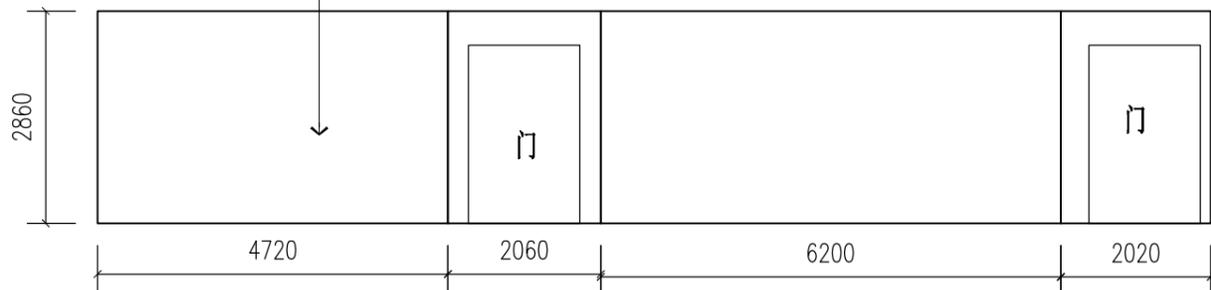

立面图3

- 1、拆除原有墙面护墙板和清理原有墙面硅藻泥涂料
- 2、教室墙面整体打磨、刮腻子刷白色乳胶漆

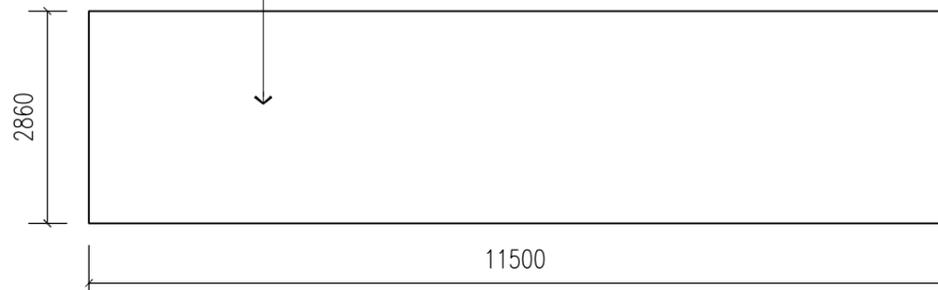


立面图4

一楼教室3墙面维修装饰立面图1


注明: 实际尺寸根据现场调整。

版权所有
 施工时须以标注尺寸为准
 施工单位须现场校验尺寸
 如有不符须立即通知设计单位

说 明:

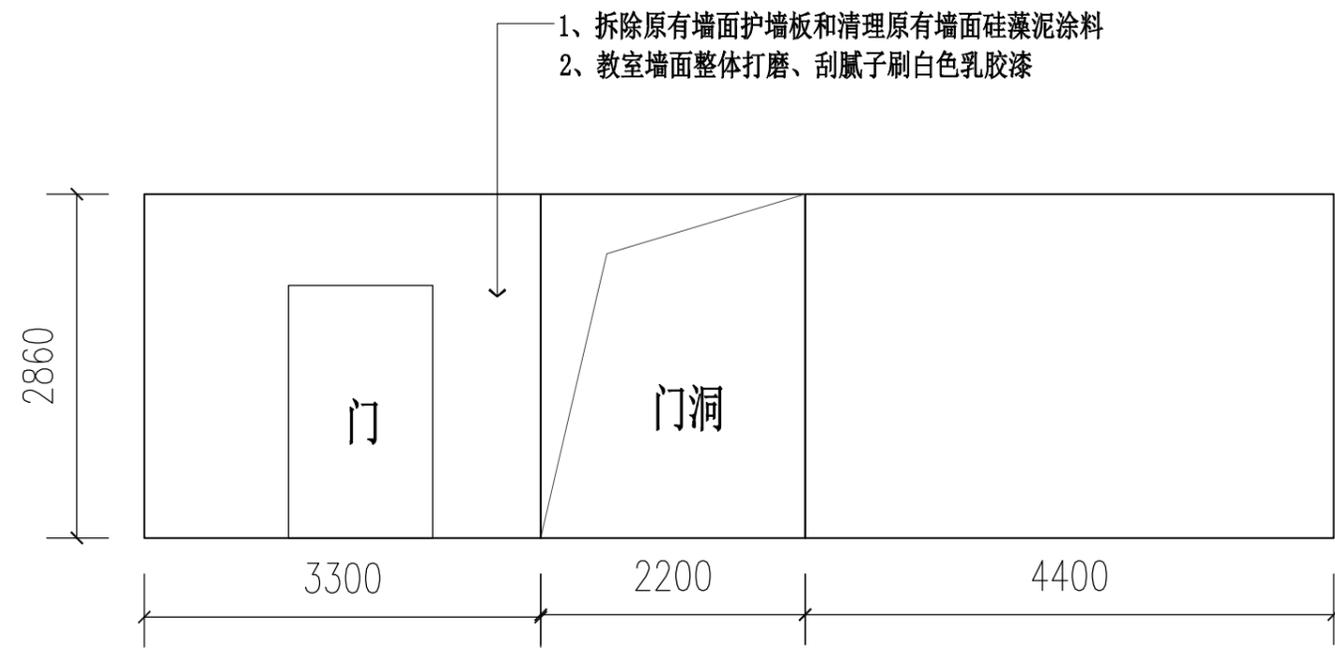

立面图5

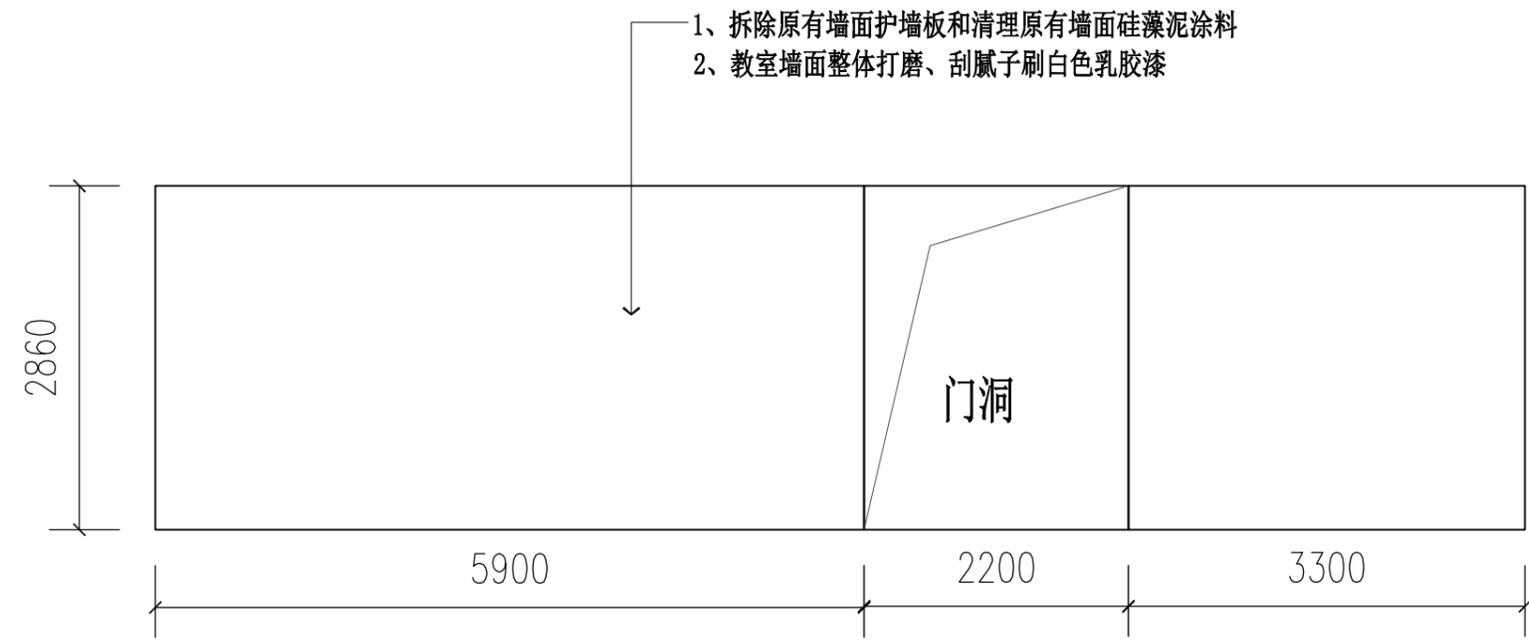

立面图6

会签栏

设计总监:

项目负责人:

设 计:

审 核:

制 图:

建设单位:

工程名称:

设计单位:

图纸名称:

一楼教室3墙面维修装饰立面图2

档案号:

比例 :


日期 :

图纸编号:


流水号:

注明: 实际尺寸根据现场调整。


一楼教室3 墙面维修装饰立面图2

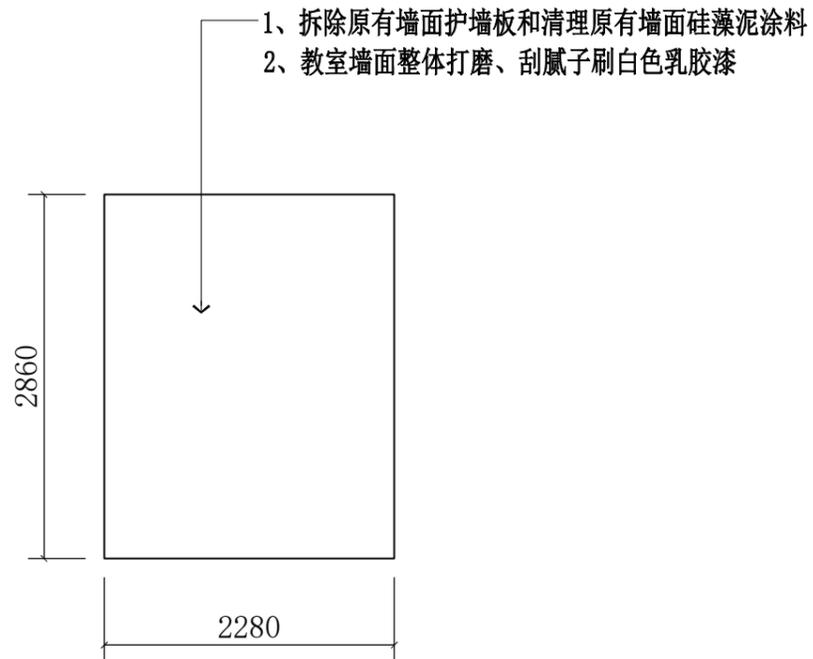


立面图7

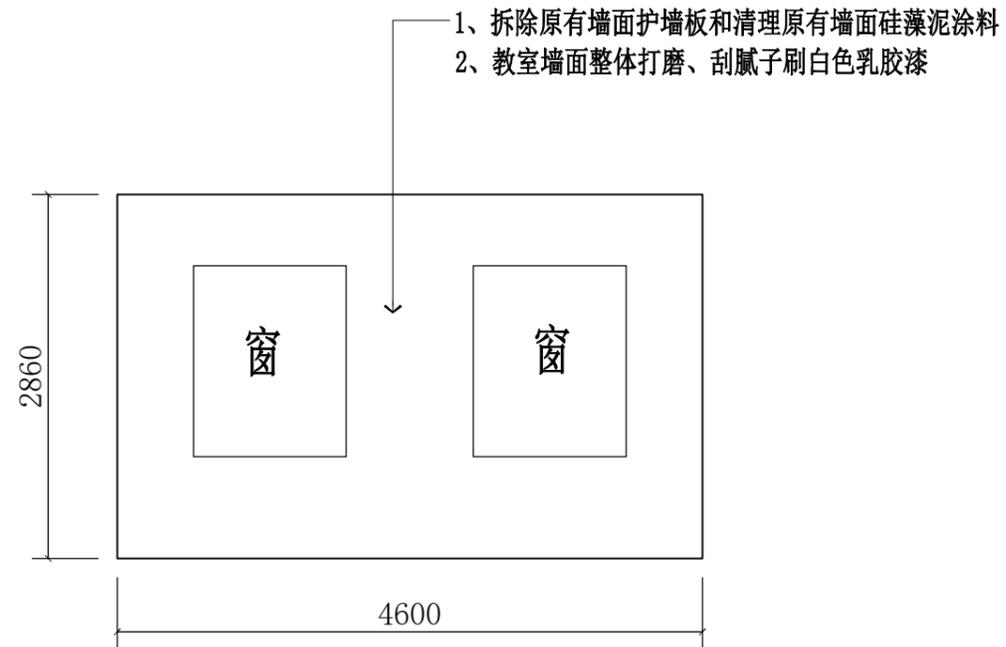

立面图8

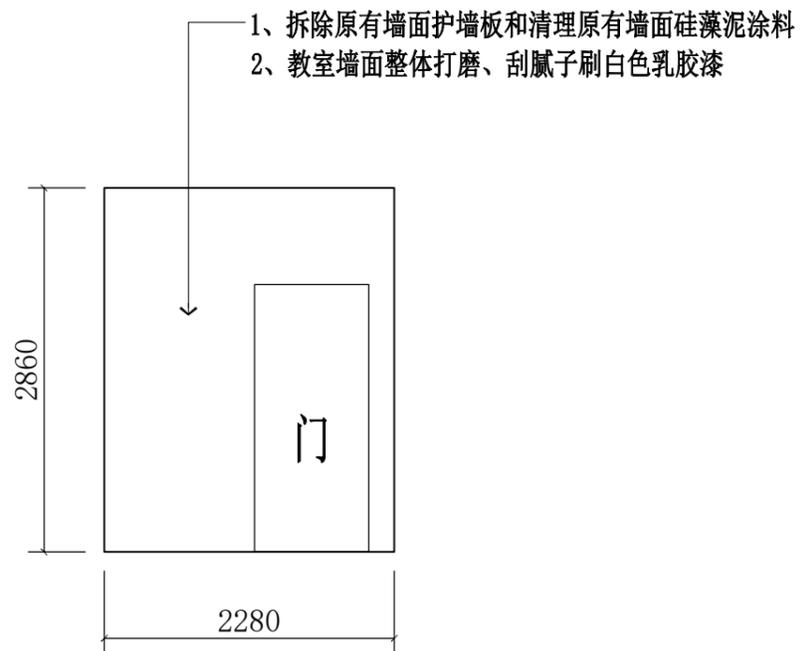

立面图9

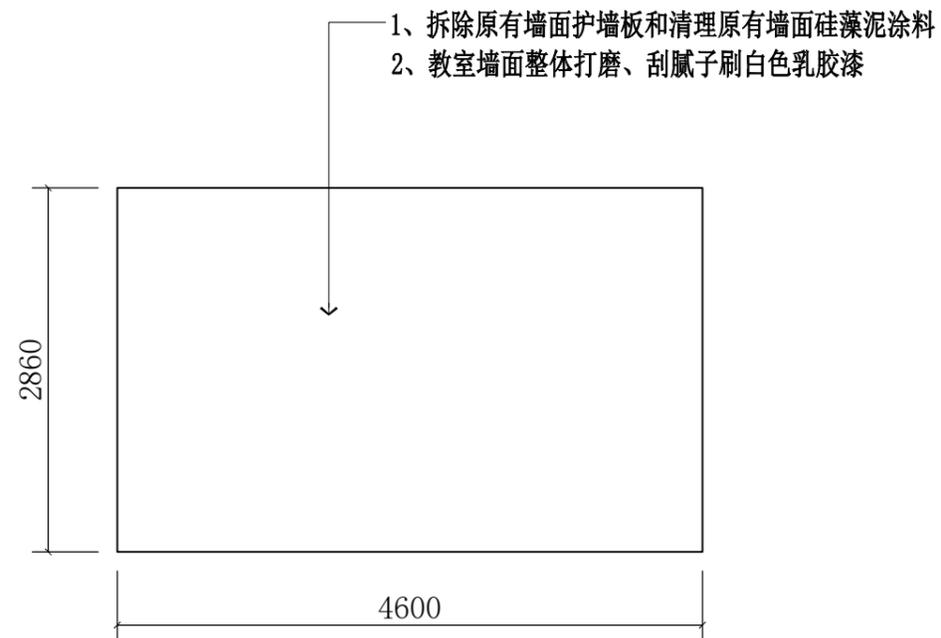

立面图10

注明：实际尺寸根据现场调整。

一楼教室3 墙面维修装饰立面图3

版权所有
施工时须以标注尺寸为准
施工单位须现场校验尺寸
如有不符须立即通知设计单位

说 明:

会签栏

设计总监:

项目负责人:

设 计:

审 核:

制 图:

建设单位:

工程名称:

设计单位:

图纸名称:

一楼教室3墙面维修装饰立面图3

档案号:

比例 :


日期 :

图纸编号:

流水号:


版权所有
 施工时须以标注尺寸为准
 施工单位须现场校验尺寸
 如有不符须立即通知设计单位

- 1、拆除原有墙面护墙板和清理原有墙面硅藻泥涂料
- 2、教室墙面整体打磨、刮腻子刷白色乳胶漆

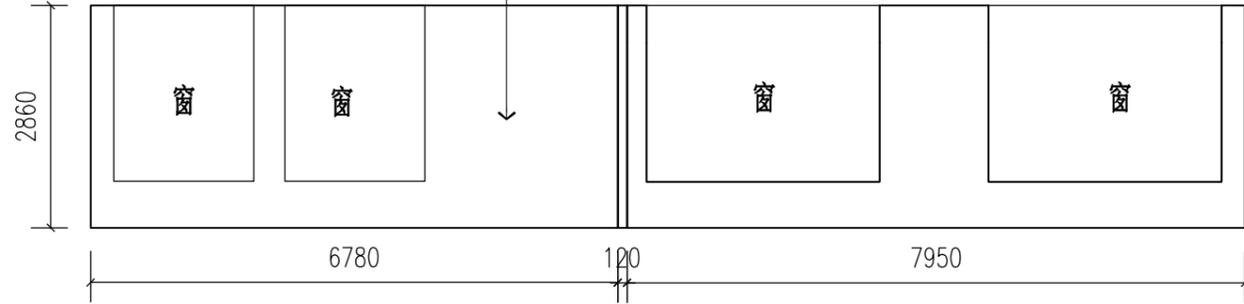


立面图1

- 1、拆除原有墙面护墙板和清理原有墙面硅藻泥涂料
- 2、教室墙面整体打磨、刮腻子刷白色乳胶漆

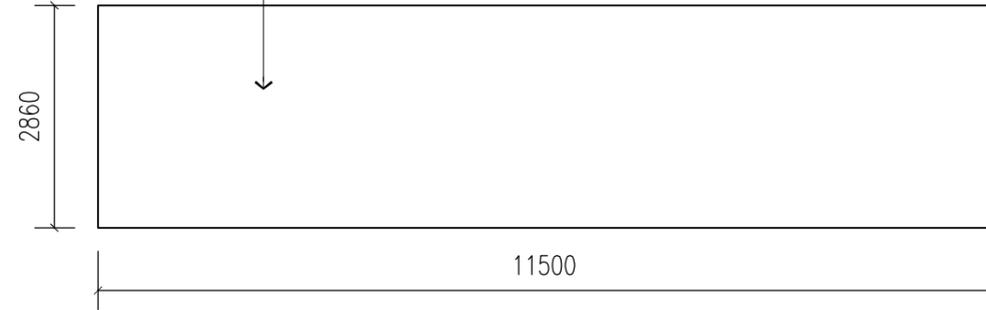


立面图2

- 1、拆除原有墙面护墙板和清理原有墙面硅藻泥涂料
- 2、教室墙面整体打磨、刮腻子刷白色乳胶漆

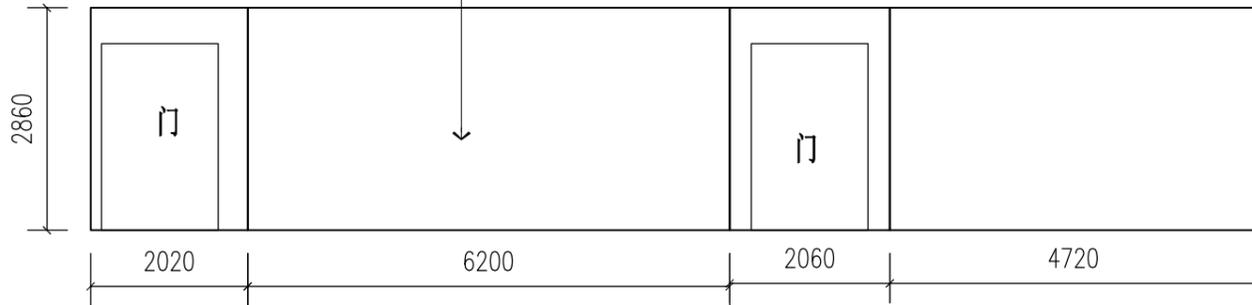

立面图3

- 1、拆除原有墙面护墙板和清理原有墙面硅藻泥涂料
- 2、教室墙面整体打磨、刮腻子刷白色乳胶漆

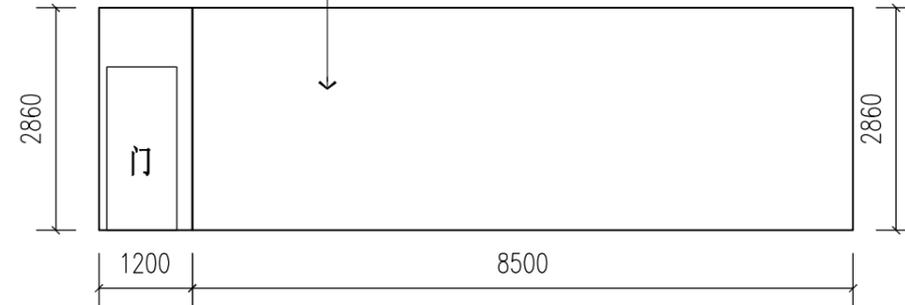

立面图4

一楼教室4 墙面维修装饰立面图1

注明：实际尺寸根据现场调整。

说明:

会签栏

设计总监:

项目负责人:

设计:

审核:

制图:

建设单位:

工程名称:

设计单位:

图纸名称:

一楼教室4墙面维修装饰立面图1

档案号:

比例:

日期:

图纸编号:

流水号:

版权所有
 施工时须以标注尺寸为准
 施工单位须现场校验尺寸
 如有不符须立即通知设计单位

说 明:

会签栏

设计总监:

项目负责人:

设 计:

审 核:

制 图:

建设单位:

工程名称:

设计单位:

图纸名称:

一楼教室4墙面维修装饰立面图2


档案号:

比例 :


日期 :

图纸编号:

流水号:

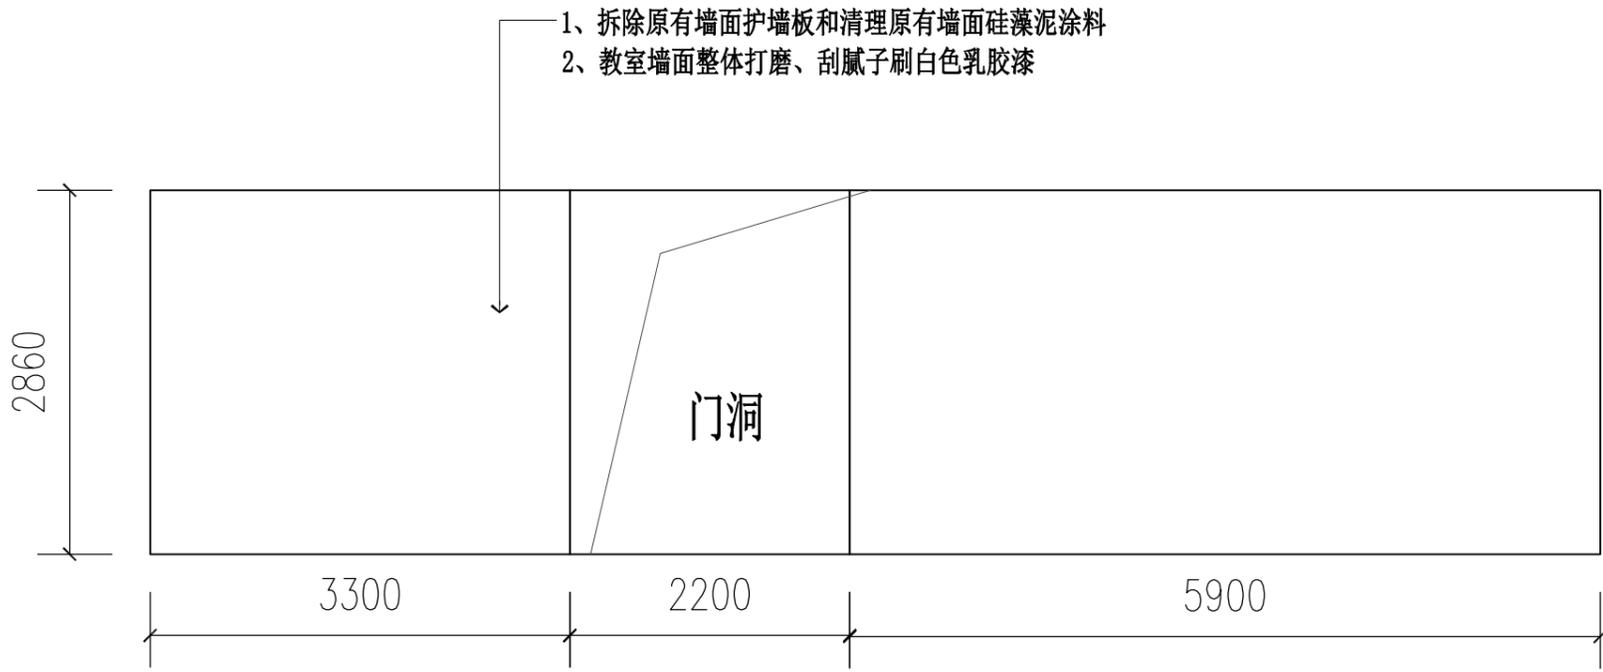

立面图5

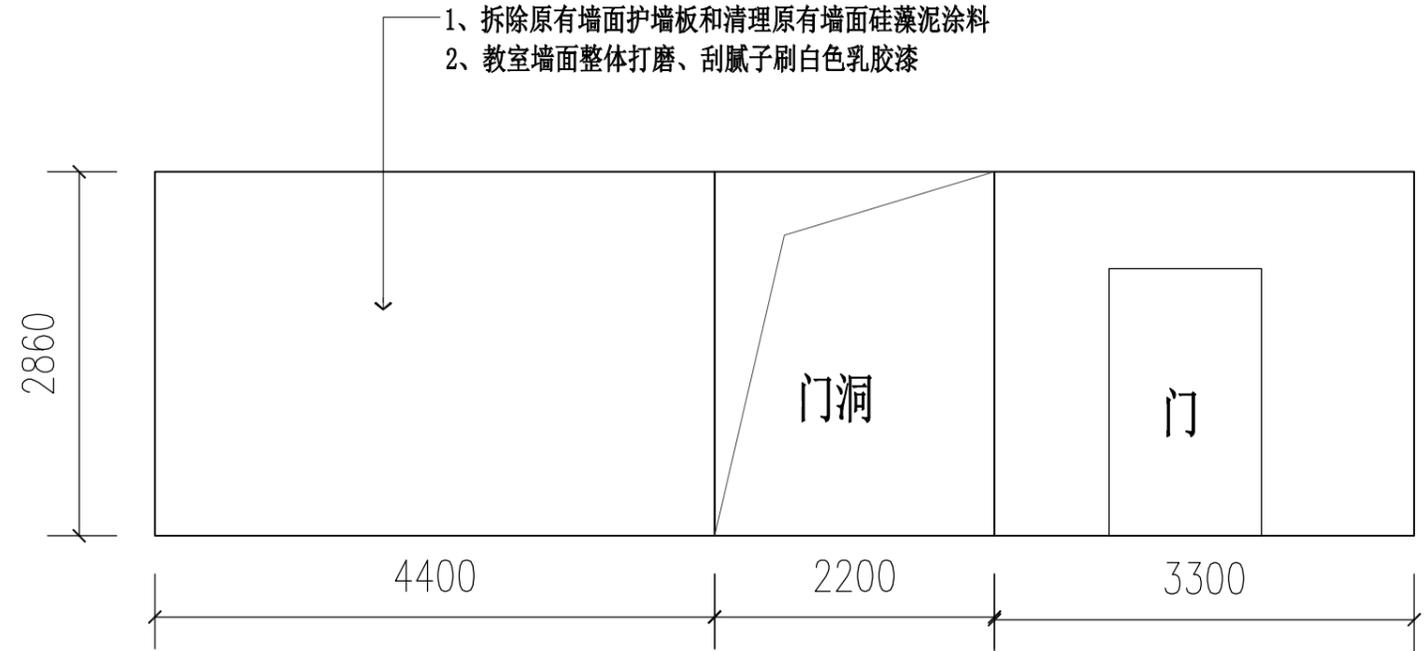

立面图6

注明: 实际尺寸根据现场调整。

一楼教室4 墙面维修装饰立面图2

版权所有
施工时须以标注尺寸为准
施工单位须现场校验尺寸
如有不符须立即通知设计单位

说 明:

会签栏

设计总监:

项目负责人:

设 计:

审 核:

制 图:

建设单位:

工程名称:

设计单位:

图纸名称:

一楼教室4墙面维修装饰立面图3


档案号:

比例 :


日期 :

图纸编号:


流水号:

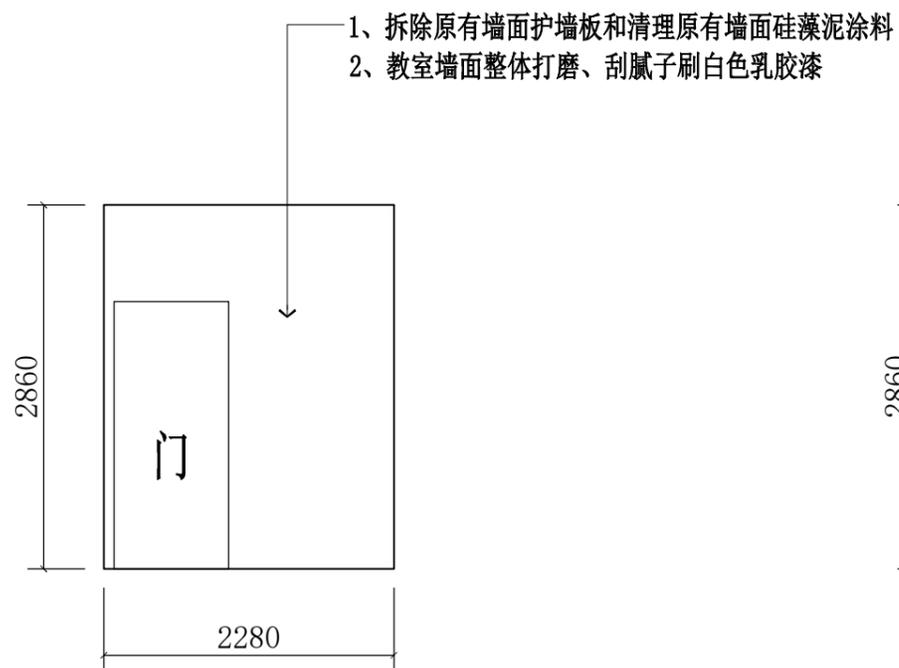


立面图7

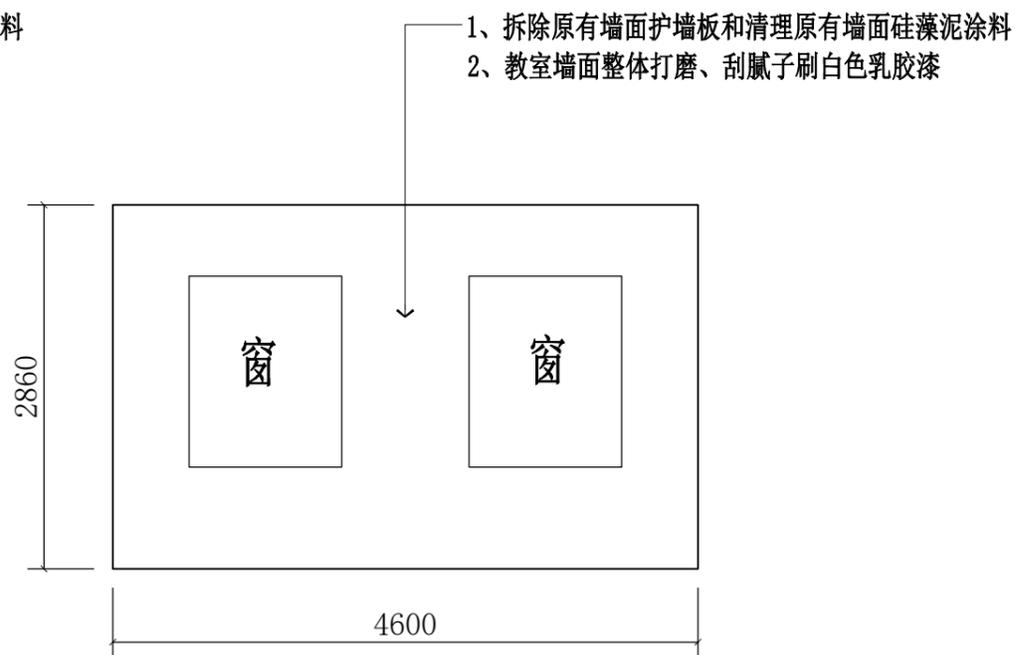

立面图8

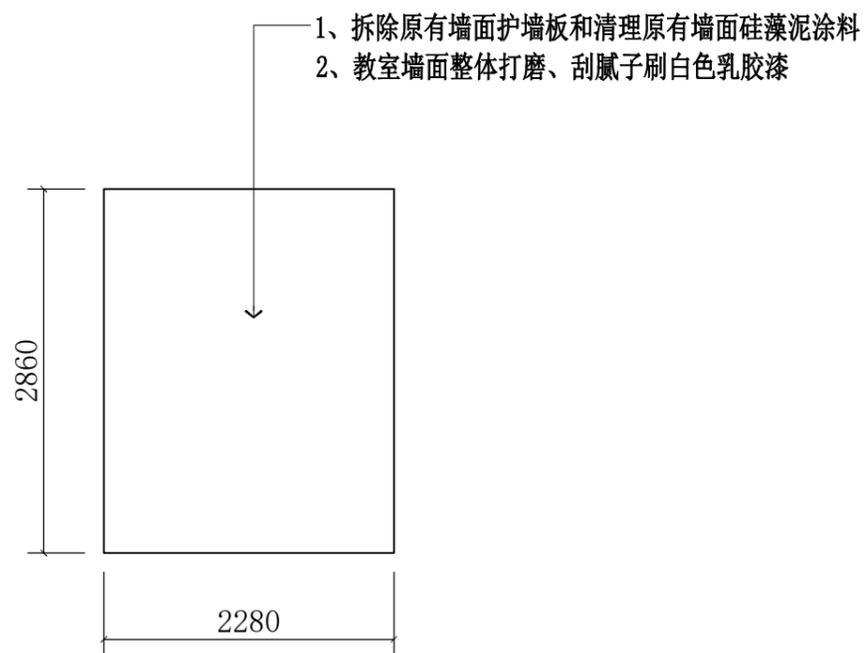

立面图9

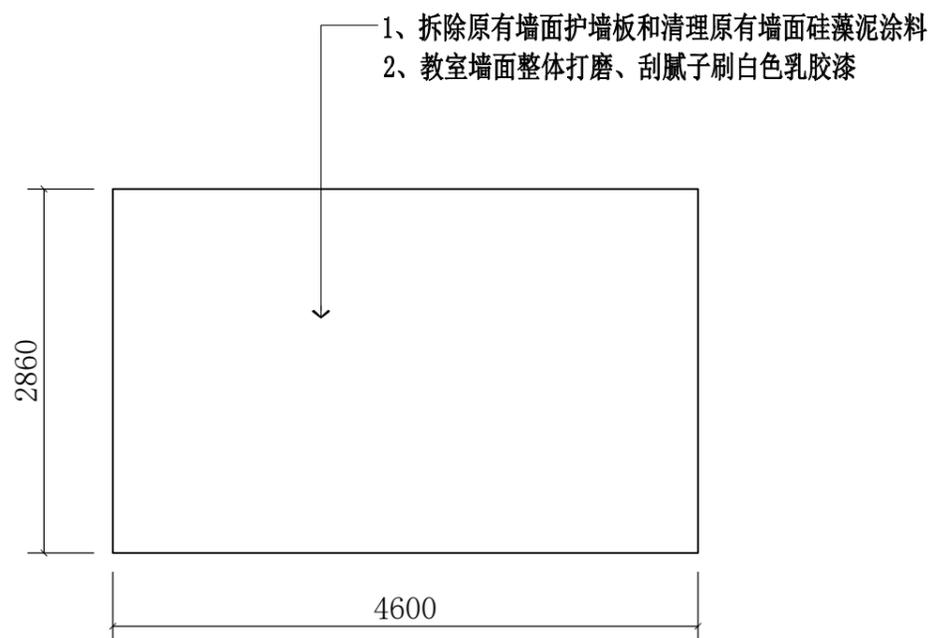

立面图10

注明: 实际尺寸根据现场调整。

一楼教室4 墙面维修装饰立面图3

版权所有
 施工时须以标注尺寸为准
 施工单位须现场校验尺寸
 如有不符须立即通知设计单位

说明:

会签栏

设计总监:

项目负责人:

设计:

审核:

制图:

建设单位:

工程名称:

设计单位:

图纸名称:

一楼教室5墙面维修装饰立面图1

档案号:


比例:

日期:

图纸编号:


流水号:

- 1、拆除原有墙面护墙板和清理原有墙面硅藻泥涂料
- 2、教室墙面整体打磨、刮腻子刷白色乳胶漆

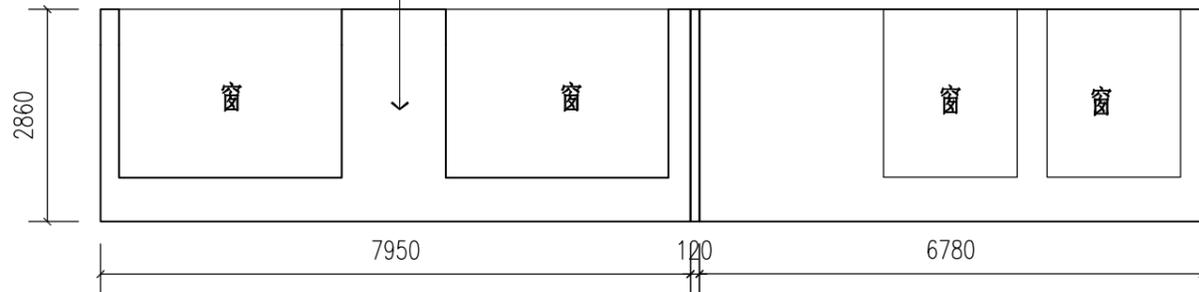


立面图1

- 1、拆除原有墙面护墙板和清理原有墙面硅藻泥涂料
- 2、教室墙面整体打磨、刮腻子刷白色乳胶漆

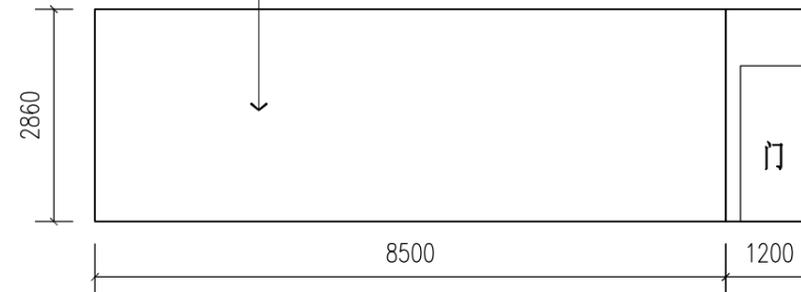


立面图2

- 1、拆除原有墙面护墙板和清理原有墙面硅藻泥涂料
- 2、教室墙面整体打磨、刮腻子刷白色乳胶漆

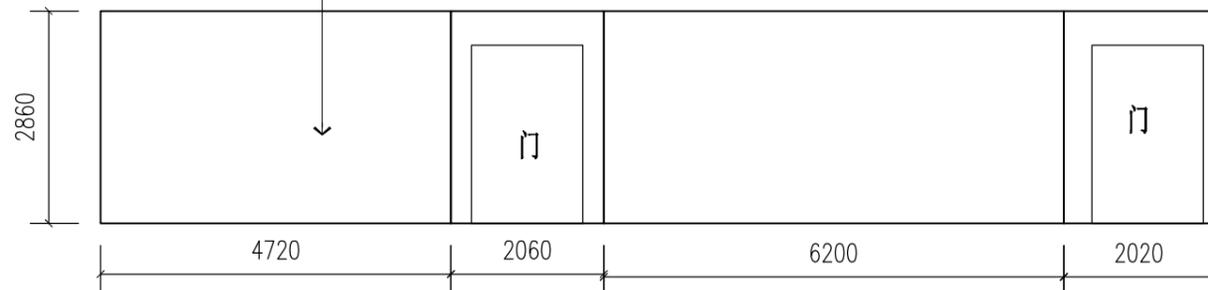

立面图3

- 1、拆除原有墙面护墙板和清理原有墙面硅藻泥涂料
- 2、教室墙面整体打磨、刮腻子刷白色乳胶漆

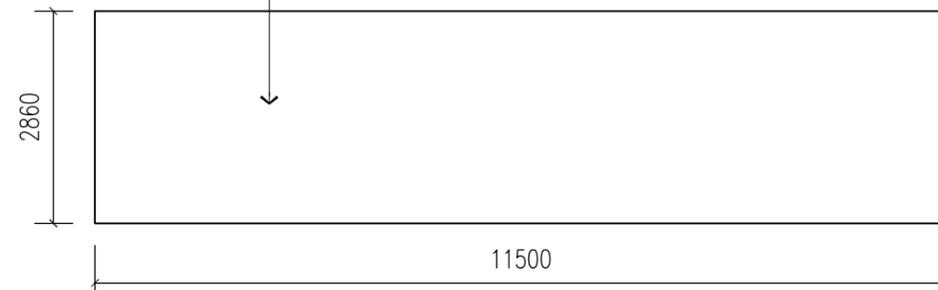


立面图4

一楼教室5墙面维修装饰立面图1


注明: 实际尺寸根据现场调整。

版权所有
 施工时须以标注尺寸为准
 施工单位须现场校验尺寸
 如有不符须立即通知设计单位

说 明:

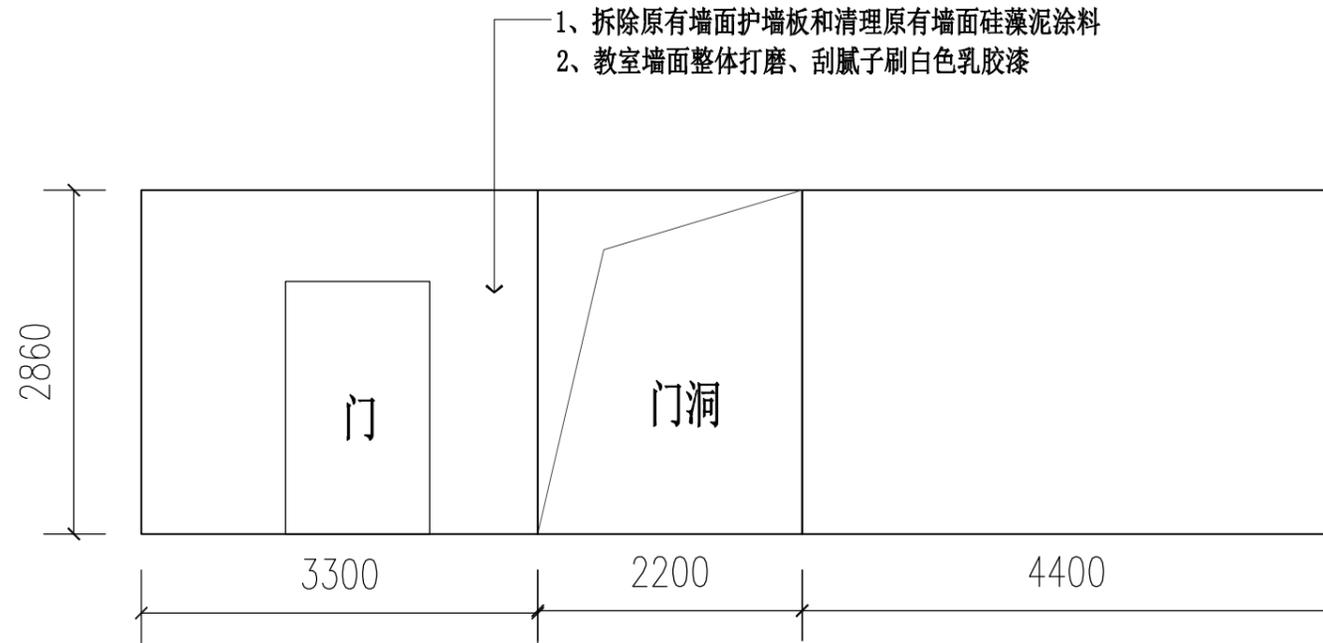

立面图5

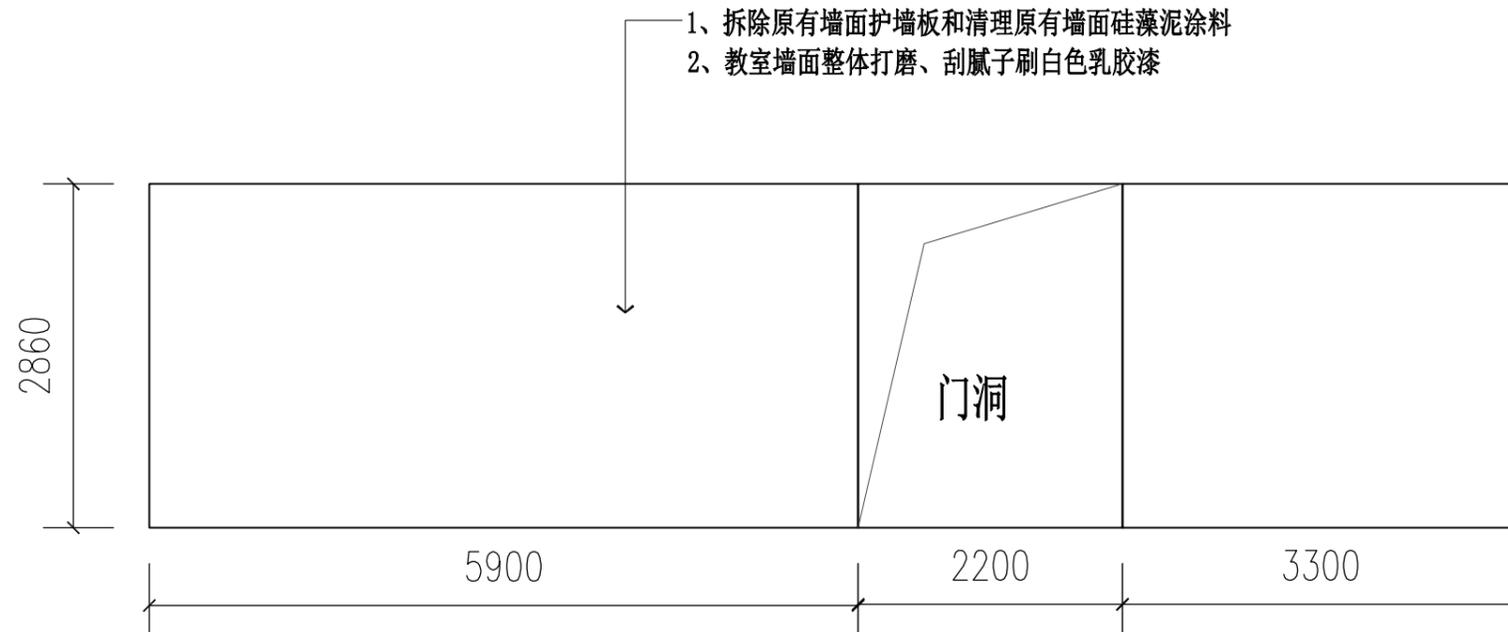

立面图6

注明: 实际尺寸根据现场调整。

一楼教室5 墙面维修装饰立面图2

会签栏

设计总监:

项目负责人:

设 计:

审 核:

制 图:

建设单位:

工程名称:

设计单位:

图纸名称:

一楼教室5墙面维修装饰立面图2


档案号:

比例 :


日期 :

图纸编号:


流水号:

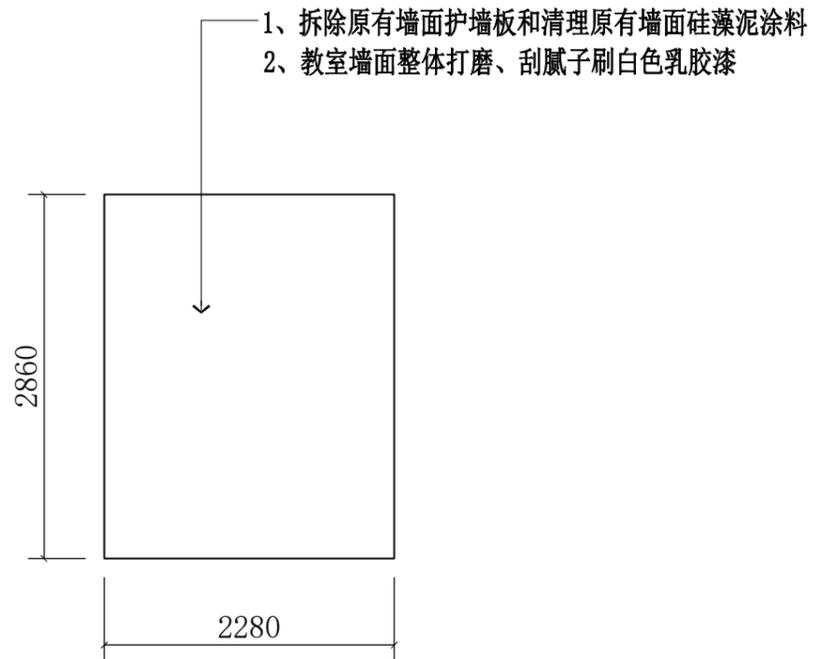


立面图7

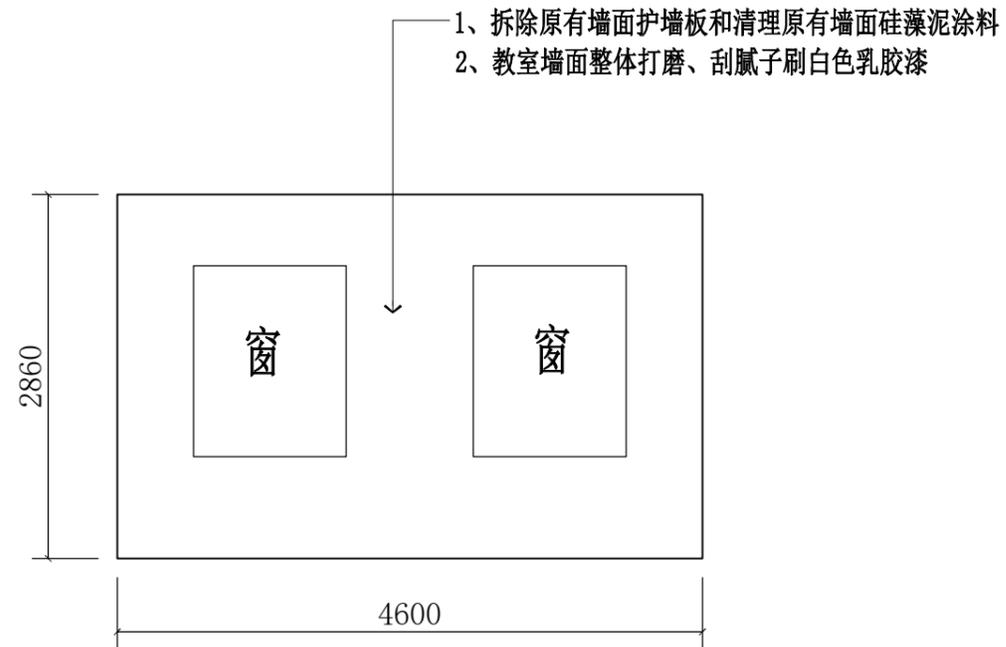

立面图8

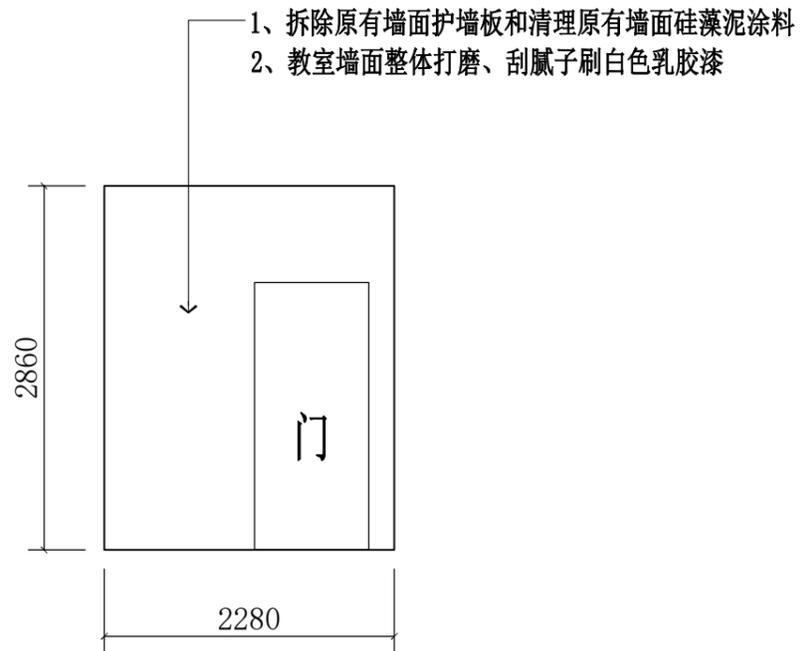

立面图9

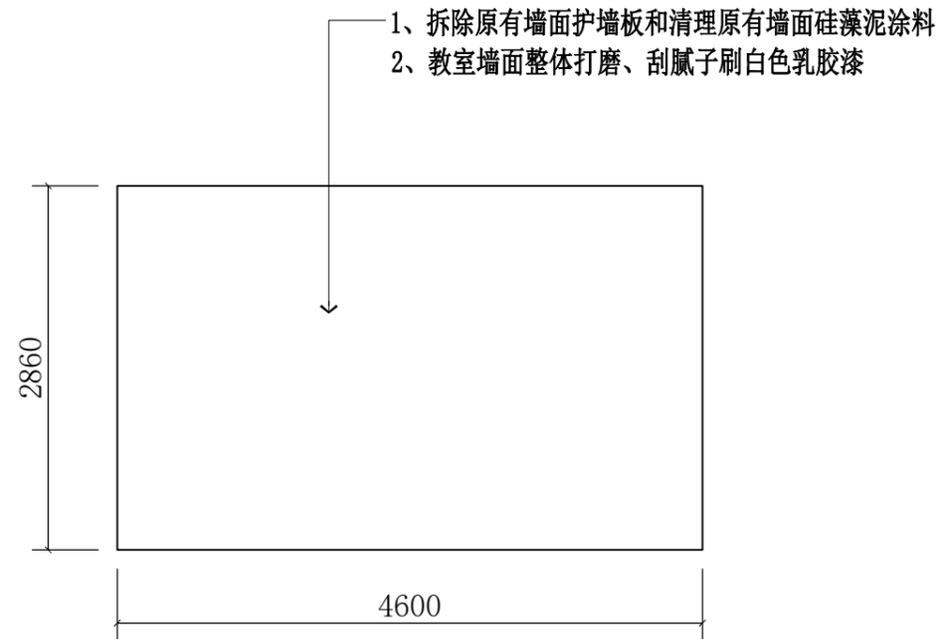

立面图10

注明：实际尺寸根据现场调整。

一楼教室5 墙面维修装饰立面图3

版权所有
施工时须以标注尺寸为准
施工单位须现场校验尺寸
如有不符须立即通知设计单位

说 明:

会签栏

设计总监:

项目负责人:

设 计:

审 核:

制 图:

建设单位:

工程名称:

设计单位:

图纸名称:

一楼教室5墙面维修装饰立面图3

档案号:

比例 :


日期 :

图纸编号:

流水号:


版权所有
 施工时须以标注尺寸为准
 施工单位须现场校验尺寸
 如有不符须立即通知设计单位

- 1、拆除原有墙面护墙板和清理原有墙面硅藻泥涂料
- 2、教室墙面整体打磨、刮腻子刷白色乳胶漆

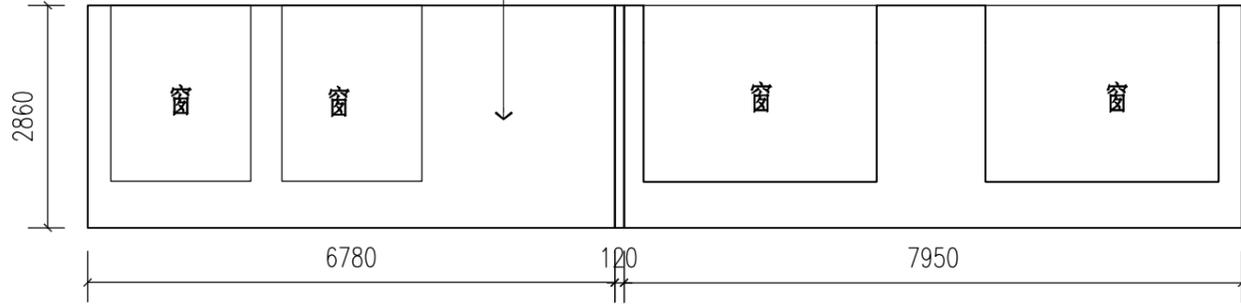


立面图1

- 1、拆除原有墙面护墙板和清理原有墙面硅藻泥涂料
- 2、教室墙面整体打磨、刮腻子刷白色乳胶漆

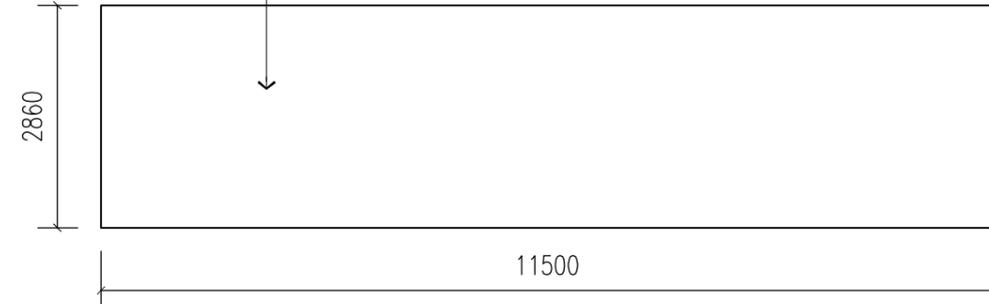


立面图2

- 1、拆除原有墙面护墙板和清理原有墙面硅藻泥涂料
- 2、教室墙面整体打磨、刮腻子刷白色乳胶漆

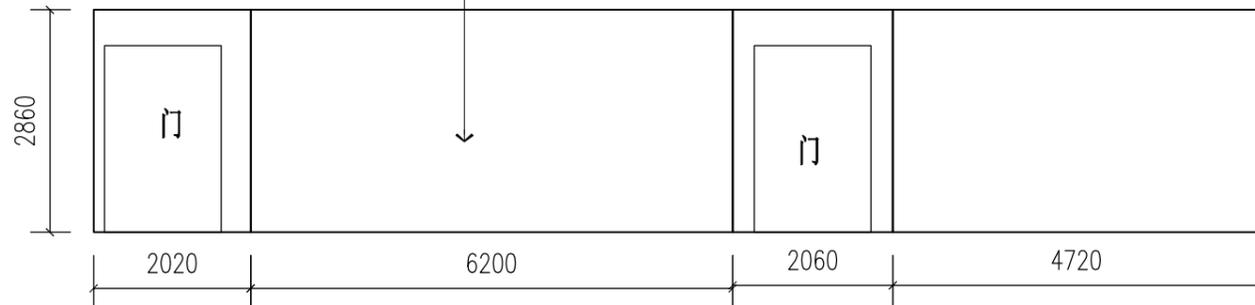

立面图3

- 1、拆除原有墙面护墙板和清理原有墙面硅藻泥涂料
- 2、教室墙面整体打磨、刮腻子刷白色乳胶漆

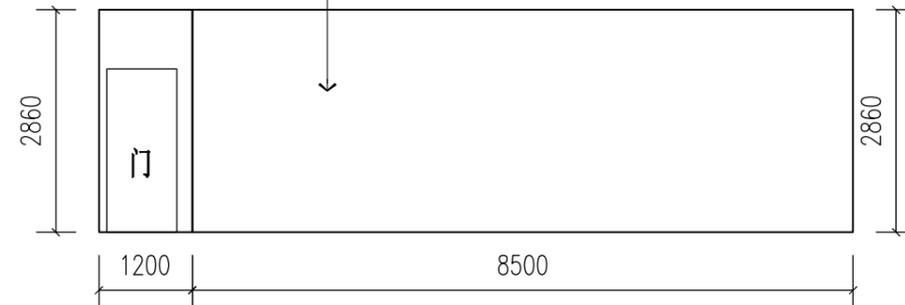

立面图4

一楼教室6 墙面维修装饰立面图1

注明：实际尺寸根据现场调整。

说明:

会签栏

设计总监:

项目负责人:

设计:

审核:

制图:

建设单位:

工程名称:

设计单位:

图纸名称:

一楼教室6墙面维修装饰立面图1

档案号:

比例:



日期:

图纸编号:

流水号:

版权所有
 施工时须以标注尺寸为准
 施工单位须现场校验尺寸
 如有不符须立即通知设计单位

说 明:

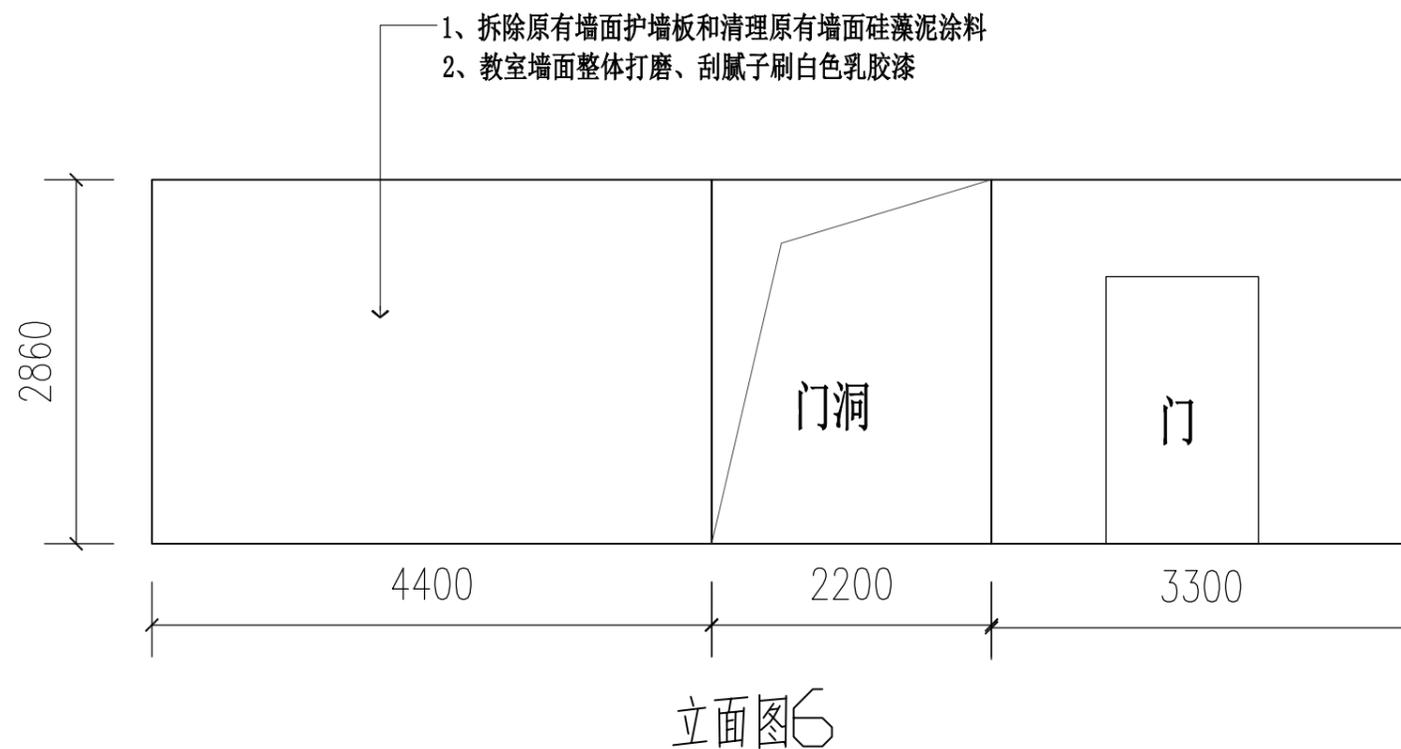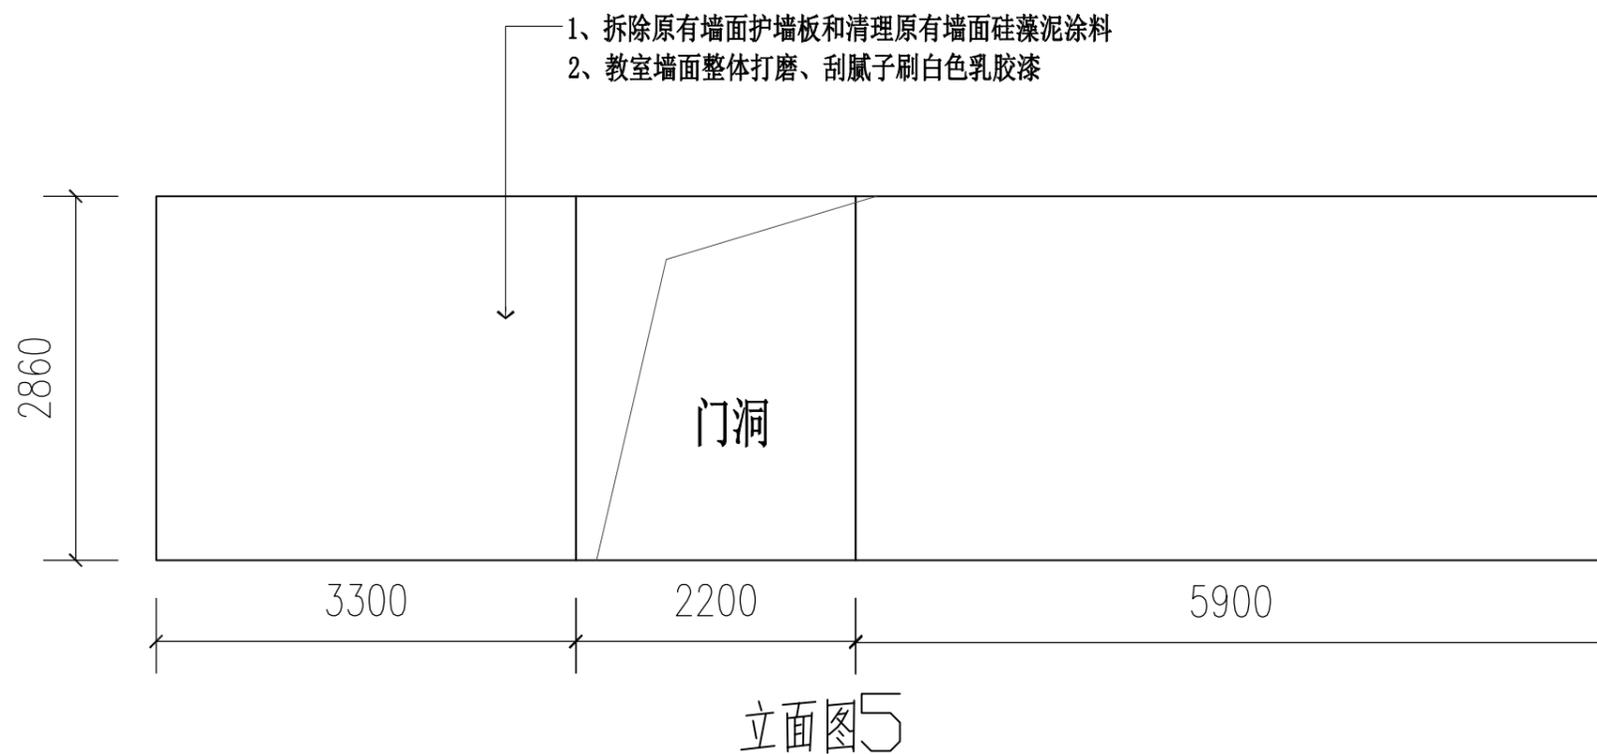

注明: 实际尺寸根据现场调整。

一楼教室6 墙面维修装饰立面图2

会签栏

设计总监:

项目负责人:

设 计:

审 核:

制 图:

建设单位:

工程名称:

设计单位:

图纸名称:

一楼教室6墙面维修装饰立面图2

档案号:

比例 :

日期 :

图纸编号:

流水号:

版权所有
 施工时须以标注尺寸为准
 施工单位须现场校验尺寸
 如有不符须立即通知设计单位

说明:

会签栏

设计总监:

项目负责人:

设计:

审核:

制图:

建设单位:

工程名称:

设计单位:

图纸名称:

一楼教室6墙面维修装饰立面图3


档案号:

比例:


日期:

图纸编号:


流水号:

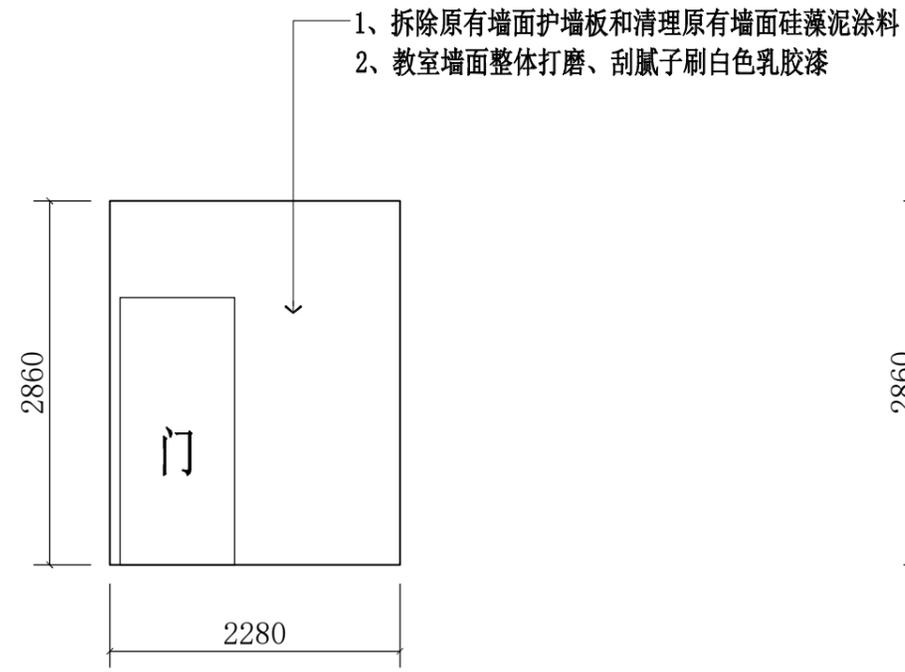


立面图7

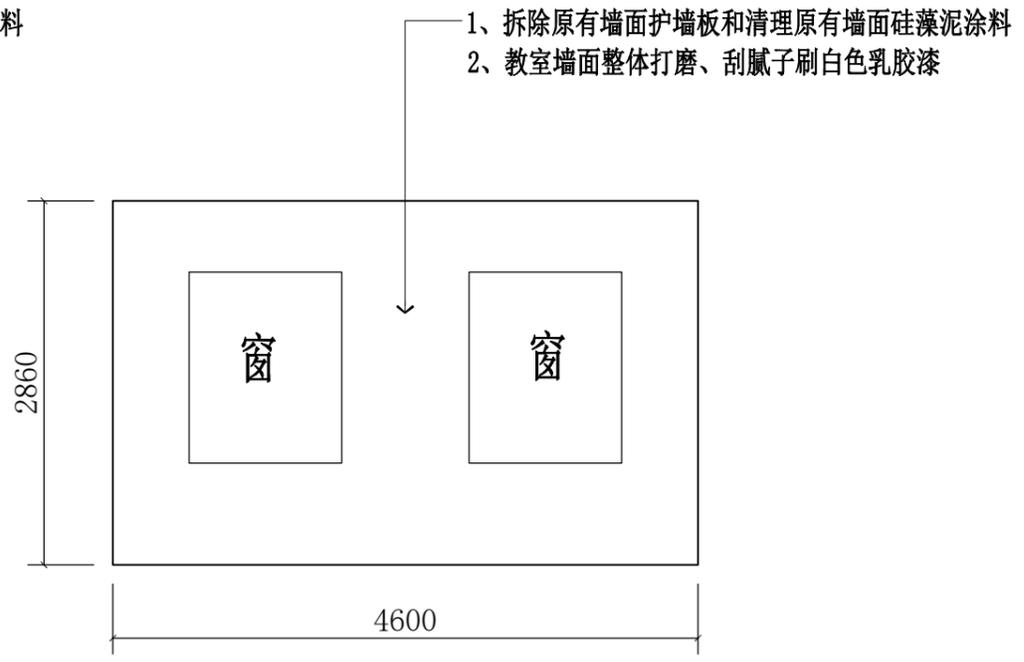

立面图8

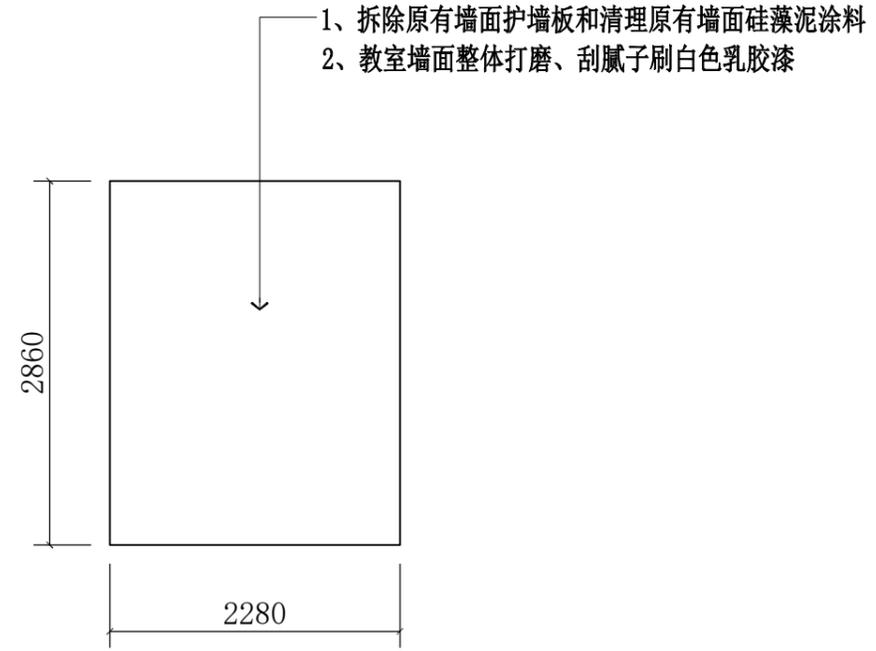

立面图9

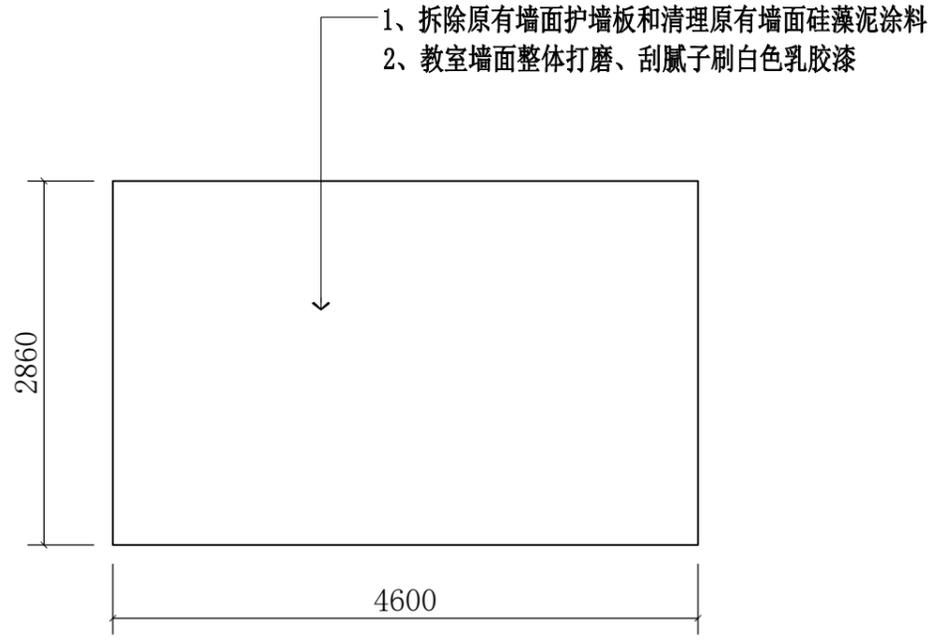

立面图10

一楼教室6 墙面维修装饰立面图3

注明: 实际尺寸根据现场调整。

版权所有
 施工时须以标注尺寸为准
 施工单位须现场校验尺寸
 如有不符须立即通知设计单位

说明:

会签栏

设计总监:

项目负责人:

设计:

审核:

制图:

建设单位:

工程名称:

设计单位:

图纸名称:

一楼教室7墙面维修装饰立面图1

档案号:


比例:

日期:

图纸编号:


流水号:

- 1、拆除原有墙面护墙板和清理原有墙面硅藻泥涂料
- 2、教室墙面整体打磨、刮腻子刷白色乳胶漆

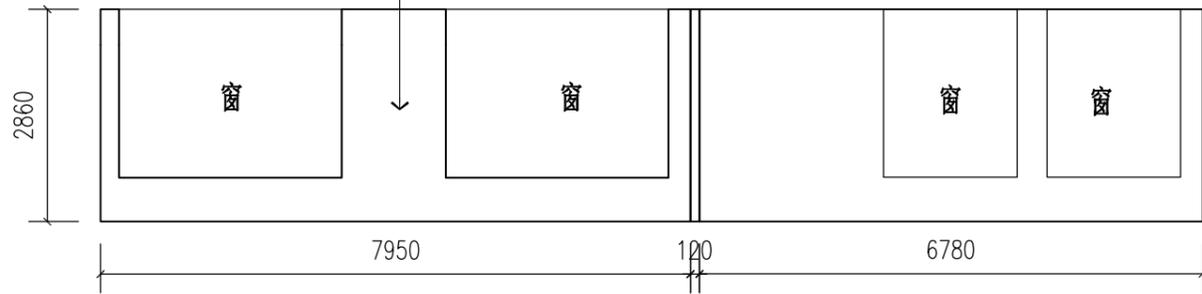


立面图1

- 1、拆除原有墙面护墙板和清理原有墙面硅藻泥涂料
- 2、教室墙面整体打磨、刮腻子刷白色乳胶漆

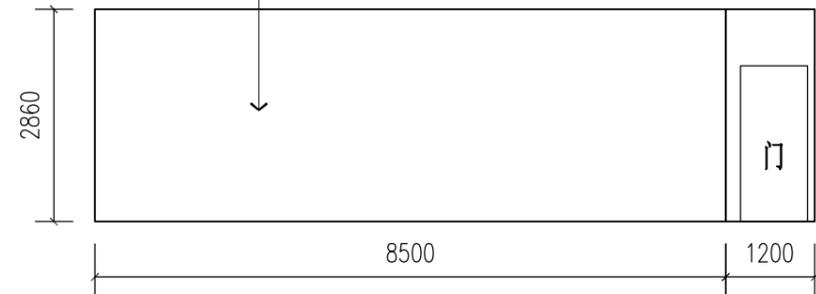


立面图2

- 1、拆除原有墙面护墙板和清理原有墙面硅藻泥涂料
- 2、教室墙面整体打磨、刮腻子刷白色乳胶漆

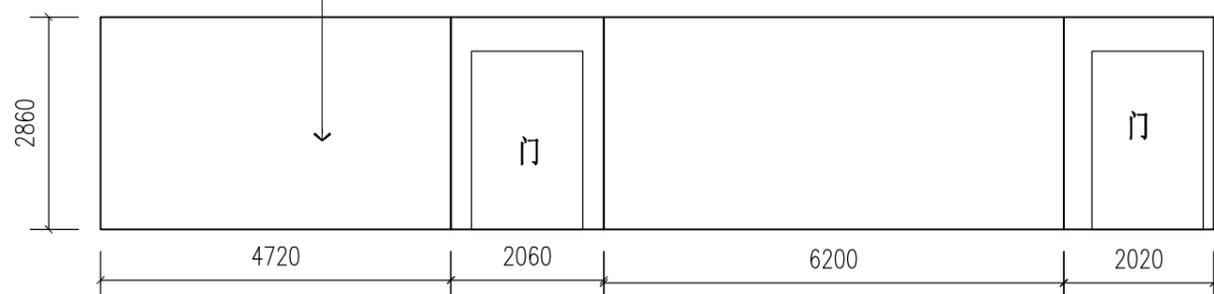

立面图3

- 1、拆除原有墙面护墙板和清理原有墙面硅藻泥涂料
- 2、教室墙面整体打磨、刮腻子刷白色乳胶漆

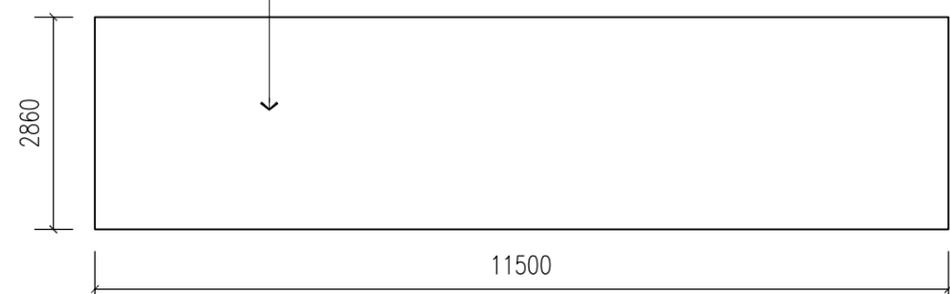


立面图4

一楼教室7墙面维修装饰立面图1


注明: 实际尺寸根据现场调整。

版权所有
 施工时须以标注尺寸为准
 施工单位须现场校验尺寸
 如有不符须立即通知设计单位

说 明:

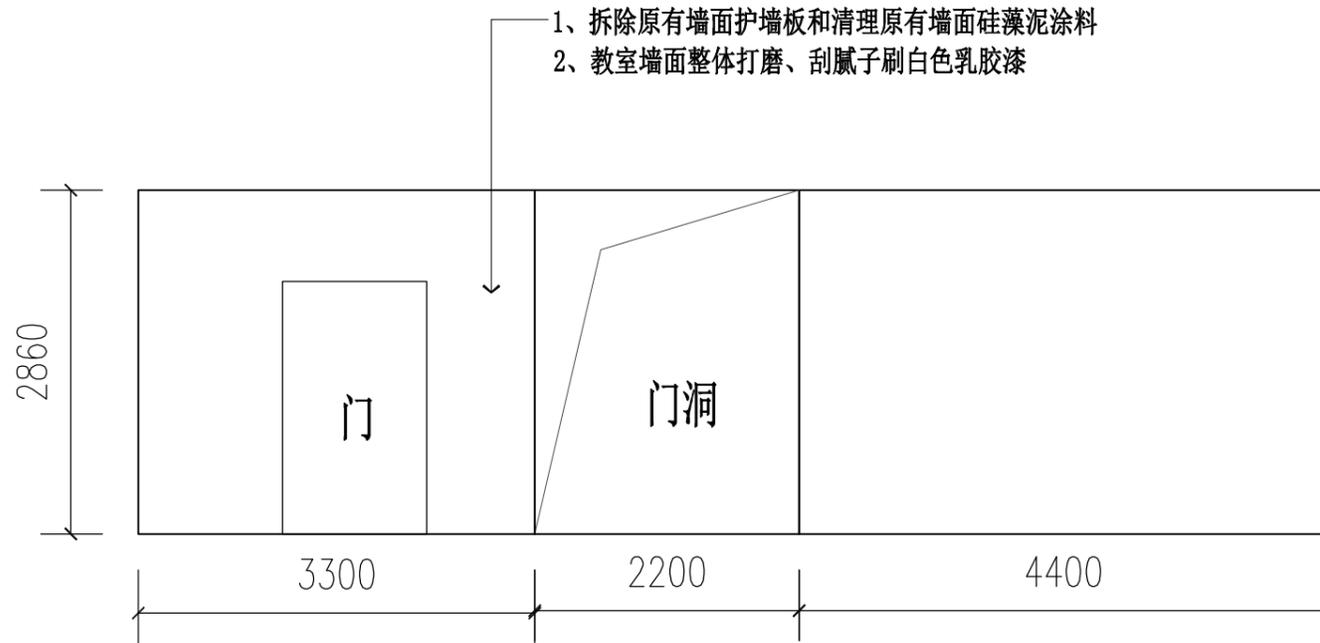

立面图5

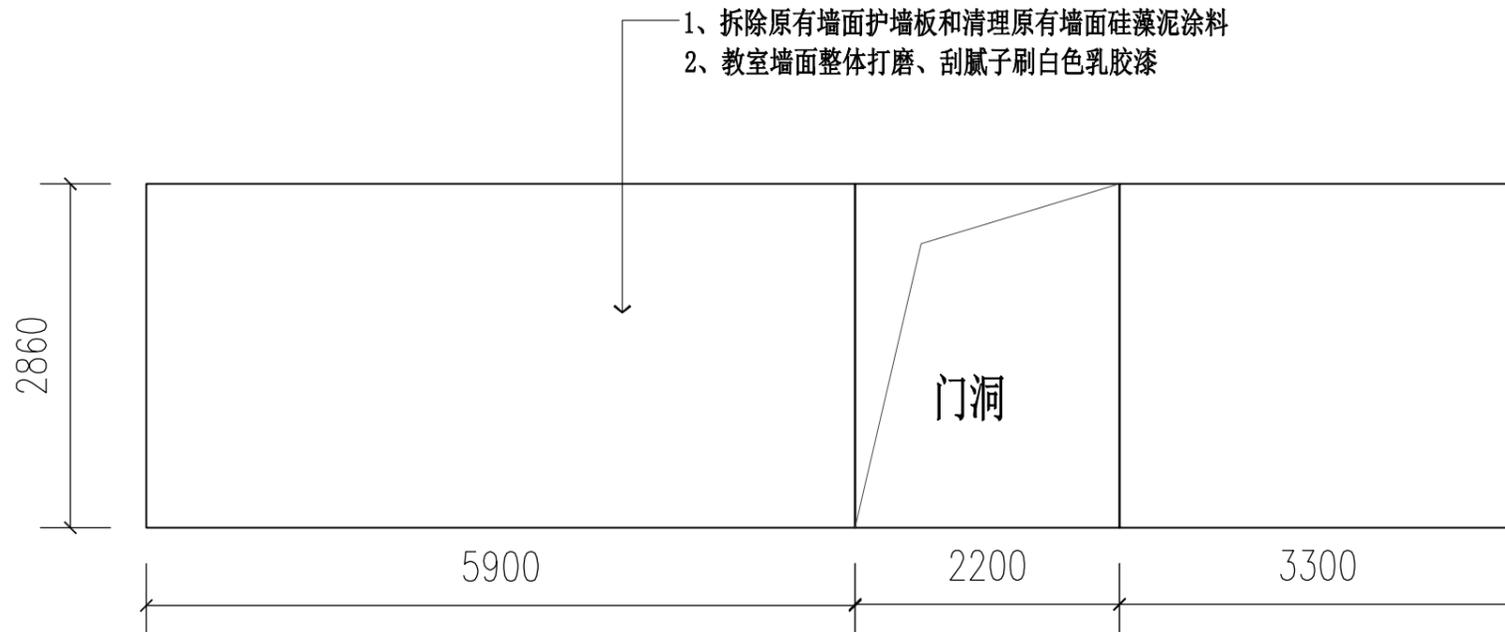

立面图6

注明: 实际尺寸根据现场调整。

一楼教室7 墙面维修装饰立面图2

会签栏

设计总监:

项目负责人:

设 计:

审 核:

制 图:

建设单位:

工程名称:

设计单位:

图纸名称:

一楼教室7墙面维修装饰立面图2


档案号:

比例 :


日期 :

图纸编号:


流水号:

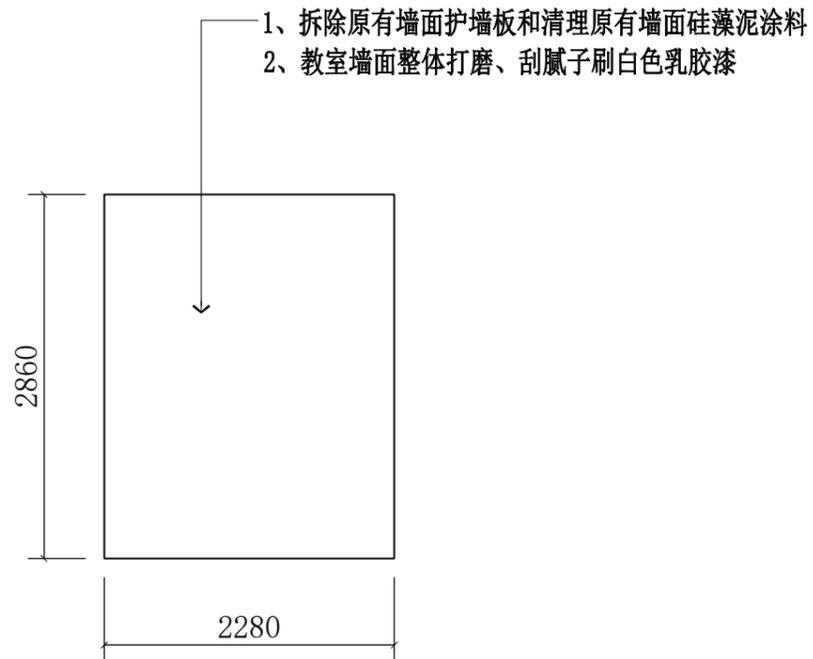


立面图7

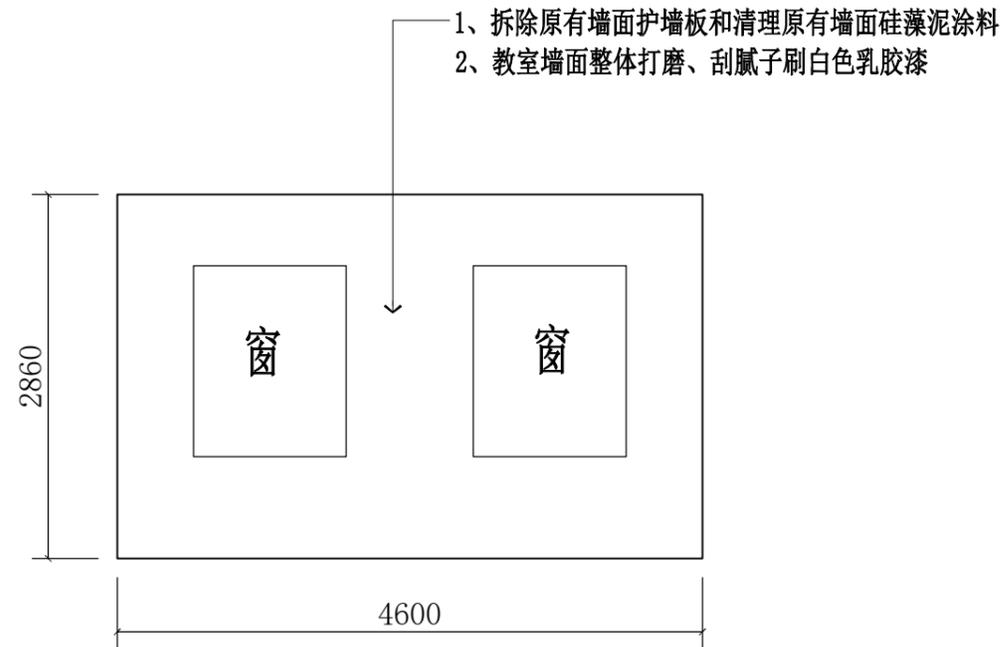

立面图8

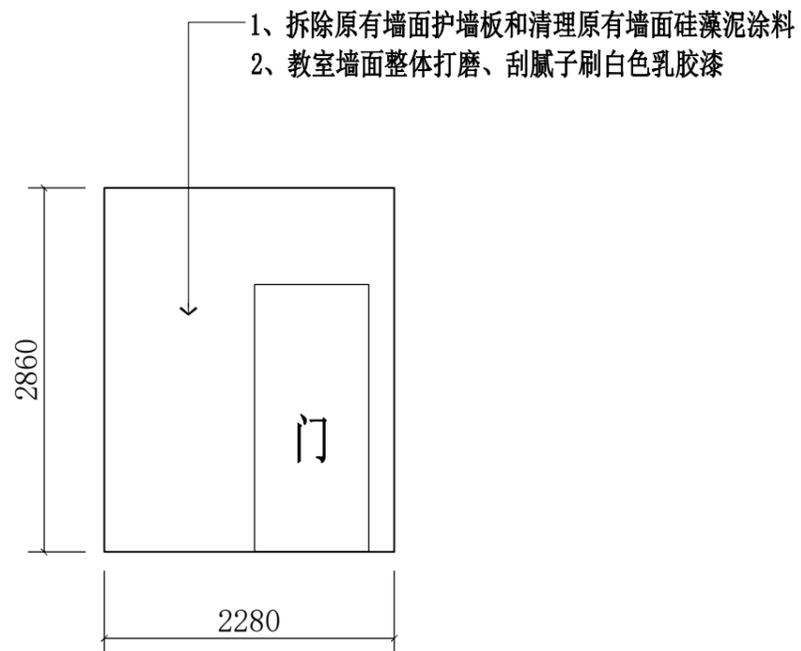

立面图9

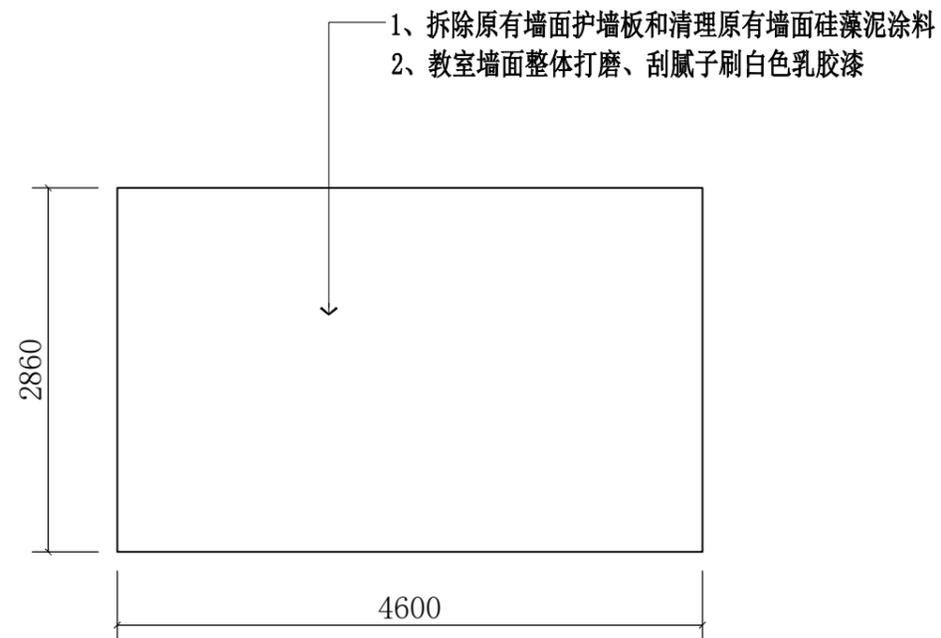

立面图10

注明：实际尺寸根据现场调整。

一楼教室7 墙面维修装饰立面图3

版权所有
施工时须以标注尺寸为准
施工单位须现场校验尺寸
如有不符须立即通知设计单位

说明：

会签栏

设计总监：

项目负责人：

设计：

审核：

制图：

建设单位：

工程名称：

设计单位：

图纸名称：

一楼教室7墙面维修装饰立面图3

档案号：

比例：


日期：

图纸编号：

流水号：


版权所有
 施工时须以标注尺寸为准
 施工单位须现场校验尺寸
 如有不符须立即通知设计单位

- 1、拆除原有墙面护墙板和清理原有墙面硅藻泥涂料
- 2、教室墙面整体打磨、刮腻子刷白色乳胶漆

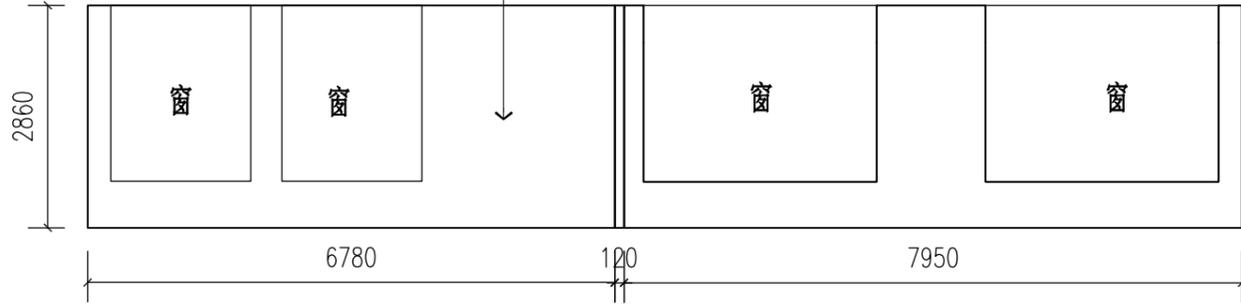


立面图1

- 1、拆除原有墙面护墙板和清理原有墙面硅藻泥涂料
- 2、教室墙面整体打磨、刮腻子刷白色乳胶漆

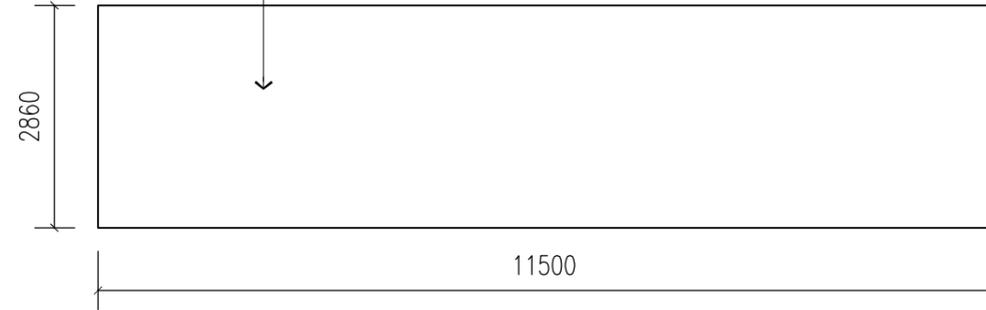


立面图2

- 1、拆除原有墙面护墙板和清理原有墙面硅藻泥涂料
- 2、教室墙面整体打磨、刮腻子刷白色乳胶漆

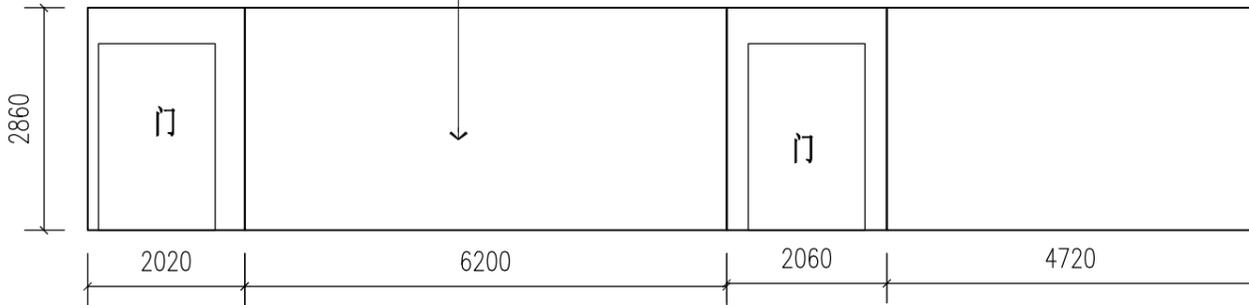

立面图3

- 1、拆除原有墙面护墙板和清理原有墙面硅藻泥涂料
- 2、教室墙面整体打磨、刮腻子刷白色乳胶漆

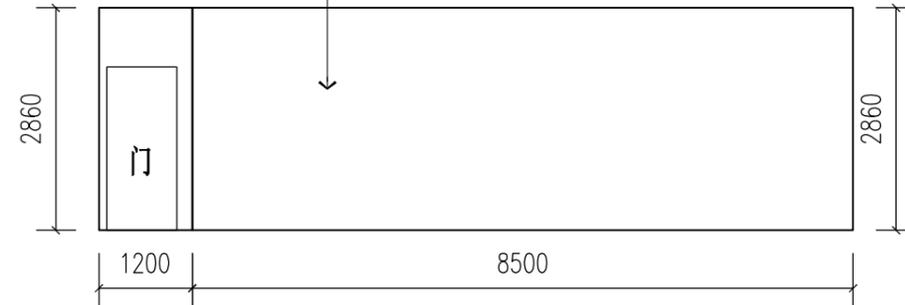

立面图4

一楼教室8 墙面维修装饰立面图1

注明：实际尺寸根据现场调整。

说明:

会签栏

设计总监:

项目负责人:

设计:

审核:

制图:

建设单位:

工程名称:

设计单位:

图纸名称:

一楼教室8墙面维修装饰立面图1

档案号:

比例:

日期:

图纸编号:

流水号:

版权所有
 施工时须以标注尺寸为准
 施工单位须现场校验尺寸
 如有不符须立即通知设计单位

说 明:

会签栏

设计总监:

项目负责人:

设 计:

审 核:

制 图:

建设单位:

工程名称:

设计单位:

图纸名称:

一楼教室8墙面维修装饰立面图2


档案号:

比例 :


日期 :

图纸编号:

流水号:

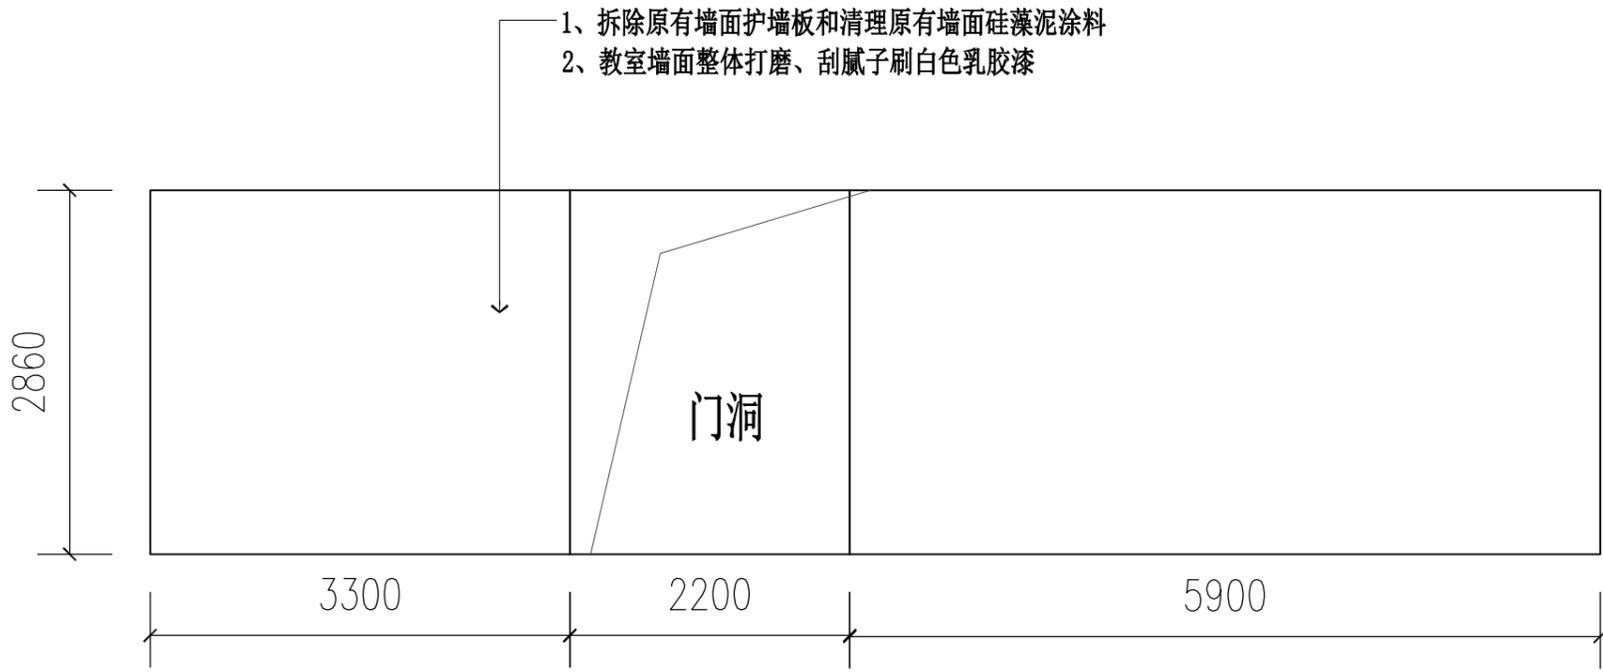

立面图5

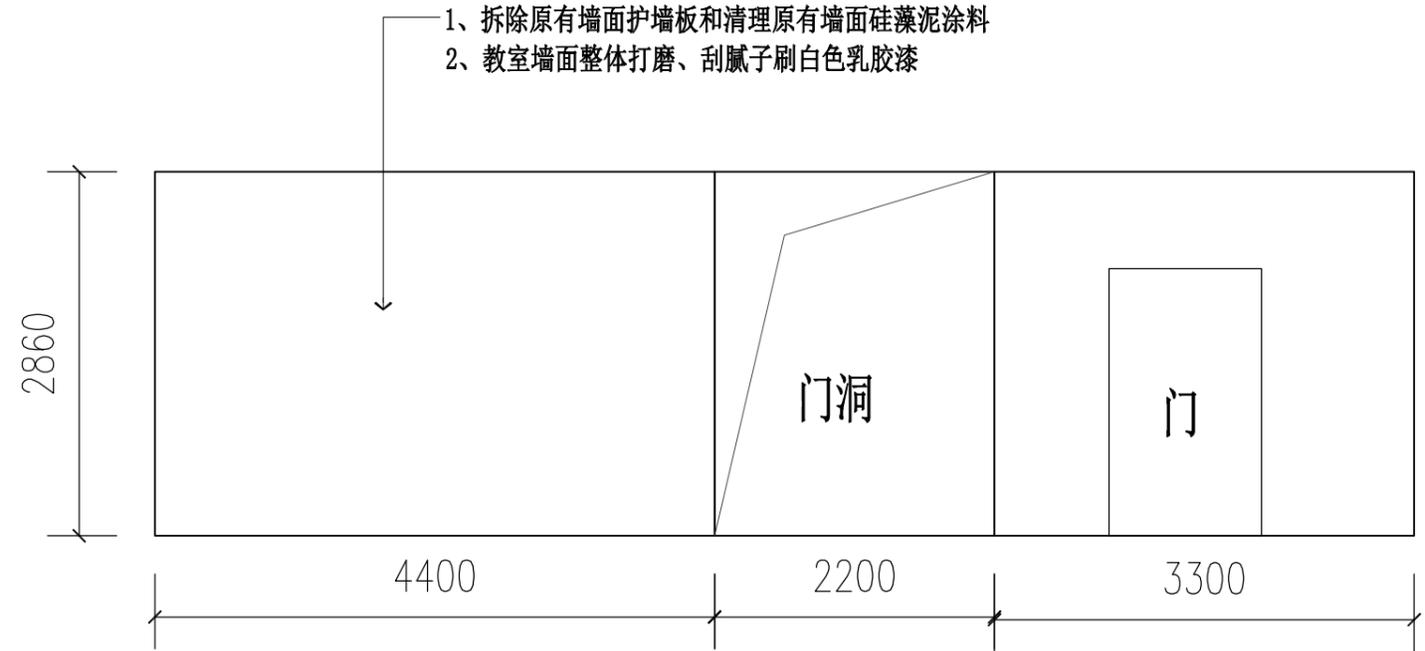

立面图6

注明: 实际尺寸根据现场调整。

一楼教室8 墙面维修装饰立面图2

版权所有
 施工时须以标注尺寸为准
 施工单位须现场校验尺寸
 如有不符须立即通知设计单位

说明:

会签栏

设计总监:

项目负责人:

设计:

审核:

制图:

建设单位:

工程名称:

设计单位:

图纸名称:

一楼教室8墙面维修装饰立面图3


档案号:

比例:


日期:

图纸编号:


流水号:

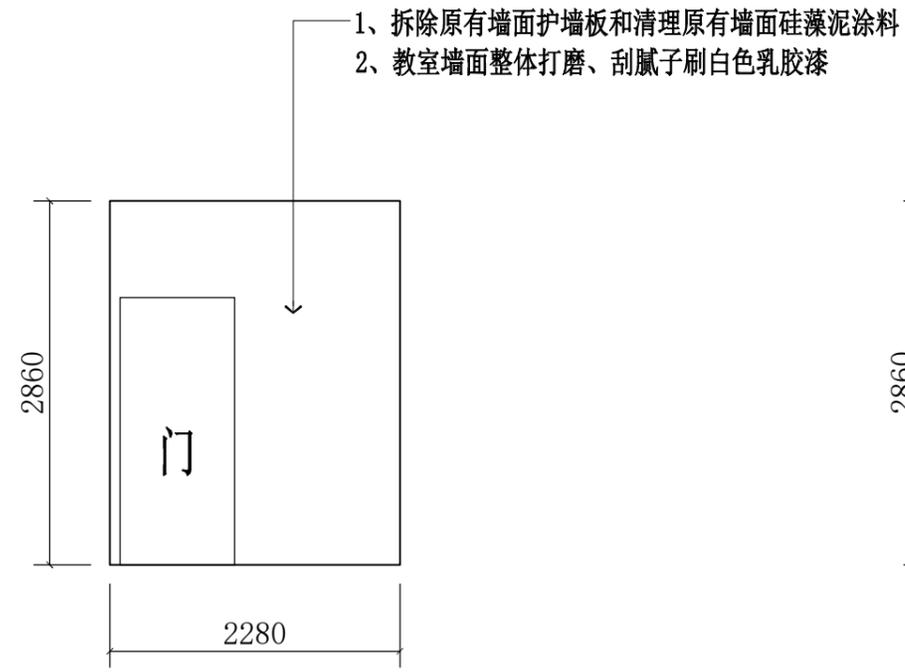


立面图7

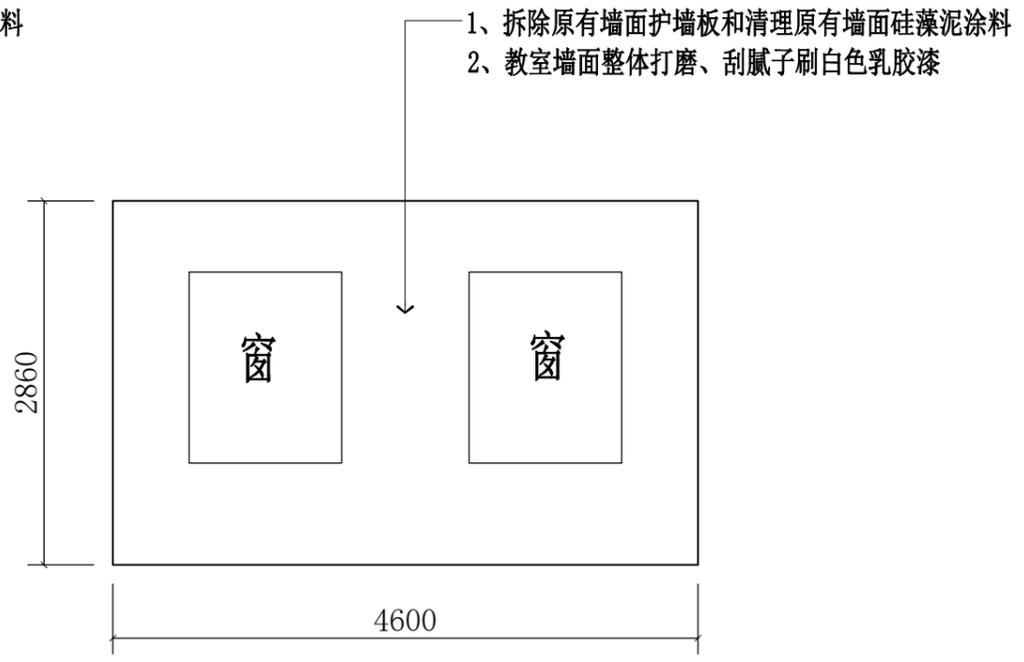

立面图8

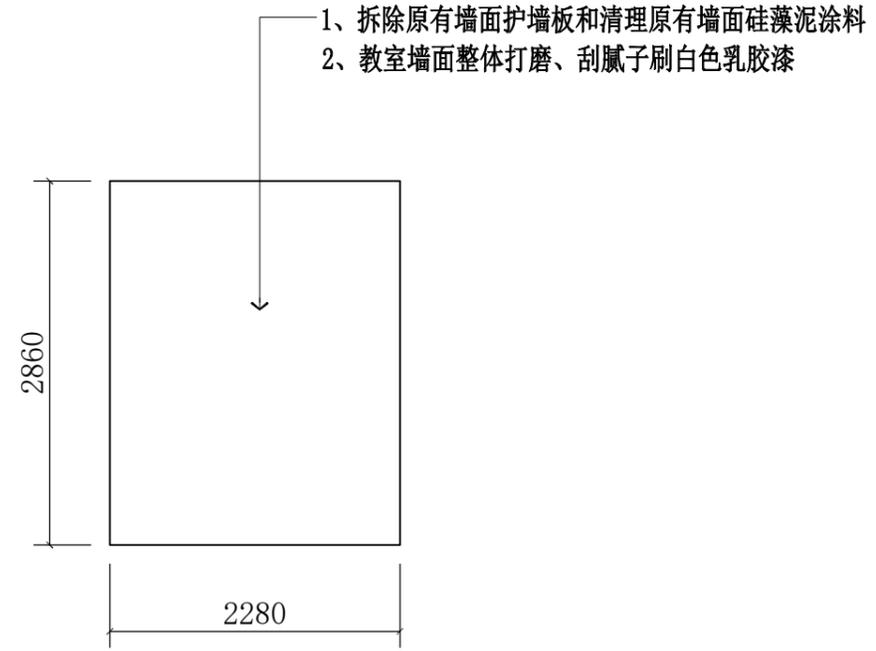

立面图9

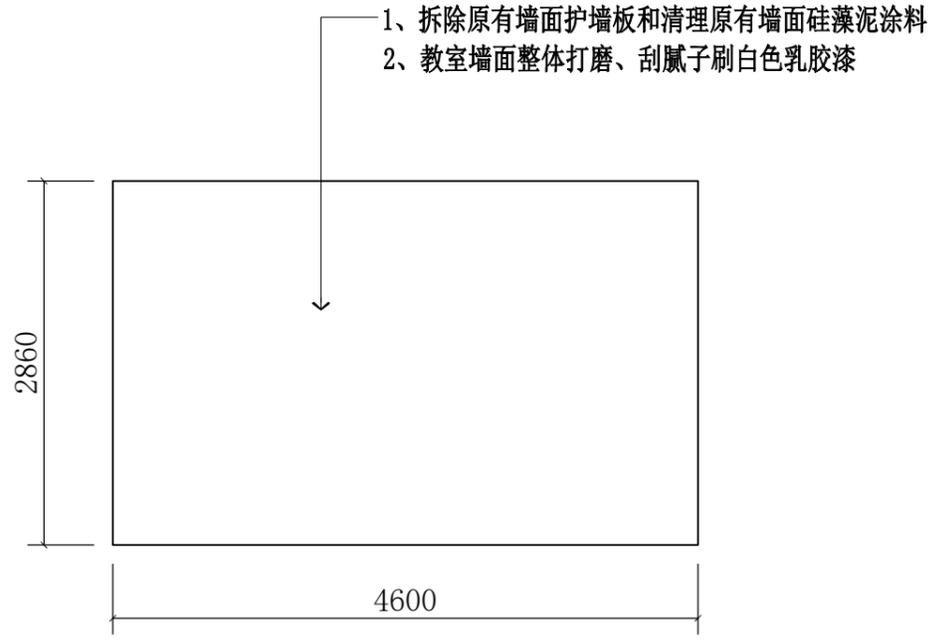



立面图10

一楼教室8 墙面维修装饰立面图3

注明: 实际尺寸根据现场调整。

厨房设备拆除、搬运、安装:施工前所有厨房设备全部拆除搬运保护, 改造工程结束后搬回所有设备, 重新安装调试好。

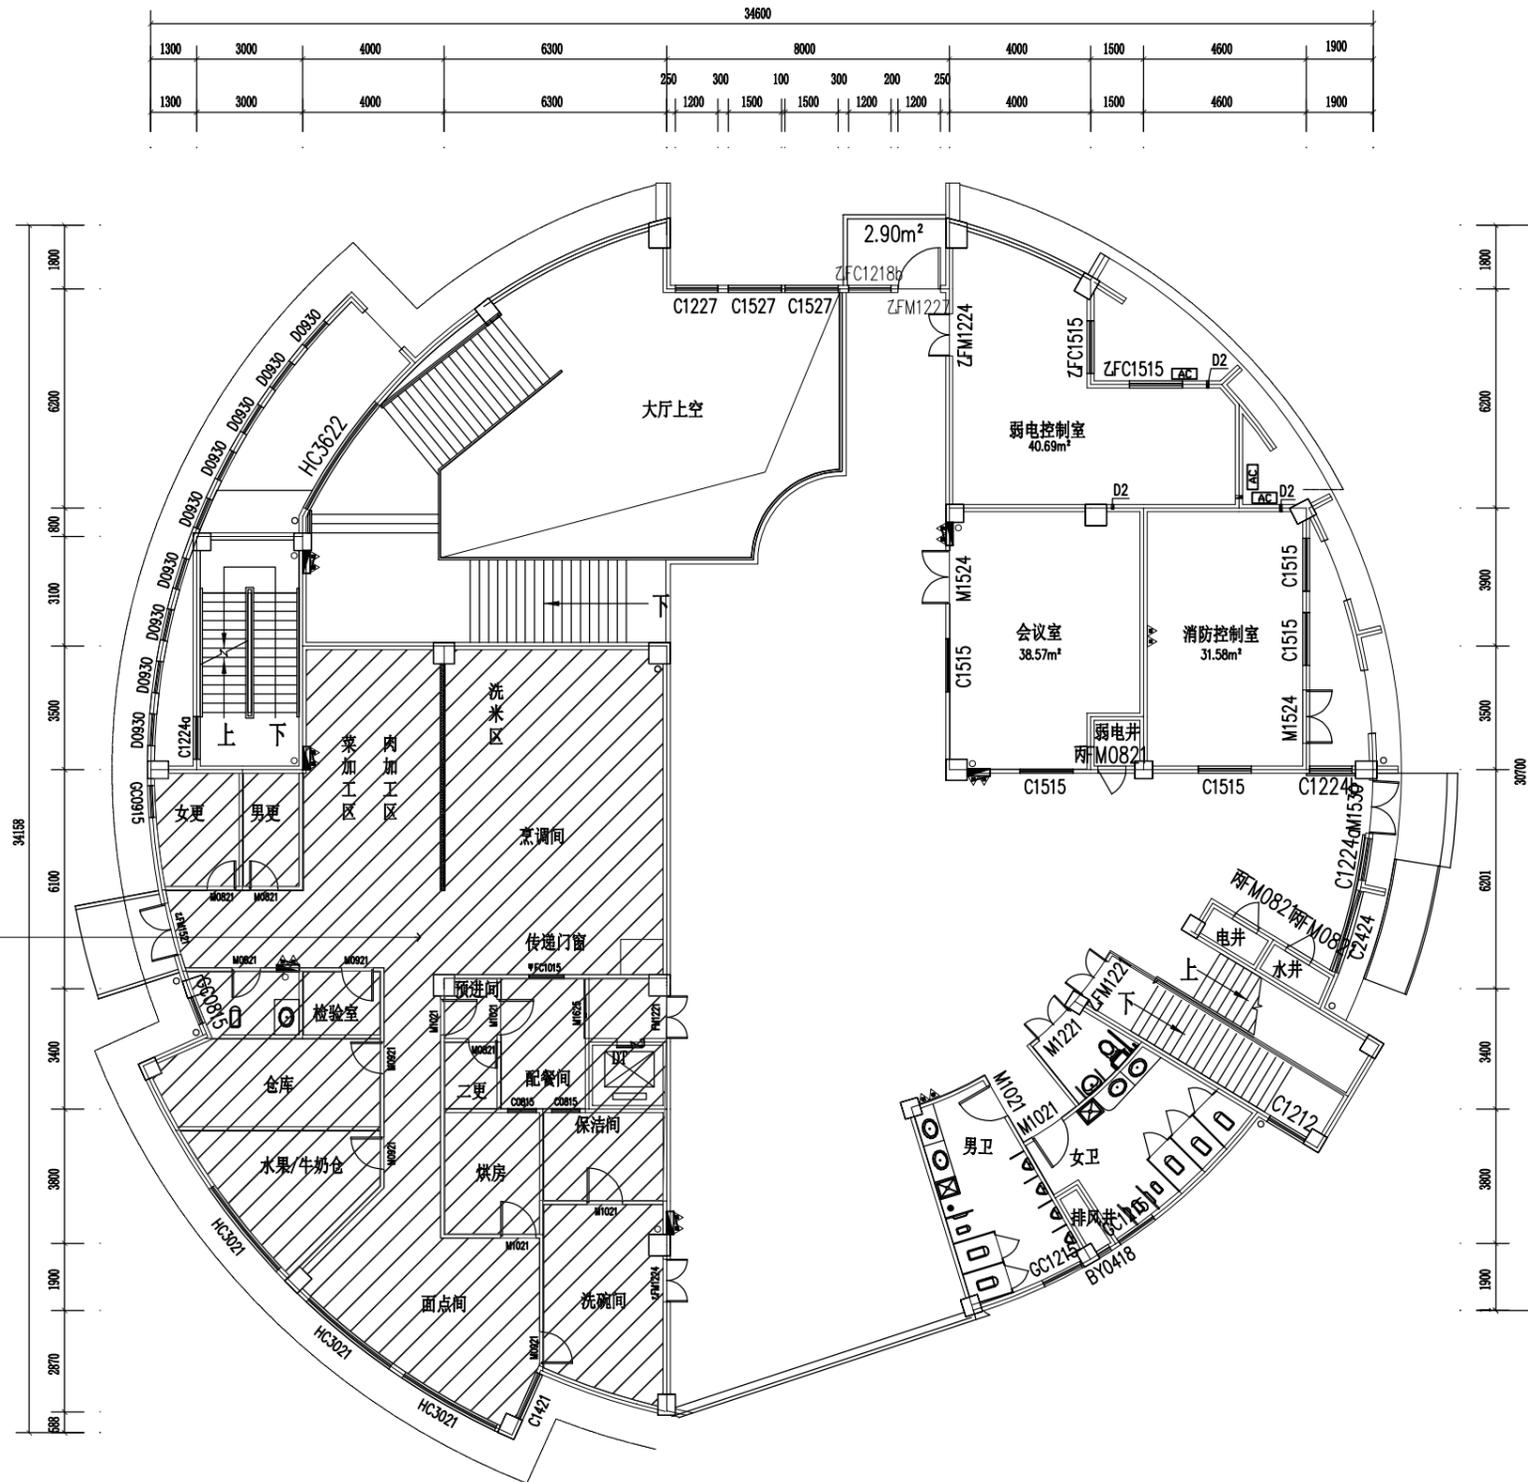

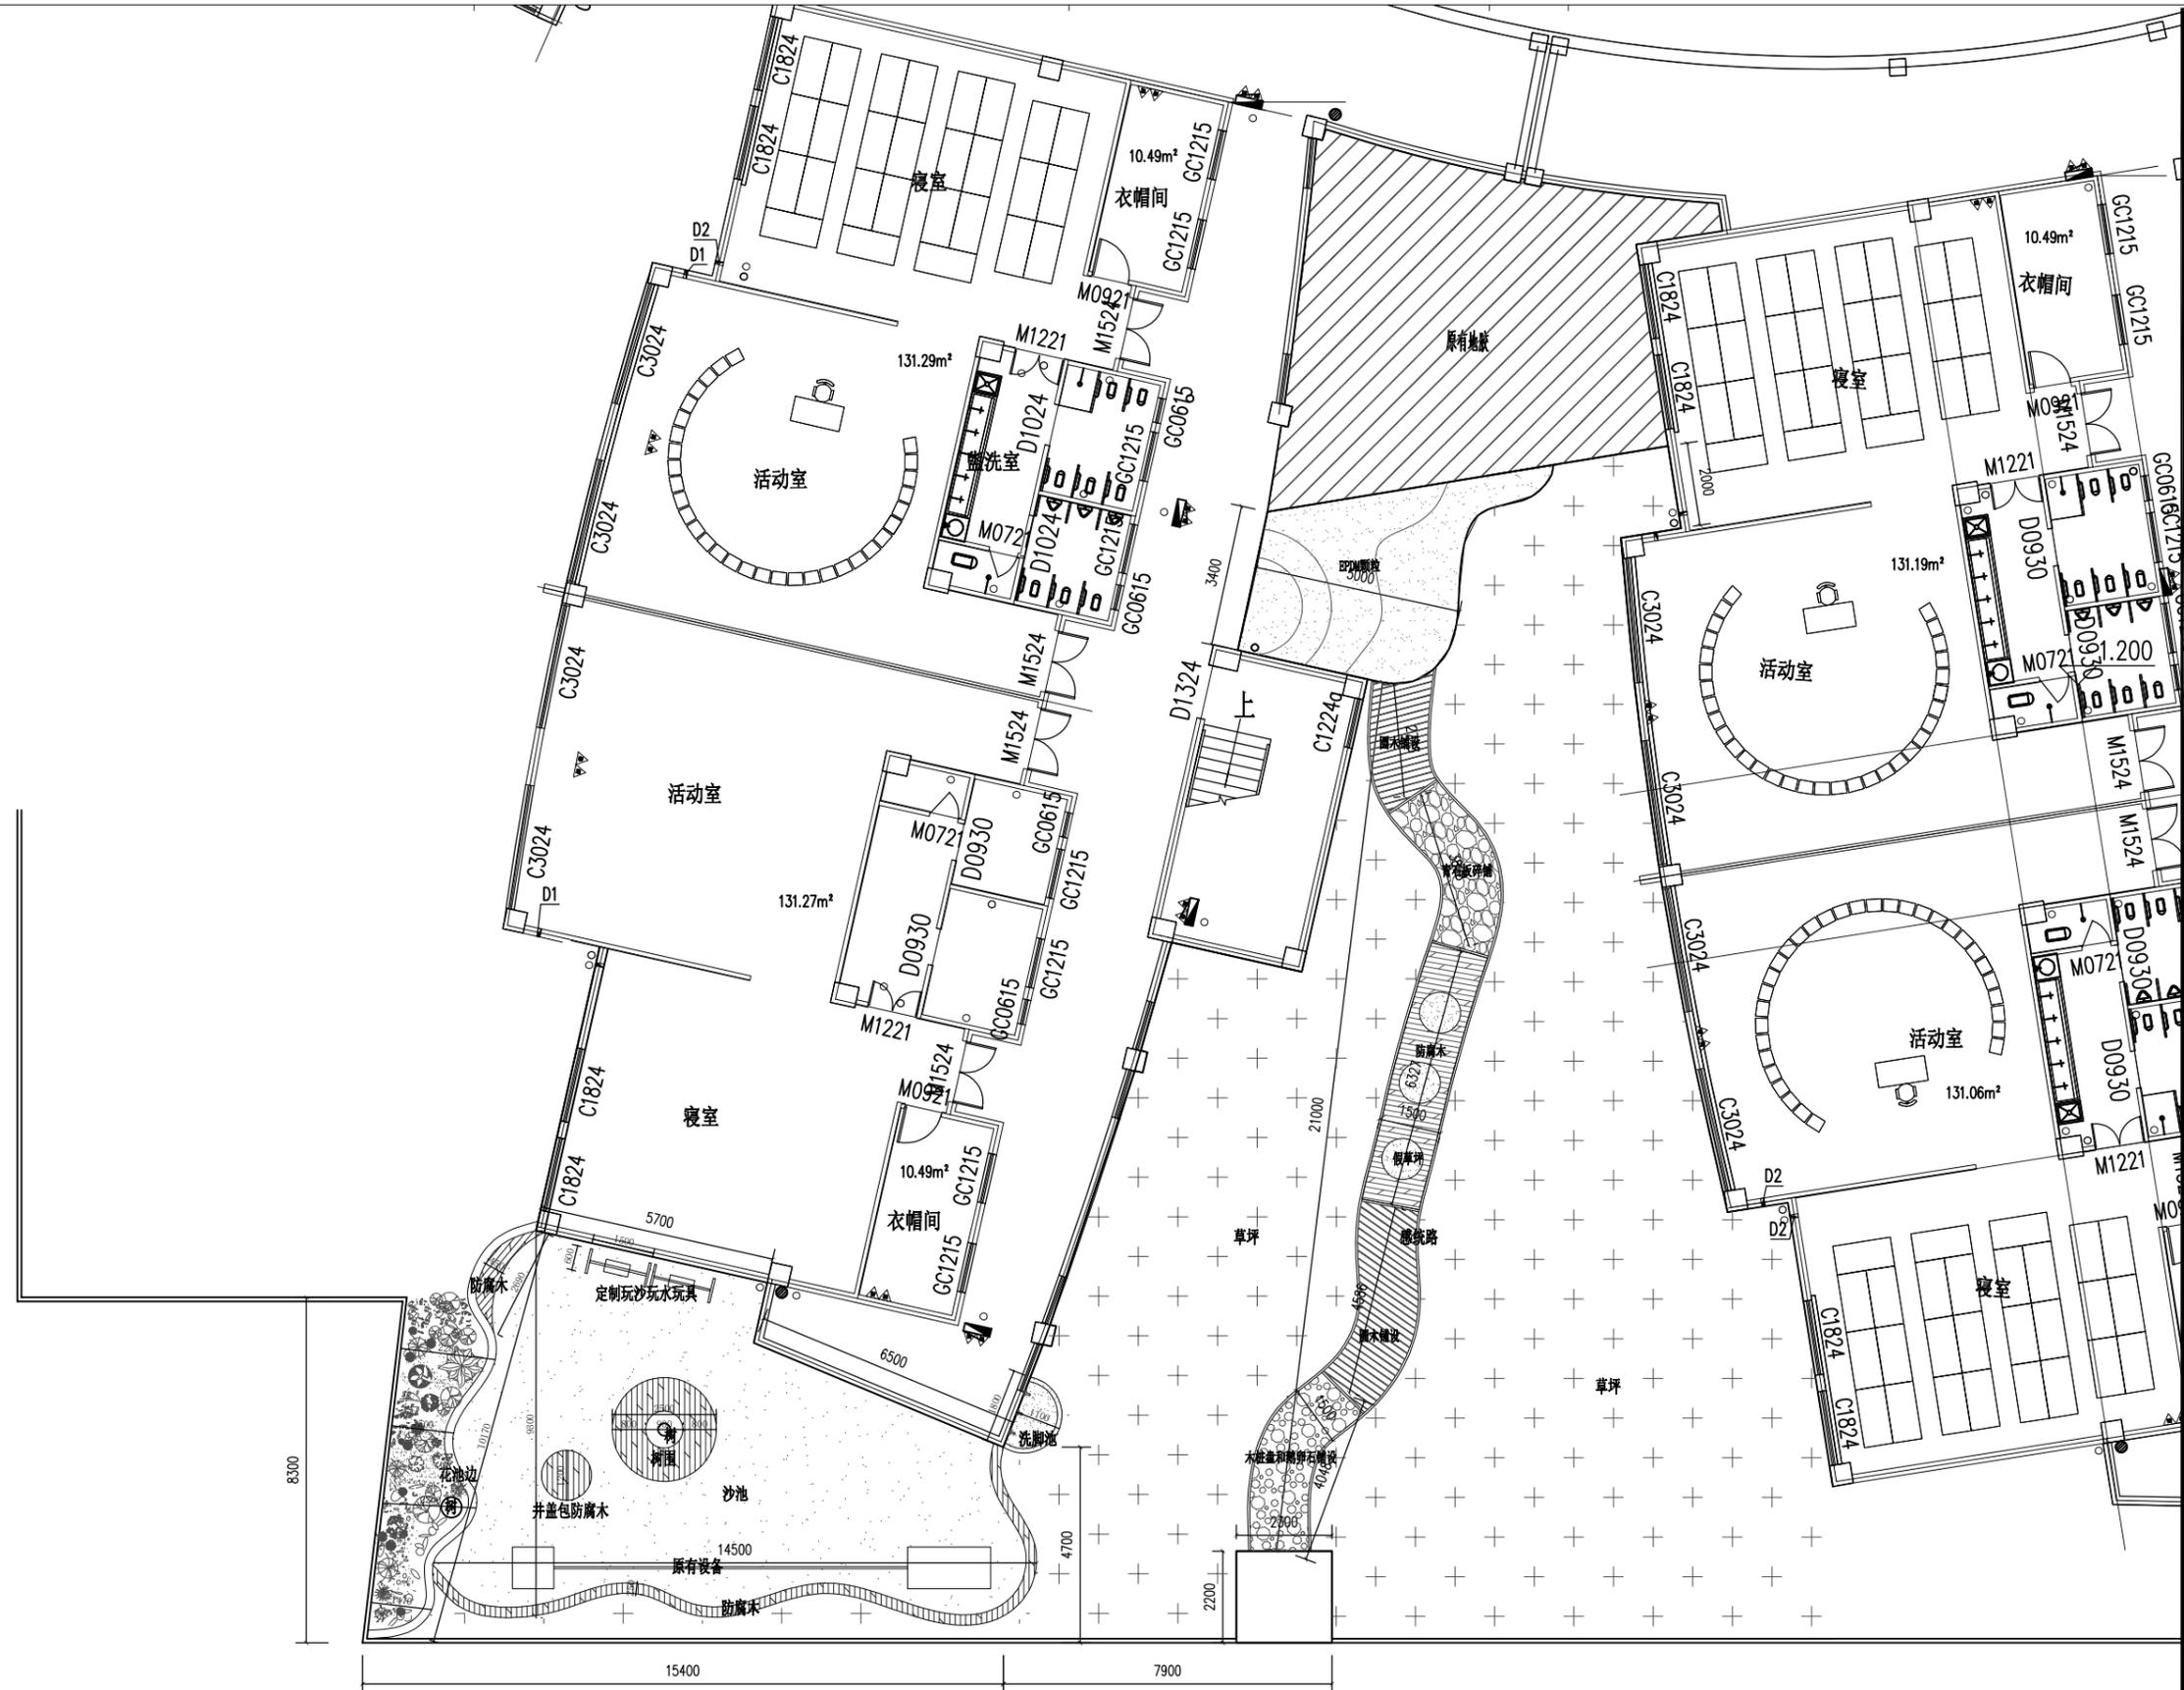

注明：实际尺寸根据现场调整。

户外平面布置尺寸图

版权所有
 施工时须以标注尺寸为准
 施工单位须现场校验尺寸
 如有不符须立即通知设计单位

说明：

会签栏

设计总监：

项目负责人：

设计：

审核：

制图：

建设单位：

工程名称：

设计单位：

图纸名称：

户外平面布置尺寸图


档案号：

比例：


日期：

图纸编号：

流水号：

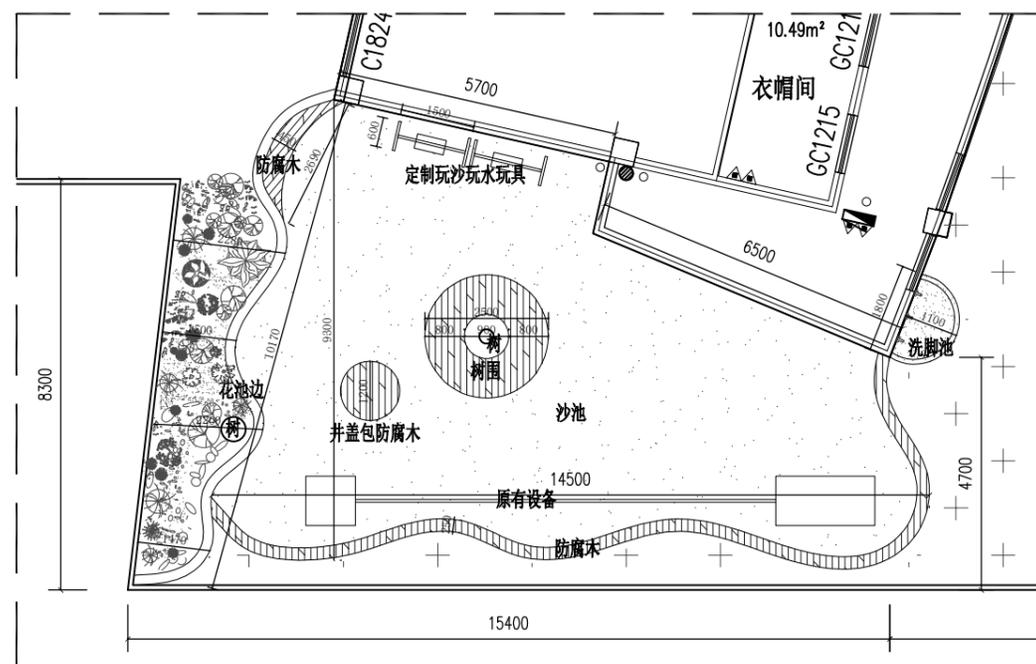

平面图

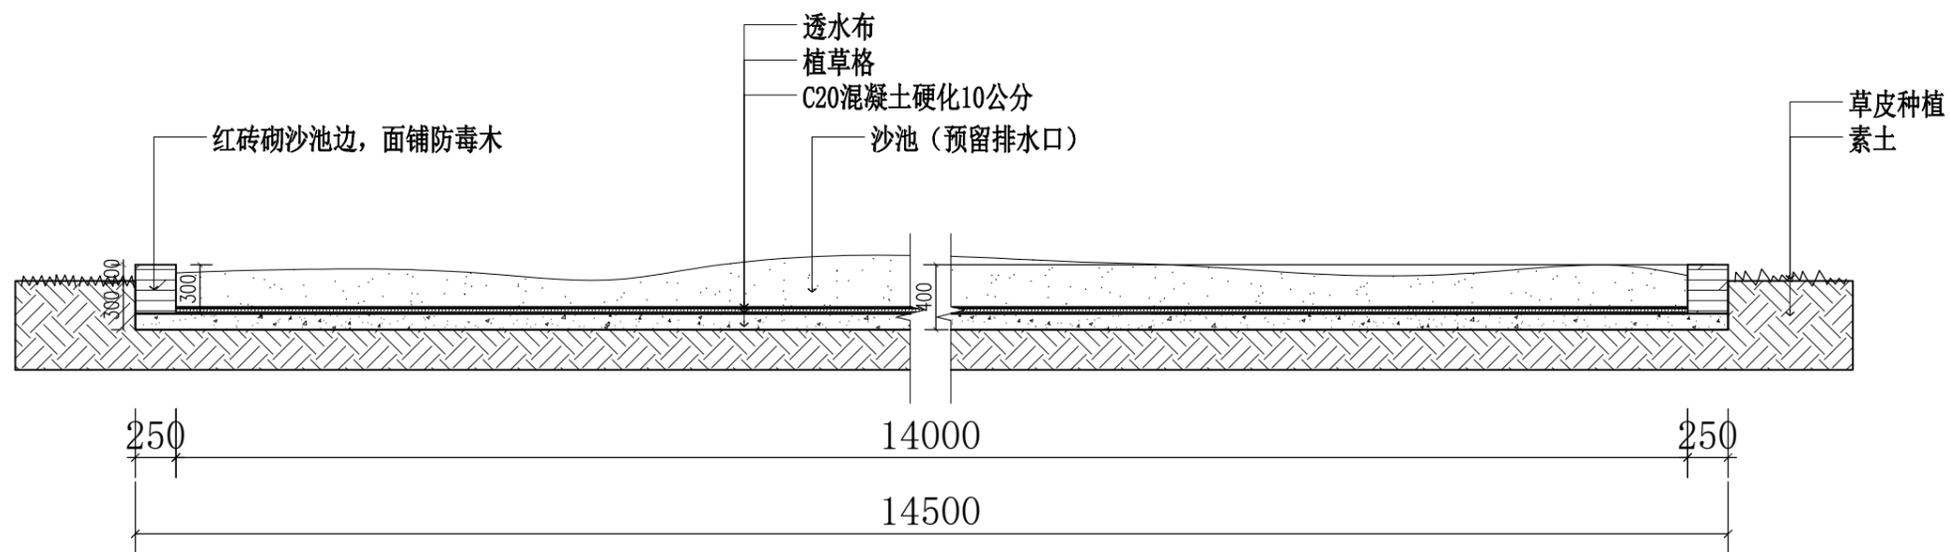

立面图

户外沙池立面图

注明：实际尺寸根据现场调整。

版权所有
 施工时须以标注尺寸为准
 施工单位须现场校验尺寸
 如有不符须立即通知设计单位

说明：

会签栏

设计总监：

项目负责人：

设计：

审核：

制图：

建设单位：

工程名称：

设计单位：

图纸名称：

户外沙池立面图

档案号：

比例：


日期：

图纸编号：

流水号：

版权所有
 施工时须以标注尺寸为准
 施工单位须现场校验尺寸
 如有不符须立即通知设计单位

说明:

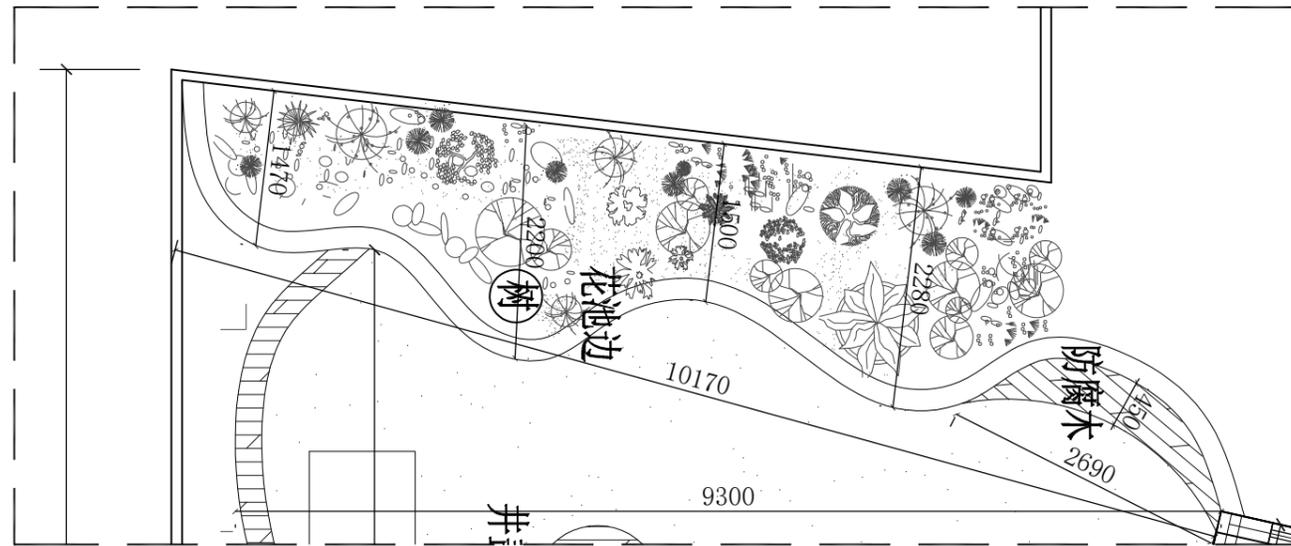

平面图

会签栏

设计总监:

项目负责人:

设计:

审核:

制图:

建设单位:

工程名称:

设计单位:

图纸名称:

户外花池边立面图


档案号:

比例:


日期:

图纸编号:

流水号:

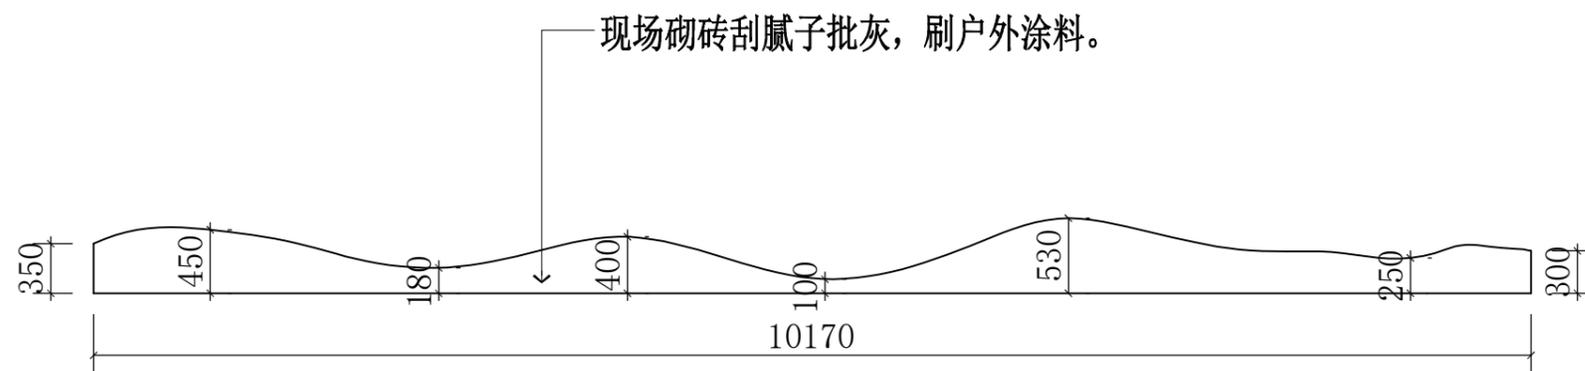



正立面图

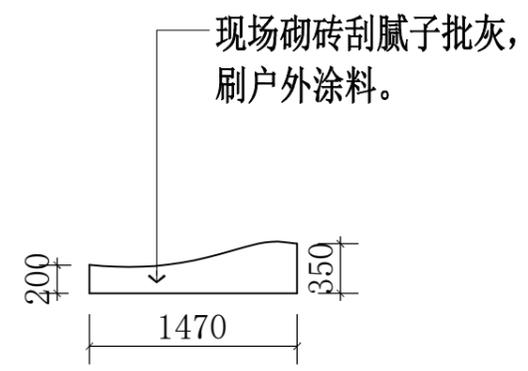


侧立面图

户外花池边立面图


注明: 实际尺寸根据现场调整。

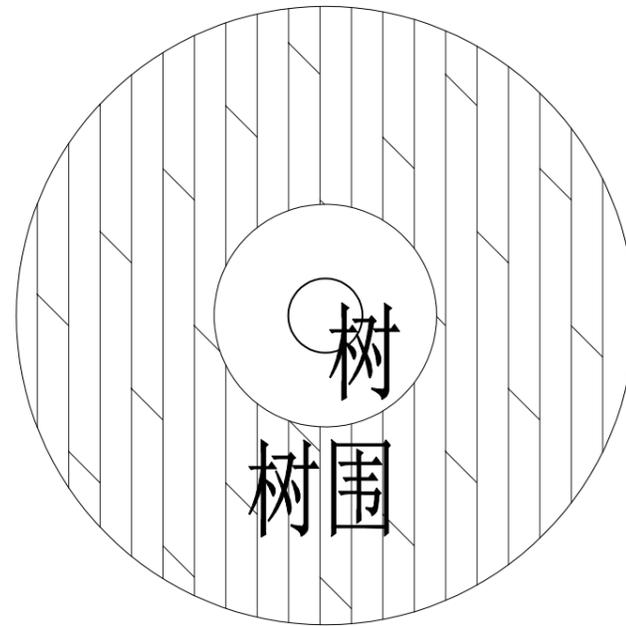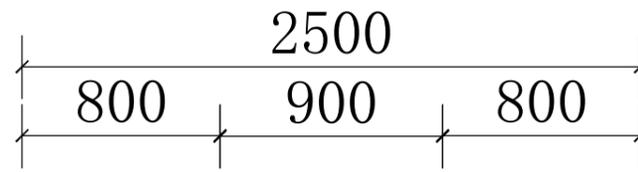

平面图

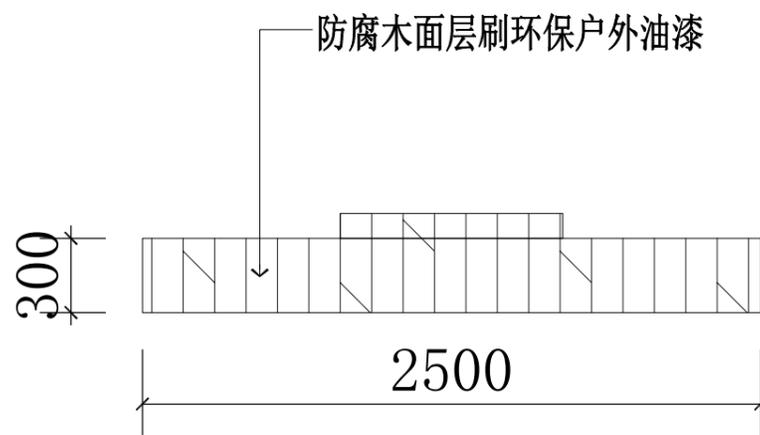

正立面图

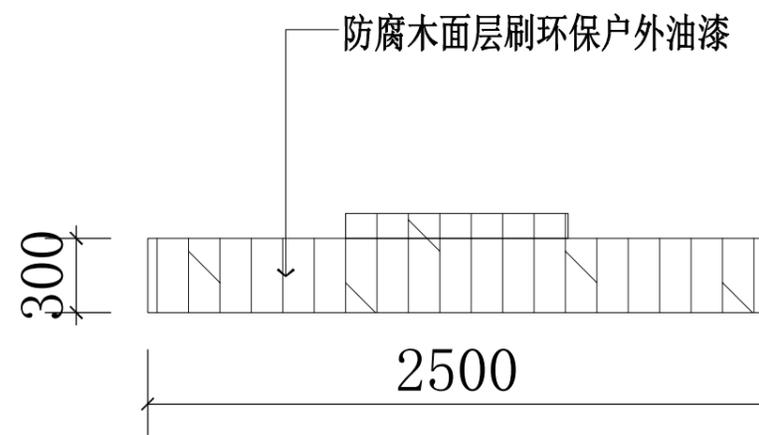

侧立面图

户外沙池树围立面图

注明：实际尺寸根据现场调整。

版权所有
 施工时须以标注尺寸为准
 施工单位须现场校验尺寸
 如有不符须立即通知设计单位

说 明:

会签栏

设计总监:

项目负责人:

设 计:

审 核:

制 图:

建设单位:

工程名称:

设计单位:

图纸名称:

户外沙池树围立面图

档案号:

比例 :

日期 :

图纸编号:

流水号:

版权所有
施工时须以标注尺寸为准
施工单位须现场校验尺寸
如有不符须立即通知设计单位

说 明:

会签栏

设计总监:

项目负责人:

设 计:

审 核:

制 图:

建设单位:

工程名称:

设计单位:

图纸名称:

户外洗脚池立面图

档案号:


比例 :

日期 :

图纸编号:


流水号:

不锈钢水龙头，现场安装
要求可以左右移动。

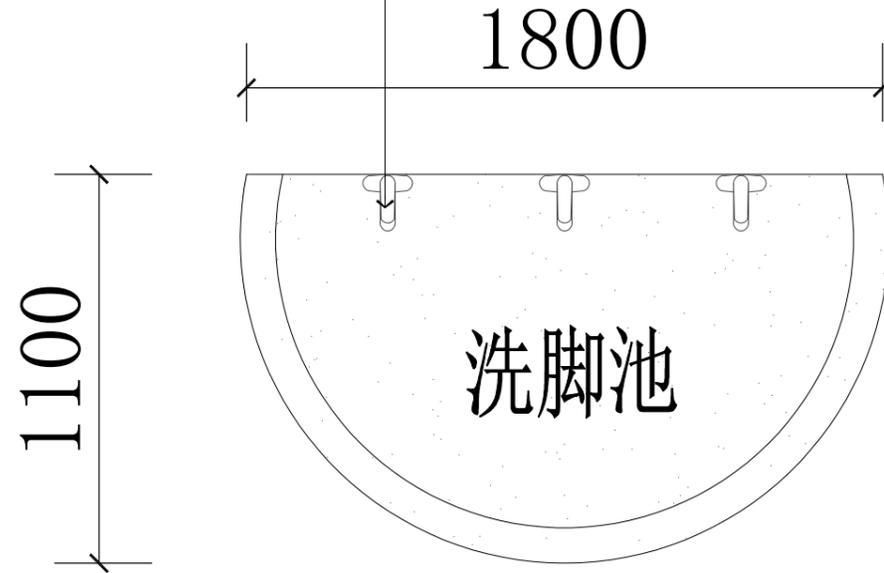


平面图

下挖沉砂池接下水道，造型砌砖刮腻子
刷真石漆，现场布置进排水管。

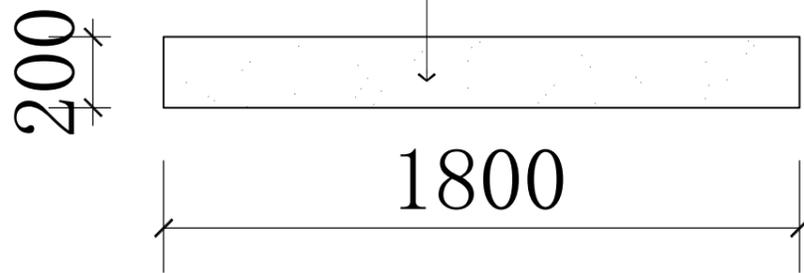

正立面图

下挖沉砂池接下水道，造型砌砖刮腻子
刷真石漆，现场布置进排水管。

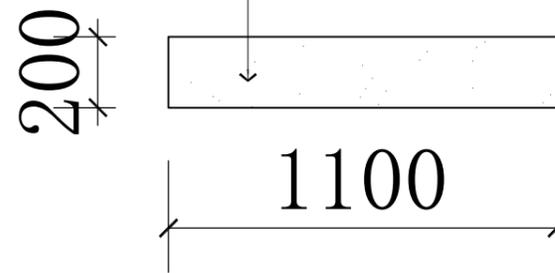


侧立面图


户外洗脚池立面图

注明：实际尺寸根据现场调整。


版权所有
施工时须以标注尺寸为准
施工单位须现场校验尺寸
如有不符须立即通知设计单位

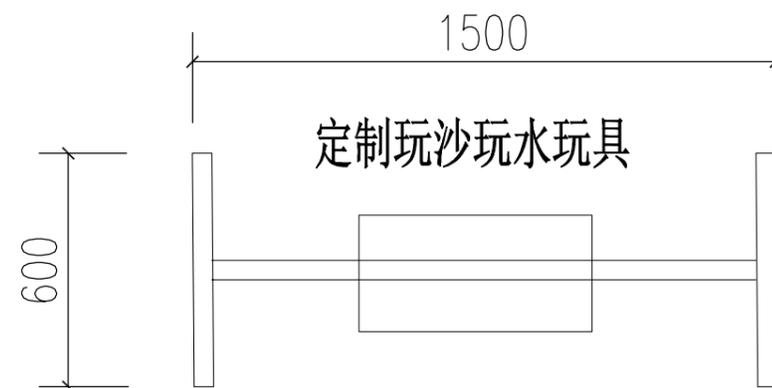

平面图

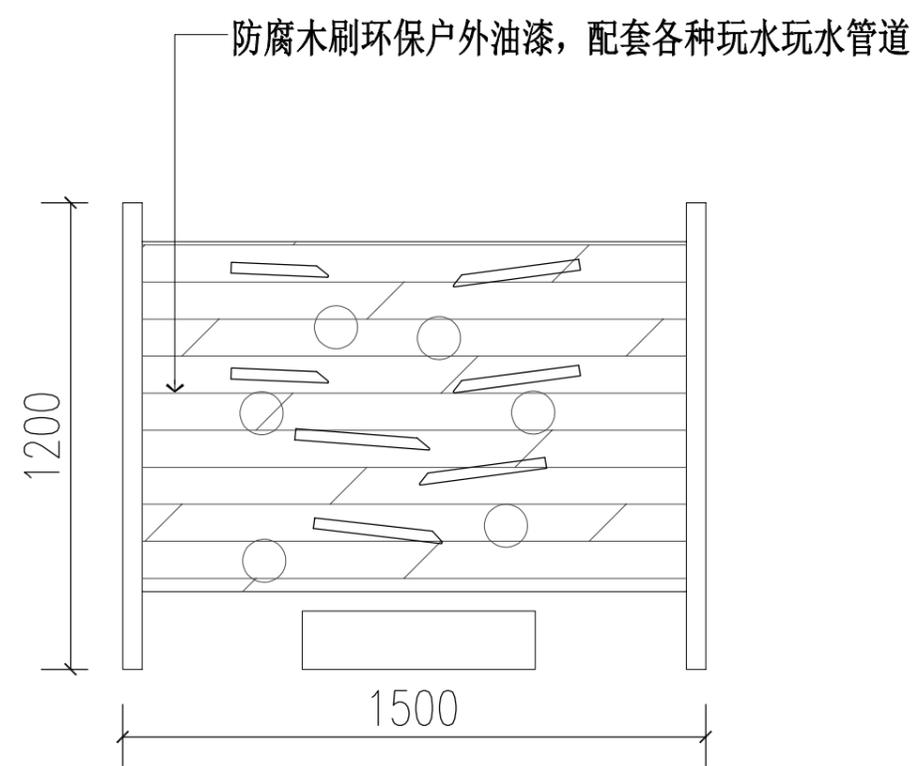

正立面图

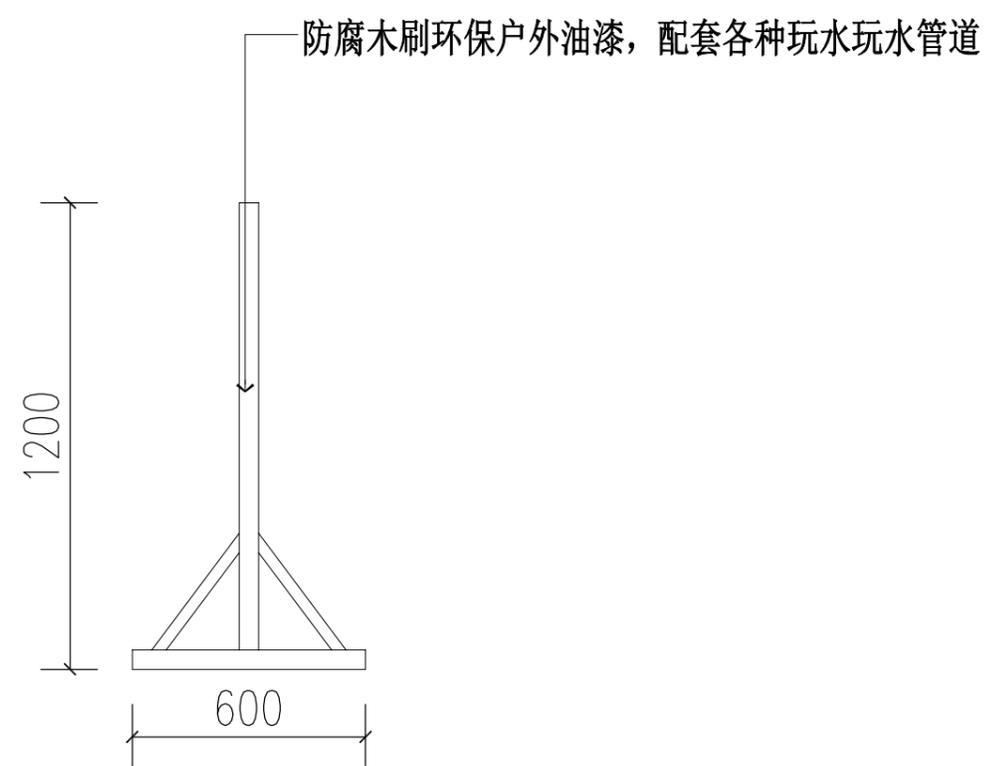

侧立面图

户外沙池定制玩沙玩水玩具立面图

注明：实际尺寸根据现场调整。

说明：

会签栏

设计总监：

项目负责人：

设计：

审核：

制图：

建设单位：

工程名称：

设计单位：

图纸名称：

户外沙池定制玩沙玩水玩具立面图

档案号：

比例：

日期：

图纸编号：

流水号：