

马山县2025年提前批中央和自治区及市本级财政衔接推进乡村振兴补助资金
一周鹿镇周水村黎屯农村生活污水整治项目


施工图设计文件

第一册 共一册




广西方泽建筑设计有限责任公司
GUANGXI FANGZEARCHITECTURAL DESIGN CO., LTD

2025年03月

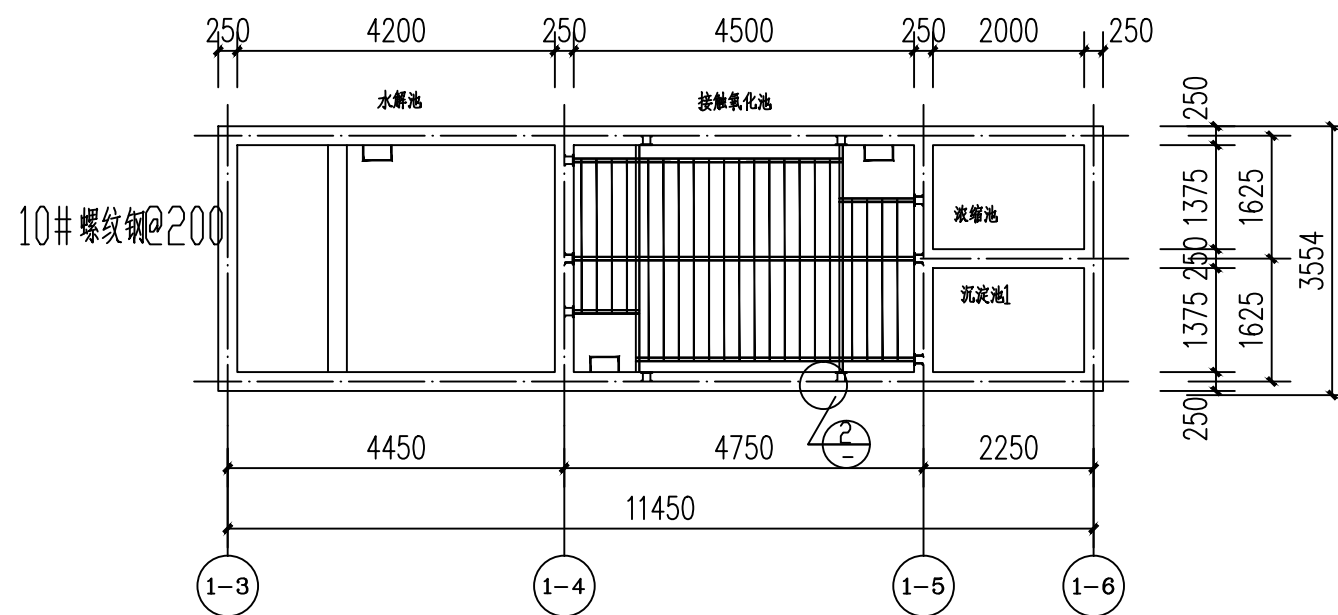


预埋件及支架平面布置图(-2.550) 1:100

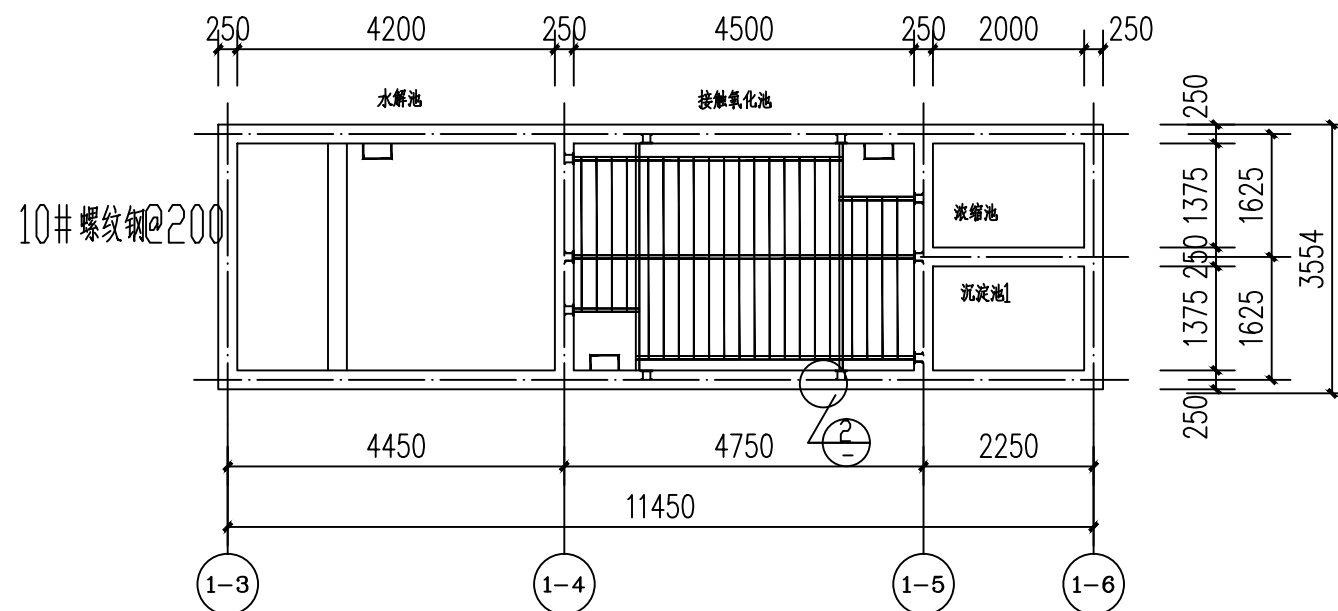


预埋件及支架平面布置图(-1.050) 1:100

图例：
预埋件

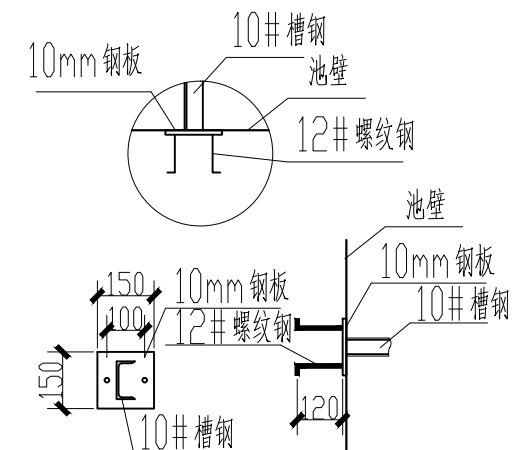


①

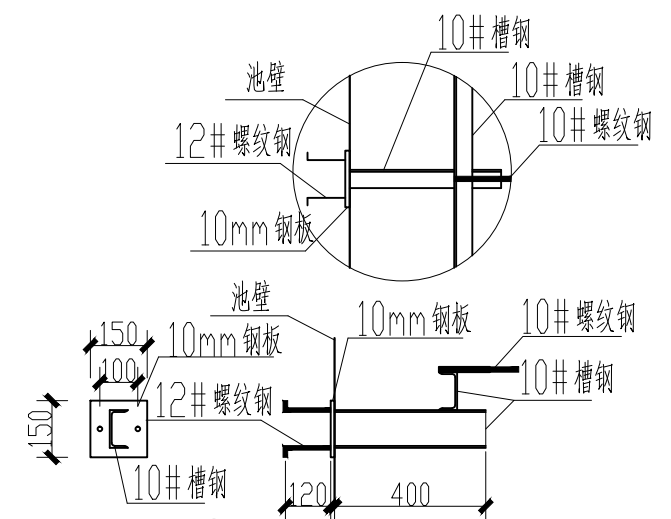


②

说明：要求螺纹钢与槽钢及预埋钢板对焊部分四周全部满焊。

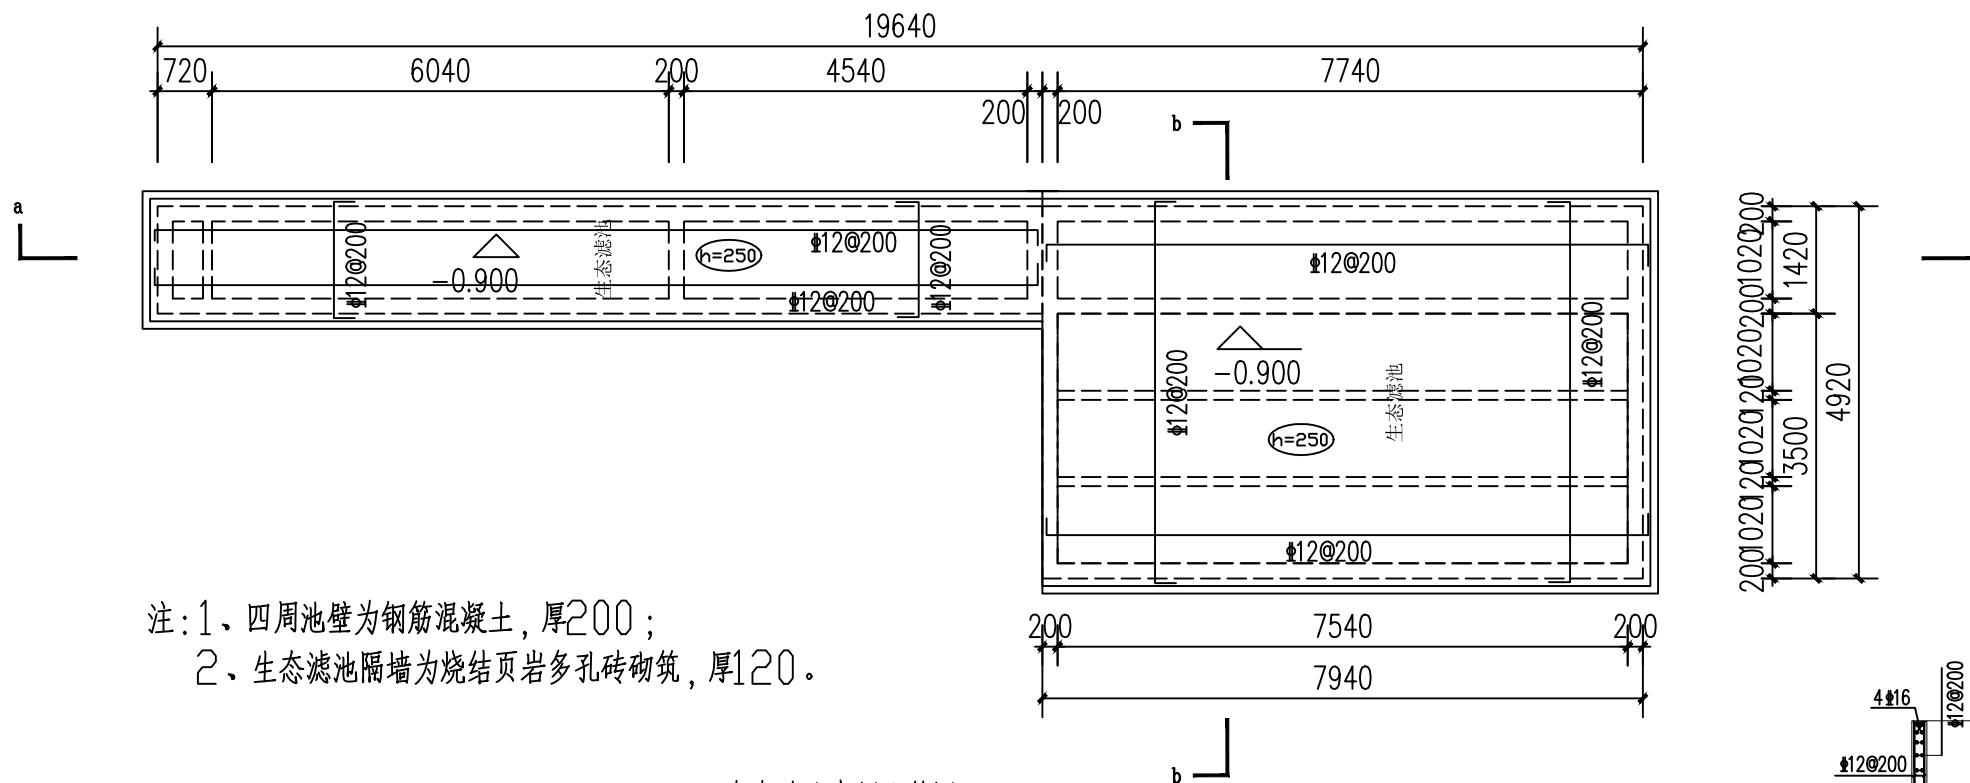


注:1、四周池壁为钢筋混凝土,厚200;
2、生态滤池隔墙为烧结页岩多孔砖砌筑,厚120。

生态滤池底板配筋图 1:100

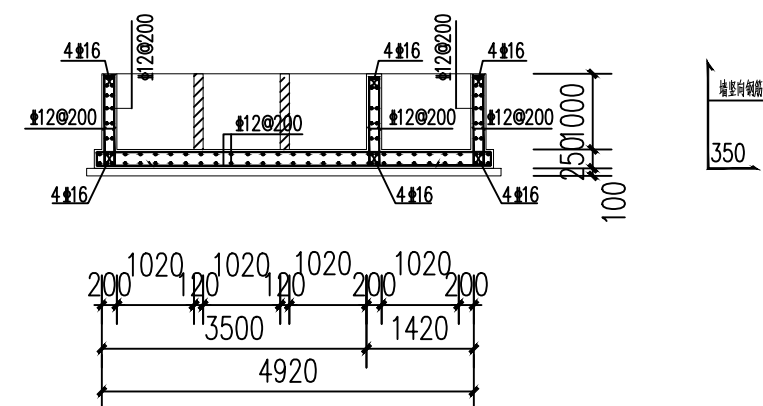

b-b剖面图

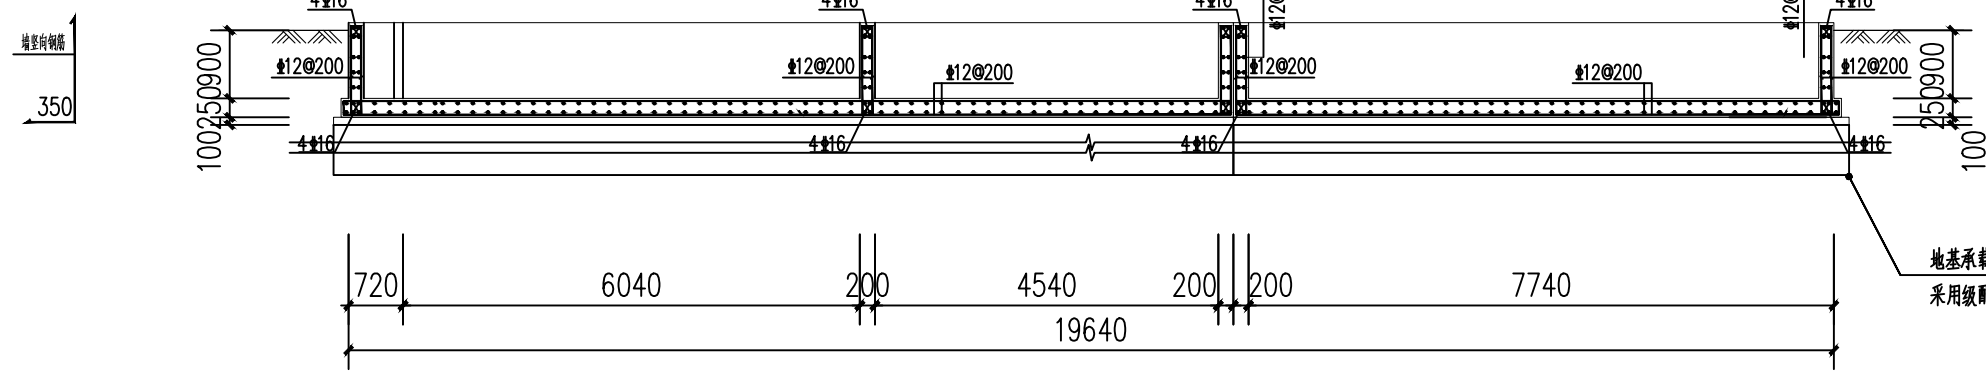


a-a剖面图

注:1、混凝土强度为C30,池底厚为250,配筋为双层双向 $\Phi 12@200$ 。
2、池底四周垫层均外挑100mm。
3、生态滤池主体基础挖到设计标高地基承载力未达到设计要求的,采用级配碎石夯填至设计标高,再进行上部结构的施工。

地基承载力未达到设计要求的
采用级配碎石夯填至设计标高

 广西方泽建筑设计有限责任公司 GUANGXI FANGZE ARCHITECTURAL DESIGN CO., LTD. 工程设计证书:市政乙级 A245004835	建设单位	周鹿镇人民政府	图名	生态微曝池/生态滤池结施图	设计	李日程	校核	潘毓凯	专业负责人	黎毅	专业	结构	阶段	施工图	日期	2025年03月
	项目名称	马山县2025年提前批中央和自治区及市本级财政衔接推进乡村振兴补助资金—周鹿镇周水村黎屯农村生活污水整治项目			审核	黎毅	审定	王勇	项目负责人	磨安勇	设计号	GXFZ-SZ-2025第(009)号	图号	JG-05		

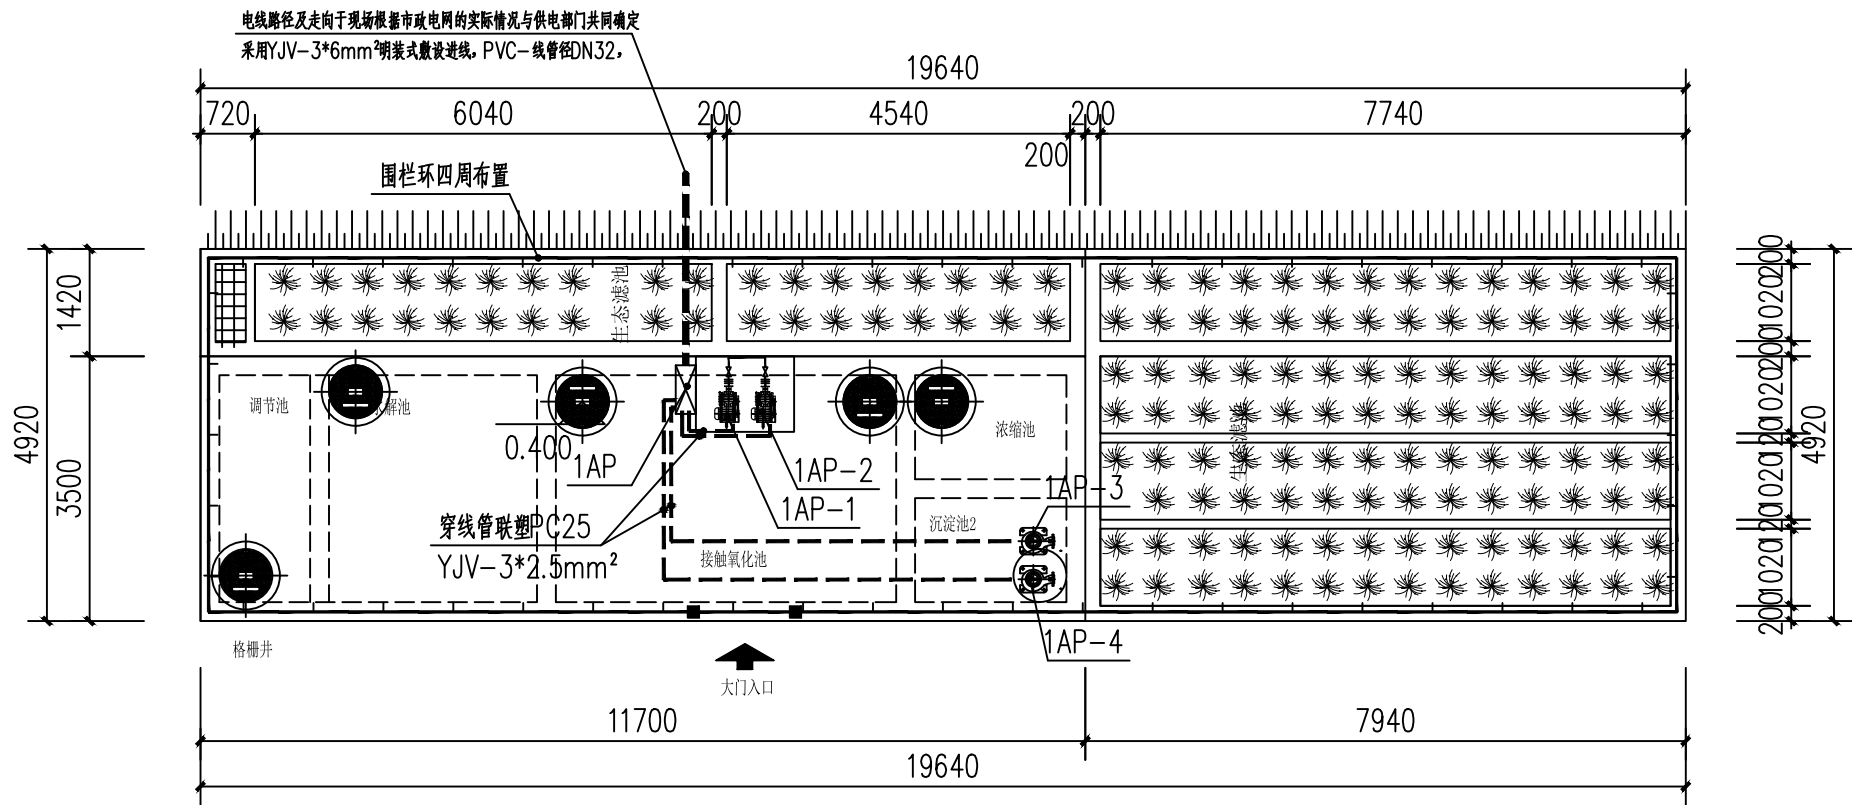

污水站电缆线路平面布置图

主要材料表

图例:

穿线管联塑PVC管-DN25-32 地埋
YJV-3*2.5/6mm²

序号	名 称	规格型号	单位	数量
1	电缆线	YJV-3*6mm ²	m	3
2	电缆线	YJV-3*2.5mm ²	m	29
3	线管	穿线管联塑PVC管-DN25	m	22
4				
5				
6				

广西方泽建筑设计有限责任公司 GUANGXI FANGZE ARCHITECTURAL DESIGN CO., LTD. 工程设计证书：市政乙级 A245004835	建设单位	周鹿镇人民政府	图 名	污水站电缆线路平面布置图	设计	杜林洪	校核	蒋月	专业负责人	廖智能	专业	电气	阶段	施工图	日期	2024年07月
	项目名称	2024年市本级补助资金马山县农村生活 污水整治项目-乔利乡那料村教场屯			审核	廖智能	审定	王勇	项目负责人	唐仁刚	设计号	GXFZ-SZ-2025第(009)号	图号	DS-03		

