





建设工程一览表

序号	项目名称	数量	单位	备注
1	吊脚式垃圾池	5	座	混凝土
2	标志碑	5	块	大理石

中城恒业设计集团有限公司 ZHONGCHENG HENGEYI DESIGN GROUP LIMITED 资质证书编号: A352012676			
工程名称	那坡县龙合镇智合村垃圾池维修项目		
图 名	项目位置图 (一)		
项目负责人	王昭文	设计	王昭文
专业负责人	杨尧山	审核	杨尧山
图 号	01	复核	袁晓黎
日期			



中城恒业设计集团有限公司 ZHONGCHENG HENGYE DESIGN GROUP LIMITED 资质证书编号：A362012676		工程名称	那坡县龙合镇智合村垃圾池维修项目			项目负责人	王双文	设计	蓝功豪	图号	02	日期
图名		项目位置图（二）			专业负责人	杨色山	审核	杨色山	复核	袁晓黎		

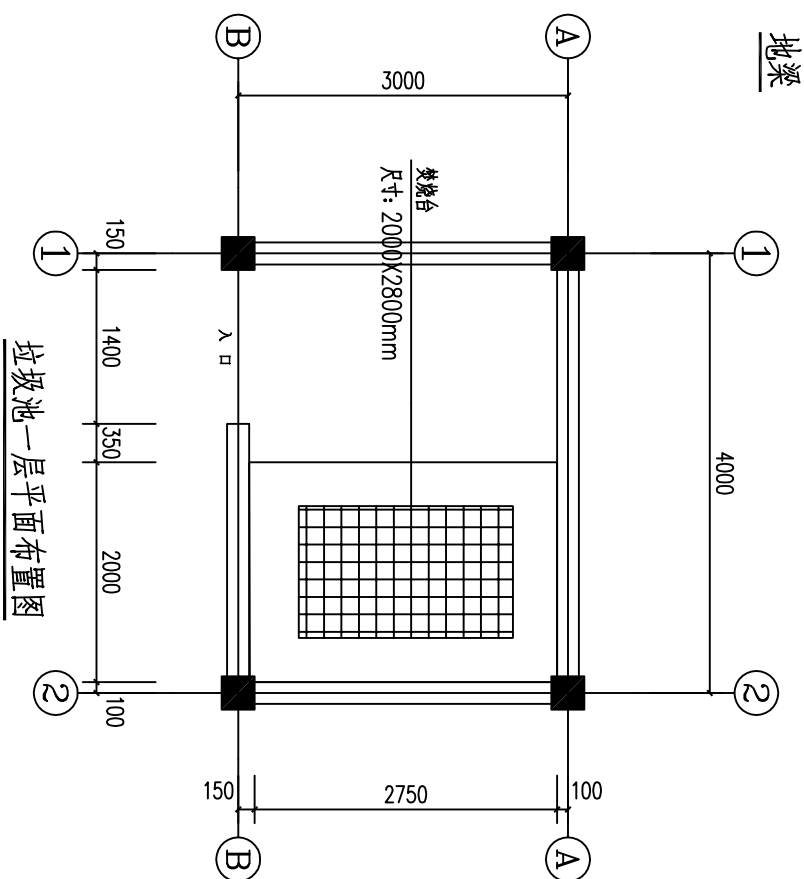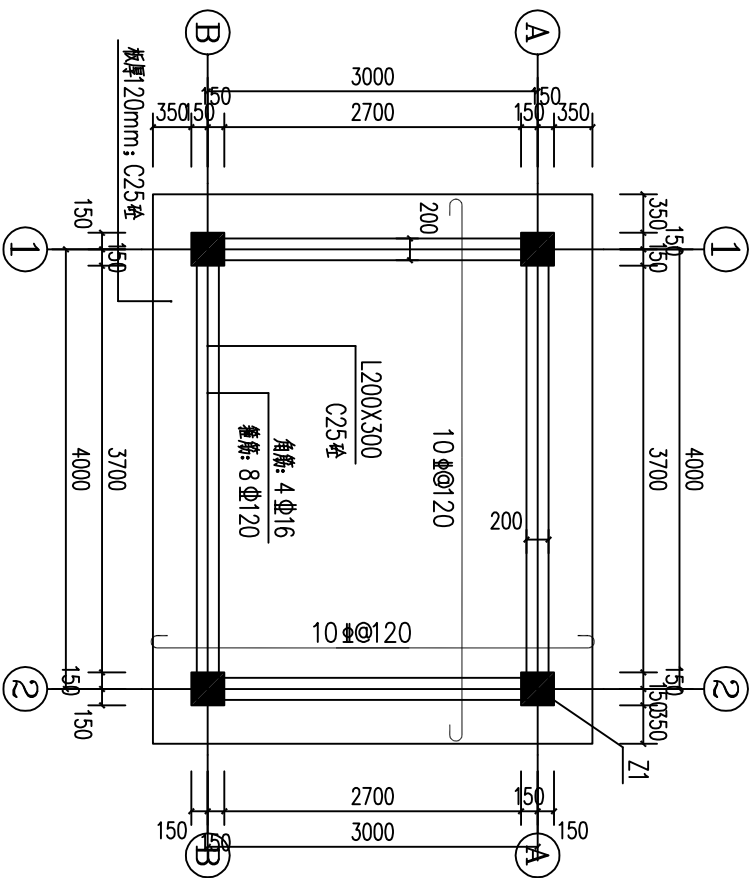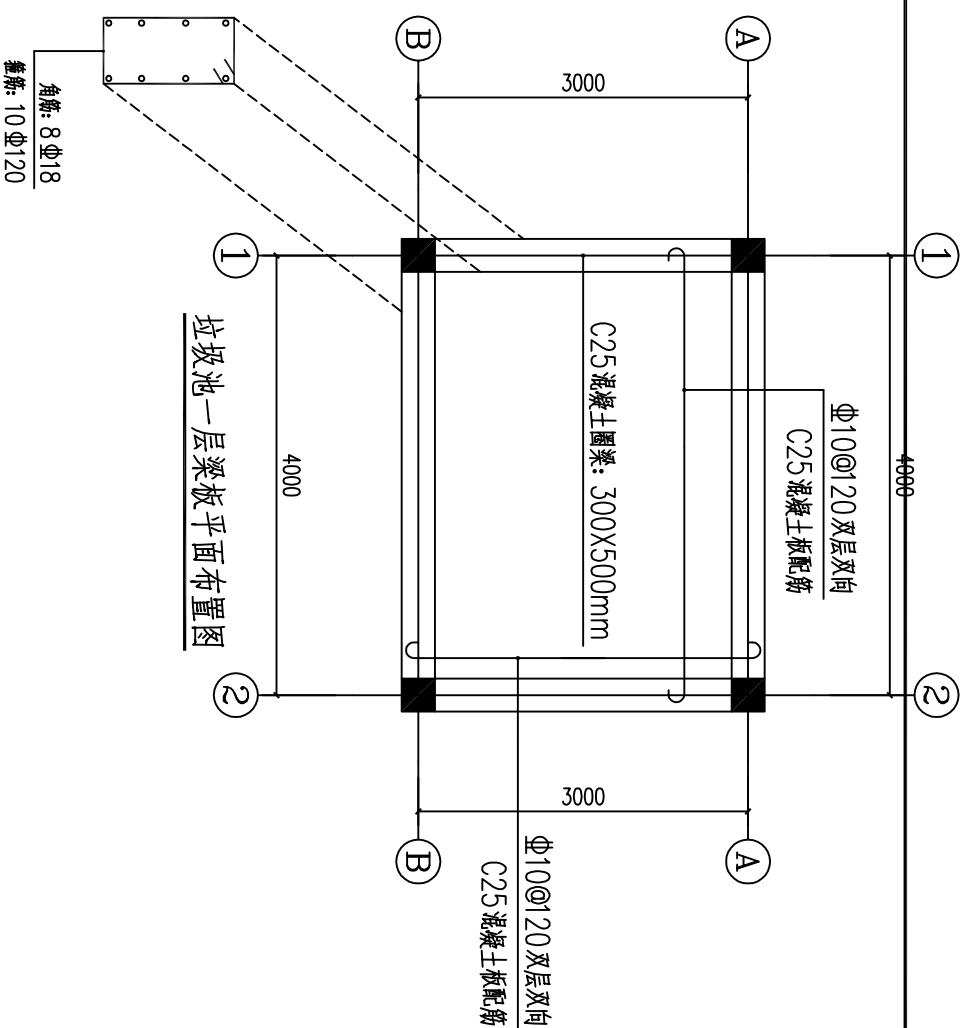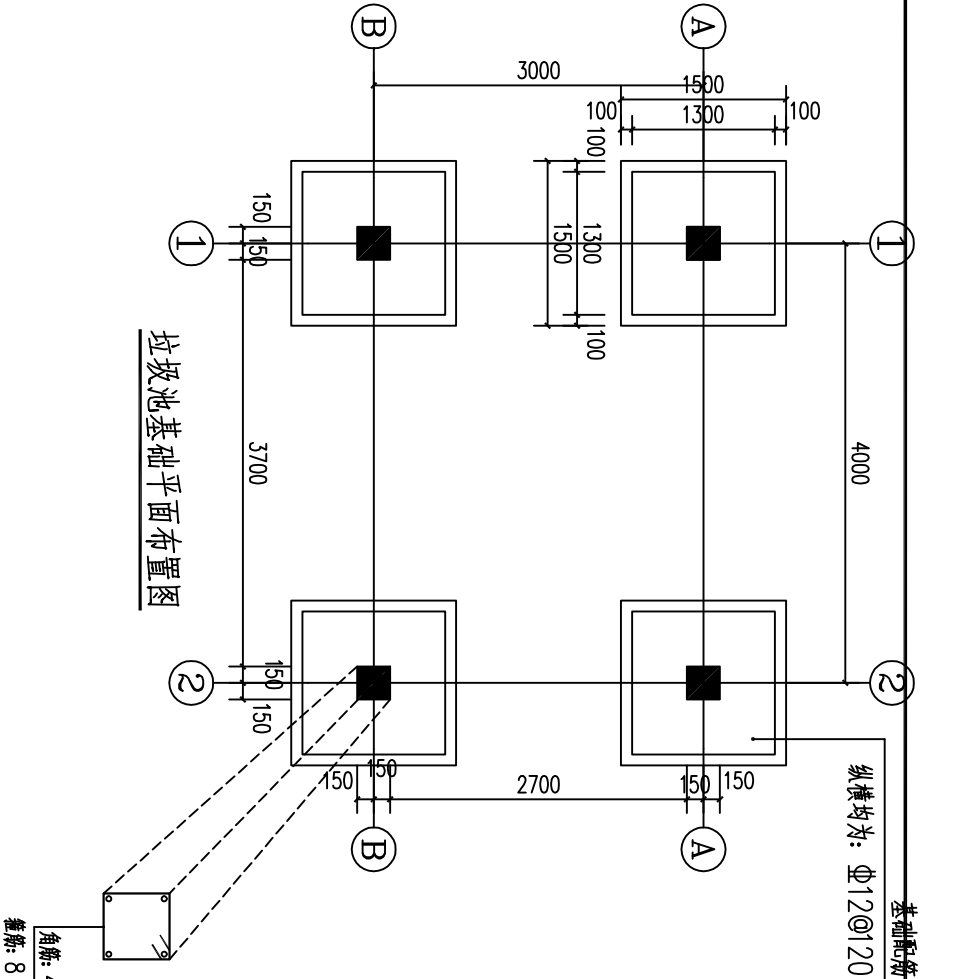

中城恒业设计集团有限公司
ZHONGCHENG HENGYE DESIGN GROUP LIMITED
资质证书编号: A352012676

工程名称: 那坡县龙合镇智合村垃圾池维修项目
图名: 吊脚式垃圾池基础平面布置图

项目负责人: 专业负责人

主设计: 杨色山



设计: 审核

复核: 杨色山


图号: 复核

03: 袁晓黎


日期:

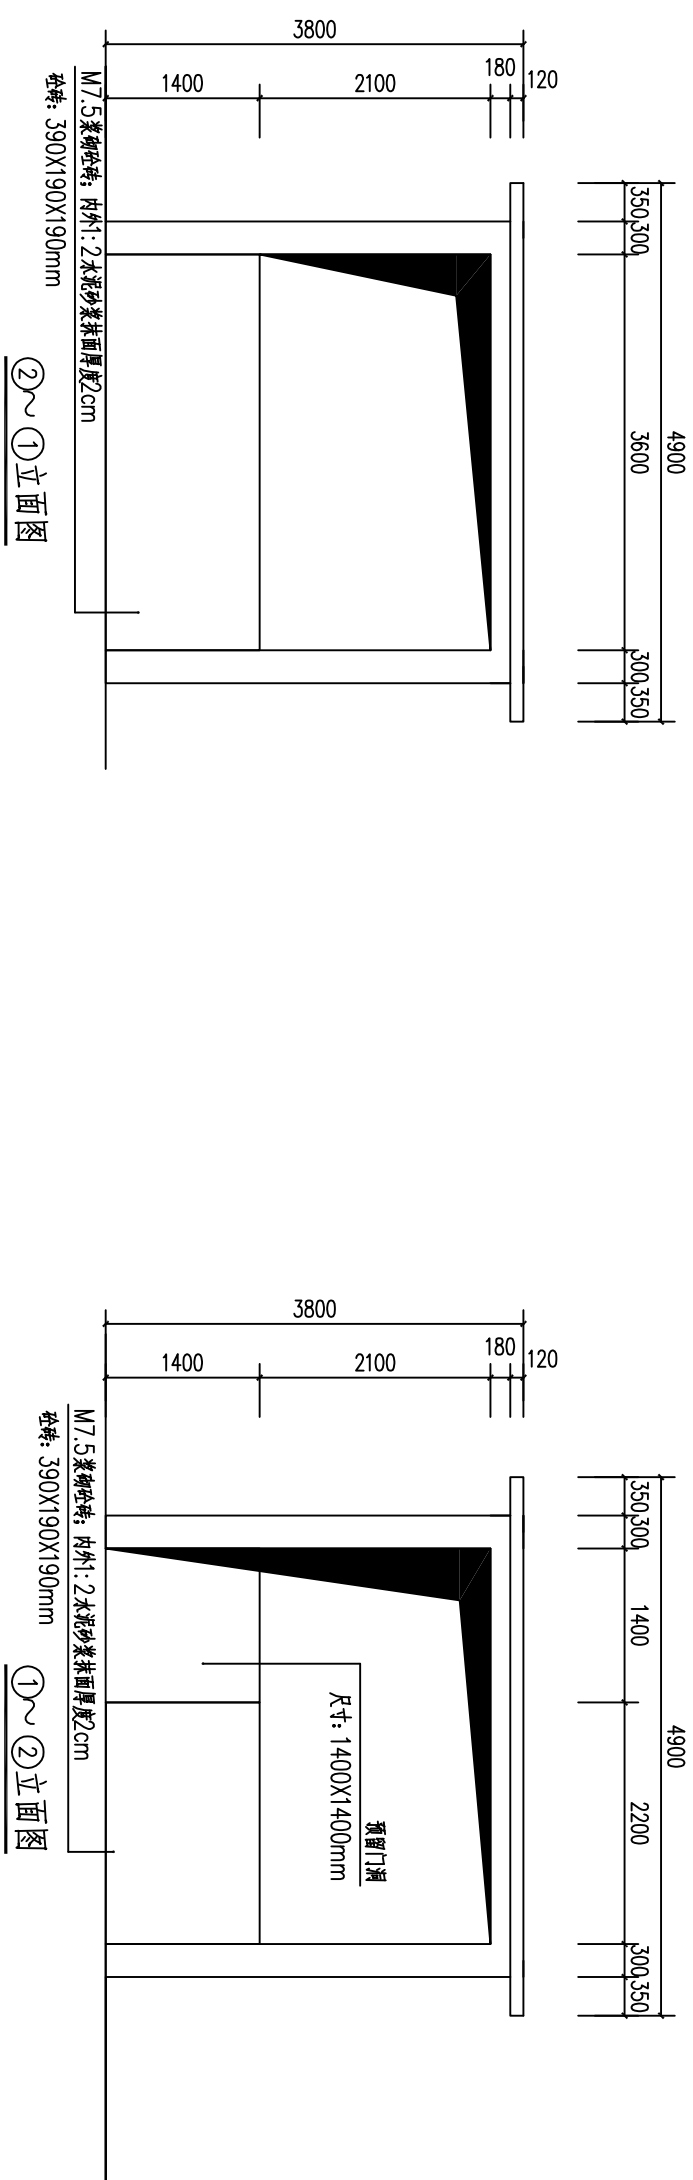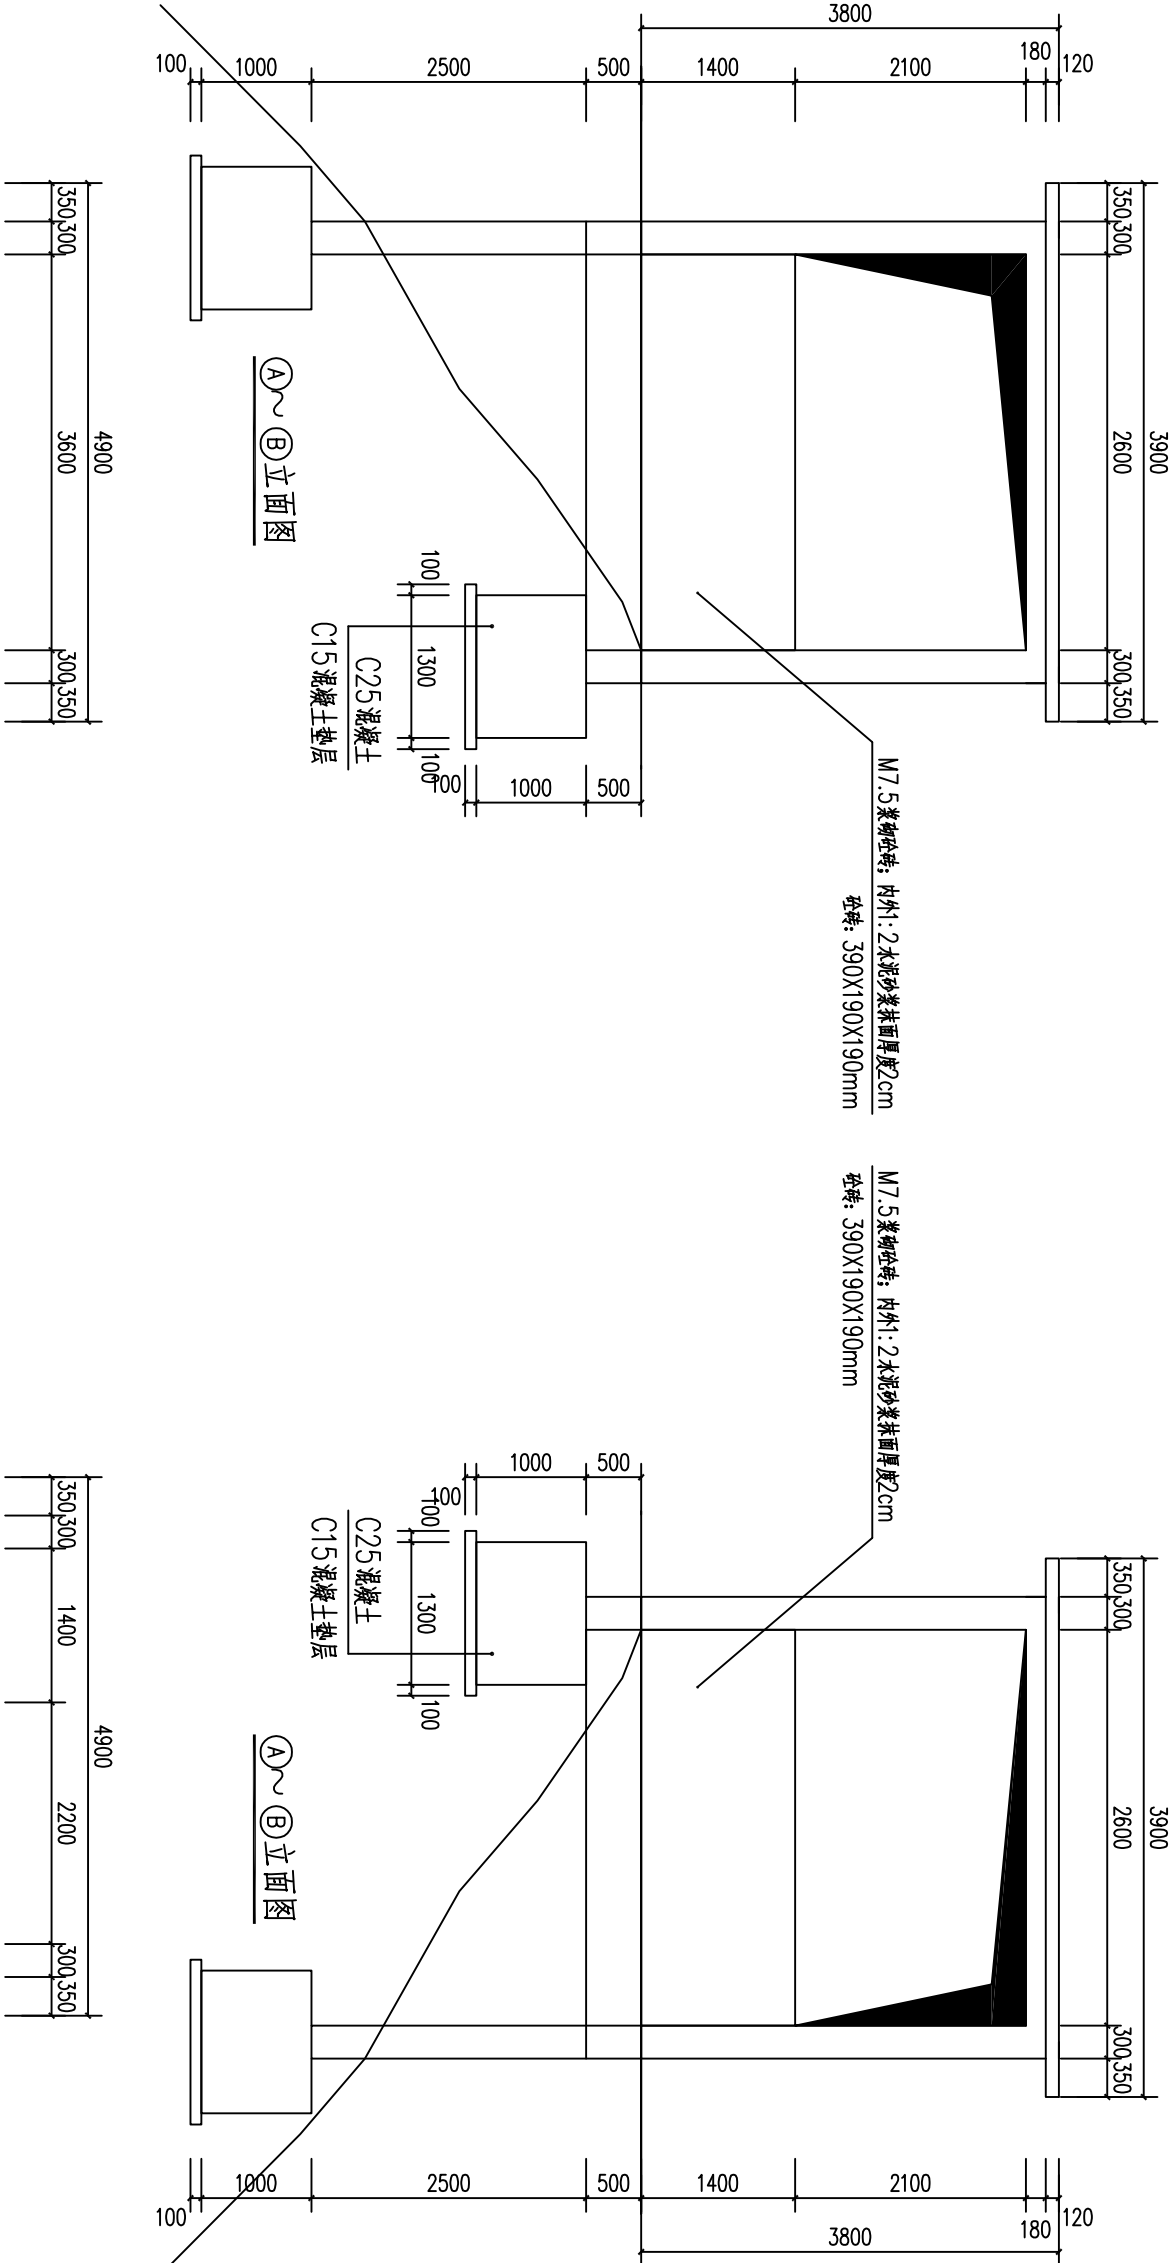


中城恒业设计集团有限公司 ZHONGCHENG HENGYE DESIGN GROUP LIMITED 资质证书编号: A352012676		工程名称	那坡县龙合镇智合村垃圾池维修项目				项目负责人	王政文	设计	董晓黎	图号	04	日期
图名		垃圾池立面图				专业负责人	杨色山	审核	杨色山	复核	袁晓黎		

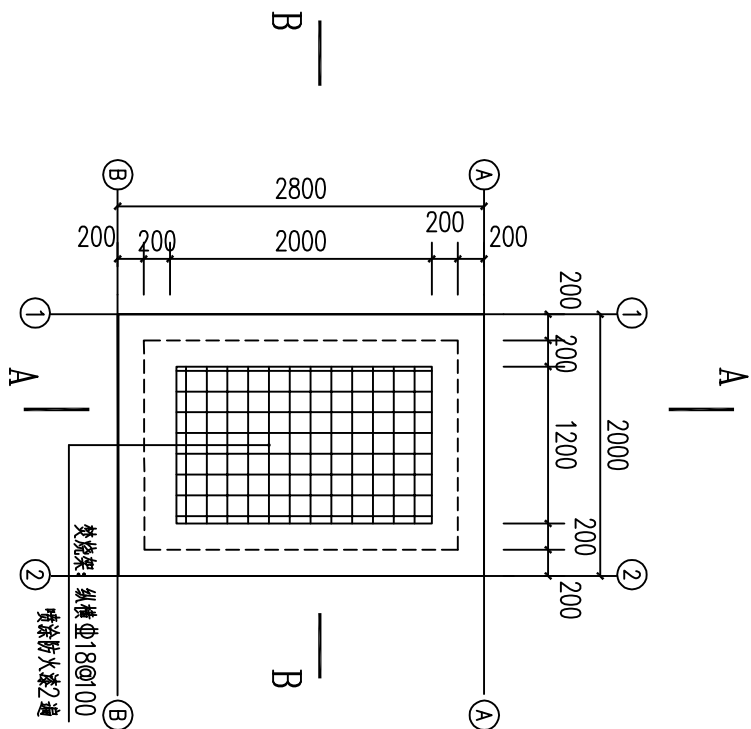

焚烧台平面尺寸图


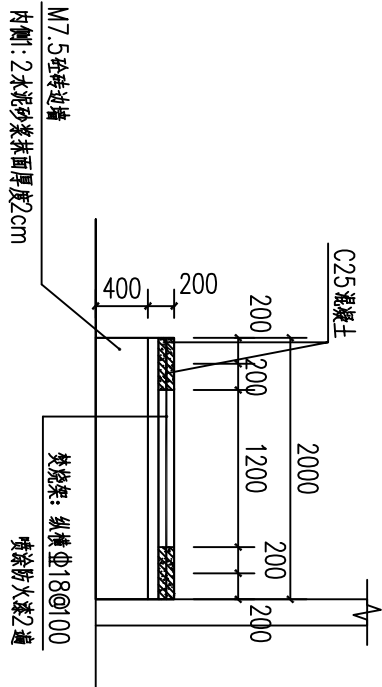


焚烧台B—B剖面图

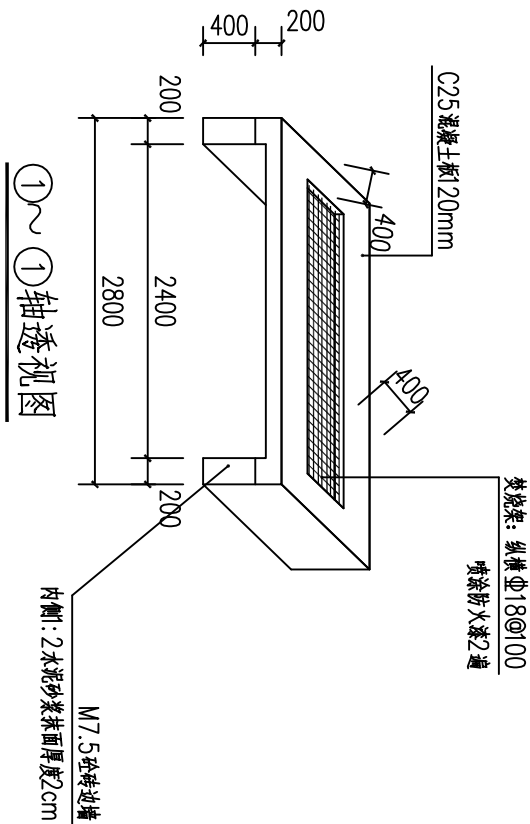



焚烧台A—A剖面图

中城恒业设计集团有限公司 ZHONGCHENG HENGYE DESIGN GROUP LIMITED 资质证书编号: A352012676		工程名称	那坡县龙合镇智合村垃圾池维修项目			项目负责人	王双六	设计	董晓露	图号	05	日期
图名		焚烧台结构图			专业负责人	杨色山	审核	杨色山	复核	袁晓黎		

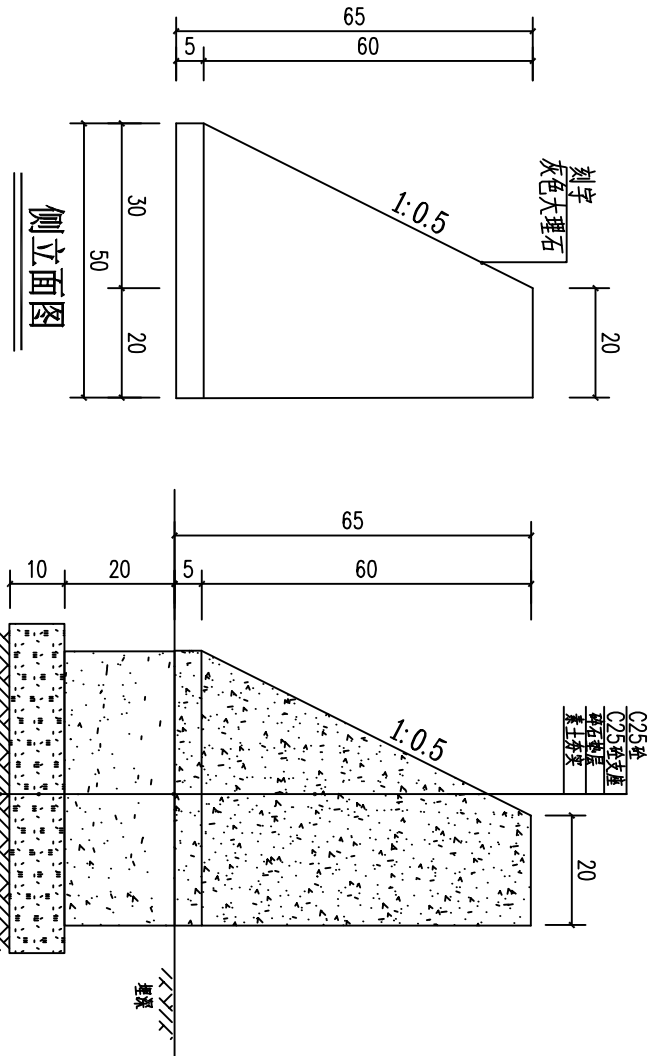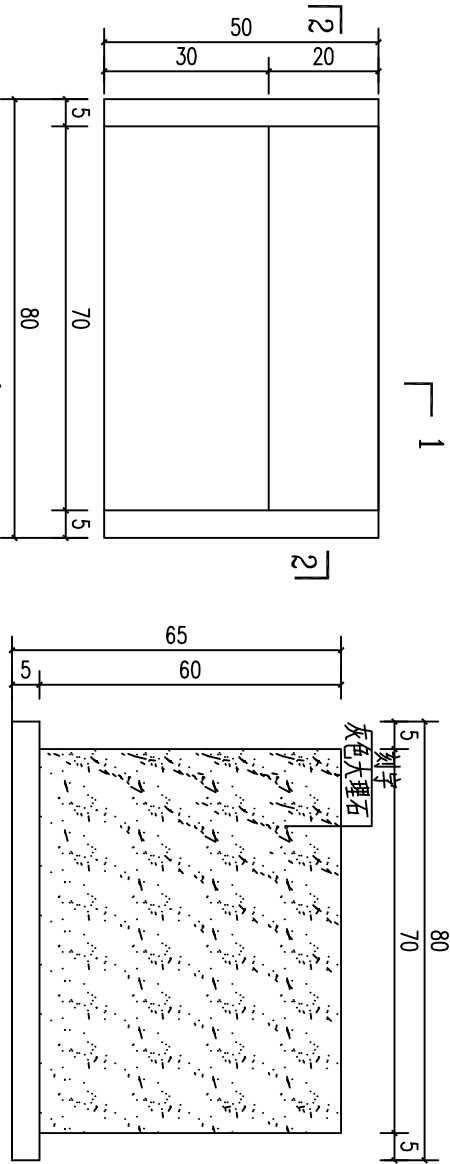

尺寸 长宽高 (cm)	土方 (m³)	碎石垫层 (m³)	C25 砼基础 (m³)	C25 砼碑 (m³)	大理石 (m²)
80x50x65	0.162	0.054	0.100	0.147	0.473
合计	0.162	0.054	0.100	0.147	0.473

说明：1、本图尺寸以厘米为单位。
2、标志碑正立面贴灰色大理石并刻上与项目有关的内容，具体由业主定。

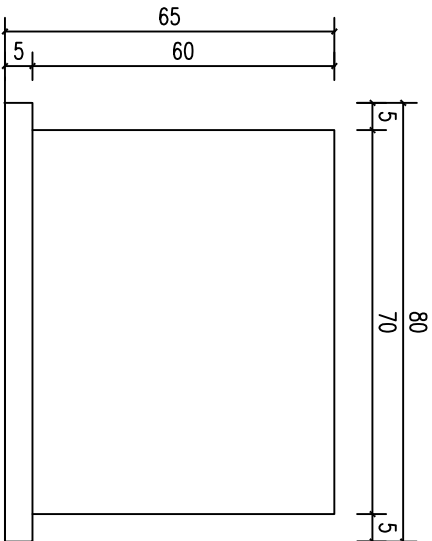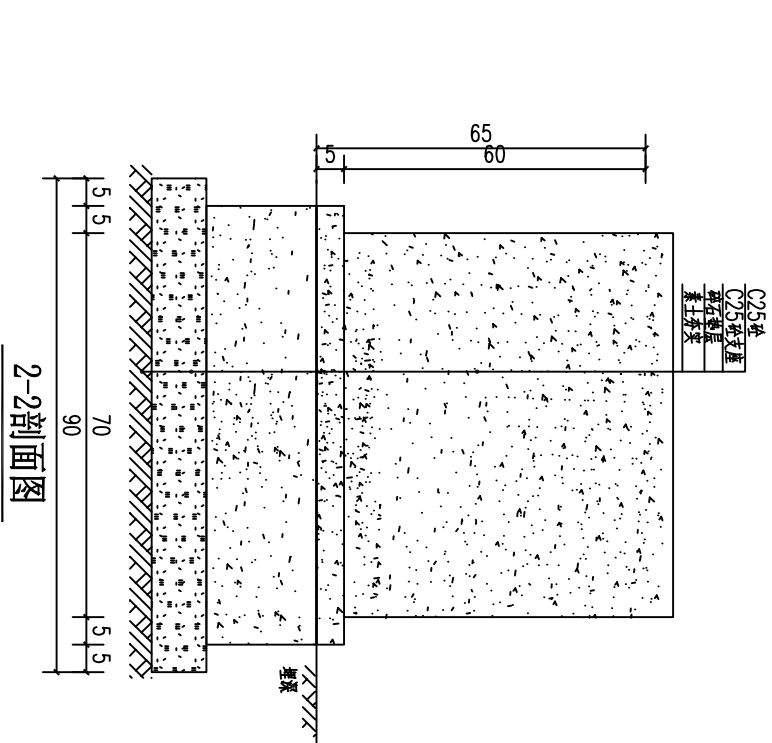

中城恒业设计集团有限公司 ZHONGCHENG HENGYE DESIGN GROUP LIMITED 资质证书编号: A352012676	工程名称	那坡县龙合镇智合村垃圾池维修项目				
	图名	标志碑结构图				
项目负责人		王政文	设计	董少卿	图号	06
专业审核人		杨色山	审核	杨色山	复核	袁晓黎
		日期				