

建设工程一览表



序号	项目名称	数量	单位	备注
1	太阳能路灯	93.0	杆	高度7m；40W
2	标志碑	1	块	大理石

注明：太阳能路灯建设位置施工现场定


中城恒业设计集团有限公司 ZHONGCHENG HENGYE DESIGN GROUP LIMITED 资质证书编号：A352012676		工程名称	那坡县龙合镇智合村屯内公共照明维修工程				项目负责人	王纪文	设计	董加勇	图号	01	日期
		图名	平面布置图				专业负责人	杨色山	审核	杨色山	复核	袁晓黎	





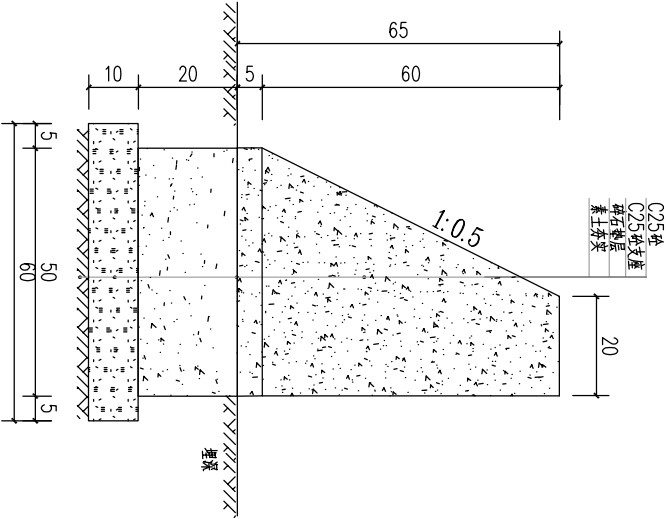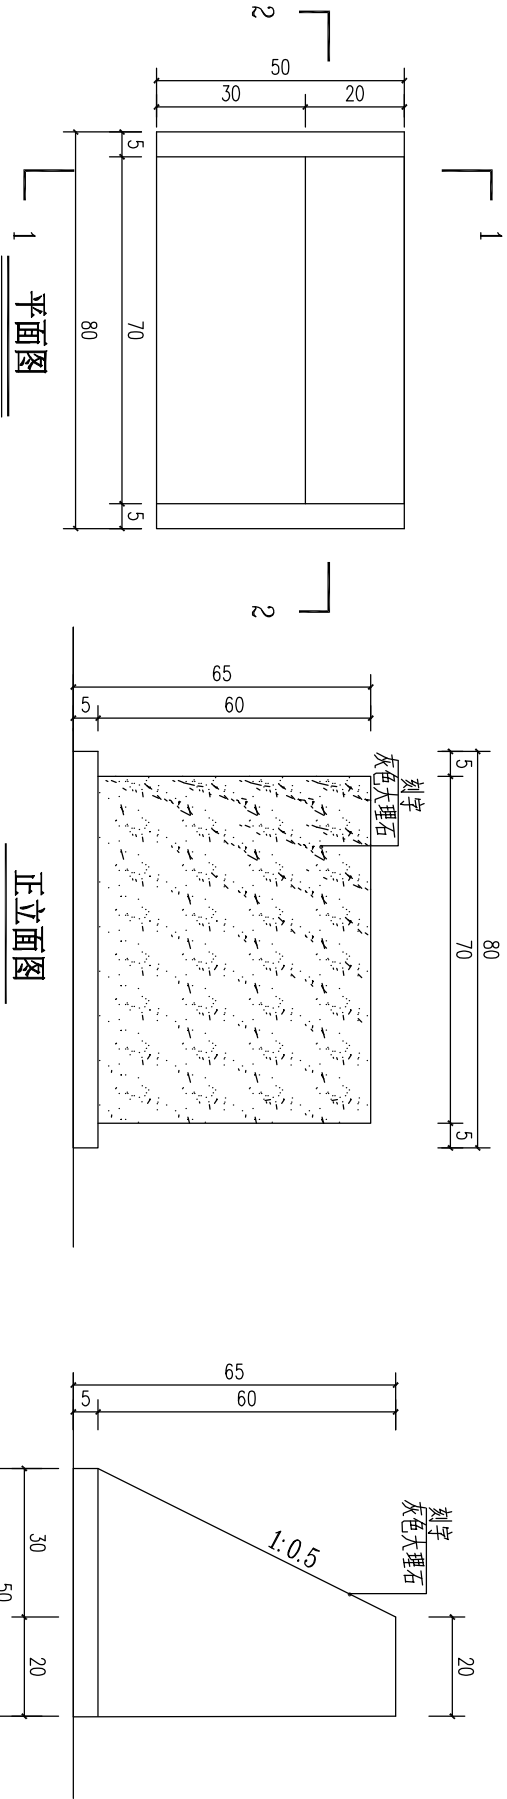

1-1剖面图

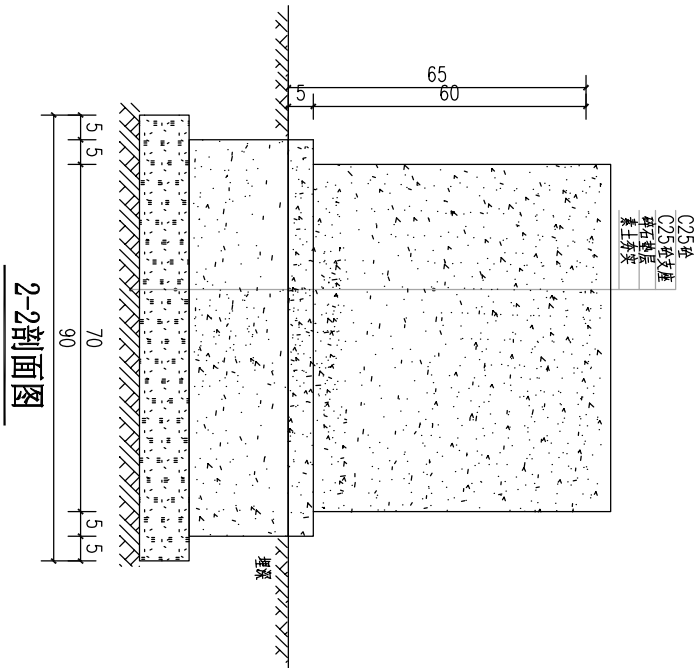

2-2剖面图

尺寸	挖方	碎石垫层	C25砼支座	C25砼碑	大理石厚度2cm
长x宽x高 (cm)	(m³)	(m³)	(m³)	(m³)	(m³)
80x50x65	0.162	0.054	0.100	0.147	0.473
合计	0.162	0.054	0.100	0.147	0.473

说明：1、本图尺寸以厘米为单位。  
2、标志碑正立面贴灰色大理石并刻上与项目有关的内容，具体由业主定。

中城恒业设计集团有限公司		工程名称	那坡县龙合镇智合村屯内公共照明维修工程				
资质证书编号：A362012676		图 名	标志碑结构图				
		项目审核人	王松云	设计	董功豪	图 号	03
		专业审核人	杨色山	审核	杨色山	复核	袁晓黎
							日期