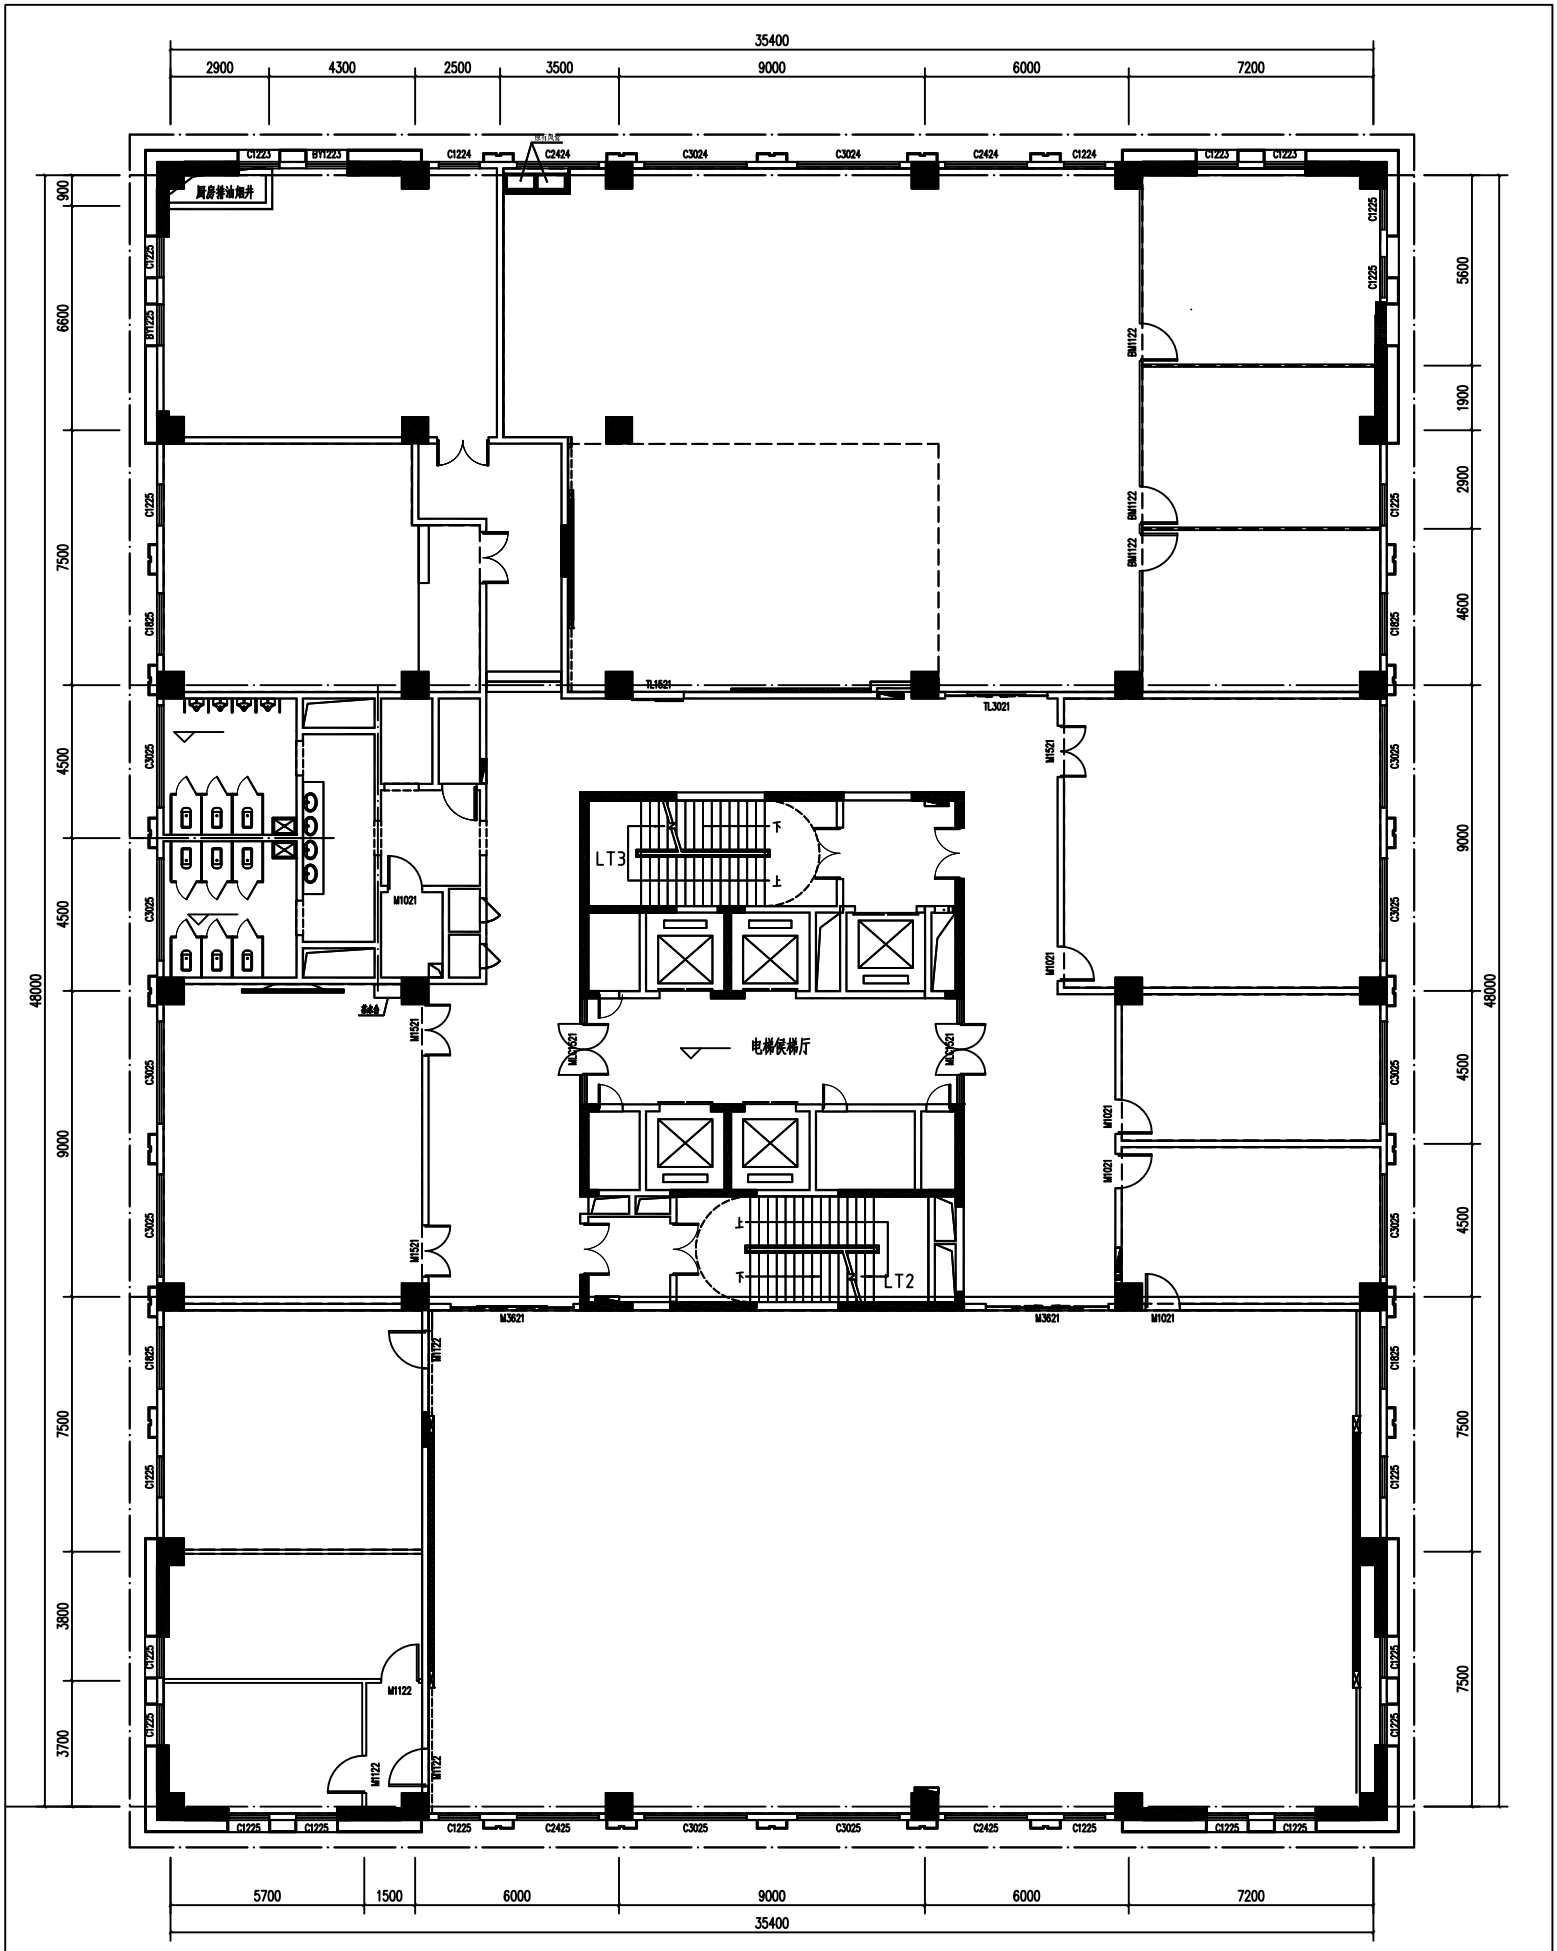
35400
2900
4300
2500
3500
9000
6000
7200
厨房排油烟井
LT3
LT2
电梯候梯厅
TL1621
TL3021
M3621
M1021
M1521
M1122
C1225
C1625
C3025
C2425
C3025
C1223
C1224
C2424
C3024
BM1122
BYT1223
5700
1500
6000
9000
6000
7200
35400
48000
48000

平面布置图 1:100