

2025年覃塘街道布山小区公共基础设施维修维护项目（室外排污管道整体更换）

施工图设计文件 (水 施)

建设单位：贵港市覃塘区覃塘街道办事处

专 业：水 施

 中城恒业设计集团有限公司

2025年09月



中城恒业设计集团有限公司
ZHONGCHENG HENGYE DESIGN GROUP CO., LTD.

资质证书编号: A352012676

市政行业乙级; 电力行业 (变电工程、新能源发电、送电工程) 专业乙级; 公路行业 (公路) 专业丙级; 农林行业 (农业综合开发生态工程) 专业乙级; 水利行业丙级; 建筑行业乙级; 风景园林工程设计专项乙级; 环境工程 (固体废物处理处置工程、水污染防治工程) 专项乙级。

图 纸 目 录

工程名称

2025年覃塘街道布山小区公共基础设施维修维护项目
(室外排污管道整体更换)

建设单位

贵港市覃塘区覃塘街道办事处

本表共 1 页 第 1 页

专业类别

水施

设计阶段

施 工

工程编号

备 注

序号

图 号

图 纸 名 称

图幅

备 注

0

SS-01

建筑给排水设计总说明

1

SS-02

一层给排水平面图(南面)

2

SS-03

污水系统原理图

3

4

5

6

7

8



9

备注：本图纸出图专用章与公章具有同等效力

制表: 刘云孟

校核: 陈博

2025年09月

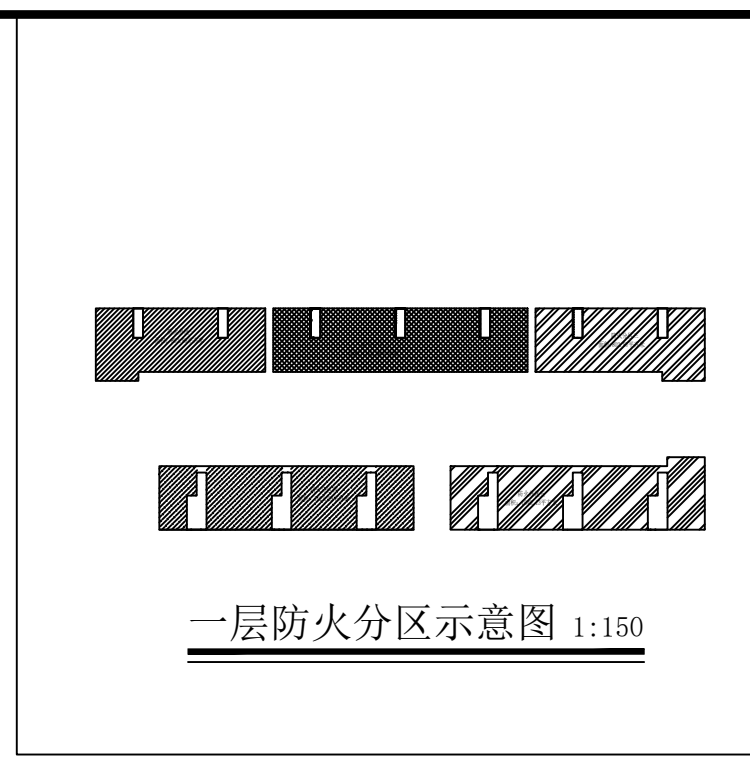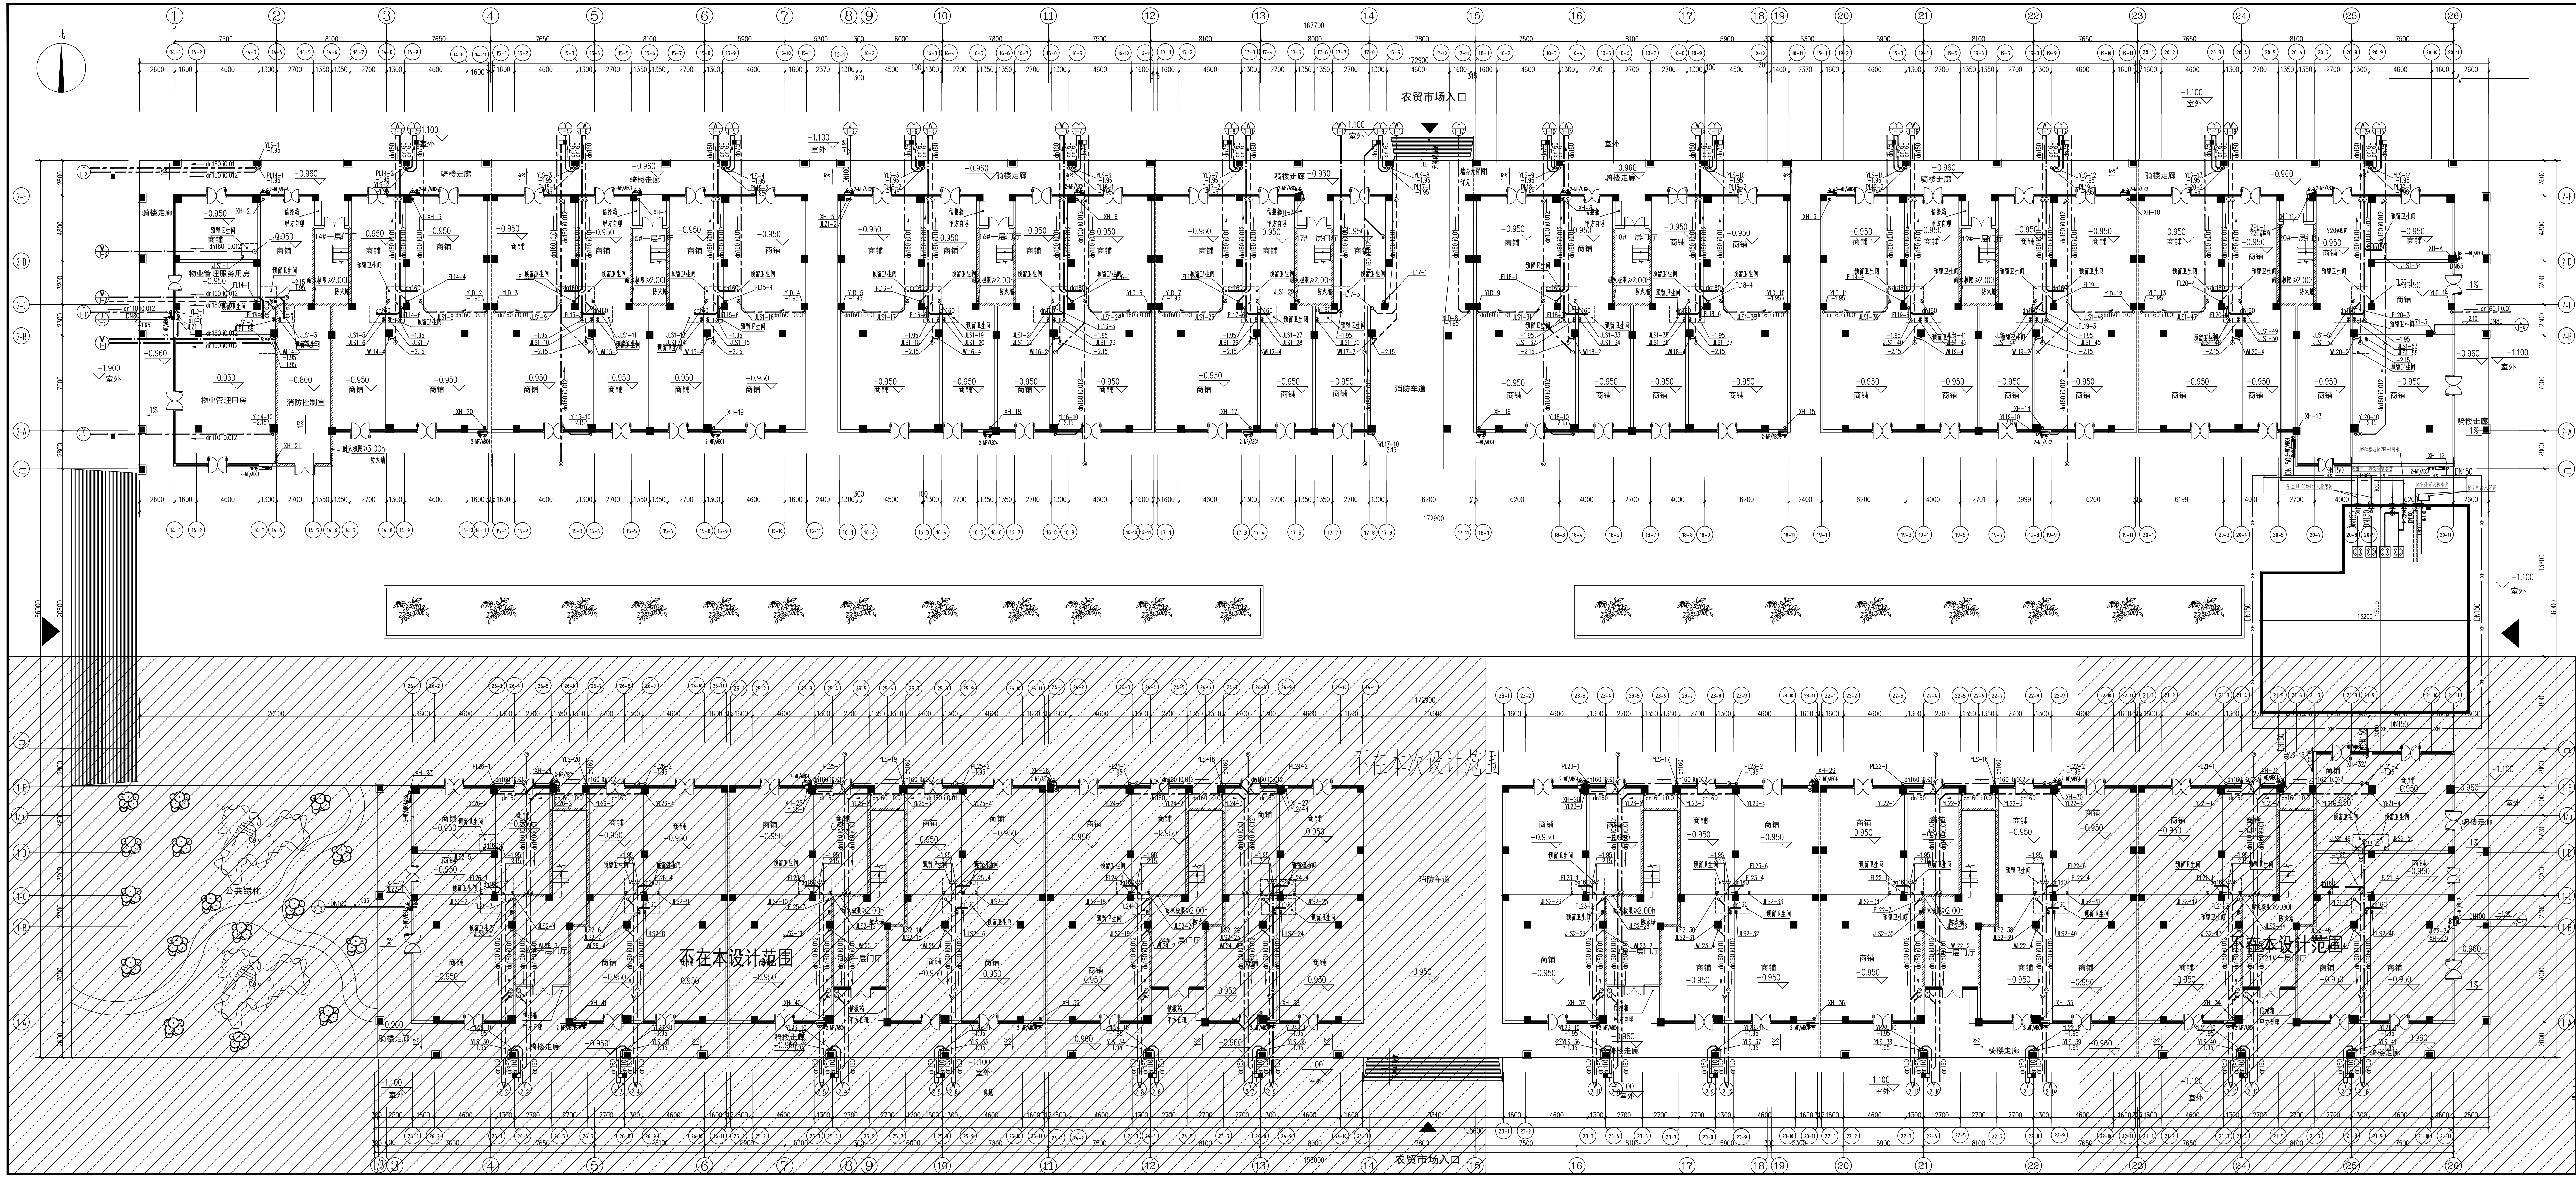


- 说明:
1. 本次维修内容只要有一层至二层的DN110排污管及首层商铺卫生间至排污池, 由DN110更换为DN160排污管。
 2. 更换破坏处按原有地面或墙面进行修补(参看室内装修做法表)。
 3. dn110排污管道更换为dn160管道需增加水管接头(数量按实际计算)。
 4. 更换管道开挖宽度为80cm, 深度按实际。
 5. 更换管道涉及卫生间处需重新做防水及地面(参看室内装修做法表)。

图例:

DN110	本次更换排水管道
-------	----------

室内装修做法表


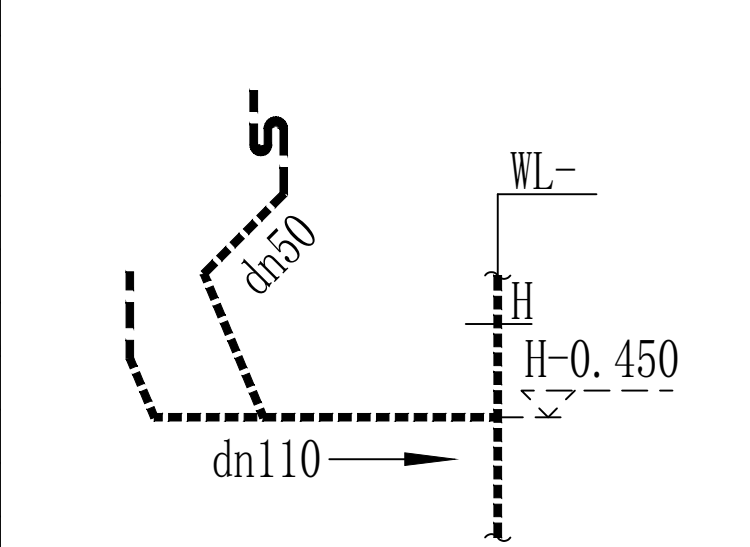

一层给排水平面图(南面) 1:150

本层建筑面积: 5399.61m²
其中: 商业建筑面积: 4839.05m²
住宅一层门厅建筑面积: 560.56m²

图名: 一层给排水平面图(南面)

项目编号: SS-02

图号: SS-02

日期: 2025

版本: 第1版

中城恒业设计集团有限公司

CHENGCHENG HENGYE DESIGN GROUP CO., LTD.

备注:

1. 本图是根据甲方提供的资料绘制的, 如有遗漏或错误, 概与乙方无关。





注册执业章:




设计单位: 中城恒业设计集团有限公司

设计人: 刘国山

审核人: 张文堂

校对人: 张文堂

设计人: 张文堂






