

西林县2025年城市危旧房改造项目（第二期）——西林 县人民医院职工宿舍楼1#、4#加固修缮项目工程

施工图设计

设计编号：



广西正旺建筑设计有限公司


GUANGXI ZHENGWANG ENGINEERING DESIGN CO., LTD

工程设计乙级证书编号：A245019927

二〇二五年十一月




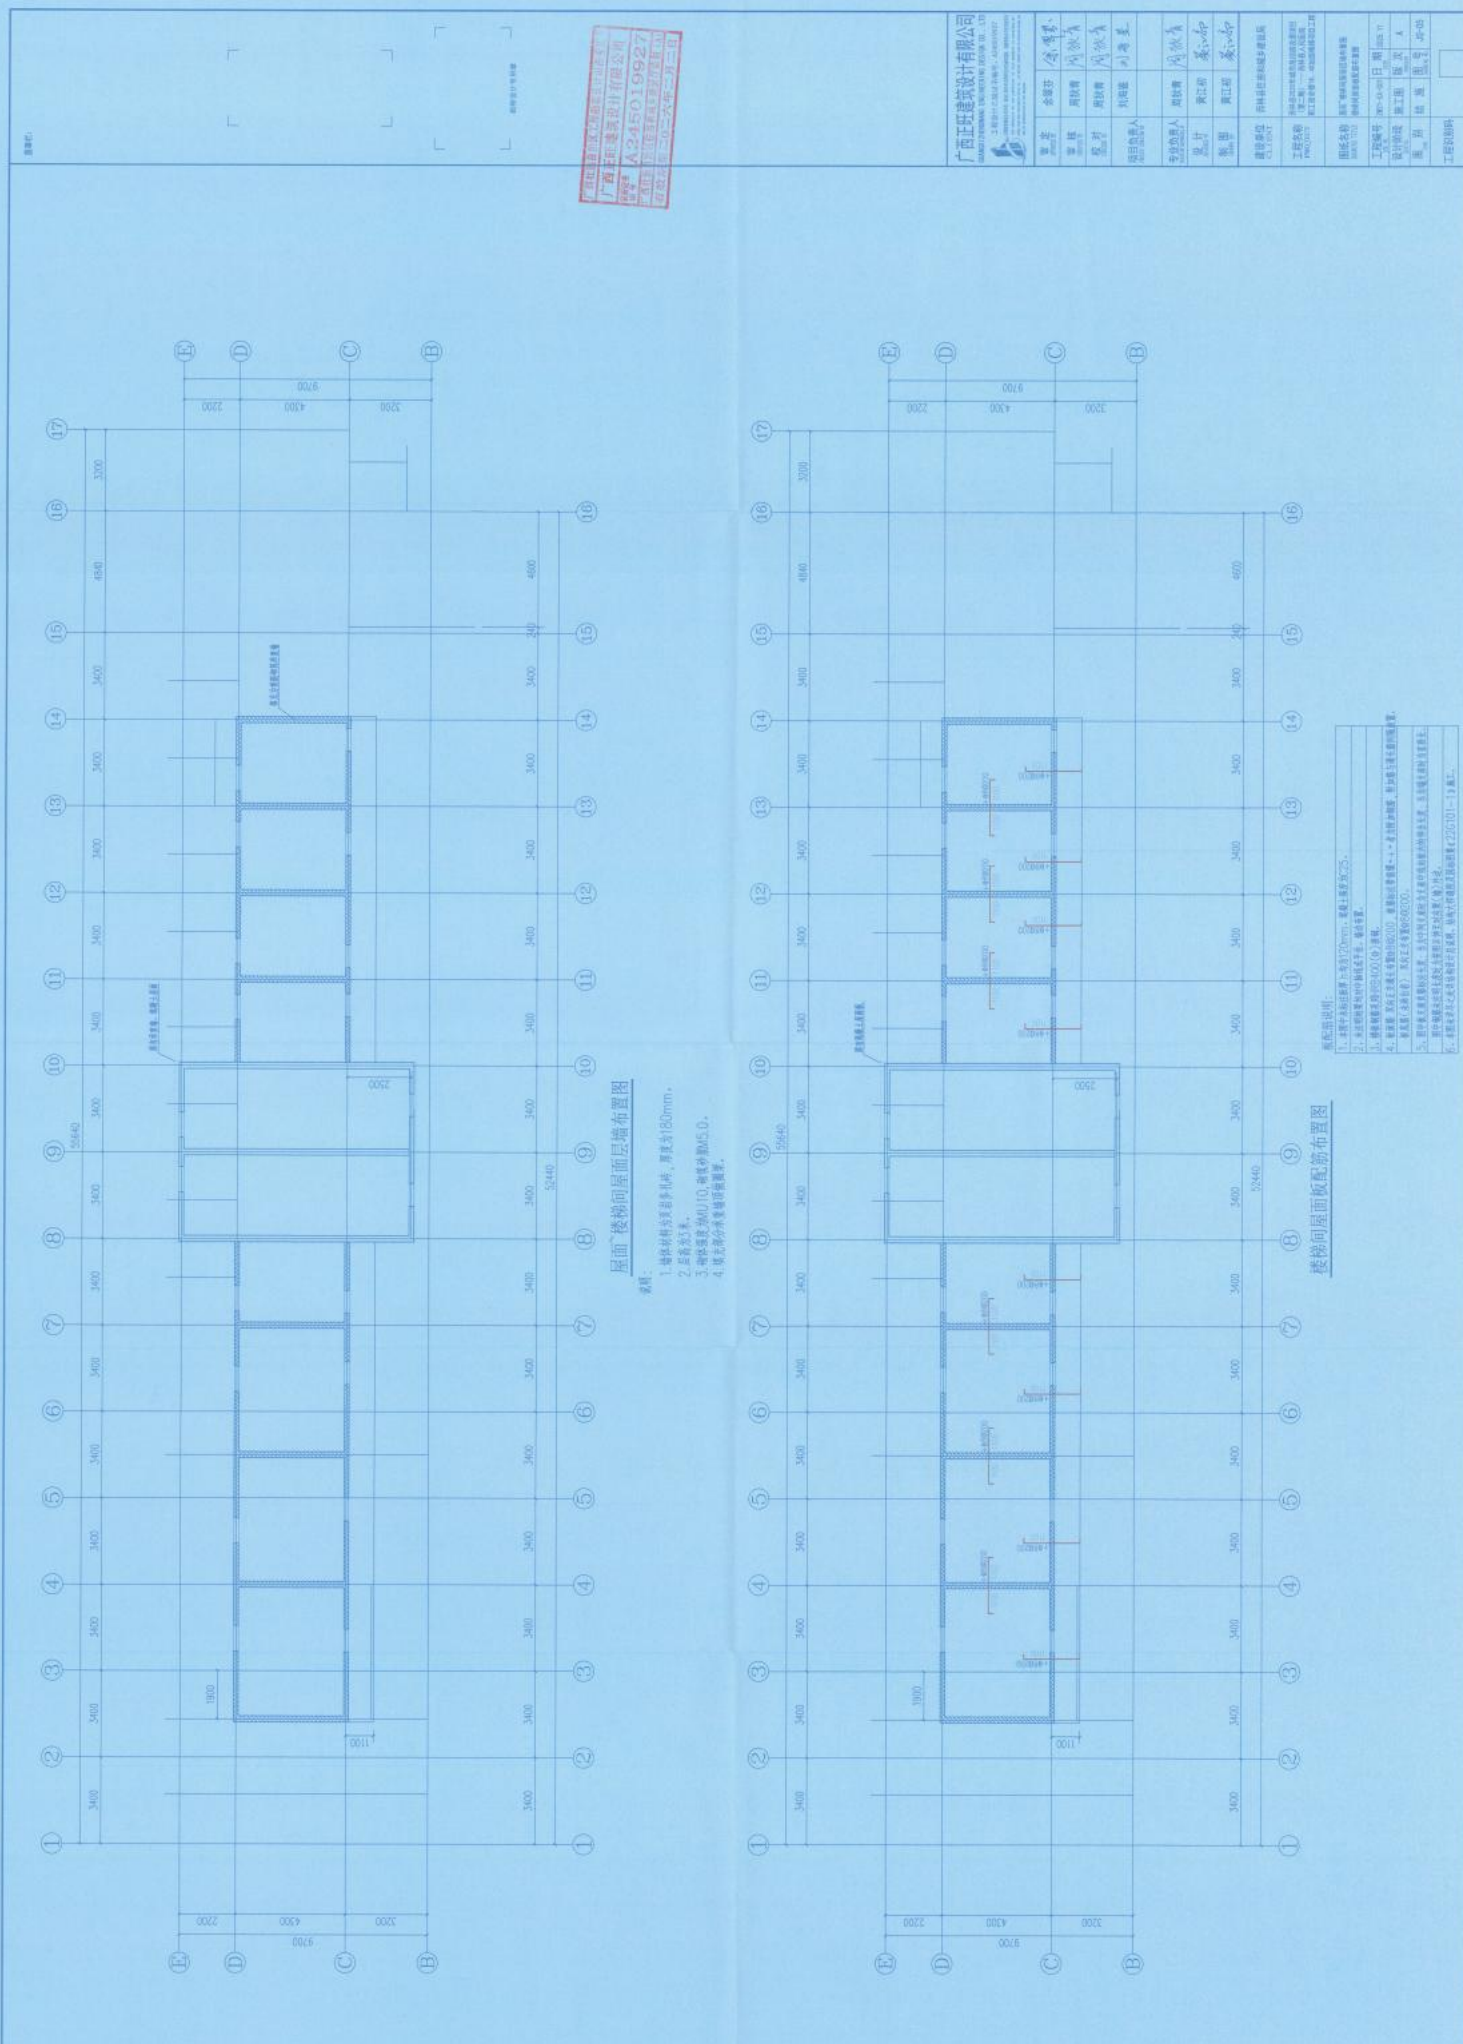

屋面~楼梯间屋面层端布置图

- 备注:

楼梯间屋面配筋布置图

- 备注说明:



