2025年柳城县高标准农田改造提升项目（古砦仫佬族乡云峰村等4个村）-Ⅲ标段云峰片区现状图(2/2)

现状道路特性表

编号	长度（m）	路面宽（m）	路面材料	使用情况	拟利用方式
云峰-现状道路01	145.0	2.5	土	较差	云峰-生产路01（改）
云峰-现状道路02	452.0	4.0	碎石	良好	保留原有
云峰-现状道路03	178.0	2.5	土	较差	云峰-生产路02（改）
云峰-现状道路04	966.0	4.0	碎石	良好	保留原有
云峰-现状道路05	397.0	3.5	碎石	良好	保留原有
云峰-现状道路06	267.0	2.5	土	较差	云峰-生产路03（改）
云峰-现状道路07	395.0	3.5	砼	良好	保留原有
云峰-现状道路08	847.0	5.0	砼	良好	云峰-田间道06（改）
云峰-现状道路09	521.0	3.0	土	较差	云峰-田间道07（改）
云峰-现状道路10	223.0	3.0	土	较差	云峰-田间道08（改）
云峰-现状道路11	874.0	3.0	土	较差	云峰-田间道09（改）
云峰-现状道路12	609.0	3.0	土	较差	保留原有
云峰-现状道路13	101.0	2.5	土	良好	云峰-生产路12（改）
云峰-现状道路14	280.0	2.5	土	良好	云峰-生产路05（改）
云峰-现状道路15	153.0	3.0	土	良好	云峰-生产路04（改）
云峰-现状道路16	1372.0	3.5	碎石	良好	保留原有
云峰-现状道路17	391.0	3.5	碎石	良好	保留原有
云峰-现状道路18	301.0	2.5	土	良好	云峰-生产路09（改）
云峰-现状道路19	327.0	3.0	土	良好	云峰-田间道01（改）
云峰-现状道路20	103.0	2.5	土	良好	云峰-生产路12（改）
云峰-现状道路21	215.0	2.5	土	良好	云峰-生产路10（改）
云峰-现状道路22	116.0	2.5	土	良好	云峰-生产路11（改）
云峰-现状道路23	243.0	3.0	土	良好	云峰-田间道13（改）
云峰-现状道路24	855.0	4.5	碎石	良好	云峰-田间道13（改）
云峰-现状道路25	324.0	3.0	碎石	良好	云峰-田间道04（改）
云峰-现状道路26	241.0	3.5	土	良好	云峰-田间道03（改）
云峰-现状道路27	179.0	3.0	碎石	良好	云峰-田间道02（改）
云峰-现状道路28	855.0	2.5	土	良好	云峰-生产路13（改）
云峰-现状道路29	151.0	3.5	砼	良好	保留原有
云峰-现状道路30	685.0	3.5	砼	良好	保留原有
云峰-现状道路31	930.0	3.5	土	良好	云峰-田间道15（改）
云峰-现状道路32	1069.0	4.5	砼	良好	保留原有
云峰-现状道路33	328.0	3.0	土	良好	云峰-田间道12（改）
云峰-现状道路34	205.0	2.8	土	良好	云峰-生产路18（改）
云峰-现状道路35	139.0	2.0	土	良好	云峰-生产路19（改）
云峰-现状道路36	426.0	3.5	碎石	良好	云峰-田间道05（改）
云峰-现状道路37	100.0	2.5	碎石	良好	云峰-生产路14（改）
云峰-现状道路38	229.0	3.0	土	良好	云峰-生产路15（改）
云峰-现状道路39	1224.0	4.5	砼	良好	保留原有
云峰-现状道路40	646.0	3.5	土	良好	云峰-田间道06（改）
云峰-现状道路41	388.0	3.5	土	良好	云峰-田间道07（改）
云峰-现状道路42	254.0	3.5	碎石	良好	保留原有
云峰-现状道路43	224.0	3.5	土	良好	云峰-田间道09（改）
云峰-现状道路44	651.0	3.5	碎石	良好	云峰-田间道10（改）
云峰-现状道路45	531.0	3.5	土	良好	云峰-生产路16（改）
云峰-现状道路46	678.0	3.5	土	良好	云峰-田间道11（改）
云峰-现状道路47	499.0	3.5	碎石	良好	保留原有
云峰-现状道路48	88.0	2.5	土	良好	云峰-生产路17（改）
合计	21375.0	—	—	—	—

现状渠道特性表

编号	长度（m）	沟宽	沟深	材质	拟利用方式
云峰-现状渠道01	1073	0.8	0.8	砖	保留原有
云峰-现状渠道02	566	0.6	0.6	砖	保留原有
云峰-现状渠道03	454	0.4	0.4	土	云峰-农渠01（改）
云峰-现状渠道04	625	0.6	0.6	土	云峰-排灌渠01(改)
云峰-现状渠道05	302	0.4	0.4	土	云峰-农渠02（改）
云峰-现状渠道06	406	1.0	1.0	土	保留原有
云峰-现状渠道07	372	0.8	0.8	砖	云峰-排灌渠02(改)
云峰-现状渠道08	253	0.6	0.6	砖	保留原有
云峰-现状渠道09	736	0.6	0.6	砖	保留原有
云峰-现状渠道10	317	0.4	0.4	砖	保留原有
云峰-现状渠道11	153	0.4	0.4	土	云峰-农渠03（改）
云峰-现状渠道12	207	0.6	0.6	砖	保留原有
云峰-现状渠道13	216	0.6	0.6	土	云峰-排灌渠03(改)
云峰-现状渠道14	165	0.4	0.4	土	云峰-农渠04（改）
云峰-现状渠道15	273	0.4	0.4	土	云峰-农渠05（改）
云峰-现状渠道16	133	0.4	0.4	土	云峰-农渠06（改）
云峰-现状渠道17	102	0.4	0.4	土	云峰-农渠07（改）
云峰-现状渠道18	457	0.8	0.8	土	保留原有
云峰-现状渠道19	165	0.4	0.4	土	云峰-农渠10（改）
云峰-现状渠道20	328	0.4	0.4	土	云峰-农渠14（改）
云峰-现状渠道21	130	0.4	0.4	土	云峰-农渠09（改）
云峰-现状渠道22	113	0.6	0.6	土	云峰-农渠08（改）
云峰-现状渠道23	296	0.8	0.8	土	云峰-排灌渠04(改)
云峰-现状渠道24	158	0.4	0.4	土	云峰-农渠11(改)
云峰-现状渠道25	250	0.4	0.4	土	云峰-农渠12(改)
云峰-现状渠道26	181	0.4	0.4	土	云峰-农渠13(改)
云峰-现状渠道27	424	0.6	0.6	砖	保留原有
云峰-现状渠道28	464	0.4	0.4	砖	保留原有
云峰-现状渠道29	204	0.4	0.4	砖	保留原有
云峰-现状渠道30	581	0.4	0.4	砖	保留原有
云峰-现状渠道31	831	0.8	0.8	砖	保留原有
云峰-现状渠道32	779	0.4	0.4	砖	保留原有
云峰-现状渠道33	651	0.8	0.8	砖	保留原有
云峰-现状渠道34	299	0.4	0.4	土	云峰-农渠15(改)
云峰-现状渠道35	306	0.4	0.4	土	云峰-农渠16(改)
云峰-现状渠道36	227	0.4	0.4	土	云峰-农渠17(改)
云峰-现状渠道37	122	0.4	0.4	土	云峰-农渠18(改)
云峰-现状渠道38	88	0.4	0.4	砖	保留原有
云峰-现状渠道39	117	0.4	0.4	砖	保留原有
云峰-现状渠道40	100	0.4	0.4	砖	保留原有
云峰-现状渠道41	160	0.4	0.4	土	云峰-农渠19(改)
云峰-现状渠道42	267	0.4	0.4	土	云峰-农渠20(改)
云峰-现状渠道43	465	0.4	0.4	土	云峰-农渠21(改)
云峰-现状渠道44	522	0.4	0.4	砖	保留原有
云峰-现状渠道45	295	0.4	0.4	砖	云峰-农渠22(改)
云峰-现状渠道46	294	0.4	0.4	砖	保留原有
云峰-现状渠道47	240	0.4	0.4	土	云峰-农渠23(改)
云峰-现状渠道48	546	0.8	0.8	砖	保留原有
云峰-现状渠道49	820	1.2	1.2	砖	保留原有
云峰-现状渠道50	127	1.2	1.0	土	云峰-农渠24(改)
云峰-现状渠道51	273	0.6	0.6	土	云峰-农渠25(改)
云峰-现状渠道52	25	0.6	0.6	土	云峰-农渠26(改)
云峰-现状渠道53	338	0.4	0.4	砖	保留原有
云峰-现状渠道54	413	0.4	0.4	砖	保留原有
云峰-现状渠道55	442	0.4	0.4	砖	保留原有
云峰-现状渠道56	154	0.4	0.4	土	云峰-农渠27(改)
云峰-现状渠道57	107	0.4	0.4	土	云峰-农渠28(改)
云峰-现状渠道58	226	0.4	0.4	砖	保留原有
云峰-现状渠道59	726	0.4	0.4	砖	保留原有
云峰-现状渠道60	289	0.4	0.4	土	云峰-农渠30(改)
云峰-现状渠道61	285	0.4	0.4	土	云峰-农渠31(改)
云峰-现状渠道62	540	0.4	0.4	土	保留原有
云峰-现状渠道63	278	0.4	0.4	土	保留原有
云峰-现状渠道64	178	0.4	0.4	土	保留原有
云峰-现状渠道65	99	0.4	0.4	砖	保留原有
合计	21733	—	—	—	—

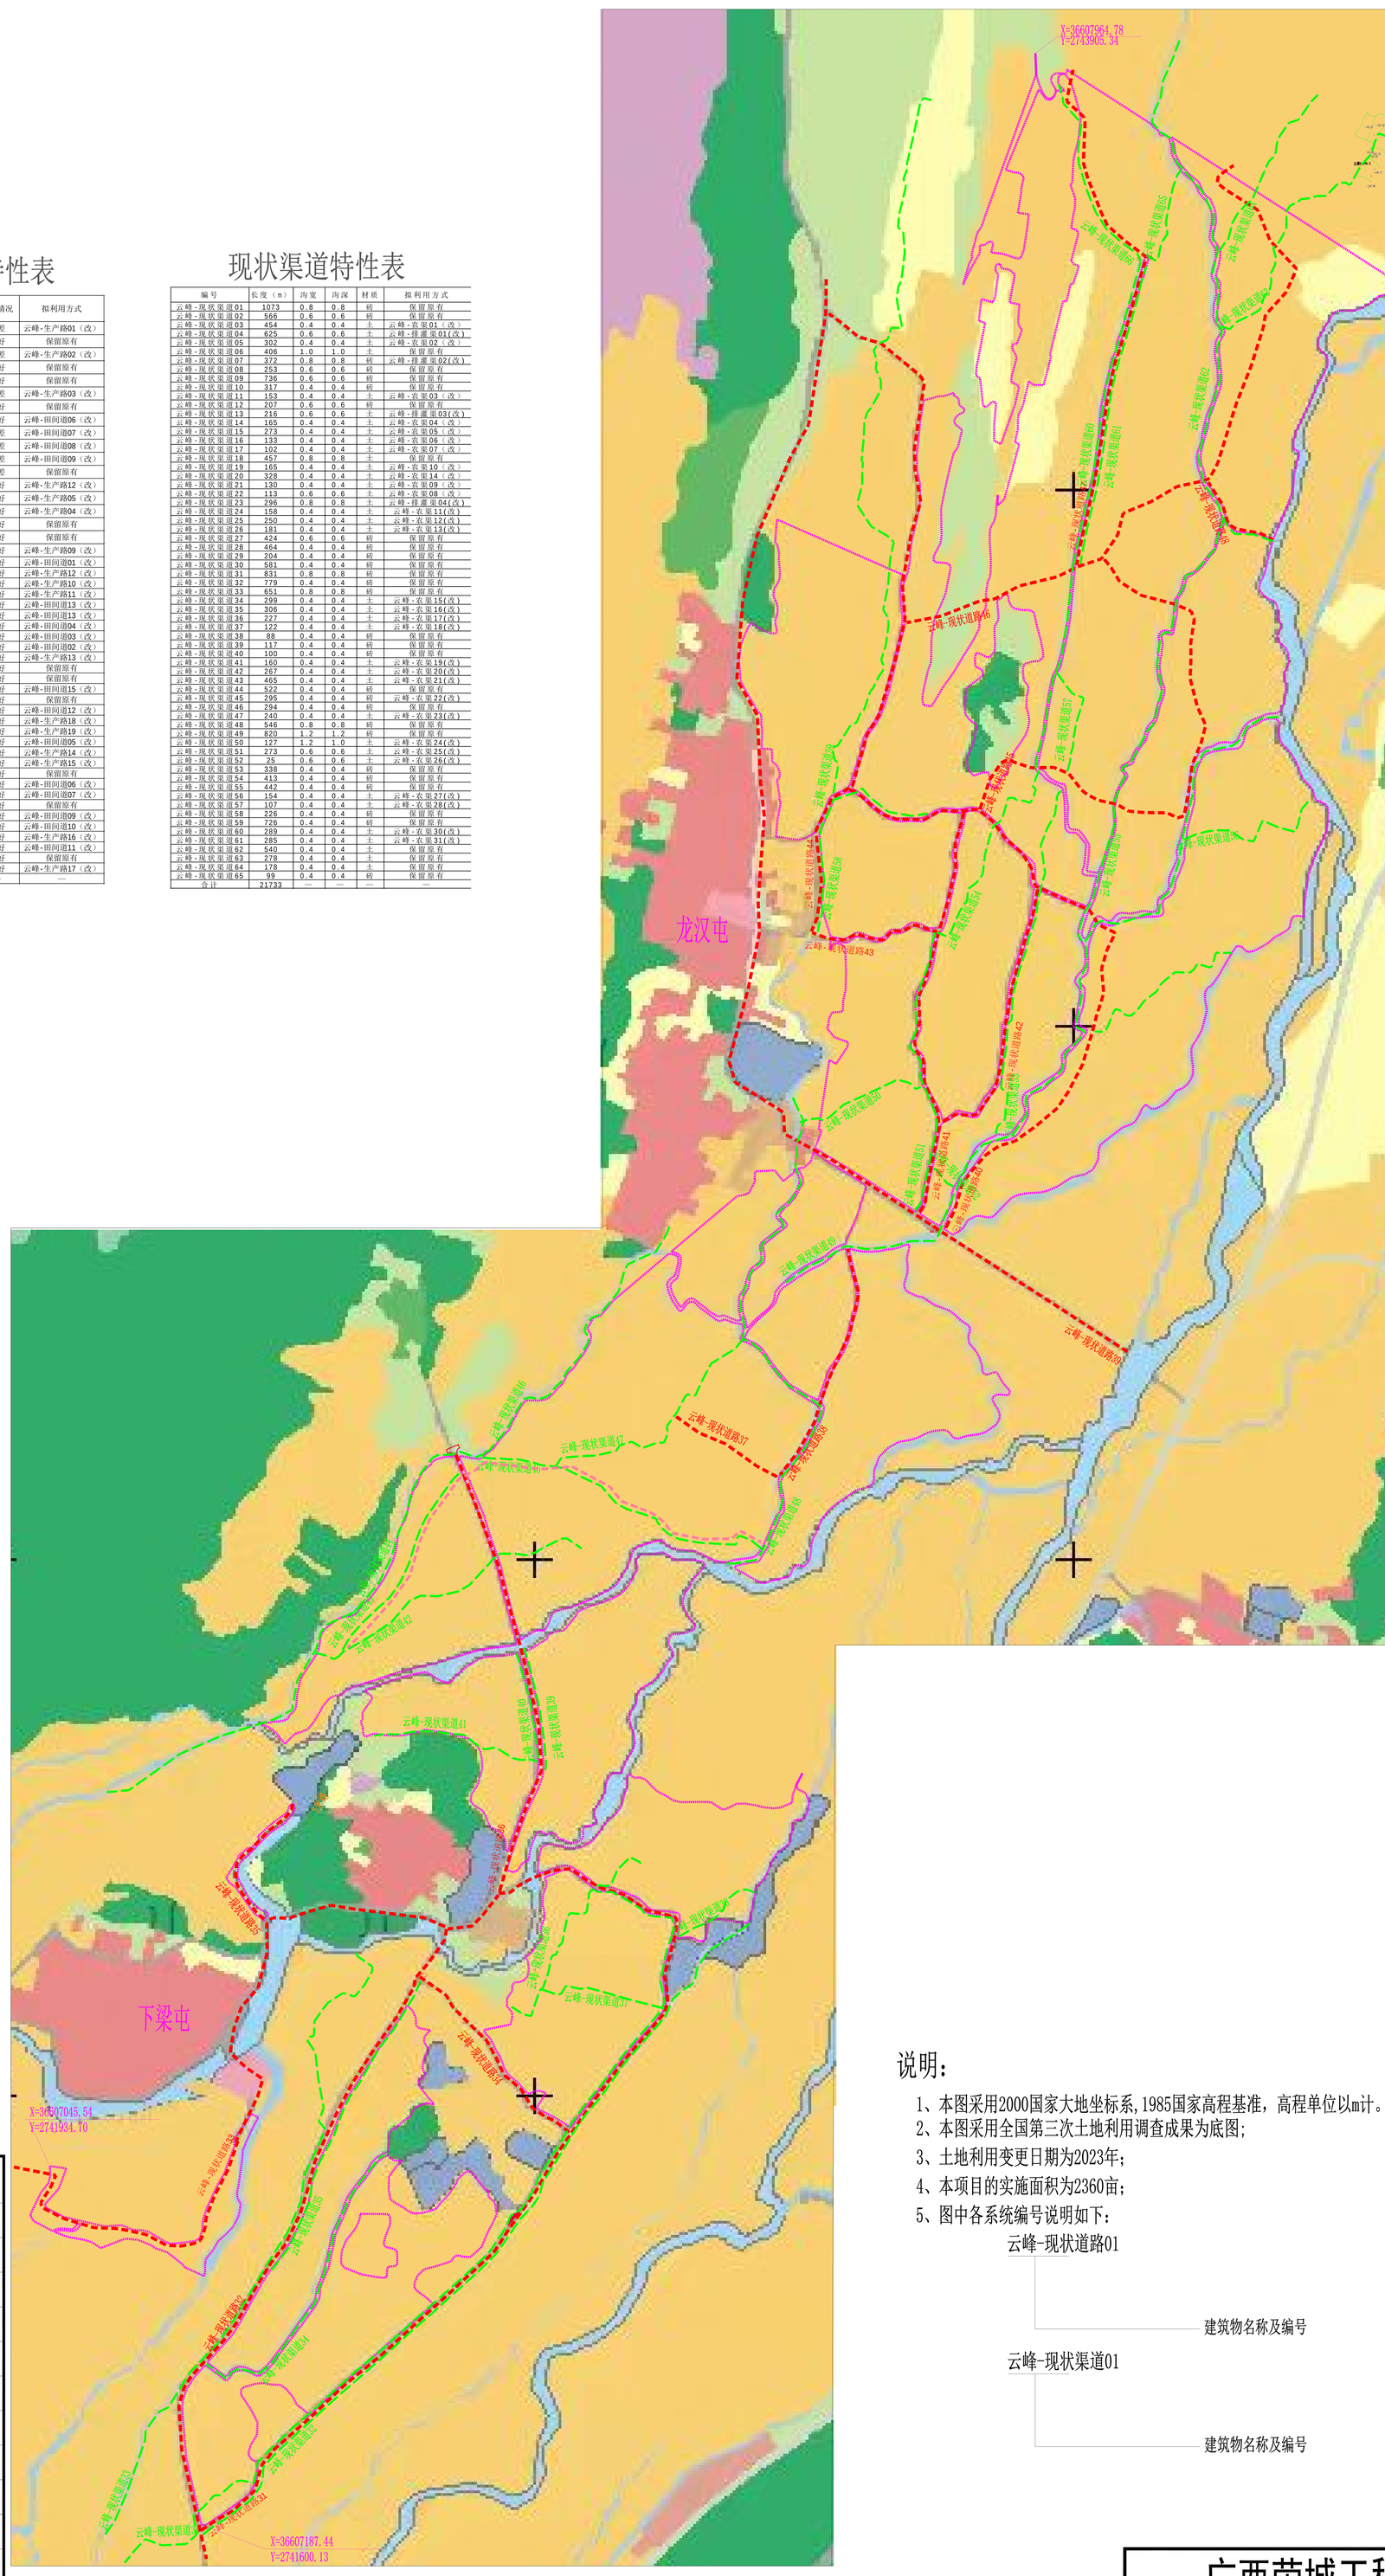

现状图图例

项　　目	图 例
水　田	
旱　地	
果　园	
其他园地	
乔木林地	
其他草地	
农村宅基地	
设施农用地	
河流水面	
坑塘水面	
裸土地	
现有道路	
现有渠道	
项目区范围线	
指北针	

说明：

1、本图采用2000国家大地坐标系,1985国家高程基准，高程单位以m计。
2、本图采用全国第三次土地利用调查成果为底图;
3、土地利用变更日期为2023年;
4、本项目的实施面积为2360亩;
5、图中各系统编号说明如下：

云峰-现状道路01
　　建筑物名称及编号

云峰-现状渠道01
　　建筑物名称及编号

广西荣城工程咨询有限公司

批　准		项目名称	2025年柳城县高标准农田改造提升项目（古砦仫佬族乡云峰村等4个村）-Ⅲ标段云峰片区		
核　定					
审　查		建设单位	柳城县古砦仫佬族乡人民政府		
制　图					
日　期	2024年10月	比例尺	1:3000	图　号	LCGBYF-XZT-001