


项目	图例
水田	
旱地	
果园	
其他园地	
乔木林地	
其他草地	
农村宅基地	
设施农用地	
河流水面	
坑塘水面	
裸土地	
现状排灌渠	
现状渠道	
现状道路	
图斑范围线	
四至坐标	X=2589384.25 Y=36622889.18
指北针	

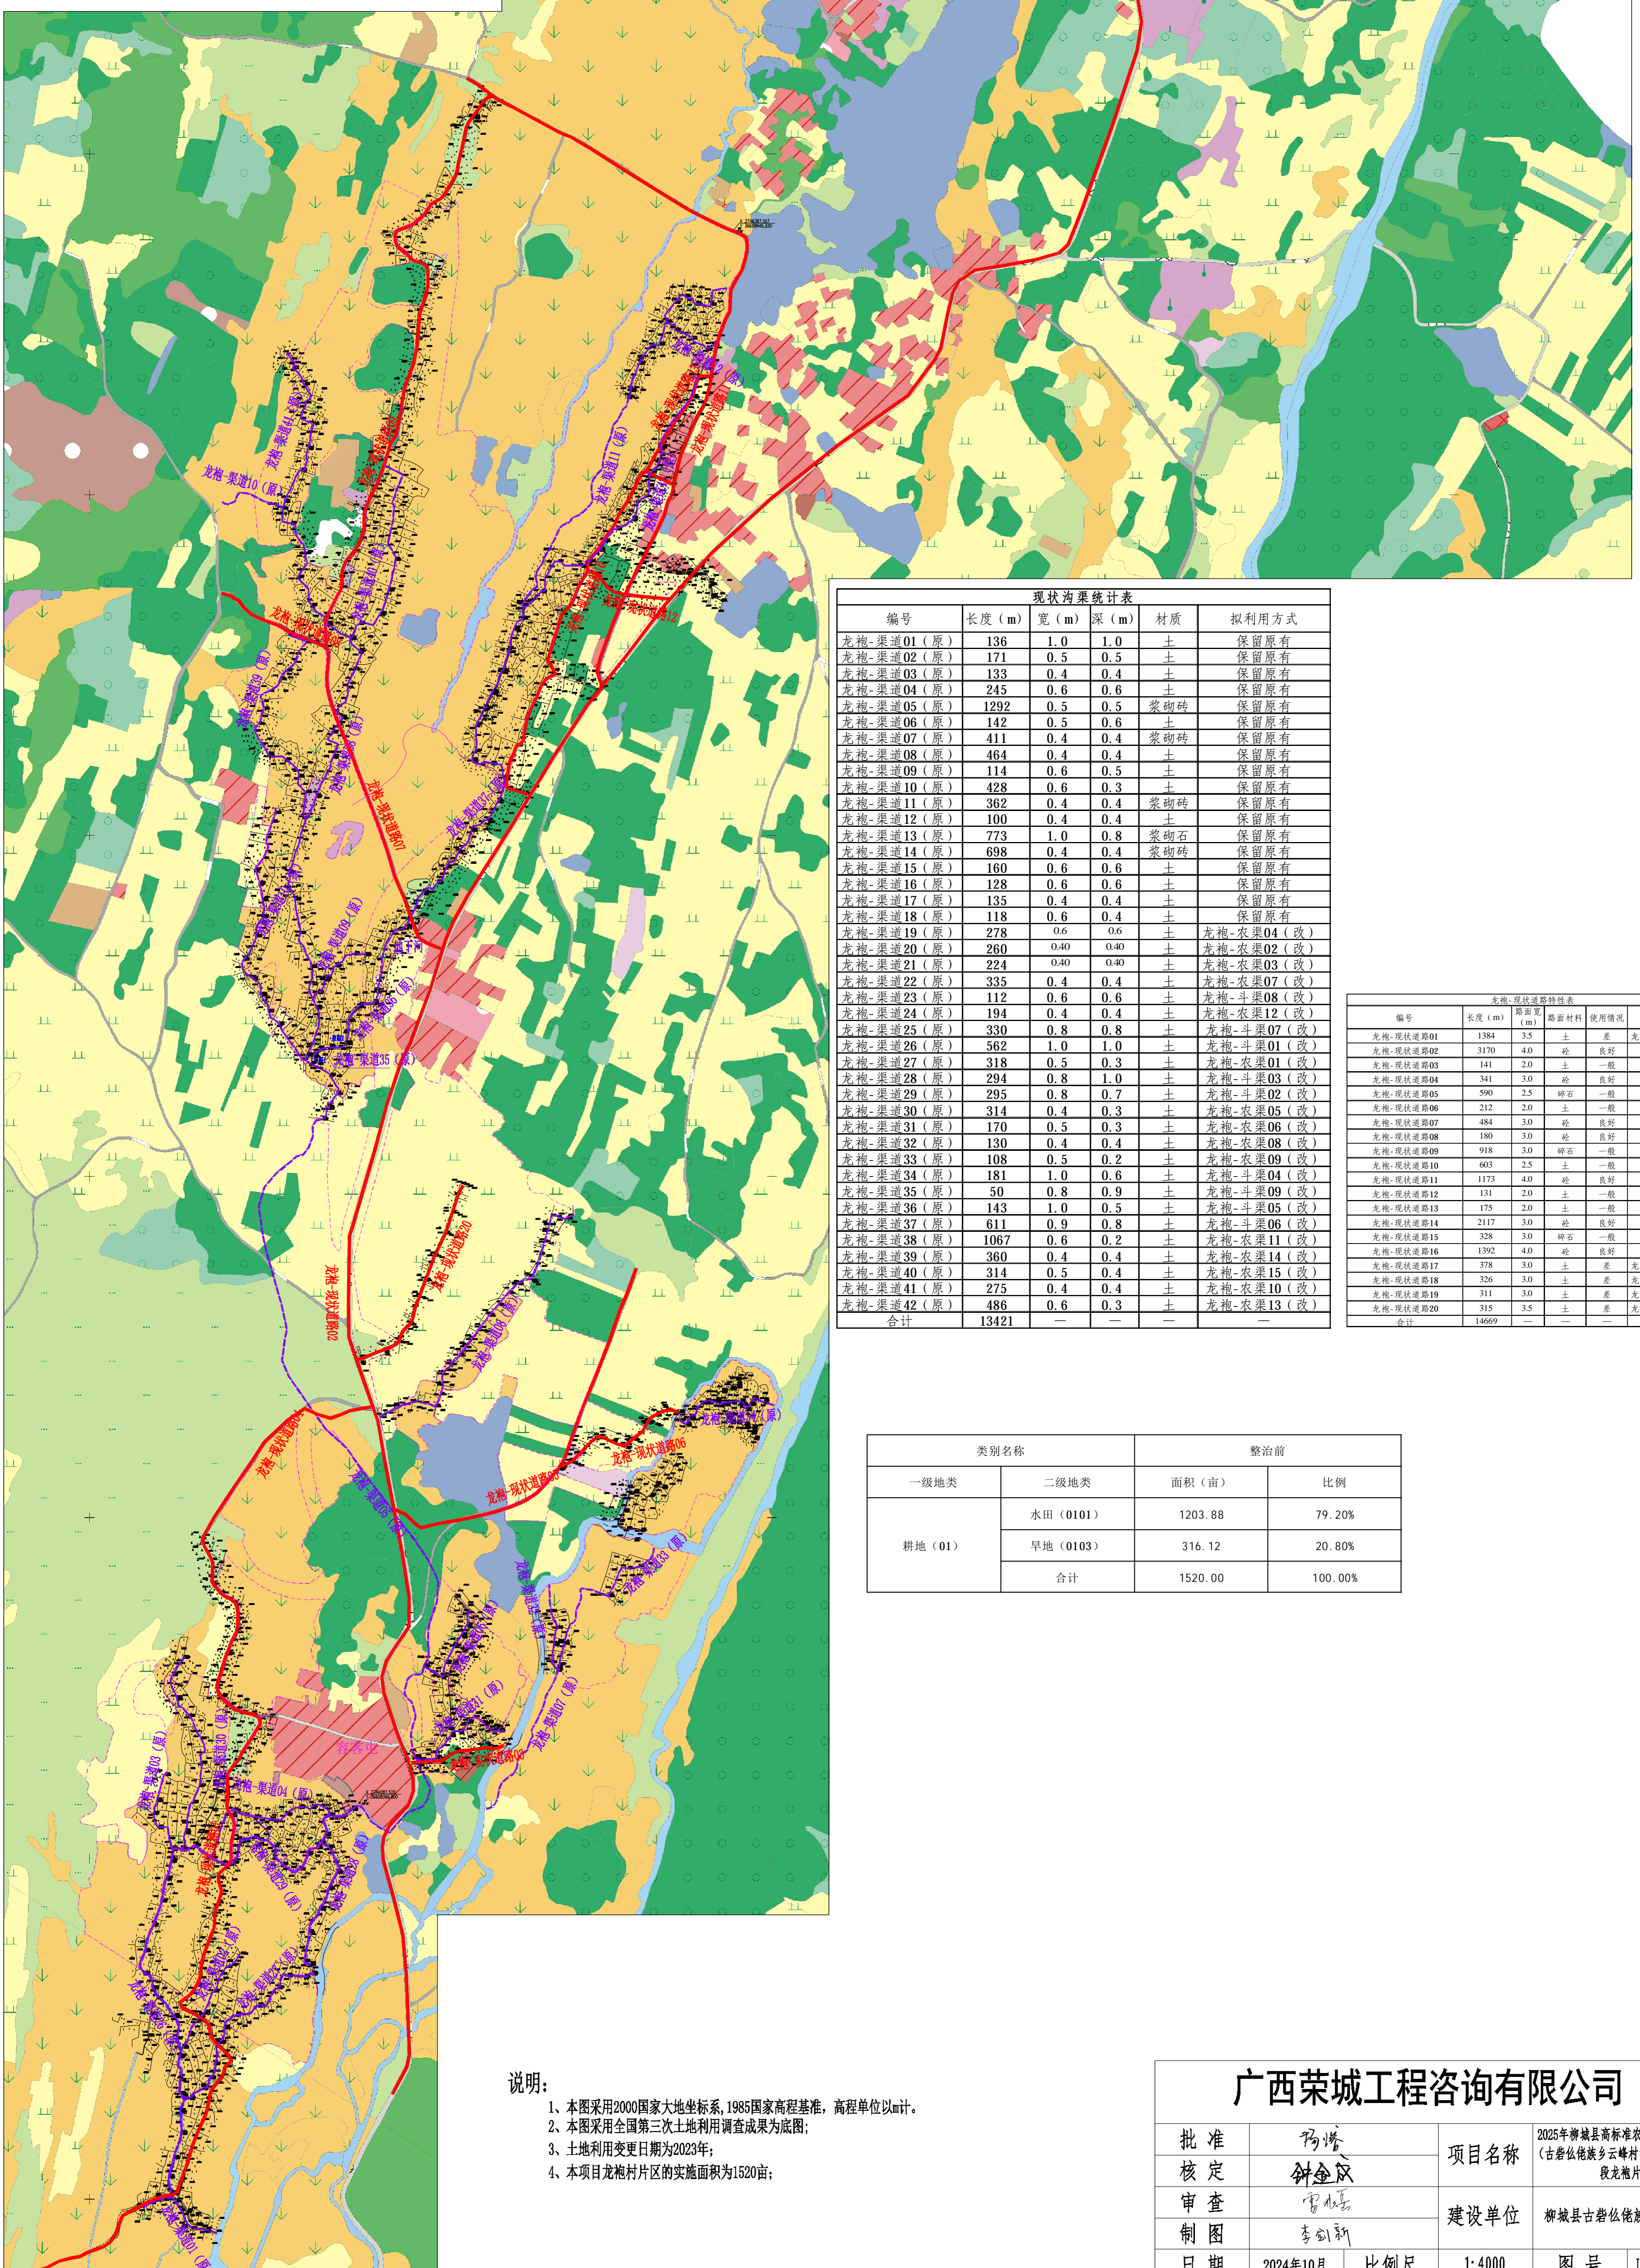

编号	长度 (m)	宽 (m)	深 (m)	材质	拟利用方式
龙袍-渠道01 (原)	136	1.0	1.0	土	保留原有
龙袍-渠道02 (原)	171	0.5	0.5	土	保留原有
龙袍-渠道03 (原)	133	0.4	0.4	土	保留原有
龙袍-渠道04 (原)	245	0.6	0.6	土	保留原有
龙袍-渠道05 (原)	1292	0.5	0.5	浆砌砖	保留原有
龙袍-渠道06 (原)	142	0.5	0.6	土	保留原有
龙袍-渠道07 (原)	411	0.4	0.4	浆砌砖	保留原有
龙袍-渠道08 (原)	464	0.4	0.4	土	保留原有
龙袍-渠道09 (原)	114	0.6	0.5	土	保留原有
龙袍-渠道10 (原)	428	0.6	0.3	土	保留原有
龙袍-渠道11 (原)	362	0.4	0.4	浆砌砖	保留原有
龙袍-渠道12 (原)	100	0.4	0.4	土	保留原有
龙袍-渠道13 (原)	773	1.0	0.8	浆砌石	保留原有
龙袍-渠道14 (原)	698	0.4	0.4	浆砌砖	保留原有
龙袍-渠道15 (原)	160	0.6	0.6	土	保留原有
龙袍-渠道16 (原)	128	0.6	0.6	土	保留原有
龙袍-渠道17 (原)	135	0.4	0.4	土	保留原有
龙袍-渠道18 (原)	118	0.6	0.4	土	保留原有
龙袍-渠道19 (原)	278	0.6	0.6	土	龙袍-农渠04 (改)
龙袍-渠道20 (原)	260	0.40	0.40	土	龙袍-农渠02 (改)
龙袍-渠道21 (原)	224	0.40	0.40	土	龙袍-农渠03 (改)
龙袍-渠道22 (原)	335	0.4	0.4	土	龙袍-斗渠07 (改)
龙袍-渠道23 (原)	112	0.6	0.6	土	龙袍-斗渠08 (改)
龙袍-渠道24 (原)	194	0.4	0.4	土	龙袍-农渠12 (改)
龙袍-渠道25 (原)	330	0.8	0.8	土	龙袍-斗渠07 (改)
龙袍-渠道26 (原)	562	1.0	1.0	土	龙袍-斗渠01 (改)
龙袍-渠道27 (原)	318	0.5	0.3	土	龙袍-农渠01 (改)
龙袍-渠道28 (原)	294	0.8	1.0	土	龙袍-斗渠03 (改)
龙袍-渠道29 (原)	295	0.8	0.7	土	龙袍-斗渠02 (改)
龙袍-渠道30 (原)	314	0.4	0.3	土	龙袍-农渠05 (改)
龙袍-渠道31 (原)	170	0.5	0.3	土	龙袍-农渠06 (改)
龙袍-渠道32 (原)	130	0.4	0.4	土	龙袍-农渠08 (改)
龙袍-渠道33 (原)	108	0.5	0.2	土	龙袍-农渠09 (改)
龙袍-渠道34 (原)	181	1.0	0.6	土	龙袍-斗渠04 (改)
龙袍-渠道35 (原)	50	0.8	0.9	土	龙袍-斗渠09 (改)
龙袍-渠道36 (原)	143	1.0	0.5	土	龙袍-斗渠05 (改)
龙袍-渠道37 (原)	611	0.9	0.8	土	龙袍-斗渠06 (改)
龙袍-渠道38 (原)	1067	0.6	0.2	土	龙袍-农渠11 (改)
龙袍-渠道39 (原)	360	0.4	0.4	土	龙袍-农渠14 (改)
龙袍-渠道40 (原)	314	0.5	0.4	土	龙袍-农渠15 (改)
龙袍-渠道41 (原)	275	0.4	0.4	土	龙袍-农渠10 (改)
龙袍-渠道42 (原)	486	0.6	0.3	土	龙袍-农渠13 (改)
合计	13421	—	—	—	—

编号	长度 (m)	路面宽 (m)	路面材料	使用状况	拟利用方式
龙袍-现状道路01	1384	3.5	土	差	龙袍-田间道01 (改)
龙袍-现状道路02	3170	4.0	砂	良好	保留原有
龙袍-现状道路03	141	2.0	砂	良好	保留原有
龙袍-现状道路04	341	3.0	砂	良好	保留原有
龙袍-现状道路05	590	2.5	碎石	一般	保留原有
龙袍-现状道路06	212	2.0	土	一般	保留原有
龙袍-现状道路07	484	3.0	砂	良好	保留原有
龙袍-现状道路08	918	3.0	砂	良好	保留原有
龙袍-现状道路09	1181	3.0	碎石	一般	保留原有
龙袍-现状道路10	603	2.5	土	一般	保留原有
龙袍-现状道路11	1173	4.0	砂	良好	保留原有
龙袍-现状道路12	131	2.0	土	一般	保留原有
龙袍-现状道路13	175	2.0	土	一般	保留原有
龙袍-现状道路14	2117	3.0	砂	良好	保留原有
龙袍-现状道路15	528	3.0	碎石	一般	保留原有
龙袍-现状道路16	1392	4.0	砂	良好	保留原有
龙袍-现状道路17	378	3.0	土	差	龙袍-田间道03 (改)
龙袍-现状道路18	326	3.0	土	差	龙袍-田间道05 (改)
龙袍-现状道路19	311	3.0	土	差	龙袍-田间道04 (改)
龙袍-现状道路20	315	3.5	土	差	龙袍-田间道02 (改)
合计	14669	—	—	—	—

类别名称		整治前	
一级地类	二级地类	面积 (亩)	比例
耕地 (01)	水田 (0101)	1203.88	79.20%
	旱地 (0103)	316.12	20.80%
	合计	1520.00	100.00%

说明：
 1、本图采用2000国家大地坐标系，1985国家高程基准，高程单位以m计。
 2、本图采用全国第三次土地利用调查成果为底图；
 3、土地利用变更日期为2023年；
 4、本项目龙袍村片区的实施面积为1520亩；

广西荣城工程咨询有限公司

批准	阿塔	项目名称	2025年柳城县高标准农田改造提升项目 (古砦仫佬族乡云峰村等4个村)-II标段龙袍片区
核定	钟金汉		建设单位
审查	雷永志	日期	
制图	李剑新	比例尺	1:4000
图号	LCGBLP-XZT-01	图号	LCGBLP-XZT-01