

南宁市江南区苏圩镇人民政府  
2024年苏圩镇保卫村蔬菜基地三期项目A标

施工图设计



广西智意建筑设计有限公司

Guangxi Zhiyi Architectural Design Co., Ltd.

建筑工程乙级 编号:A245018693


2024年03月编制

建 筑	结 构	给 排 水	电 气	通 暖
-----	-----	-------	-----	-----

- 1、大棚
- 2、32目防虫网
- 3、遮阳膜、遮阳网、PE薄膜10S
- 4、平整场地



图例

大棚部分

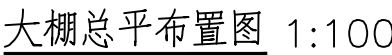

<div></div> <div>广西智慧建筑设计有限公司</div> <div>Guangxi Zhiyi Architectural Design Co., Ltd.</div>			
建筑工程乙级 编号:A245018693			
<div>附 注:</div> <div><div>*</div>本图纸的版权,属广西智慧建筑设计有限公司所有,不得用于本工程以外范围。</div> <div><div>*</div>本图纸需手续齐全方可用于施工。</div> <div><div>*</div>本图须加盖本公司出图签章,否则一律无效。</div>			
<div>注册执业章:</div> <div>Seal Of Certified Designer</div>			
<div>出图章:</div> <div>Seal Of Drawing Issue</div>			
<div>建 设 单 位</div> <div>Client</div> <div>南宁市江南区苏圩镇人民政府</div>			
<div>工 程 名 称</div> <div>Proj. Name</div> <div>2024年苏圩镇保卫村蔬菜基地三期项目A标</div>			
<div>子项名称</div> <div>Sub Item</div>			
<div>图 纸 名 称</div> <div>DrawingC Title</div> <div>大棚总平布置图</div>			
<div>签 署</div> <div>Signature</div>			
项目负责人 Item.Prin	雷 激		
专业负责人 Chief	雷 激		
审 定 Approved	杨朝旭		
审 核 Examined	雷 激		
校 对 Checked	杨 海		
设 计 Designed	陆文天		
工程号 Engineering			
设计阶段 Design Stage	施工图	图 号 Drawing No.	01
专 业 Profession	建 筑	比 例 Scale	1:100
版 次 Edition	第1版	出图日期 Date	2024. 03

建	结	给	电	暖	通
筑	构	排	气		
施	造	水	电		
工	工	系	系		
程	程	统	统		
图	图	图	图		
纸	纸	纸	纸		

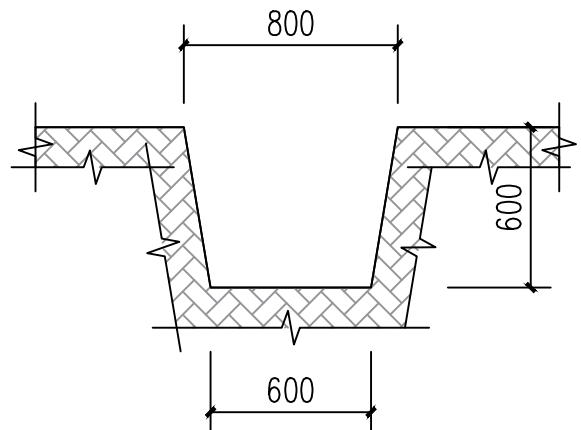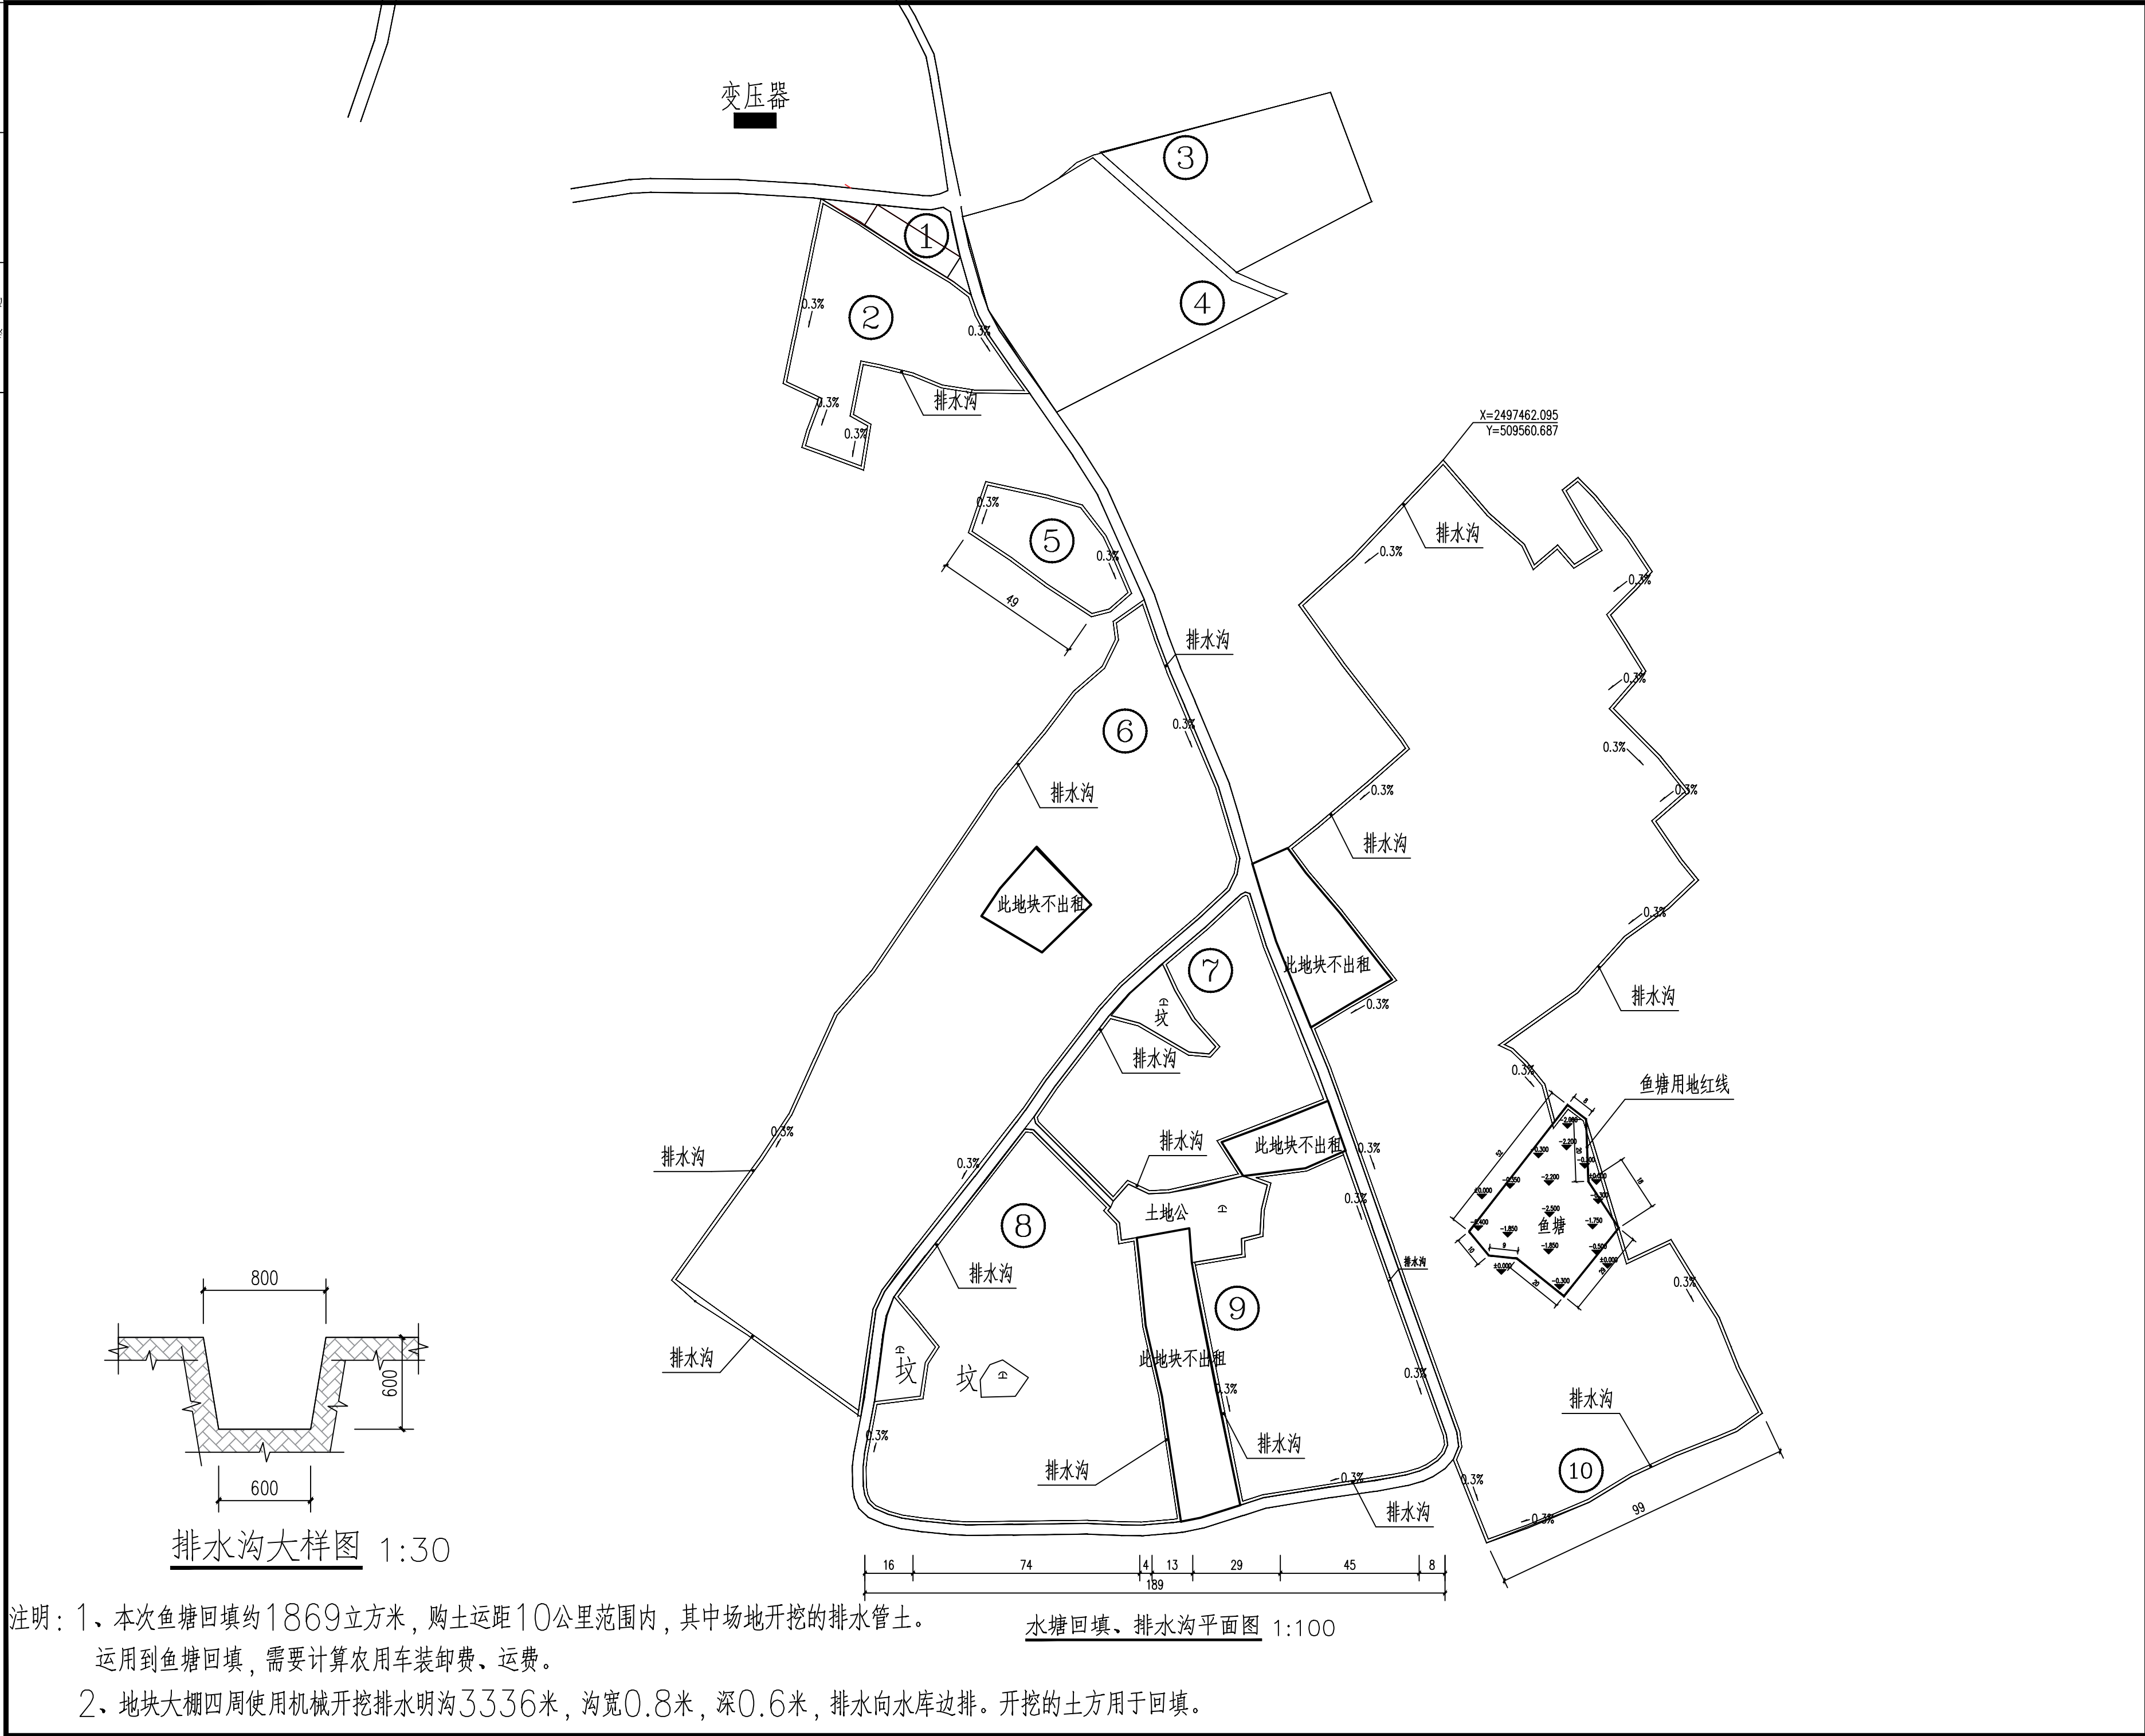

排水沟大样图 1:30

水塘回填、排水沟平面图 1:100

注明：1、本次鱼塘回填约1869立方米，购土运距10公里范围内，其中场地开挖的排水管土。运用到鱼塘回填，需要计算农用车装卸费、运费。

2、地块大棚四周使用机械开挖排水明沟3336米，沟宽0.8米，深0.6米，排水向水库边排。开挖的土方用于回填。

<div>广西智意建筑设计有限公司</div> <div>Guangxi Zhiyi Architectural Design Co., Ltd.</div>			
建筑工程乙级 编号:A245018693			
附 注:			
* 本图纸的版权,属广西智意建筑设计有限公司所有.不得用于本工程以外范围。			
* 本图纸需手续齐全方可用于施工。			
* 本图须加盖本公司出图签章, 否则一律无效。			
注册执业章:			
Seal Of Certified Designer			
出图章:			
Seal Of Drawing Issue			
建 设 单 位			
Client			
南宁市江南区苏圩镇人民政府			
工 程 名 称			
Proj. Name			
2024年苏圩镇保卫村蔬菜基地三期项目A标			
子项名称			
Sub Item			
图 纸 名 称			
DrawingG Title			
水塘回填、排水沟平面图			
签 署			
Signature			
项目负责人 Item.Prin	雷 激	雷 激	
专业负责人 Chief	雷 激	雷 激	
审 定 Approved	杨朝旭	杨朝旭	
审 核 Examined	雷 激	雷 激	
校 对 Checked	杨 海	杨 海	
设 计 Designed	陆文天	陆文天	
工 程 号 Engineering			
设计阶段 Design Stage	施工图	图 号 Drawing No.	02
专 业 Profession	建 筑	比 例 Scale	1:100
版 次 Edition	第 1 版	出图日期 Date	2024.03