


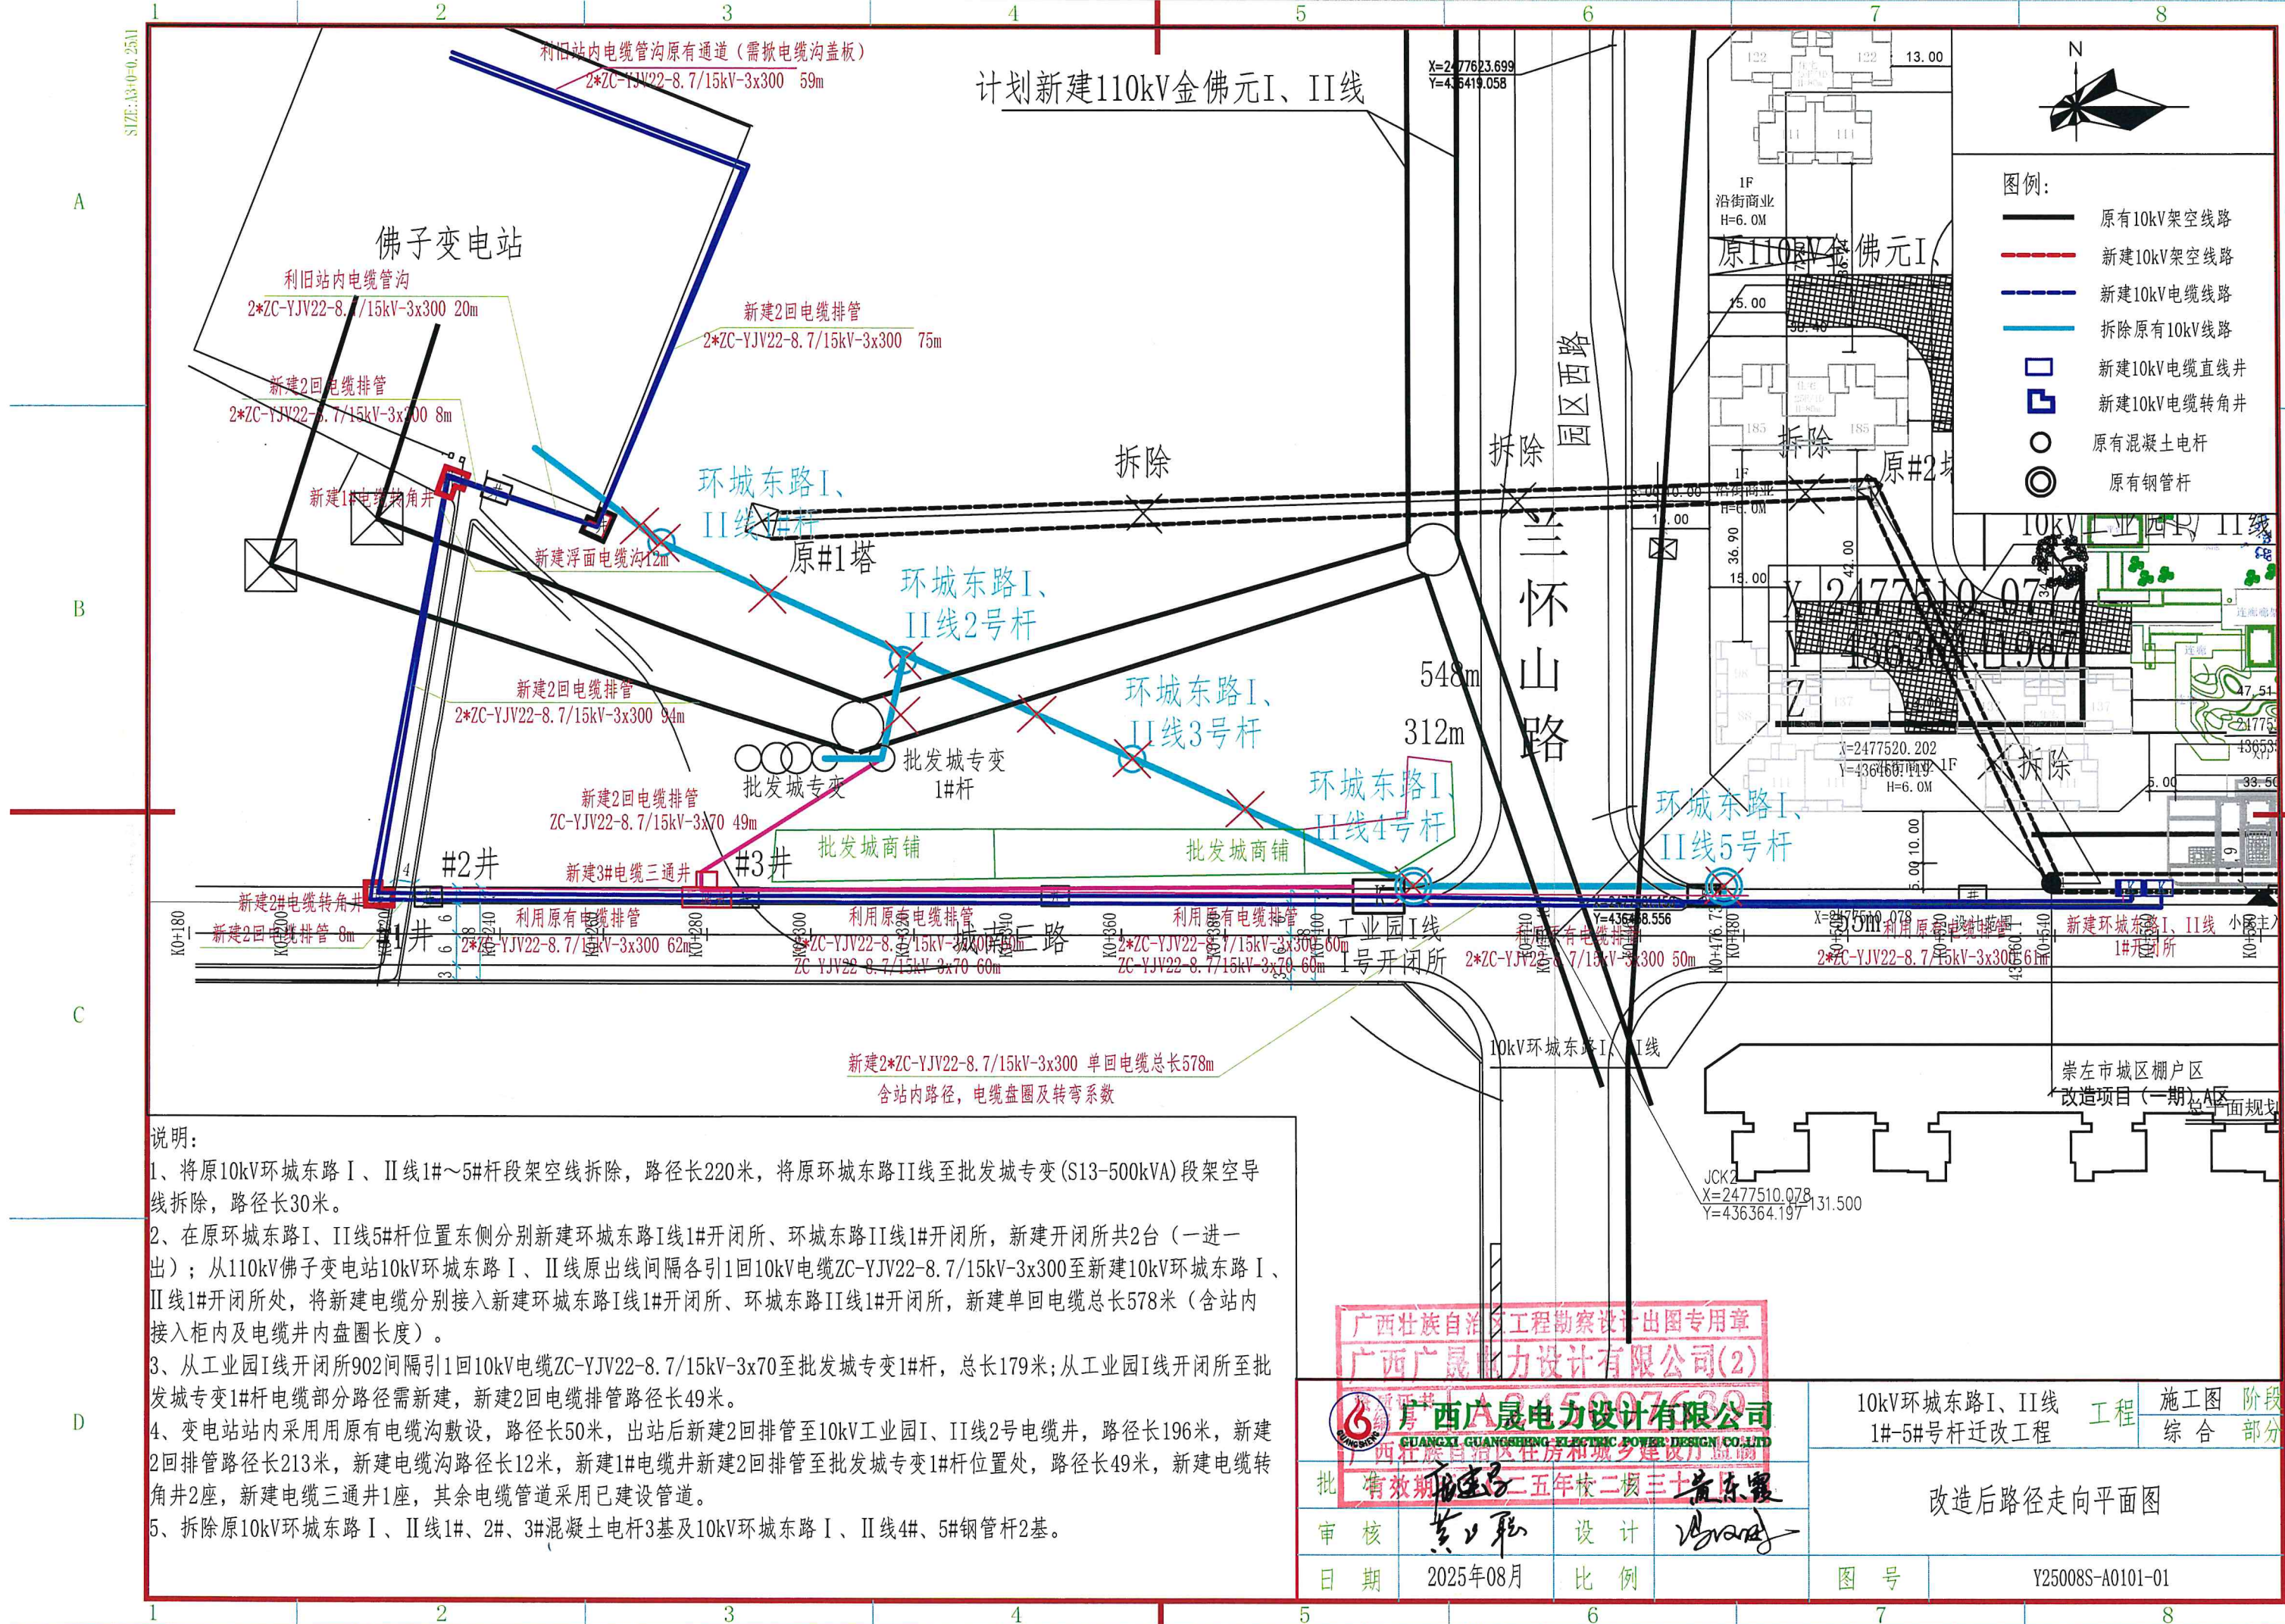

说明:

1、将原10kV环城东路 I、II 线1#~5#杆段架空线拆除, 路径长220米, 将原环城东路II线至批发城专变(S13-500kVA)段架空导线拆除, 路径长30米。

2、在原环城东路I、II线5#杆位置东侧分别新建环城东路I线1#开闭所、环城东路II线1#开闭所, 新建开闭所共2台(一进一出); 从110kV佛子变电站10kV环城东路 I、II 线原出线间隔各引1回10kV电缆ZC-YJV22-8.7/15kV-3x300至新建10kV环城东路 I、II 线1#开闭所, 将新建电缆分别接入新建环城东路I线1#开闭所、环城东路II线1#开闭所, 新建单回电缆总长578米(含站内接入柜内及电缆井内盘圈长度)。

3、从工业园I线开闭所902间隔引1回10kV电缆ZC-YJV22-8.7/15kV-3x70至批发城专变1#杆, 总长179米; 从工业园I线开闭所至批发城专变1#杆电缆部分路径需新建, 新建2回电缆排管路径长49米。

4、变电站站内采用原有电缆敷设, 路径长50米, 出站后新建2回排管至10kV工业园I、II线2号电缆井, 路径长196米, 新建2回排管路径长213米, 新建电缆沟路径长12米, 新建1#电缆井新建2回排管至批发城专变1#杆位置处, 路径长49米, 新建电缆转角井2座, 新建电缆三通井1座, 其余电缆管道采用已建设管道。

5、拆除原10kV环城东路 I、II 线1#、2#、3#混凝土电杆3基及10kV环城东路 I、II 线4#、5#钢管杆2基。

广西壮族自治区工程勘察设计出图专用章
广西广晟电力设计有限公司(2)

广西广晟电力设计有限公司
GUANGXI GUANGSHENG ELECTRIC POWER DESIGN CO., LTD

批 有效期限 五年 校 二 核 三十 审 东 霞

审 核 黄 少 聪 设 计 冯 冠 华

日 期 2025年08月 比 例

10kV环城东路I、II线 1#-5#杆号杆迁改工程	工程	施工图	阶段
		综合	部分
改造后路径走向平面图			
图 号	Y25008S-A0101-01		