

共1页 第1页


[illegible]







## 建筑装饰装修材料表

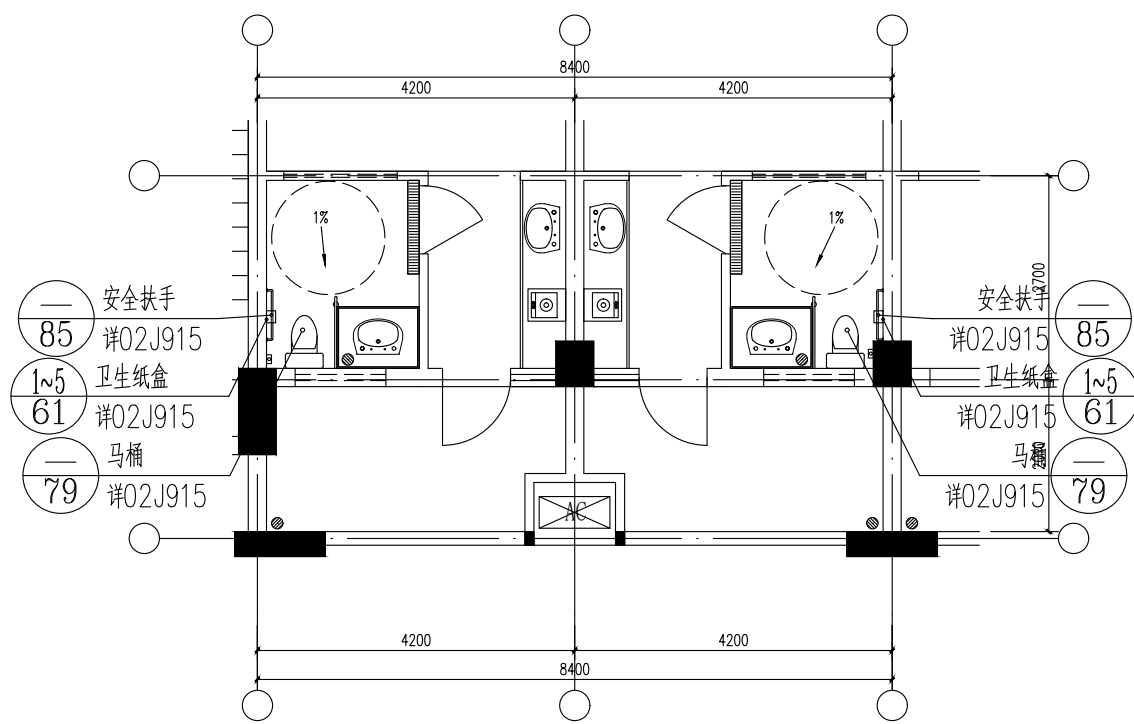
[illegible]


卫生间节点大样图 1:100

注明：卫生间瓷砖拆除泛水现场拆除瓷砖不能大于设计做法进行拆除（300mm高）、瓷砖样式根据现场瓷砖购买恢复原样，拆除过程应根据现场布置进行恢复。施工单位应按国家标准做卫生间二次排水。如遇问题应三方协商后再进行施工。


建筑 ARCHT.	霍 萍	霍萍
结构 STRUCT.	钟鸣明	钟鸣明
给排水 PLUMBING	宋丽敏	宋丽敏
暖通 HVAC	刘仕宽	刘仕宽
电气 ELEC.	韦胜钦	韦胜钦


本设计文件须加盖出图章方可有效，手续齐全后方可用于施工。  
 本图式均以标注之方准，不得留置图式代工人。  
 如有任何不当事宜，请在工程开始前与设计师商。
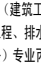
<div> 广西华壹建筑设计有限公司 guangxi huayi architecture design co., ltd. 工程设计资质证书编号 A245016761 建筑行业（建筑工程）甲级 市政行业（桥梁工程、给水工程、排水工程、道路工程）专业乙级 公路行业（公路）专业两级、工程咨询 城乡规划编制乙级 桂自资规乙字23450024 中国（广西）自由贸易试验区南宁片区平乐大道15号东盟城中心B座楼六层 F60606 JIANGNAN, CHINA 530029 (GUANGXI ARCHITECTURAL DESIGN CO., LTD.) TEL: 0771-3860066 电话: TEL: 0771-3860066</div>	
项目负责人 PROJECT MANAGER	霍萍 霍萍
专业负责人 DISCIPLINES CHIEF	霍萍 霍萍
审定 APPROVED BY	周国文 周国文
审核 EXAMINED BY	欧云韬 欧云韬
校对 CHECKED BY	梁丽红 梁丽红
设计 DESIGNED BY	霍萍 霍萍
建设单位 CLIENT 梧州市社会福利院	
项目名称 PROJECT NAME 养老机构维修改造项目	
子项名称 SUBITEM NAME 养护楼改造工程	
图名 DRAWING TITLE 建筑装饰装修材料表	
工程编号 PROJECT NO.	HYAD-202501396
日期 DATE	2025.10
比例 SCALE	1:100
专业 DISCIPLINES	建筑
设计阶段 DESIGN STATUS	施工图
版次 EDITION	第一版
图号 DRAWING NO.	JZSM-03

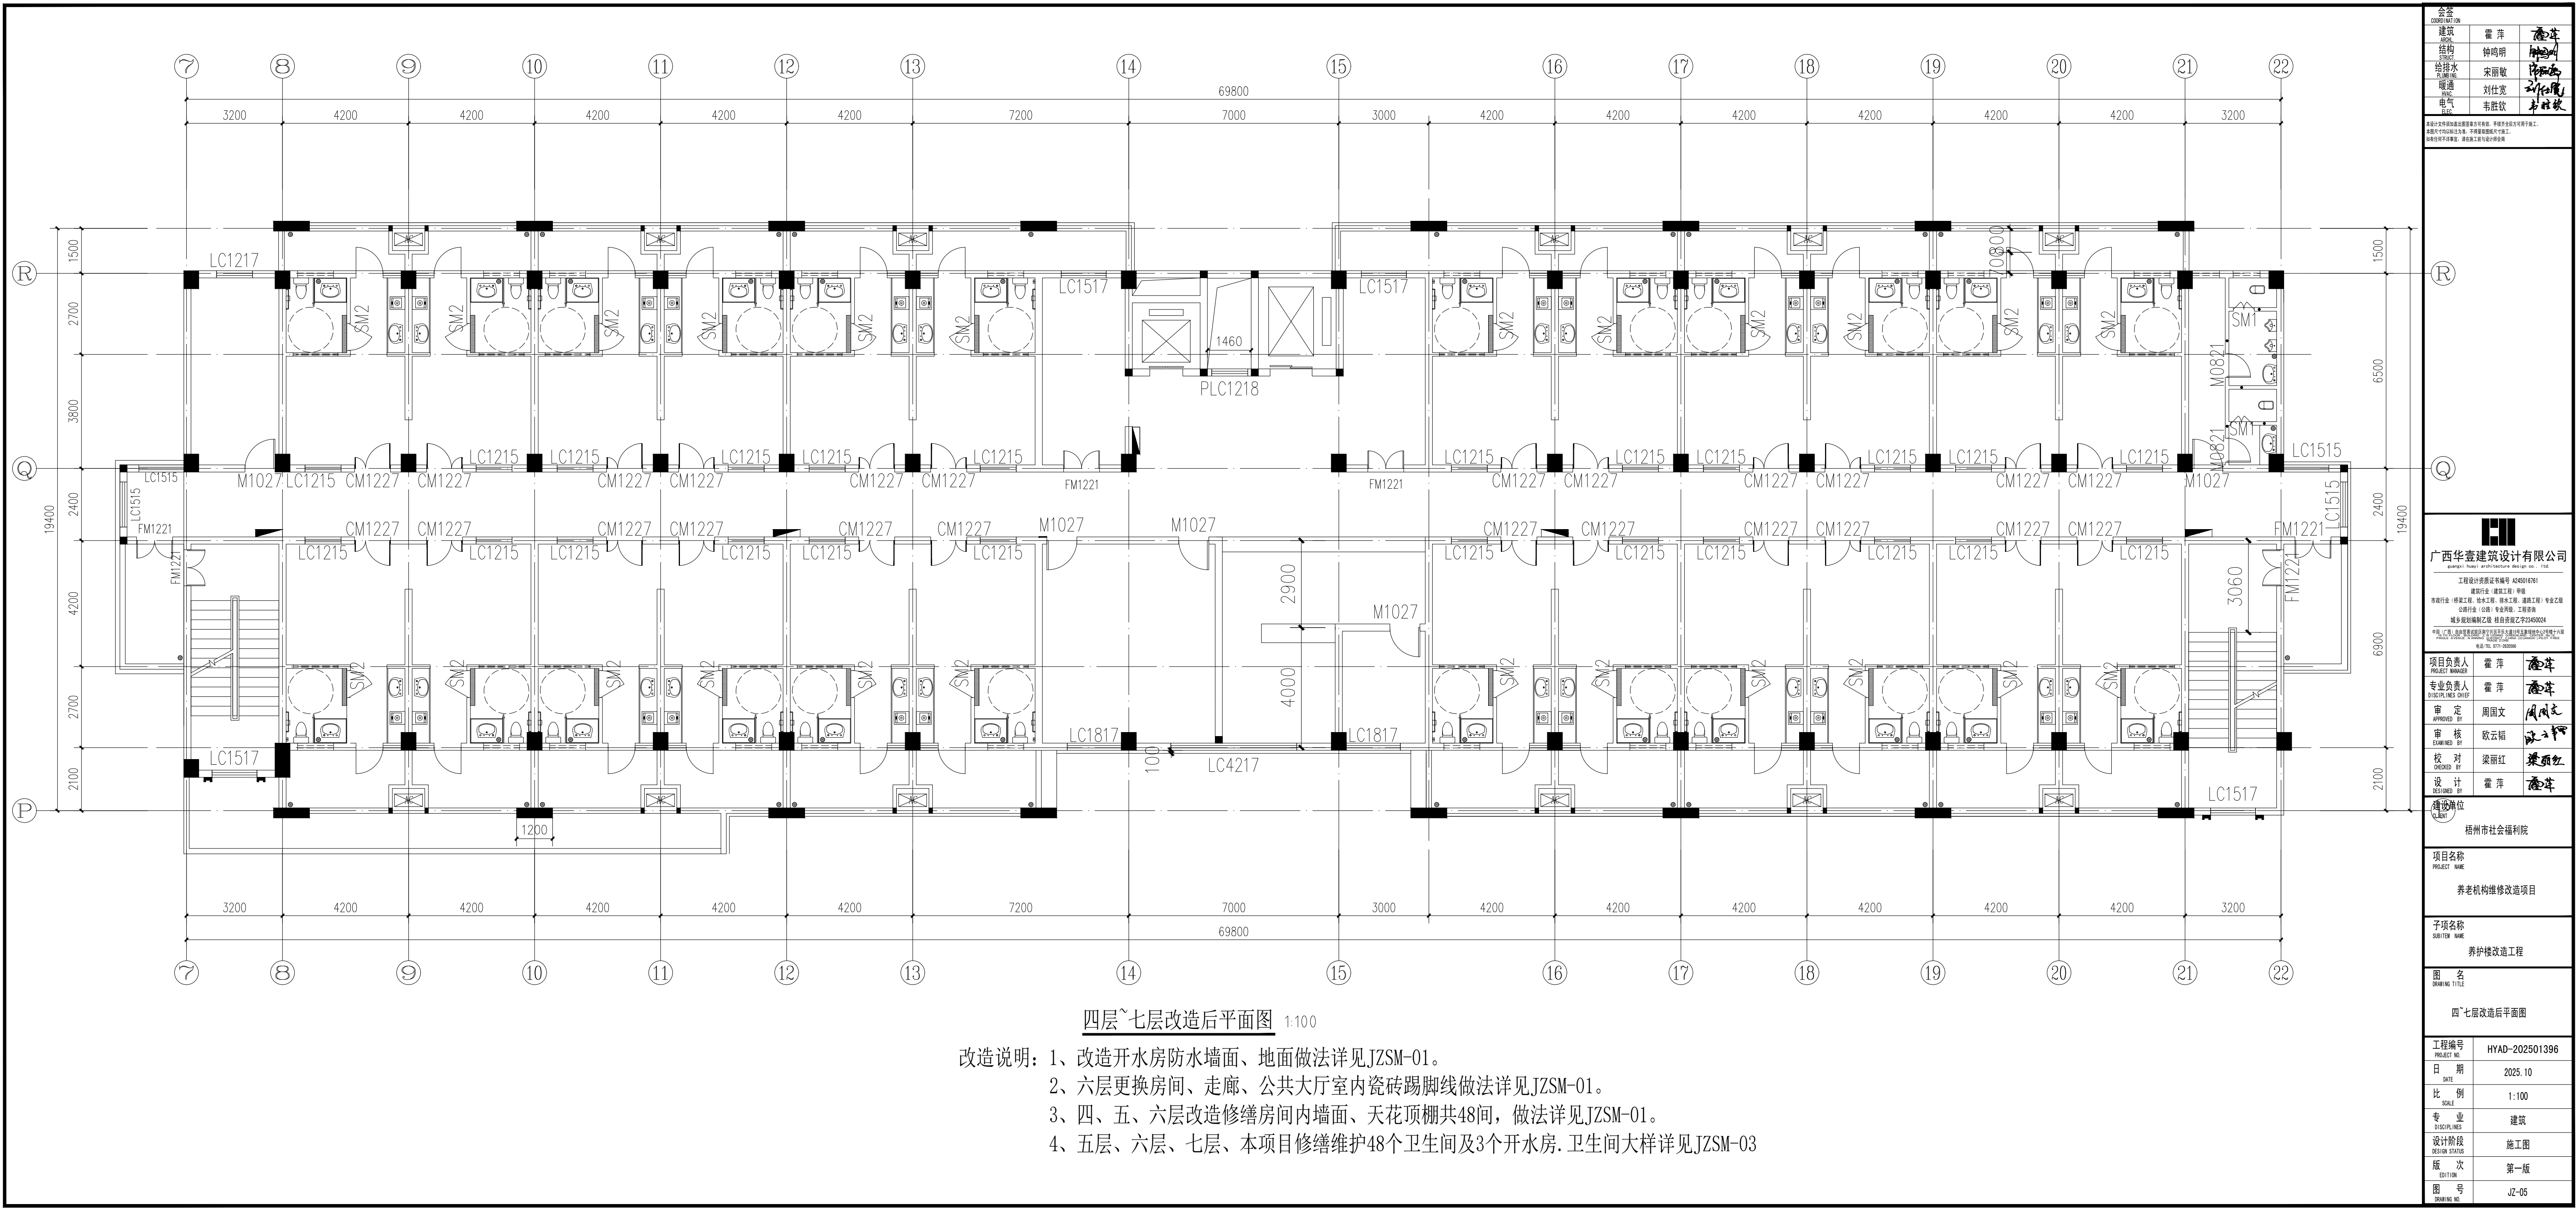




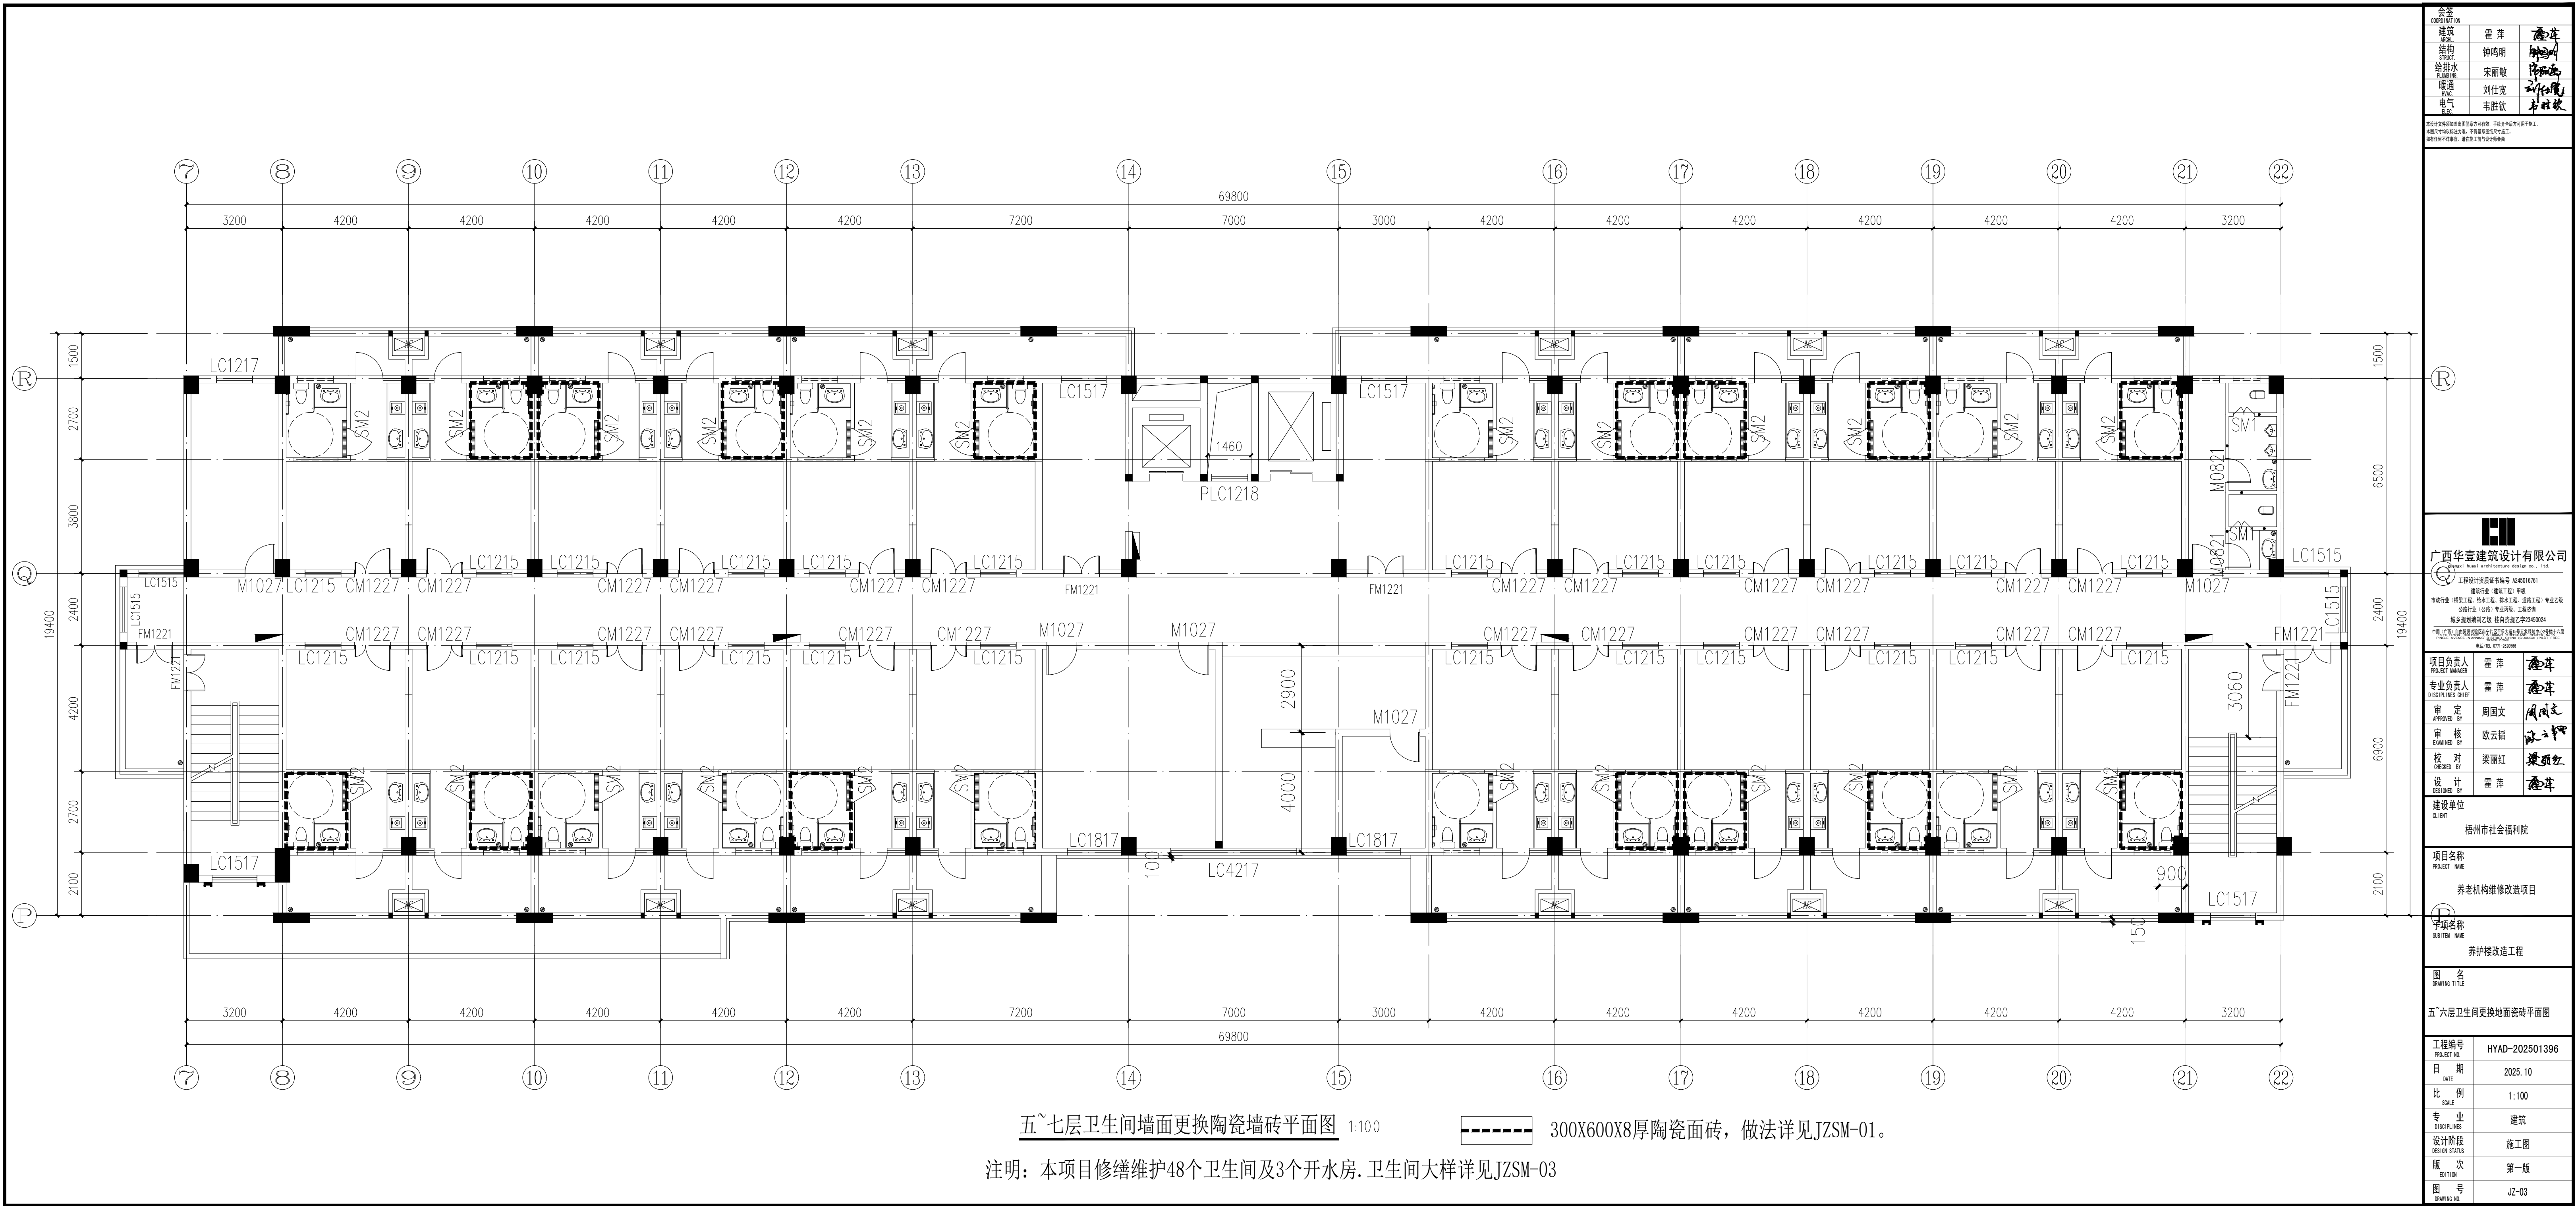

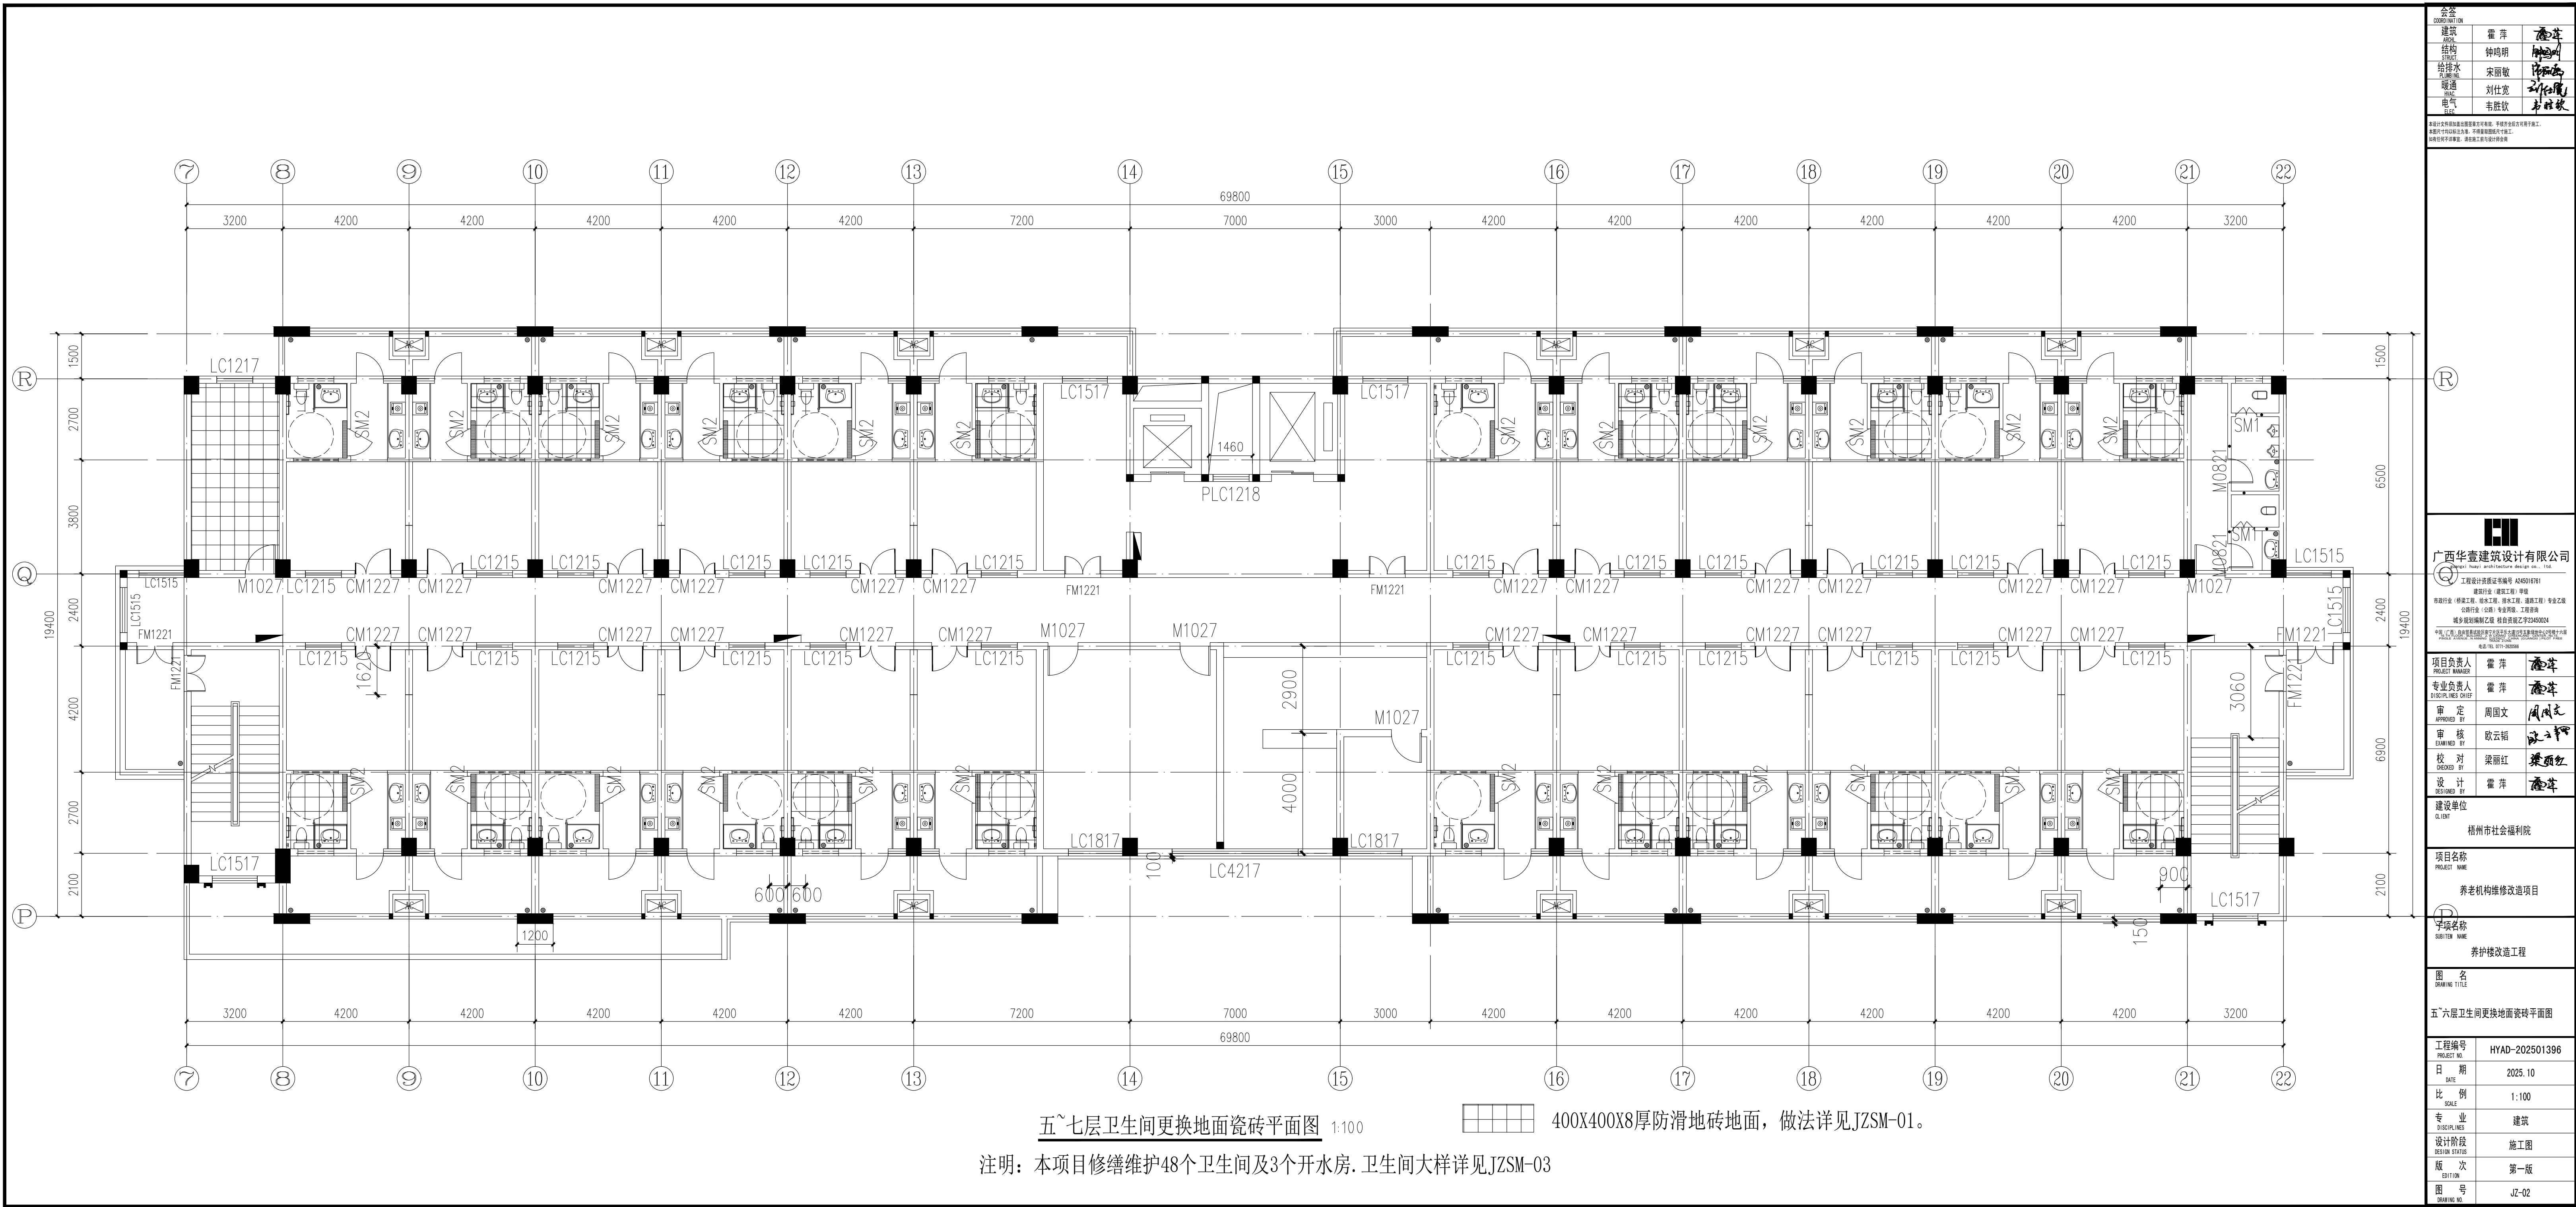



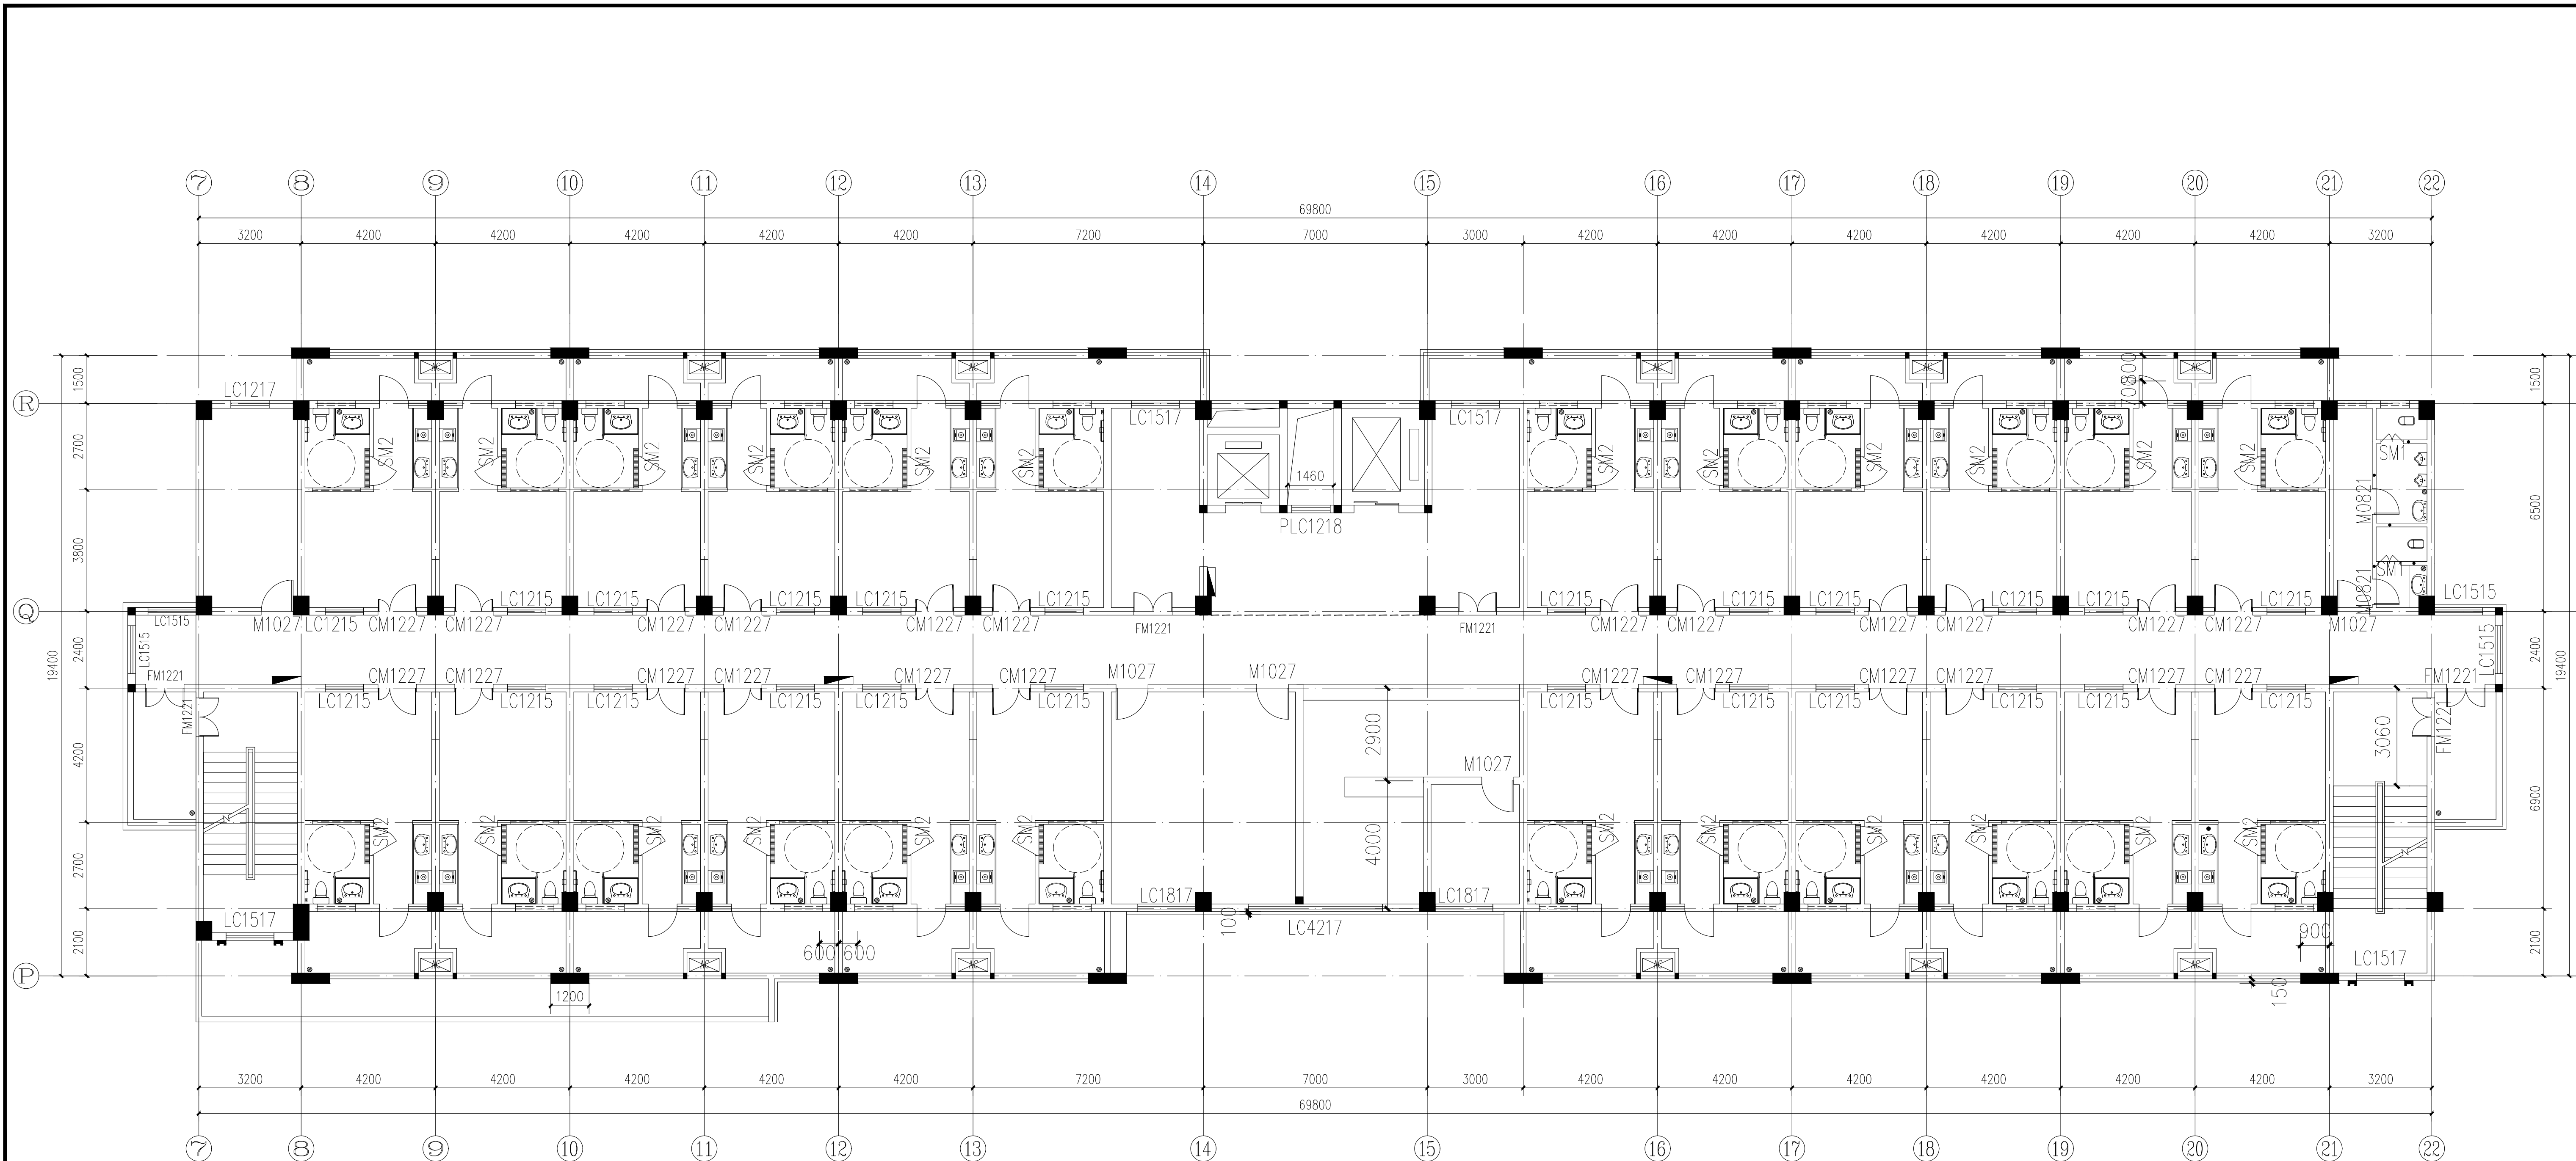

四~七层现状平面图 1:100

会签		
建筑	霍萍	潘萍
结构	钟鸣明	钟鸣明
给排水	宋丽敏	宋丽敏
暖通	刘仕亮	刘仕亮
电气	韦胜钦	韦胜钦

本设计文件编制和出图必须遵守国家有关标准、规范和规程，并应符合下列规定：  
1. 本设计文件编制和出图必须符合国家有关标准、规范和规程，并应符合下列规定：  
2. 本设计文件编制和出图必须符合国家有关标准、规范和规程，并应符合下列规定：  
3. 本设计文件编制和出图必须符合国家有关标准、规范和规程，并应符合下列规定：

广西华壹建筑设计有限公司  
Guangxi Huayue Architectural Design Co., Ltd.  
工程设计资质证书编号: A240016761  
建筑行业(建筑工程)甲级  
市政行业(给水工程、排水工程、道路工程)专业乙级  
公路行业(公路)专业乙级、工程咨询  
城乡规划编制乙级、桂自资规乙字2400024  
中国工程勘察设计协会工程勘察设计诚信评价等级: 信用等级: A  
地址: 南宁市青秀区金浦路11号11层1101室  
电话: 0771-989898

项目负责人	霍萍	潘萍
专业负责人	霍萍	潘萍
DISCIPLINES CHIEF		
审定	周国文	周国文
APPROVED BY		
审核	欧云福	欧云福
EXAMINED BY		
校对	梁丽红	梁丽红
CHECKED BY		
设计	霍萍	潘萍
DESIGNED BY		

建设单位  
梧州市社会福利院

项目名称  
养老机构维修改造项目

子项名称  
养护楼改造工程

图名  
四~七层现状平面图

工程编号	HYAD-202501396
PROJECT NO.	
日期	2025.10
DATE	
比例	1:100
SCALE	
专业	建筑
DISCIPLINES	
设计阶段	施工图
DESIGN STATUS	
版次	第一版
EDITION	
图号	JZ-01
DRAWING NO.	