



# 图 纸 目 录


[illegible]

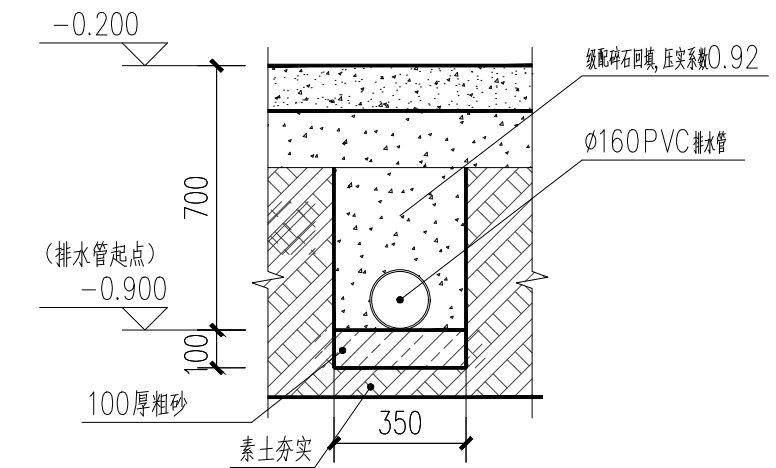


专业	姓名	日期	专业	姓名	日期
建筑			暖通		
结构			电气		
给排水			弱电		

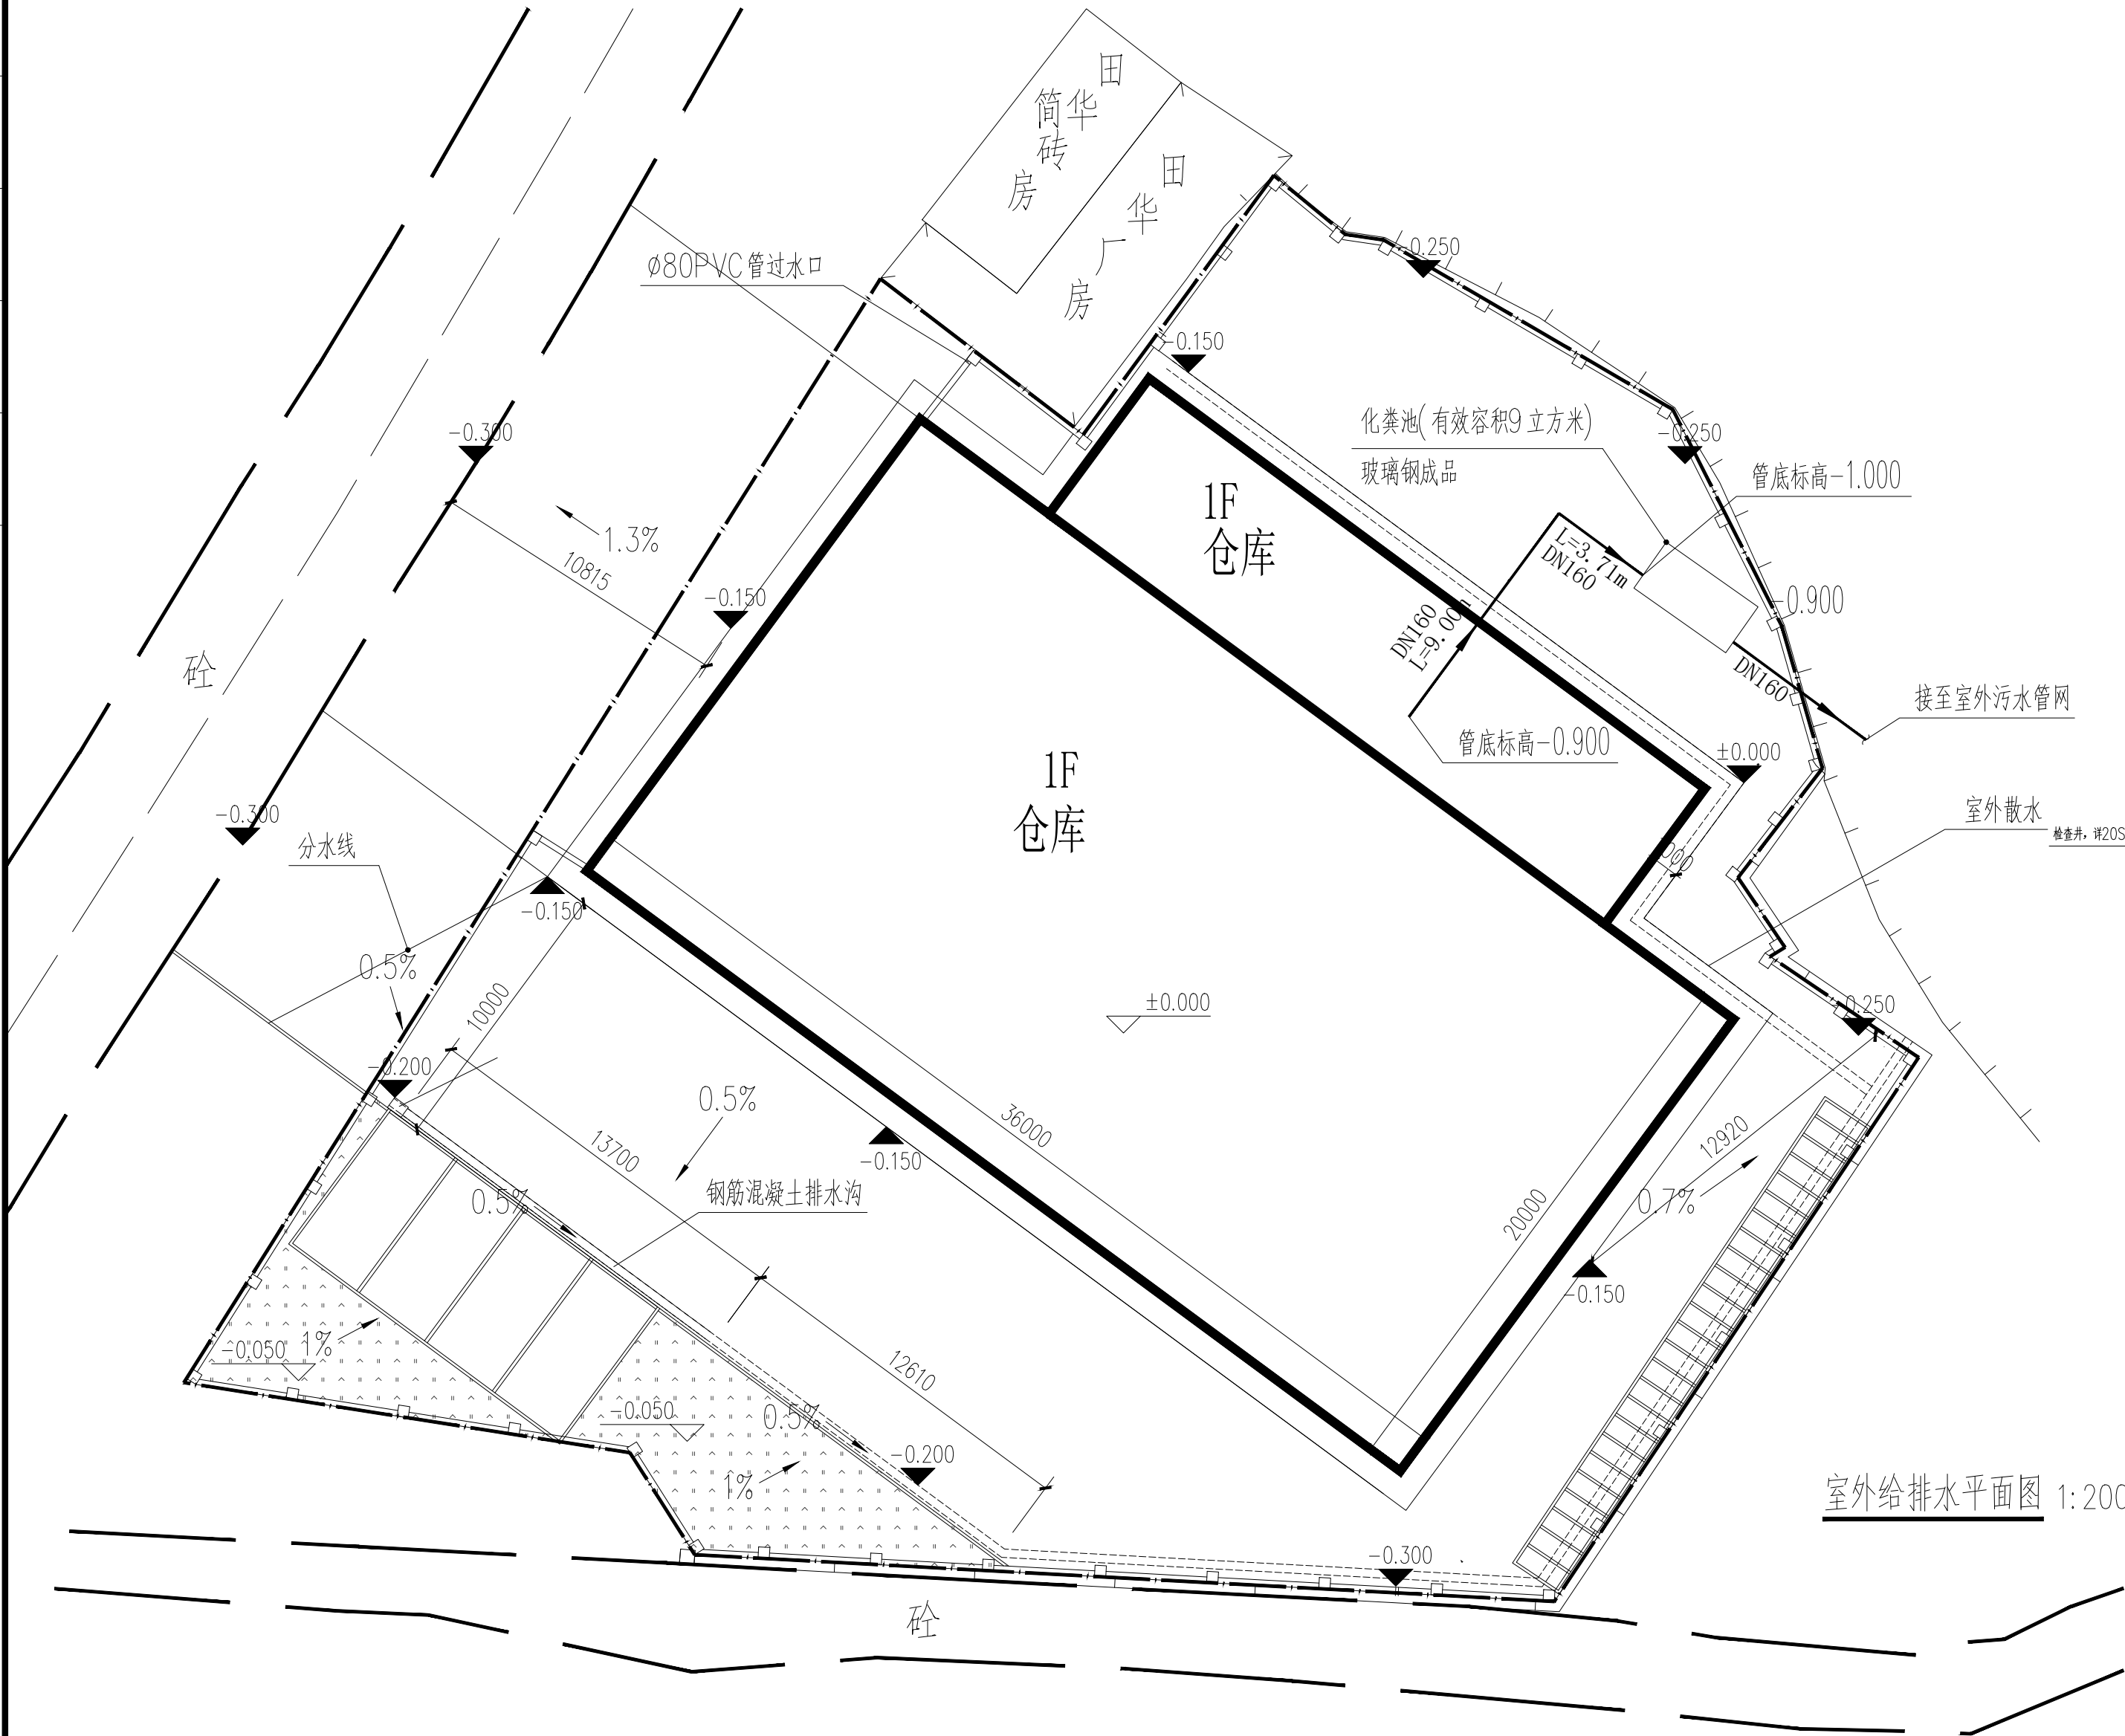

排水管大样 1:20

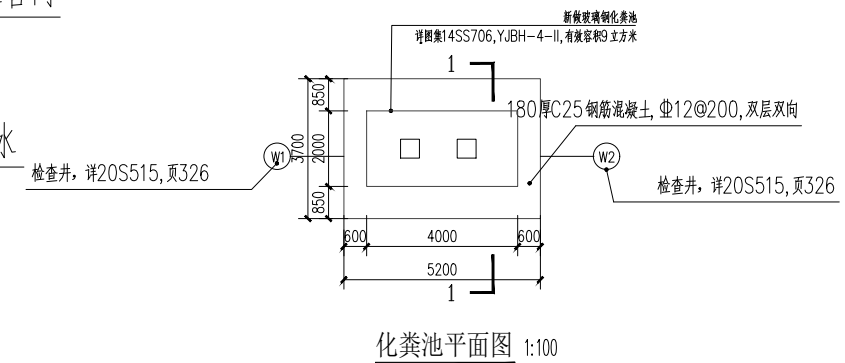

化粪池平面图 1:100

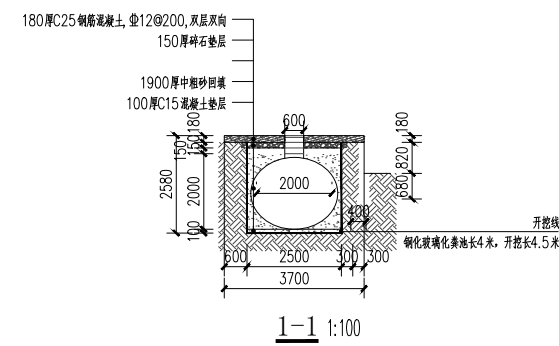

1-1 1:100

室外给排水平面图 1:200

图例



### PVC排水管

附注:

注册章

工程设计出图专用章



恒企工程技术集团有限公司

■ 建筑工程设计: 甲级 ■ 风景园林设计: 乙级  
■ 城乡规划设计: 乙级 ■ 市政工程设计: 乙级  
■ 公路工程设计: 丙级 ■ 工程咨询: 乙级  
联系电话: 0771-5605292  
投诉电话: 15994346269

建设单位：  
恭城瑶族自治县西岭镇人民政府

项目名称：  
西岭镇费村、八岩村集体经济发展仓储中心项目

子项目名称:

图纸名称:

室外给排水平面图

审定人	杨金璋	胡金璋
项目负责人	张学军	张学军
审核人	朱文忠	朱文忠
专业负责人	朱文忠	朱文忠
校对人	廖茜	廖茜
设计人	李秋娟	李秋娟

设计号:HQA2510015

专业:	给排水
-----	-----

设计阶段:	施工图
-------	-----

比例	1:100	规格
----	-------	----

出图日期:	2025.
-------	-------

图号	SS
----	----

版次	目
----	---

A	2025.
---	-------

## 二维码识别

版权所有，不得复制、套用。