

图纸目录
 CONTENTS

业 主 CUSTOMER		漠川乡人民政府				工程名称 PROJECT	漠川乡白面村中药材初加工厂房建设项目			
设计阶段 PHSAE		☐ 方案 ☐ 初设 ☒ 施工图				子项名称 SUBTITLE				
设计编号 PROJECT NO.			专 业 DISCIPLINE	建 施	日 期 DATE	2025.01	版本号 VERSION NO.	2025版	页 码 PAGE	共 1页 第 1页
序 号 NO.	图 号 SHEET NO.	图纸名称 DRAWING						图纸规格 SHEET SIZE		备注 NOTE
01	建施-01	建筑设计说明						A2 +1/4		
02	建施-02	建筑构造用料做法表						A2		
03	建施-03	一层平面图						A2 +1/4		
04	建施-04	屋顶平面图						A2 +1/4		
05	建施-05	1~7 轴立面图 7~1轴立面图 B~A轴立面图 A~B轴立面图						A2		
06	建施-06	1-1剖面图 门窗表 窗大样						A2		

中	地	设	集	团	有	限	公	司
中	地	设	集	团	有	限	公	司
建筑设计说明

第一部分 建筑施工图设计说明

- 一、设计依据:
- 1、规划设计审查意见书。
 - 2、建筑设计方案为批复。
 - 3、甲方确认的设计方案。
 - 4、《民用建筑设计统一标准》(GB50352-2019)。
 - 5、《建筑设计防火规范》GB 50016-2014 (2018 版)。
 - 6、《建筑防火通用规范》GB55037-2022
 - 7、《建筑与市政工程防水通用规范》GB55030-2022
 - 8、《建筑内部装修设计防火规范》GB 50222-2017)。
 - 9、《屋面工程技术规范》(GB 50345-2012)。
 - 10、《民用建筑隔声设计规范》GB50118-2010
 - 11、《铝合金门窗工程技术规范》GB50214-2010
 - 12、《倒置式屋面工程技术规程》GB50303-2010
 - 13、《建筑节能与可再生能源利用通用规范》GB 55015-2021
 - 14、《冷库设计标准》GB 50072-2021
 - 15、采用通用图中南地区通用建筑标准设计通用图JXXX 等。
 - 16、本单位各专业提供的设计条件。
 - 17、国家颁布的有关建筑设计规范、桂林市有关城市建筑规定。
- 二、项目概况:
- 1、工程名称: 漠川乡白面村中药材初加工厂房建设项目
 - 2、建设单位: 漠川乡人民政府
 - 3、建设地点: 桂林市-兴安县-漠川乡白面村
 - 4、建筑类型: 1 层加工车间、建筑规划高度7.3m , ;建筑消防高度7.3m , 绝对标高由业主、设计、施工三方现场校核。
 - 5、屋面防水等级: 本工程防水等级为Ⅲ级
 - 6、耐火等级: 二级,抗震设防烈度: 6 度。施工安全等级B 级。主体结构合理使用年限0 年。
 - 7、结构类型: 钢结构。
 - 8、总建筑面积: 464.64㎡, 建筑占地面积464.64㎡
 - 9、本建筑使用功能为加工车间。储藏物品的火灾危险性类。

三、建筑防火设计:

- 1、本工程建筑防火设计按《建筑设计防火规范》GB 50016-2014 (2018 版)、《建筑内部装修设计防火规范》(GB 50222-2017)等规范进行设计。
- 2、建筑内的电缆井、管道井应在每层楼板处采用不低于楼板耐火极限的不燃材料或防火封堵材料封堵。
- 3、冷库储藏物品的火灾危险性类别F 类。
- 4、消防救援口应设置可在室内及室外识别的永久性明显标志。消防救援口应易于从室内和室外打开或破拆,采用玻璃窗时,应采用安全玻璃。

5、钢结构防火材料及设计

(1)本工程火灾危险性类别为戊类、耐火等级为二级,防火涂料类型为超薄型。

(2)耐火极限: 钢架钢柱(含柱间支撑) (2.54h)
钢架钢梁(含屋面支撑、系杆) (2.04h)

钢结构节点的防火保护应与被连接构件中防火保护要求最高者相同。
柱间支撑的设计耐火极限应与柱相同, 檩条支撑的设计耐火极限应与梁相同, 屋盖支撑和系杆的设计耐火极限应与屋盖承重构件相同。

(3)防火保护材料应绝缘性好具有一定的抗冲击能力能牢固附在构件上又不腐蚀钢材, 且经消防局认可的薄型、超薄型防火涂料、厚型或不燃性隔热厚度按计算决定。

(4)构件采用防火涂料进行防火保护时, 其高强度螺栓连接处的涂层厚度不应小于相邻构件的涂料厚度。

四、单位尺寸及注意事项:

- 1、凡预埋件及预留孔需在施工中同步进行, 以免事后打洞。水、电预埋件见水施、电施图。
 - 2、本设计图应同有关各专业图纸密切配合施工, 在未征得设计单位以及甲方同意时, 不得任意修改设计图。
 - 3、凡图纸上未尽事项, 均按国家现行有关规范(规程、规定)执行。
 - 4、本设计中建筑配件采用图集为中南地区通用建筑标准设计图集。
 - 5、本说明未尽事宜均严格按《建筑工程施工验收规范》执行。
 - 6、要安装设备的方, 待设备到货后, 应与设计图纸核对, 相符后才可施工; 若不相符, 应作相应修改。
- 五、室外工程
- 1、沿外墙四周地面排水采用散水坡, 宽000 , 散水做法参11ZJ001/5/4 。散水按30m 间距设置伸缩缝, 散水与外墙之间设缝, 缝宽可为0 ~30mm , 缝内填筑青砂。

六、工种配合:

- 1、凡结施中未标明钢筋混凝土梁、板上的埋件均应与建施图核对后预埋。
- 2、各专业墙体及板内预埋管线及孔洞须与建筑、结构、给排水、电气照明等图纸相互密切配合施工。
- 3、工程施工安装必须严格遵守各项规范, 土施施工与安装工程密切配合, 施工安装前先清楚了解有关工种设计图纸内容设计要求, 并协助设计单位发现设计中的错、漏、碰、缺等问题, 及时得到纠正, 以保证工程进展和施工安装质量。

第二部分 建筑构造做法

一、屋面:

- 1、屋面面做法详见《建筑做法表》。
- 2、屋面防水施工除满足以上各条外, 尚应满足《工程建设标准强制性条文房屋建筑部分屋面防水施工有关内容。
- 3、雨篷应设置排水, 坡度不应小于%, 且外口下沿应做滴水线。雨篷与外墙交接处的防水层应连续, 且防水层应沿外口下翻至滴水线。阳台外口下沿、雨篷外口下沿、门窗洞口上檐应设置滴水线。窗台处应设置排水板和滴水线等排水构造措施, 排水坡度不应小于%。
- 4、钢结构屋面采用单檐8 厚镀锌压型钢板, 最外层钢板涂防火漆和防水涂料。

二、墙体工程:

- 1、墙体的基础部分见结施图墙体留洞见结施及设备图。
- 2、除注明外, 所有外墙采用200 厚页岩烧结多孔砖, 强度等级≥MU10 ,
防潮层下为实心砖, 以上为空心砖。
3、墙体防潮层, 在室内地坪下60 处做0 厚1:2 水泥砂浆内加% 防水剂的墙体防潮层(在此标高为钢筋混凝土构造时可不做), 室内地坪标高变化处防潮层应重叠搭接, 并在有高度差一侧墙体做0 厚1:2 水泥砂浆内加% 防水剂的墙体防潮层。
- 4、凡墙上预留或后凿的孔洞, 安装完毕后须砌0 细石砼填实, 然后再做粉刷饰面层。
- 5、凡不同墙体材料交接处加铺一层金属网, 网宽0mm 。
- 6、墙体长>5m 时应同梁或墙柱拉结或加构造柱, 墙高超过4m 时, 应在墙高中部加圈梁或钢筋混凝土配筋带做法详见结施图。

三、楼地面:

- 1、楼地面做法详见《建筑做法表》。
- 2、本设计室外及室内地面防滑等级应满足《建筑地面工程防滑技术规程》JGJ/T331-2014 各项规定

第三部分 门窗工程及其他

一、门窗工程

- 1、门窗规格用料以门窗表为准, 铝合金门窗副系列型材, 玻璃参数节能设计。
- 2、门窗立面均表示洞口尺寸, 门窗加工尺寸要按照装修面厚度由承包单位调整。门窗工程铝合金门、窗主型材基材壁厚: 外门不应小于2mm, 内门不应小于2.0mm ; 外窗不应小于1.8mm, 内窗不应小于1.4mm 。
- 3、门窗框料规格及厚度应根据《建筑玻璃应用技术规程》GB113-2015 第7.1.1 及7.1.1-2 现行标准规范确定, 并应满足安全及节能规范要求选用。门窗施工安装要求参照中南标相应门窗说明。所有门窗的五金配件必须齐全, 不得遗漏。
- 3、外窗的气密性不低于级, 在10Pa 压差下, 每小时每米缝隙的空气渗透量不应大于1.5m³ , 且每小时每平方米空气渗透量不应大于5m³ ; 门窗工程: 铝合金推拉门、推拉窗的扇应有防止从室外侧卸的装置。推拉窗用于外墙时, 应设置防止窗扇向室外脱落装置。
- 4、门窗类型和数量详见“门窗大样图”门窗型号以及数量详见门窗表。
- 5、凡两柱之间门窗洞口尺寸为净口, 门窗厂家应实测尺寸, 以免有误差。
- 6、本项目所有外窗选用普通铝合金门窗应满足《铝合金门窗工程技术规范》JGJ 214-2010 第3.1.2、4.12.1、4.12.2、4.12.4 条。


二、建筑装修

- 1、油漆、防腐、防锈、防毒、防潮:
(1)、防腐: 所有预埋木砖及靠墙木构件均满涂环保型防腐剂。
- (2)、防锈: 所有外露铁件均先除锈涂防锈底漆(红丹)二遍, 再涂银灰色油漆。
- (3)、防毒: 凡油漆、胶合板及其它各种建筑材料均不得采用有害物质含量超过国家规定的限量标准。
- (4)、防潮: 一层内外砖墙体在室内地面下6 处满砌2 水泥砂浆0 厚加5% 防水粉。
- 2、其余内外装修:
(1)、本工程室内装修除按《建筑做法表》规定的装修项目外, 其余由二次室内装修设计确定, 不列入土施施工范围。二次装修必须符合消防安全要求, 同时不能影响结构安全和损害水电设施。
- (2)、外墙涂料的颜色在施工前应做出20cm² 的色块, 待业主、施工及设计单位看样后共同商定。
- (3)、各种装修材料的质量、颜色、规格尺寸等均应选好样品, 经建设单位和设计单位协商认可后, 才能订货、施工。
- (4)、所有预埋木砖及铁件(包括与墙的接触面)必须做防腐、防锈处理。
- (5)、防盗设施由甲方自理, 防盗窗于外墙面安装。

- (9)、凡有预留洞、预埋件及安装管线设备等, 各专业施工队应密切配合, 避免遗漏, 造成返工, 影响质量。请施工单位切实按照各项施工及验收规范进行施工。
- (10)、所有门窗、墙、柱角均用25 水泥砂浆做护角, 两边各宽0 , 高2000 , 厚度抹灰表面。凡与框架柱相连200 的门窗套均用15 素混凝土浇筑。
- (11)、所有外墙出挑部位均做滴水线, 滴水线做法详11ZJ001-22-A , 所有外窗台应向外墙斜处理。
- (12)、防水隔热材料必需严格按照合格生产厂家具体说明要求进行施后施工应做好保护处理防止造成人为破坏。
- (13)、屋面所有转角、泛水均需在水泥层下加贴附加防水层, 宽度出000 。
- (14)、部分标准做法的详图节点参见《中南地区通用建筑标准设计》图集, 图集引用详见图中。本工程施工及验收均应按执行国家现行的建筑安装工程施工程度验收规范及有关建筑工程法规, 未经设计同意不得随意改变施工程度。
- (15)、饰面材料须提供小样由设计人员及甲方协商后确定。
- (16)、凡设有地漏房间, 均在地漏周围m 范围内做% 坡度坡向地漏, 卫生间隔墙做25 砖200 高防水反边。
- (17)、本建筑内部装修材料燃烧性能等级: 顶棚B1 (难燃性)、墙面B1 (难燃性)、地面B1 (难燃性)、隔断B1 (难燃性)、固定家具B2 (可燃性)、窗帘B1 (难燃性)、帷幕B1 (难燃性)、家具B2 (可燃性)、其他装饰材料B1 (难燃性)。
- (18)、本设计不含二次装修二次装修设计方与设计院协商决定方可进行, 以确保室内外风格统一, 并应满足室内装修消防规范。
- (19)、装修设计除应满足防火设计要求外, 还应满足室内设计有关防火规范的要求。(20)、民用建筑工程所使用的砂、石、砖、砌块、水泥、混凝土、混凝土预制构件等无机非金属材料放射性限量, 应符合合(外)照射指数均≤0 的规定。(GB 50325-2010 第3.1.1)
- (21)、饰面材料工程所使用的无机非金属材料, 包括石材、陶瓷卫生陶瓷、石膏板、吊顶材料、无机质砖粘材料等, 进行分类时, 其放射性限量应符合下列规定。(GB 50325-2010 第3.1.2 条表格内容。
- (22)、准《室内空气质量标准》GB 118883 及《民用建筑工程室内环境污染控制规范》GB 50325-2010 的规定。

其居住部分与商业服务网点之间应采用时, 防火极限不低于00h 且无门、窗、洞口的防火隔墙和、50h 的不燃性楼板完全分隔。

- 三、无障碍设计:
1、本项目为生产类厂房, 招收员工均为健全人员, 不设无障碍坡道;
- 四

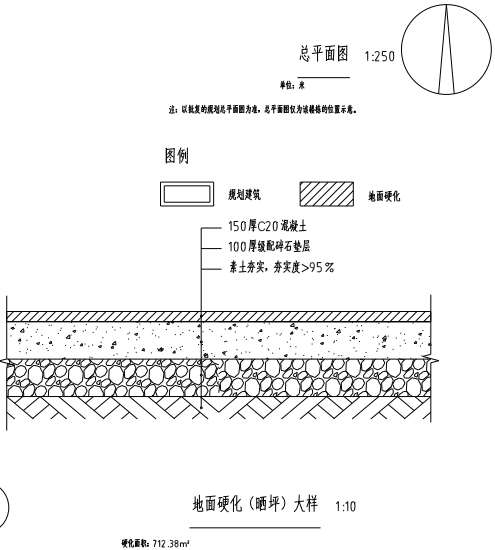


單位: 米

注：以批复的规划总平面图为准，总平面图仅为该楼栋的位置示意。

 规划建筑  地面硬化

150厚C20混凝土
100厚级配碎石垫层
素土夯实, 夯实度>95%

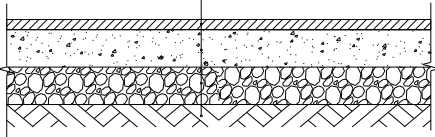


硬化面积: 712.38m²


分类	编号	参照做法	分层构造做法	备注及使用部位
屋面	屋面	单层压型钢板屋面 (由外到内)	• 高弹性耐候性防水涂料保护层 • ≥ 0.8 厚上层镀锌压型钢板 • 镀锌冷弯型钢檩条	屋顶
外墙	外墙	涂料外墙 (由内到外)	15 厚 1:3 水泥砂浆 5 厚干拌聚合物水泥基防水涂料, 中间压入一层玻璃纤维增强网布 喷涂或刷涂涂料一道 喷涂或刷涂防水涂料一道	
地面	地1	细石混凝土地面 (由下到上)	• 40 厚 C20 细石混凝土随打随抹光 • 素水泥浆一遍 • 60 厚 C15 混凝土 • 素土压 (夯) 实	用于物流仓库
内墙	内墙1	腻子墙面 (由内到外)	• 15 厚 1:3 水泥砂浆 • 5 厚 1:2 水泥砂浆 • 2 厚内墙腻子两遍	0.9 米以下内墙

注册建筑师			
出图专用章			
本图由中地设计集团有限公司 出图专用章无盖			
中地设计集团有限公司 ZHONGDI DESIGN GROUP Co.,LTD.			
			
证书编号: A21000522 【建筑】(甲级)			
证书编号: 14-2021 【建筑】(乙级)			
证书编号: A21000529 【风景园林】(乙级)			
子项名称 SUB-PROJECT			
图纸名称 DRAWING	建筑构造详图做法表		
项目经理 PROJECT DIRECTOR	王健庆	王健庆	
专业负责人 SPECIALIST DIRECTOR	于峰	于峰	
审定 AUTHORIZED BY	王健庆	王健庆	
审核 CHECKED BY	王健庆	王健庆	
校对 CHECKED BY	于峰	于峰	
设计 DESIGNED BY	宋健丽	宋健丽	
制图 DRAWING BY	宋健丽	宋健丽	
设计编号 PROJECT NO.		比例 SCALE	1:100
设计阶段 PHASE	施工图	日期 DATE	2025.01
图号 DRAWING NO.	建筑-02	版本号 VERSION NO.	2025版

中 地 集 团	中 地 集 团	中 地 集 团	中 地 集 团	中 地 集 团
中 地 集 团	中 地 集 团	中 地 集 团	中 地 集 团	中 地 集 团
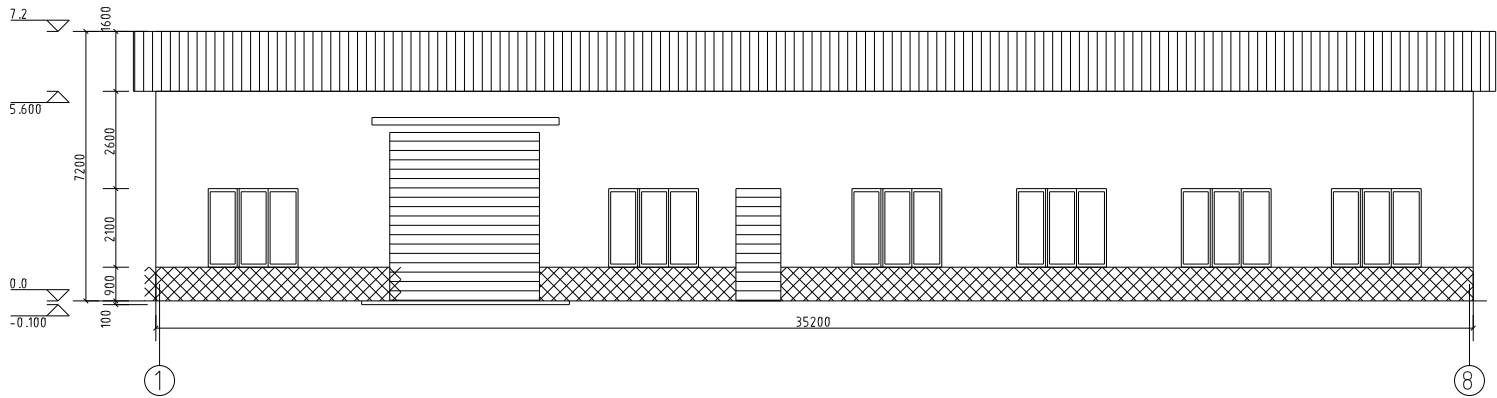

1~8 立面图 1:100

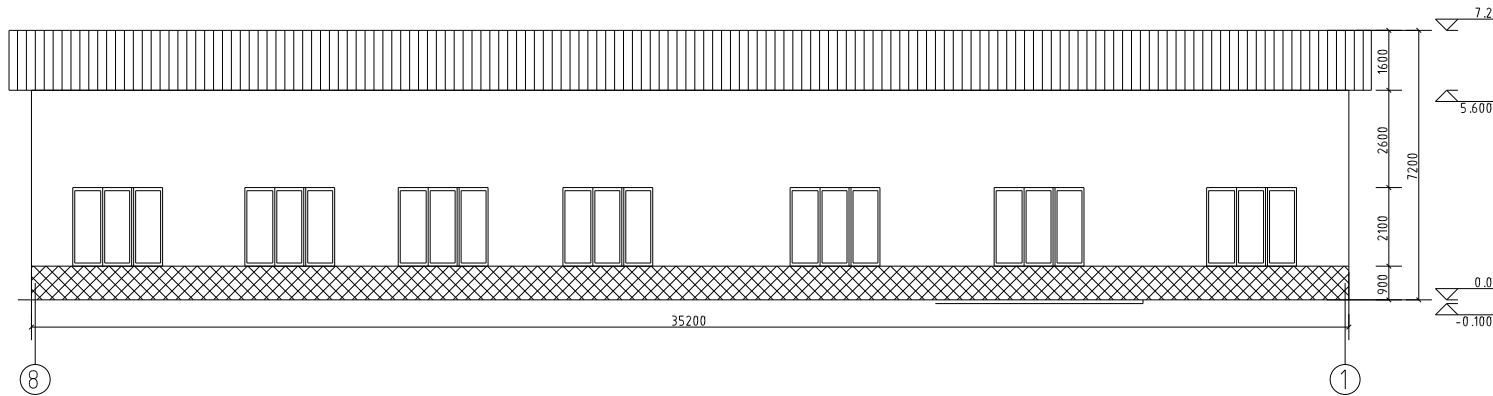

8~1 立面图 1:100

图例:

- 白色涂料
- 灰色涂料
- 蓝色夹心钢板

注册建筑师

注册工程师

中地设计集团有限公司
ZHONGDI DESIGN GROUP Co.,LTD.



证书编号: A121008522 【注册】 (甲级)
证书编号: 14-2021 【注册】 (乙级)
证书编号: A21008529 【注册】 (甲级) 【注册】 (乙级)

子项目名称 SUB-PROJECT			
图例名称 DRAWING	1~7 轴立面图 7~8 轴立面图		
项目负责人 PROJECT DIRECTOR	王健庆	王健庆	
专业负责人 SPECIALITY DIRECTOR	薛树林	薛树林	
审 定 AUTHORIZED BY	王健庆	王健庆	
审 核 CHECKED BY	王健庆	王健庆	
校 对 CHECKED BY	薛树林	薛树林	
设 计 DESIGNED BY	宋艳丽	宋艳丽	
制 图 DRAWING BY	宋艳丽	宋艳丽	
设计编号 PROJECT NO.	20230825A	比 例 SCALE	1:100
设计阶段 PHASE	施工图	日 期 DATE	2023.01
图 号 DRAWING NO.	建筑-05	版 本 号 VERSION NO.	2023版

--

建 设 单 位		
出 图 专 用 章		
本图由中地设计集团提供 出 图 专 用 章 无 效		
中地设计集团有限公司 ZHONGDI DESIGN GROUP Co.,LTD.		
		
证书编号: AZ21008522 【 房屋工程 】(甲类)		
证书编号: 14-2021 【 工程测量 】(乙类)		
证书编号: AZ21008529 【 房屋结构工程 】(乙类)		
子项名称 SUB-PROJECT		
图框名称 DRAWING	B~A轴立面图 1~1剖面图 A~B轴立面图 门窗表	
项目负责人 PROJECT DIRECTOR	王重庆	王重庆
专业负责人 SPECIALITY DIRECTOR	曾树林	王重庆
审 定 CHECKED BY	王重庆	王重庆
审 核 CHECKED BY	王重庆	王重庆
校 对 CHECKED BY	曾树林	王重庆
设 计 DESIGNED BY	宋德丽	宋德丽
制 图 DRAWING BY	宋德丽	宋德丽
设计编号 PROJECT NO.	20230825A	比 例 SCALE 1:100
设计阶段 PHASE	施工图	日 期 DATE 2025.01
图 号 DRAWING NO.	建筑-06	版 本 号 VERSION NO. 2023版