


台名	XX	台名	XX	台名	XX
频道		频道		频道	
地址		地址		地址	
电话		电话		电话	

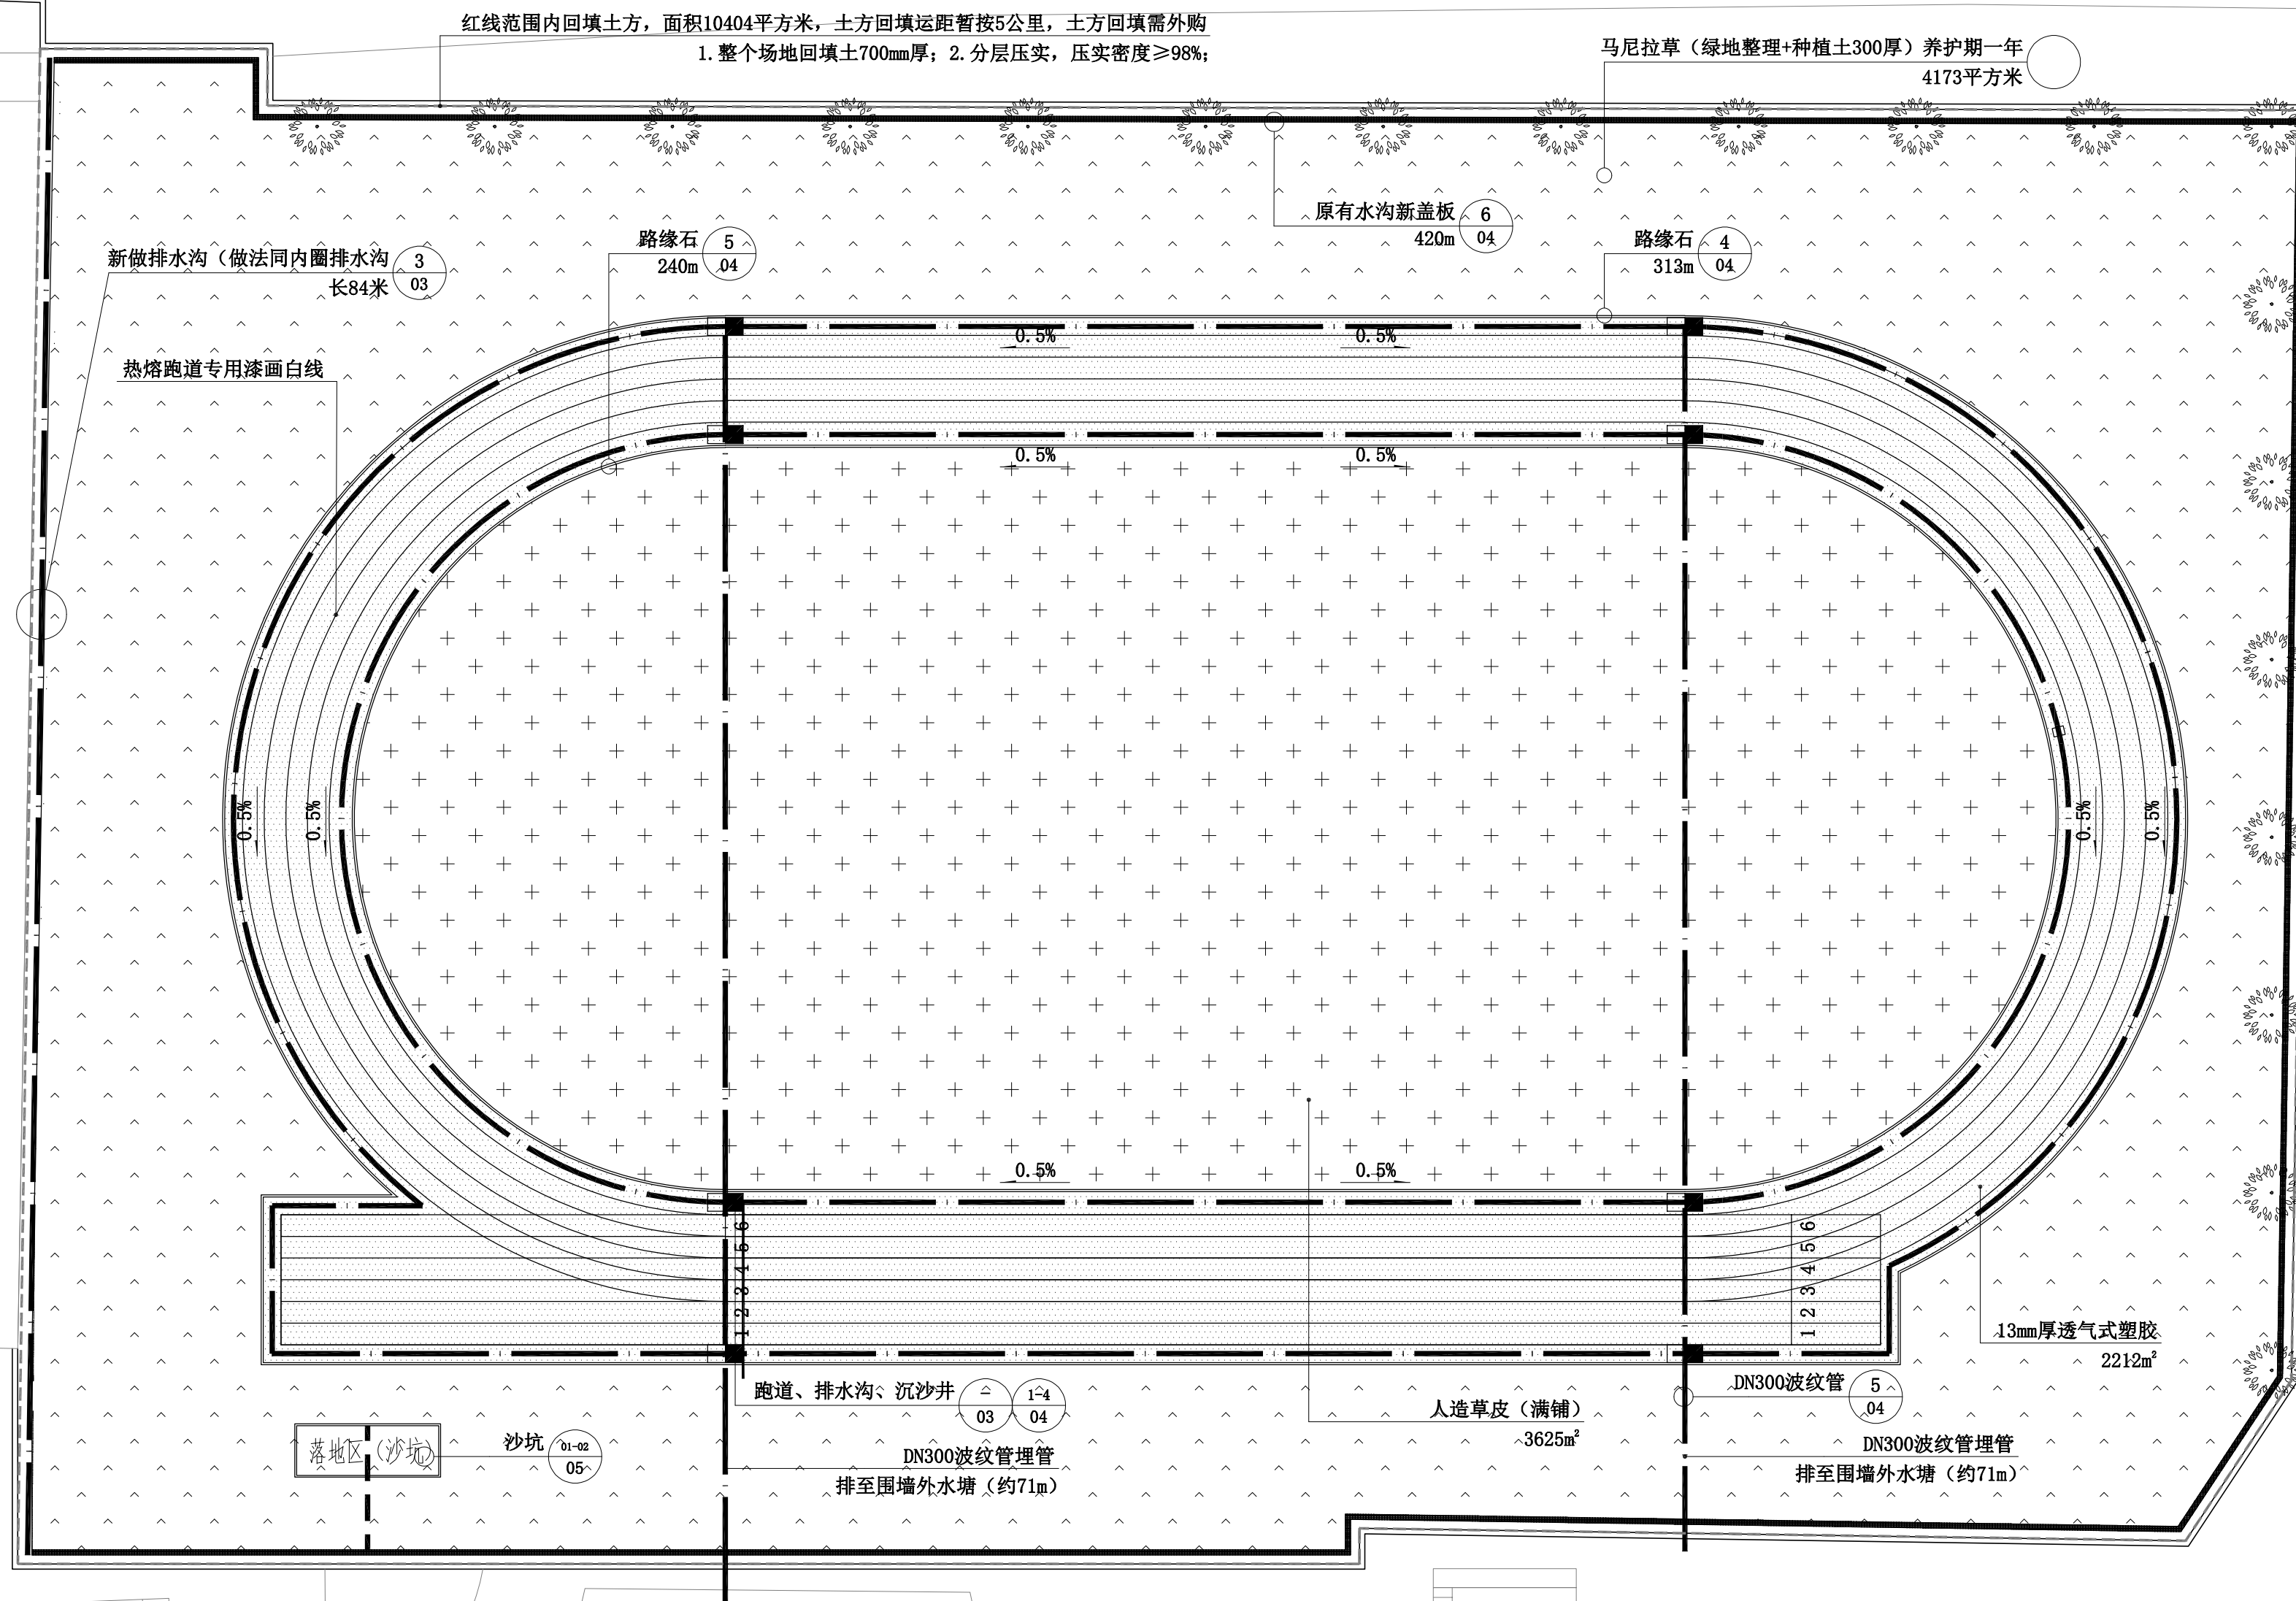

运动场平面图 1:300

注：土方回填运距暂按5公里，土方回填需外购。

场地面层材料要求：1.采用红色透气式塑胶，厚度13MM，塑胶采用二层复合结构；其表面为透型面，面层5mm为EPDM颗粒（直径1-2mm颗粒）与面漆喷涂；底层8mm为单组份胶水与黑颗粒搅拌均匀后用机械摊铺而成，胶水与黑颗粒的比例为1:8。为克服塑胶跑道容易掉颗粒的现象，表面采用特殊工艺制造的无毒，阻燃，防滑的EPDM颗粒（国家业余田径联合会规定两种颗粒之一），塑胶产品要防止紫外线对塑胶表面的破坏。产品的物理性能和环保性能指标要达到国家塑胶跑道GB/T14833-2011标准，应有最近产品化验证明并提供样品选用。



13mm厚透气式塑胶

做法：1.填土压实，压实密度 $\geq 98\%$ ；
2.100mm厚水泥碎石稳定层（5%水泥含量）；
3.干铺0.3厚聚乙烯膜；
4.100mm厚C25砼；
5.20厚1:3水泥砂浆找平；
6.8mm厚混合型环保塑胶底层；
7.5mm厚全塑环保塑胶面层；
8.跑道环保热熔专用涂料画线和字，画线宽50mm；

 人造草皮

做法：1. 填土压实，压实密度 $\geq 98\%$ ；
2. 100mm厚水泥碎石稳定层（5%水泥含量）；
3. 100mm厚C25砼；
4. 20厚1:3水泥砂浆找平；
5. 10mm厚合成材料吸震垫；
6. 5mm厚人造草皮（绒长50mm）填充0.2~0.8mm石英砂和0.8~2mm橡胶颗粒，高度35mm；


中城恒业设计集团有限公司
ZHONGCHEN HENGYE DESIGN GROUP CO., LTD.

资质证书编号: A352012676

市政行业乙级; 电力行业 (变电工程、新能源发电、送电工程) 专业乙级; 公路行业 (公路) 专业丙级; 农林行业 (农业综合开发发生态工程) 专业乙级; 水利行业丙级; 建筑行业 (建筑工程) 风景园林工程设计专项乙级; 环境工程 (固体废物处理处置工程、水污染防治工程) 专项乙级。

备注:
本图版权归本公司所有, 未经本公司负责人书面许可, 任何人不得擅自复制或复用。本图应经相关政府主管部门批准后方可生成使用。本图未经施工图审查公司审查合格后, 不得用于现场施工, 仅供业主建设投资前估算, 建设造价之参考图。本图应由相关人员签字及同时加盖出图章和注册执业章方可有效。

图纸专用章：

注册师执业章：

工程名称：
雁山区良丰农场子弟学校运动场改造工程

子项名称:

建设单位: 桂林市雁山区教育局

审 定	刘庆山	刘庆山
工程负责人	陈博	陈博
专业负责人	陈博	陈博
审 核	陈博	陈博
校 对	刘云孟	刘云孟
设 计	王仁兴	王仁兴

图 名: 运动场平面图

项目编号		
图 别	建施	日 期
图 号	01	2025-03
版 本	第 1 版	