


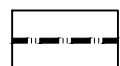


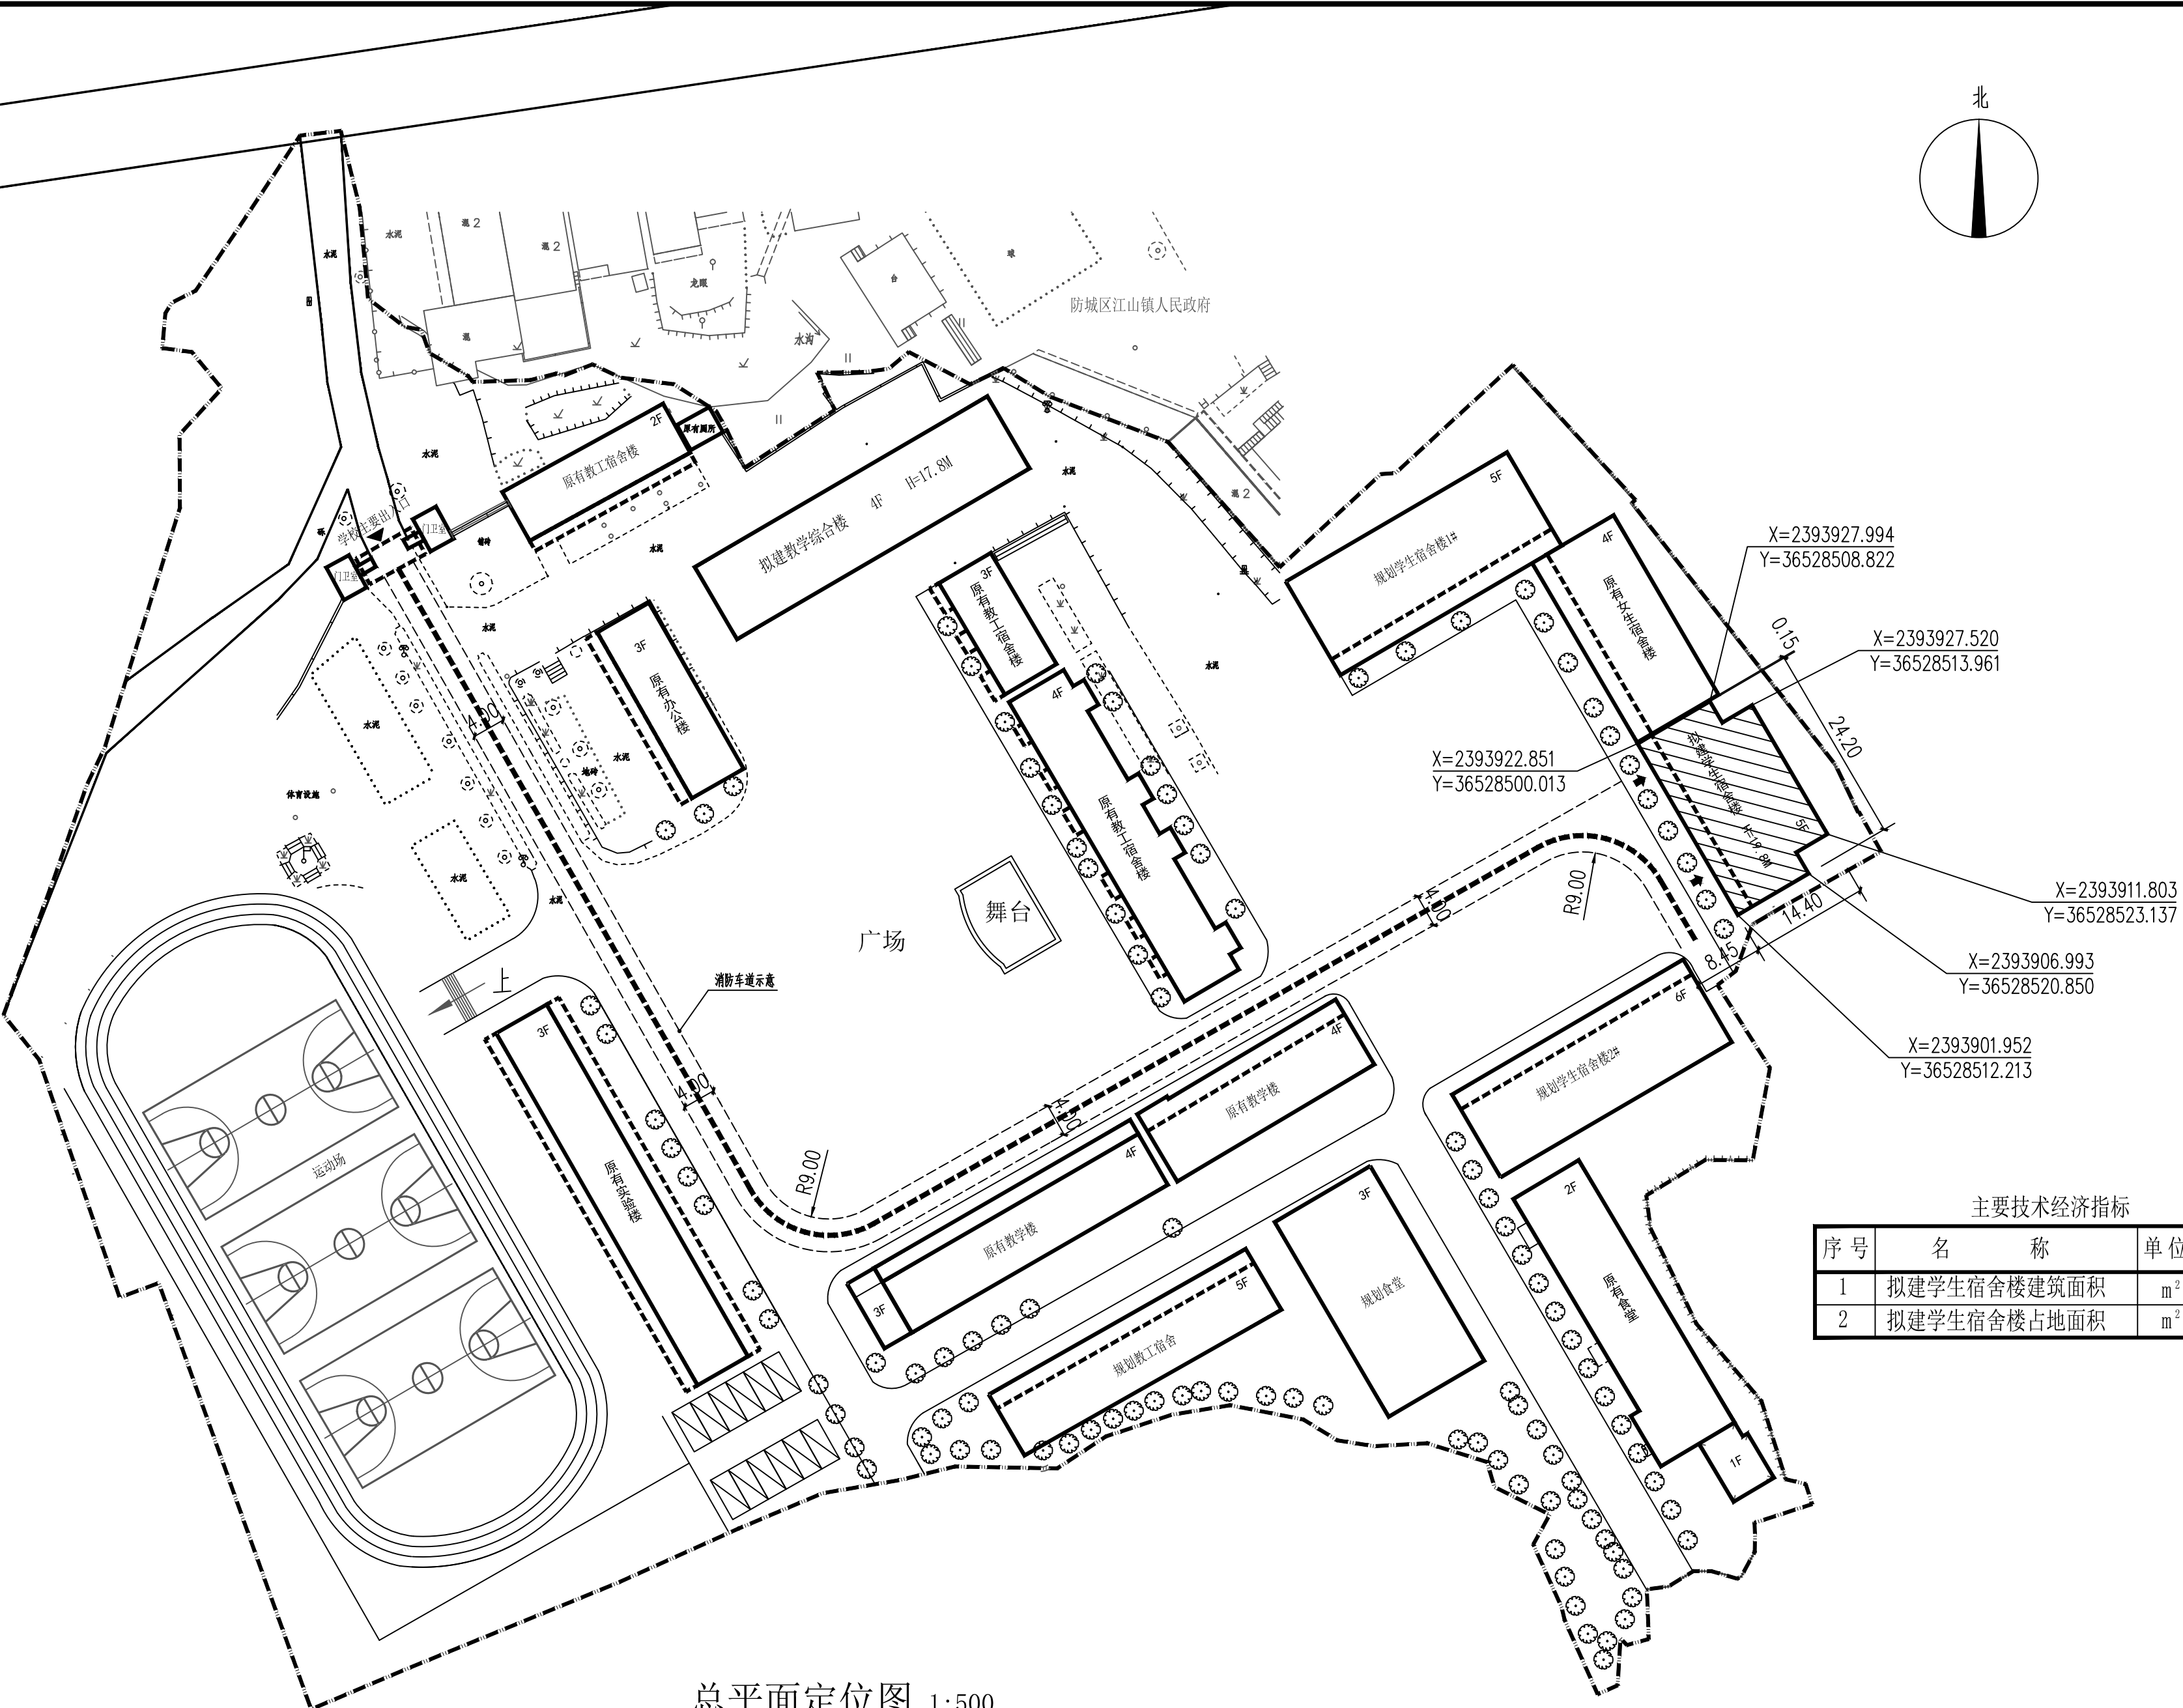


暖通	给排水	工艺	工程
建筑	结构	电气	通讯

图 例

-  用地红线
-  原有建筑
-  拟建建筑
-  场地出入口
-  建筑出入口
-  消防流线



总平面定位图 1:500

说明:


1. 本总平面图仅作为施工放线定位用, 施工放线定位时请与甲方商定。
2. 本图 ± 0.000 详单体, 施工前应 与甲方及实际场地标高进行校核, 确认无误后方可施工。
3. 尺寸单位: 建筑物轴线间距为米, 高程、距离以m为单位。
4. 本图所标注的坐标为建筑轴线坐标。
5. 总平标高为黄海高程系统。
6. 场地应有≥0.5%排水坡度坡向雨水口。
7. 本图仅供建筑定位用, 总平面绿化、景观、道路、无障碍、竖向设计(含道路及场地排水)详二次设计。

消防车道说明:

本项目设计消防车道净宽不小于4米, 尽端设置不小于12mX12m的消防车回车场, 消防车道及回车场满足能够承受消防车荷载20kN/m²的要求。

主要技术经济指标

序号	名 称	单位	数 量
1	拟建学生宿舍楼建筑面积	m ²	1454
2	拟建学生宿舍楼占地面积	m ²	285.68

广西银星建设工程管理有限公司 GUANGXI YINXING CONSTRUCTION ENGINEERING MANAGEMENT CO., LTD				建设单位	防城港市防城区教育局		
 建筑行业(建筑工程)乙级 水利行业 行业丙级 市政行业(道路、给水、排水)丙级 证书编号: A245003375				工程名称	防城区江山中学学生宿舍楼工程		
设计			审核			设计号	2025-YX03-02
校对			项目负责人			图 别	建 施
专业负责人			审 定			图 号	JS-00
						日期	2025. 03