

建设单位:防城港市防城区教育局

工程名称:防城区江山中学学生宿舍楼工程

工程编号:2025-YX03-02

施 工 图

项 目 负 责 人 _____

建筑专业负责人 _____

结构专业负责人 _____

广西银星建设工程管理有限公司

GUANGXI YINXING CONSTRUCTION ENGINEERING MANAGEMENT CO., LTD



建筑行业(建筑工程)乙级

市政行业(道路、给水、排水)丙级

水利行业 行业丙级

证书编号: A245003375

2025 年 03 月

<div>广西银星建设工程管理有限公司</div> <div>GUANGXI YINXING CONSTRUCTION ENGINEERING MANAGEMENT CO., LTD</div> <div><div><div></div></div><div>建筑行业（建筑工程）乙级 市政行业（道路、给水、排水）丙级 证书编号：A245003375</div></div>			建设单位	防城港市防城区教育局		
			工程名称	防城区江山中学学生宿舍楼工程		
			审 定		审 核	
			图纸目录		项目负责人	
校 对		日 期				
序 号	图 号	图 纸 名 称		图 幅	备 注	
01	JS-00	总平面定位图		A2		
02	JS-01	建筑施工图设计总说明		A1		
03	JS-02	工程做法表 室内装修一览表		A2		
04	JS-03	一层平面图		A2		
05	JS-04	二至四层平面图		A2		
06	JS-05	五层平面图		A2		
07	JS-06	屋面平面图		A2		
08	JS-07	①-⑧轴立面图		A2		
09	JS-08	⑧-①轴立面图		A2		
10	JS-09	⑤-①轴立面图 ①-⑤轴立面图		A2		
11	JS-10	卫生间大样图 1-1剖面图		A2		
12	JS-11	楼梯大样一		A1		
13	JS-12	楼梯大样二		A1		
14	JS-13	节点大样		A2		
15	JS-14	门窗表 门窗大样		A2		
<div>┌ ┌ ┌ ┌</div> <div>└ └ └ └</div>						

注: 如为补充图或修改图, 必须在备注栏说明.

暖通	给排水	电气			
建筑	结构	电气			

工程做法表


	项 目	构 造 做 法	位置
屋 面	屋1	(1)、保护层: 40mm厚C20细石混凝土(骨料粒径15~20mm),配Φ4@150×150钢筋网片,设间距≤3000mm的分格缝及阴角部位(钢筋在缝内断开),缝宽不小于15mm,缝内嵌沥青油膏;	上人屋面
		(2)100mm厚挤塑聚苯板;(倒置式屋面保温:80×(1+25%)=100mm)	
		(3)、3mm厚APP改性沥青防水卷材,遇墙上返不少于400mm;防水层设计合理使用年限不少于20年	
		(4)、1.5mm厚聚氨酯防水层两道(共3mm厚),遇墙上返不少于400mm。防水层设计合理使用年限不少于20年。	
		(5)、20mm厚1: 2.5水泥砂浆;	
		(6)、30厚(最薄处)陶粒混凝土找2%坡;	
		(7)、钢筋混凝土屋面板;	
		(8)、刮腻子乳胶漆顶棚。	
	屋2	(1)、保护层: 40mm厚C20细石混凝土(骨料粒径15~20mm),配Φ4@150×150钢筋网片,设间距≤3000mm的分格缝及阴角部位(钢筋在缝内断开),缝宽不小于15mm,缝内嵌沥青油膏;	楼梯间 (不上人屋面)
		(2)、3mm厚APP改性沥青防水卷材,遇墙上返不少于400mm;防水层设计合理使用年限不少于20年。	
		(3)、1.5mm厚聚氨酯防水层两道(共3mm厚),遇墙上返不少于400mm。防水层设计合理使用年限不少于20年。	
		(4)、20厚(最薄处)陶粒混凝土找2%坡;	
		(5)、20mm厚1: 2.5水泥砂浆;	
		(6)、钢筋混凝土屋面板;	
外 墙	外墙1	(1)、喷或滚刷面层涂料二遍;	涂料外墙 (外至内)
		(2)、喷或滚刷底涂料一遍;	
		(3)、2厚耐水腻子打底;	
		(4)、5厚干粉类聚合物水泥防水砂浆,中间压入一层耐碱玻璃纤维网布;	
		(5)、1.5厚聚合物水泥防水涂料;	
		(6)、15厚1: 3水泥砂浆;	
		(7)、190mm厚矩形孔页岩烧结多孔砖;	
		(8)、界面砂浆一遍;	
		(9)、25厚无机保温砂浆;	
		(10)、5厚抗裂砂浆;	
	外墙2	(1)、喷或滚刷面层涂料二遍;	走廊栏杆 (外至内)
		(2)、喷或滚刷底涂料一遍;	
		(3)、2厚耐水腻子打底;	
		(4)、5厚干粉类聚合物水泥防水砂浆,中间压入一层耐碱玻璃纤维网布;	
		(5)、1.5厚聚合物水泥防水涂料;	
		(6)、15厚1: 3水泥砂浆;	
		(7)、190mm厚矩形孔页岩烧结多孔砖;	

房间名称	楼 地 面	墙 柱 面	顶 棚	墙裙,踢脚板	备注
阳台 卫生间 厨卫	防滑地砖地面(300×300) 15ZJ001 地201/楼201 F2 (其中防水涂料设置两道,共3mm厚)	1、15厚1: 3水泥砂浆 2、3厚刮型聚合物水泥防水砂浆(防潮层) 3、刷素水泥浆一遍 4、4—5厚1: 1水泥砂浆加水重20%建筑胶镶贴 5、面砖墙面到顶(300×600)水泥砂浆擦缝	1、基层配套界面处理 2、3厚刮型聚合物水泥防水砂浆 3、2~3厚柔韧型腻子分遍刮平 4、两遍白色乳胶漆		
宿舍 无障碍宿舍	耐磨地砖地面(600×600) 15ZJ001 地201/楼201	1、15厚1:3水泥砂浆找平 2、2~3厚柔韧型腻子分遍刮平 3、两遍白色乳胶漆	1、5厚抗裂砂浆 2、2~3厚柔韧型腻子分遍刮平 3、刷白色乳胶漆两遍	面砖踢脚(150×600) 15ZJ001 踢14 高150	
配电间	水泥砂浆地面 15ZJ001 地101	水泥砂浆墙面 15ZJ001 内墙7	水泥砂浆顶棚 15ZJ001 顶3	水泥砂浆踢脚 15ZJ001 踢4	
楼梯间	防滑地砖地面(600×600) 15ZJ001 地201/楼201	1、15厚1:3水泥砂浆找平 2、2~3厚柔韧型腻子分遍刮平 3、两遍白色乳胶漆	1、5厚抗裂砂浆 2、2~3厚柔韧型腻子分遍刮平 3、刷白色乳胶漆两遍	面砖墙裙(300×600) 15ZJ001 裙11 高1250	墙裙顶面增加5公分瓷砖压顶 高度1250含5公分瓷砖压顶
楼梯内侧及顶面	1) 素水泥浆一遍, 2) 15厚1:3水泥砂浆找平, 3) 5厚1:1水泥砂浆结合层, 4) 面贴瓷砖(同楼梯间墙裙砖)。				
走廊	防滑地砖地面(600×600) 15ZJ001 地201/楼201 F2 (其中防水涂料设置两道,共3mm厚)	涂料外墙 做法参照工程做法表外墙1 (墙裙以上墙面)	1、5厚抗裂砂浆 2、2~3厚柔韧型腻子分遍刮平 3、刷白色乳胶漆两遍	面砖墙裙(300×600) 15ZJ001 裙11 高1250	墙裙顶面增加5公分瓷砖压顶 高度1250含5公分瓷砖压顶
走廊栏杆内壁				面砖墙裙(300×600) 15ZJ001 裙11 高1200	
室外台阶	防滑砖台阶(300×600)11ZJ901/9/9				
走廊栏杆顶面	1) 素水泥浆一遍, 2) 15厚1:3水泥砂浆找平, 3) 5厚1:1水泥砂浆结合层, 4) 面贴瓷砖(规格200×600)				
与墙裙砖交接窗台面	1) 素水泥浆一遍, 2) 15厚1:3水泥砂浆找平, 3) 5厚1:1水泥砂浆结合层, 4) 面贴瓷砖(规格70×600)				
女儿墙顶及内侧	1) 15厚1: 3水泥砂浆, 2) 1.5厚聚合物水泥防水涂料, 3) 5厚干粉类聚合物水泥防水砂浆,中间压入一层耐碱玻璃纤维网布, 4) 10厚1: 2水泥砂浆抹面压光。				

注: 1.地砖、墙裙颜色由业主最终确定。
2.室内所有墙砖及墙裙阳角处均为3厚1: 1水泥砂浆加水重20%建筑胶镶贴后贴PVC材质包圆角边。

<div>广西银星建设工程管理有限公司</div> <div>GUANGXI YINXING CONSTRUCTION ENGINEERING MANAGEMENT CO., LTD</div> <div><div></div><div>建筑行业(建筑工程)乙级 市政行业(道路、给水、排水)丙级</div><div>水利行业 行业丙级 证书编号: A245003375</div></div>	建 设 单 位		防城港市防城区教育局		
	工 程 名 称		防城区江山中学学生宿舍楼工程		
图 名	设 计		工程做法表 室内装修一览表	设计号	2025-YX03-02
	校 对			图 别	建 施
		项目负责人		图 号	JS-02
	专业负责人			日 期	2025. 03
审 核					
审 定					

暖通	给排水	电气	工艺	设备
建筑	结构	电气	暖通	给排水
暖通	给排水	电气	工艺	设备
建筑	结构	电气	暖通	给排水

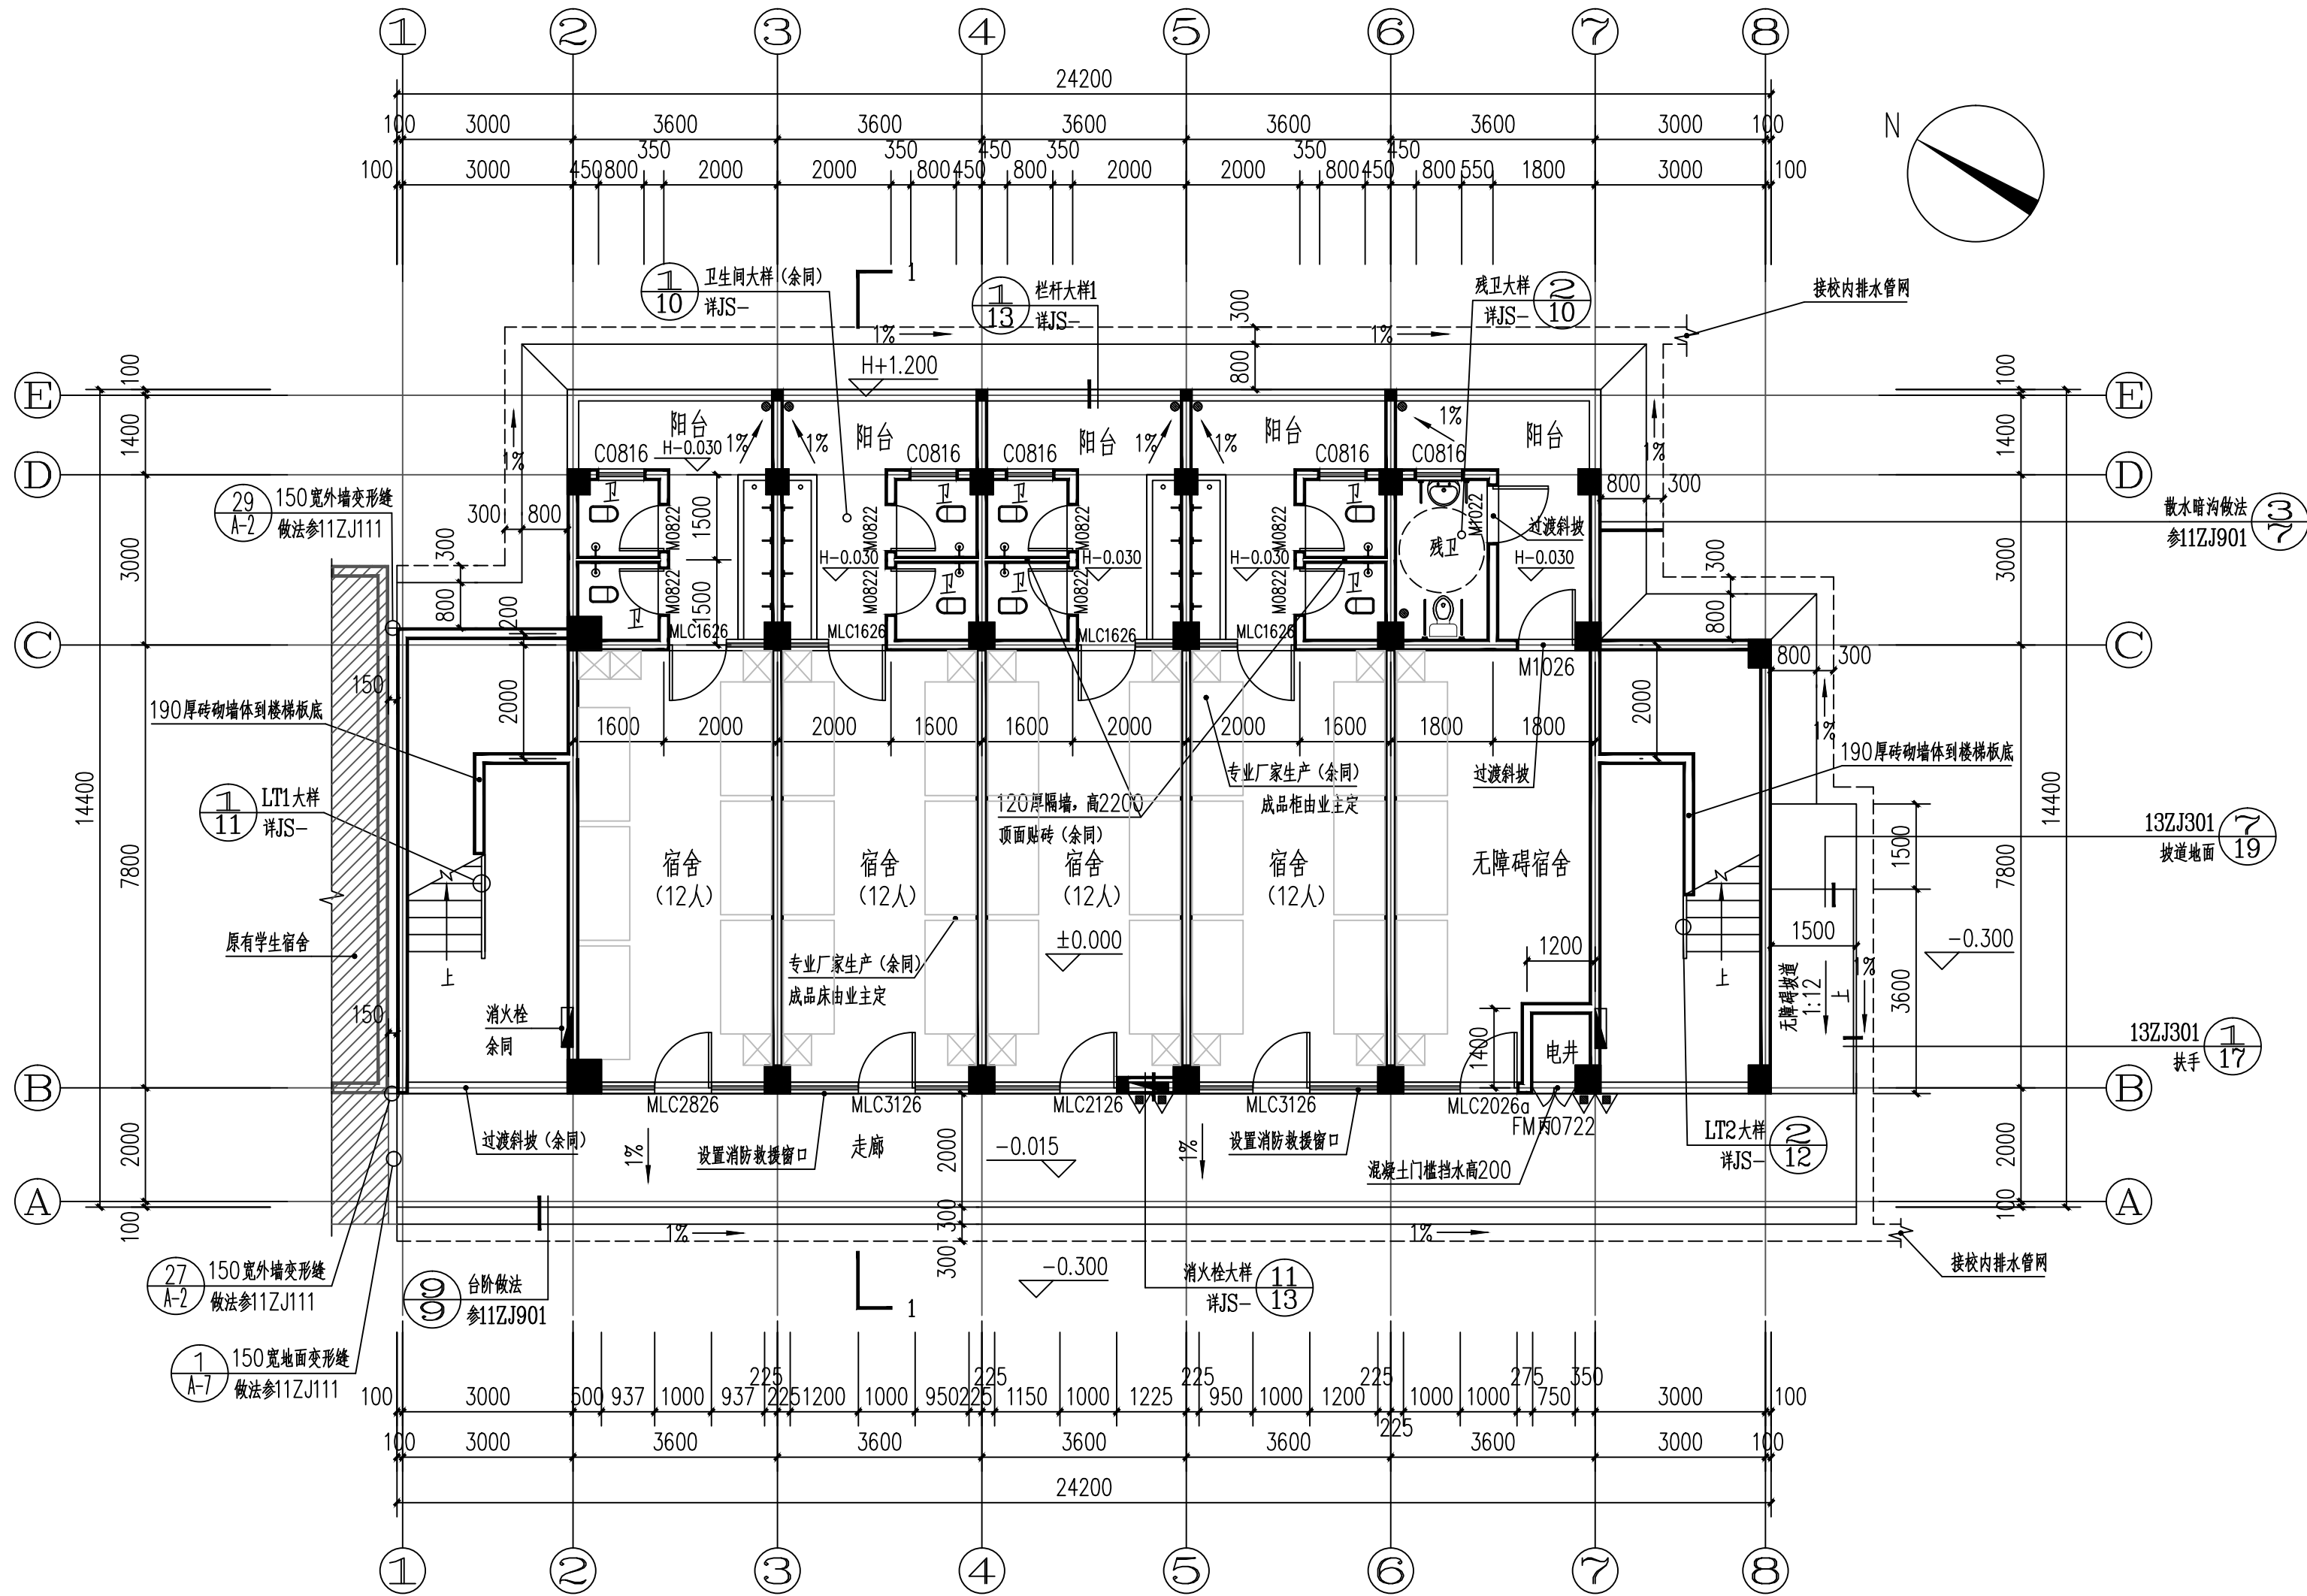


一层平面图 1:100


本层建筑面积=285.68m²
总建筑面积=1454m²

说明:

- 1.门垛除另有注明及平墙、柱边外,门垛均从墙边出100mm,位置详平面。
- 2.本图砌筑墙体除注明外均为190厚页岩烧结多孔砖。
- 3.混凝土框架柱、构造柱及剪力墙的定位及尺寸详施图,混凝土板、墙预留洞详施图。
- 4.走廊与室内高差15mm,以斜坡过渡,走廊向地漏找1%坡。
- 5.电井门口设200mm高素砼门槛,宽度同墙厚。
- 6.图示 为灭火器,详水施图。
- 7.消火栓做法详15S202/57。
- 8.走廊外窗台按墙裙做法,其余外窗台按外墙做法,内窗台参照内墙面做法。
- 9.设置安全及导向标识系统,详见电施图。
- 10.其它平面图说明除注明外同本说明。


广西银星建设工程管理有限公司						建 设 单 位		防城港市防城区教育局	
GUANGXI YINXING CONSTRUCTION ENGINEERING MANAGEMENT CO., LTD						工 程 名 称		防城区江山中学学生宿舍楼工程	
<div><div></div><div>建筑行业（建筑工程）乙级 市政行业（道路、给水、排水）丙级</div></div> <div>水利行业 行业丙级 证书编号: A245003375</div>						图 名	一层平面图	设计号	2025-YX03-02
设计		审 核		图 别	建 施				
校 对		项目负责人		图 号	JS-03				
专业负责人		审 定		日 期	2025.03				

暖通	给排水	工艺	目录
建筑	结构	电气	暖通

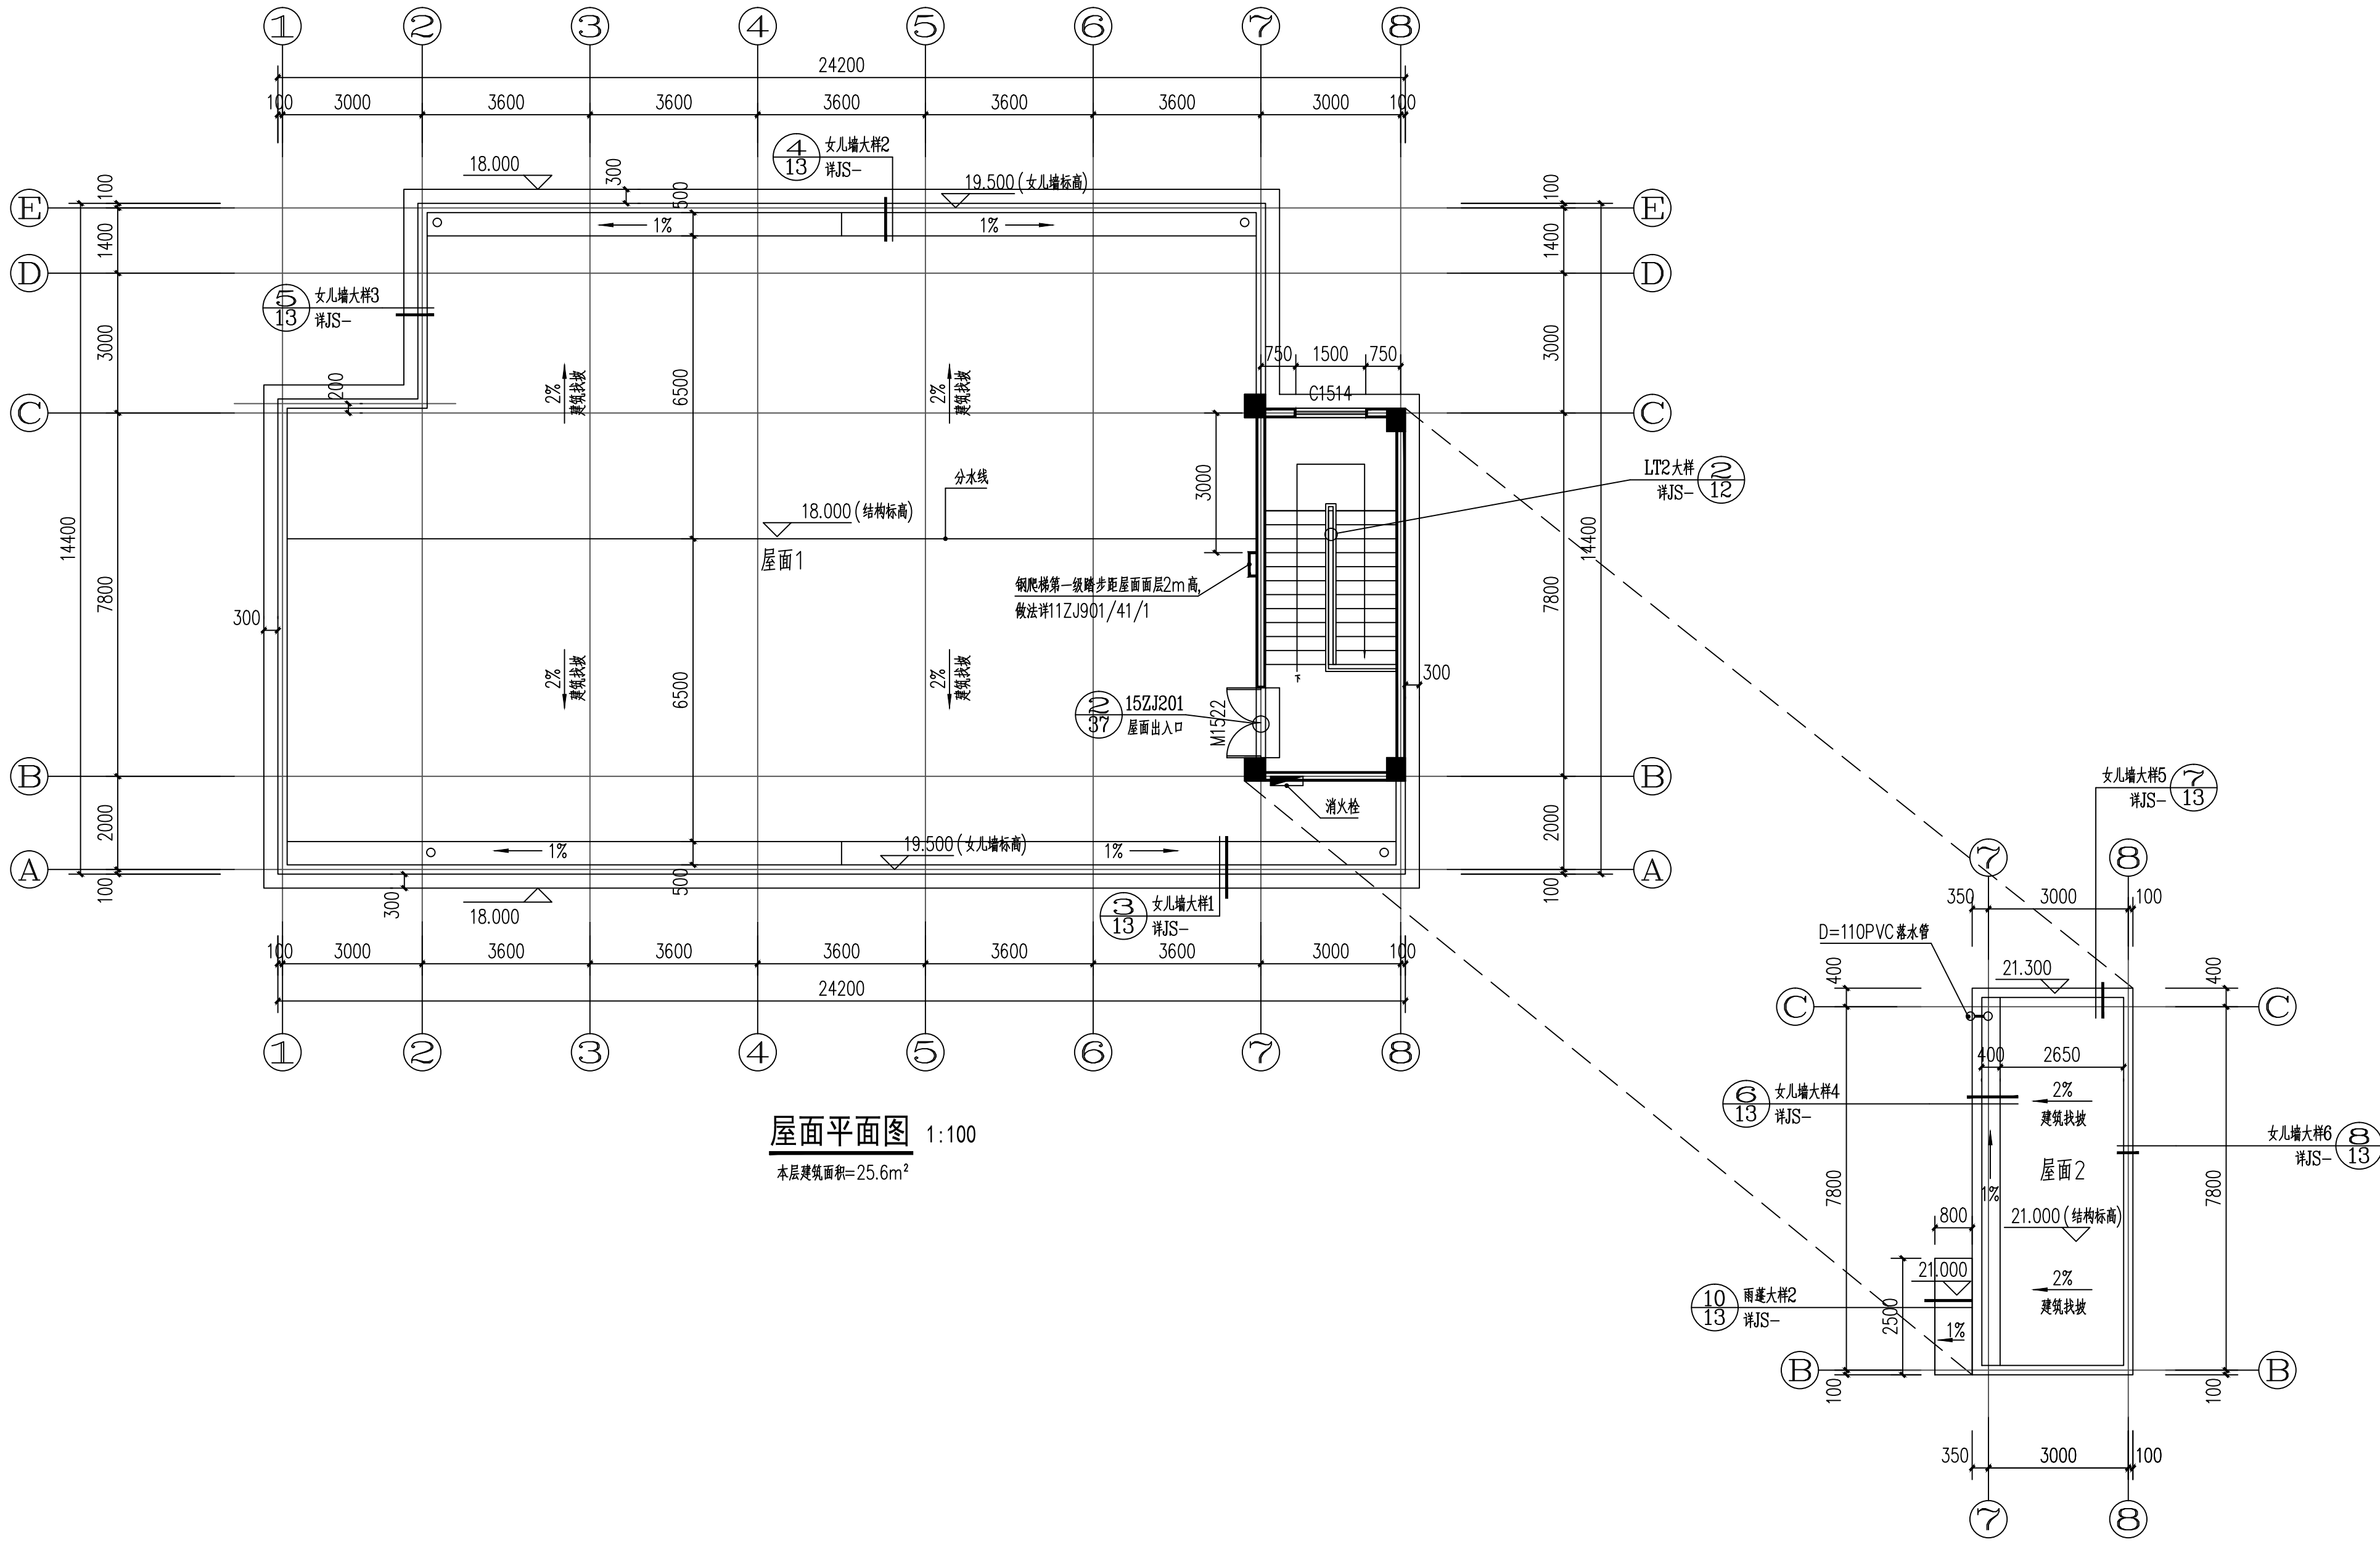


说明:

- 泛水做法详15ZJ201 $\textcircled{\frac{1}{36}}$ 。
- 除注明外,本图位于屋面上的砖砌墙体底部均设置350高C20细石砼墙,宽度同墙厚。
- 屋面溢流口的大小、定位及做法详水施与结施图。

广西银星建设工程管理有限公司 GUANGXI YINXING CONSTRUCTION ENGINEERING MANAGEMENT CO., LTD						建 设 单 位 防城港市防城区教育局			
 建筑行业（建筑工程）乙级 市政行业（道路、给水、排水）丙级 证书编号：A245003375						工 程 名 称 防城区江山中学学生宿舍楼工程			
设 计				审 核		图 名	屋面平面图	设计号	2025-YX03-02
校 对				项目负责人				图 别	建 施
专业负责人				审 定				图 号	JS-06
								日 期	2025. 03

暖通	给排水	电气	工艺	自控
建筑	结构	电气	暖通	给排水
暖通	给排水	电气	工艺	自控
暖通	给排水	电气	工艺	自控

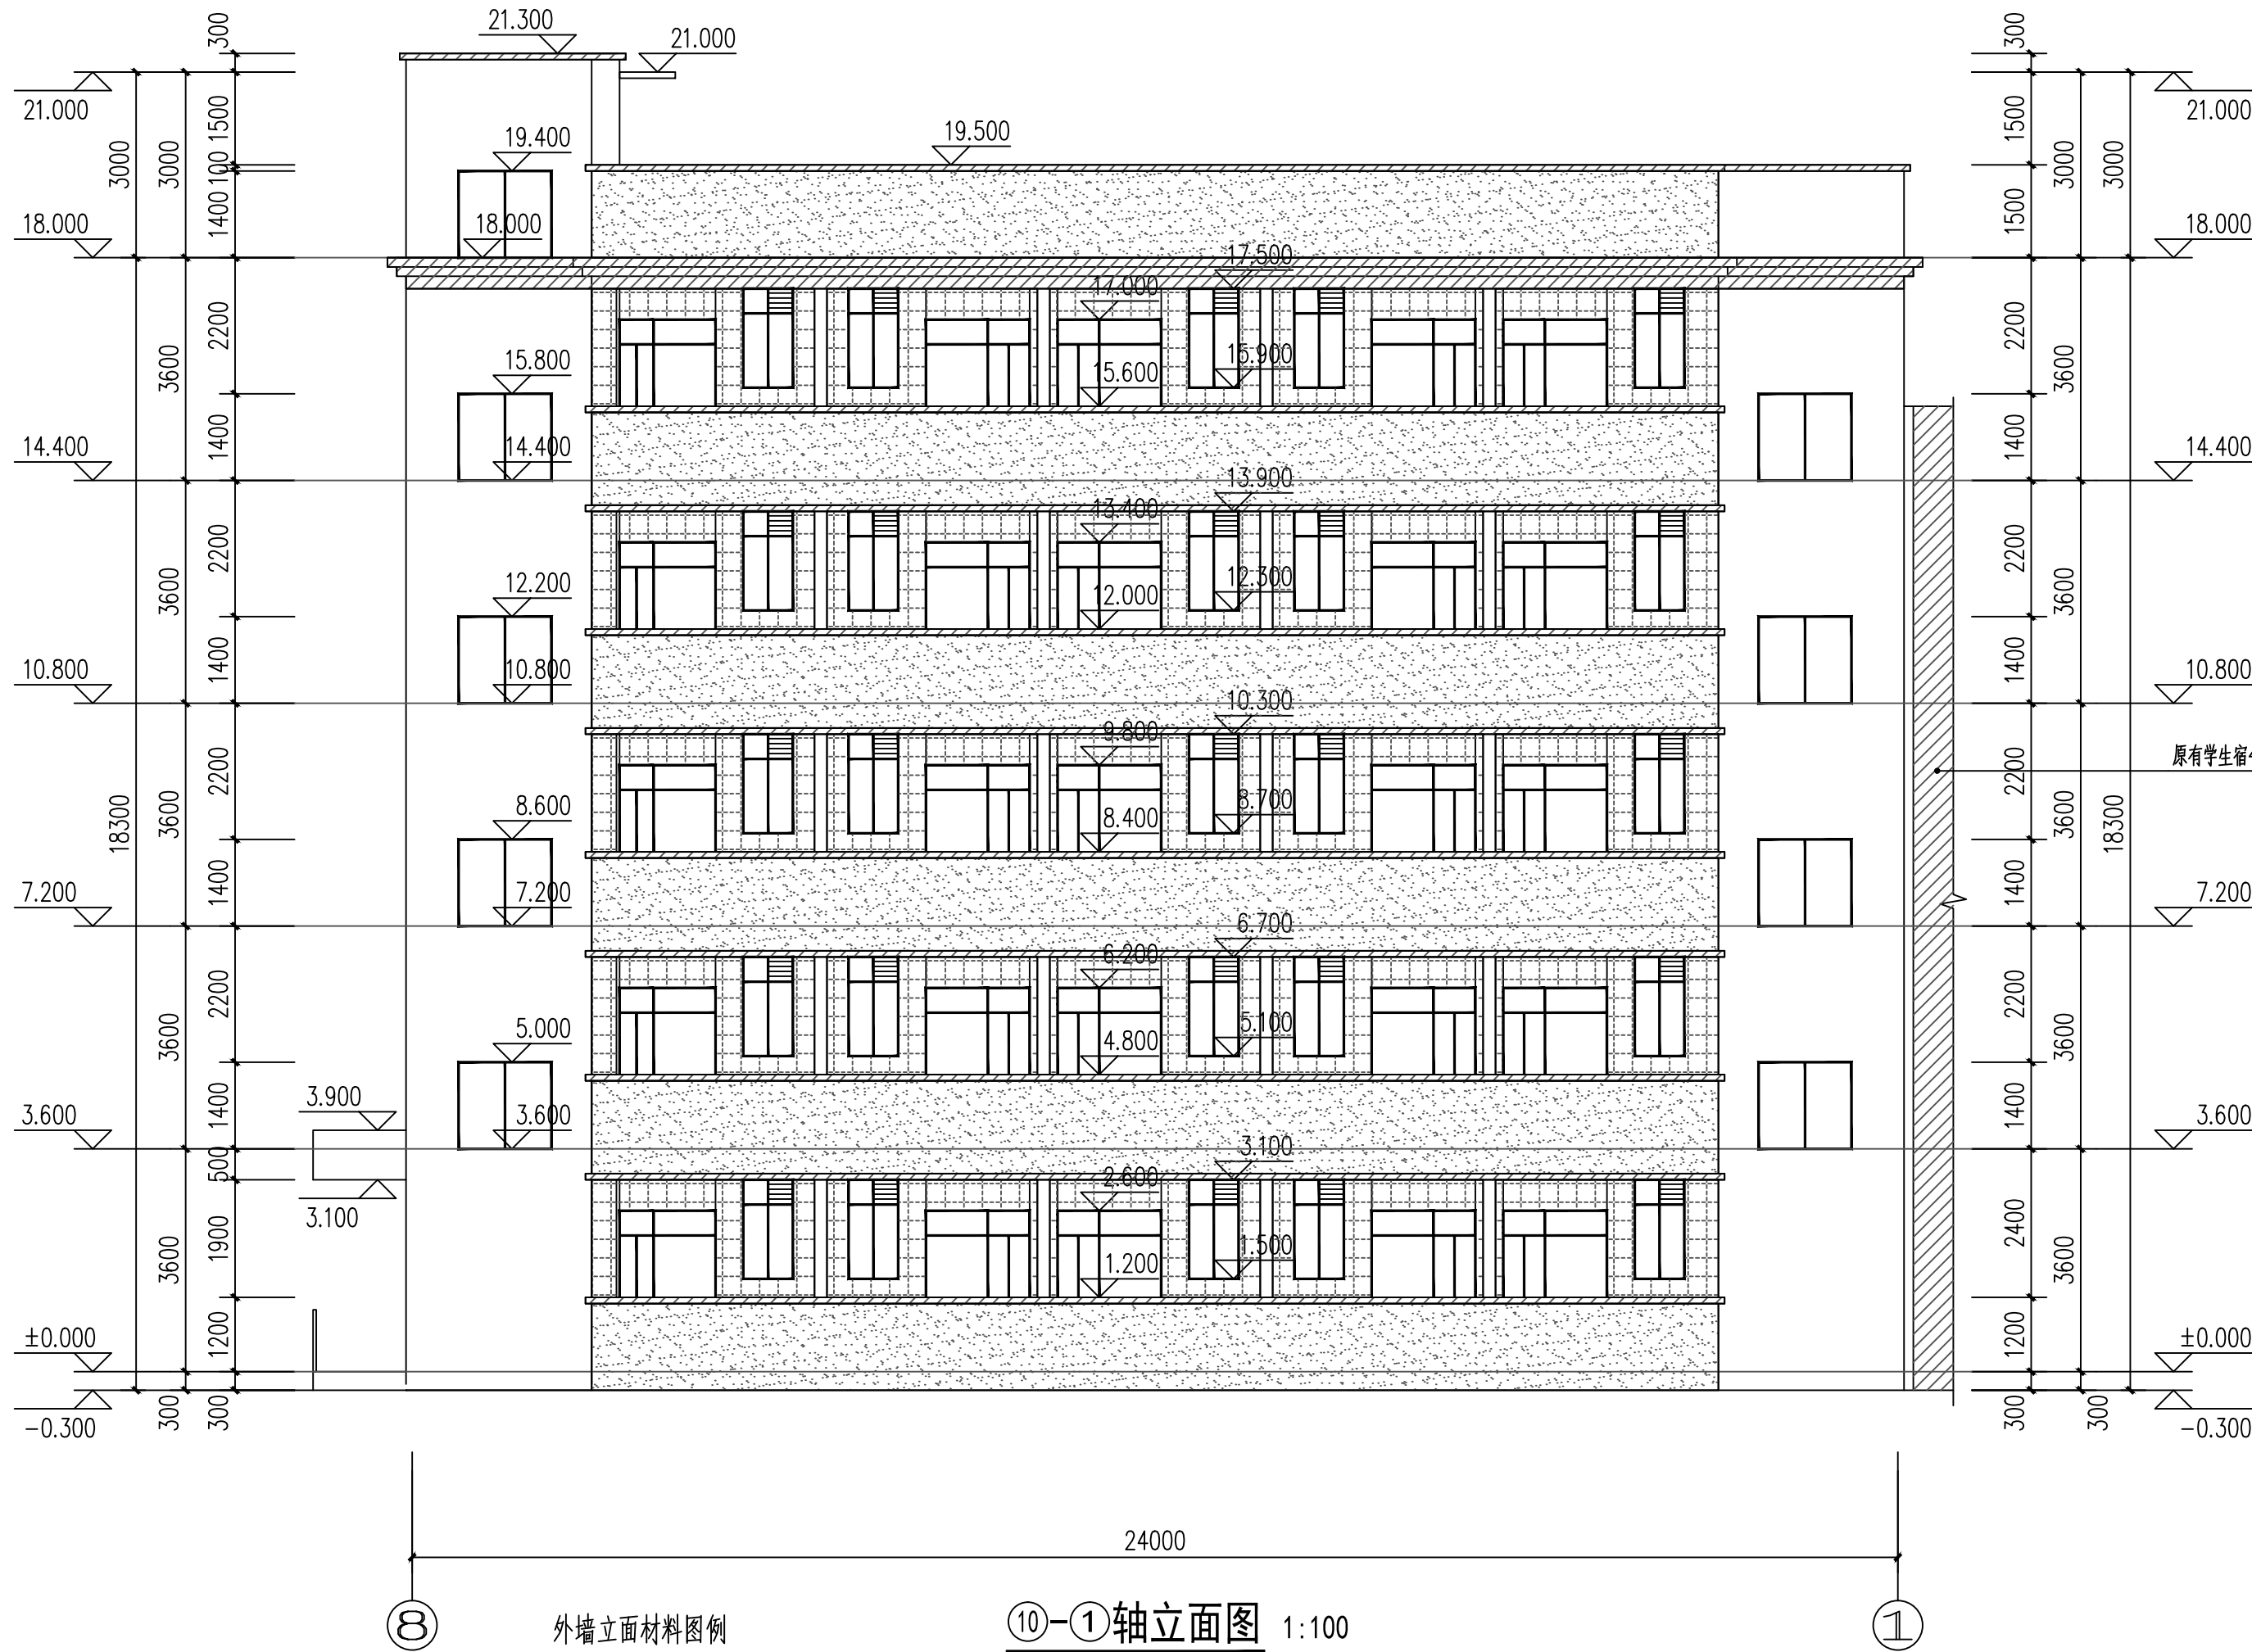


外墙立面材料图例


- 灰色涂料
- 橙红色涂料
- 淡黄色涂料
- 墙面砖

⑩-①轴立面图 1:100

注：立面颜色由甲方最终确定。



广西银星建设工程管理有限公司 GUANGXI YINXING CONSTRUCTION ENGINEERING MANAGEMENT CO., LTD						建设单位		防城港市防城区教育局	
 建筑行业（建筑工程）乙级 市政行业（道路、给水、排水）丙级						工程名称		防城区江山中学学生宿舍楼工程	
证书编号：A245003375						图 			


暖通	给排水	工艺	目录
建筑	结构	电气	暖通

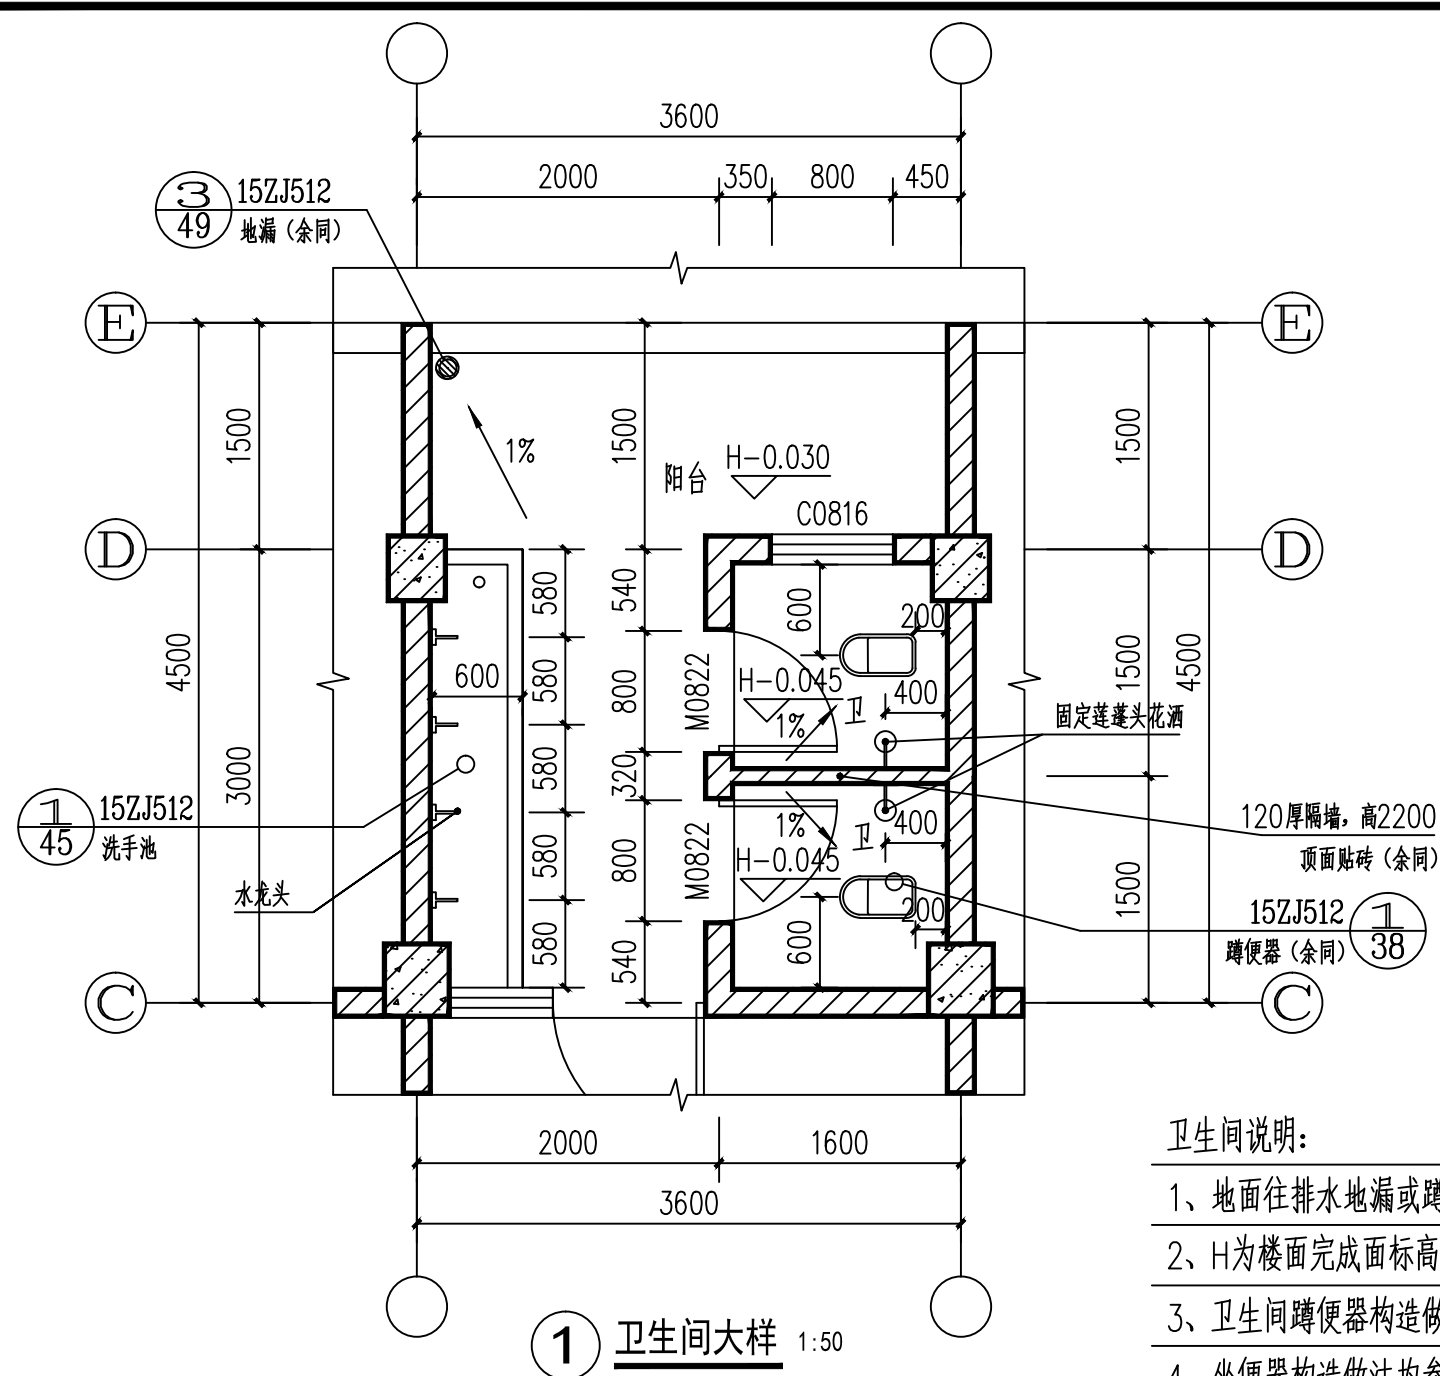



卫生间说明:

- 1、地面往排水地漏或蹲位处找1%坡度,地漏位置详见水施图。
- 2、H为楼面完成面标高。
- 3、卫生间蹲便器构造做法均参见15ZJ512 (38)
- 4、坐便器构造做法均参见15ZJ512 (39)
- 5、地漏详15ZJ512 (39)
- 6、卫生间洗脸盆做法参15ZJ512 (45)
- 7、卫生间窗选用磨砂玻璃。
- 8、本图所有卫生间洁具均选用成品。

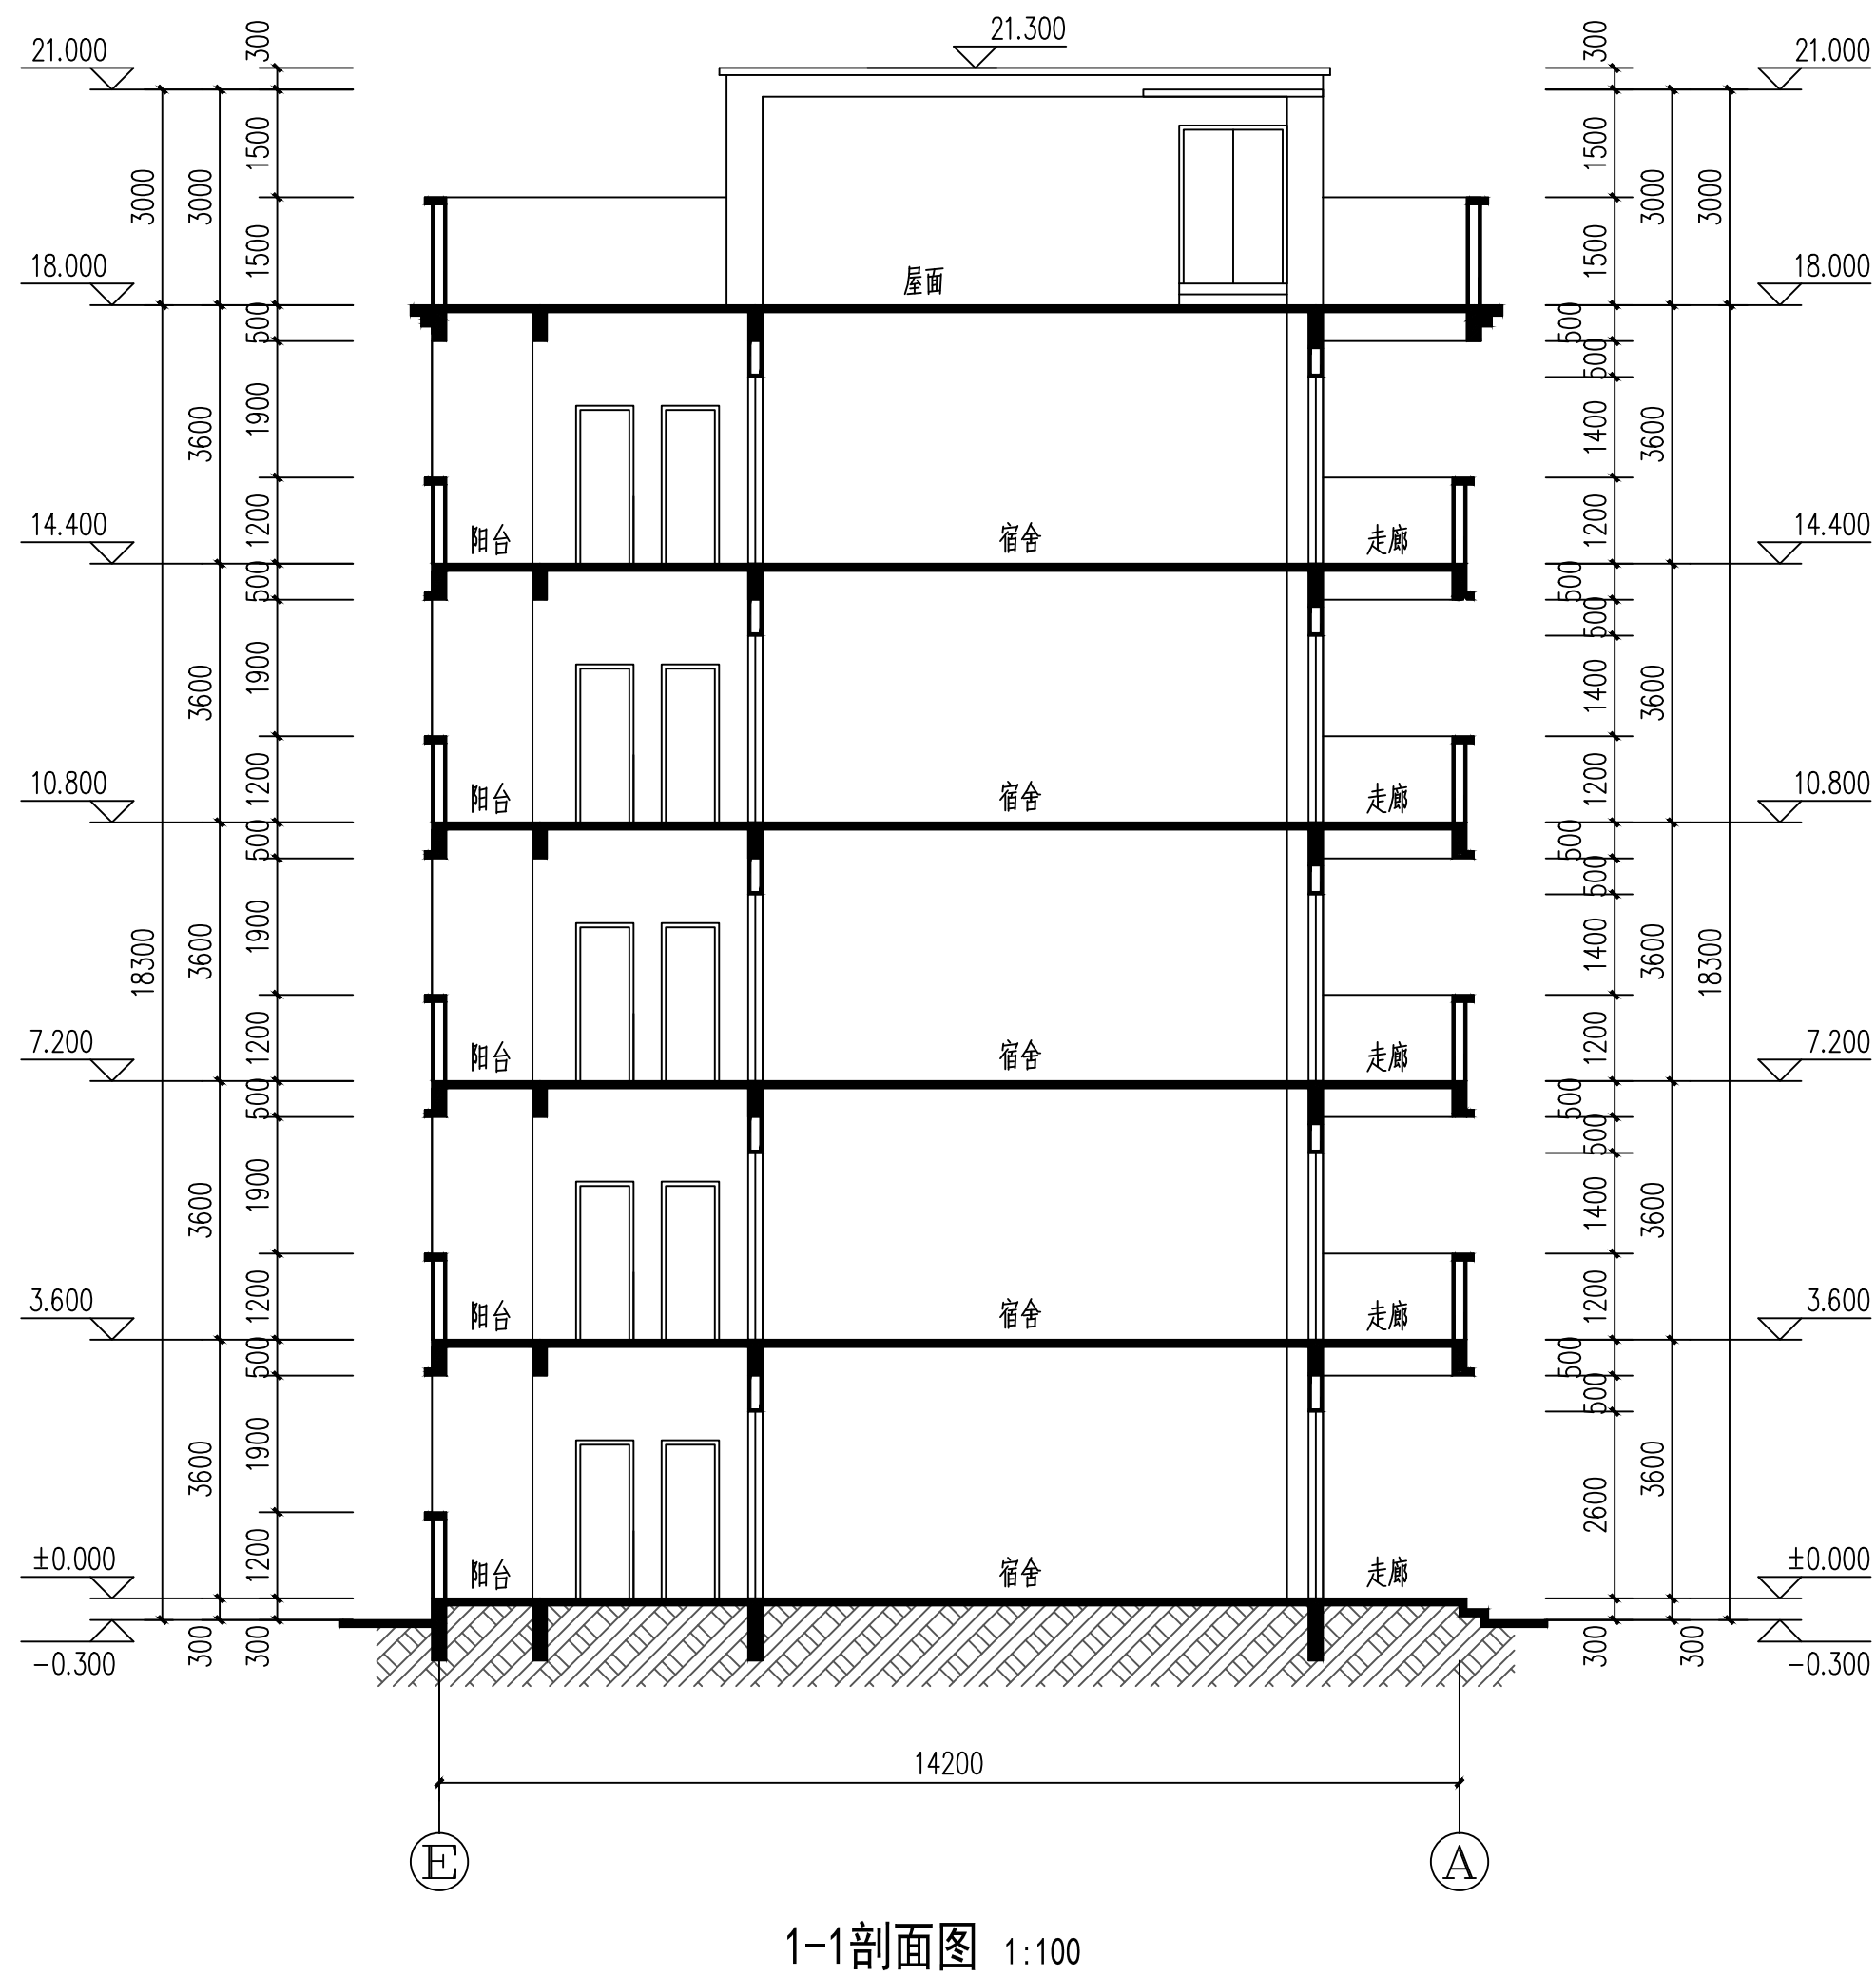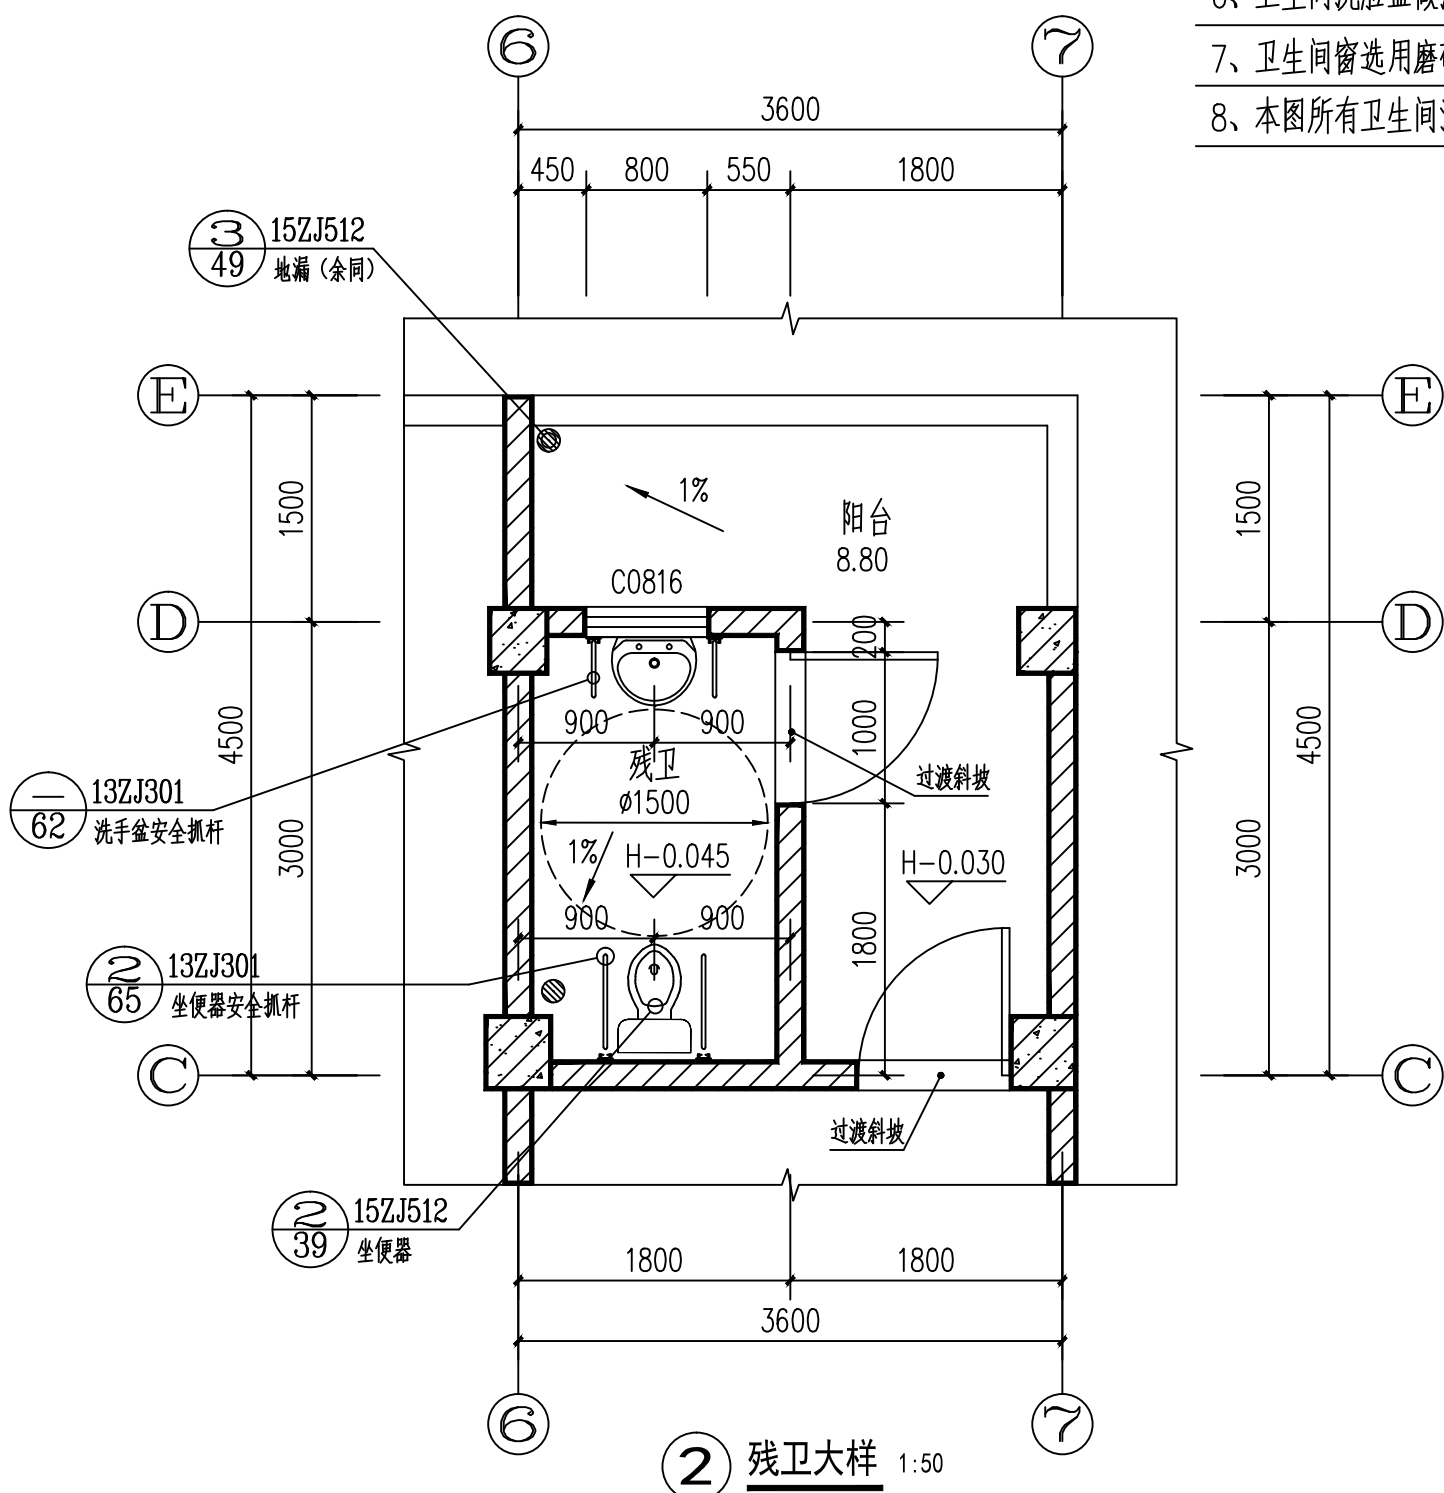



广西银星建设工程管理有限公司				建 设 单 位		防城港市防城区教育局	
GUANGXI YINXING CONSTRUCTION ENGINEERING MANAGEMENT CO., LTD				工 程 名 称		防城区江山中学学生宿舍楼工程	
<div> 建筑行业（建筑工程）乙级 市政行业（道路、给水、排水）丙级</div> <div>水利行业 行业丙级 证书编号：A245003375</div>				图 			


气	构	筑
通	电	结

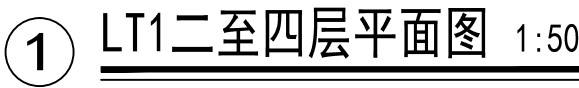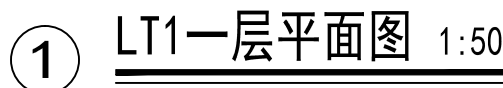


- 1、本楼梯栏杆采用热镀锌钢管，做法参照20ZJ401/30/C4。（三类栏杆）。
- 2、楼梯栏杆扶手起步，做法参照20ZJ401/68/15。
- 3、楼梯栏杆扶手与墙、柱连接，做法参照20ZJ401/74/4。
- 4、楼梯间所有窗台高低于900的窗户均做防护栏杆，防护栏杆高1100，做法参照20ZJ401/63/3。
- 5、楼梯踏步面应采用成品防滑面踏步防滑条。
- 6、热镀锌钢管楼梯栏杆扶手高度1100，楼梯栏杆垂直杆件间净空不应大于0.11m。扶手上下高度 $\geq 50\text{mm}$ 的防高度突出物，满足防攀爬防滑措施。
- 7、防护栏杆最薄弱处承受的最小水平推力应不小于 1.5kN/m 。

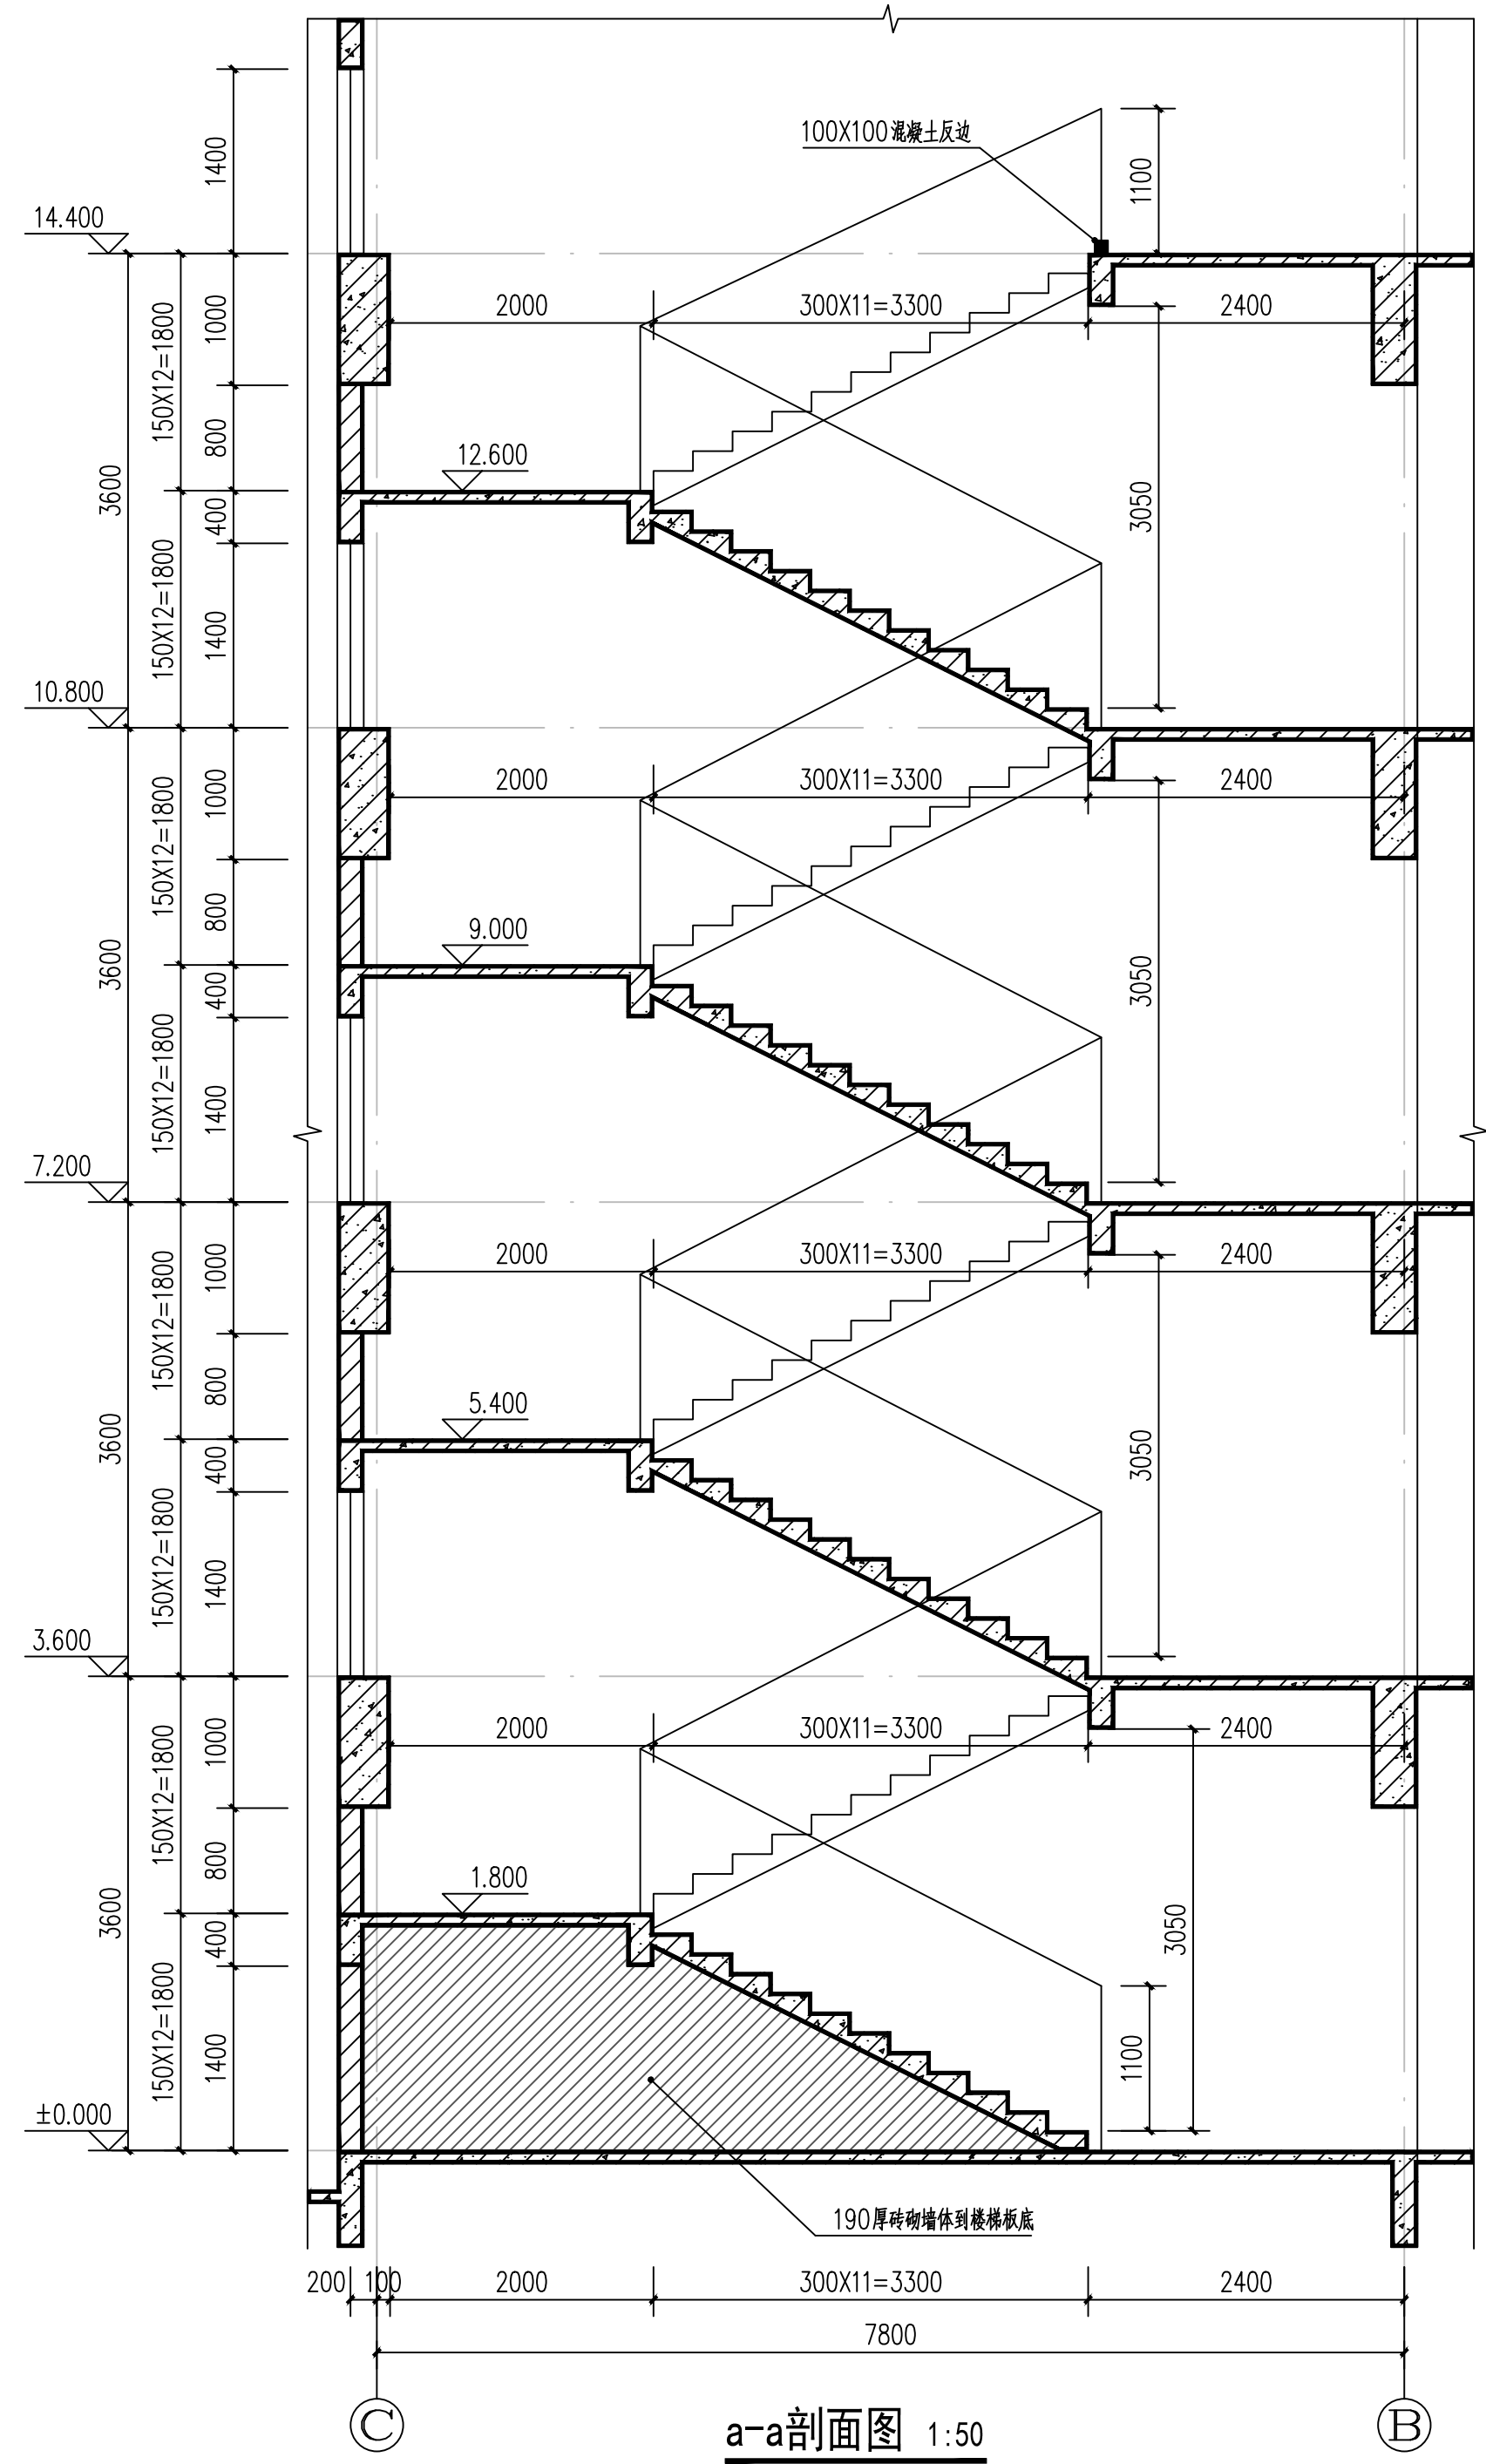


广西银星建设工程管理有限公司 GUANGXI YINXING CONSTRUCTION MANAGEMENT CO., LTD				建设单位 防城港市防城区教育局		
 建筑行业（建筑工程）乙级 市政行业（道路、桥梁、给水、排水）丙级 水利行业 行业四级 证书编号：A219003335				工程名称 防城区江山中学学生宿舍楼工程		
设计			审核	图 名 楼梯大样一	设计号	2025-YX03-02
校对			项目负责人		图别	建 施
					图号	JS-11
专业负责人			审 定		日期	2025.03

广西银星建设工程管理有限公司 GUANGXI YINXING CONSTRUCTION MANAGEMENT CO.,LTD			建设单位 防城港市防城区教育局			
 建筑行业（建筑工程）乙级 水利行业 行业丙级 市政行业（道路、给水、排水工程） 证书编号：A215000375			工程名称 防城区江山中学学生宿舍楼工程			
设计		审核	图名	楼梯大样二	设计号	2025-YX03-02
校对		项目负责人			图别	建施
					图号	JS-12
专业负责人		审定			日期	2025.03


暖通	给排水	电气	弱电
建筑	结构	电气	暖通
暖通	给排水	电气	弱电
建筑	结构	电气	暖通

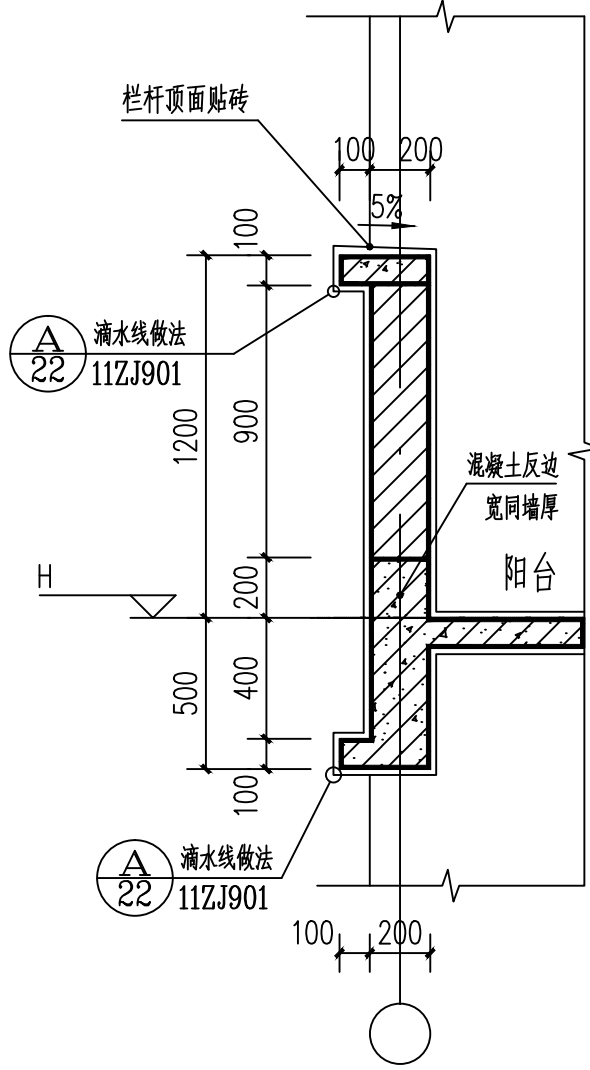

① 栏杆大样1 1:25

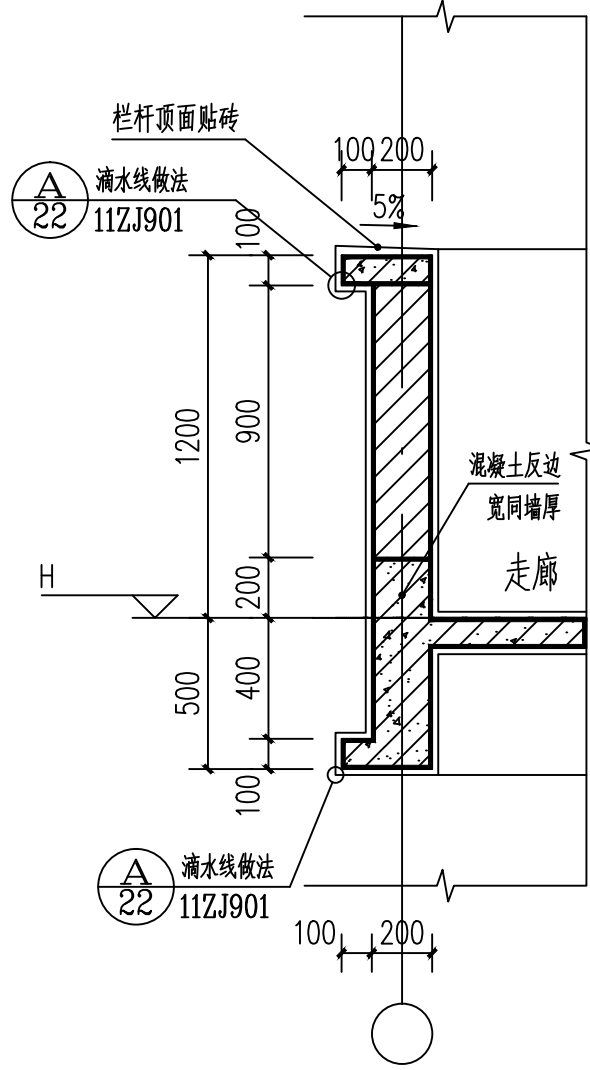


② 栏杆大样2 1:25

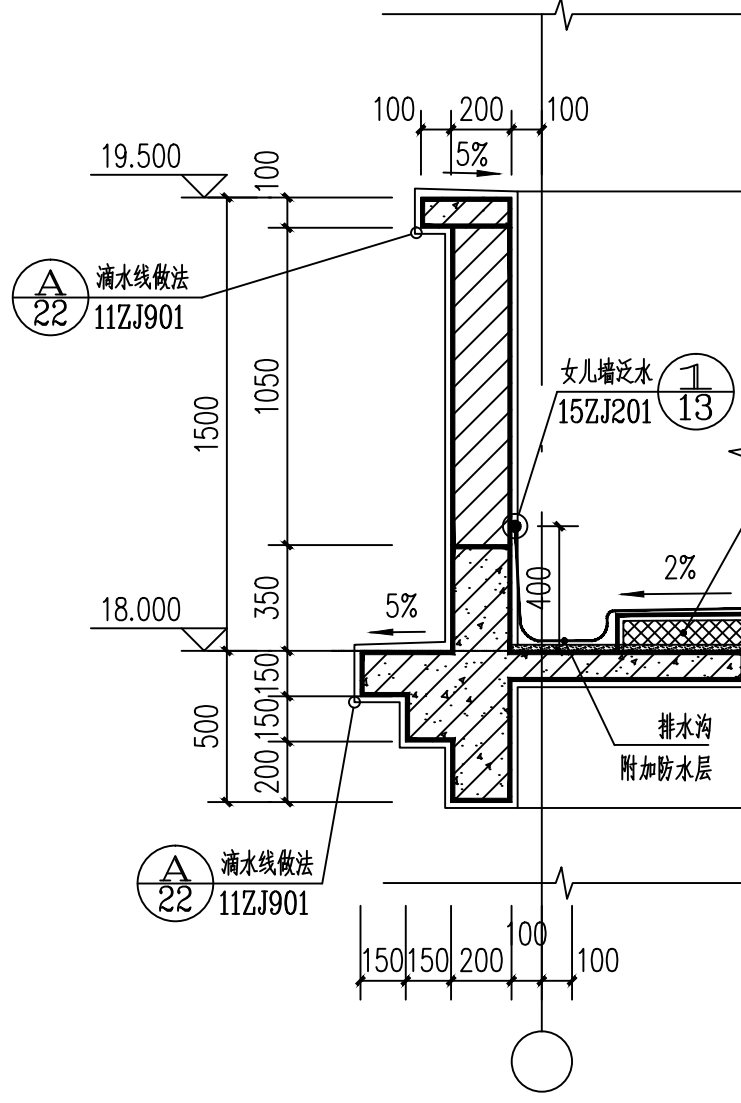


③ 女儿墙大样1 1:25

注：女儿墙顶及内侧防水层与外墙一致，面层为10厚1:2水泥砂浆抹面压光。

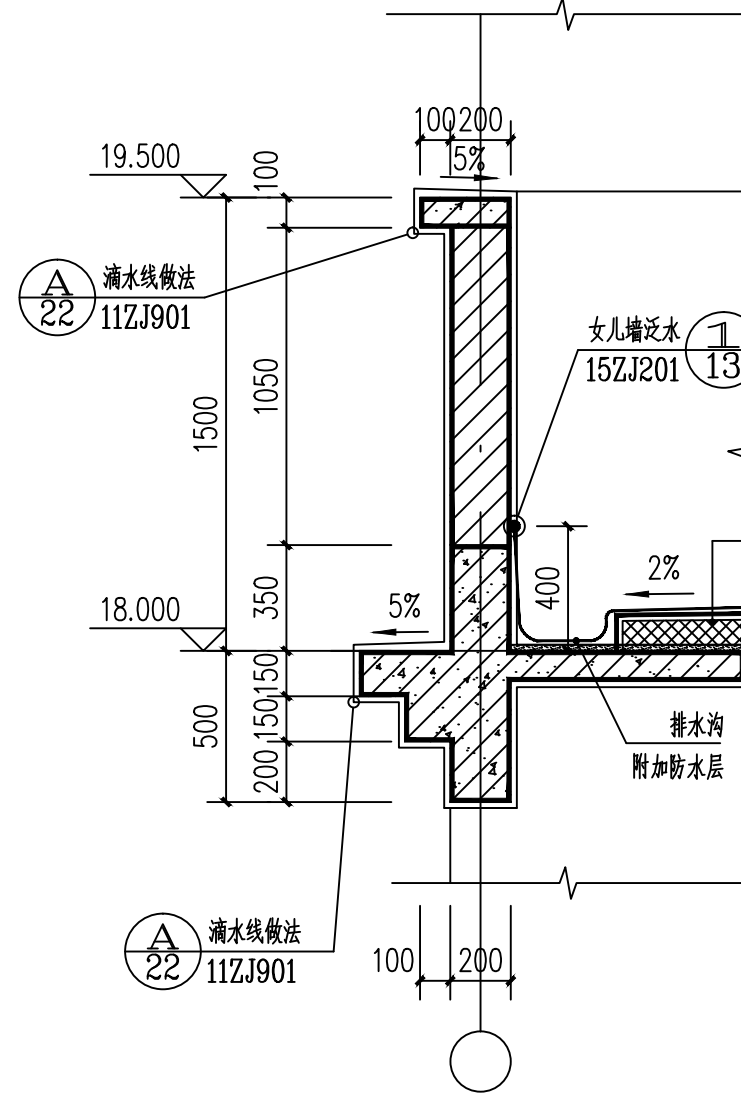


④ 女儿墙大样2 1:25

注：女儿墙顶及内侧防水层与外墙一致，面层为10厚1:2水泥砂浆抹面压光。

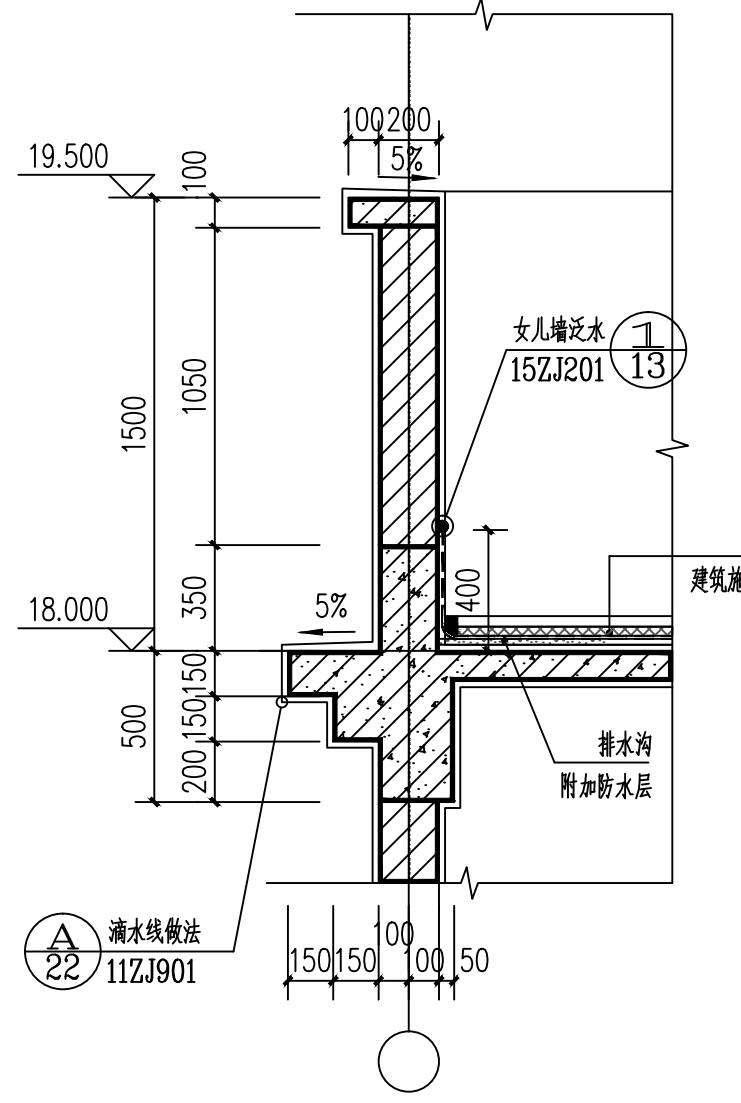


⑤ 女儿墙大样3 1:25

注：女儿墙顶及内侧防水层与外墙一致，面层为10厚1:2水泥砂浆抹面压光。

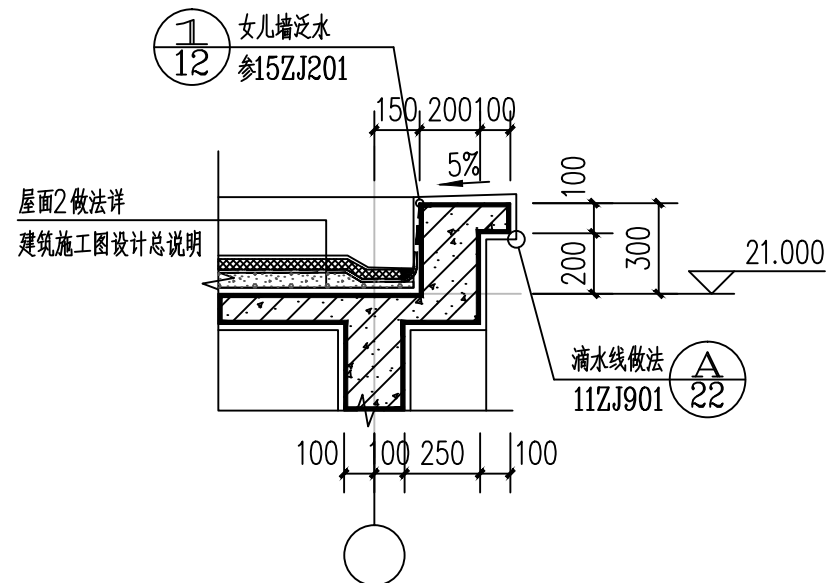


⑥ 女儿墙大样4 1:25

注：女儿墙顶及内侧防水层与外墙一致，面层为10厚1:2水泥砂浆抹面压光。

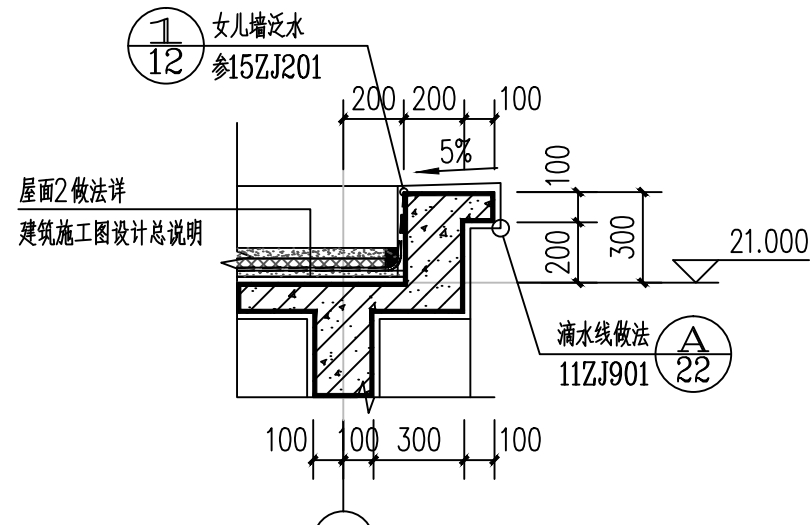


⑦ 女儿墙大样5 1:25


注：女儿墙顶及内侧防水层与外墙一致，面层为10厚1:2水泥砂浆抹面压光。

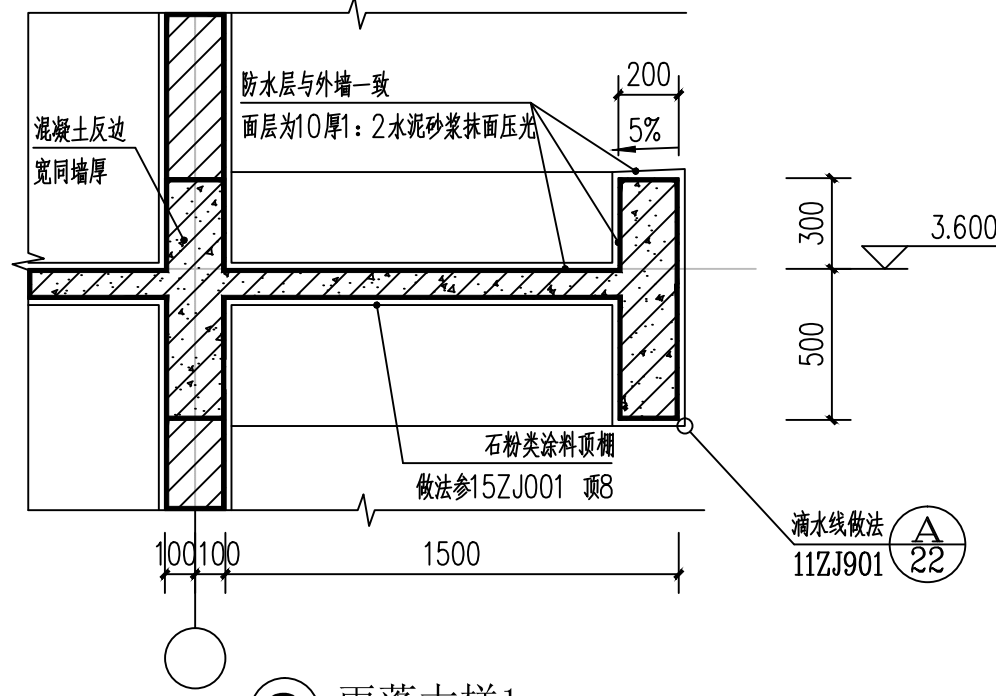

⑨ 雨蓬大样1 1:25

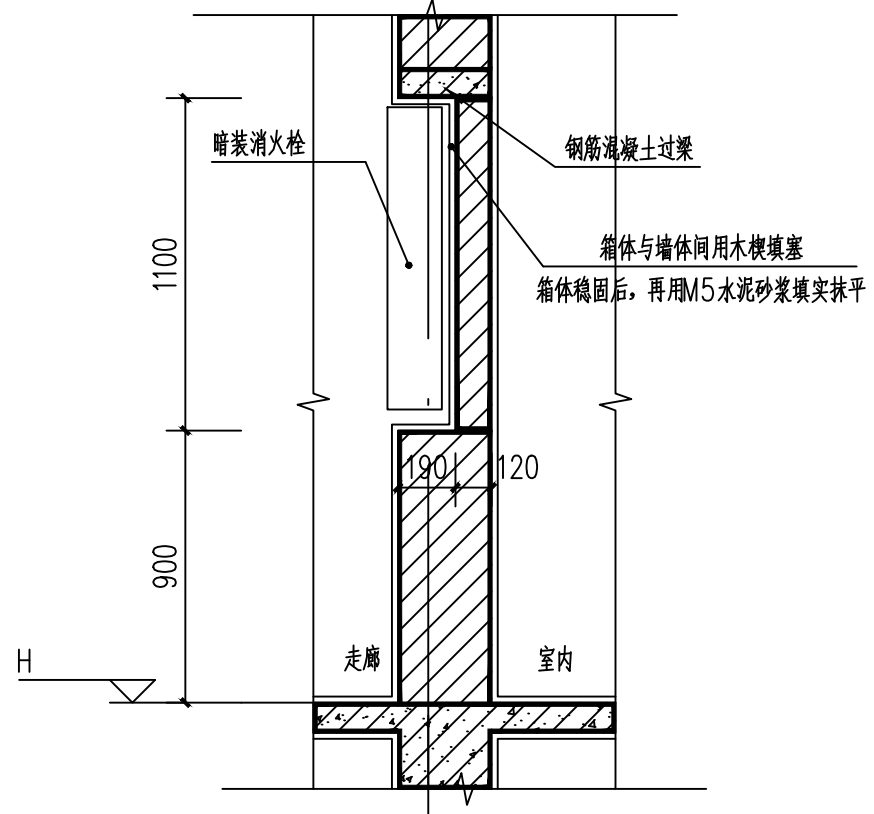


⑪ 消防栓大样 1:25

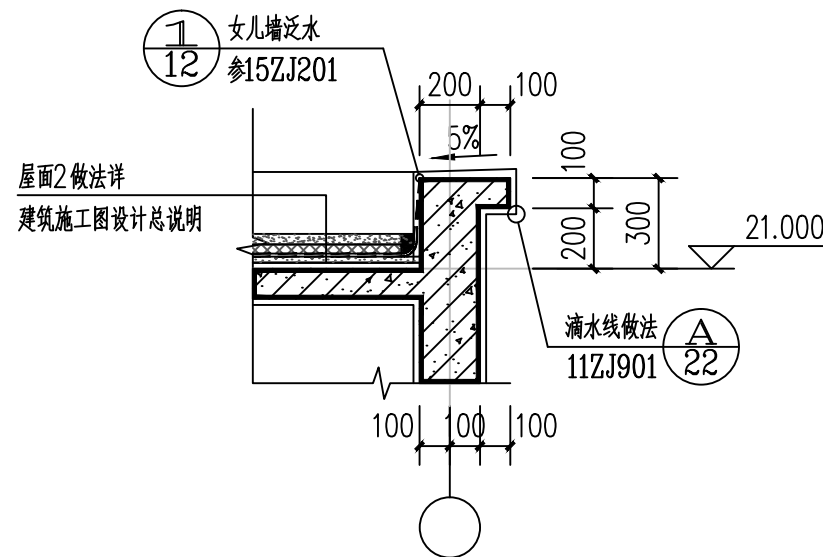


⑧ 女儿墙大样6 1:25

注：女儿墙顶及内侧防水层与外墙一致，面层为10厚1:2水泥砂浆抹面压光。

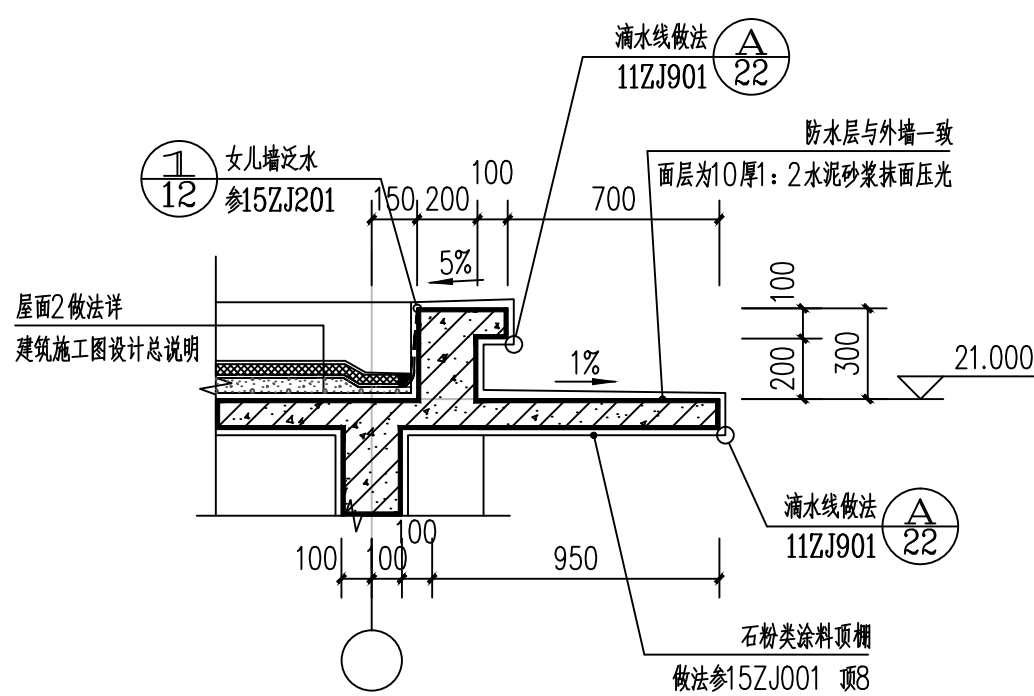












⑩ 雨蓬大样2 1:25

注：女儿墙顶及内侧防水层与外墙一致，面层为10厚1:2水泥砂浆抹面压光。

广西银星建设工程管理有限公司 GUANGXI YINXING CONSTRUCTION ENGINEERING MANAGEMENT CO., LTD						建 设 单 位 防城港市防城区教育局			
 建筑行业（建筑工程）乙级 市政行业（道路、给水、排水）丙级 证书编号：A245003375						工 程 名 称 防城区江山中学学生宿舍楼工程			
设计				审 核		图 名 节点大样		设计号	2025-YX03-02
校 对				项目负责人				图 别	建 施
专业负责人				审 定				图 号	JS-13
								日 期	2025. 03

暖通	给排水	电气	工艺	设备

建筑	结构	电气	暖通

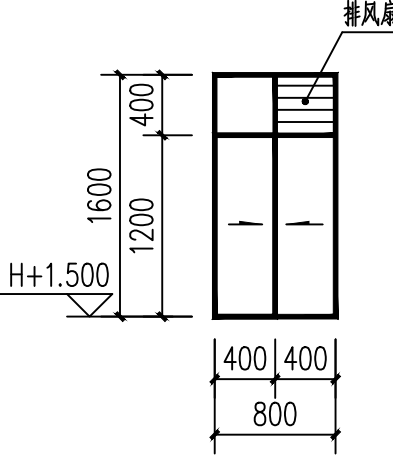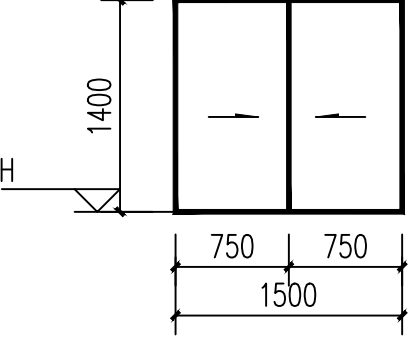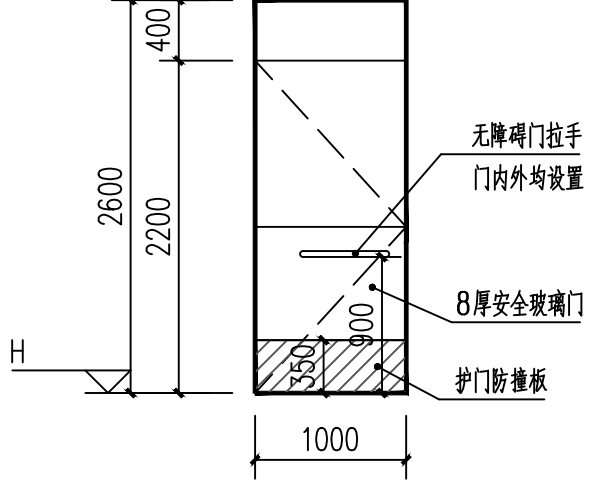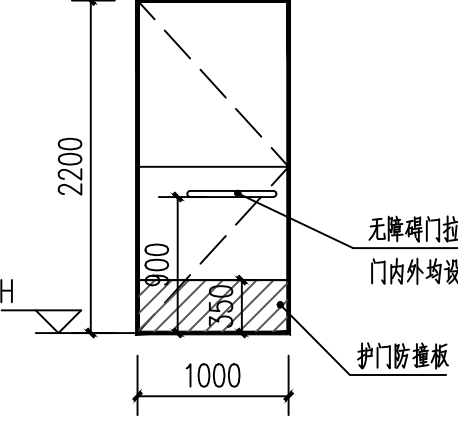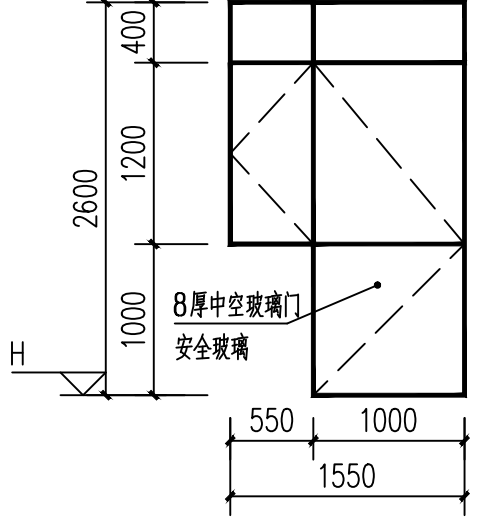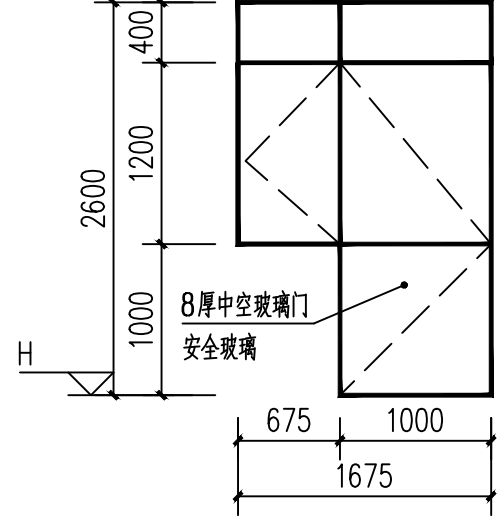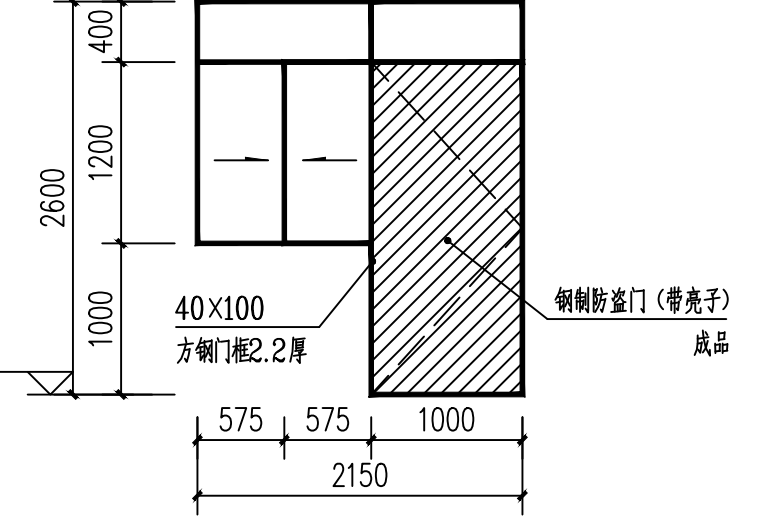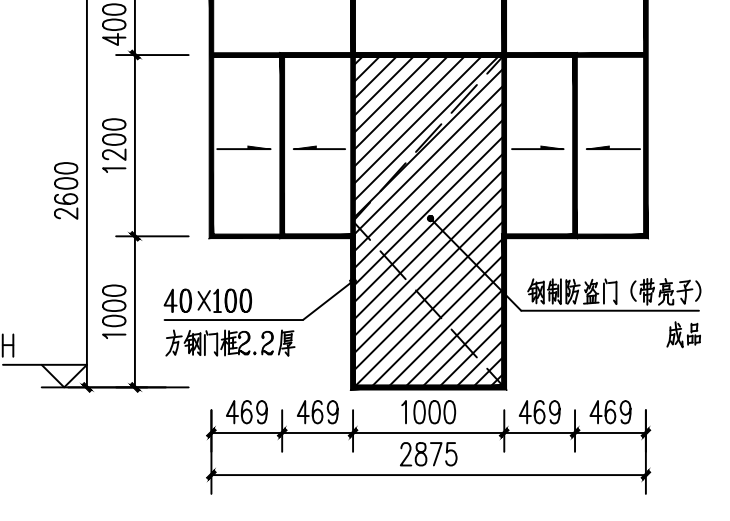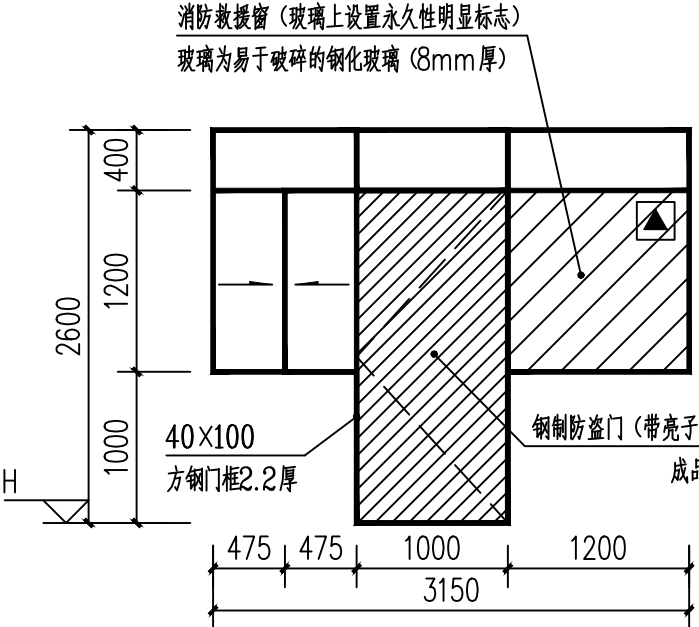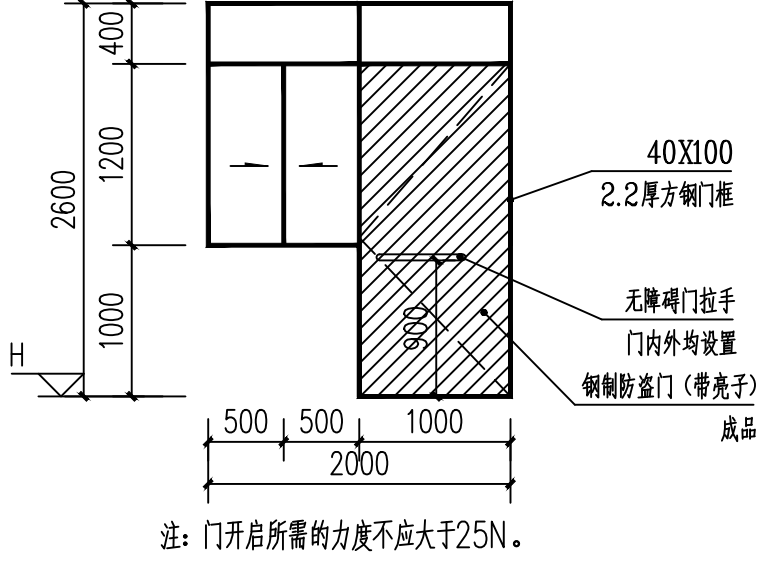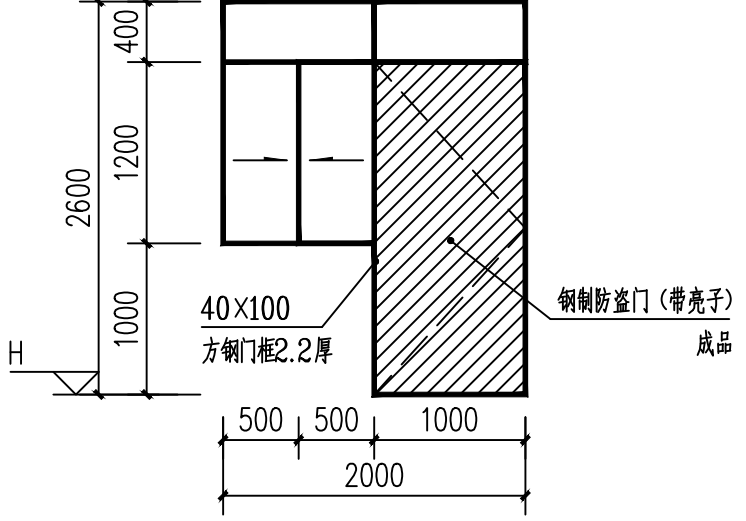				 <p>注：门开启所需的力度不应大于25N。</p>		 <p>注：门开启所需的力度不应大于25N。</p>					
门窗编号：C0816	比例：1：50	门窗编号：C1514	比例：1：50	门窗编号：M1026	比例：1：50	门窗编号：M1022	比例：1：50	门窗编号：MLC1526	比例：1：50	门窗编号：MLC1626	比例：1：50
开启面积：0.48m ²	开启位置：卫生间	开启面积：1.05m ²	开启位置：楼梯间	开启面积：2.2m ²	开启位置：无障碍宿舍	开启面积：2.2m ²	开启位置：残卫	开启面积：2.86m ²	开启位置：阳台	开启面积：3.01m ²	开启位置：阳台
				 <p>消防救援窗（玻璃上设置永久性明显标志） 玻璃为易于破碎的钢化玻璃（8mm厚）</p>		 <p>注：门开启所需的力度不应大于25N。</p>					
门窗编号：MLC2126	比例：1：50	门窗编号：MLC2826	比例：1：50	门窗编号：MLC3126	比例：1：50	门窗编号：MLC2026a	比例：1：50	门窗编号：MLC2026	比例：1：50		
开启面积：2.89m ²	开启位置：走廊	开启面积：3.33m ²	开启位置：走廊	开启面积：2.77m ²	开启位置：走廊	开启面积：2.8m ²	开启位置：无障碍宿舍	开启面积：2.8m ²	开启位置：走廊		


门窗说明：

- 铝合金门窗、玻璃幕墙的制作，安装均应由有资质的专业公司承担。
- 建筑外门窗抗风压性能分级为3级，气密性能为6级，（玻璃幕墙为3级），水密性能为3级，保温性能为3级，隔声性能为3级。
- 门窗玻璃选用应遵照《建筑玻璃应用技术规程》JGJ113和《建筑安全玻璃管理规定》发改运行〔2003〕2116号及地方主管部门的有关规定。
- 门窗安装应满足其强度、热工、声学及安全等技术要求，均需现场实测后方可加工安装。
- 门窗立樘：除注明外，外门窗立樘墙中，内门双向平开门立樘墙中，单向平开门立樘开启方向墙面平；
- 门窗五金：除已注明外，均用不锈钢件，按标准图和预算定额规定的中档零配件配齐，门锁由业主定。
- 所有门窗除注明外，门垛均为120（C20素砼捣制）或平墙边，窗均居墙中。卫生间门安装时，门扇宜高出地面20mm。
- 窗台低于900的窗均做不锈钢护栏杆，总高不少于1000，详见20ZJ401/63/3。
- 铝合金推拉窗采用90系列，窗框采用普通铝合金，壁厚≥1.8mm，铝合金门的壁厚≥2.2mm 铝合金型材颜色为深灰色。外窗玻璃采用普通铝合金+Low-E无色中空玻璃（6+9A+6）；
- 门窗与墙体连接，每边固定点不少于三个且间距不大于700。
- 门窗的单块玻璃面积超过1.5平方米时需改用安全玻璃，底边离地小于500的玻璃应用安全玻璃。安全玻璃厚度为8mm。
- 门窗开启线表示方法：实线表示外开，虚线表示内开，实线加虚线表示双向开启，箭头表示推拉门窗，未标明开启方向的窗扇为固定窗扇。
- 门窗表中尺寸均为洞口尺寸，门窗数量和尺寸须由甲方与厂家最后确认，施工中以实际尺寸为准；本套图仅提供门窗分格立面图，门窗立面均表示洞口尺寸，门窗加工尺寸要按照装修面厚度由承包商予以调整。
- 除特别注明外，所有铝合金窗采用90系列，窗框采用普通铝合金，壁厚≥1.8mm，铝合金门的壁厚≥2.2mm，铝合金型材颜色为深灰色。外窗玻璃采用Low-E无色中空玻璃（6+9A+6）。
- 所有门、窗个数按本图实际数量。
- 铝合金推拉门、推拉窗扇设置防止从室外侧拆卸的装置，推拉窗用于外墙时设置防止窗扇向室外脱落的装置，并且严格按《铝合金门窗工程技术规范》JGJ214-2010执行。
- 门窗生产厂家应由建设单位、设计及施工三方共同认可，厂家负责提供安装详图并配套提供五金配件。预埋件位置视产品而定。但每边不得少于两个。

门窗表

类型	设计编号	洞口尺寸(mm)	数量				窗通风面积	选用型号	备注
			1层	2-5层	屋面	合计			
普通门	M1522	1500X2200			1	1		专业厂家生产安装	成品钢制防盗门
	M0822	800X2200	8	10X4=40		48		专业厂家生产安装	成品铝合金卫生间门
	M1026	1000X2600	1			1		详门窗大样	普通铝合金窗+Low-E中空玻璃
	M1022	1000X2200	1			1		详门窗大样	普通铝合金窗+Low-E中空玻璃
防火门	丙FM0722	750X2200	1	1X4=4		5		成品丙级防火门	消防部门认可产品
门连窗	MLC1526	1550X2600		1X4=4		4	2.86m ²	详门窗大样	普通铝合金窗+Low-E中空玻璃（6+9A+6）
	MLC1626	1675X2600	4	4X4=16		20	3.01m ²	详门窗大样	普通铝合金窗+Low-E中空玻璃（6+9A+6）
	MLC2026	2000X2600		1X4=4		4	2.8m ²	详门窗大样	普通铝合金窗+Low-E中空玻璃（6+9A+6）
	MLC2026a	2000X2600	1			1	2.8m ²	详门窗大样	普通铝合金窗+Low-E中空玻璃（6+9A+6）
	MLC2126	2150X2600	1	1X4=4		5	2.89m ²	详门窗大样	普通铝合金窗+Low-E中空玻璃（6+9A+6）
	MLC2826	2875X2600	1	1X4=4		5	3.33m ²	详门窗大样	普通铝合金窗+Low-E中空玻璃（6+9A+6）
	MLC3126	3150X2600	2	2X4=8		10	2.77m ²	详门窗大样	普通铝合金窗+Low-E中空玻璃（6+9A+6）
铝合金窗	C0816	800X1600	5	5X4=20		25	0.48m ²	详门窗大样	普通铝合金窗+磨砂玻璃
	C1514	1500X1400		2X4=8	1	9	1.05m ²	详门窗大样	普通铝合金窗+Low-E中空玻璃（6+9A+6）

注：建筑外窗可开启的有效通风换气面积均已满足DBJ/45-096-2019相关规范要求。

广西银星建设工程管理有限公司 GUANGXI YINXING CONSTRUCTION ENGINEERING MANAGEMENT CO., LTD						建设单位	防城港市防城区教育局			
 建筑行业（建筑工程）乙级 水利行业 行业丙级 市政行业（道路、给水、排水）丙级 证书编号：A245003375						工程名称	防城区江山中学学生宿舍楼工程			
设计			审核			图名	门窗表 门窗大样	设计号	2025-YX03-02	
校对			项目负责人					图别	建施	
								图号	JS-14	
专业负责人			审定					日期	2025.03	