


防火分区编号	功能	分区面积 (m ²)	设计疏散宽度 (m)	计算宽度 (m)	换算系数
第一防火分区	教学	908.3	1.8×1.8+1.5=5.1	331/100×1.05=3.31	100人/m, 换算系数1.05

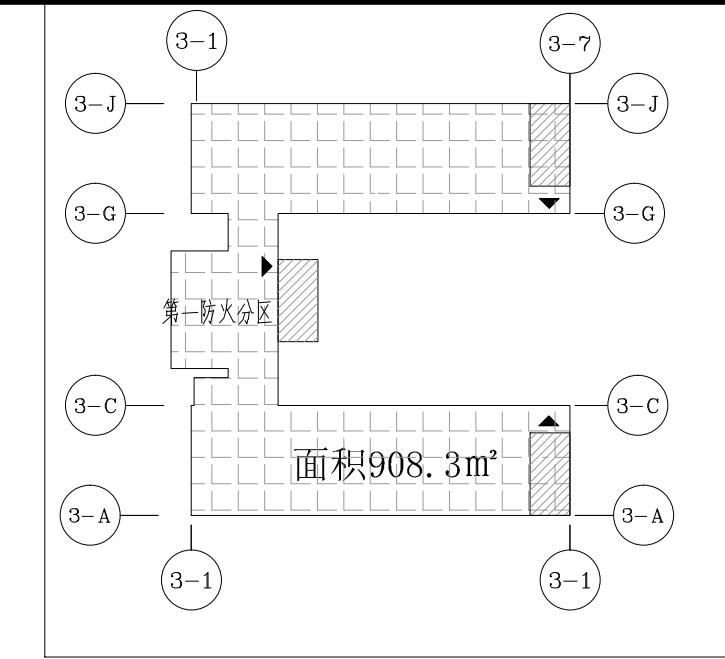

层数表		
楼层	层高(H)	标高
首层	3.600	0.000
二层	3.600	3.600
三层	3.600	7.200
四层	3.600	10.800
五层	3.600	14.400
屋脊线		18.000
屋脊线		21.600

房间标高关系表		
名称	建筑标高	结构标高
教室、办公室等	H	H-0.05
1F走廊 (指开始处以外)	H-0.020 (最高点)	H-0.100
2~5F走廊	H-0.020 (最高点)	具体详结构
前厅防护栏的顶面	H	H-0.050
卫生间防护栏的顶面	H-0.020 (最高点)	具体详结构
地下室	H-0.020 (门口处)	H-0.400


图例			
	微型式空调主机	LT	格栅
	空调室外机	DT	电柜
	空调主机	W	止回阀
	空调外接管		金属穿线板
	配电箱		
	镀锌板金属止回板及连接		
	永久开闭		
	初台金属格栅		
	金属穿线板		

A-4, A-5

图例

- 无障碍楼梯
- 无障碍电梯
- 无障碍卫生间
- 无障碍出入口

无碍得路钱永豪

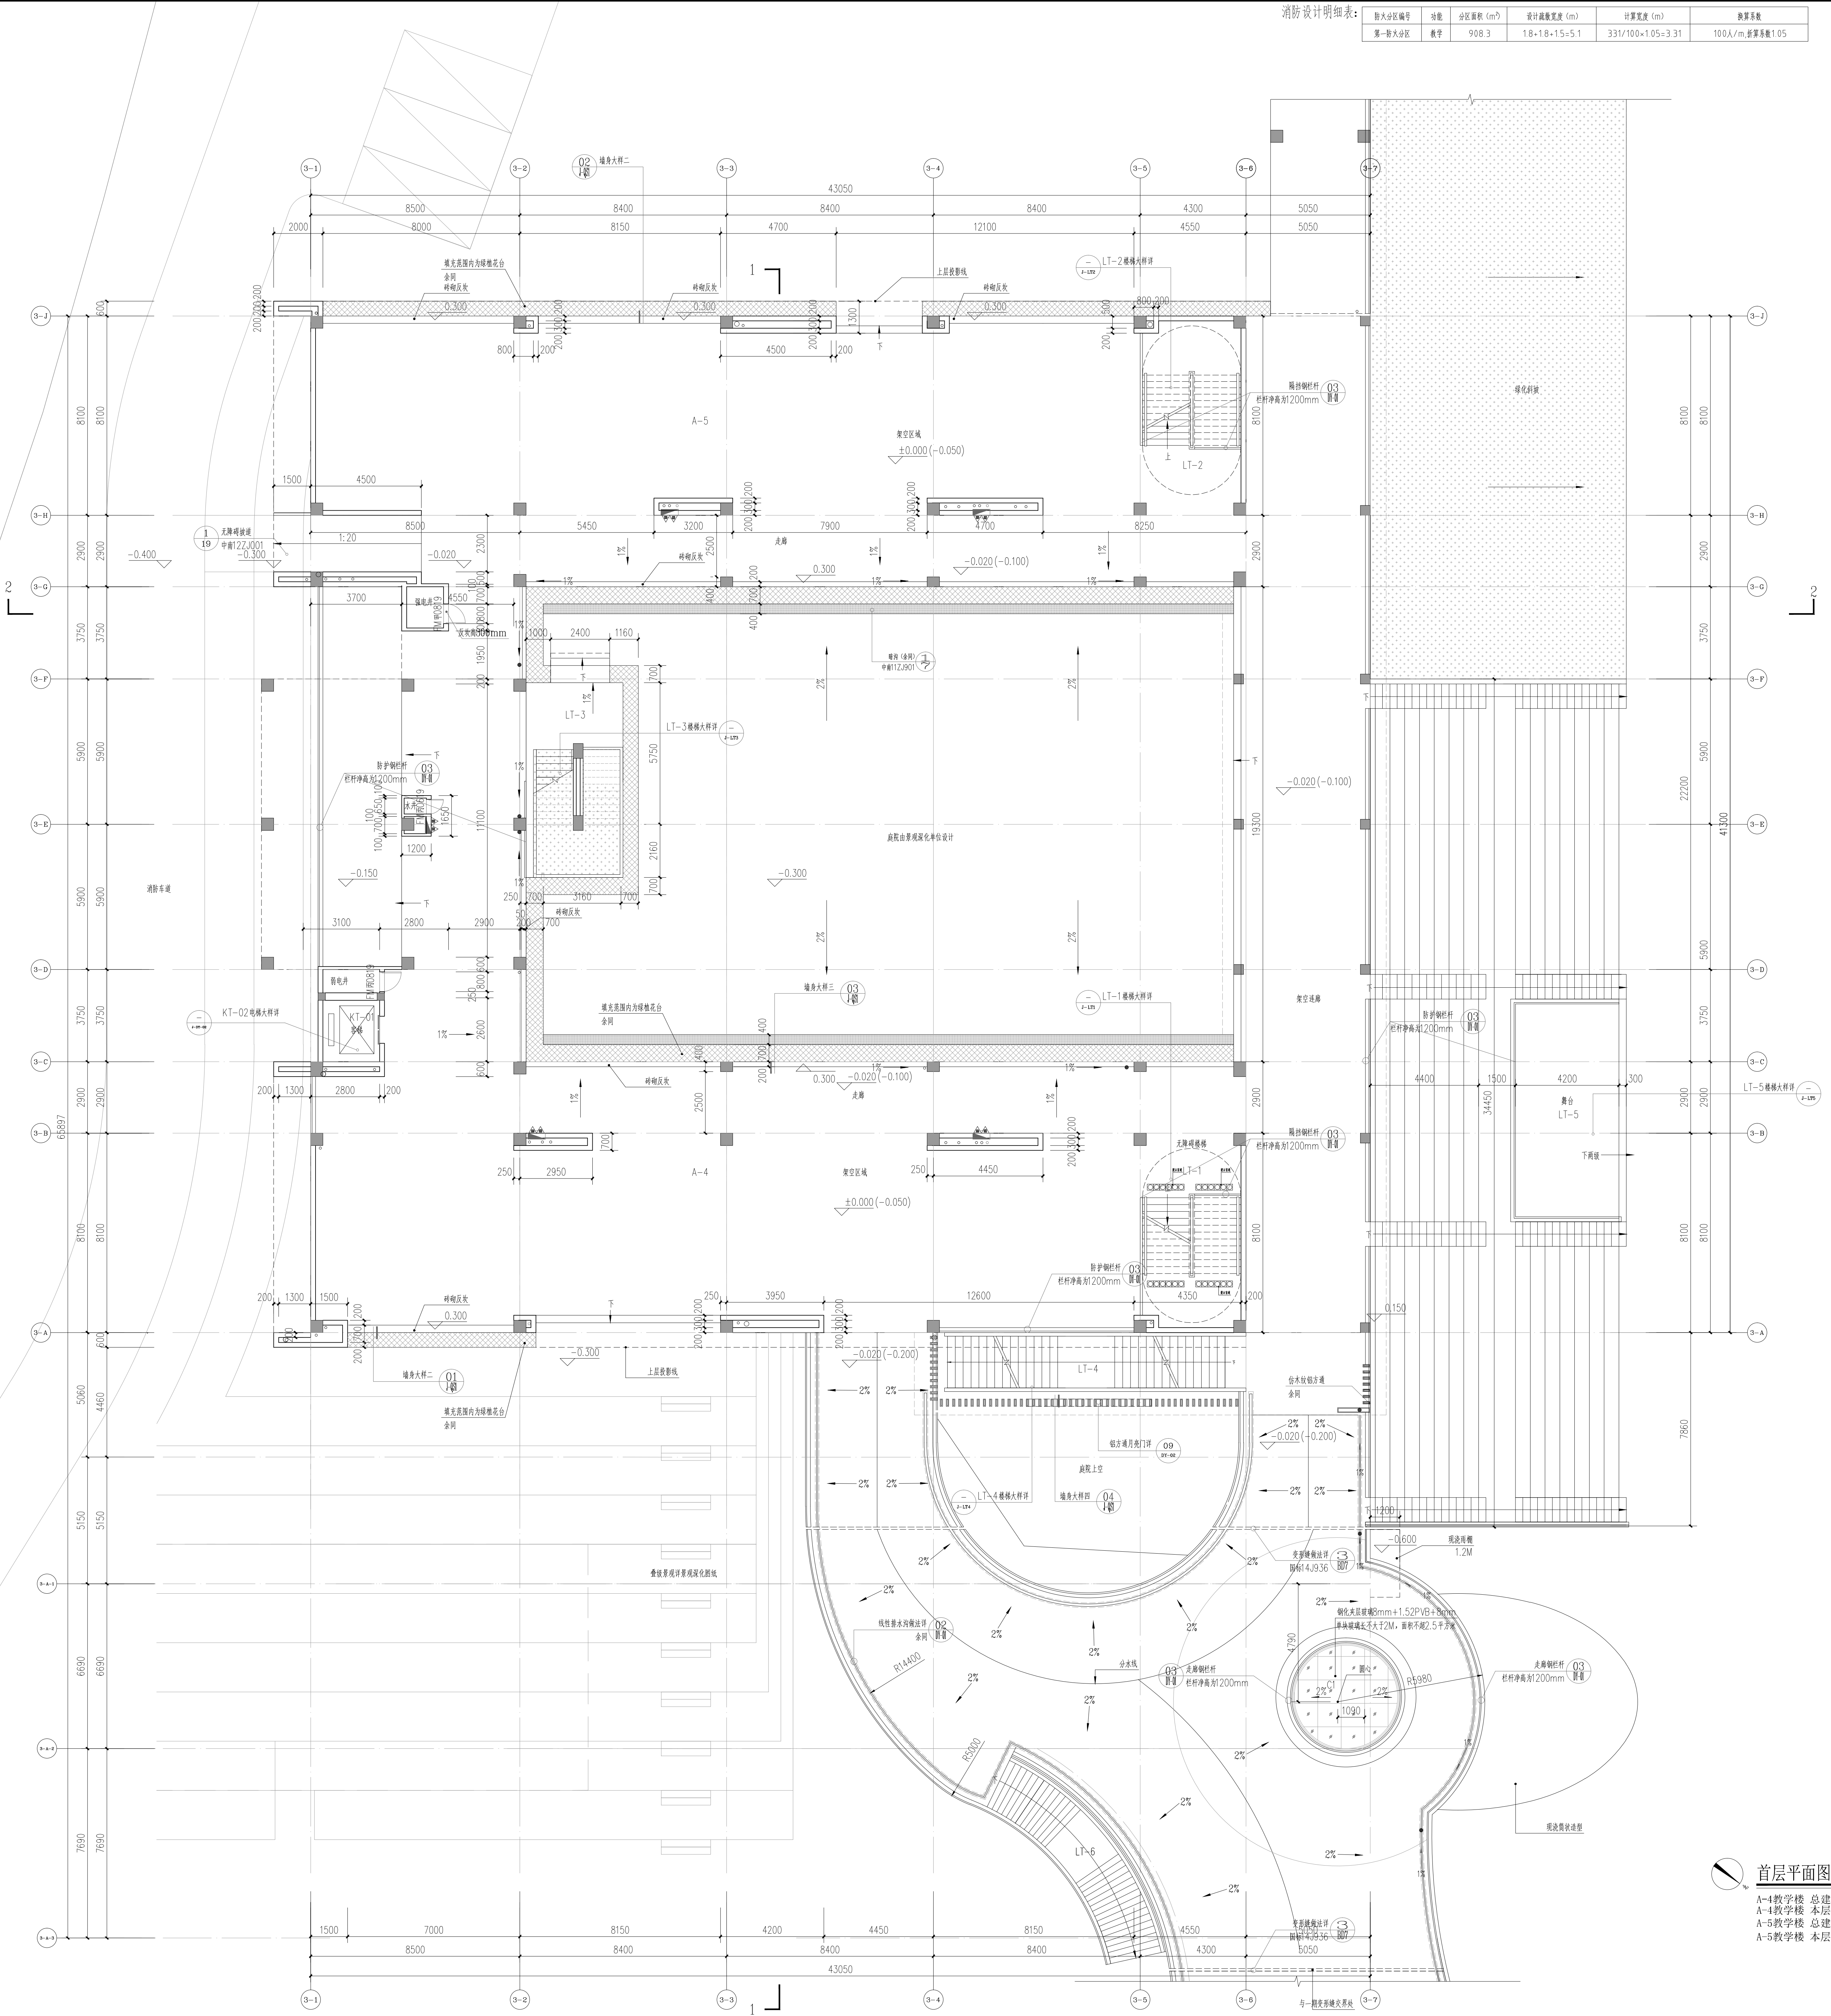平方米
1平方米
21岁

首层平面图 1:10

A-4教学楼	总建筑面积: 2305.5平方米
A-4教学楼	本层建筑面积: 461.1平方米
A-5教学楼	总建筑面积: 2236平方米
A-5教学楼	本层建筑面积: 447.2平方米