


说明示意栏 EXPLANATION

本图需经施工图审查合格后方可交付施工使用。

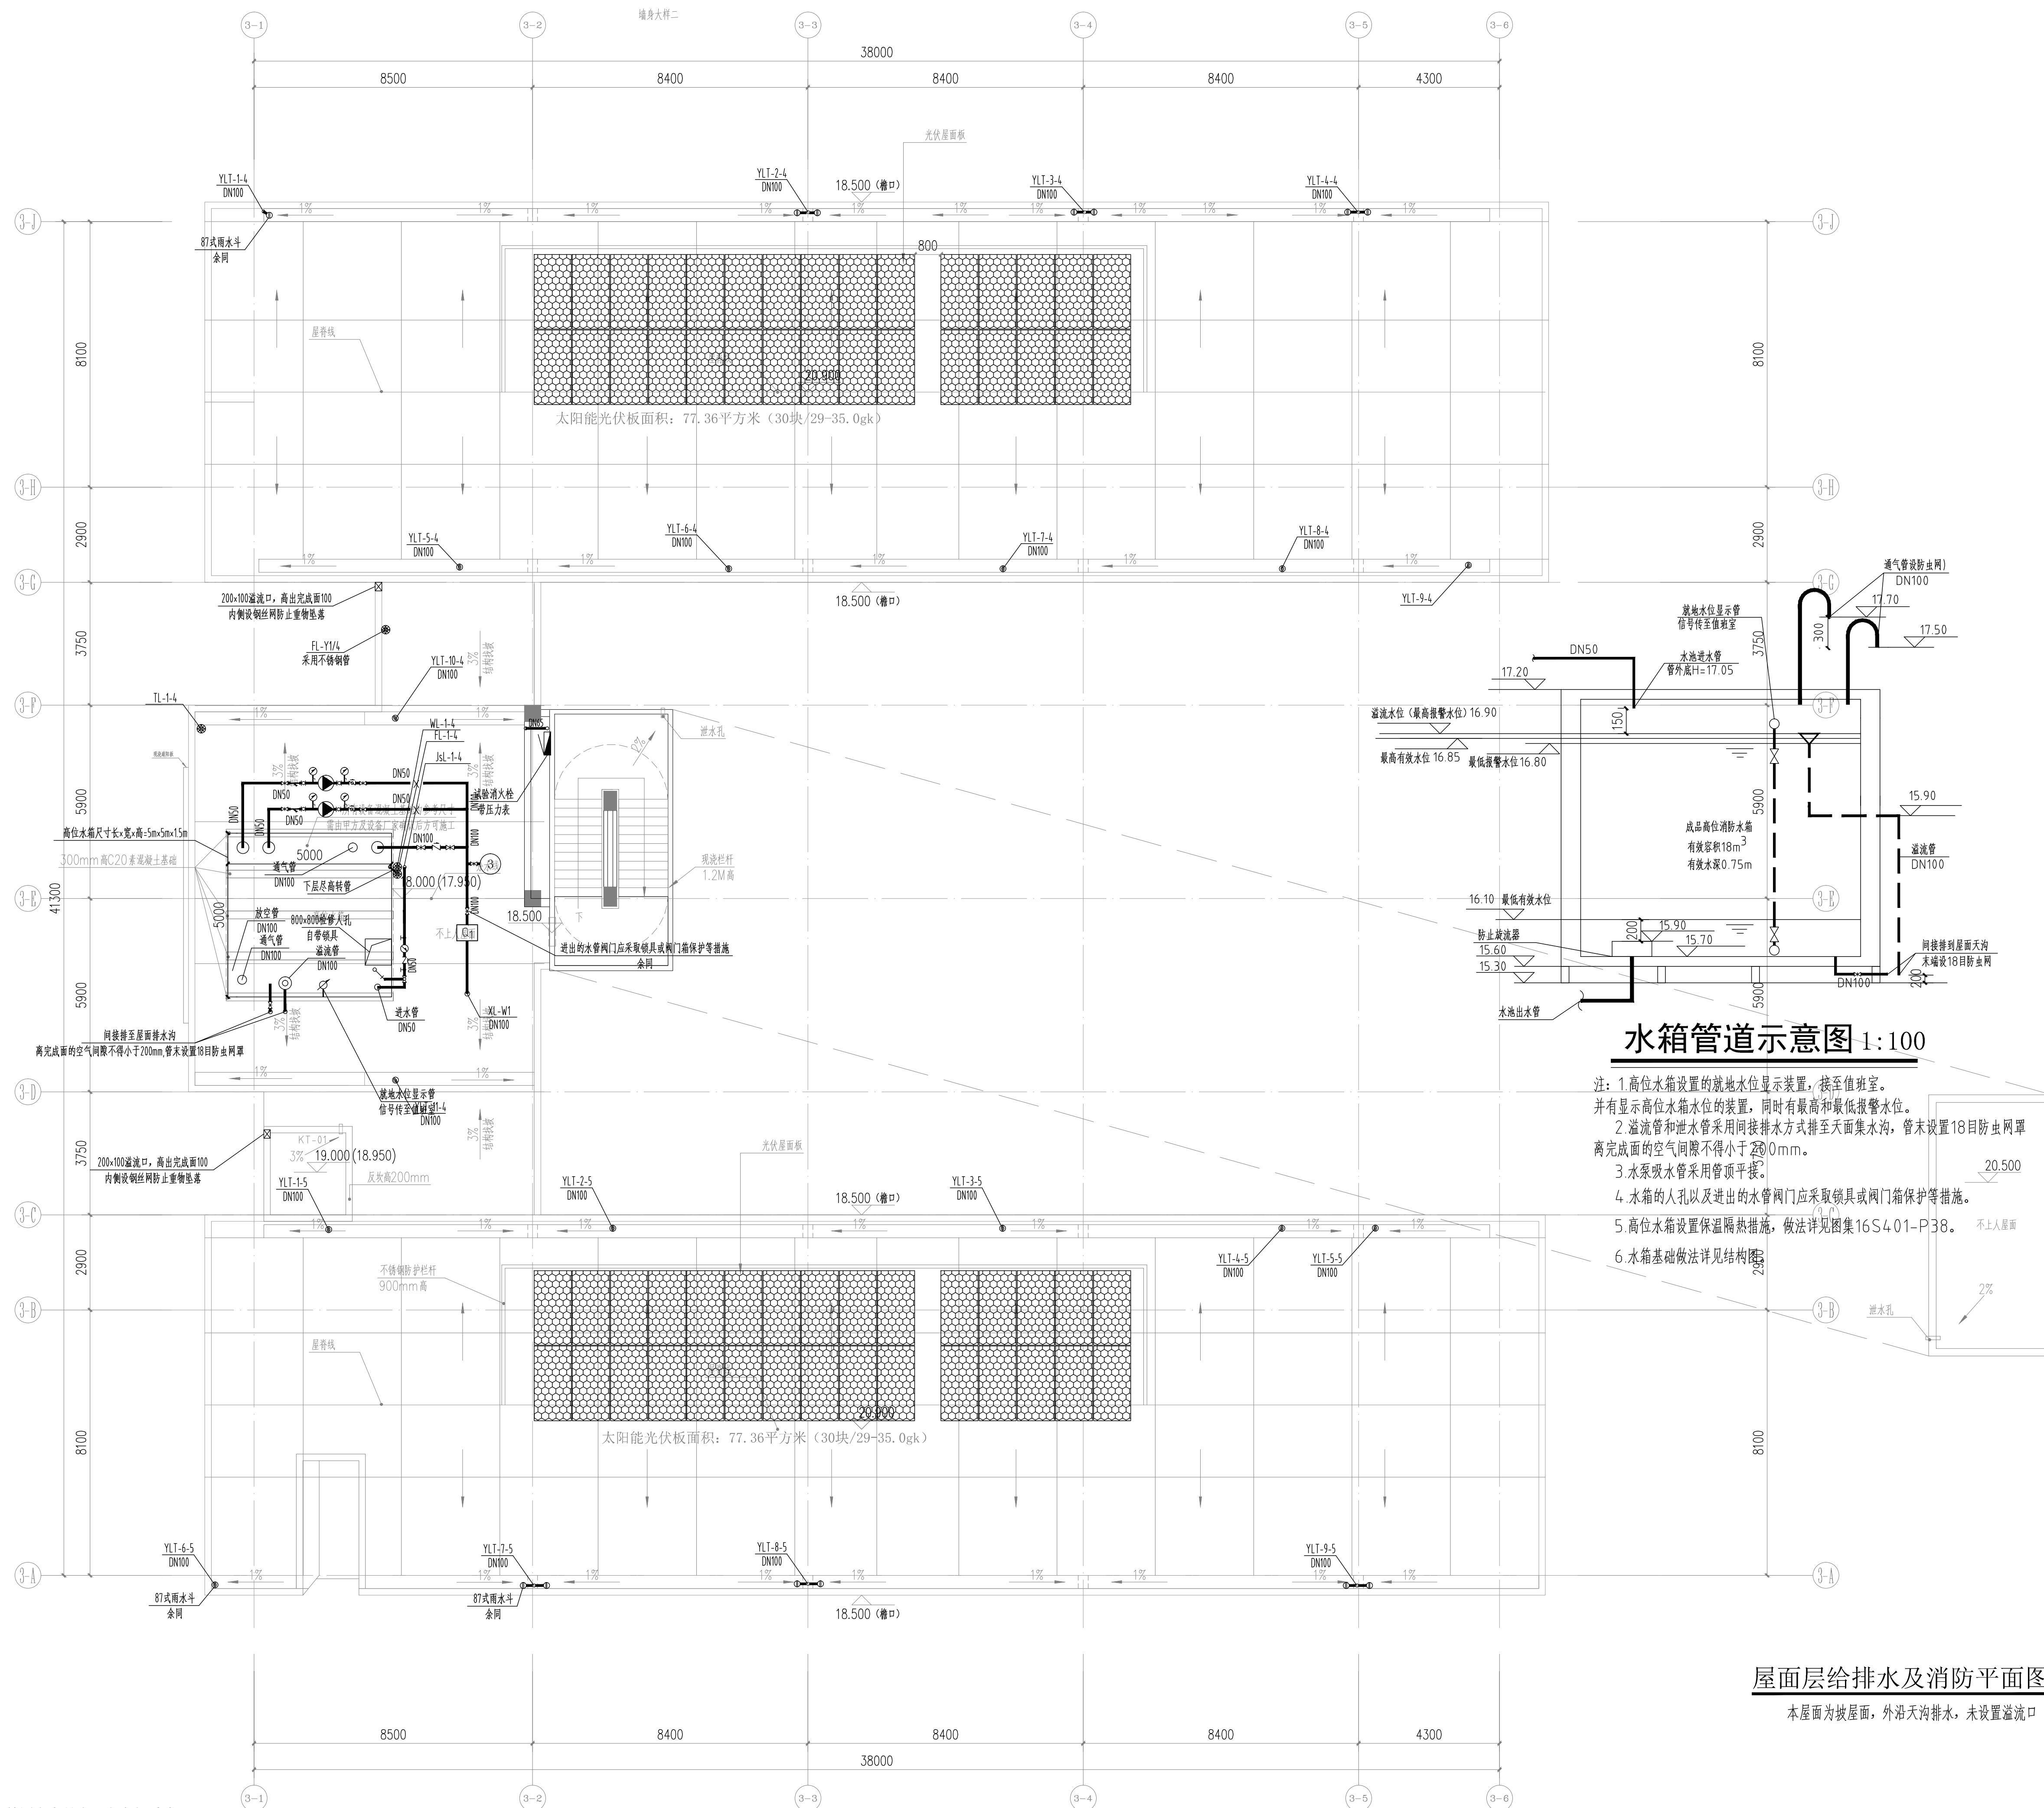

屋面层给排水及消防平面图 1:100

本屋面为坡屋面，外沿天沟排水，未设置溢流口

注明：教室内黑板、储藏柜、讲台等固定家具由甲方自行采购。