

施 工 图 封 面

工程名称：2025年覃塘街道大郭村水车屯污水处理项目

建设单位：贵港市覃塘区覃塘街道办事处

专 业：市政工程

工 程 号：

设计日期：2025 年 7 月

专业：市政工程

[illegible]

日期	姓名	专业	日期	姓名	专业
	签名	给排水		签名	给排水
		电气			电气
		暖通			暖通
专业	姓名	专业	专业	姓名	专业
总图					
建筑					
结构					


- * 本图纸的版权,属广西汉华工程技术咨询集团所有,不得用于本工程以外范围.
- * 本图纸需手续齐全方可用于施工.
- * 本图须加盖本公司出图签章, 否则一律无效.

材料表

污水处理规模m3/d	管网规格长度m	检查井数量	管道、检查井材质	管道连接方式	管道跟检查井连接方式	备注
45	DN300	2560	井筒D630圆形塑料污水检查井116座 配防坠网116套, 球墨铸铁井盖承重30t以上 井筒D630圆形塑料污水沉沙井 30座 配防坠网30套, 球墨铸铁井盖承重30t以上	HDPE中空管缠绕管环刚度 不小于8	DN300橡胶圈承插连接	塑料检查井选型安装详见08SS523/10、11、12、17、25、31、32、35、50、65、66页, 采用消防车道防护井盖, 流槽直通式井座, 按一般基础、一般回填。 管道采用放坡开挖, 开挖回填参照04S520/57页设计, 采用中粗砂100mm基础, 其余采用良质原土回填。
	DN100	3250	DN100间隔间隔10m设置一个 DN100检修口, 检修口平路面	PVC-U 硬聚氯乙烯排水管	粘接	预留按每户排出管道, 混凝土路面破除及恢复工程量按实际。
	DN100	100		PVC-U 硬聚氯乙烯排水管	粘接	用于尾水排放

开挖土方量4328m³,土方回填量3865m³,粗砂基础回填量266m³.

沟渠接管入口处均设置边长110mm的正方形18目防护网格, 暂估50个, 实际数量按实际; 按管道长度拆除及恢复18cm厚水泥混凝土面层: 461立方米; 拆除及恢复10cm厚级配碎石基层: 256立方米
恢复的混凝土路面设防滑条、沥青玛蹄脂伸缝。

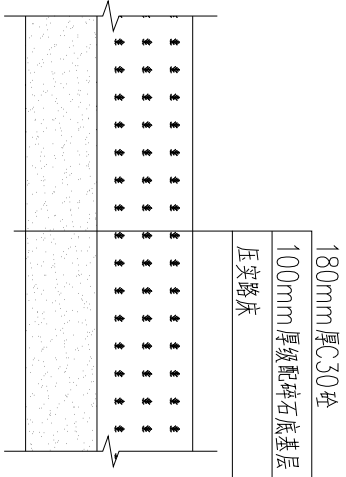

- 说明:
- 路面混凝土设计弯拉强度为28d龄期者;
 - 路面混凝土可用硅酸盐水泥普通硅酸盐水泥道路硅酸盐水泥水泥标号不低于42.5;
 - 路面砂砾粗细集料应符合《水泥混凝土路面施工及验收规范》GBJ97-87之规定;
 - 路基顶面基回弹模量不小于30MPa, 非不利季节检测弯沉时机动车道路路基顶面实测弯沉值时, 应按原标准进行恢复。
 - 底基层压实度不小于96%基层压实度不小于95%(重型击实标准);
 - 水泥稳定砂砾石基层的水泥含量为4%, 水泥稳定碎石层的水泥含量为5% (水泥与混合料之重量比); 水泥采用终凝时间较长的42.5#水泥
 - 水泥稳定砂砾石基层之砂砾石应符合以下要求:
 - 其他未做说明的应满足《公路路面基层施工技术规范》(JTJ034-2000)
 - 因管道铺设需将部分地段道路破除。具体位置, 长度见排水图纸, 工程量按实际;
 - 管道铺设完毕后应及时恢复道路原状, 若破除道路后发现本图路面设计标准低于原道路标
 - 沥青新旧路面搭接做法参见05MR201, 页36, 混凝土新旧路面搭接做法参见05MR202, 页18.

路面恢复做法

单位出图章 Company Seal



工程设计资质 (证书号 A145013032)
建筑行业 (建筑工程); 甲级 风景园林工程; 专项甲级
市政行业 (给水工程); 乙级 市政行业 (给水工程); 乙级
市政行业 (排水工程); 乙级 市政行业 (排水工程); 乙级
公路行业 (公路); 乙级 公路行业 (公路); 乙级
市政公用行业 (市政公用); 乙级 市政公用行业 (市政公用); 乙级
工程勘察专业 (岩土工程) 甲级 (证书号 B245016161); 乙级
工程勘察专业 (工程测量) 甲级 (证书号 B245016161); 乙级
工程勘察专业 (地质工程) 甲级 (证书号 B245016161); 乙级

签 署 Signature		
项目负责人 Item Prin	张耀安 吴波平	吴耀安 吴波平
专业负责人 Chief	吴波平	吴波平
审 定 Approved	张耀安	张耀安
审 核 Examined	吴波平	吴波平
校对 Checked	时 勇	时 勇
设计 Designed	李付勤	李付勤

建设单位 Client	
-------------	--

贵港市覃塘区覃塘街道办事处

工程名称 Project	
--------------	--

2025年覃塘街道大郭村水屯污水处理项目


子项名称 Sub Item	
---------------	--

图纸名称 Title	
------------	--

材料表及路面恢复结构做法			
阶 段 VER.	第 1 版	图 号 Dwg. No.	SS-03
专 业 Dept.	市政	阶 段 Stage	施工图
比 例 Scale	1:100	日 期 Date	2025. 07
工 程 号 Pjt. No.			

日期	签名	实名	专业	日期	签名	实名	专业
			给排水				暖通
			电气				建筑
			结构				总图


* 本图纸的版权,属广西汉华工程技术咨询集团
所有,不得用于本工程以外范围
* 本图纸需手续齐全方可用于施工
* 本图须加盖本公司出图印章,否则一律无效。

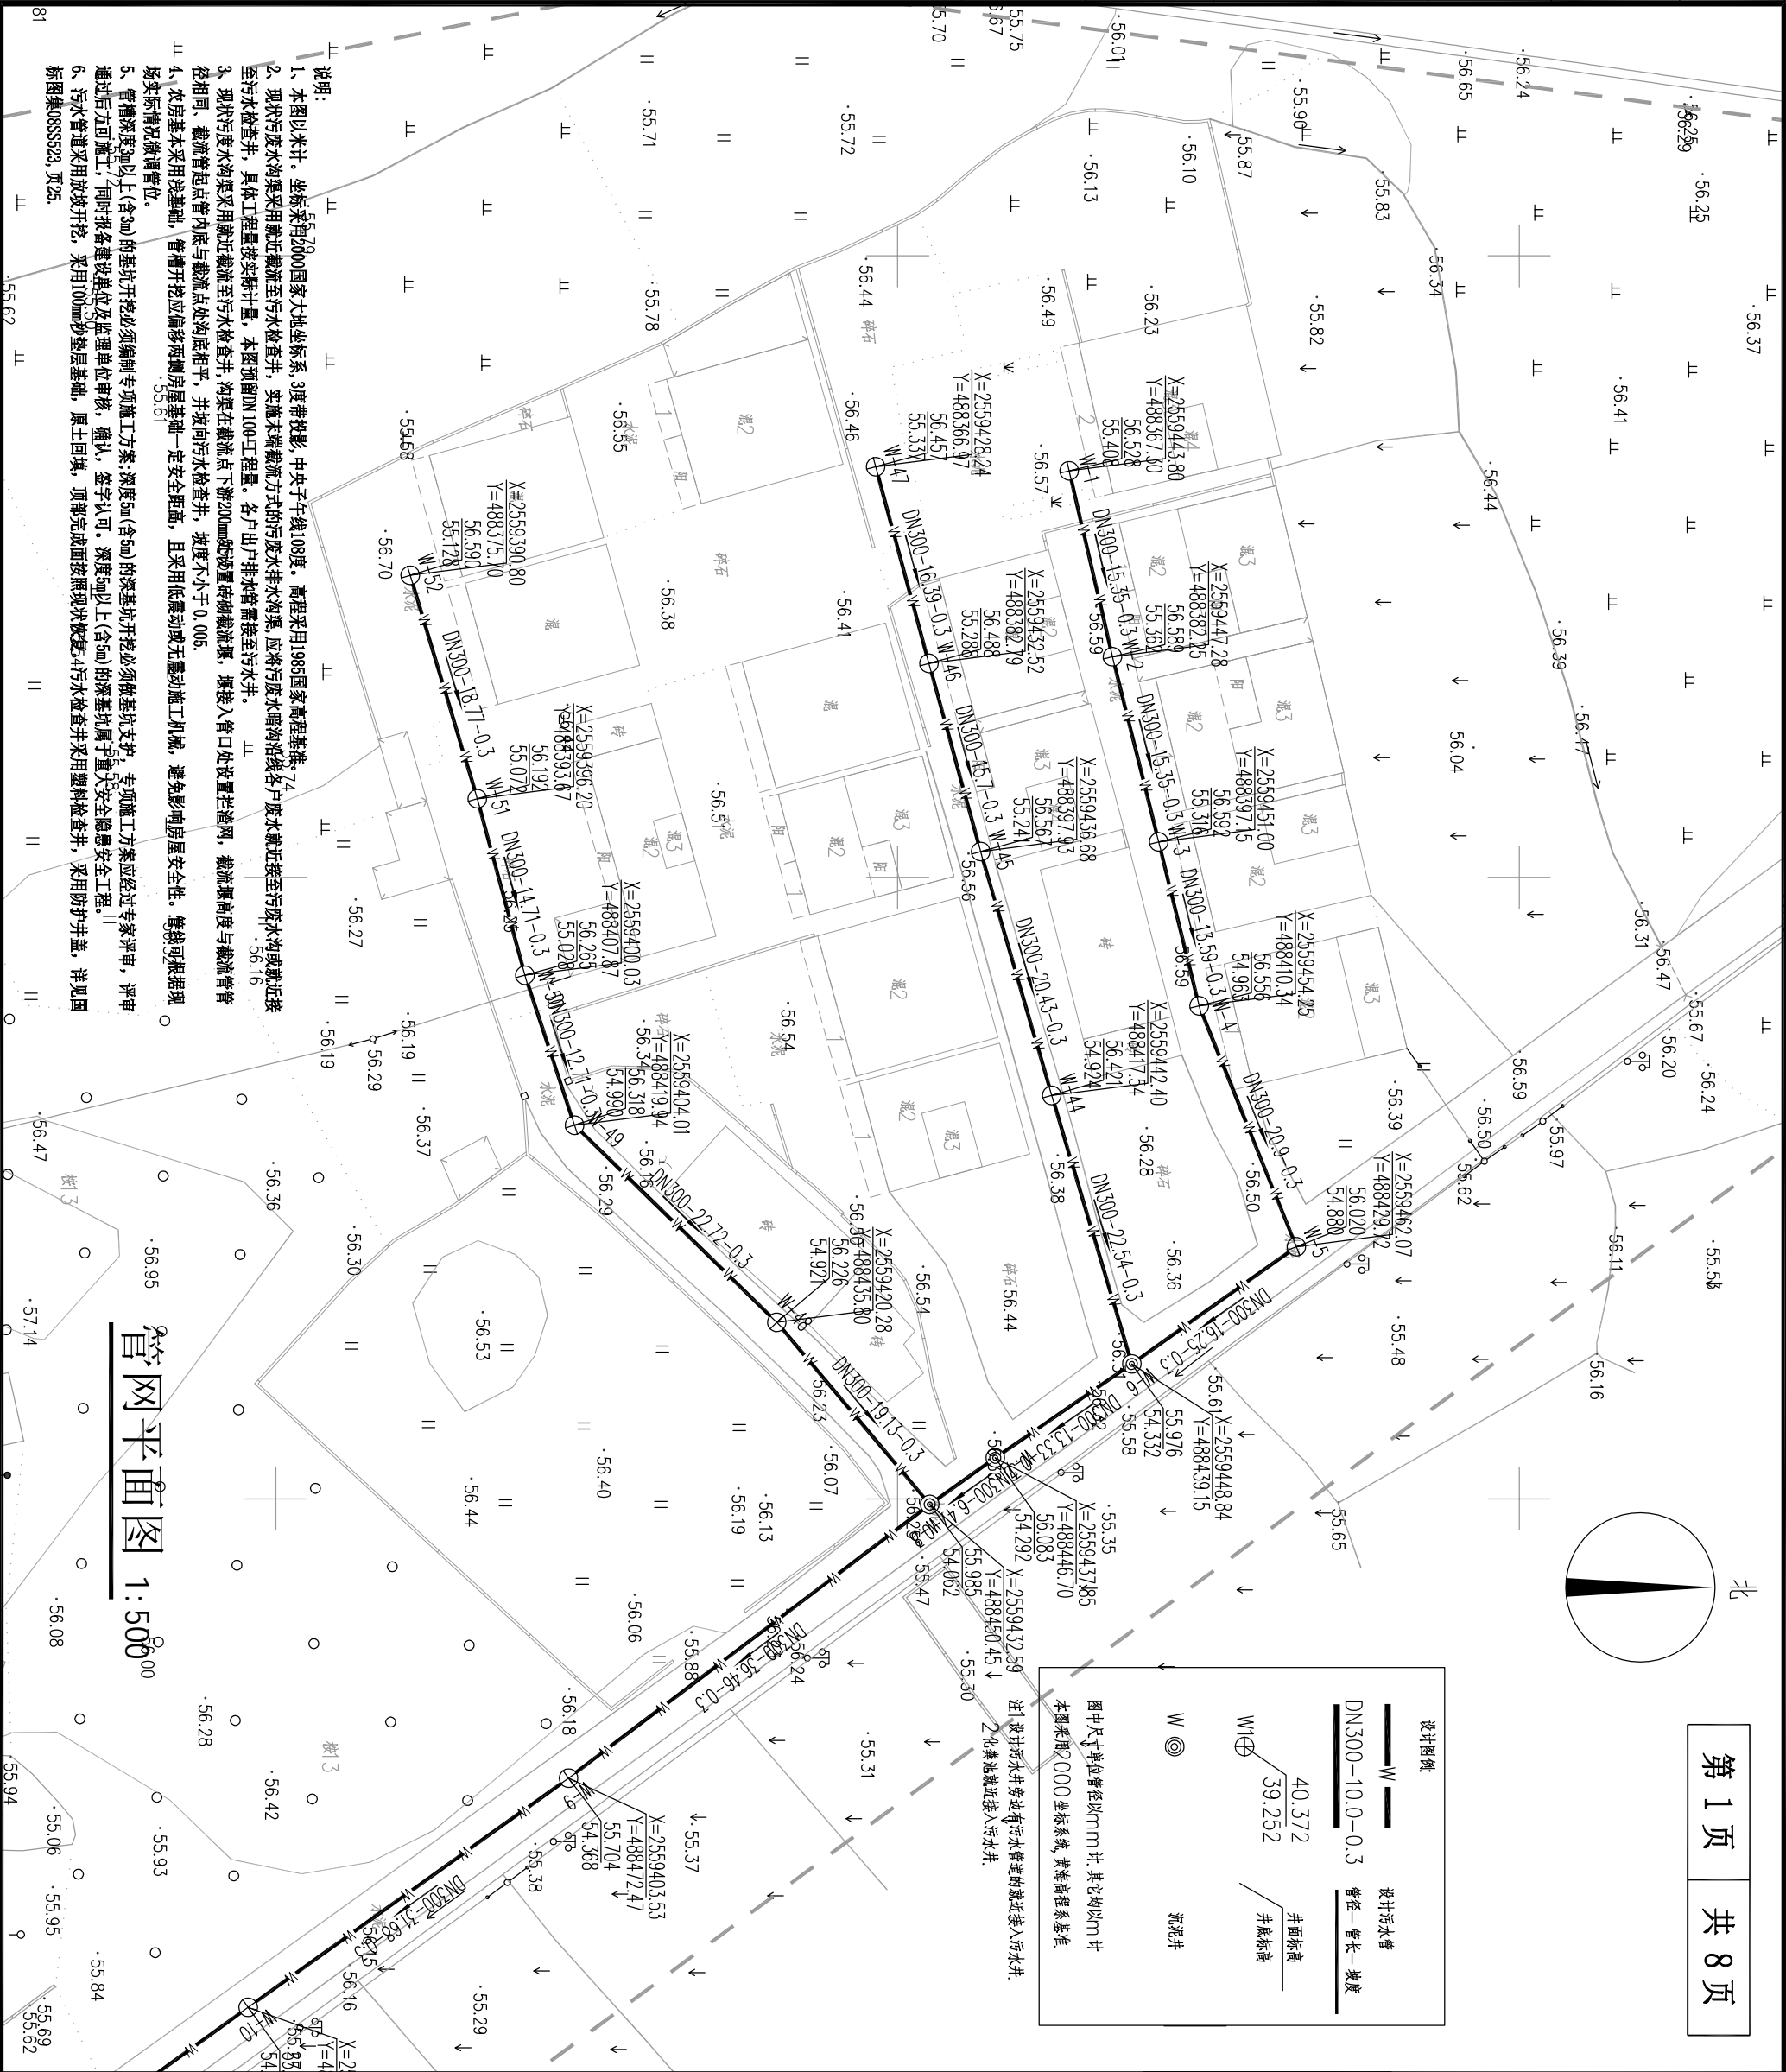

单位出图章	Company Seal
设计负责人 张耀安 吴波平	审核 吴波平
专业负责人 吴波平	校对 时男
审定 张耀安	设计 李付勤
建设单位 Client	贵港市覃塘区覃塘街道办事处
工程名称 Project	2025年覃塘街道大郭村水车屯污水处理项目
子项名称 Sub Item	
图纸名称 Title	管网平面图
阶段 VER.	第 1 版
专业 Dept.	市政
比例 Scale	1:500
工程号 Pjt. No.	2025. 07

日期	签名	实名	专业	日期	签名	实名	专业
			给排水				暖通
			电气				建筑
			结构				总图

* 本图纸的版权,属广西汉华工程技术咨询集团所有,不得用于本工程以外范围
* 本图纸需手续齐全方可用于施工
* 本图须加盖本公司出图签章,否则一律无效。

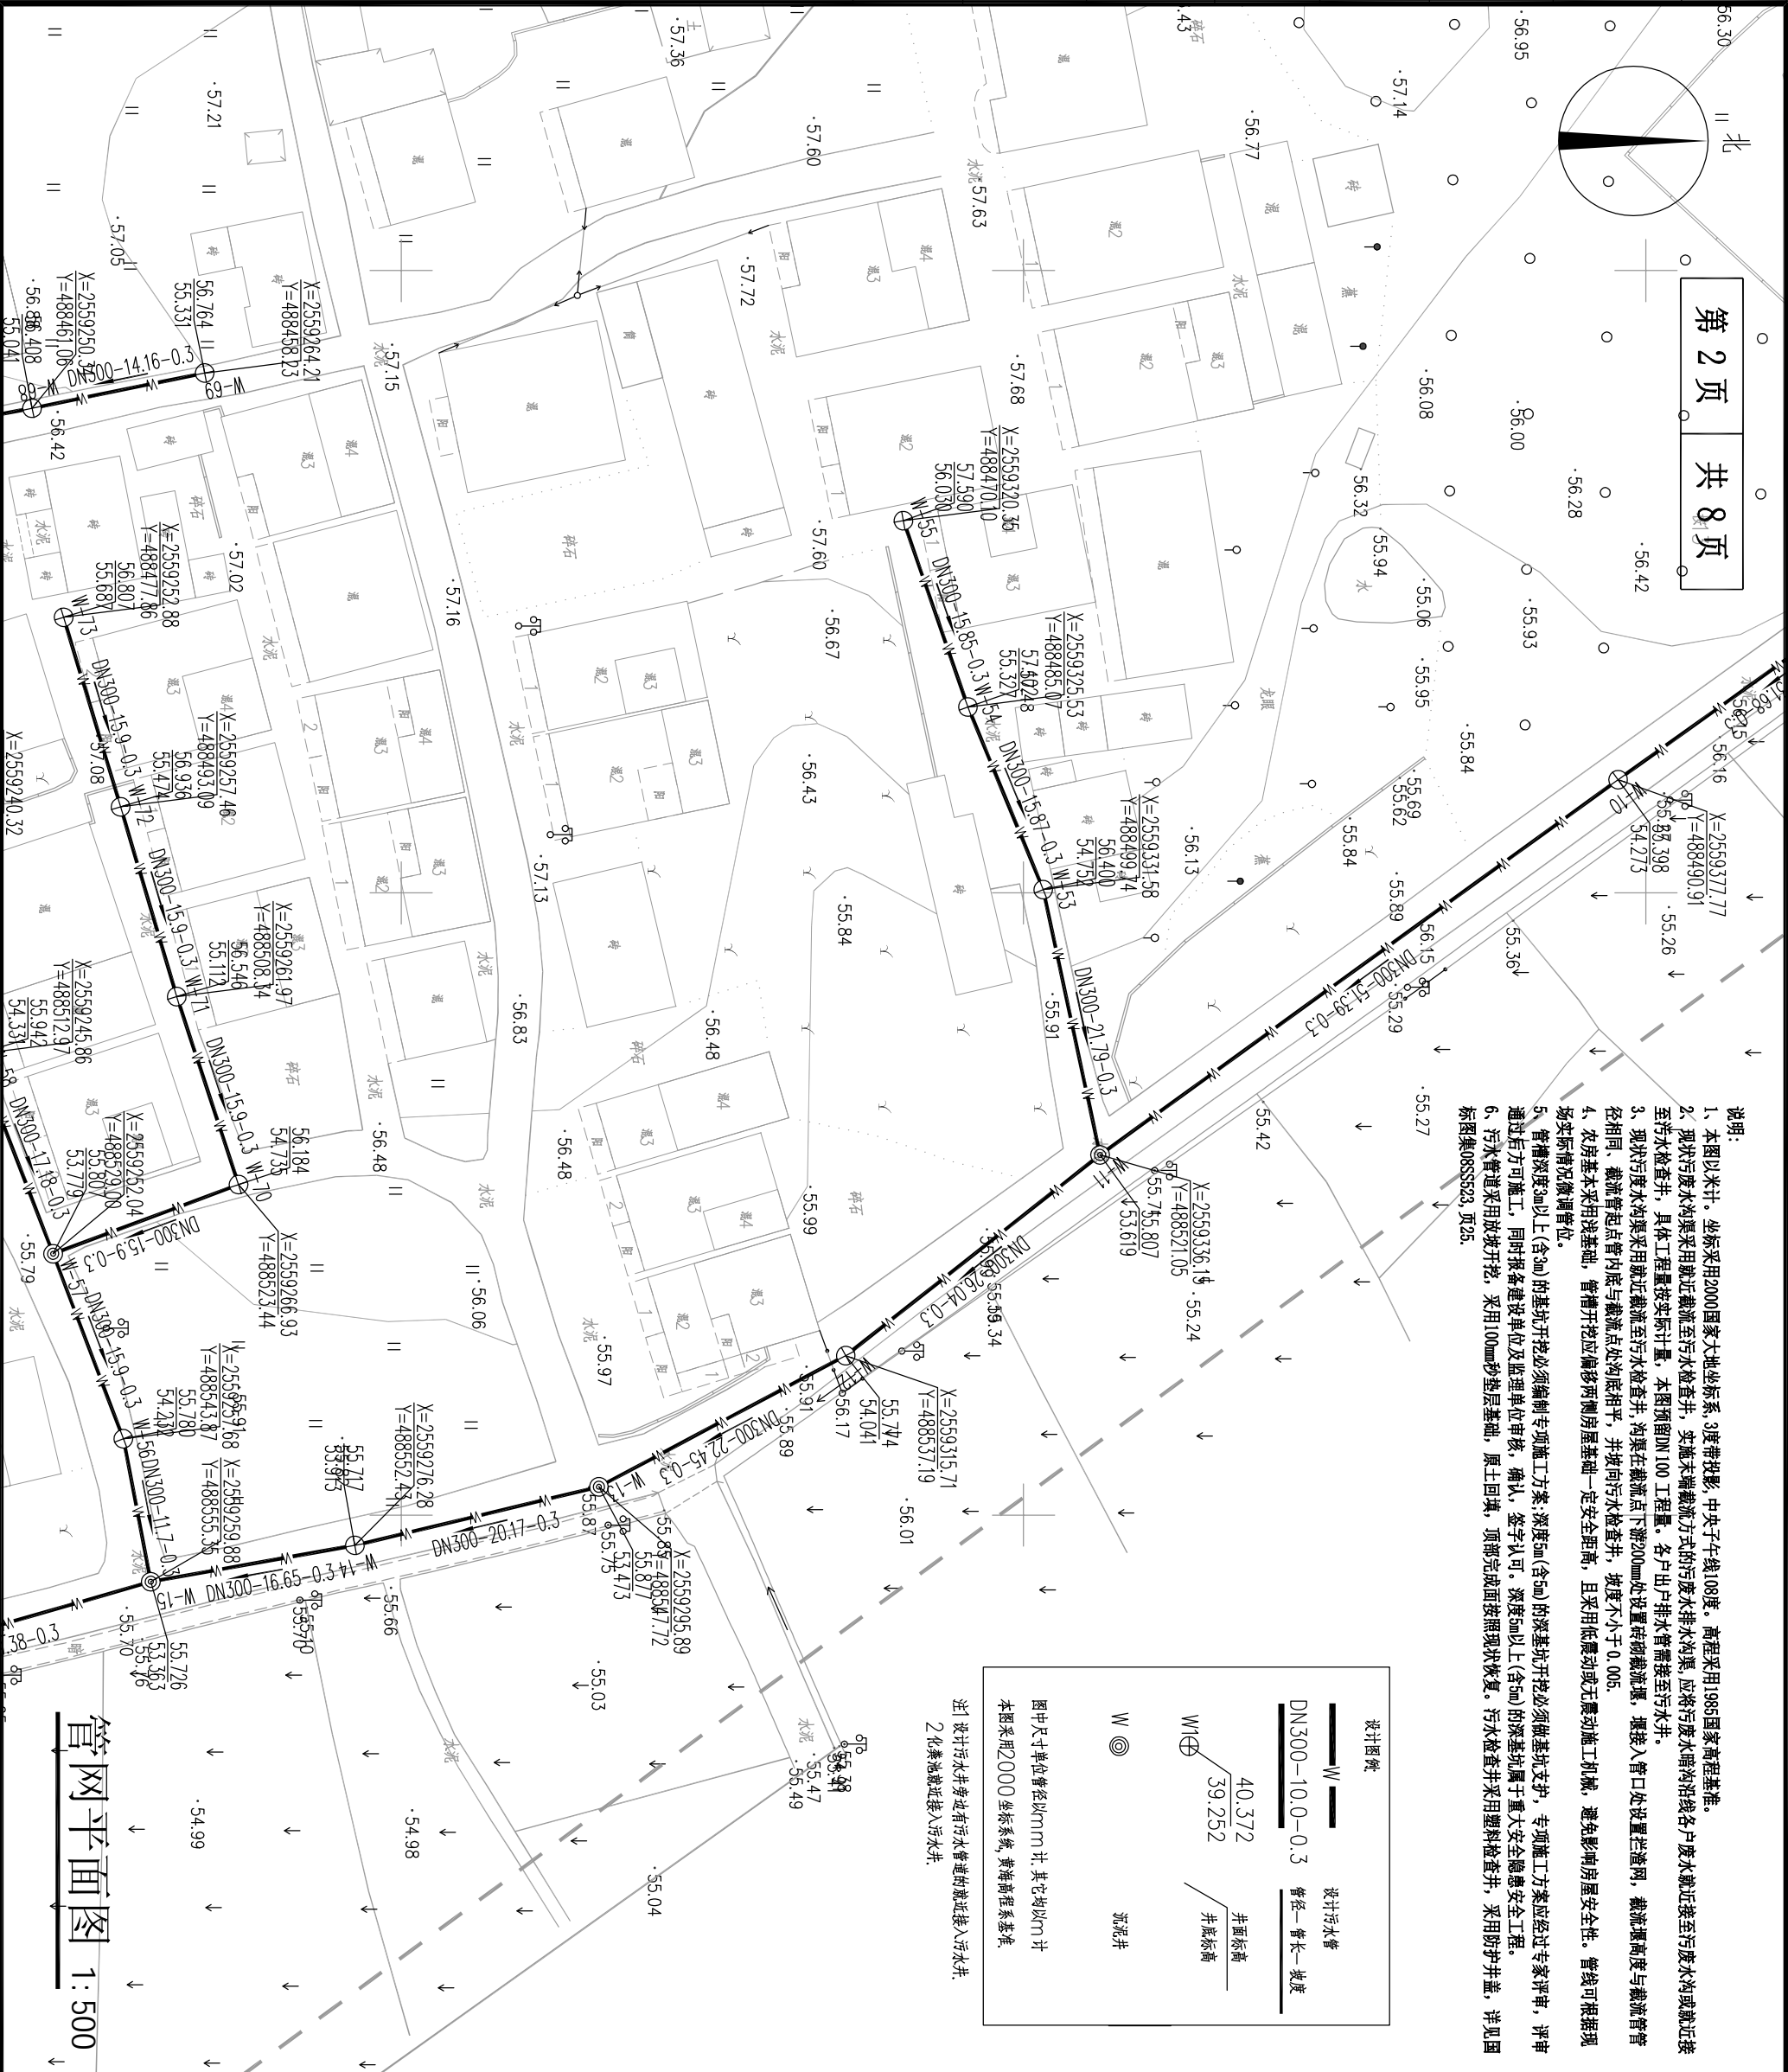

单位出图章 Company Seal				广西汉华工程技术咨询集团有限公司 Guangxi Hanhua Engineering Technology Consulting Group Co., Ltd			
签署 Signature				工程设计资质 (证书 A145015322) 工程勘察 (岩土工程)：甲级 风景园林工程：专项甲级 市政行业给水工程：乙级 市政行业排水工程：乙级 市政行业道路工程：乙级 市政行业桥梁工程：乙级 公路行业公路：乙级 城市道路照明工程 (证书 234501019)：乙级 工程勘察岩土工程专业 (勘察) 资质 (证书 024501616)：乙级 工程勘察资质 (证书 0245013039)：房屋建筑工程甲级、市政工程乙级			
项目负责人 Item Prin	张耀安 吴波平	吴波平	吴波平	项目负责人 Item Prin	张耀安 吴波平	吴波平	吴波平
专业负责人 Chief	吴波平	吴波平	吴波平	专业负责人 Chief	吴波平	吴波平	吴波平
审定 Approved	张耀安	张耀安	张耀安	审定 Approved	张耀安	张耀安	张耀安
审核 Examined	吴波平	吴波平	吴波平	审核 Examined	吴波平	吴波平	吴波平
校对 Checked	时 勇	时 勇	时 勇	校对 Checked	时 勇	时 勇	时 勇
设计 Designed	李付勤	李付勤	李付勤	设计 Designed	李付勤	李付勤	李付勤
建设单位 Client				建设单位 Client			
贵港市覃塘区覃塘街道办事处				贵港市覃塘区覃塘街道办事处			
工程名称 Project				工程名称 Project			
2025年覃塘街道大郭村水车屯污水处理项目				2025年覃塘街道大郭村水车屯污水处理项目			
子项名称 Sub Item				子项名称 Sub Item			
图纸名称 Title				图纸名称 Title			
管网平面图				管网平面图			
阶段 VER.	第 1 版	图 号 Dwg. No.	SS-06	阶段 VER.	第 1 版	图 号 Dwg. No.	SS-06
专业 Dept.	市政	阶段 Stage	施工图	专业 Dept.	市政	阶段 Stage	施工图
比例 Scale	1:500	日期 Date	2025. 07	比例 Scale	1:500	日期 Date	2025. 07
工程号 Pjt. No.				工程号 Pjt. No.			

日期	签名	实名	专业	日期	签名	实名	专业
			给排水				给排水
			电气				电气
			暖通				暖通
			建筑				建筑
			结构				结构


* 本图纸的版权,属广西汉华工程技术咨询集团
所有,不得用于本工程以外范围
* 本图纸需手续齐全方可用于施工
* 本图须加盖本公司出图签章, 否则一律无效。



签署 Signature		项目负责人 张耀安 吴波平		项目负责 人 张耀安 吴波平	
专业负责人 吴波平		审定 张耀安		审核 吴波平	
校对 时 勇		设计 李付勤		校核 时 勇	
建设单位 Client		贵港市覃塘区覃塘街道办事处		工程名称 Project	
2025年覃塘街道大新村水车屯污水处理项目		子项名称 Sub Item		图纸名称 Title	
管网平面图		阶段 第 1 版		专业 市政	
比例 Scale 1:500		日期 Date 2025. 07		工程号 Pjt. No.	

日期	签名	实名	专业
			给排水
			电气
			暖通
日期	签名	实名	专业
			总图
			建筑
			结构

* 本图纸的版权,属广西汉华工程技术咨询集团
所有,不得用于本工程以外范围
* 本图纸需手续齐全方可用于施工
* 本图须加盖本公司出图印章,否则一律无效。

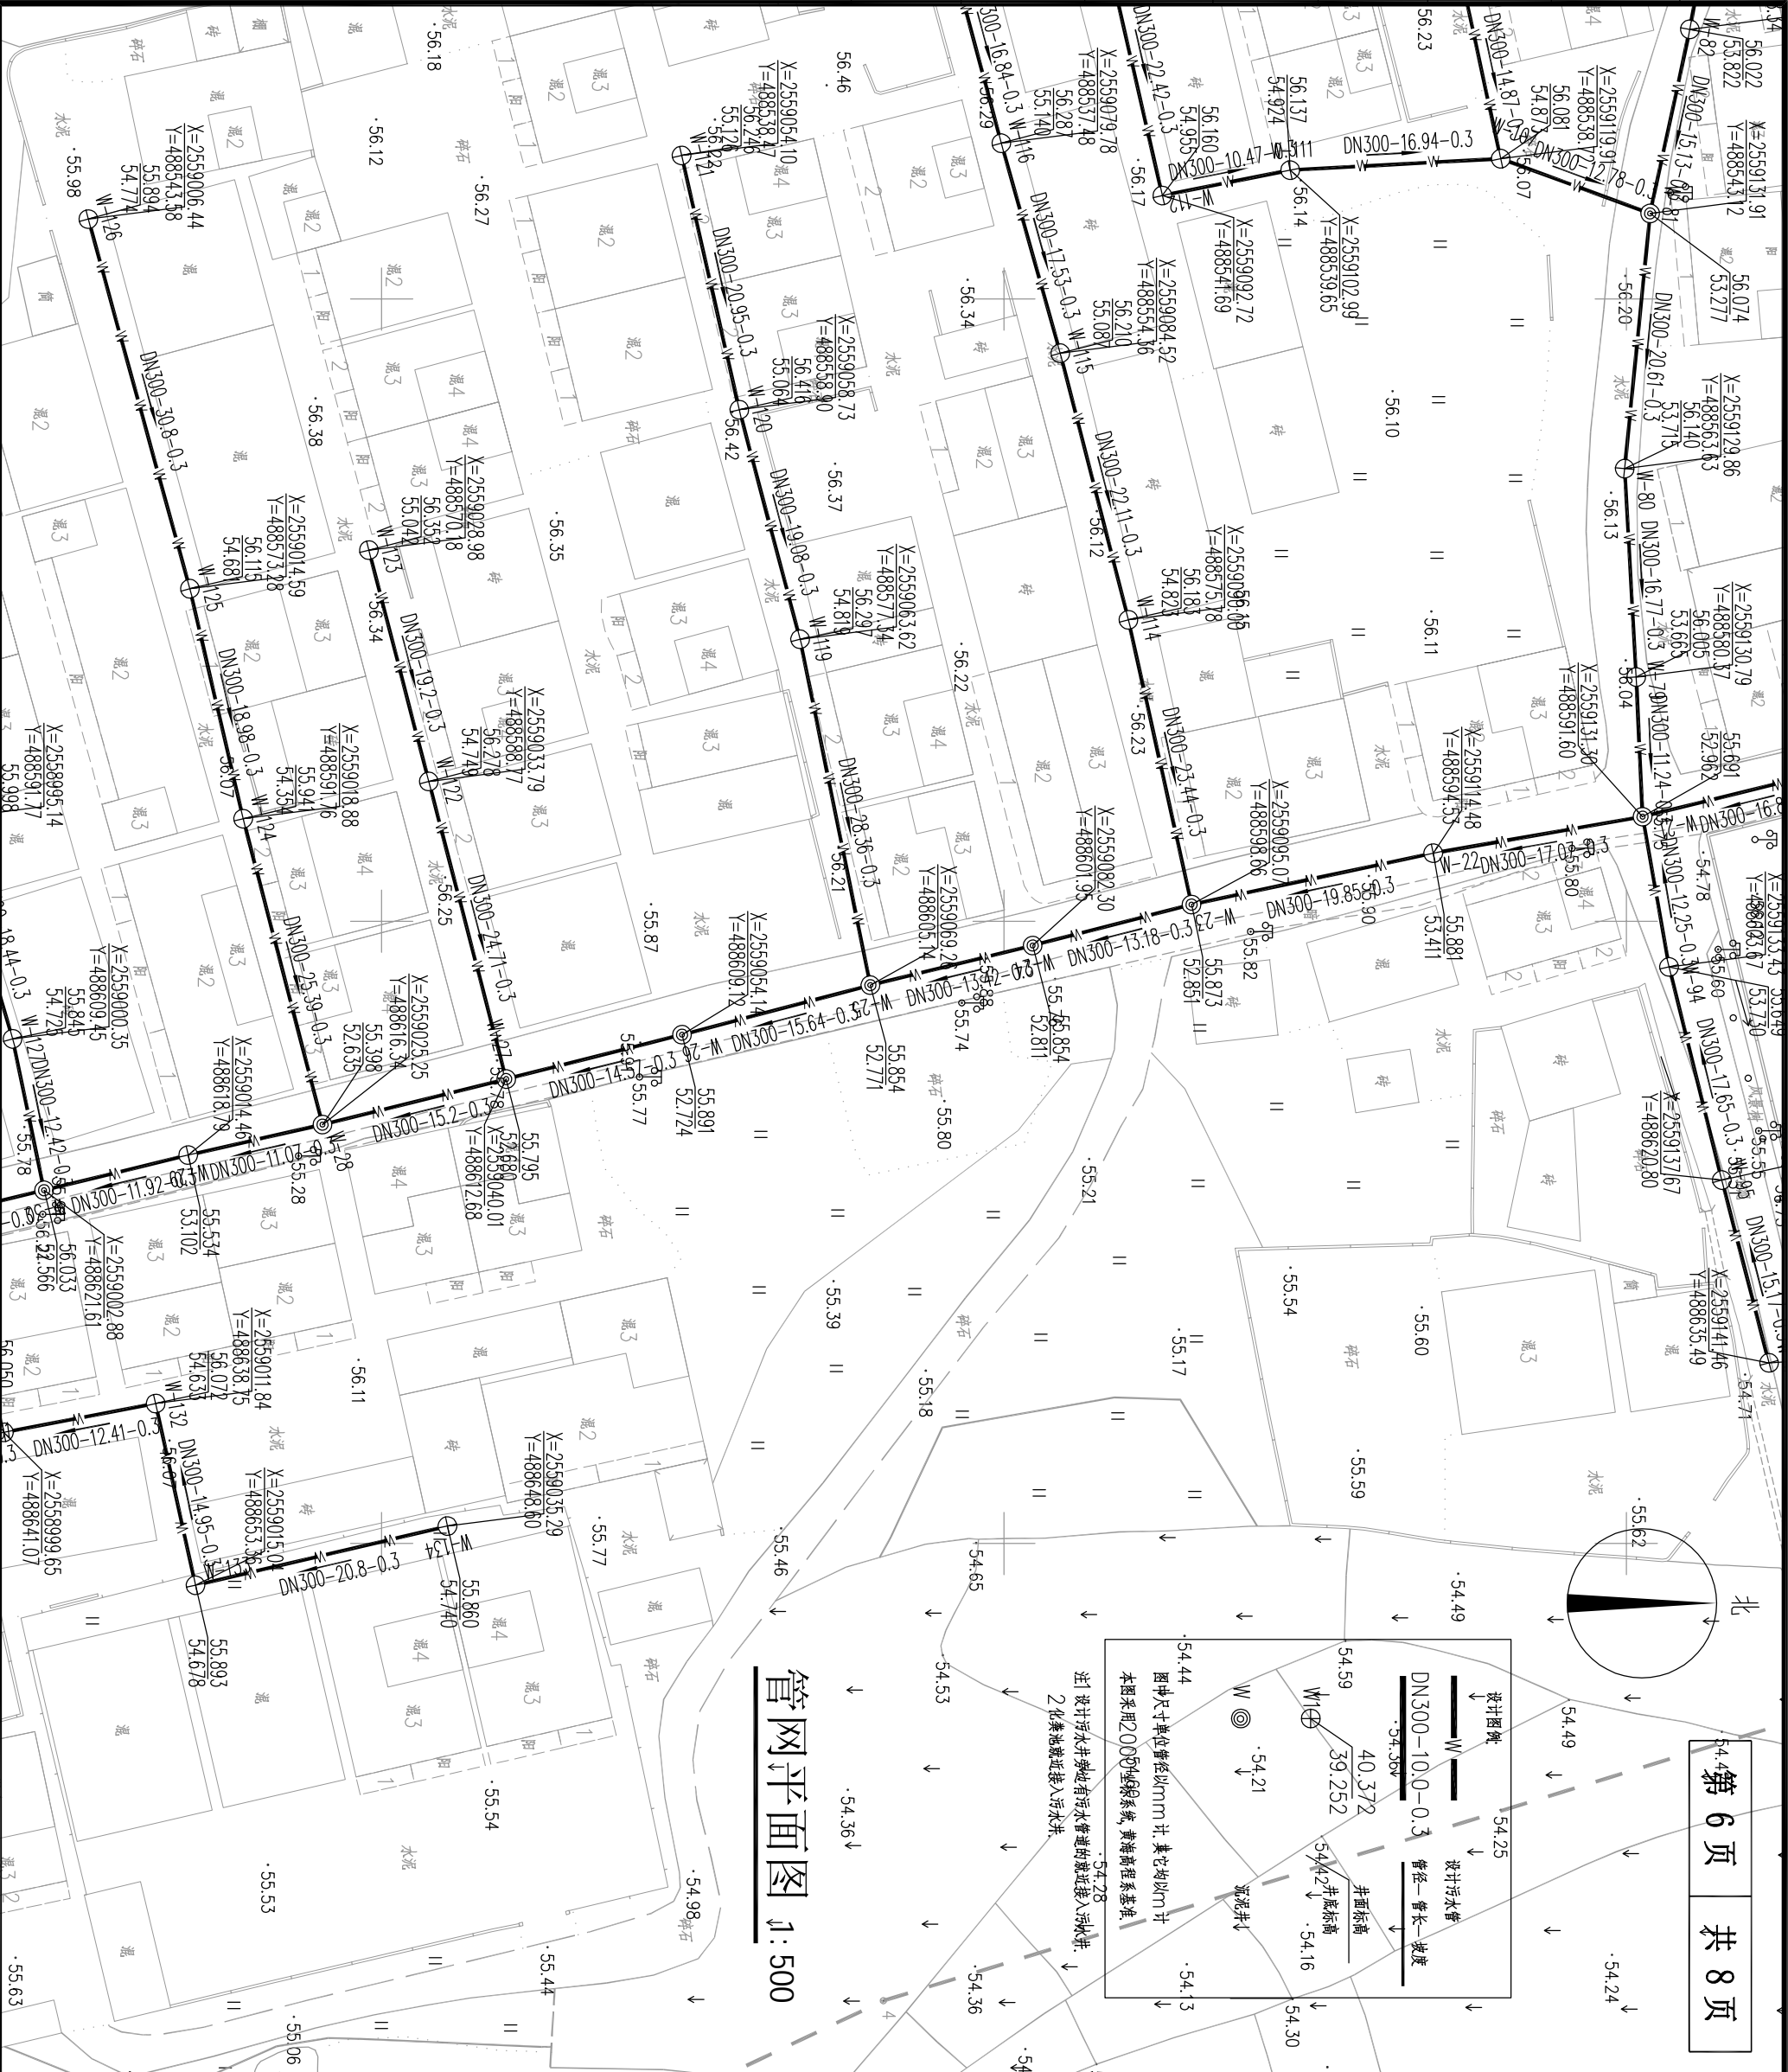


管网平面图 1:500

单位出图章	Company Seal
项目负责人 张耀安 吴波平	吴波平
专业负责人 吴波平	吴波平
审定 张耀安	张耀安
审核 吴波平	吴波平
校对 时 男	时 男
设计 李付勤	李付勤
建设单位 Client	贵港市覃塘区覃塘街道办事处
工程名称 Project	2025年覃塘街道大新村水车屯污水处理项目
子项名称 Sub Item	
图纸名称 Title	管网平面图
阶段 第 1 版	图 号 SS-06
专业 市政	阶段 施工图
比例 1:500	日期 2025.07
工程号 Pjt. No.	

日期	签名	实名	专业	日期	签名	实名	专业
			给排水				给排水
			电气				电气
			暖通				暖通
			结构				结构
			建筑				建筑
			总图				总图
			专业				专业

* 本图纸的版权,属广西汉华工程技术咨询集团
所有,不得用于本工程以外范围
* 本图纸需手续齐全方可用于施工
* 本图须加盖本公司出图印章,否则一律无效。

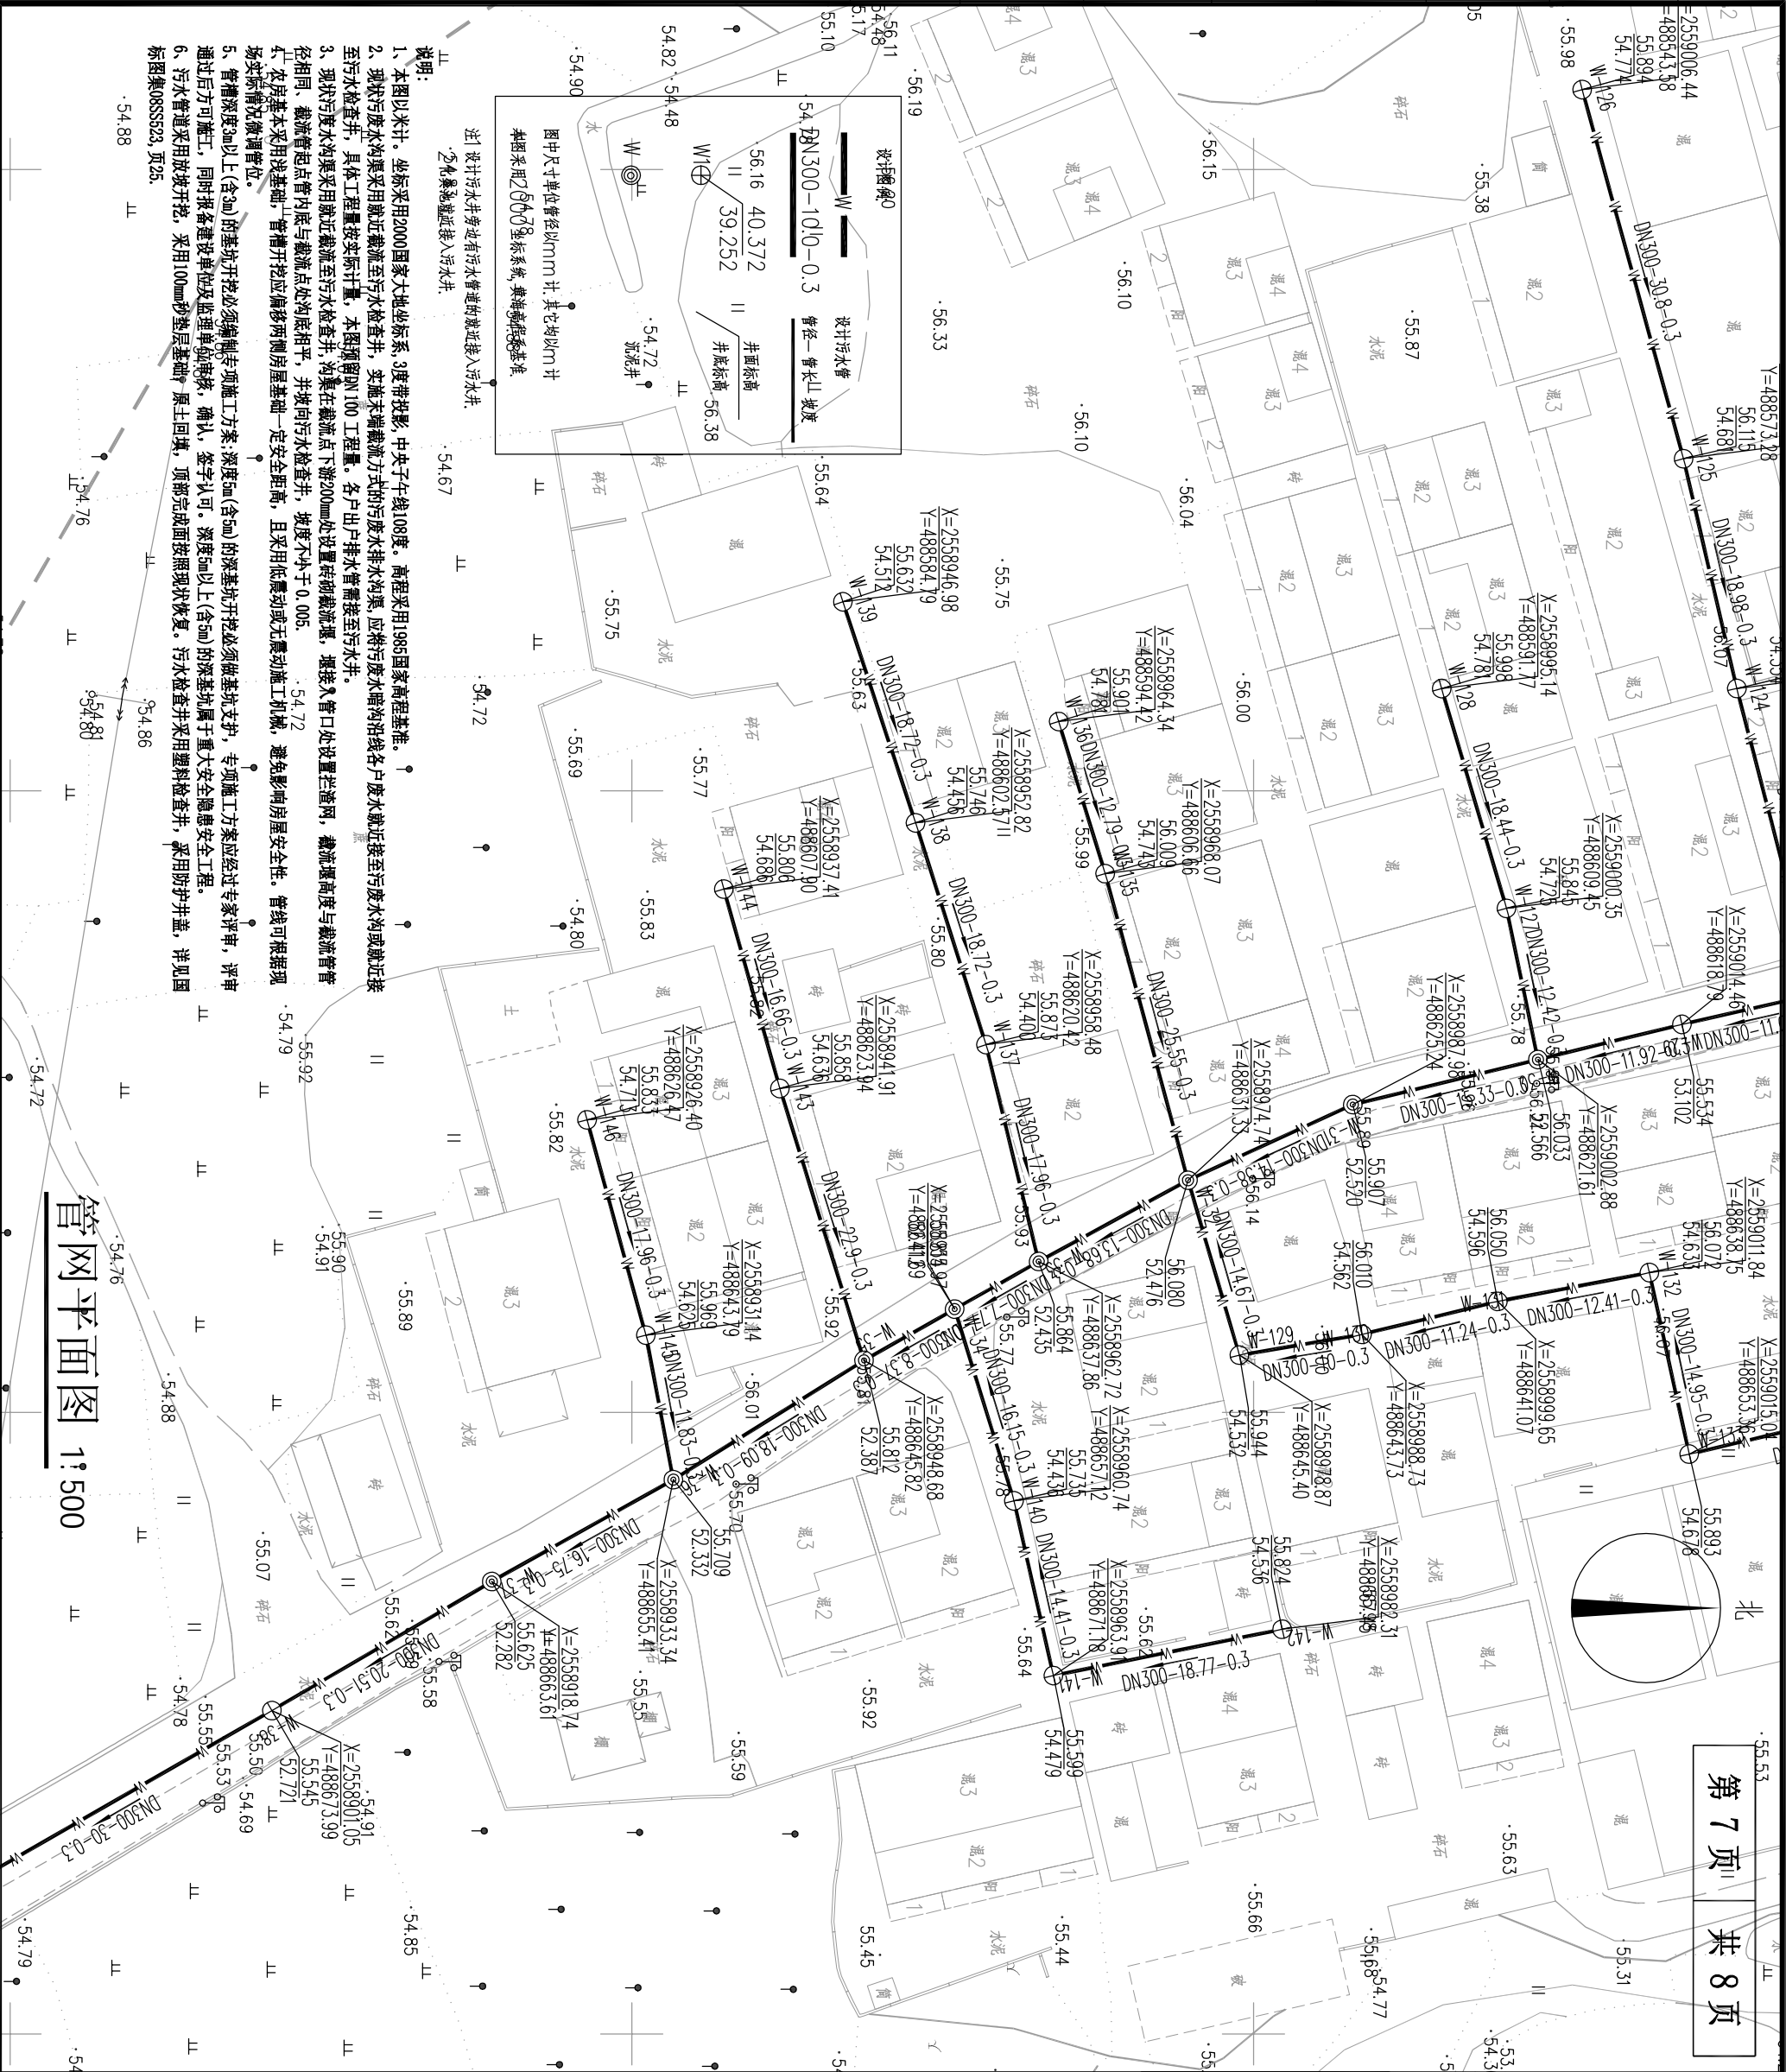

单位出图章	Company Seal	第 7 页	共 8 页
广西汉华工程技术咨询集团有限公司 Guangxi Hanhua Engineering Technology Consulting Group Co., Ltd	工程设计资质 (证书 A145015032) 工程勘察资质 (证书 A145015032) 市政行业设计资质 (证书 A145015032) 市政行业勘察资质 (证书 A145015032) 市政行业设计资质 (证书 A145015032) 市政行业勘察资质 (证书 A145015032) 市政行业设计资质 (证书 A145015032) 市政行业勘察资质 (证书 A145015032)	项目负责人 张耀安 吴波平	项目负责 张耀安 吴波平
专业负责人 吴波平	专业负责 吴波平	审核 张耀安	审核 张耀安
校对 时 勇	校对 时 勇	设计 李付勤	设计 李付勤
建设单位 Client	建设单位 Client	工程名称 Project	工程名称 Project
贵港市覃塘区覃塘街道办事处	贵港市覃塘区覃塘街道办事处	子项名称 Sub Item	子项名称 Sub Item
2025年覃塘街道大郭村水车屯污水处理项目	2025年覃塘街道大郭村水车屯污水处理项目	图纸名称 Title	图纸名称 Title
管网平面图	管网平面图	阶段 第 1 版	阶段 第 1 版
图号 SS-06	图号 SS-06	专业 市政	专业 市政
日期 2025.07	日期 2025.07	比例 1:500	比例 1:500
工程号 Pjt. No.	工程号 Pjt. No.	日期 2025.07	日期 2025.07

单位出图章

Company Seal

广西汉华工程技术咨询有限公司

Guangxi Hanhua Engineering Technology Consulting Group Co., Ltd

工程设计资质 (证书 A145013032)

建筑行业 (建筑工程)：甲级 风景园林工程：专项甲级

市政行业排水工程：乙级 市政行业给水工程：乙级

市政行业道路工程：乙级 市政行业桥梁工程：乙级

公 路 行 业 公 路：乙级

城市道路照明工程 (证书 Z34501019)：乙级

工程勘察岩土工程专业 (甲级) 资质 (证书 B245021616)：乙级

工程勘察地质 (证书 Z245013039)：房屋建筑工程甲级、市政工程乙级

签 署 Signature

项目负责人 张耀安 吴波平 张耀安 吴波平

专业负责人 吴波平 吴波平

审 定 张耀安 张耀安



审 核 吴波平 吴波平

校 对 时 男 时 男

设计 李付勤 李付勤

Designed

建设单位 Client

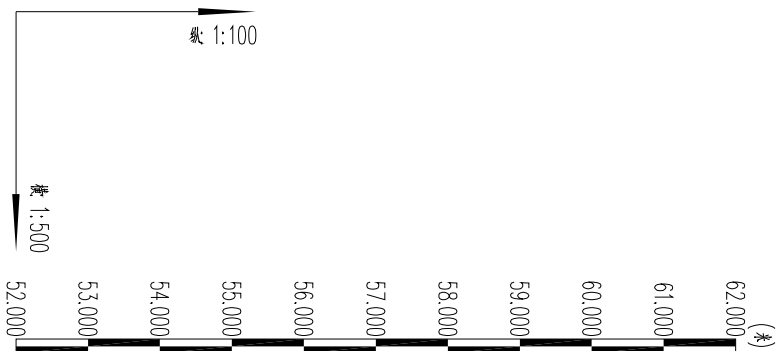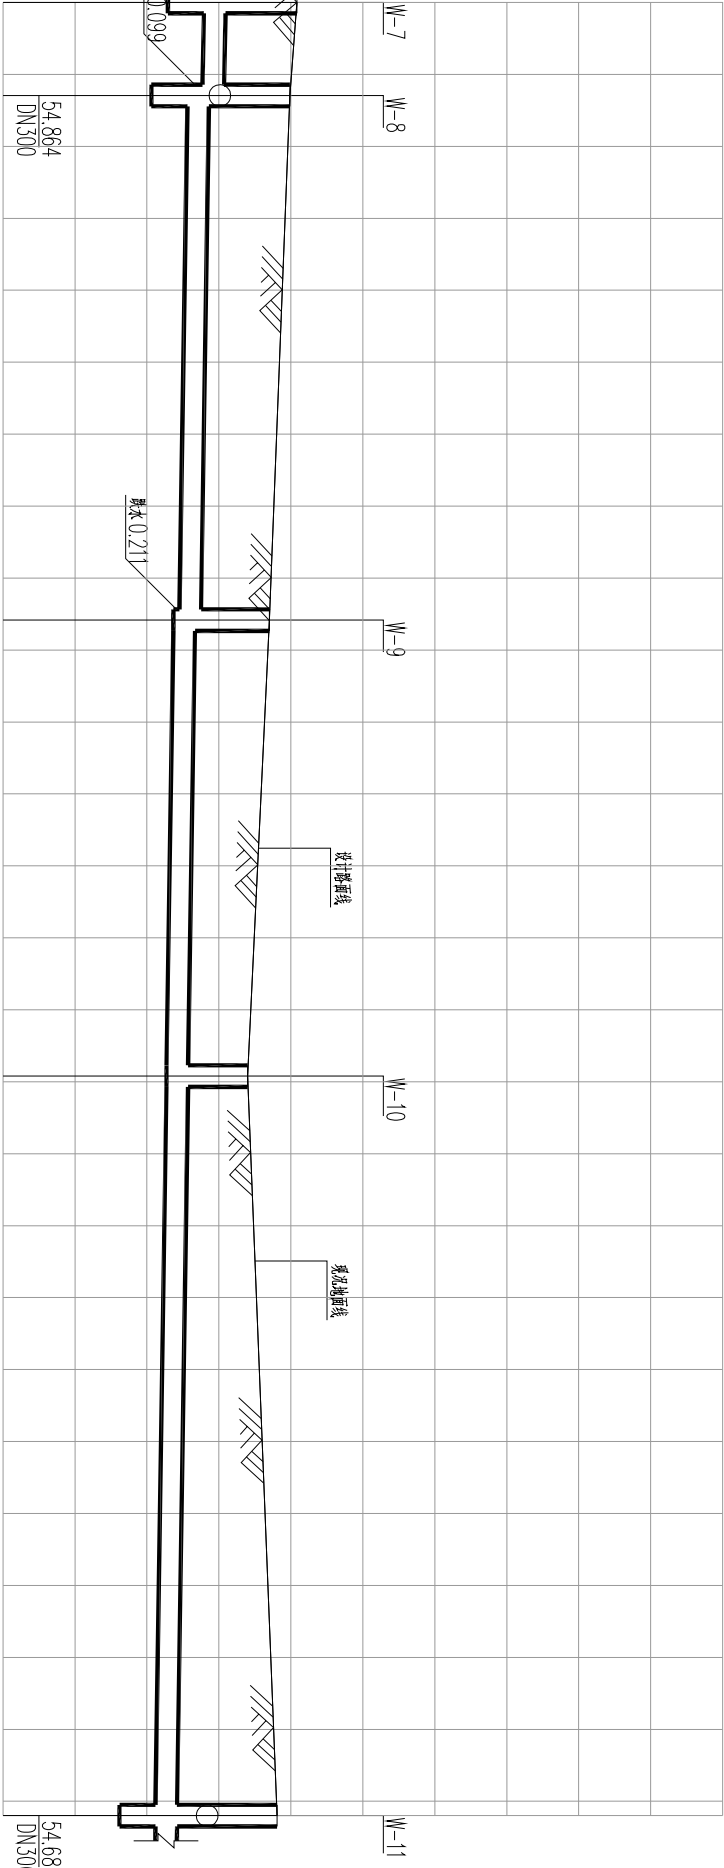

管 径 及 坡 度		
挖 (米) 深	井 (米) 距	井 号



* 本图纸的版权,属广西汉华工程技术咨询集团所有,不得用于本工程以外范围

* 本图纸需手续齐全方可用于施工

* 本图须加盖本公司出图签章,否则一律无效。

单位出图章 Company Seal




广西汉华工程技术咨询集团有限公司

Guangxi Hanyu Engineering Technology Consulting Group Co., Ltd.

工程设计资质 (证书 A145013032)
建筑行业 (建筑工程)：甲级 风景园林工程：专项甲级
市政行业排水工程：乙级 市政行业给水工程：乙级
市政行业道路工程：乙级 市政行业桥梁工程：乙级
公 路 行 业 公 路：乙级
城市道路照明工程 (证书 Z33450019)：乙级
工程勘察岩土工程专业 (甲级) 资质 (证书 B245021616)：乙级
工程勘察地质 (证书 Z245013039)：房屋建筑工程甲级、市政工程专业

签 署 Signature			
项目负责人	张耀安 吴波平	张耀安 吴波平	
专业负责人	吴波平	吴波平	
审 定	张耀安	张耀安	
审 核	吴波平	吴波平	
校 对	时 男	时 男	
设计	李付勤	李付勤	
Designed			
建设单位	Client		

贵港市覃塘区覃塘街道办事处			
工程名称	Project		
2025年覃塘街道大郭村水车屯污水处理项目			
子项名称	Sub Item		
图纸名称	Title		
断面图			
阶 段	第 1 版	图 号	SS-07
VER.		Dwg. No.	
专 业	市政	阶 段	施工图
Dept.		Stage	
比 例	1:500	日 期	2025. 07
Scale		Date	
工程号			
Pjt. No.			

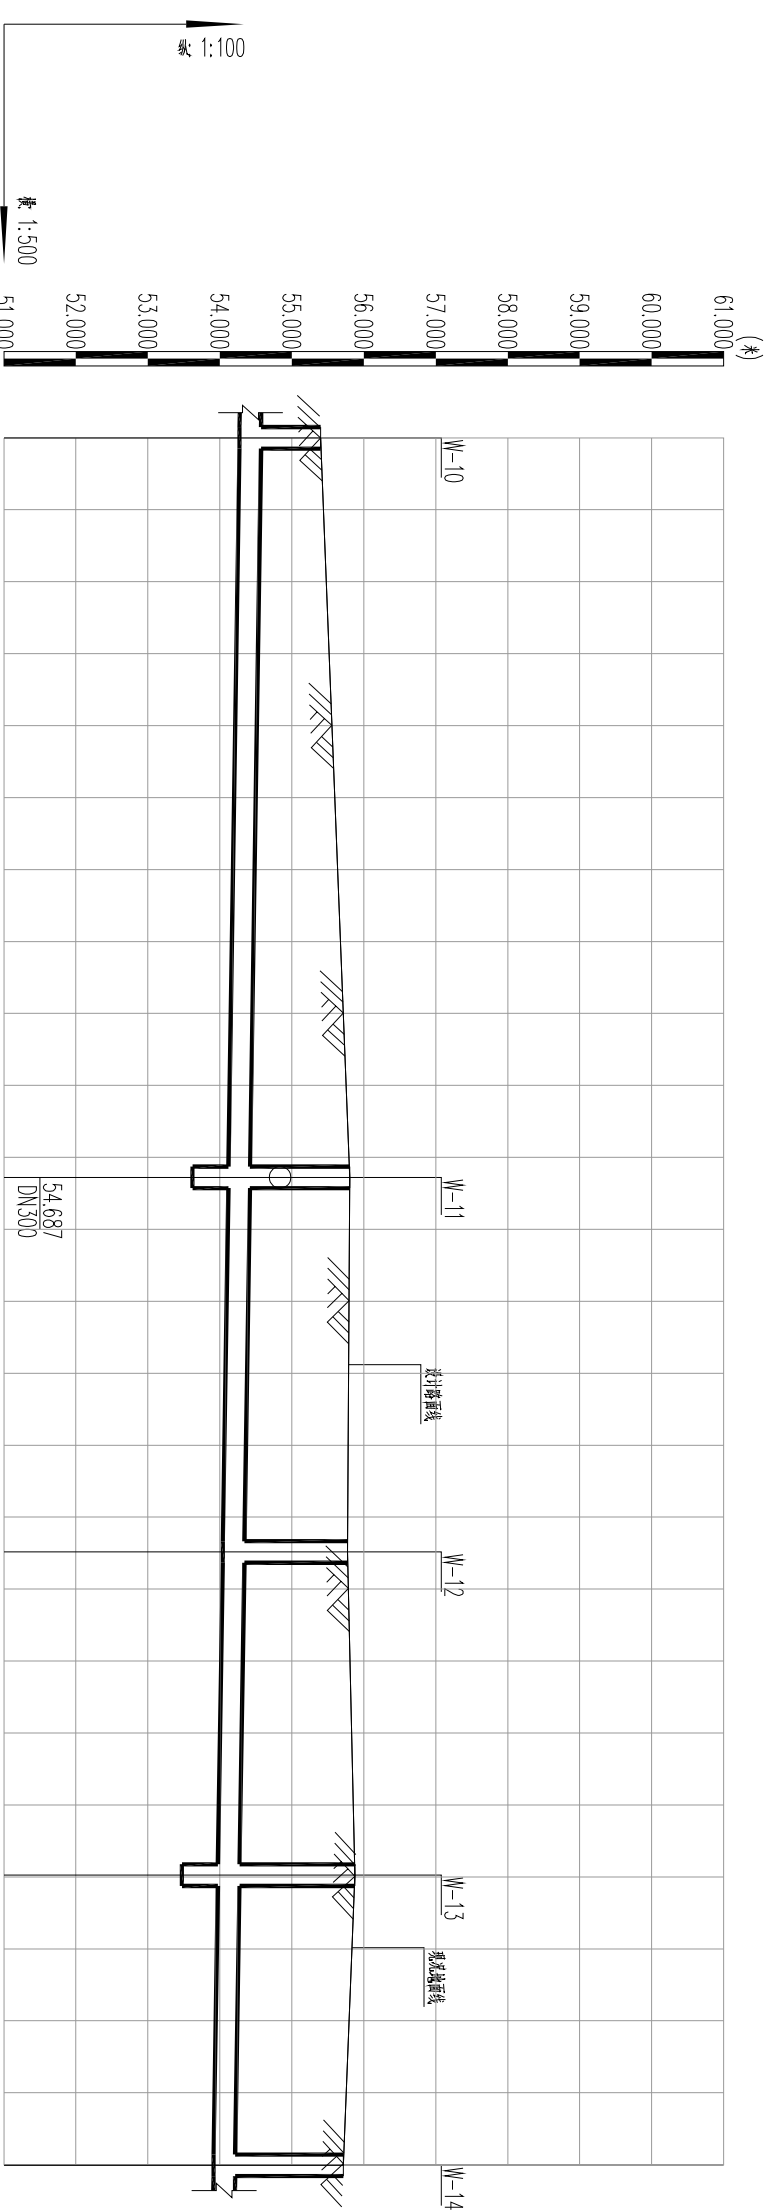


管 径 及 坡 度				
挖 (米) 深	1.25	1.81	1.85	2.02
井 (米) 距	51.39	26.04	22.45	20.17
设计管底高程(米)	54.273	54.119	54.041	53.973
现状地面高程(米)	55.398	55.807	55.774	55.877
设计地面高程(米)	55.398	55.807	55.774	55.717
井 号	W-10	W-11	W-12	W-13
里 (米) 程				W-14

专 业	实 名	签 名	日 期	专 业	实 名	签 名	日 期
总 图				给 排 水			
建 筑				电 气			
结 构				暖 通			

* 本图纸的版权,属广西汉华工程技术咨询集团
所有,不得用于本工程以外范围
* 本图纸需手续齐全方可用于施工
* 本图须加盖本公司出图签章,否则一律无效。

单位出图章 Company Seal



广西汉华工程技术咨询集团有限公司

Guangxi Hanchua Engineering Technology Consulting Group Co., Ltd

工程设计资质 (证书 A145015322)

建筑行业 (建筑工程)：甲级 风景园林工程：专项甲级

市政行业给水工程：乙级 市政行业排水工程：乙级

市政行业道路工程：乙级 市政行业桥梁工程：乙级


公 路 行 业 公 路：乙级

城乡规划编制资质 (证书 桂自规规Z字23450019)：乙级

工程勘察岩土工程专业 (甲级) 资质 (证书 B245021676)：乙级

工程监理单位 (证书 E245013039)：房屋建筑工程甲级、市政工程专业


专 业	实 名	签 名	日 期	专 业	实 名	签 名	日 期
总 图				给 排 水			
建 筑				电 气			
结 构				暖 通			

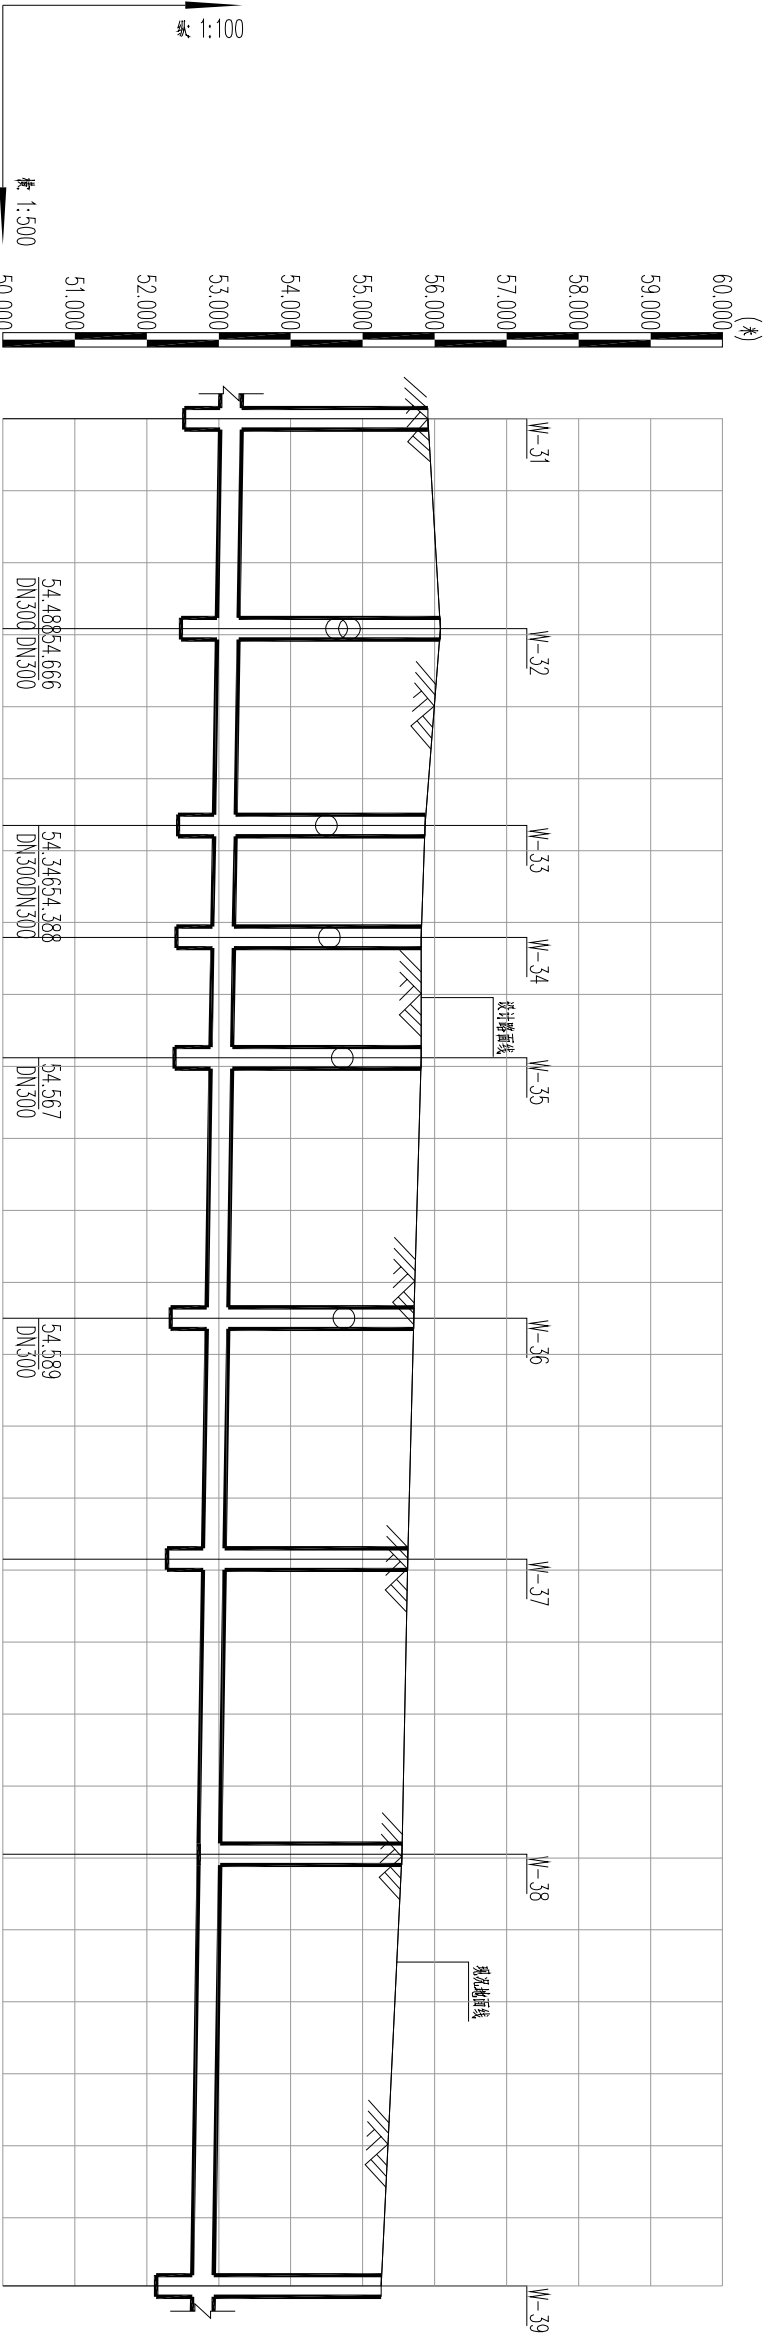

管 径 及 坡 度
挖 (米) 深
井 (米) 距
设计管底高程(米)
现状地面高程(米)
设计地面高程(米)
井 号
里 (米) 程

DN300										0.300									
3.01		3.22		3.05		3.02		3.05		3.00		2.96		2.94		2.75			
14.58		13.68		7.77		8.37		18.09		16.75		20.51		30					
53.020		52.976		52.935		52.912		52.887		52.832		52.782		52.721		52.631			
55.907		56.080		55.864		55.814		55.812		55.709		55.625		55.545		55.256			
55.907		56.080		55.864		55.814		55.812		55.709		55.625		55.545		55.256			
W-31		W-32		W-33		W-34		W-35		W-36		W-37		W-38		W-39			

单位出图章 Company Seal



广西汉华工程技术咨询集团有限公司

Guangxi Hanhua Engineering Technology Consulting Group Co., Ltd.

工程设计资质 (证书 A145013032)
建筑行业 (建筑工程)：甲级 风景园林工程：专项甲级
市政行业排水工程：乙级 市政行业给水工程：乙级
市政行业道路工程：乙级 市政行业桥梁工程：乙级
公 路 行 业 公 路：乙级
城乡规划编制资质 (证书 Z3450019)：乙级
工程勘察岩土工程专业 (甲级) 资质 (证书 B245021616)：乙级
工程造价资质 (证书 E245013039)：房屋建筑工程甲级、市政工程专业

签 署 Signature		
项目负责人	张耀安 吴波平	张耀安 吴波平
专业负责人	吴波平	吴波平
Chief		
审 定	张耀安	张耀安
Approved		
审 核	吴波平	吴波平
Examined		
校 对	时 男	时男
Checked		
设计	李付勤	李付勤
Designed		
建设单位	Client	

贵港市覃塘区覃塘街道办事处

工程名称	Project
------	---------

2025年覃塘街道大新村水车屯污水处理项目

子项名称	Sub Item
------	----------

图纸名称	Title
------	-------

断面图		
-----	--	--


阶 段	第 1 版	图 号	SS-07
VER.		Dwg. No.	

专 业	市政	阶 段	施工图
Dept.		Stage	

比 例	1:500	日 期	2025. 07
Scale		Date	

工程号			
Pjt. No.			

专 业	实 名	签 名	日 期	专 业	实 名	签 名	日 期
总 图				给 排 水			
建 筑				电 气			
结 构				暖 通			

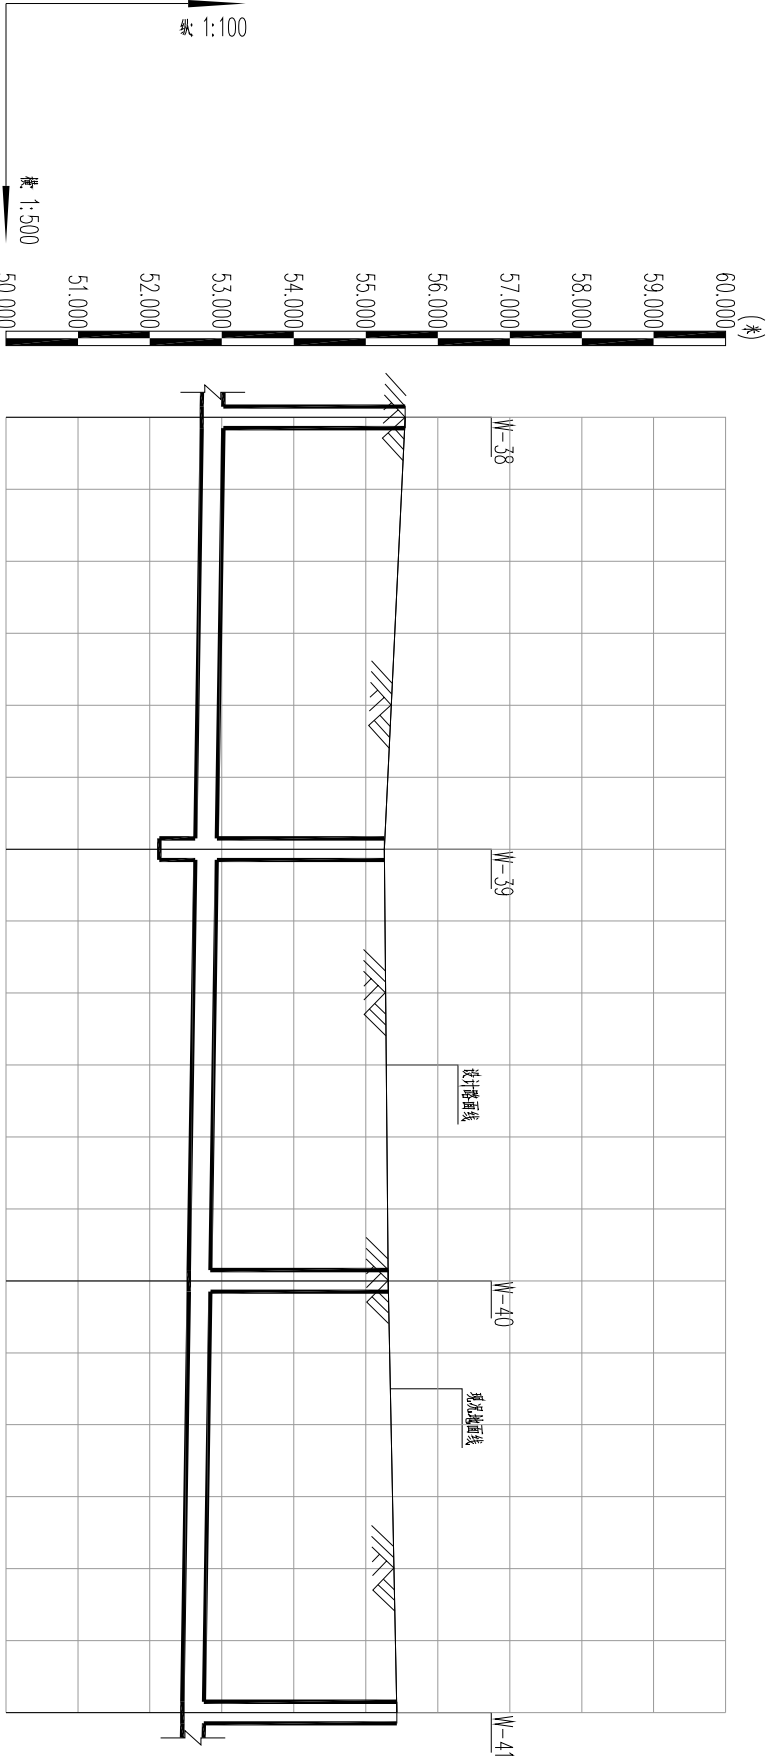

管 径 及 坡 度	
挖 (米) 深	2.94
井 (米) 距	30
设计管底高程(米)	52.721
现状地面高程(米)	55.545
设计地面高程(米)	55.256
井 号	W-38
里 (米) 程	W-39

* 本图纸的版权,属广西汉华工程技术咨询集团
所有,不得用于本工程以外范围
* 本图纸需手续齐全方可用于施工
* 本图须加盖本公司出图签章, 否则一律无效。

单位出图章

Company Seal



广西汉华工程技术咨询集团有限公司

Guangxi Hanyu Engineering Technology Consulting Group Co., Ltd.

工程设计资质 (证书 A145013032) 工程甲级

建筑行业 (建筑工程)：甲级 风景园林工程：专项甲级

市政行业排水工程：乙级 市政行业给水工程：乙级

市政行业道路工程：乙级 市政行业桥梁工程：乙级

公 路 行 业 公 路：乙级




签 署			Signature	
项目负责人	张耀安 吴波平	吴耀安 吴波平	张耀安	吴波平
专业负责人	吴波平	吴波平	吴波平	吴波平
Chief				
审 定	张耀安	张耀安	张耀安	张耀安
Approved				
审 核	吴波平	吴波平	吴波平	吴波平
Examined				
校 对	时 男	时 男	时 男	时 男
Checked				
设计	李付勤	李付勤	李付勤	李付勤
Designed				
建设单位	Client			

贵港市覃塘区覃塘街道办事处

工程名称 Project

2025年覃塘街道大新村水车屯污水处理项目

子项名称 Sub Item

图纸名称 Title


断面图

阶 段	第 1 版	图 号	SS-07
VER.		Dwg. No.	

专 业	市政	阶 段	施工图
Dept.		Stage	

比 例	1:500	日 期	2025. 07
Scale		Date	

工 程 号	
Pjt. No.	

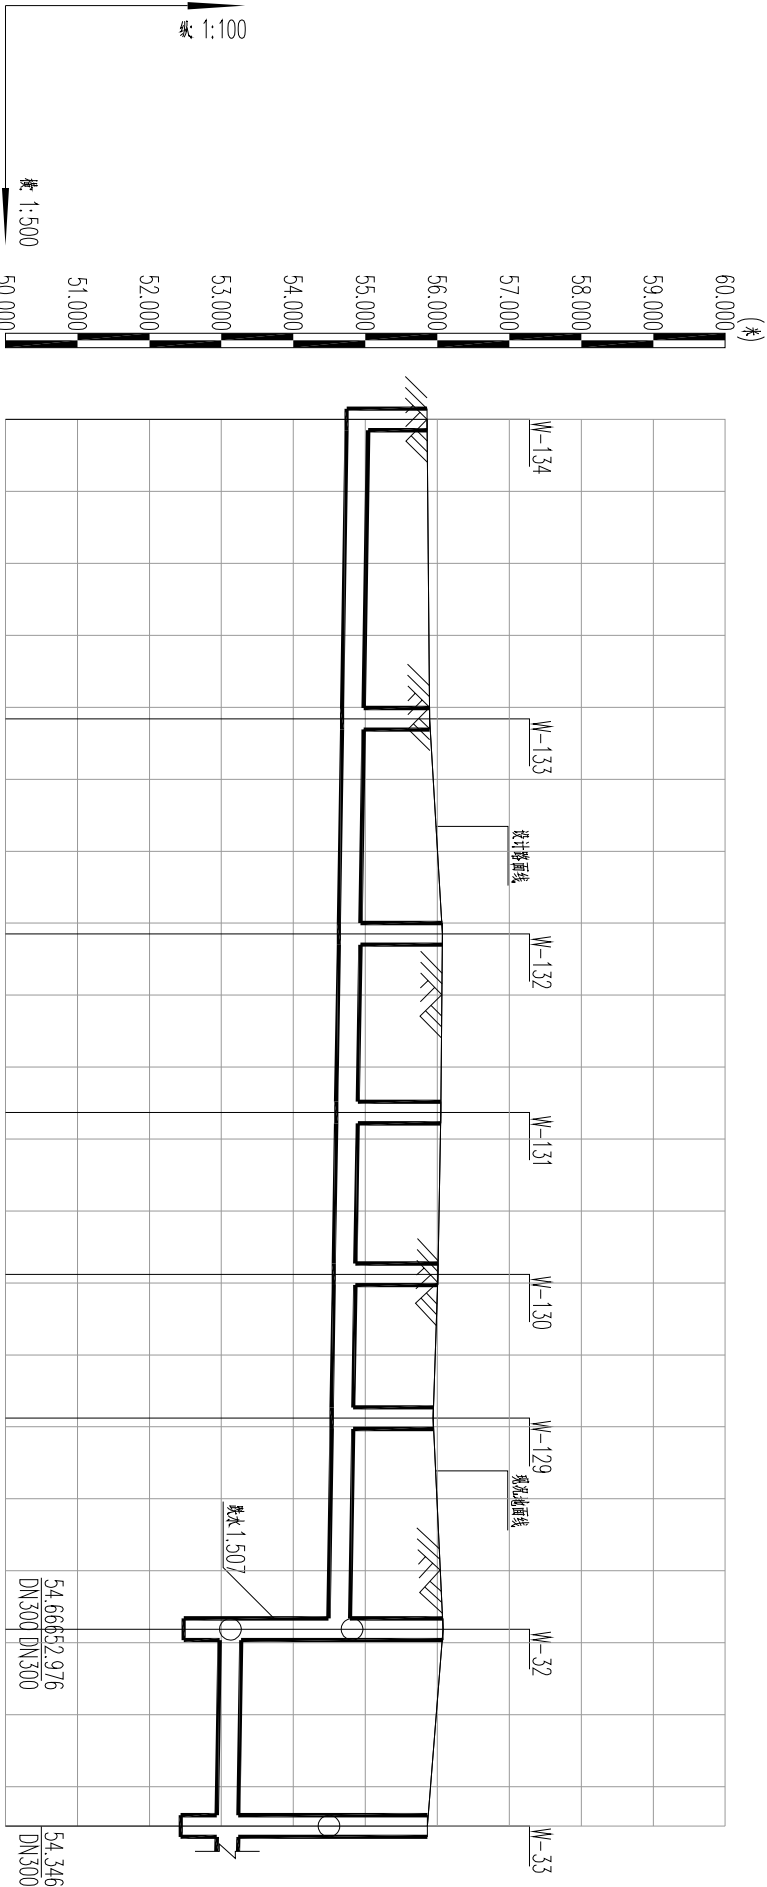

管 径 及 坡 度		DN300		0.300	
挖 (米)	深	1.24	1.34	1.56	1.57
井 (米)	距	20.8	14.95	12.41	11.24
设计管底高程(米)		54.740	54.678	54.633	54.596
现状地面高程(米)		55.860	55.893	56.072	56.050
设计地面高程(米)		55.860	55.893	56.072	56.050
井 号		W-134	W-133	W-132	W-131
里 程					

* 本图纸的版权,属广西汉华工程技术咨询集团
所有,不得用于本工程以外范围
* 本图纸需手续齐全方可用于施工
* 本图须加盖本公司出图签章,否则一律无效。

专 业	实 名	签 名	日 期	专 业	实 名	签 名	日 期
总 图				给 排 水			
建 筑				电 气			
结 构				暖 通			

