
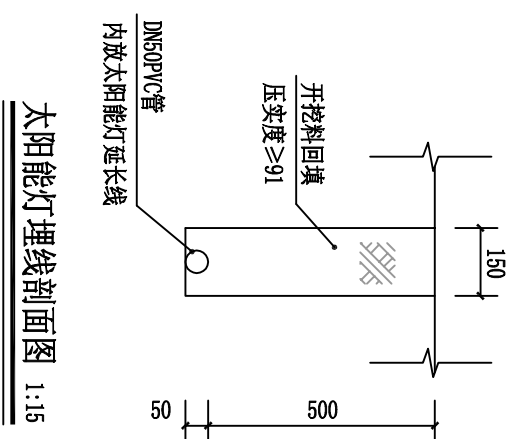



生态小广场1平面布置图 1:300

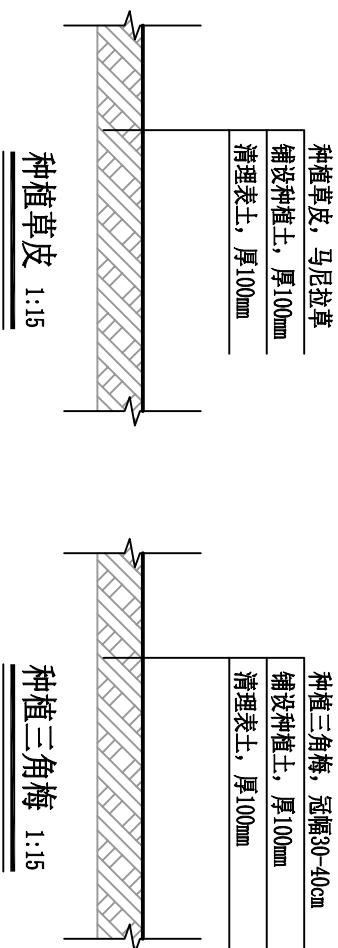

太阳能灯埋线剖面图 1:15

说明:

- 1、本图尺寸单位高程为m, 其余尺寸为mm;
- 2、图中未详尽事宜, 按相关规范执行。

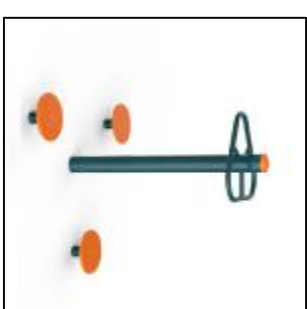

三人扭腰器



二位太极揉推轮




椭圆漫步机




二位太极揉推轮



广西正源工程咨询有限公司					
核定	李永华		富川瑶族自治县2025年石鼓河项目区		
审查	李永华		小流域综合治理提质增效项目		
校核	李永华		乡村人居环境综合整治措施		
设计	李永华		生态小广场1		
制图					
发证单位	建设部	比例	见图	日期	2025.07
设计证号	A145009758 (临)	图号	HZ-FC-SGH-XCRJ-XGC-01		


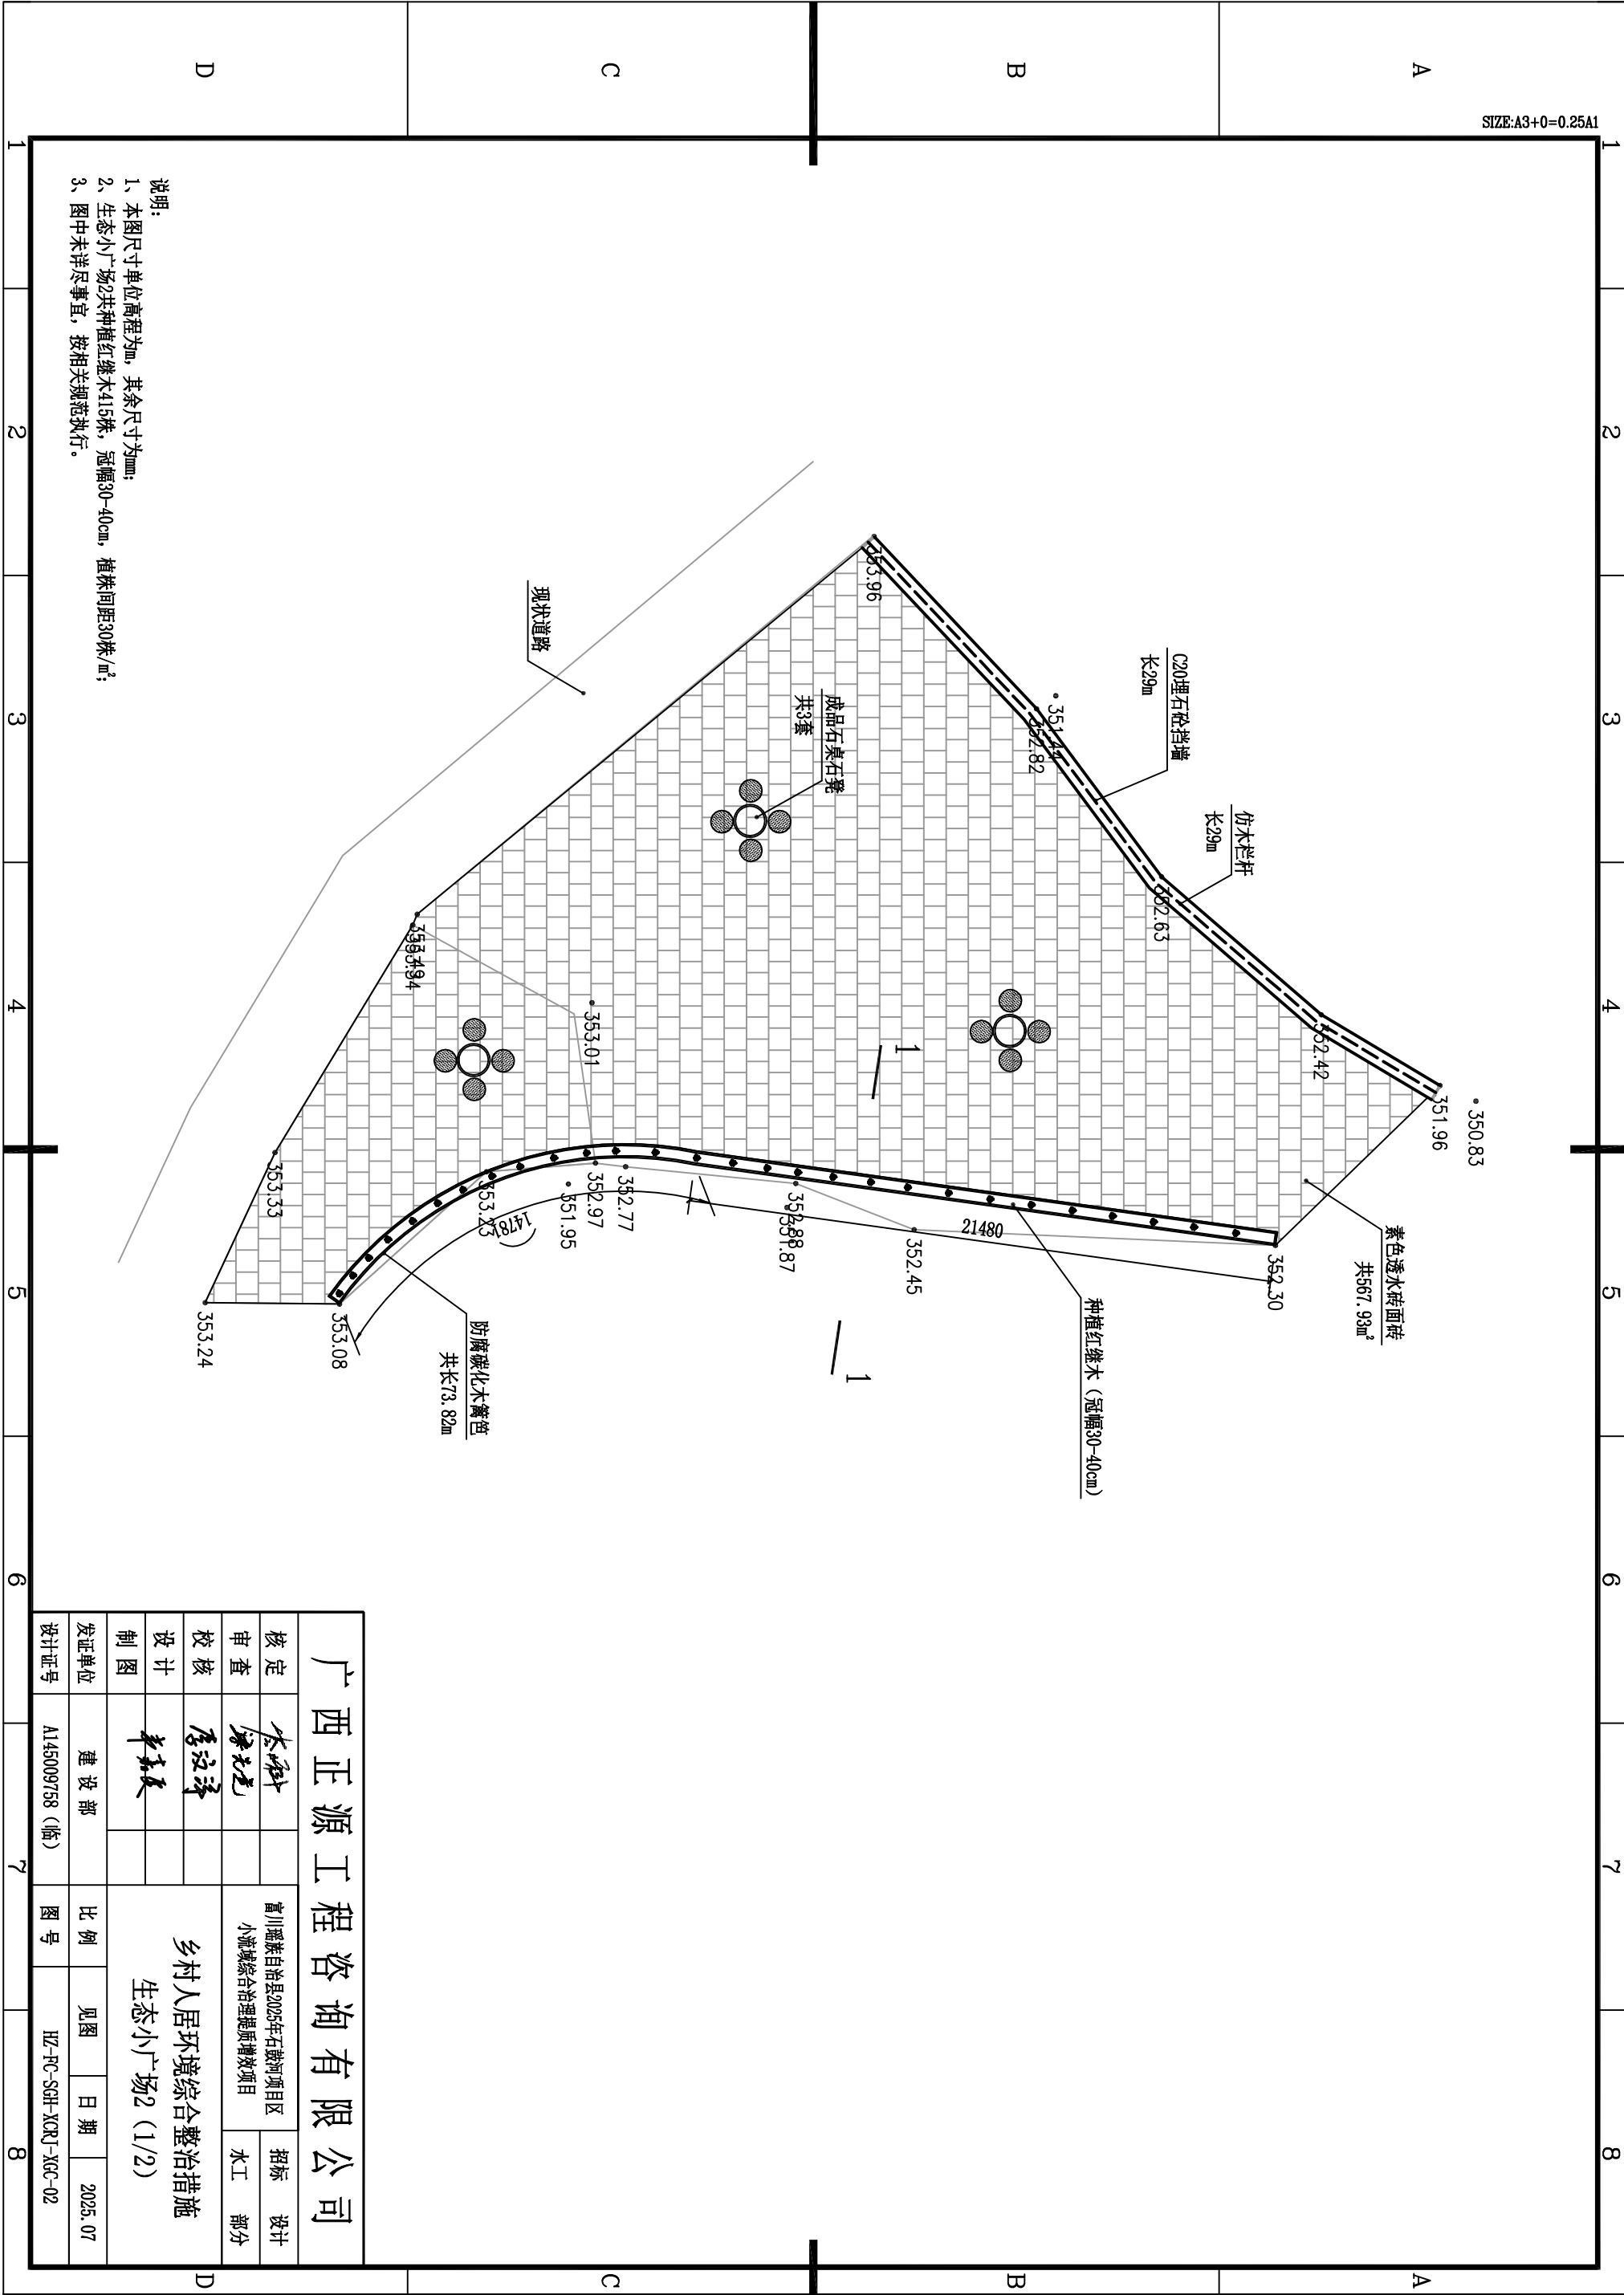


SIZE:A3+0=0.25A1

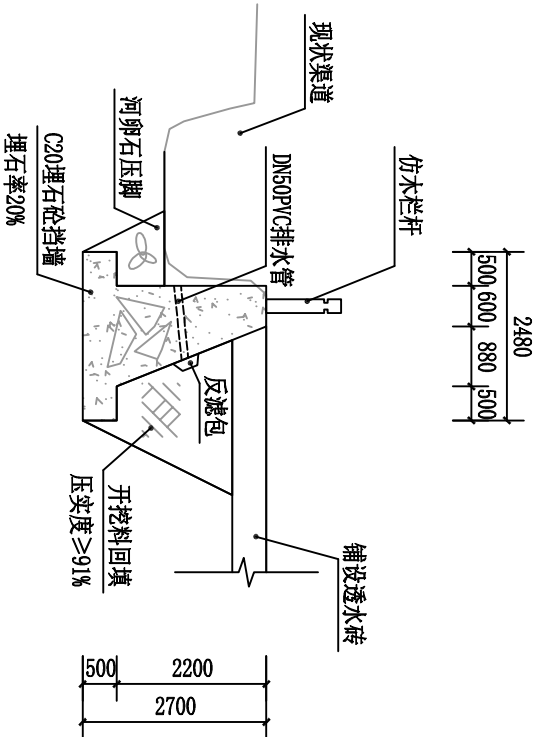


挡土墙典型断面图 1:100


长29m

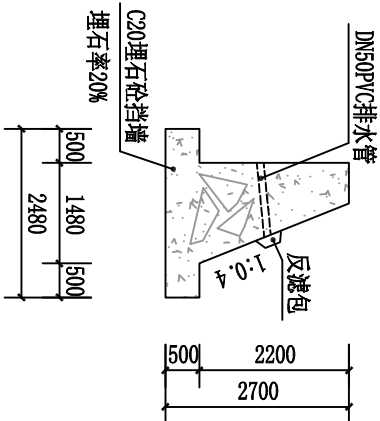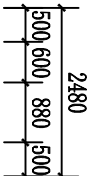

挡土墙大样图 1:100

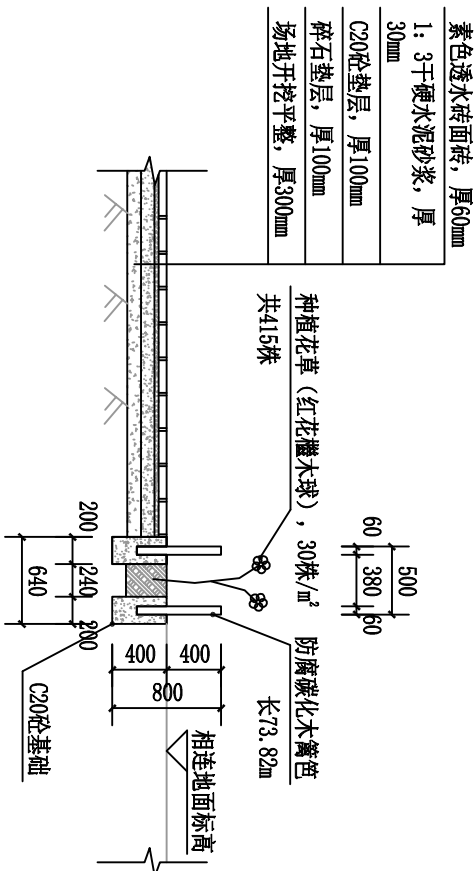



1-1断面图 1:50

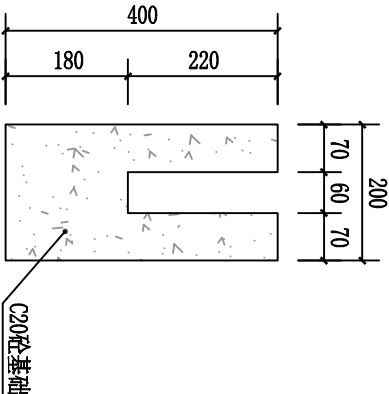

C20砼基础大样图 1:10



- 说明:
- 1、本图尺寸单位高程为m, 其余尺寸为mm;
  - 2、生态小广场2共种植红继木415株, 冠幅30~40cm, 植株间距30株/m<sup>2</sup>;
  - 3、图中未详尽事宜, 按相关规范执行。

广西正源工程咨询有限公司										
核定	李海		富川瑶族自治县2025年石鼓河项目区				招标	设计		
审查	李海		小流域综合治理提质增效项目							
校核	李海		乡村人居环境综合整治措施 生态小广场2 (2/2)							
设计	李海									
制图										
发证单位	建设部		比例	见图	日期	2025.07				
设计证号	A145009758 (临)		图号	HZ-FC-SGH-XCRJ-XGC-03						

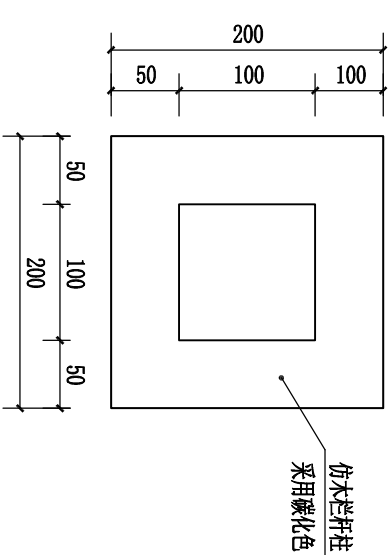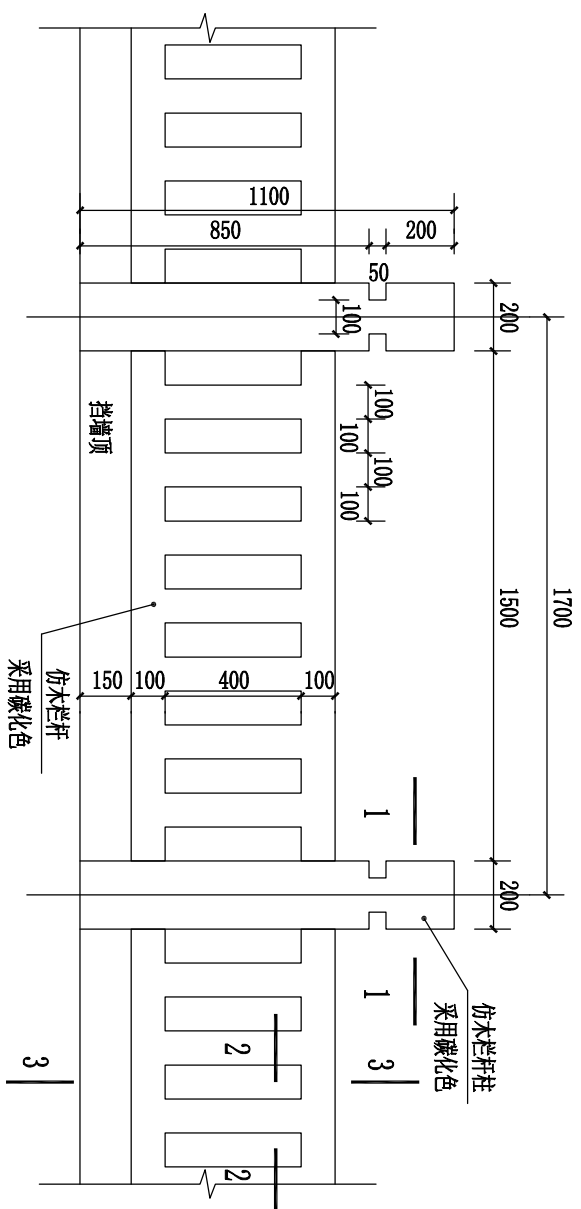

仿木栏杆柱设计图 1:20

1-1 剖面图 1:5

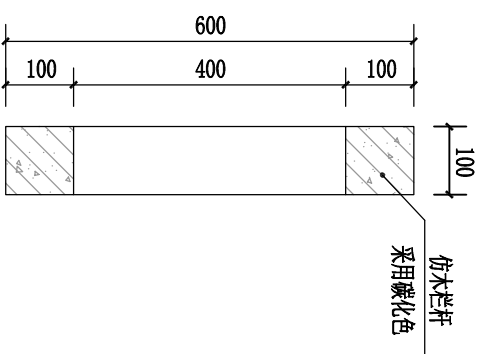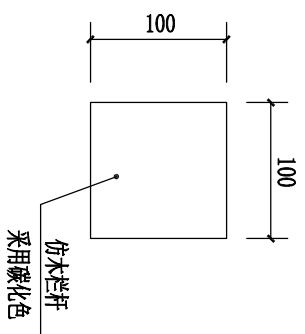

**说明:**

- 1、本图中尺寸单位：高程以mm为单位，其余以mm为单位
- 2、仿木栏杆采用C25钢筋混凝土，为成品T型仿木栏杆。
- 3、仿木栏杆基础参照厂家要求进行实施。
- 4、图中未详尽事宜，按相关规范执行。


- 2、仿木栏杆采用C25钢筋砼, 为成品T型仿木栏杆。

- 3、仿木栏杆基础参照厂家要求进行实施。

- 4、图中未详尽事宜，按相关规范执行。

广西正源工程咨询有限公司						
核定	李科		富川瑶族自治县2025年石墩口项目区		招标	设计
审查	陈光尧		小流域综合治理提质增效项目			
校核	唐汉泽		乡村人居环境综合整治措施 仿木栏杆大样图		水工	部分
设计	李科					
制图						
发证单位	建设部		比例	见图	日期	2025.07
设计证号	A145009758（临）		图号	HZ-FC-SGH-XORJ-KGC-04		




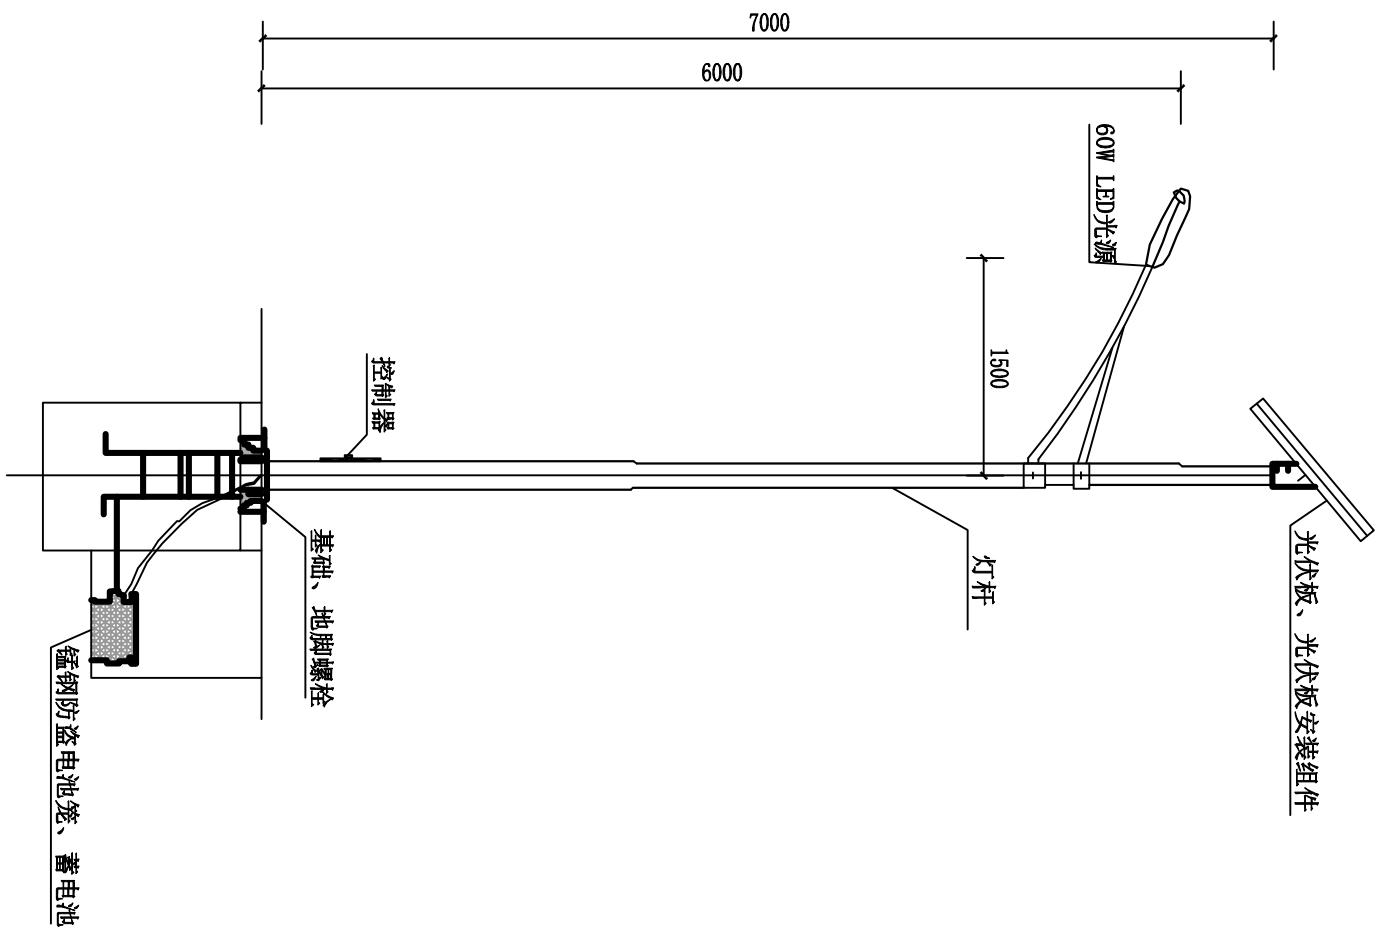


灯型立面图 1:20

说明:


- 1、本图尺寸单位为mm;
- 2、本工程新布置太阳能路灯（60w，7米灯杆，A字臂）40套；
- 3、太阳能路灯路灯采用C25砼基础；
- 4、路灯样式供参考，具体样式最终由业主自行确定。路灯安装位置参考图“HZ-FC-SGH-XCJ-ZP-01”，也可根据现场使用情况由业主决定
- 5、本说明未详尽之处，参考相关规范。

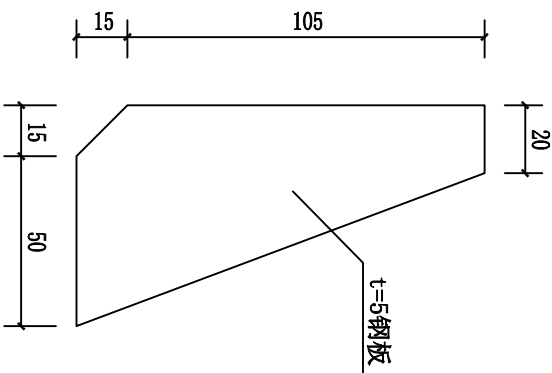

加强肋板加工图 1:10

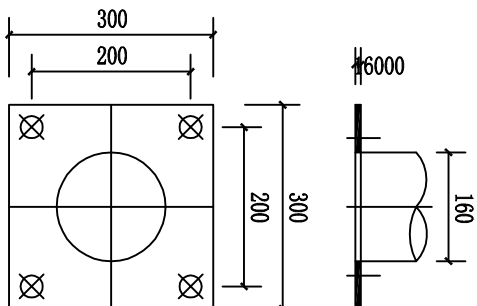

底板布置图 1:20

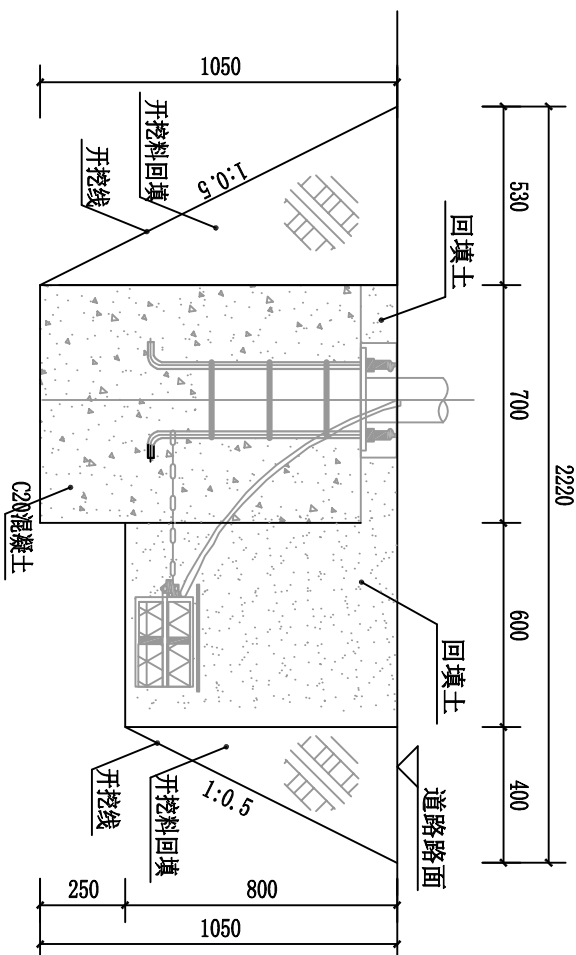

路灯基础开挖典型断面图 1:20

广西正源工程咨询有限公司				
核定	水利		富川瑶族自治县2022年石鼓河项目区	
审查	水利	小流域综合治理提质增效项目		招标
校核	水利			设计
设计	水利	乡村人居环境综合整治措施		水文部分
制图	水利	太阳能路灯大样图 (1/2)		
发证单位	建设部	比例	见图	日期
设计证号	AL15009758 (临)	图号	2025. 07	
HZ-FC-SGH-XCRJ-LD-01				