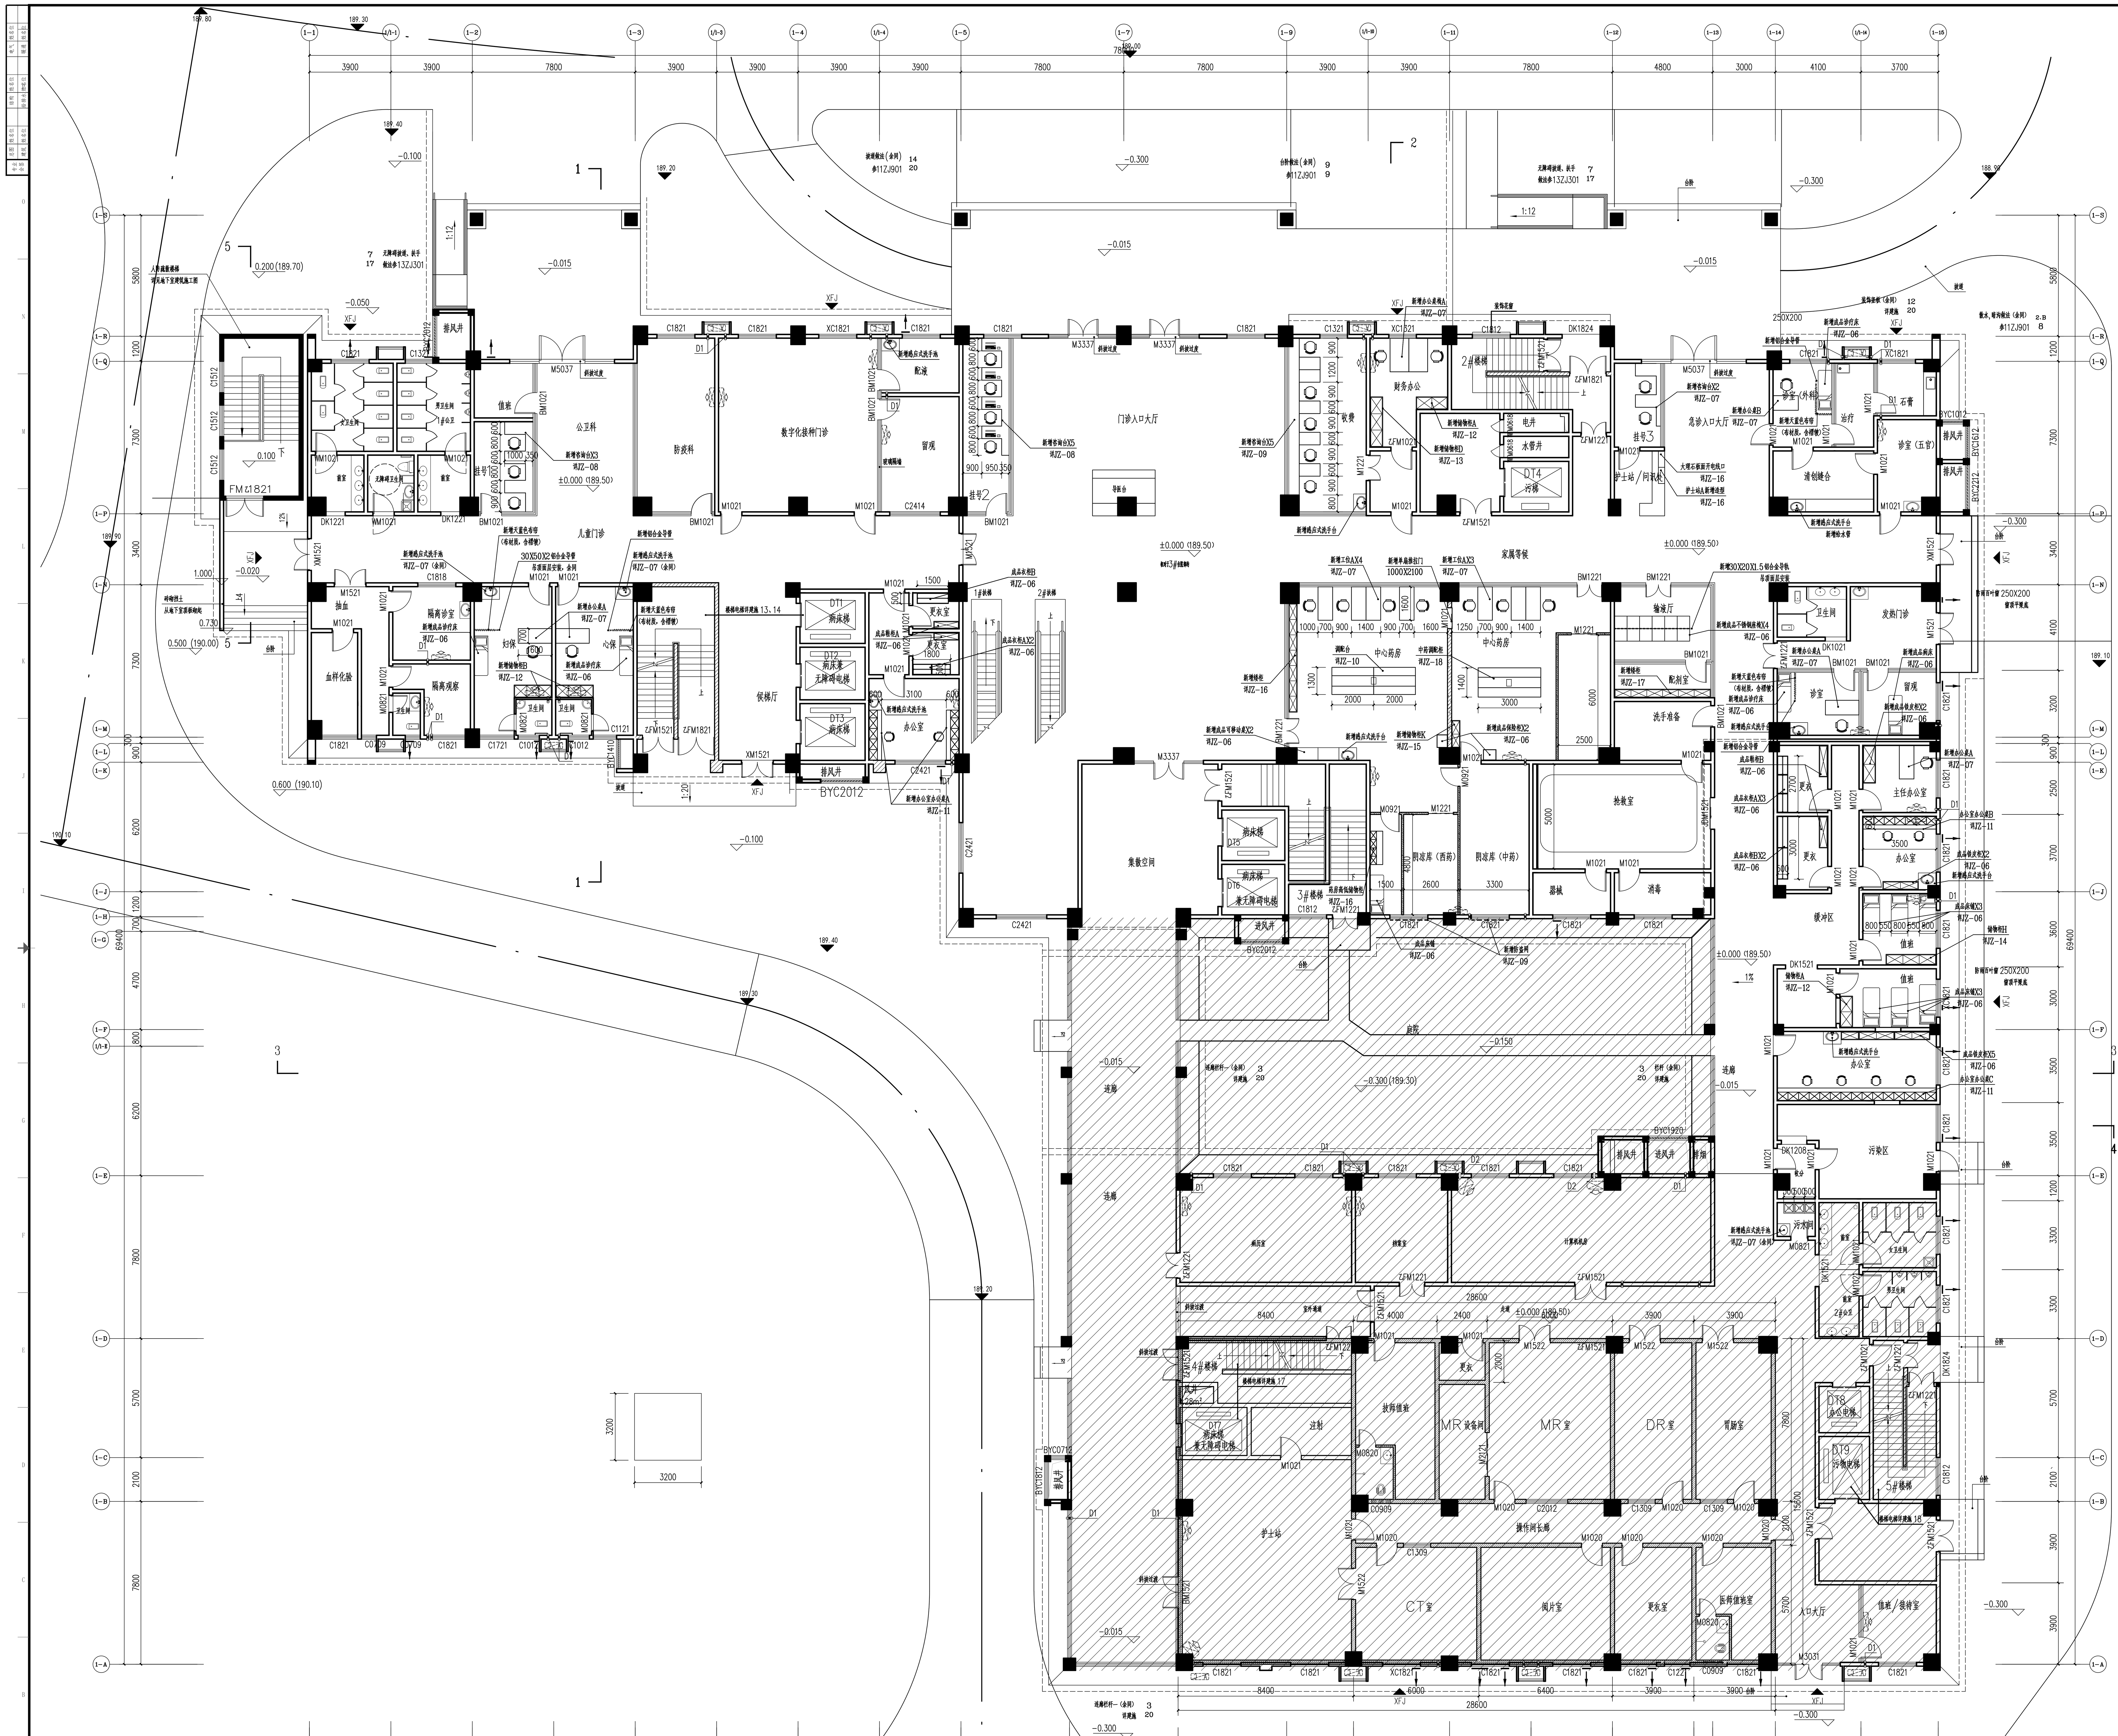

一层平面图 1:100

本层建筑面积：3149.70m²
其中门诊急诊大楼：2196.58m²；医技楼
总建筑面积：13265.47m²
其中门诊急诊大楼：9998.75m²；医技楼
建筑占地面积：3367.06m²
其中门诊急诊大楼：2306.94m²；医技楼

名称	数量	备注
电加热感应式洗手台	6	
感应式洗手台	25	
成品不锈钢座椅	34	
成品床铺	32	
成品诊疗床	48	
成品病床	118	
成品座椅	106	
成品铁皮柜	11	
成品更衣柜A	5	
成品更衣柜B	31	
成品鞋柜A	2	
成品鞋柜B	14	
成品紫外线消毒灯	11	

成品设备数量表

新增门窗表

类型	设计编号	洞口尺寸(mm)	数量	备注
普通门	M0921	900X2100	2	成品实木门
普通门	M1021	1000X2100	1	成品单扇推拉门
普通门	M1221	1200X2100	2	成品吊轨推拉门

构造做法：

包装管道
- 400X400硅酸钙板（6厚）
- 30X30X1.5镀锌钢通@400
- 满刮腻子二遍
- 无机涂料底漆一遍面漆二遍(燃烧性能A级)

药房新增轻质隔墙（墙双面刮腻子和涂料）
- 12厚埃特板600x2500（燃烧性能A级）
- 单排75系列轻钢龙骨，间距300，内填50厚岩棉，25厚空隙
- 12厚埃特板600x2500（燃烧性能A级）
- 满刮腻子二遍
- 无机涂料底漆一遍面漆二遍(燃烧性能A级)

新增100mm加气混凝土砌块隔墙（病房隔墙双面刮腻子和涂料）
- 墙体，刷界面剂一道
- 15厚M10水泥砂浆找平
- 5厚聚合物水泥防水砂浆，中间压入一层耐碱玻璃纤维网格布
- 满刮腻子二遍
- 刷无机涂料底漆一遍面漆二遍

办公室、值班室砖砌封洞口做法
- 乳胶漆底漆一遍，面漆二遍
- 满刮腻子二遍
- 20厚M10水泥砂浆找平
- 180厚页岩多孔砖
- 20厚M10水泥砂浆找平
- 满刮腻子二遍
- 无机涂料底漆一遍面漆二遍(燃烧性能A级)

病房埃特板做平墙面(做到吊顶底部)
- 单排75系列轻钢龙骨，间距300
- 12厚埃特墙板，自攻螺钉固定
- 满刮腻子二遍
- 无机涂料底漆一遍面漆二遍(燃烧性能A级)

改造说明：

1、所有外露管道需要包管(详设计说明)
2、所有靠窗的房间加窗帘（病房除外）
3、所有公共区域加装电线、照明
4、所有病房阳台加装防盗网(详JZ-09)
5、所有地面增加塑料地板胶（不改造区域和卫生间、楼梯间除外）

[斜线填充图例] 不改造区域

中物联规划设计研究院有限公司
CHINA SUPPLY & LOGISTICS PLANNING & ARCHITECTRUAL DESIGN & RESEARCH INSTITUTE LTD
本院质量及服务投诉电话：
0771—5323519 姚女士 QQ：305724832

建筑行业甲级资质 证书编号：A145006752
城乡规划甲级资质 证书编号：自资规甲字21450400
工程咨询甲级资质 证书编号：甲252021011160
土地规划乙级资质 证书编号：201402
工程勘察专业乙级资质 证书编号：B245006759
市政（给水工程、排水工程、道路工程、桥梁）专业乙级资质
环境工程（水污染防治工程)专项乙级
农林行业（兽医/畜牧工程)专业乙级
公路行业（公路）专业丙级资质 水利行业(河道整治)专业丙级
风景园林专项乙级资质 证书编号：A245006759

注册执业章

出图专用章

请核实项目二维码信息
www.zwl-ad.com

建设单位 DEVELOPER	
贺州市中医医院	
项目名称 PROJECT	广西黄姚古镇旅游文化产业区医院项目设备设施采购安装
子项目名称 SUB PRO.	
图纸名称 DRAWING TITLE	一层平面图
项目代号 PROJECT NO.	
图别 STATUS	施工图
版次 REVISION	第1.0版
图号 DRAWING No.	JZ-01
日期 DATE	2025.05

职责	姓名
审定 CHECK BY	覃克猛
审核 EXAM BY	白小刚
项目负责人 CHIEF DESIGNER	白小刚
专业负责人 PRO.ENG BY	旷伟华
校对 CHECK BY	莫雄飞
设计 DESIGN BY	高吉

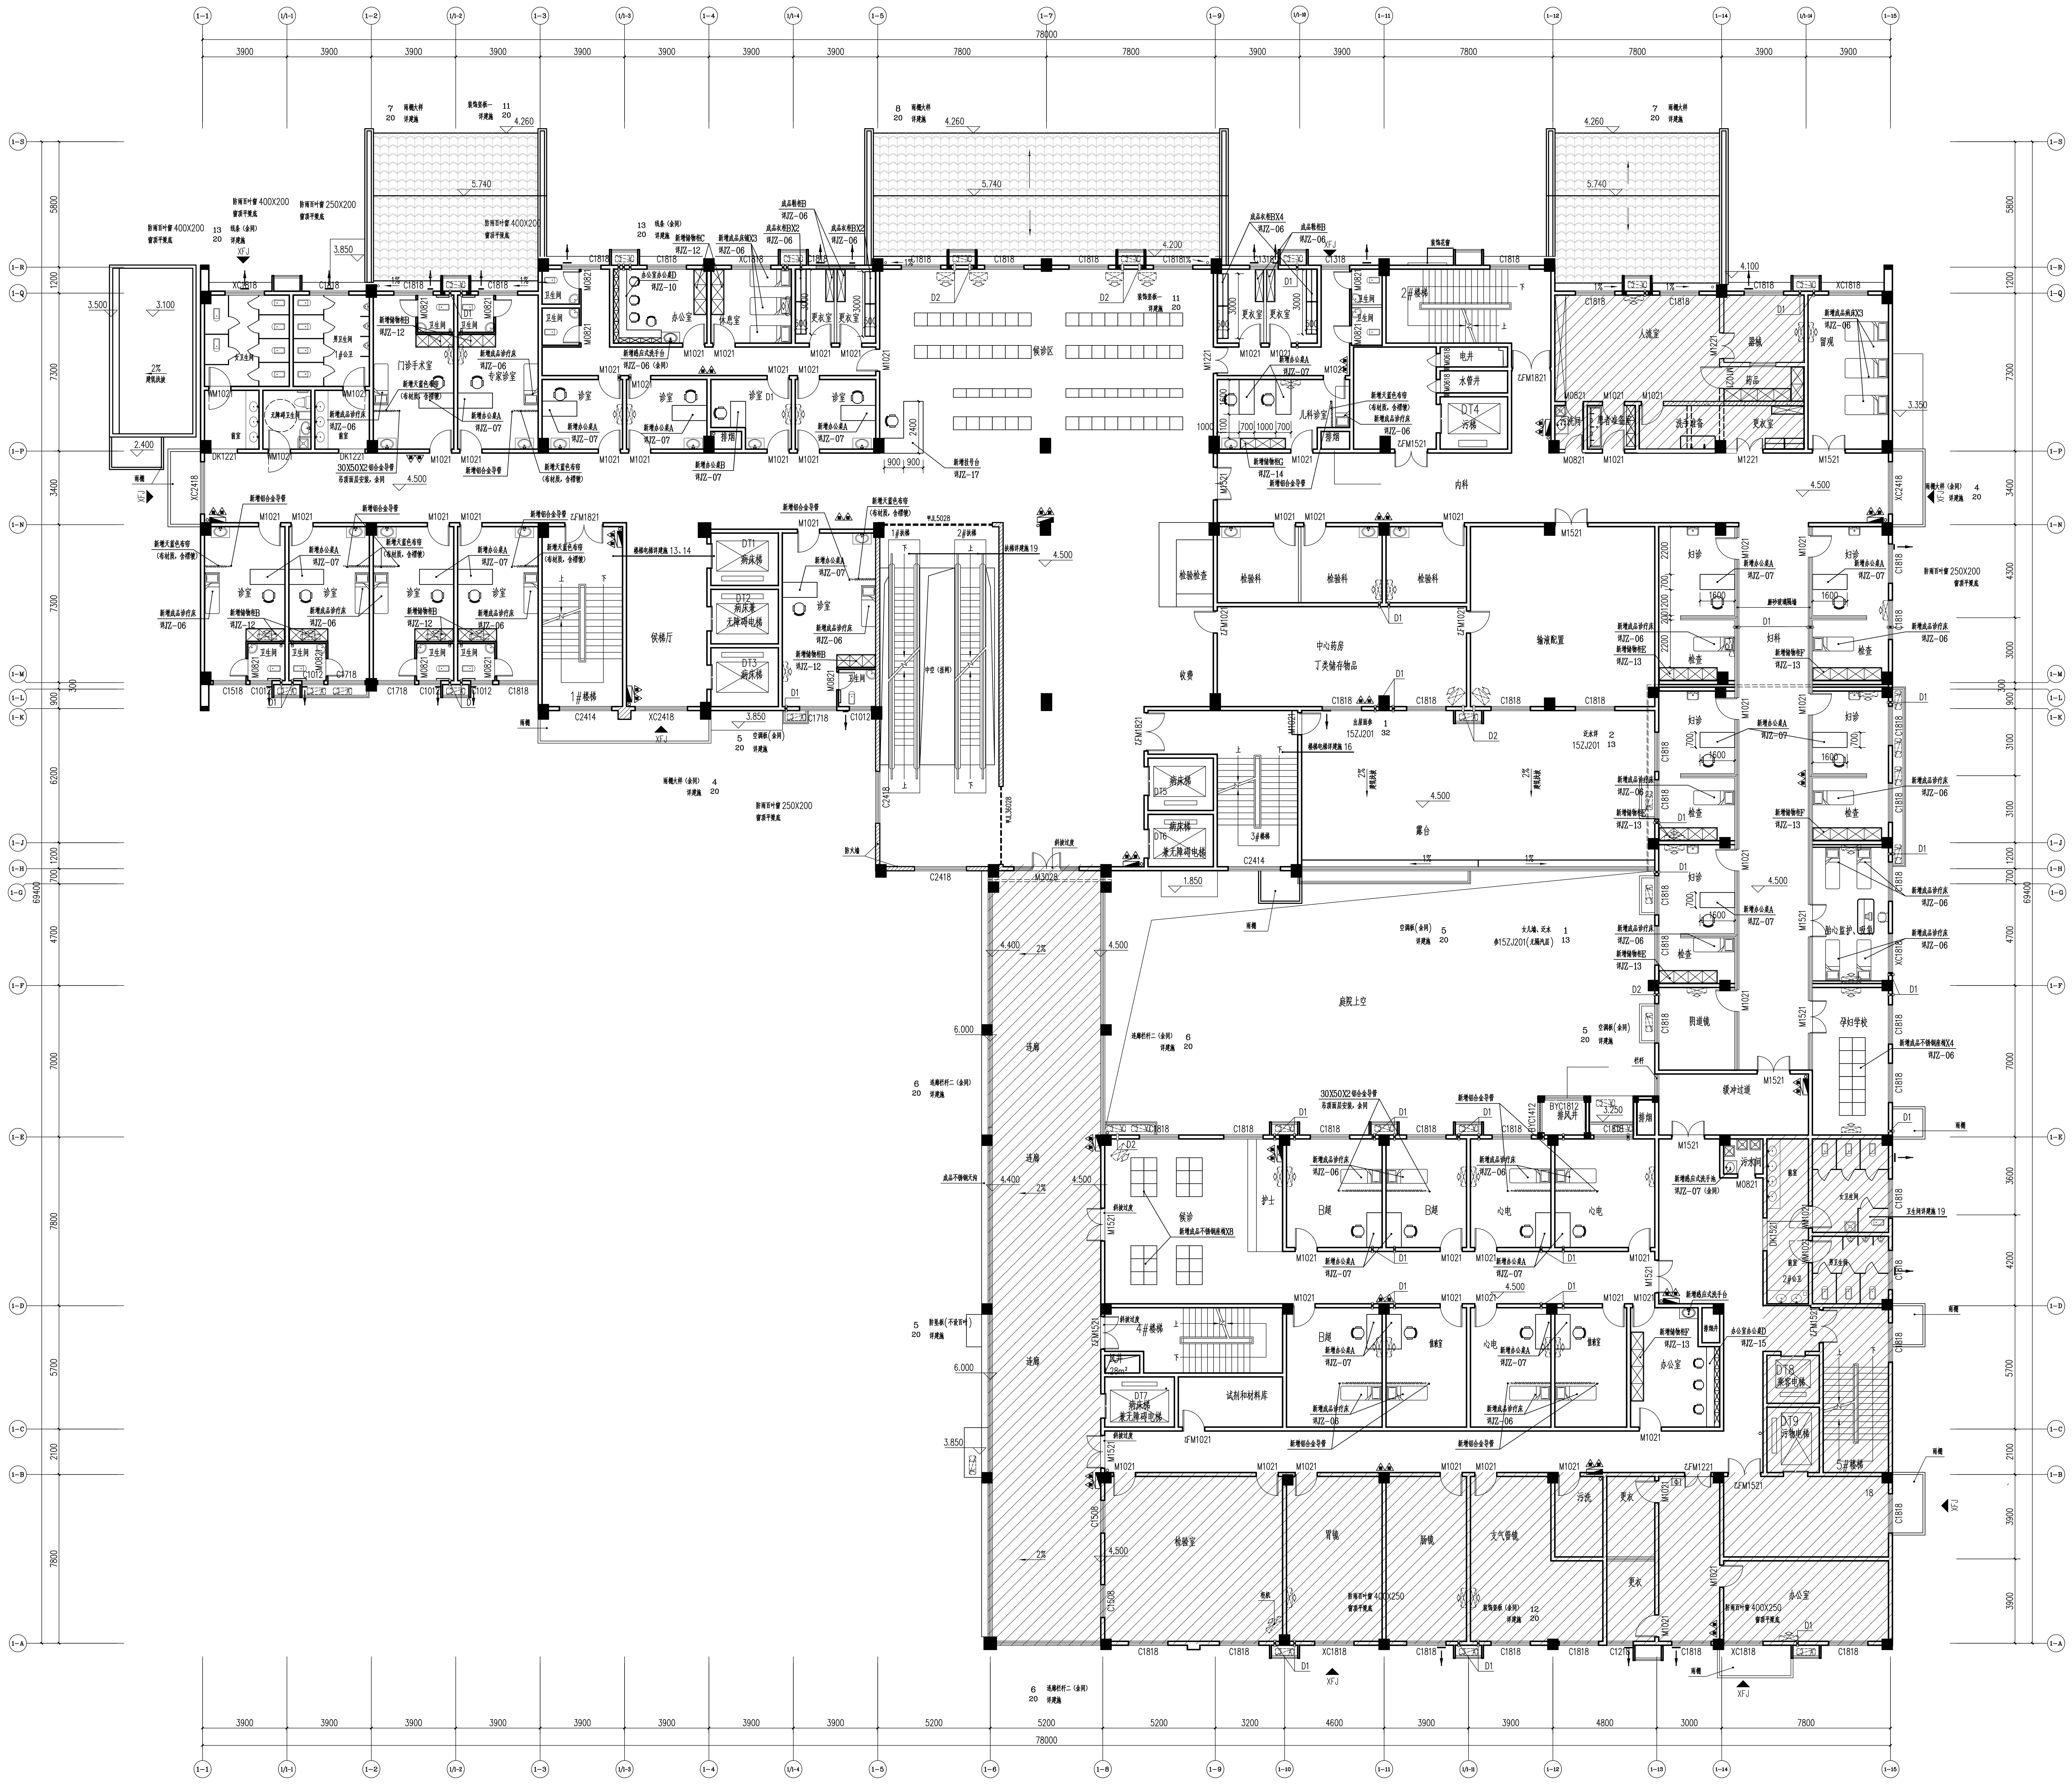

二层平面图 1:100

本层建筑面积：2868.69m^2

其中门诊急诊大楼：1943.57m^2；医技楼：925.12m^2。

本层疏散人数：2868.69m^2/2=717人

本层疏散宽度：8.10m大于需求（7.17M）宽度。

构造做法：

包装管道	药房新增轻质隔墙（墙双面刮腻子和涂料）	
● 400X400硅酸钙板（6厚） ● 30X30X1.5镀锌钢通@400 ● 满刮腻子二遍 ● 无机涂料底漆一遍面漆二遍(燃烧性能A级)	● 12厚埃特板600x2500（燃烧性能A级） ● 单排75系列轻钢龙骨，间距300，内填50厚岩棉，25厚空隙 ● 12厚埃特板600x2500（燃烧性能A级） ● 满刮腻子二遍 ● 无机涂料底漆一遍面漆二遍(燃烧性能A级)	
新增100mm加气混凝土砌块隔墙（病房隔墙双面刮腻子和涂料）	办公室、值班室砖砌封洞口做法	病房埃特板做平墙面(做到吊顶底部)
● 墙体，刷界面剂一道 ● 15厚M10水泥砂浆找平 ● 5厚聚合物水泥防水砂浆，中间压入一层耐碱玻璃纤维网格布 ● 满刮腻子二遍 ● 刷无机涂料底漆一遍面漆二遍	● 乳胶漆底漆一遍，面漆二遍 ● 满刮腻子二遍 ● 20厚M10水泥砂浆找平 ● 180厚页岩多孔砖 ● 20厚M10水泥砂浆找平 ● 满刮腻子二遍 ● 无机涂料底漆一遍面漆二遍(燃烧性能A级)	● 单排75系列轻钢龙骨，间距300 ● 12厚埃特墙板，自攻螺钉固定 ● 满刮腻子二遍 ● 无机涂料底漆一遍面漆二遍(燃烧性能A级)

改造说明：

1、所有外露管道需要包管（详设计说明）

2、所有靠窗的房间加窗帘（病房除外）

3、所有公共区域加装电线、照明

4、所有病房阳台加装防盗网（详JZ-09）

5、所有地面增加塑料地板胶（不改造区域和卫生间、楼梯间除外）

不改造区域

中物联规划设计研究院有限公司

CHINA SUPPLY & LOGISTICS PLANNING & ARCHITECTRUAL DESIGN & RESEARCH INSTITUTE LTD

本院质量及服务投诉电话：0771—5323519 姚女士 QQ：305724832

建筑行业甲级资质 证书编号：A145006752

城乡规划甲级资质 证书编号：自资规甲字21450400

工程咨询甲级资质 证书编号：甲252021011160

土地规划乙级资质 证书编号：201402

工程勘察专业乙级资质 证书编号：B245006759

市政（给水工程、排水工程、道路工程、桥梁）专业乙级资质

环境工程（水污染防治工程)专项乙级

农林行业（兽医/畜牧工程)专业乙级

公路行业（公路）专业丙级资质 水利行业(河道整治)专业丙级

风景园林专项乙级资质 证书编号：A245006759

注册执业章

出图专用章

请核实项目二维码信息 www.zwl-ad.com

建设单位 DEVELOPER	贺州市中医医院
项目名称 PROJECT	广西黄姚古镇旅游文化产业区医院项目设备设施采购安装
子项目名称 SUB PRO.	
图纸名称 DRAWING TITLE	二层平面图

项目代号 PROJECT NO.			
图别 STATUS	施工图	版次 REVISION	第1.0版
图号 DRAWING No.	JZ-02	日期 DATE	2025.05

审定 CHECK BY	覃克猛	[signature]
审核 EXAM BY	白小刚	[signature]
项目负责人 CHIEF DESIGNER	白小刚	[signature]
专业负责人 PRO.ENG BY	旷伟华	[signature]
校对 CHECK BY	莫雄飞	[signature]
设计 DESIGN BY	高吉	[signature]

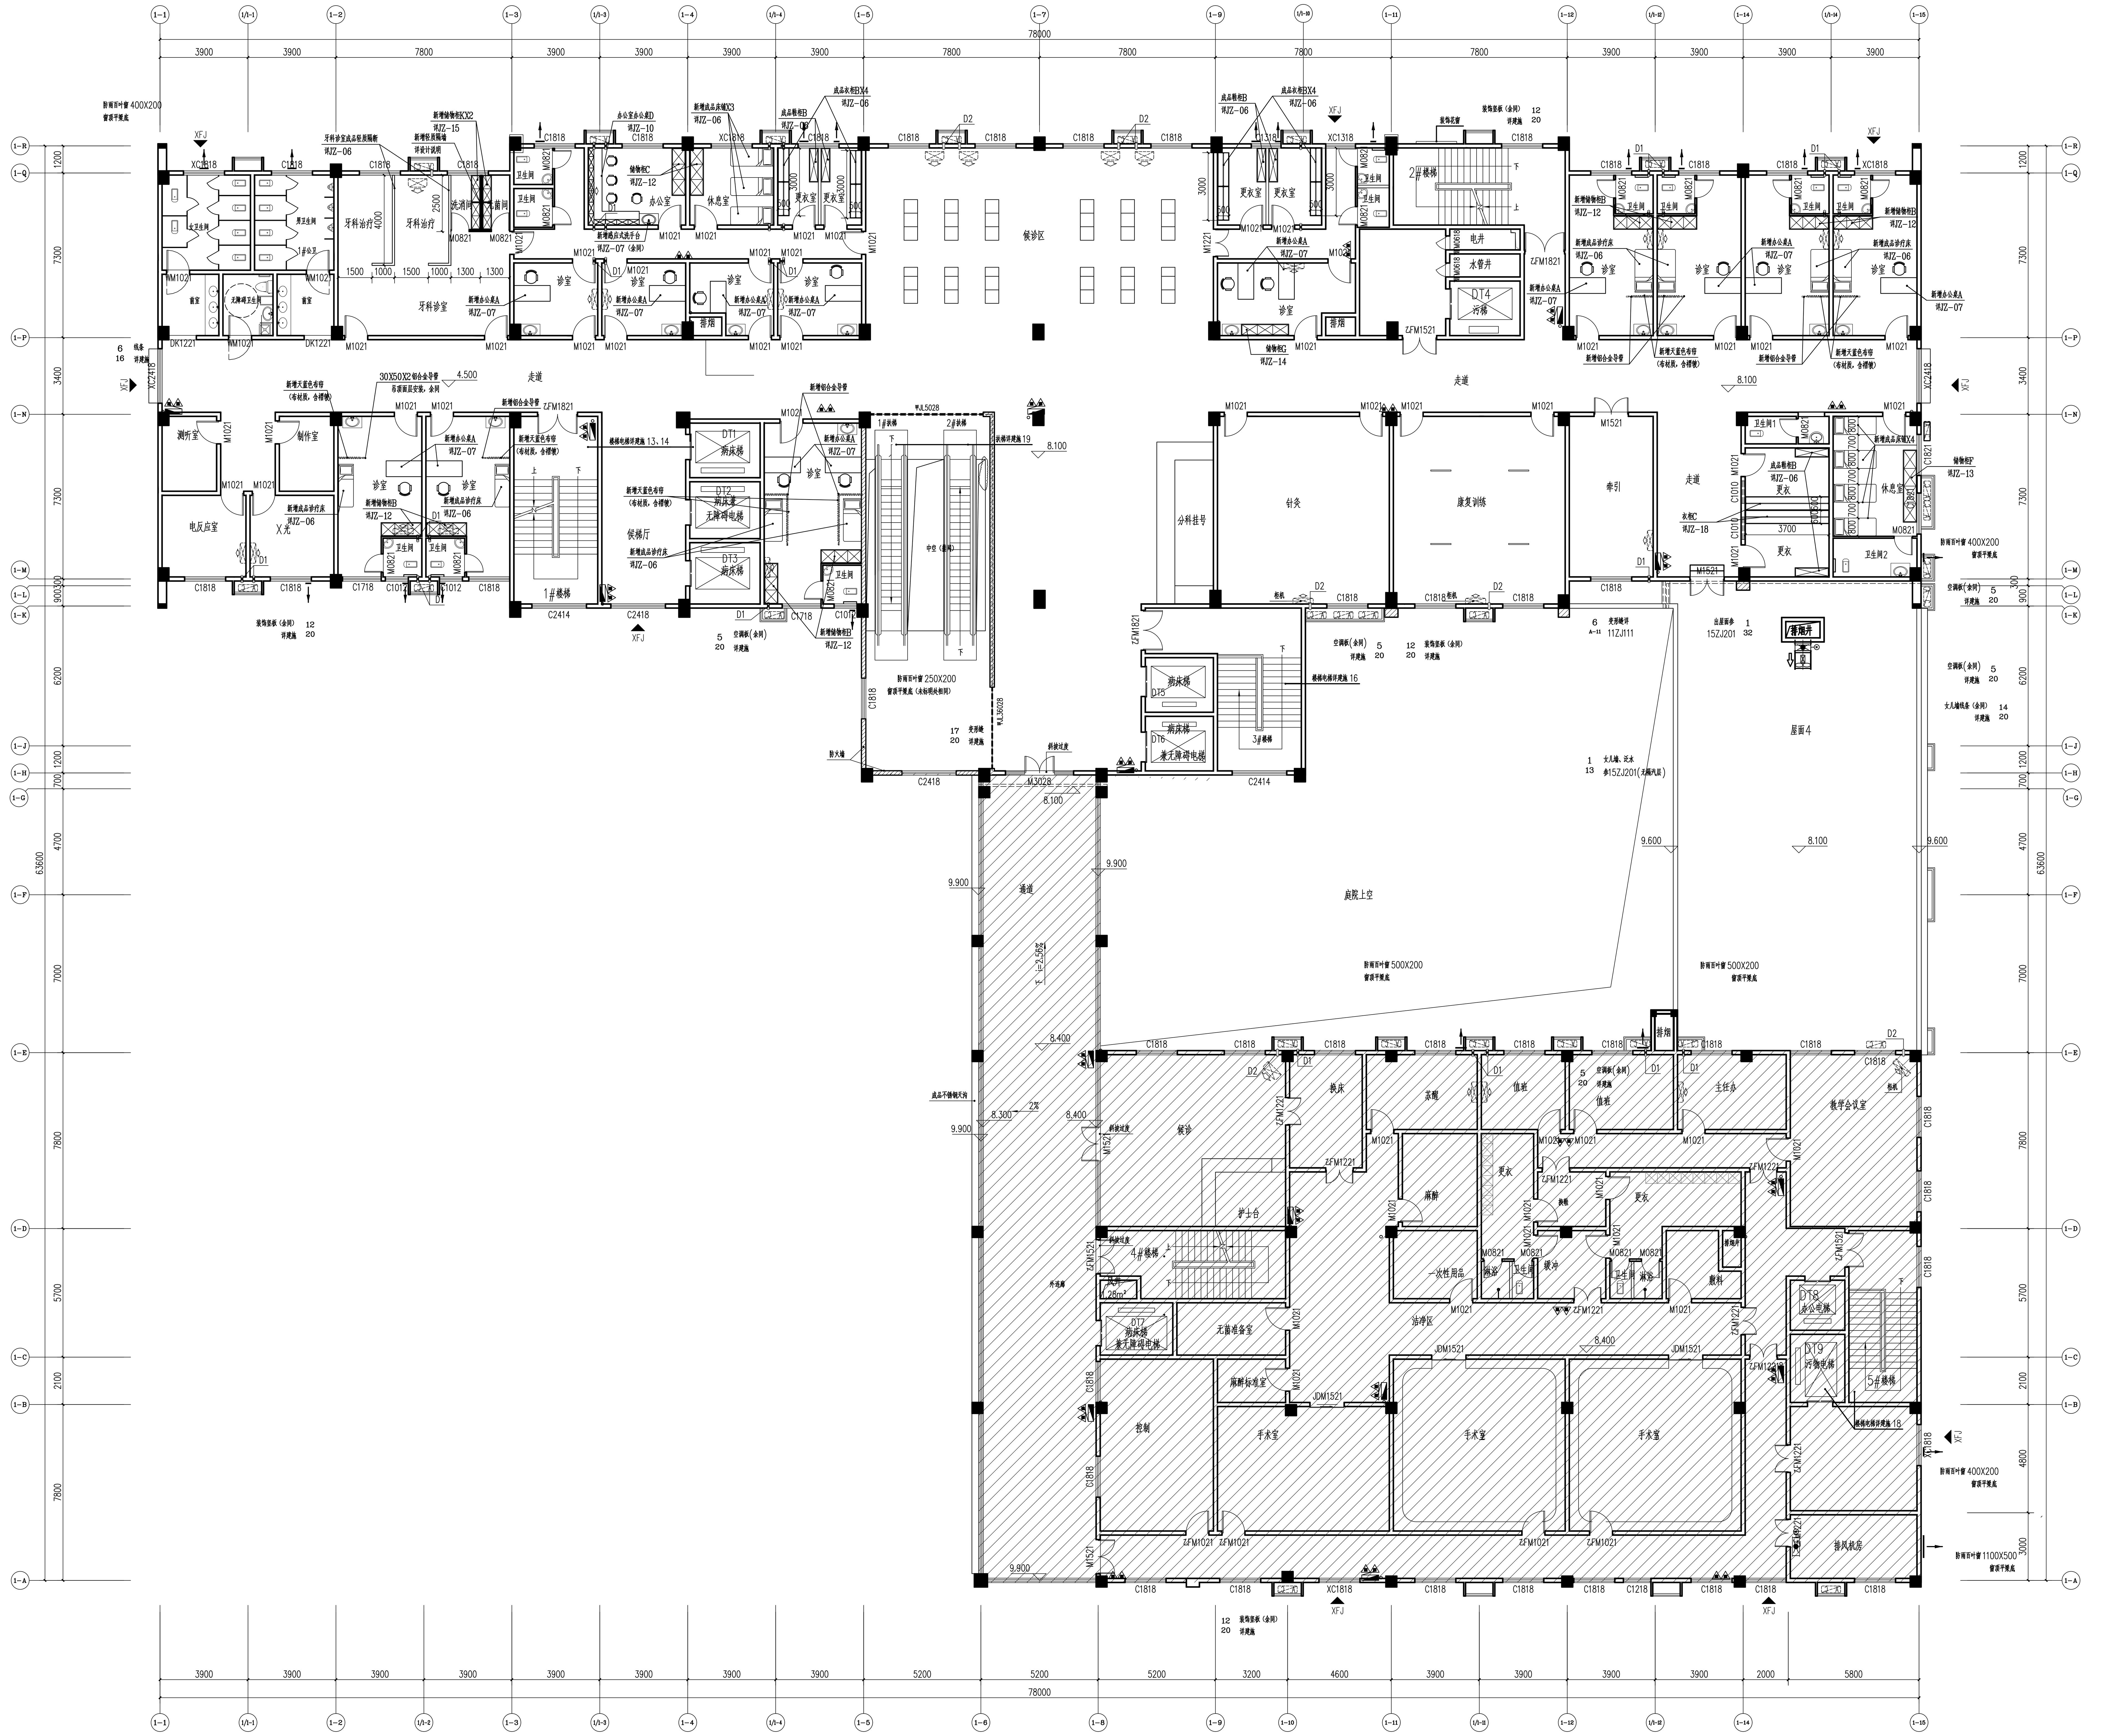

三层平面图 1:100

本层建筑面积： $2639.89m^2$

其中门诊急诊大楼：$1714.77m^2$；医技楼：$925.12m^2$。

本层疏散人数： $2639.89m^2/2=660$人

本层疏散宽度： 8.10m大于需求（6.60M）宽度。

构造做法：

包装管道	药房新增轻质隔墙（墙双面刮腻子和涂料）	
● 400X400硅酸钙板（6厚） ● 30X30X1.5镀锌钢通@400 ● 满刮腻子二遍 ● 无机涂料底漆一遍面漆二遍(燃烧性能A级)	● 12厚埃特板600x2500（燃烧性能A级） ● 单排75系列轻钢龙骨，间距300，内填50厚岩棉，25厚空隙 ● 12厚埃特板600x2500（燃烧性能A级） ● 满刮腻子二遍 ● 无机涂料底漆一遍面漆二遍(燃烧性能A级)	
新增100mm加气混凝土砌块隔墙（病房隔墙双面刮腻子和涂料）	办公室、值班室砖砌封洞口做法	病房埃特板做平墙面(做到吊顶底部)
● 墙体，刷界面剂一道 ● 15厚M10水泥砂浆找平 ● 5厚聚合物水泥防水砂浆，中间压入一层耐碱玻璃纤维网格布 ● 满刮腻子二遍 ● 刷无机涂料底漆一遍面漆二遍	● 乳胶漆底漆一遍，面漆二遍 ● 满刮腻子二遍 ● 20厚M10水泥砂浆找平 ● 180厚页岩多孔砖 ● 20厚M10水泥砂浆找平 ● 满刮腻子二遍 ● 无机涂料底漆一遍面漆二遍(燃烧性能A级)	● 单排75系列轻钢龙骨，间距300 ● 12厚埃特墙板，自攻螺钉固定 ● 满刮腻子二遍 ● 无机涂料底漆一遍面漆二遍(燃烧性能A级)

改造说明：

1、所有外露管道需要包管(详设计说明)

2、所有靠窗的房间加窗帘（病房除外）

3、所有公共区域加装电线、照明

4、所有病房阳台加装防盗网(详JZ-09)

5、所有地面增加塑料地板胶（不改造区域和卫生间、楼梯间除外）

不改造区域

中物联规划设计研究院有限公司

CHINA SUPPLY & LOGISTICS PLANNING & ARCHITECTRUAL DESIGN & RESEARCH INSTITUTE LTD

本院质量及服务投诉电话：

0771—5323519 姚女士 QQ： 305724832

建筑行业甲级资质	证书编号：A145006752
城乡规划甲级资质	证书编号：自资规甲字21450400
工程咨询甲级资质	证书编号：甲252021011160
土地规划乙级资质	证书编号：201402
工程勘察专业乙级资质	证书编号：B245006759

市政（给水工程、排水工程、道路工程、桥梁）专业乙级资质
环境工程（水污染防治工程)专项乙级
农林行业（兽医/畜牧工程)专业乙级
公路行业（公路）专业丙级资质 水利行业(河道整治)专业丙级
风景园林专项乙级资质 证书编号：A245006759

注册执业章

出图专用章

请核实项目二维码信息
www.zwl-ad.com

建设单位 DEVELOPER			
贺州市中医医院			
项目名称 PROJECT			
广西黄姚古镇旅游文化产业区医院项目设备设施采购安装			
子项目名称 SUB PRO.			
图纸名称 DRAWING TITLE			
三层平面图			
项目代号 PROJECT NO.			
图别 STATUS	施工图	版次 REVISION	第1.0版
图号 DRAWING No.	JZ-03	日期 DATE	2025.05
审定 CHECK BY	覃克猛	[signature]	
审核 EXAM BY	白小刚	[signature]	
项目负责人 CHIEF DESIGNER	白小刚	[signature]	
专业负责人 PRO.ENG BY	旷伟华	[signature]	
校对 CHECK BY	莫雄飞	[signature]	
设计 DESIGN BY	高吉	[signature]	

中物联规划设计研究院有限公司
CHINA SUPPLY & LOGISTICS PLANNING & ARCHITECTURAL DESIGN & RESEARCH INSTITUTE LTD

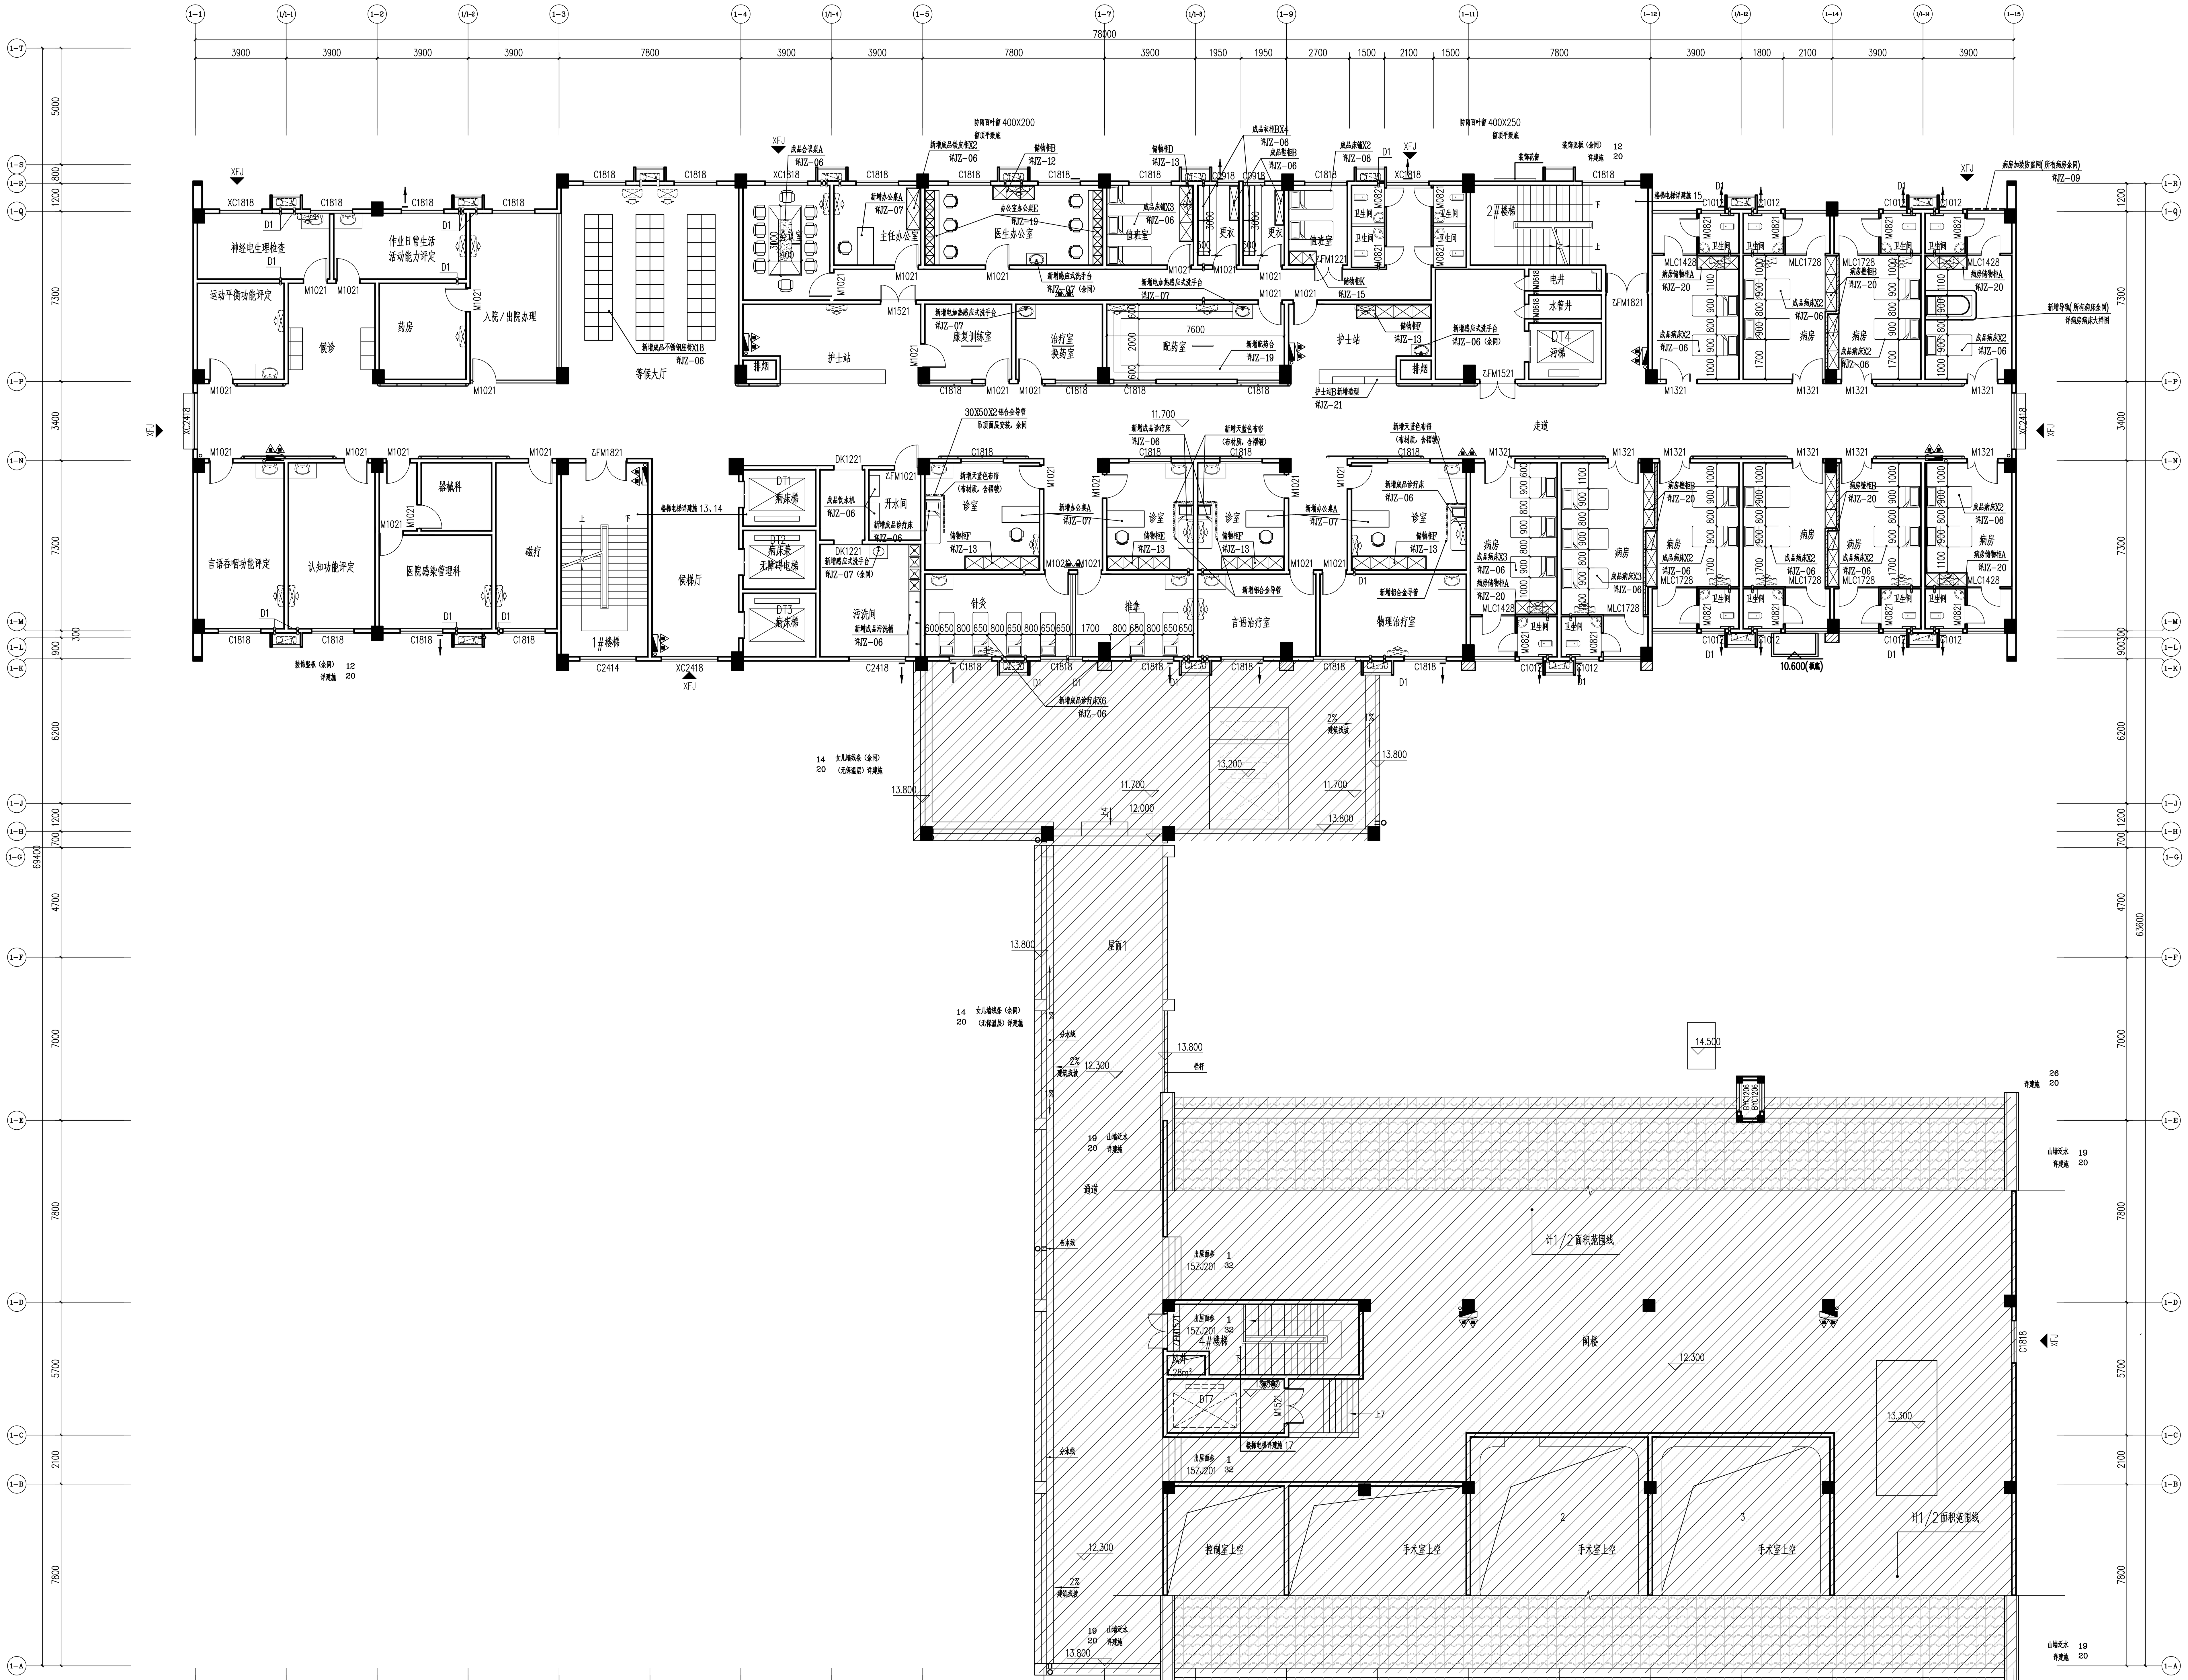

四层平面图 1:100

本层建筑面积：1536.04m^2

其中门诊急诊大楼：1714.77m^2；医技楼（阁楼）

本层病床数：22床

本层疏散人数：病床区（ 22床*2）44人+ 诊疗区（

本层疏散宽度： 3.60m大于需求（2.94M）宽度。

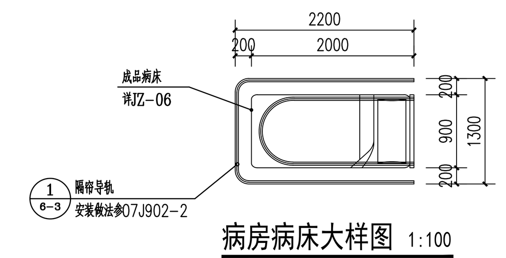

病房病床大样图 1:100

构造做法：

包装管道	药房新增轻质隔墙（墙双面刮腻子和涂料）	
● 400X400硅酸钙板（6厚） ● 30X30X1.5镀锌钢通@400 ● 满刮腻子二遍 ● 无机涂料底漆一遍面漆二遍(燃烧性能A级)	● 12厚埃特板600x2500（燃烧性能A级） ● 单排75系列轻钢龙骨，间距300，内填50厚岩棉，25厚空隙 ● 12厚埃特板600x2500（燃烧性能A级） ● 满刮腻子二遍 ● 无机涂料底漆一遍面漆二遍(燃烧性能A级)	
新增100mm加气混凝土砌块隔墙（病房隔墙双面刮腻子和涂料）	办公室、值班室砖砌封洞口做法	病房埃特板做平墙面(做到吊顶底部)
● 墙体，刷界面剂一道 ● 15厚M10水泥砂浆找平 ● 5厚聚合物水泥防水砂浆，中间压入一层耐碱玻璃纤维网格布 ● 满刮腻子二遍 ● 刷无机涂料底漆一遍面漆二遍	● 乳胶漆底漆一遍，面漆二遍 ● 满刮腻子二遍 ● 20厚M10水泥砂浆找平 ● 180厚页岩多孔砖 ● 20厚M10水泥砂浆找平 ● 满刮腻子二遍 ● 无机涂料底漆一遍面漆二遍(燃烧性能A级)	● 单排75系列轻钢龙骨，间距300 ● 12厚埃特墙板，自攻螺钉固定 ● 满刮腻子二遍 ● 无机涂料底漆一遍面漆二遍(燃烧性能A级)

改造说明：

1、所有外露管道需要包管(详设计说明)
2、所有靠窗的房间加窗帘（病房除外）
3、所有公共区域加装电线、照明
4、所有病房阳台加装防盗网(详JZ-09)
5、所有地面增加塑料地板胶（不改造区域和卫生间、楼梯间除外）

▨ 不改造区域

出图专用章

请核实项目二维码信息
www.zwl-ad.com

建设单位 DEVELOPER	贺州市中医医院		
项目名称 PROJECT	广西黄姚古镇旅游文化产业区医院项目设备设施采购安装		
子项目名称 SUB PRO.			
图纸名称 DRAWING TITLE	四层平面图		
项目代号 PROJECT NO.			
图 别 STATUS	施工图	版 次 REVISION	第1.0版
图 号 DRAWING No.	JZ-04	日 期 DATE	2025.05
审 定 CHECK BY	覃克猛		
审 核 EXAM BY	白小刚		
项目负责人 CHIEF DESIGNER	白小刚		
专业负责人 PRO.ENG BY	旷伟华		
校 对 CHECK BY	莫雄飞		
设 计 DESIGN BY	高吉		

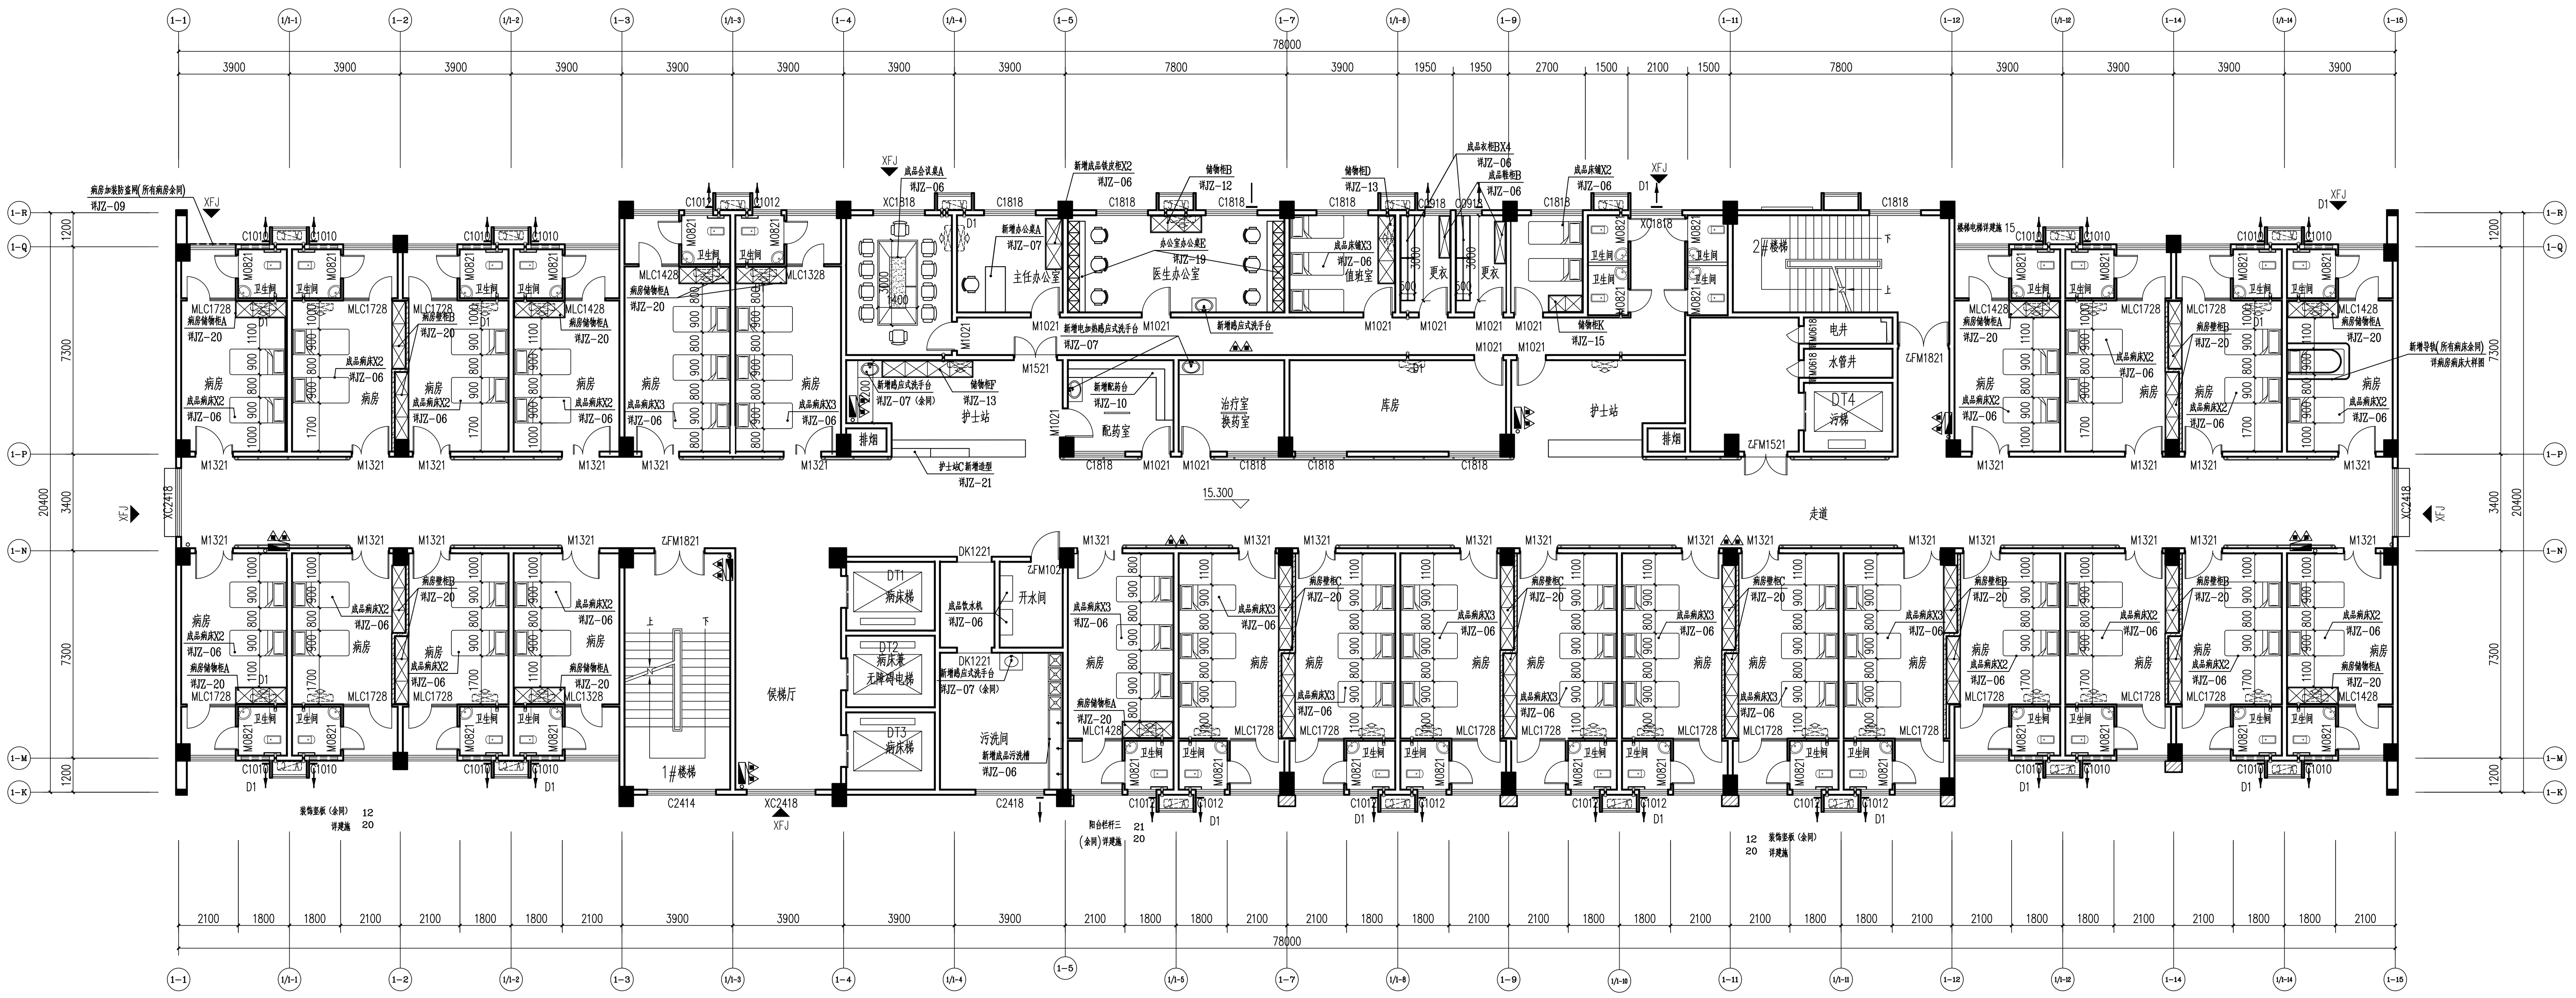

五层平面图 1:100

本层建筑面积：1536.04m²
本层病床数：54床
本层疏散人数：病床区（54床*2）108人+护士站（300m²/4）75人=总183人
本层疏散宽度：3.60m大于需求（1.83m）宽度。

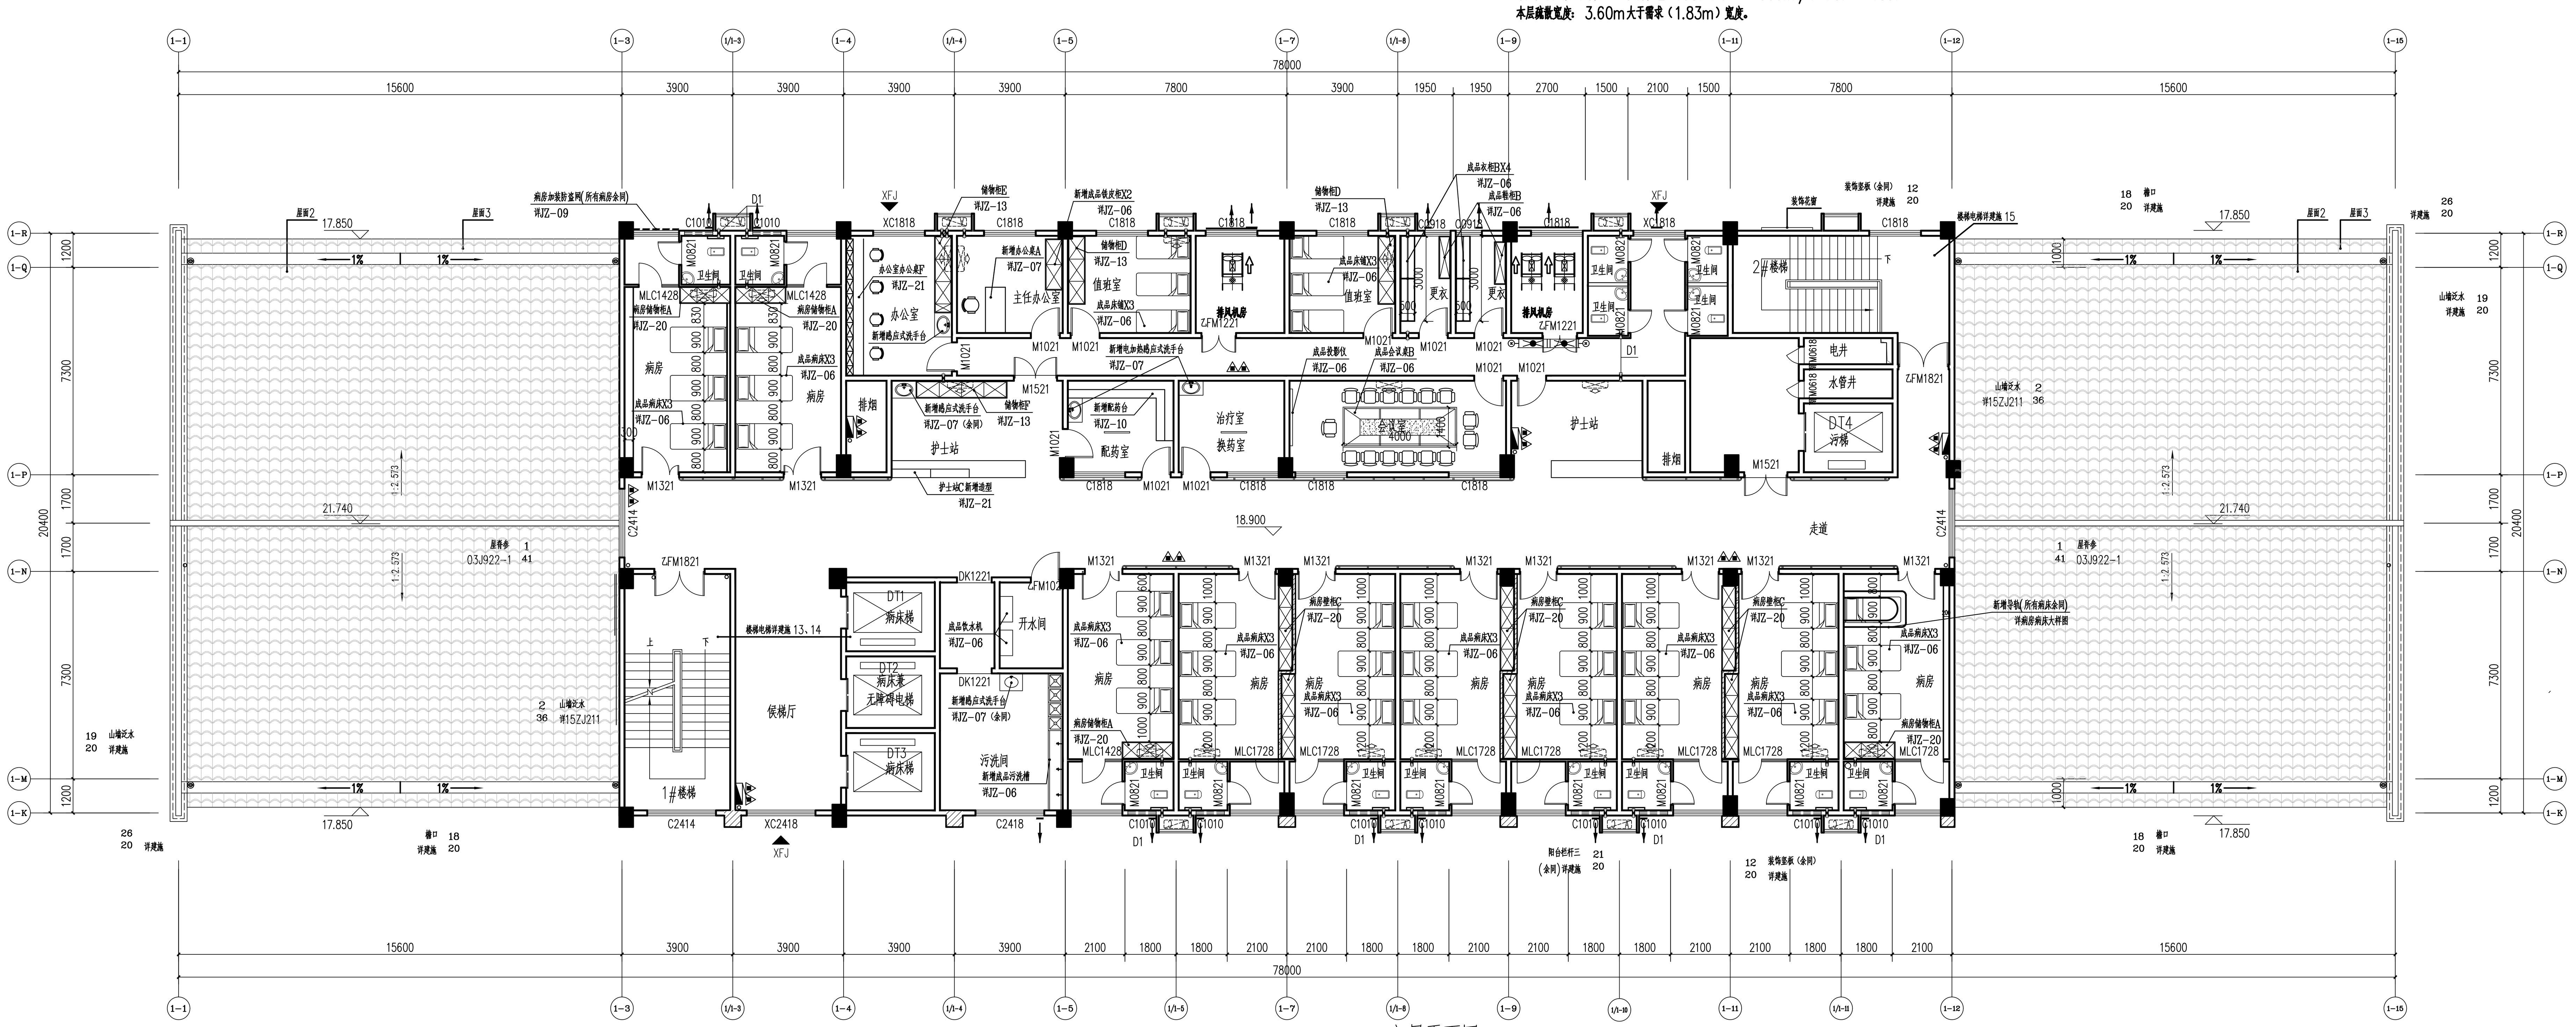

六层平面图 1:100

本层建筑面积：968.22m²
本层病床数：26床
本层疏散人数：病床区（26床*2）52人+护士站（300m²/4）75人=总127人
本层疏散宽度：3.60m大于需求（1.27m）宽度。

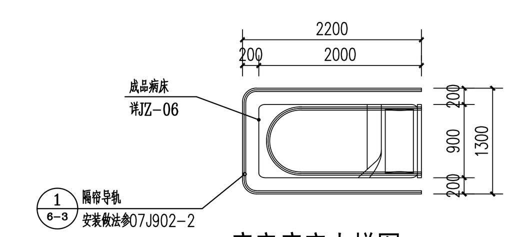

病房病床大样图 1:100

改造说明：

1、所有外露管道需要包管（详设计说明）
2、所有靠窗的房间加窗帘（病房除外）
3、所有公共区域加装电线、照明
4、所有病房阳台加装防盗网（详JZ-09）
5、所有地面增加塑料地板胶（不改造区域和卫生间、楼梯间除外）

（斜线图例）不改造区域

构造做法：

包装管道	药房新增轻质隔墙（墙双面刮腻子和涂料）	
● 400X400硅酸钙板（6厚） ● 30X30X1.5镀锌钢通@400 ● 满刮腻子二遍 ● 无机涂料底漆一遍面漆二遍（燃烧性能A级）	● 12厚埃特板600x2500（燃烧性能A级） ● 单排75系列轻钢龙骨，间距300，内填50厚岩棉，25厚空隙 ● 12厚埃特板600x2500（燃烧性能A级） ● 满刮腻子二遍 ● 无机涂料底漆一遍面漆二遍（燃烧性能A级）	
新增100mm加气混凝土砌块隔墙（病房隔墙双面刮腻子和涂料）	办公室、值班室砖砌封洞口做法	病房埃特板做平墙面（做到吊顶底部）
● 墙体，刷界面剂一道 ● 15厚M10水泥砂浆找平 ● 5厚聚合物水泥防水砂浆，中间压入一层耐碱玻璃纤维网格布 ● 满刮腻子二遍 ● 刷无机涂料底漆一遍面漆二遍	● 乳胶漆底漆一遍，面漆二遍 ● 满刮腻子二遍 ● 20厚M10水泥砂浆找平 ● 180厚页岩多孔砖 ● 20厚M10水泥砂浆找平 ● 满刮腻子二遍 ● 无机涂料底漆一遍面漆二遍（燃烧性能A级）	● 单排75系列轻钢龙骨，间距300 ● 12厚埃特墙板，自攻螺钉固定 ● 满刮腻子二遍 ● 无机涂料底漆一遍面漆二遍（燃烧性能A级）

中物联规划设计研究院有限公司
CHINA SUPPLY & LOGISTICS PLANNING & ARCHITECTRUAL DESIGN & RESEARCH INSTITUTE LTD
本院质量及服务投诉电话：0771—5323519 姚女士 QQ：305724832

建筑行业甲级资质	证书编号：A145006752
城乡规划甲级资质	证书编号：自资规甲字21450400
工程咨询甲级资质	证书编号：甲252021011160
土地规划乙级资质	证书编号：201402
工程勘察专业乙级资质	证书编号：B245006759

市政（给水工程、排水工程、道路工程、桥梁）专业乙级资质
环境工程（水污染防治工程）专项乙级
农林行业（兽医/畜牧工程）专业乙级
公路行业（公路）专业丙级资质 水利行业(河道整治)专业丙级
风景园林专项乙级资质 证书编号：A245006759

注册执业章

出图专用章

请核实项目二维码信息
www.zwl-ad.com

建设单位 DEVELOPER	贺州市中医医院
项目名称 PROJECT	广西黄姚古镇旅游文化产业区医院项目设备设施采购安装
子项目名称 SUB PRO.	
图纸名称 DRAWING TITLE	五层平面图 六层平面图
项目代号 PROJECT NO.	

图别 STATUS	施工图	版次 REVISION	第1.0版
图号 DRAWING No.	JZ-05	日期 DATE	2025.05

审定 CHECK BY	覃克猛
审核 EXAM BY	白小刚
项目负责人 CHIEF DESIGNER	白小刚
专业负责人 PRO.ENG BY	旷伟华
校对 CHECK BY	莫雄飞
设计 DESIGN BY	高吉

成品不锈钢座椅（三人座）示意图

牙科诊室成品轻质隔断示意图

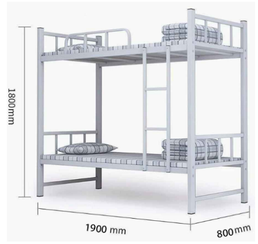

成品床铺示意图

成品病床示意图

成品座椅示意图

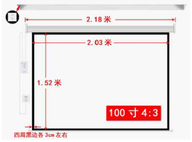

成品投影仪示意图

成品保险柜示意图

成品铁皮柜示意图

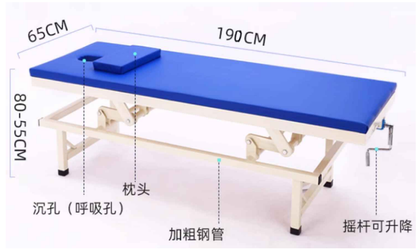

成品诊疗床示意图

成品不锈钢污洗槽示意图

成品不锈钢可移动桌示意图

成品更衣柜A示意图

衣柜材质为18mm厚木色免漆板

成品更衣柜B示意图

衣柜材质为18mm厚木色免漆板

成品拖把池示意图

成品会议桌A示意图

会议桌材质为18mm厚木色免漆板

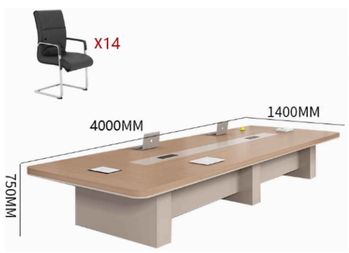

成品会议桌B示意图

会议桌材质为18mm厚木色免漆板

成品鞋柜A示意图

成品鞋柜B示意图

成品50寸LED显示屏示意图

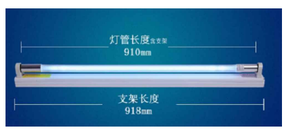

成品紫外线消毒灯示意图

开水间成品饮水机示意图

中物联规划设计研究院有限公司
CHINA SUPPLY & LOGISTICS PLANNING & ARCHITECTRUAL DESIGN & RESEARCH INSTITUTE LTD
本院质量及服务投诉电话：
0771—5323519 姚女士 QQ：305724832

建筑行业甲级资质 证书编号：A145006752
城乡规划甲级资质 证书编号：自资规甲字21450400
工程咨询甲级资质 证书编号：甲252021011160
土地规划乙级资质 证书编号：201402
工程勘察专业乙级资质 证书编号：B245006759
市政（给水工程、排水工程、道路工程、桥梁）专业乙级资质
环境工程（水污染防治工程）专项乙级
农林行业（兽医/畜牧工程）专业乙级
公路行业（公路）专业丙级资质 水利行业(河道整治)专业丙级
风景园林专项乙级资质 证书编号：A245006759

注册执业章

出图专用章

请核实项目二维码信息
www.zwl-ad.com

建设单位 DEVELOPER
贺州市中医医院

项目名称 PROJECT
广西黄姚古镇旅游文化产业区医院项目
设备设施采购安装

子项目名称 SUB PRO.

图纸名称 DRAWING TITLE
成品详图

项目代号 PROJECT NO.			
图 别 STATUS	施工图	版 次 REVISION	第1.0版
图 号 DRAWING No.	JZ-06	日 期 DATE	2025.05
审 定 CHECK BY	覃克猛		
审 核 EXAM BY	白小刚		
项目负责人 CHIEF DESIGNER	白小刚		
专业负责人 PRO. ENG BY	旷伟华		
校 对 CHECK BY	莫雄飞		
设 计 DESIGN BY	高吉		

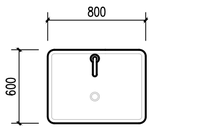

感应式洗手台平面图 1:25

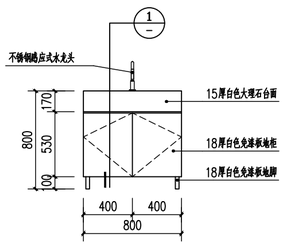

感应式洗手台正立面图 1:25

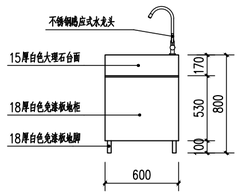

感应式洗手台侧立面图 1:25

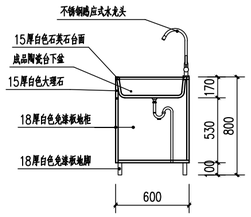

感应式洗手台剖面图 1:25

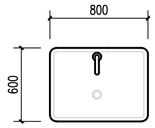

电加热感应式洗手台平面图 1:25

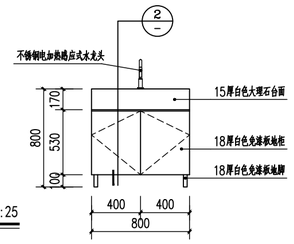

电加热感应式洗手台正立面图 1:25

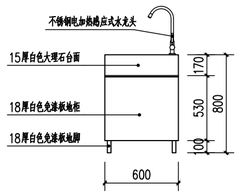

电加热感应式洗手台侧立面图 1:25

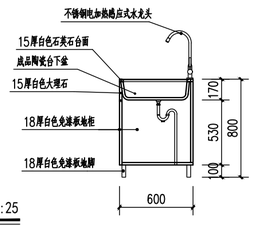

电加热感应式洗手台剖面图 1:25

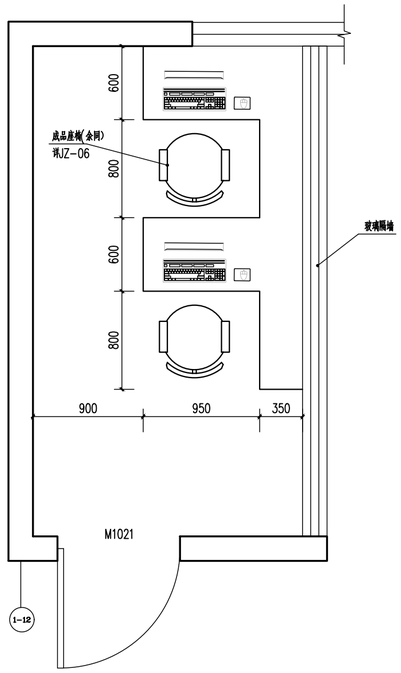

挂号3室平面图 1:25

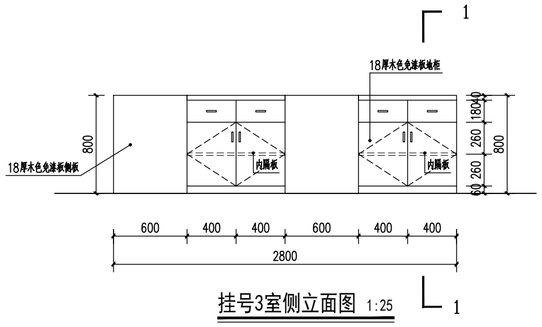

挂号3室侧立面图 1:25

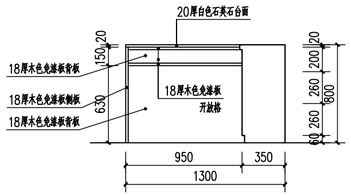

挂号3室正立面图 1:25

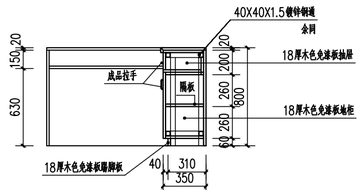

挂号3室1-1剖面图 1:25

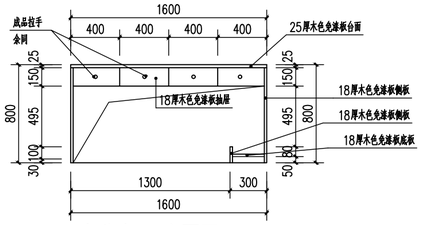

办公桌A正立面图 1:25

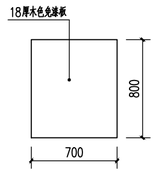

办公桌A侧立面图 1:25

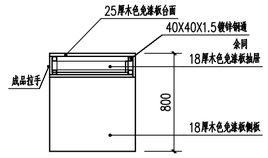

办公桌A剖面图 1:25

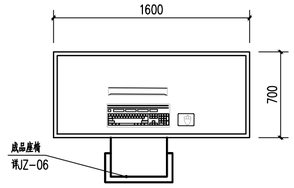

办公桌A平面图 1:25

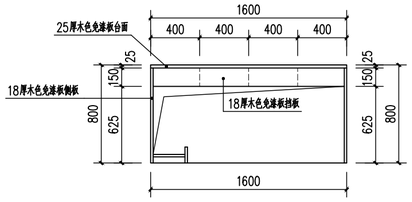

办公桌A背立面图 1:25

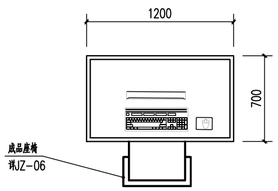

办公桌B平面图 1:25

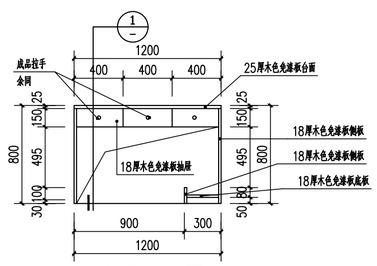

办公桌B正立面图 1:25

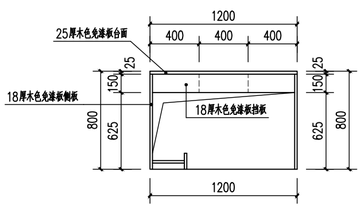

办公桌B背立面图 1:25

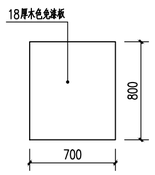

办公桌B侧立面图 1:25

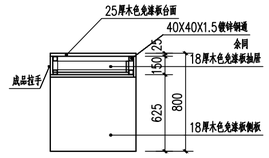

办公桌B剖面图 1:25

中物联规划设计研究院有限公司
CHINA SUPPLY & LOGISTICS PLANNING & ARCHITECTRUAL DESIGN & RESEARCH INSTITUTE LTD
本院质量及服务投诉电话：
0771—5323519 姚女士 QQ：305724832

建筑行业甲级资质	证书编号：A145006752
城乡规划甲级资质	证书编号：自资规甲字21450400
工程咨询甲级资质	证书编号：甲252021011160
土地规划乙级资质	证书编号：201402
工程勘察专业乙级资质	证书编号：B245006759

市政（给水工程、排水工程、道路工程、桥梁）专业乙级资质
环境工程（水污染防治工程）专项乙级
农林行业（兽医/畜牧工程）专业乙级
公路行业（公路）专业丙级资质　水利行业(河道整治)专业丙级
风景园林专项乙级资质　证书编号：A245006759

注册执业章

出图专用章

请核实项目二维码信息
www.zwl-ad.com

建设单位 DEVELOPER	贺州市中医医院
项目名称 PROJECT	广西黄姚古镇旅游文化产业区医院项目 设备设施采购安装
子项目名称 SUB PRO.	
图纸名称 DRAWING TITLE	洗手台、办公桌、挂号室详图
项目代号 PROJECT NO.	

图别 STATUS	施工图	版次 REVISION	第1.0版
图号 DRAWING No.	JGZ-05	日期 DATE	2025.05

审定 CHECK BY	覃克猛	
审核 EXAM BY	白小刚	
项目负责人 CHIEF DESIGNER	白小刚	
专业负责人 PRO. ENG BY	旷伟华	
校对 CHECK BY	莫雄飞	
设计 DESIGN BY	高吉	

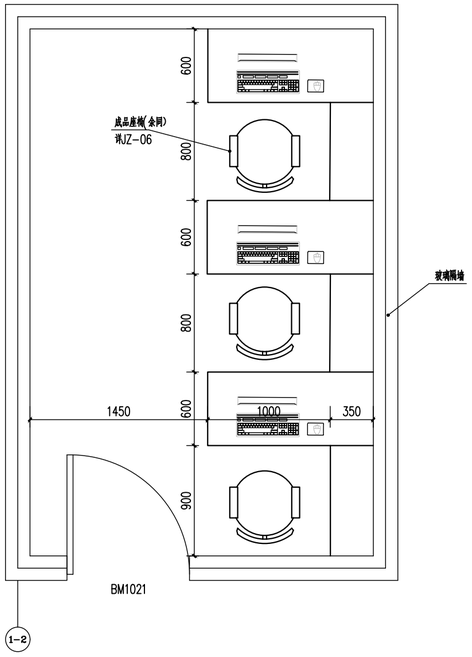

挂号1室平面图 1:25

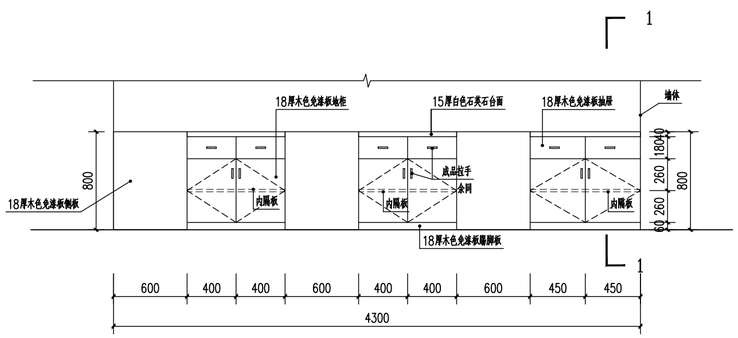

挂号室侧立面图 1:25

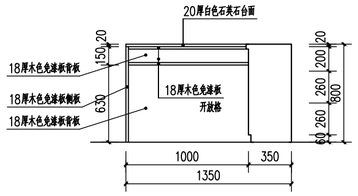

挂号室正立面图 1:25

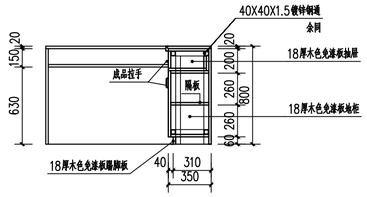

挂号室1-1剖面图 1:25

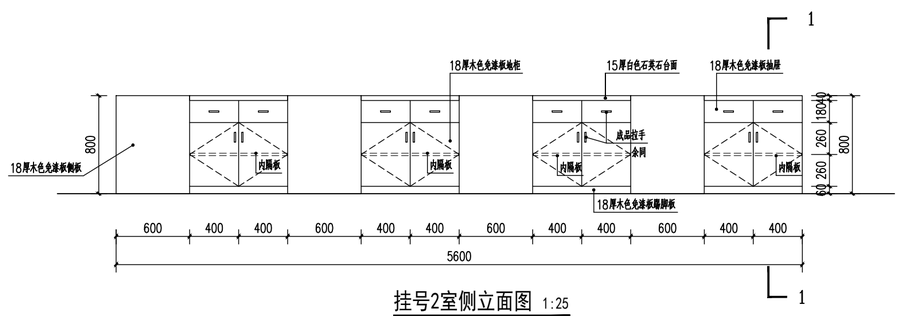

挂号2室侧立面图 1:25

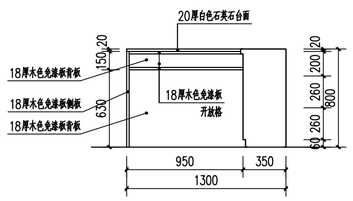

挂号2室正立面图 1:25

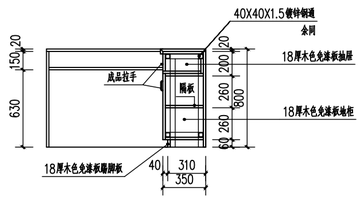

挂号2室1-1剖面图 1:25

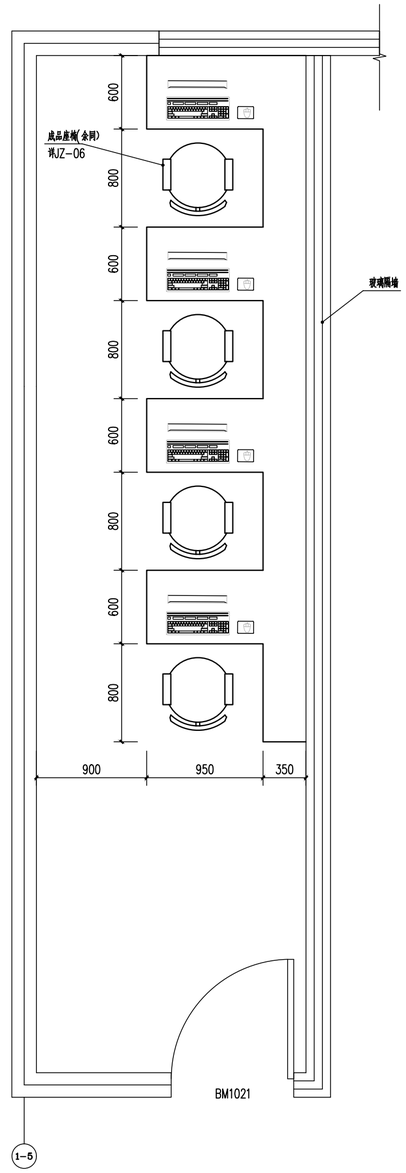

挂号2室平面图 1:25

中物联规划设计研究院有限公司
CHINA SUPPLY & LOGISTICS PLANNING & ARCHITECTRUAL DESIGN & RESEARCH INSTITUTE LTD
本院质量及服务投诉电话：
0771—5323519 姚女士 QQ: 305724832

建筑行业甲级资质	证书编号：A145006752
城乡规划甲级资质	证书编号：自资规甲字21450400
工程咨询甲级资质	证书编号：甲252021011160
土地规划乙级资质	证书编号：201402
工程勘察专业乙级资质	证书编号：B245006759

市政（给水工程、排水工程、道路工程、桥梁）专业乙级资质
环境工程（水污染防治工程）专项乙级
农林行业（兽医/畜牧工程）专业乙级
公路行业（公路）专业丙级资质　水利行业(河道整治)专业丙级
风景园林专项乙级资质　证书编号：A245006759

注册执业章

出图专用章

请核实项目二维码信息
www.zwl-ad.com

建设单位 DEVELOPER	贺州市中医医院
项目名称 PROJECT	广西黄姚古镇旅游文化产业区医院项目 设备设施采购安装
子项目名称 SUB PRO.	
图纸名称 DRAWING TITLE	挂号室详图

项目代号 PROJECT NO.			
图 别 STATUS	施工图	版 次 REVISION	第1.0版
图 号 DRAWING No.	JZ-08	日 期 DATE	2025.05

审 定 CHECK BY	覃克猛	
审 核 EXAM BY	白小刚	
项目负责人 CHIEF DESIGNER	白小刚	
专业负责人 PRO. ENG BY	旷伟华	
校 对 CHECK BY	莫雄飞	
设 计 DESIGN BY	高吉	

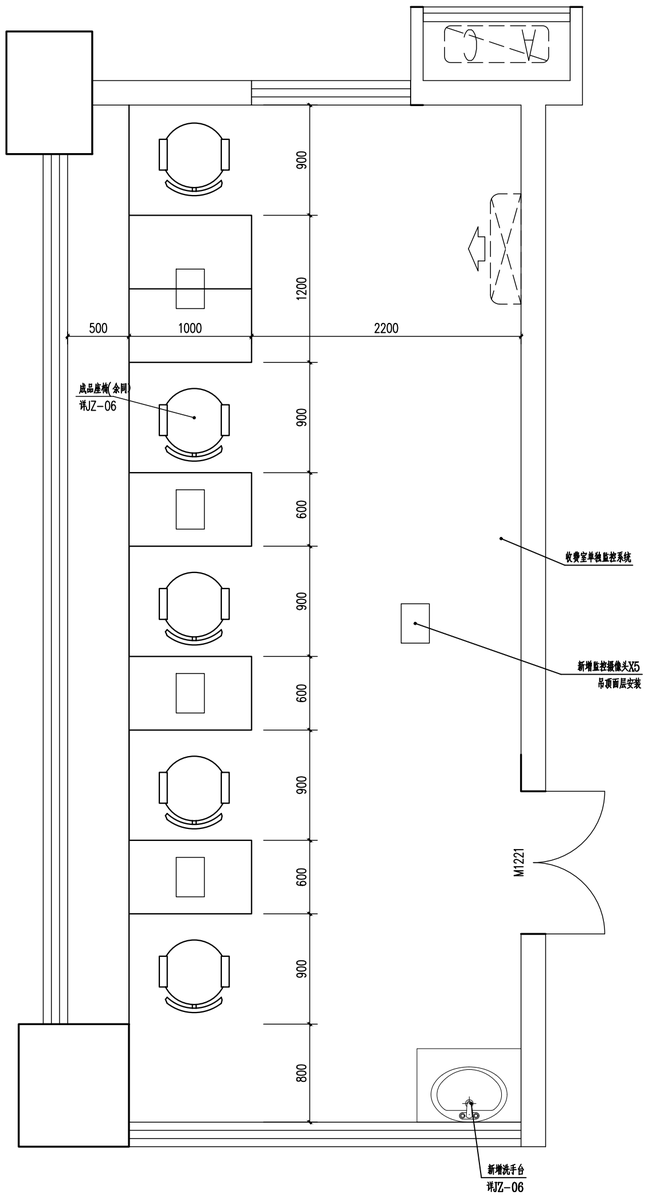

收费室平面图 1:25

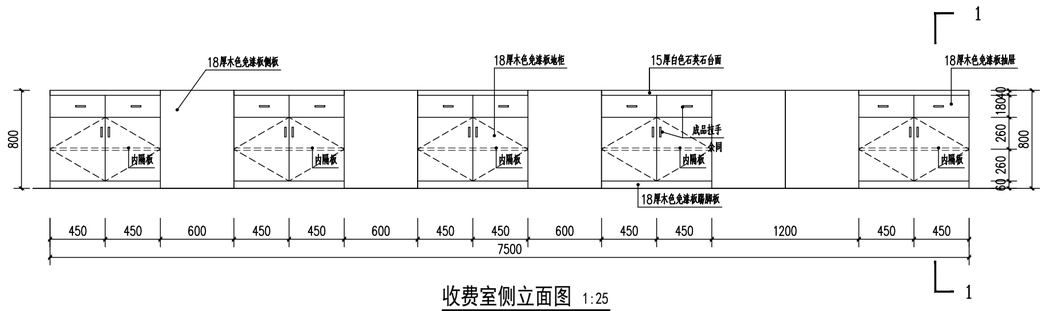

收费室侧立面图 1:25

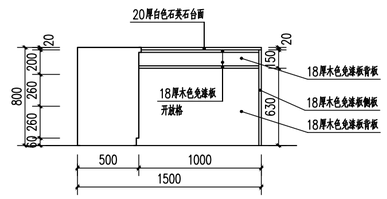

收费室正立面图 1:25

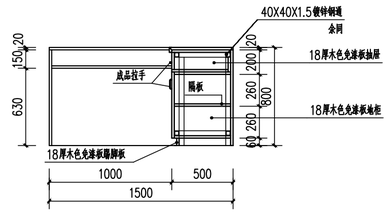

收费室剖面图 1:25

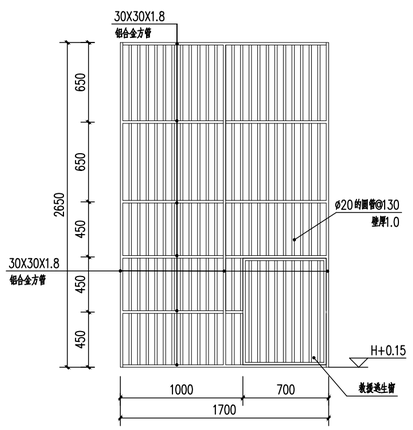

四五层病房不锈钢防盗网大样 1:25

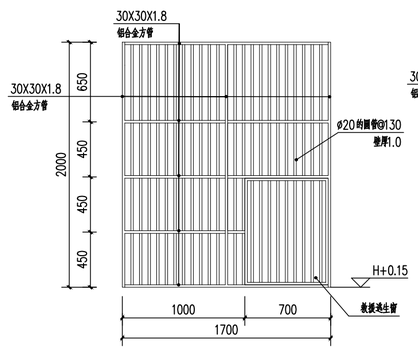

六层病房不锈钢防盗网大样 1:25

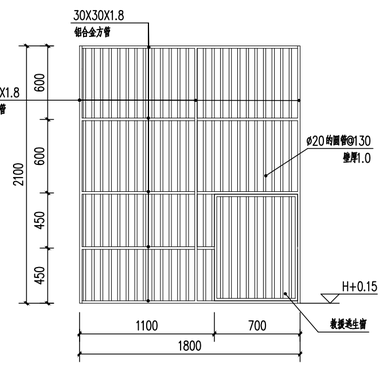

中心药房不锈钢防盗网大样 1:25

中物联规划设计研究院有限公司
CHINA SUPPLY & LOGISTICS PLANNING & ARCHITECTRUAL DESIGN & RESEARCH INSTITUTE LTD
本院质量及服务投诉电话：
0771-5323519 姚女士 QQ：305724832

建筑行业甲级资质	证书编号：A145006752
城乡规划甲级资质	证书编号：自资规甲字21450400
工程咨询甲级资质	证书编号：甲252021011160
土地规划乙级资质	证书编号：201402
工程勘察专业乙级资质	证书编号：B245006759

市政（给水工程、排水工程、道路工程、桥梁）专业乙级资质
环境工程（水污染防治工程）专项乙级
农林行业（兽医/畜牧工程）专业乙级
公路行业（公路）专业丙级资质　水利行业(河道整治)专业丙级
风景园林专项乙级资质　证书编号：A245006759

注册执业章

出图专用章

请核实项目二维码信息
www.zwl-ad.com

建设单位 DEVELOPER
贺州市中医医院

项目名称 PROJECT
广西黄姚古镇旅游文化产业区医院项目
设备设施采购安装

子项目名称 SUB PRO.

图纸名称 DRAWING TITLE
收费室、不锈钢防盗网详图

项目代号 PROJECT NO.			
图 别 STATUS	施工图	版 次 REVISION	第1.0版
图 号 DRAWING No.	JZ-09	日 期 DATE	2025.05

审 定 CHECK BY	覃克猛	
审 核 EXAM BY	白小刚	
项目负责人 CHIEF DESIGNER	白小刚	
专业负责人 PRO. ENG BY	旷伟华	
校 对 CHECK BY	莫雄飞	
设 计 DESIGN BY	高吉	

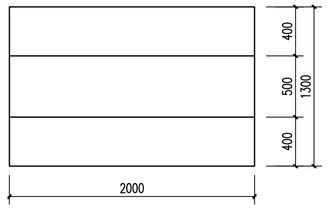

调配台平面图 1:25

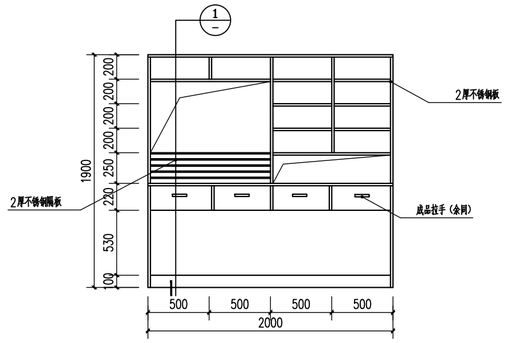

调配台正立面图 1:25

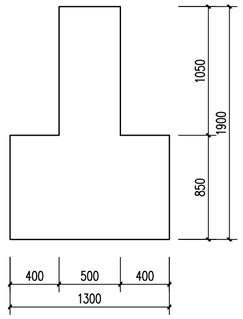

调配台侧立面图 1:25

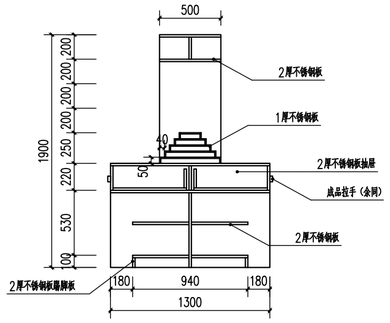

调配台剖面图 1:25

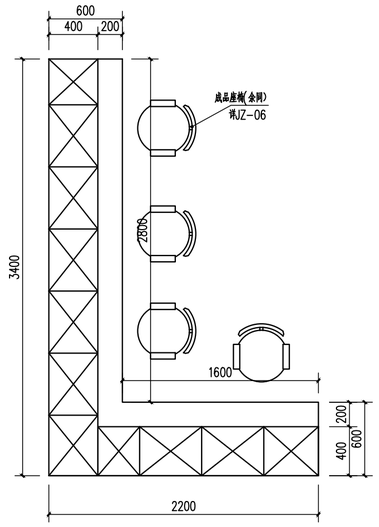

办公室办公桌D平面图 1:25

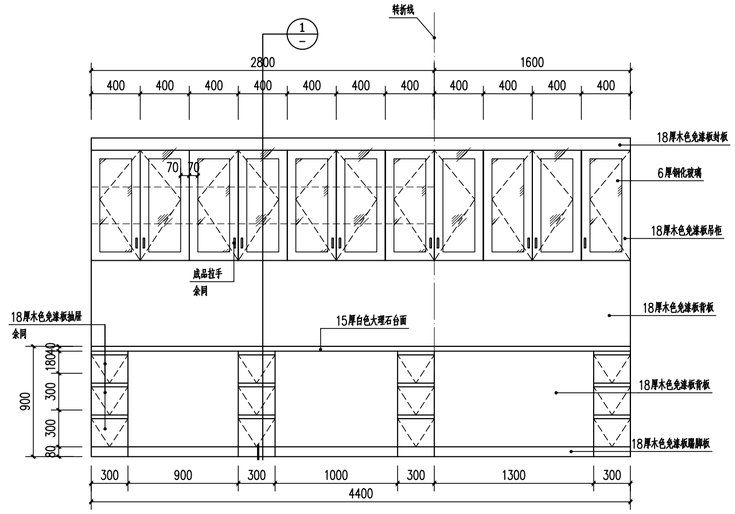

办公室办公桌D展开立面图 1:25

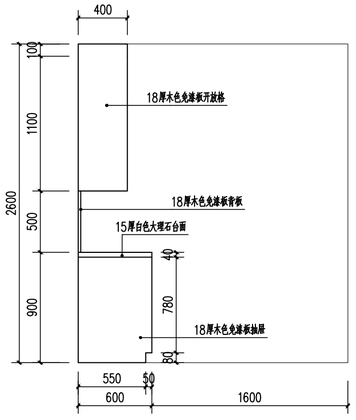

办公室办公桌D侧立面图 1:25

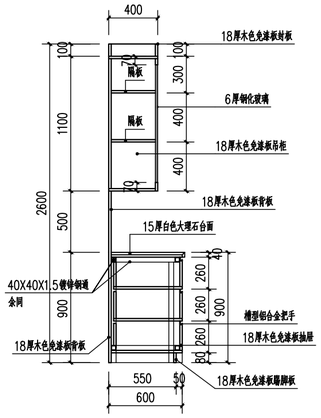

办公室办公桌D剖面图 1:25

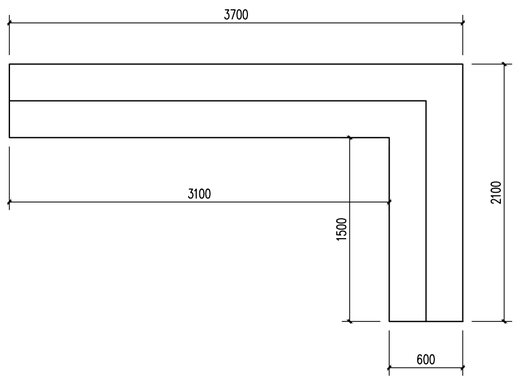

配药室配药台平面图 1:25

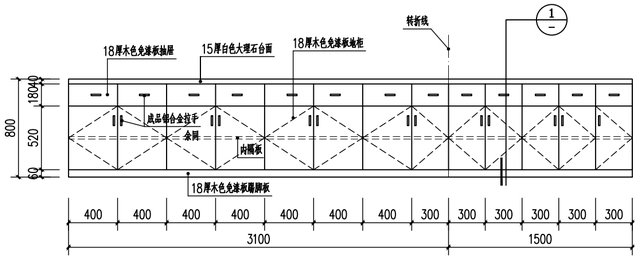

配药室配药台展开立面图 1:25

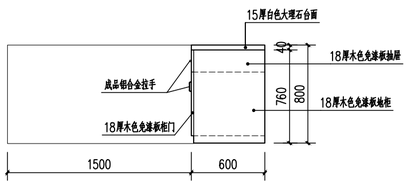

配药室配药台侧立面图 1:25

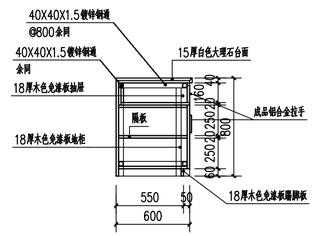

配药室配药台剖面图 1:25

中物联规划设计研究院有限公司
CHINA SUPPLY & LOGISTICS PLANNING & ARCHITECTRUAL DESIGN & RESEARCH INSTITUTE LTD
本院质量及服务投诉电话：
0771—5323519 姚女士 QQ：305724832

建筑行业甲级资质	证书编号：A145006752
城乡规划甲级资质	证书编号：自资规甲字21450400
工程咨询甲级资质	证书编号：甲252021011160
土地规划乙级资质	证书编号：201402
工程勘察专业乙级资质	证书编号：B245006759

市政（给水工程、排水工程、道路工程、桥梁）专业乙级资质
环境工程（水污染防治工程）专项乙级
农林行业（兽医/畜牧工程）专业乙级
公路行业（公路）专业丙级资质　水利行业(河道整治)专业丙级
风景园林专项乙级资质　证书编号：A245006759

注册执业章

出图专用章

请核实项目二维码信息
www.zwl-ad.com

建设单位 DEVELOPER
贺州市中医医院

项目名称 PROJECT
广西黄姚古镇旅游文化产业区医院项目
设备设施采购安装

子项目名称 SUB PRO.

图纸名称 DRAWING TITLE
调配台、办公桌、配药台详图

项目代号 PROJECT NO.			
图 别 STATUS	施工图	版 次 REVISION	第1.0版
图 号 DRAWING No.	JZ-10	日 期 DATE	2025.05

审 定 CHECK BY	覃克猛	
审 核 EXAM BY	白小刚	
项目负责人 CHIEF DESIGNER	白小刚	
专业负责人 PRO. ENG BY	旷伟华	
校 对 CHECK BY	莫雄飞	
设 计 DESIGN BY	高吉	

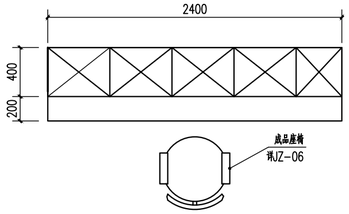

办公室办公桌A平面图 1:25

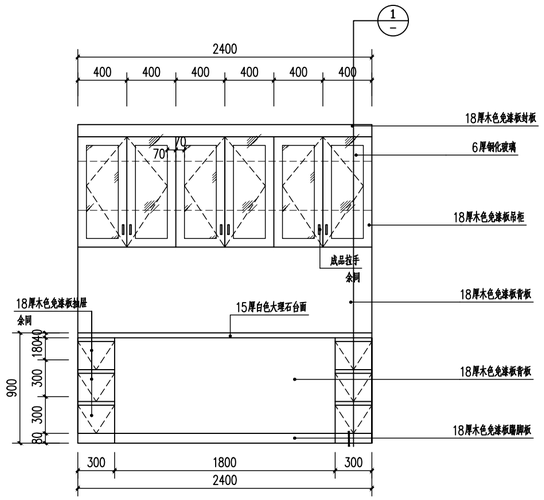

办公室办公桌A正立面图 1:25

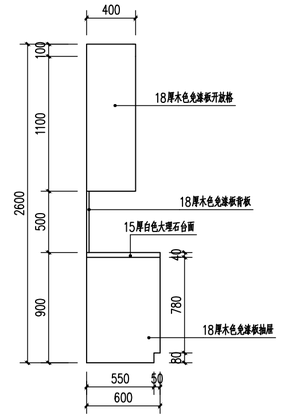

办公室办公桌A侧立面图 1:25

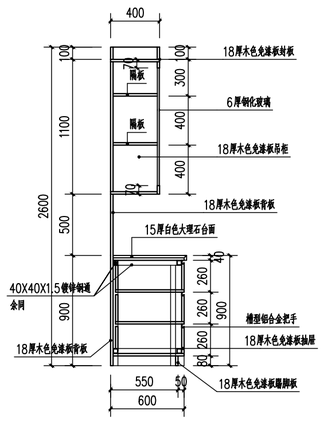

办公室办公桌A剖面图 1:25

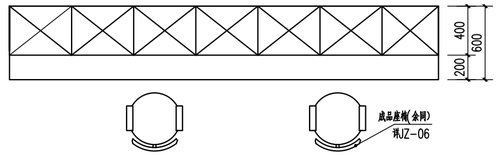

办公室办公桌B平面图 1:25

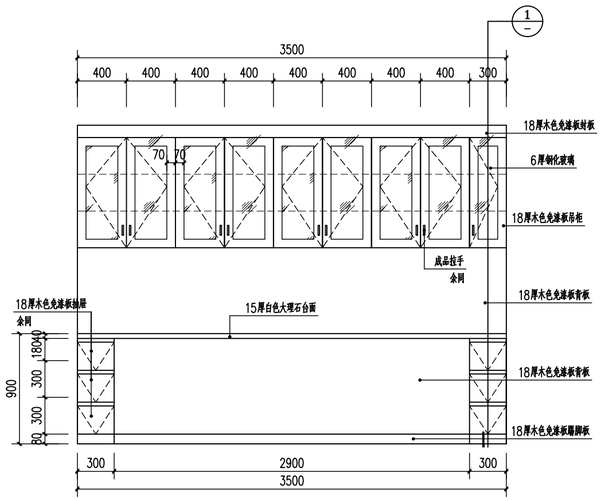

办公室办公桌B正立面图 1:25

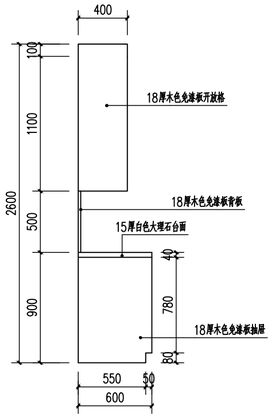

办公室办公桌B侧立面图 1:25

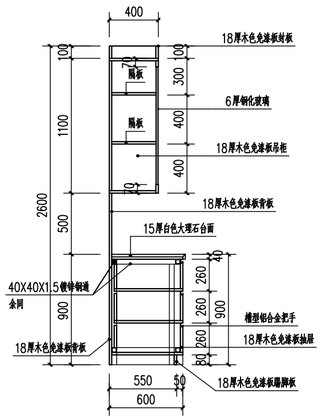

办公室办公桌B剖面图 1:25

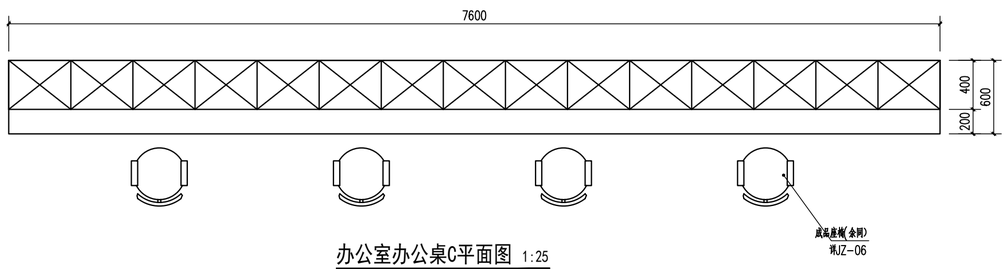

办公室办公桌C平面图 1:25

侧立面图、剖面图同办公室办公桌B

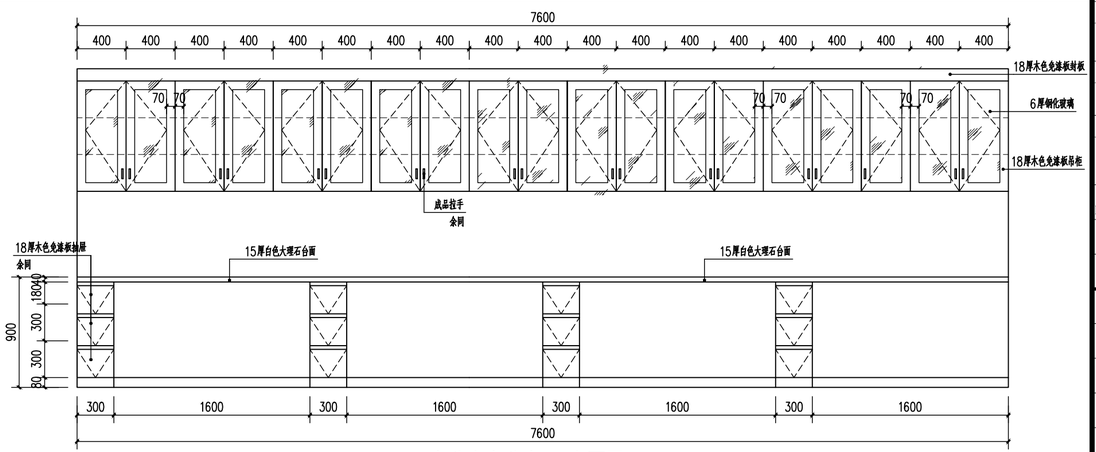

办公室办公桌C正立面图 1:25

中物联规划设计研究院有限公司
CHINA SUPPLY & LOGISTICS PLANNING & ARCHITECTRUAL DESIGN & RESEARCH INSTITUTE LTD
本院质量及服务投诉电话：
0771—5323519 姚女士 QQ：305724832

建筑行业甲级资质	证书编号：A145006752
城乡规划甲级资质	证书编号：自资规甲字21450400
工程咨询甲级资质	证书编号：甲252021011160
土地规划乙级资质	证书编号：201402
工程勘察专业乙级资质	证书编号：B245006759

市政（给水工程、排水工程、道路工程、桥梁）专业乙级资质
环境工程（水污染防治工程）专项乙级
农林行业（兽医/畜牧工程）专业乙级
公路行业（公路）专业丙级资质　水利行业(河道整治)专业丙级
风景园林专项乙级资质　证书编号：A245006759

注册执业章

出图专用章

请核实项目二维码信息
www.zwl-ad.com

建设单位 DEVELOPER	贺州市中医医院
项目名称 PROJECT	广西黄姚古镇旅游文化产业区医院项目 设备设施采购安装
子项目名称 SUB PRO.	
图纸名称 DRAWING TITLE	办公桌详图
项目代号 PROJECT NO.	

图别 STATUS	施工图	版次 REVISION	第1.0版
图号 DRAWING No.	JZ-11	日期 DATE	2025.05

审定 CHECK BY	覃克猛	
审核 EXAM BY	白小刚	
项目负责人 CHIEF DESIGNER	白小刚	
专业负责人 PRO. ENG BY	旷伟华	
校对 CHECK BY	莫雄飞	
设计 DESIGN BY	高吉	

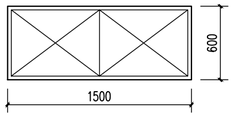

储物柜A平面图 1:25

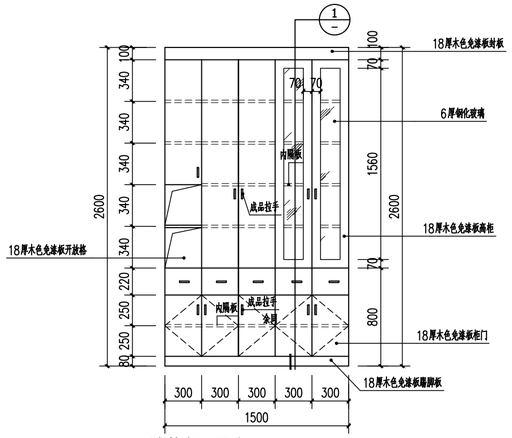

储物柜A正立面图 1:25

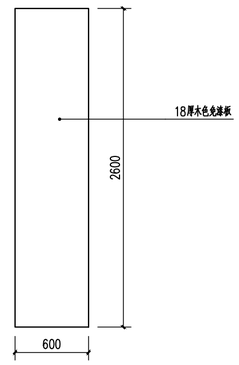

储物柜A侧立面图 1:25

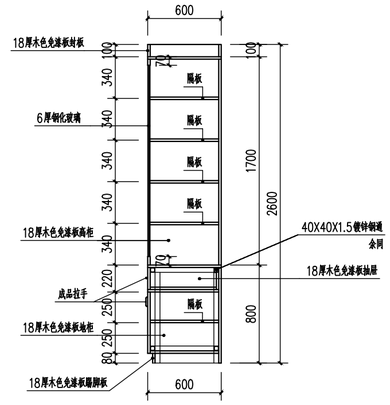

储物柜A剖面图 1:25

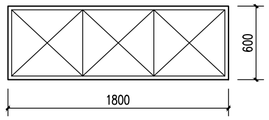

储物柜B平面图 1:25

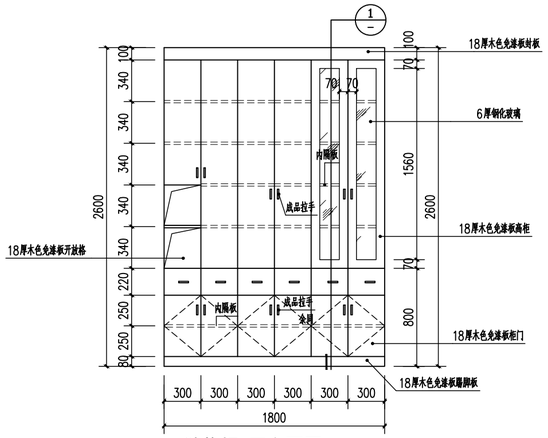

储物柜B正立面图 1:25

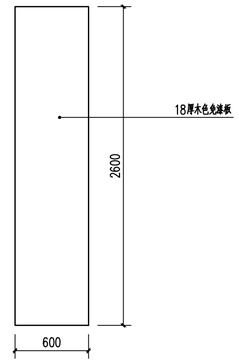

储物柜B侧立面图 1:25

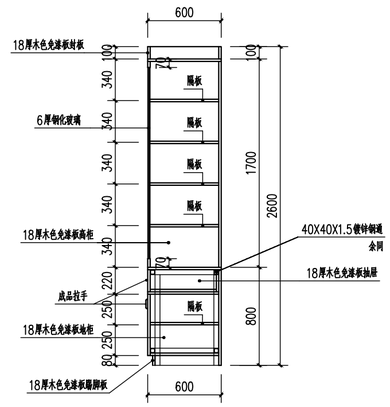

储物柜B剖面图 1:25

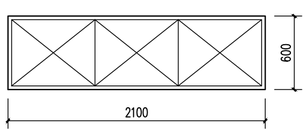

储物柜C平面图 1:25

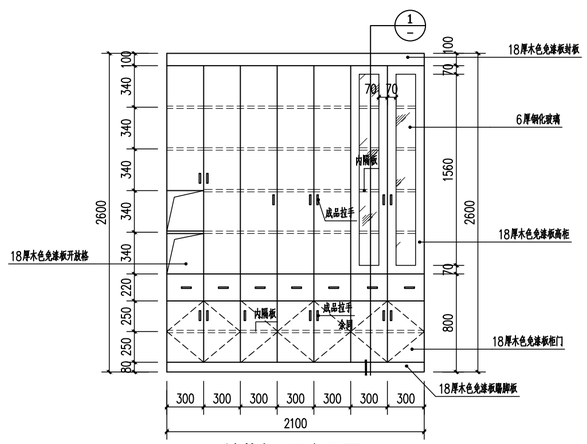

储物柜C正立面图 1:25

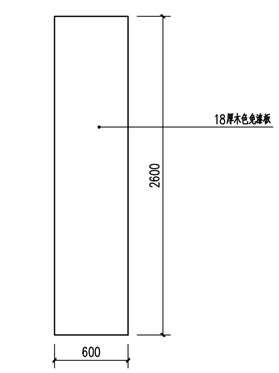

储物柜C侧立面图 1:25

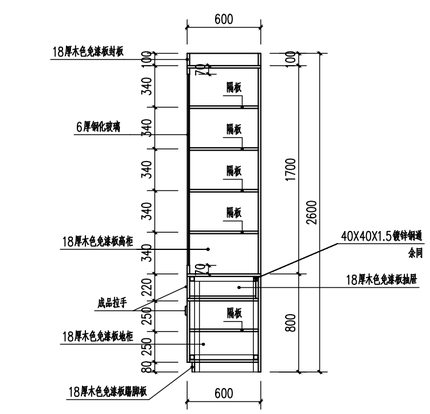

储物柜C剖面图 1:25

中物联规划设计研究院有限公司
CHINA SUPPLY & LOGISTICS PLANNING & ARCHITECTRUAL DESIGN & RESEARCH INSTITUTE LTD
本院质量及服务投诉电话：
0771—5323519 姚女士 QQ：305724832

建筑行业甲级资质	证书编号：A145006752
城乡规划甲级资质	证书编号：自资规甲字21450400
工程咨询甲级资质	证书编号：甲252021011160
土地规划乙级资质	证书编号：201402
工程勘察专业乙级资质	证书编号：B245006759

市政（给水工程、排水工程、道路工程、桥梁）专业乙级资质
环境工程（水污染防治工程）专项乙级
农林行业（兽医/畜牧工程）专业乙级
公路行业（公路）专业丙级资质　水利行业(河道整治)专业丙级
风景园林专项乙级资质　证书编号：A245006759

注册执业章

出图专用章

请核实项目二维码信息
www.zwl-ad.com

建设单位 DEVELOPER
贺州市中医医院

项目名称 PROJECT
广西黄姚古镇旅游文化产业区医院项目
设备设施采购安装

子项目名称 SUB PRO.

图纸名称 DRAWING TITLE
储物柜详图一

项目代号 PROJECT NO.			
图 别 STATUS	施工图	版 次 REVISION	第1.0版
图 号 DRAWING No.	JZ-12	日 期 DATE	2025.05

审 定 CHECK BY	覃克猛	
审 核 EXAM BY	白小刚	
项目负责人 CHIEF DESIGNER	白小刚	
专业负责人 PRO. ENG BY	旷伟华	
校 对 CHECK BY	莫雄飞	
设 计 DESIGN BY	高吉	

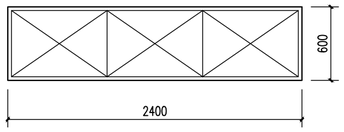

储物柜D平面图 1:25

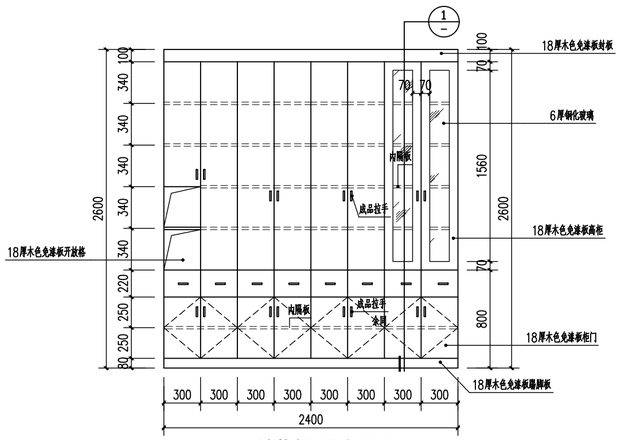

储物柜D正立面图 1:25

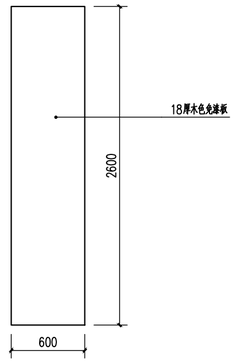

储物柜D侧立面图 1:25

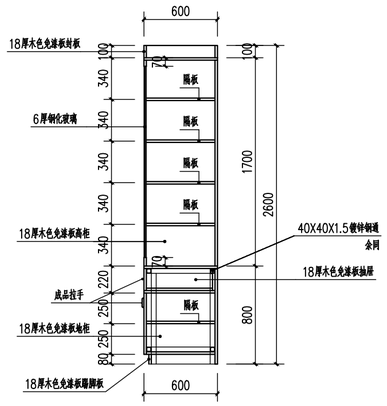

储物柜D剖面图 1:25

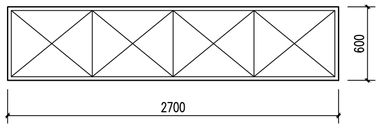

储物柜E平面图 1:25

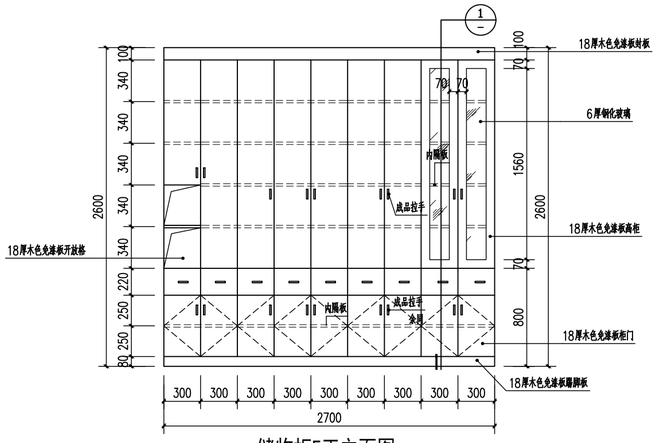

储物柜E正立面图 1:25

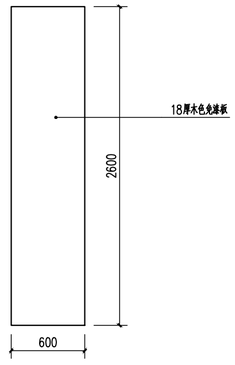

储物柜E侧立面图 1:25

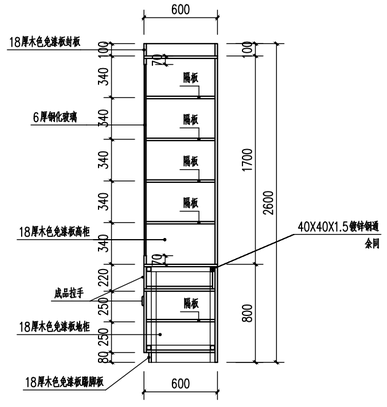

储物柜E剖面图 1:25

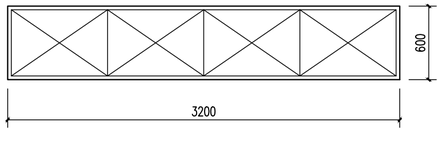

储物柜F平面图 1:25

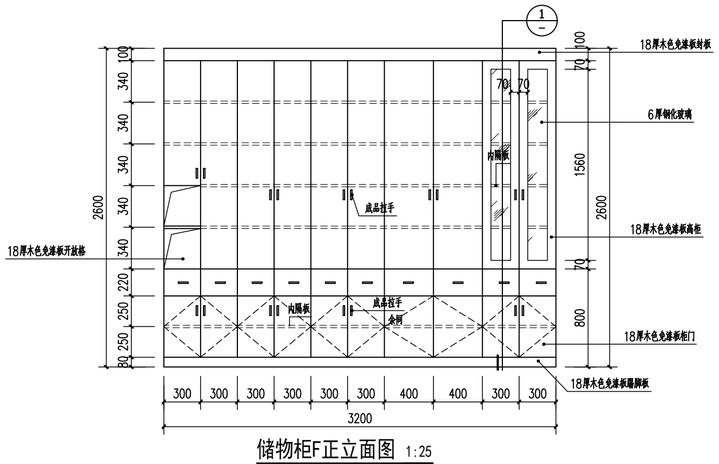

储物柜F正立面图 1:25

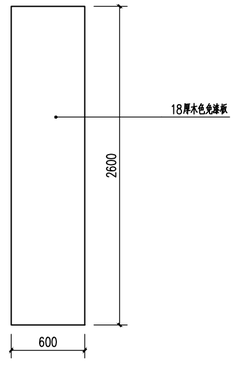

储物柜F侧立面图 1:25

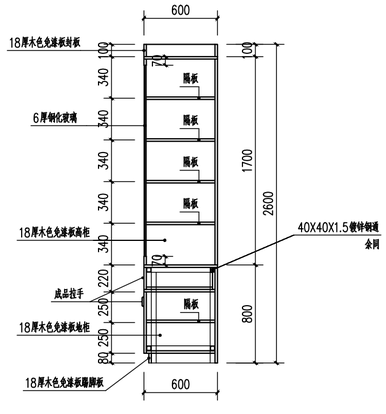

储物柜F剖面图 1:25

中物联规划设计研究院有限公司
CHINA SUPPLY & LOGISTICS PLANNING & ARCHITECTRUAL DESIGN & RESEARCH INSTITUTE LTD
本院质量及服务投诉电话：
0771-5323519 姚女士 QQ：305724832

建筑行业甲级资质 证书编号：A145006752
城乡规划甲级资质 证书编号：自资规甲字21450400
工程咨询甲级资质 证书编号：甲252021011160
土地规划乙级资质 证书编号：201402
工程勘察专业乙级资质 证书编号：B245006759
市政（给水工程、排水工程、道路工程、桥梁）专业乙级资质
环境工程（水污染防治工程）专项乙级
农林行业（兽医/畜牧工程）专业乙级
公路行业（公路）专业丙级资质 水利行业(河道整治)专业丙级
风景园林专项乙级资质 证书编号：A245006759

注册执业章

出图专用章

请核实项目二维码信息
www.zwl-ad.com

建设单位 DEVELOPER
贺州市中医医院

项目名称 PROJECT
广西黄姚古镇旅游文化产业区医院项目
设备设施采购安装

子项目名称 SUB PRO.

图纸名称 DRAWING TITLE
储物柜详图二

项目代号 PROJECT NO.			
图 别 STATUS	施工图	版 次 REVISION	第1.0版
图 号 DRAWING No.	JZ-13	日 期 DATE	2025.05

审 定 CHECK BY	覃克猛	
审 核 EXAM BY	白小刚	
项目负责人 CHIEF DESIGNER	白小刚	
专业负责人 PRO. ENG BY	旷伟华	
校 对 CHECK BY	莫雄飞	
设 计 DESIGN BY	高吉	

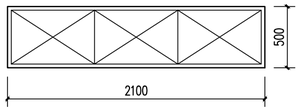

储物柜G平面图 1:25

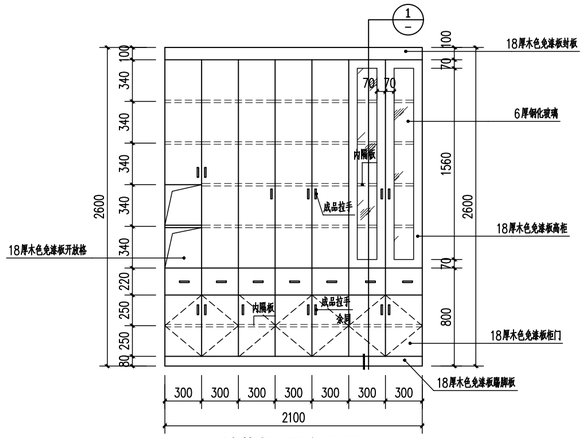

储物柜G正立面图 1:25

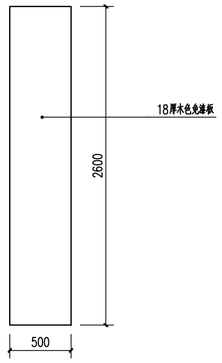

储物柜G侧立面图 1:25

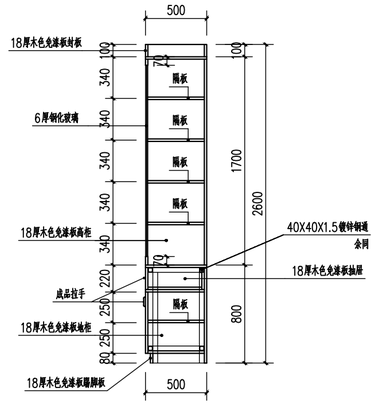

储物柜G剖面图 1:25

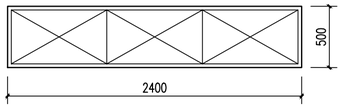

储物柜H平面图 1:25

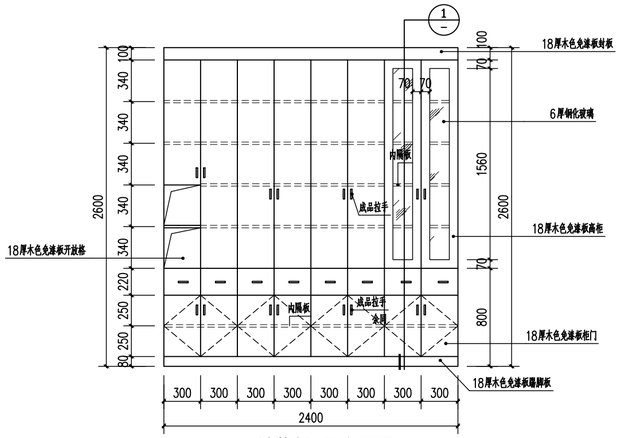

储物柜H正立面图 1:25

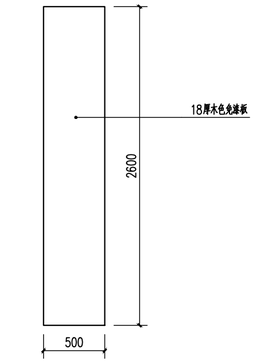

储物柜H侧立面图 1:25

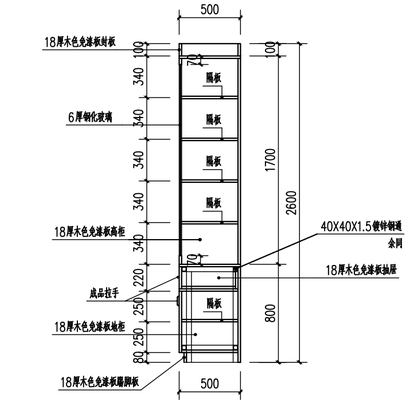

储物柜H剖面图 1:25

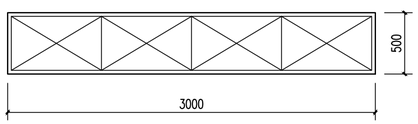

储物柜J平面图 1:25

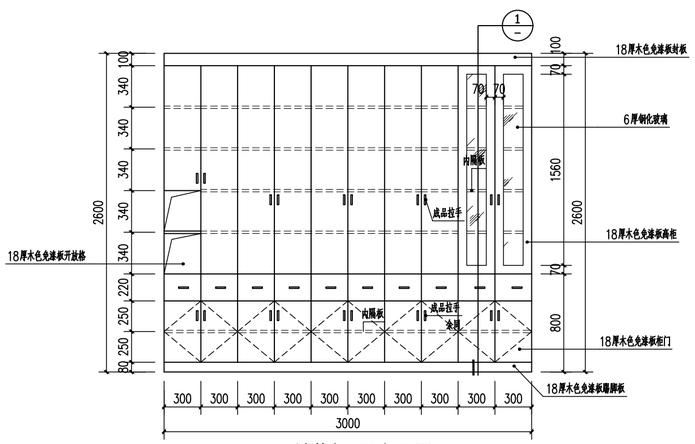

储物柜J正立面图 1:25

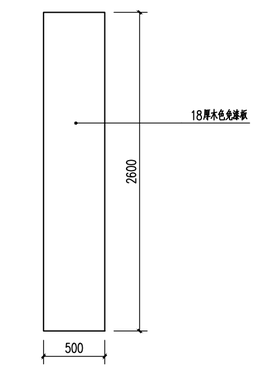

储物柜J侧立面图 1:25

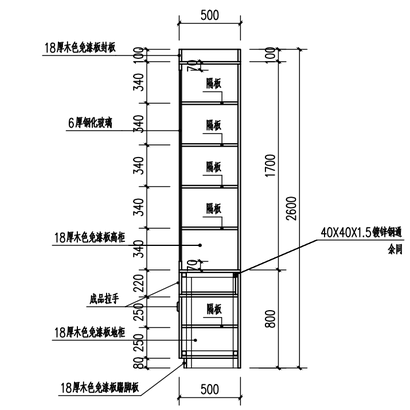

储物柜J剖面图 1:25

中物联规划设计研究院有限公司
CHINA SUPPLY & LOGISTICS
PLANNING & ARCHITECTRUAL
DESIGN & RESEARCH INSTITUTE LTD
本院质量及服务投诉电话：
0771—5323519 姚女士 QQ：305724832

建筑行业甲级资质	证书编号：A145006752
城乡规划甲级资质	证书编号：自资规甲字21450400
工程咨询甲级资质	证书编号：甲252021011160
土地规划乙级资质	证书编号：201402
工程勘察专业乙级资质	证书编号：B245006759

市政（给水工程、排水工程、道路工程、桥梁）专业乙级资质
环境工程（水污染防治工程）专项乙级
农林行业（兽医/畜牧工程）专业乙级
公路行业（公路）专业丙级资质　水利行业(河道整治)专业丙级
风景园林专项乙级资质　证书编号：A245006759

注册执业章

出图专用章

请核实项目二维码信息
www.zwl-ad.com

建设单位 DEVELOPER
贺州市中医医院

项目名称 PROJECT
广西黄姚古镇旅游文化产业区医院项目
设备设施采购安装

子项目名称 SUB PRO.

图纸名称 DRAWING TITLE
储物柜详图三

项目代号 PROJECT NO.			
图 别 STATUS	施工图	版 次 REVISION	第1.0版
图 号 DRAWING No.	JZ-14	日 期 DATE	2025.05

审 定 CHECK BY	覃克猛	
审 核 EXAM BY	白小刚	
项目负责人 CHIEF DESIGNER	白小刚	
专业负责人 PRO. ENG BY	旷伟华	
校 对 CHECK BY	莫雄飞	
设 计 DESIGN BY	高吉	

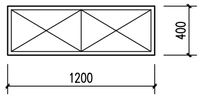

储物柜K平面图 1:25

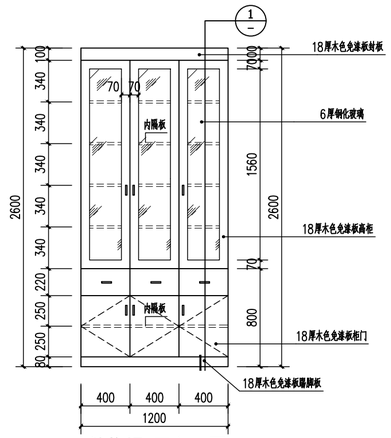

储物柜K正立面图 1:25

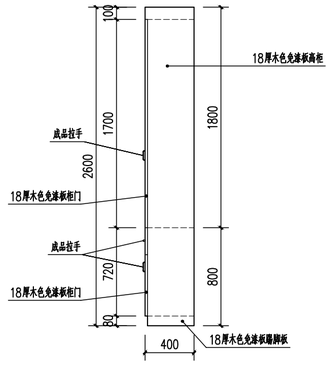

储物柜K侧立面图 1:25

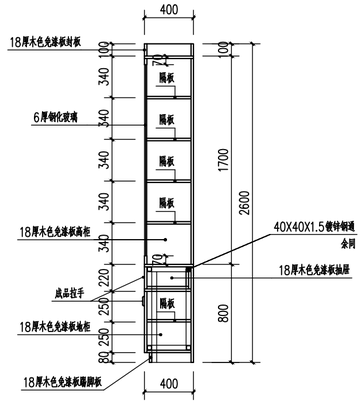

储物柜K剖面图 1:25

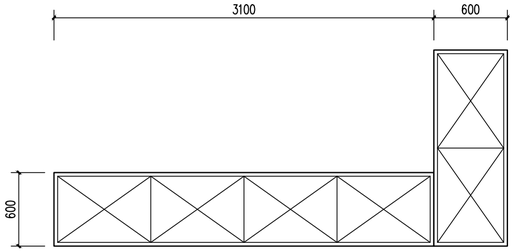

人流室药品储物柜平面图 1:25

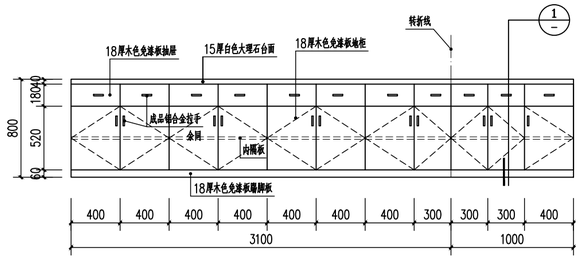

人流室药品储物柜展开立面图 1:25

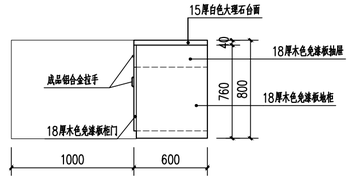

人流室药品储物柜侧立面图 1:25

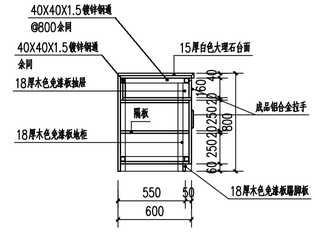

人流室药品储物柜剖面图 1:25

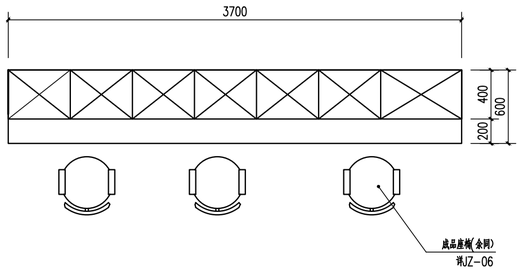

办公室办公桌D平面图 1:25

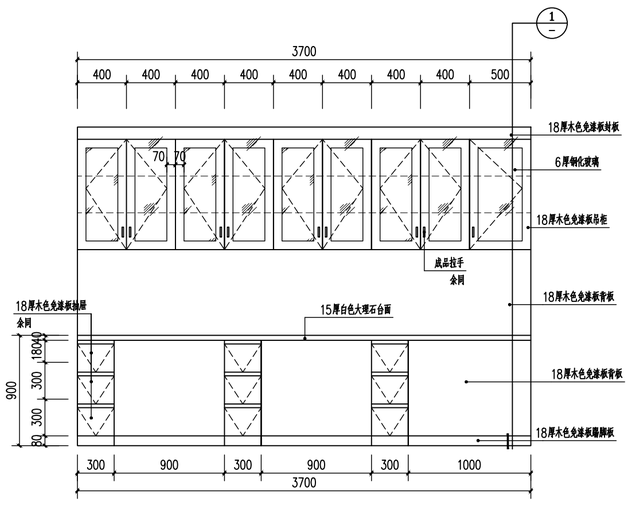

办公室办公桌D正立面图 1:25

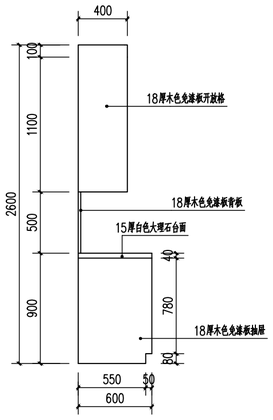

办公室办公桌D侧立面图 1:25

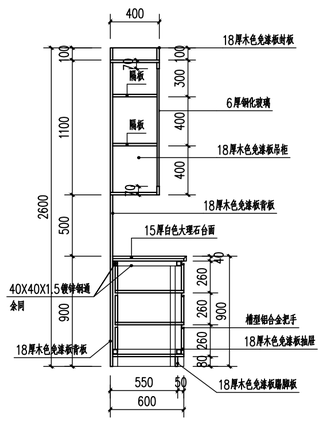

办公室办公桌D剖面图 1:25

中物联规划设计研究院有限公司
CHINA SUPPLY & LOGISTICS PLANNING & ARCHITECTRUAL DESIGN & RESEARCH INSTITUTE LTD

本院质量及服务投诉电话：
0771—5323519 姚女士 QQ：305724832

建筑行业甲级资质 证书编号：A145006752
城乡规划甲级资质 证书编号：自资规甲字21450400
工程咨询甲级资质 证书编号：甲252021011160
土地规划乙级资质 证书编号：201402
工程勘察专业乙级资质 证书编号：B245006759
市政（给水工程、排水工程、道路工程、桥梁）专业乙级资质
环境工程（水污染防治工程）专项乙级
农林行业（兽医/畜牧工程）专业乙级
公路行业（公路）专业丙级资质 水利行业(河道整治)专业丙级
风景园林专项乙级资质 证书编号：A245006759

注册执业章

出图专用章

请核实项目二维码信息
www.zwl-ad.com

建设单位 DEVELOPER
贺州市中医医院

项目名称 PROJECT
广西黄姚古镇旅游文化产业区医院项目
设备设施采购安装

子项目名称 SUB PRO.

图纸名称 DRAWING TITLE
储物柜、办公桌详图

项目代号 PROJECT NO.			
图 别 STATUS	施工图	版 次 REVISION	第1.0版
图 号 DRAWING No.	JZ-15	日 期 DATE	2025.05

审 定 CHECK BY	覃克猛	
审 核 EXAM BY	白小刚	
项目负责人 CHIEF DESIGNER	白小刚	
专业负责人 PRO. ENG BY	旷伟华	
校 对 CHECK BY	莫雄飞	
设 计 DESIGN BY	高吉	

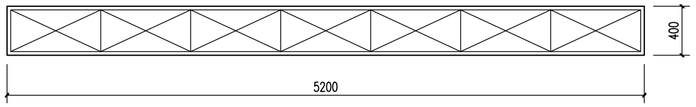

中心药房矮柜平面图 1:25

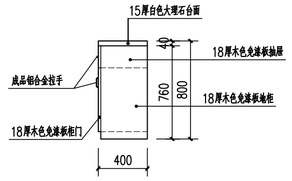

中心药房矮柜侧立面图 1:25

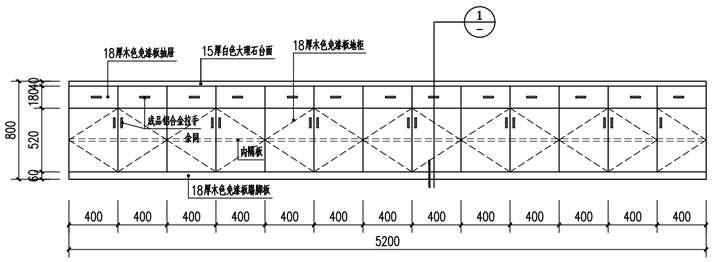

中心药房矮柜立面图 1:25

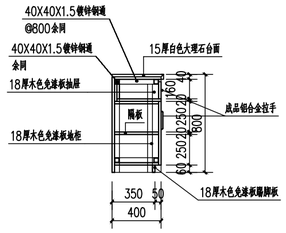

中心药房矮柜剖面图 1:25

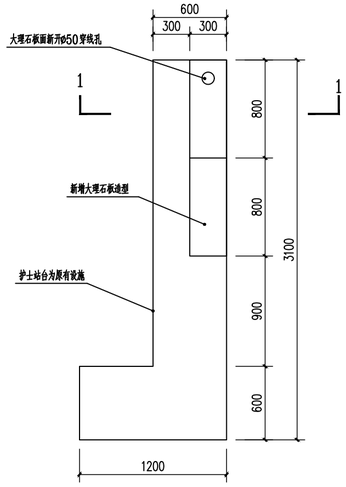

护士站A新增造型平面图 1:25

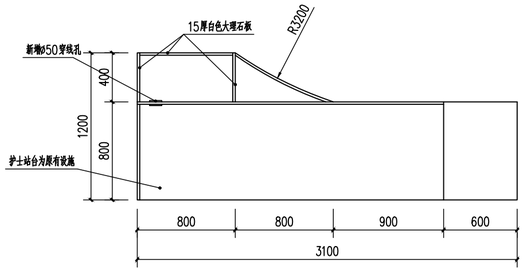

护士站A新增造型立面图 1:25

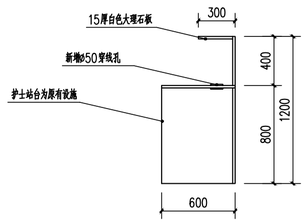

护士站A新增造型1-1剖面图 1:25

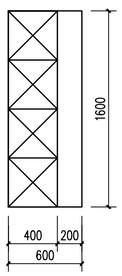

药房高低储物柜平面图 1:25

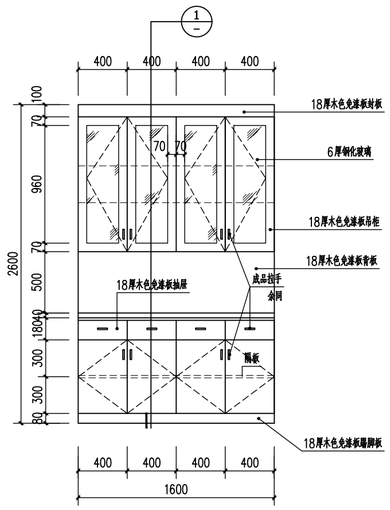

药房高低储物柜正立面图 1:25

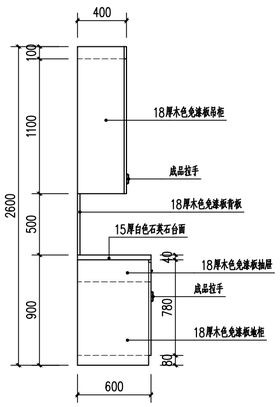

药房高低储物柜侧立面图 1:25

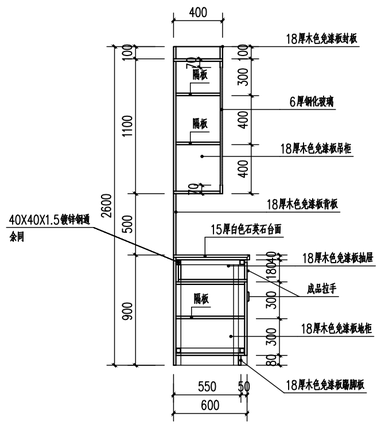

药房高低储物柜剖面图 1:25

中物联规划设计研究院有限公司
CHINA SUPPLY & LOGISTICS PLANNING & ARCHITECTRUAL DESIGN & RESEARCH INSTITUTE LTD
本院质量及服务投诉电话：
0771—5323519 姚女士 QQ：305724832

建筑行业甲级资质 证书编号：A145006752
城乡规划甲级资质 证书编号：自资规甲字21450400
工程咨询甲级资质 证书编号：甲252021011160
土地规划乙级资质 证书编号：201402
工程勘察专业乙级资质 证书编号：B245006759
市政（给水工程、排水工程、道路工程、桥梁）专业乙级资质
环境工程（水污染防治工程）专项乙级
农林行业（兽医/畜牧工程）专业乙级
公路行业（公路）专业丙级资质 水利行业(河道整治)专业丙级
风景园林专项乙级资质 证书编号：A245006759

注册执业章

出图专用章

请核实项目二维码信息
www.zwl-ad.com

建设单位 DEVELOPER	贺州市中医医院
项目名称 PROJECT	广西黄姚古镇旅游文化产业区医院项目设备设施采购安装
子项目名称 SUB PRO.	
图纸名称 DRAWING TITLE	储物柜、护士站详图
项目代号 PROJECT NO.	
图别 STATUS	施工图
版次 REVISION	第1.0版
图号 DRAWING No.	JZ-16
日期 DATE	2025.05

审定 CHECK BY	覃克猛	
审核 EXAM BY	白小刚	
项目负责人 CHIEF DESIGNER	白小刚	
专业负责人 PRO. ENG BY	旷伟华	
校对 CHECK BY	莫雄飞	
设计 DESIGN BY	高吉	

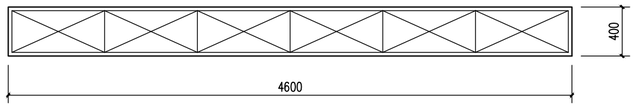

配剂室矮柜平面图 1:25

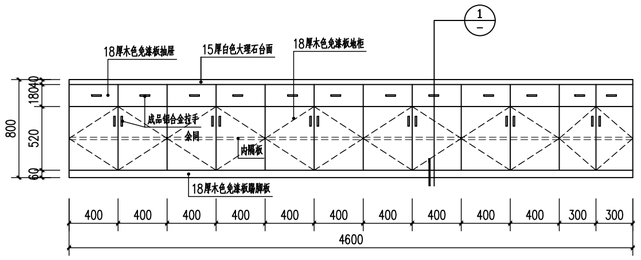

配剂室矮柜立面图 1:25

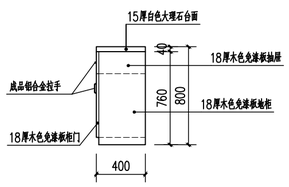

配剂室矮柜侧立面图 1:25

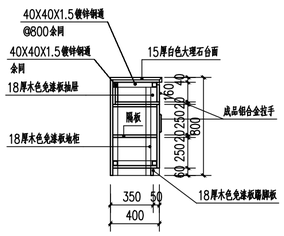

配剂室矮柜剖面图 1:25

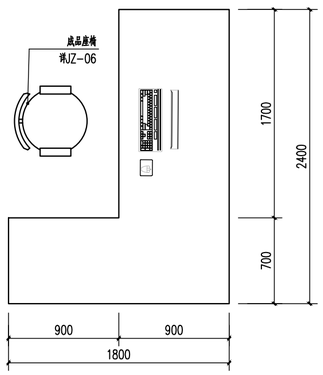

挂号台平面图 1:25

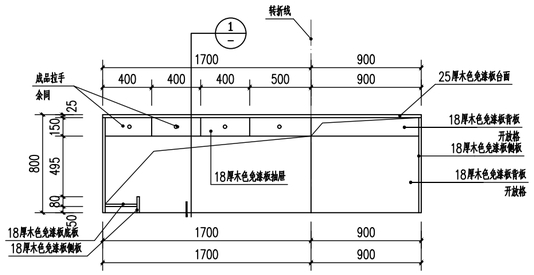

挂号台展开立面图 1:25

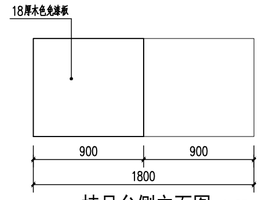

挂号台侧立面图 1:25

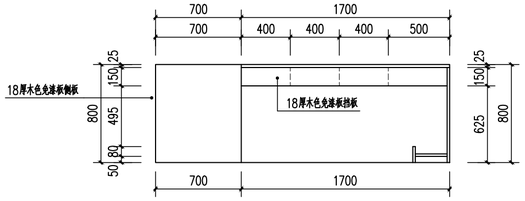

挂号台背立面图 1:25

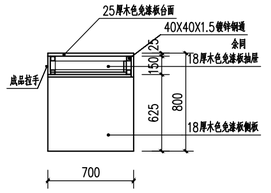

挂号台剖面图 1:25

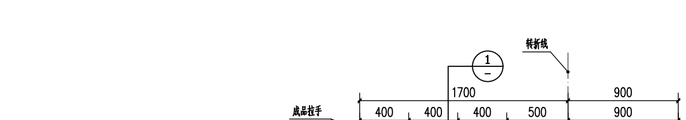

人流室矮柜平面图 1:25

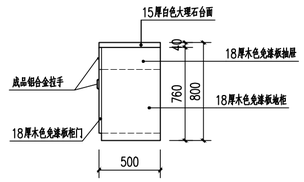

人流室矮柜侧立面图 1:25

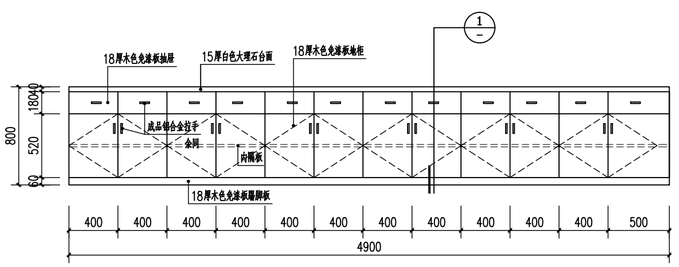

人流室矮柜立面图 1:25

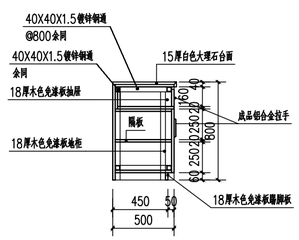

人流室矮柜剖面图 1:25

中物慧视制设计研究院有限公司
CHINA SUPPLY & LOGISTICS PLANNING & ARCHITECTRUAL DESIGN & RESEARCH INSTITUTE LTD
本院质量及服务投诉电话：
0771—5323519 姚女士 QQ: 305724832

建筑行业甲级资质	证书编号：A145006752
城乡规划甲级资质	证书编号：自资规甲字21450400
工程咨询甲级资质	证书编号：甲252021011160
土地规划乙级资质	证书编号：201402
工程勘察专业乙级资质	证书编号：B245006759

市政（给水工程、排水工程、道路工程、桥梁）专业乙级资质
环境工程（水污染防治工程）专项乙级
农林行业（兽医/畜牧工程）专业乙级
公路行业（公路）专业丙级资质　水利行业(河道整治)专业丙级
风景园林专项乙级资质　证书编号：A245006759

注册执业章

出图专用章

请核实项目二维码信息
www.zwl-ad.com

建设单位 DEVELOPER	贺州市中医医院
项目名称 PROJECT	广西黄姚古镇旅游文化产业区医院项目设备设施采购安装
子项目名称 SUB PRO.	
图纸名称 DRAWING TITLE	储物柜、挂号台详图
项目代号 PROJECT NO.	

图别 STATUS	施工图	版次 REVISION	第1.0版
图号 DRAWING No.	JZ-17	日期 DATE	2025.05

审定 CHECK BY	覃克猛	
审核 EXAM BY	白小刚	
项目负责人 CHIEF DESIGNER	白小刚	
专业负责人 PRO. ENG BY	旷伟华	
校对 CHECK BY	莫雄飞	
设计 DESIGN BY	高吉	

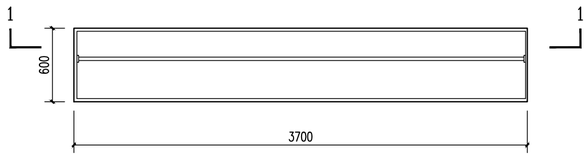

更衣柜C平面图 1:25

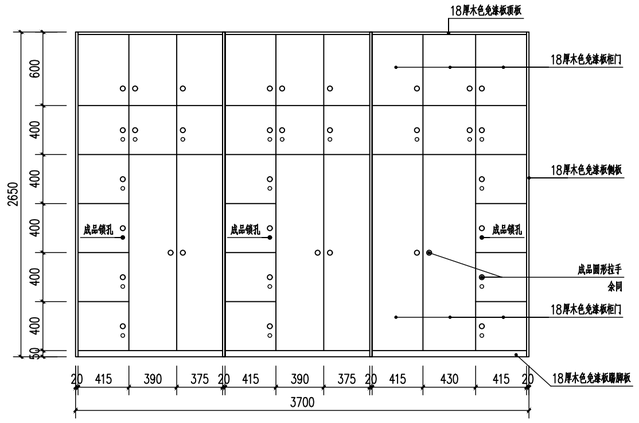

更衣柜C正立面图 1:25

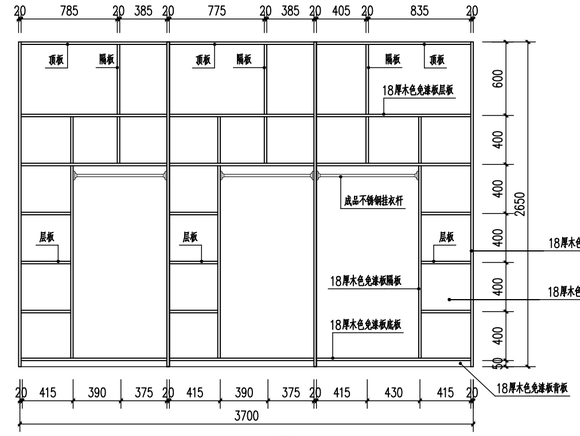

更衣柜C正剖面图 1:25

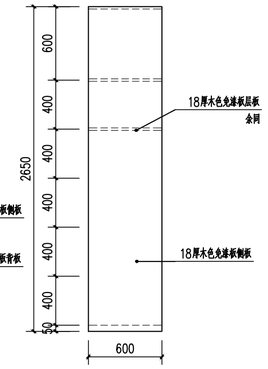

更衣柜C侧立面图 1:25

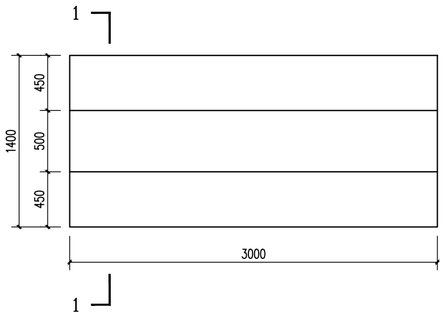

中药调配柜平面图 1:25

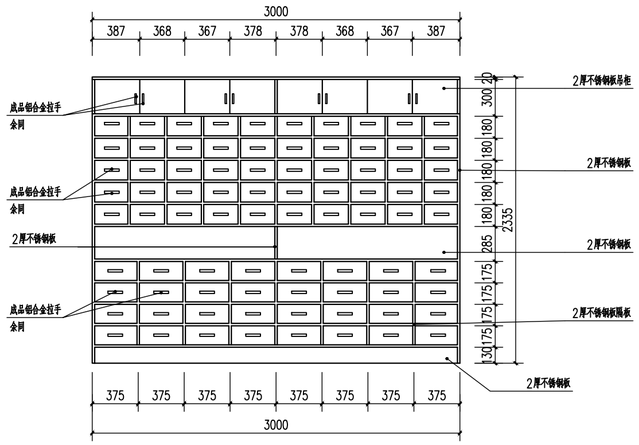

中药调配柜正立面图 1:25

抽屉均为4分格抽屉

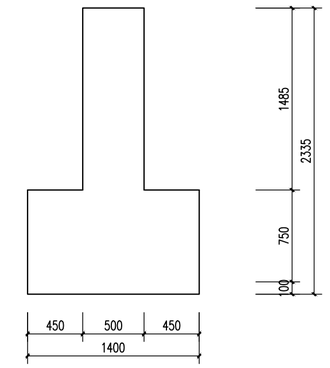

中药调配柜侧立面图 1:25

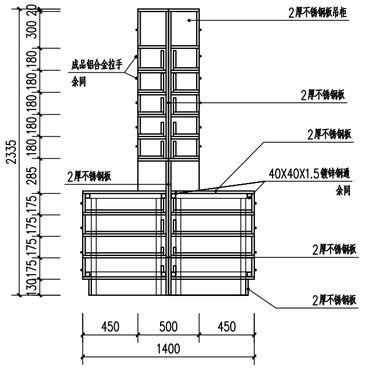

中药调配柜1-1剖面图 1:25

中物联规划设计研究院有限公司
CHINA SUPPLY & LOGISTICS PLANNING & ARCHITECTRUAL DESIGN & RESEARCH INSTITUTE LTD
本院质量及服务投诉电话：
0771—5323519 姚女士 QQ：305724832

建筑行业甲级资质	证书编号：A145006752
城乡规划甲级资质	证书编号：自资规甲字21450400
工程咨询甲级资质	证书编号：甲252021011160
土地规划乙级资质	证书编号：201402
工程勘察专业乙级资质	证书编号：B245006759

市政（给水工程、排水工程、道路工程、桥梁）专业乙级资质
环境工程（水污染防治工程）专项乙级
农林行业（兽医/畜牧工程）专业乙级
公路行业（公路）专业丙级资质　水利行业(河道整治)专业丙级
风景园林专项乙级资质　证书编号：A245006759

注册执业章

出图专用章

请核实项目二维码信息
www.zwl-ad.com

建设单位 DEVELOPER
贺州市中医医院

项目名称 PROJECT
广西黄姚古镇旅游文化产业区医院项目
设备设施采购安装

子项目名称 SUB PRO.

图纸名称 DRAWING TITLE
轻质隔断、更衣柜详图

项目代号 PROJECT NO.			
图别 STATUS	施工图	版次 REVISION	第1.0版
图号 DRAWING No.	JZ-18	日期 DATE	2025.05

审定 CHECK BY	覃克猛	
审核 EXAM BY	白小刚	
项目负责人 CHIEF DESIGNER	白小刚	
专业负责人 PRO. ENG BY	旷伟华	
校对 CHECK BY	莫雄飞	
设计 DESIGN BY	高吉	

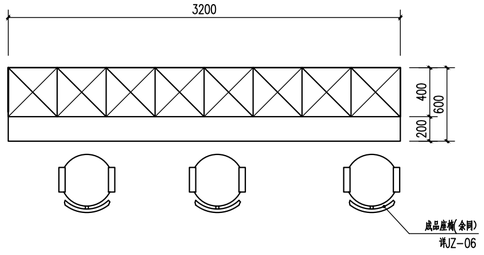

办公室办公桌E平面图 1:25

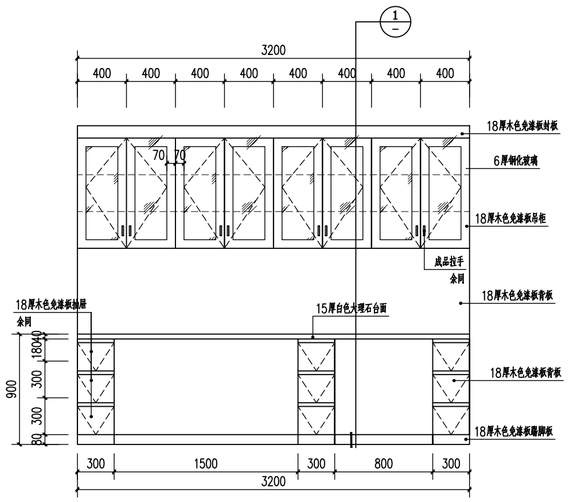

办公室办公桌E正立面图 1:25

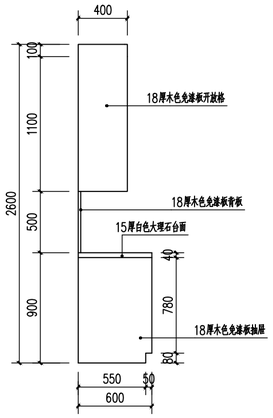

办公室办公桌E侧立面图 1:25

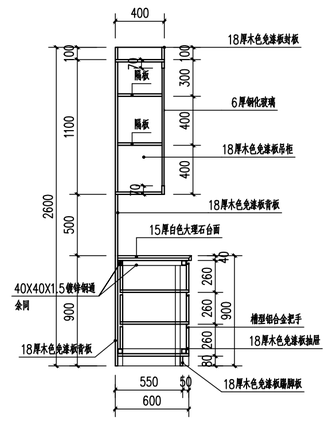

办公室办公桌E剖面图 1:25

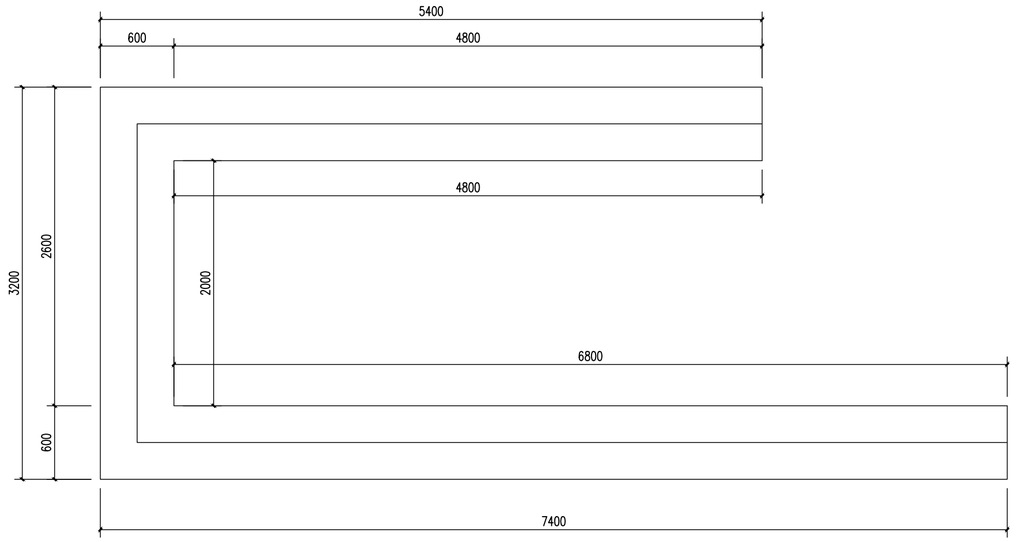

配药台平面图 1:25

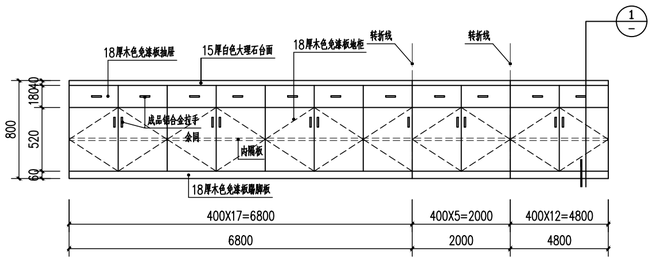

配药台展开立面图 1:25

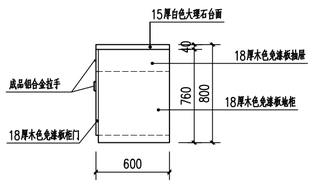

配药台侧立面图 1:25

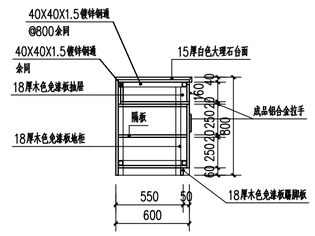

配药台剖面图 1:25

中物联规划设计研究院有限公司
CHINA SUPPLY & LOGISTICS PLANNING & ARCHITECTRUAL DESIGN & RESEARCH INSTITUTE LTD
本院质量及服务投诉电话：
0771—5323519 姚女士 QQ：305724832

建筑行业甲级资质	证书编号：A145006752
城乡规划甲级资质	证书编号：自资规甲字21450400
工程咨询甲级资质	证书编号：甲252021011160
土地规划乙级资质	证书编号：201402
工程勘察专业乙级资质	证书编号：B245006759

市政（给水工程、排水工程、道路工程、桥梁）专业乙级资质
环境工程（水污染防治工程）专项乙级
农林行业（兽医/畜牧工程）专业乙级
公路行业（公路）专业丙级资质　水利行业(河道整治)专业丙级
风景园林专项乙级资质　证书编号：A245006759

注册执业章

出图专用章

请核实项目二维码信息
www.zwl-ad.com

建设单位 DEVELOPER	贺州市中医医院
项目名称 PROJECT	广西黄姚古镇旅游文化产业区医院项目设备设施采购安装
子项目名称 SUB PRO.	
图纸名称 DRAWING TITLE	办公桌、调配台详图

项目代号 PROJECT NO.			
图 别 STATUS	施工图	版 次 REVISION	第1.0版
图 号 DRAWING No.	JZ-19	日 期 DATE	2025.05

审 定 CHECK BY	覃克猛	
审 核 EXAM BY	白小刚	
项目负责人 CHIEF DESIGNER	白小刚	
专业负责人 PRO. ENG BY	旷伟华	
校 对 CHECK BY	莫雄飞	
设 计 DESIGN BY	高吉	

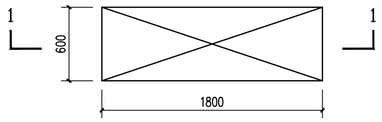

病房储物柜A平面图 1:25

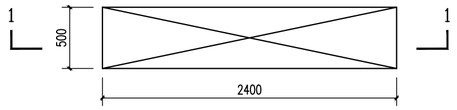

病房壁柜B平面图 1:25

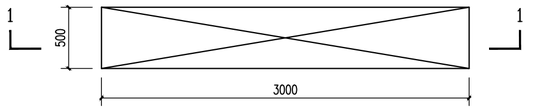

病房壁柜C平面图 1:25

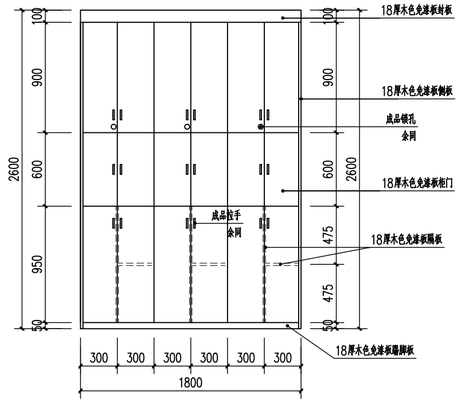

病房储物柜A正立面图 1:25

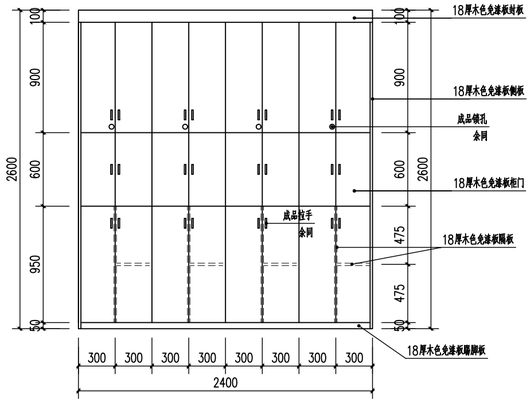

病房壁柜B正立面图 1:25

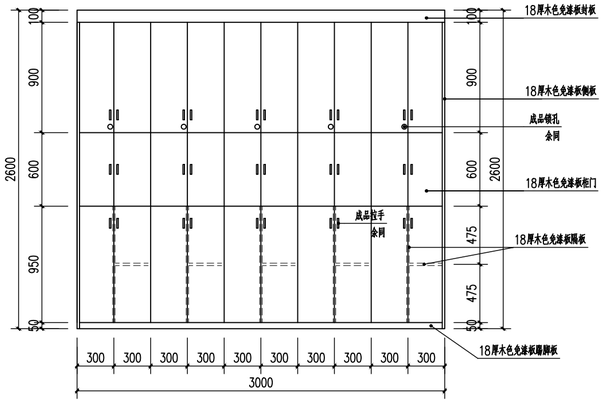

病房壁柜C正立面图 1:25

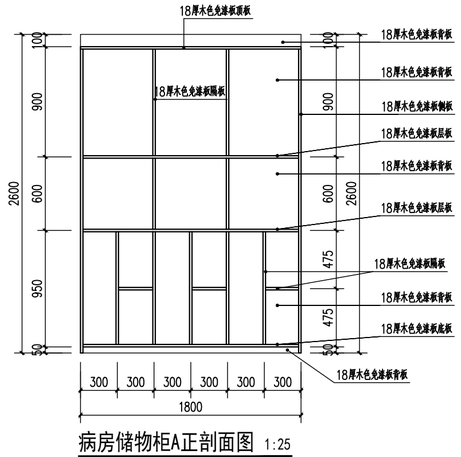

病房储物柜A正剖面图 1:25

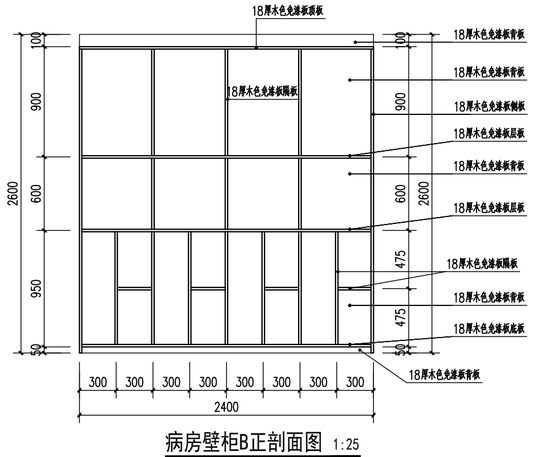

病房壁柜B正剖面图 1:25

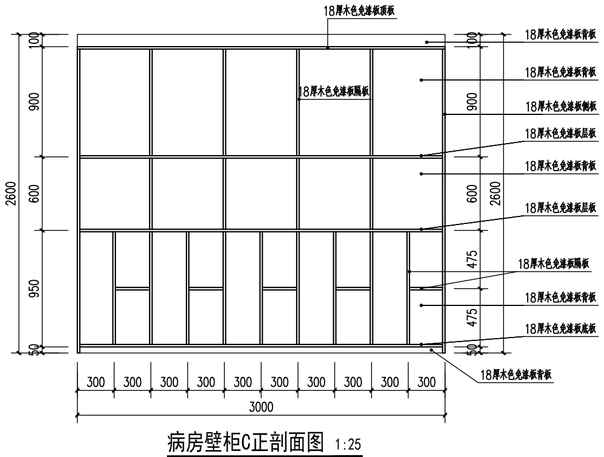

病房壁柜C正剖面图 1:25

中物联规划设计研究院有限公司
CHINA SUPPLY & LOGISTICS PLANNING & ARCHITECTRUAL DESIGN & RESEARCH INSTITUTE LTD
本院质量及服务投诉电话：
0771—5323519 姚女士 QQ：305724832

建筑行业甲级资质	证书编号：A145006752
城乡规划甲级资质	证书编号：自资规甲字21450400
工程咨询甲级资质	证书编号：甲252021011160
土地规划乙级资质	证书编号：201402
工程勘察专业乙级资质	证书编号：B245006759

市政（给水工程、排水工程、道路工程、桥梁）专业乙级资质
环境工程（水污染防治工程）专项乙级
农林行业（兽医/畜牧工程）专业乙级
公路行业（公路）专业丙级资质　水利行业(河道整治)专业丙级
风景园林专项乙级资质　证书编号：A245006759

注册执业章

出图专用章

请核实项目二维码信息
www.zwl-ad.com

建设单位 DEVELOPER	贺州市中医医院
项目名称 PROJECT	广西黄姚古镇旅游文化产业区医院项目设备设施采购安装
子项目名称 SUB PRO.	
图纸名称 DRAWING TITLE	病房壁柜详图

项目代号 PROJECT NO.			
图 别 STATUS	施工图	版 次 REVISION	第1.0版
图 号 DRAWING No.	JZ-20	日 期 DATE	2025.05

审 定 CHECK BY	覃克猛	
审 核 EXAM BY	白小刚	
项目负责人 CHIEF DESIGNER	白小刚	
专业负责人 PRO. ENG BY	旷伟华	
校 对 CHECK BY	莫雄飞	
设 计 DESIGN BY	高吉	

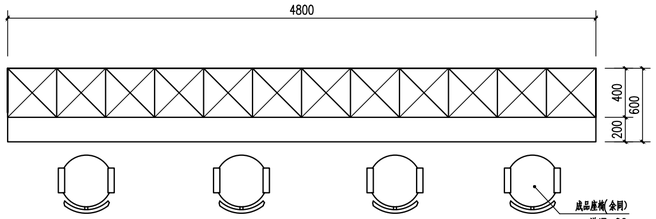

办公室办公桌F平面图 1:25

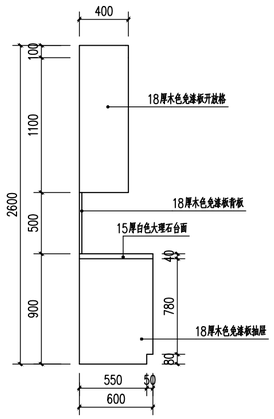

办公室办公桌F侧立面图 1:25

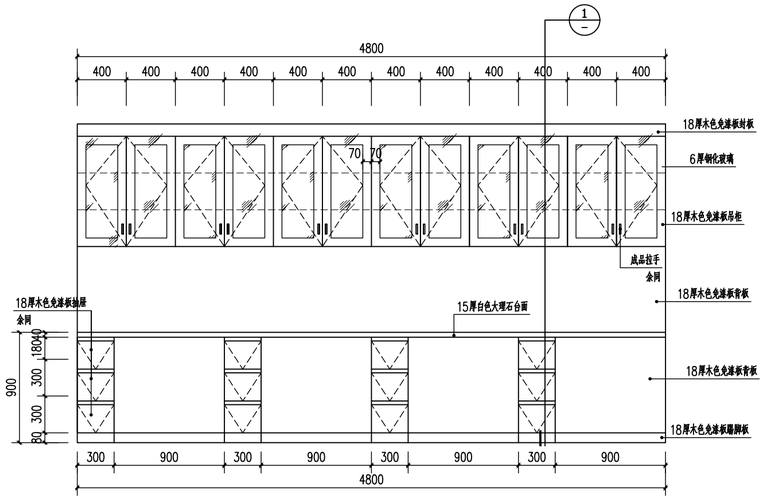

办公室办公桌F正立面图 1:25

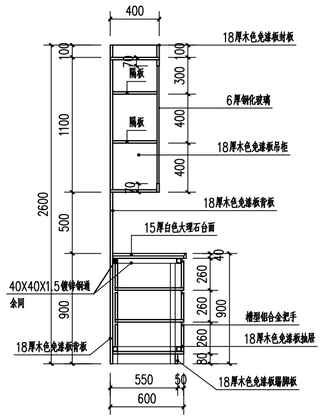

办公室办公桌F剖面图 1:25

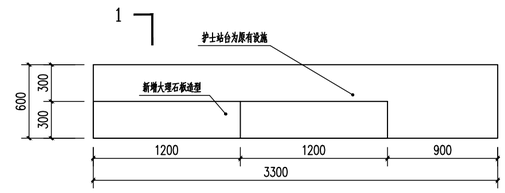

护士站B新增造型平面图 1:25

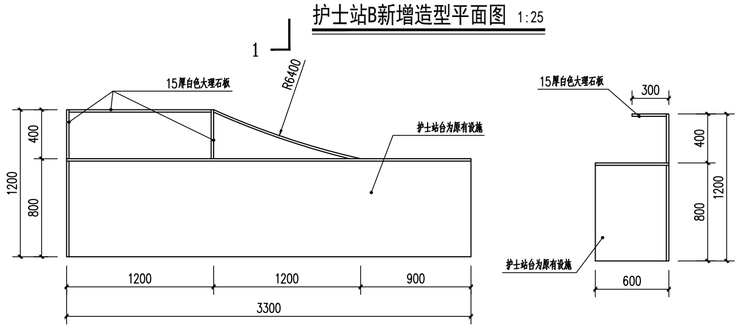

护士站B新增造型立面图 1:25

护士站B新增造型1-1剖面图 1:25

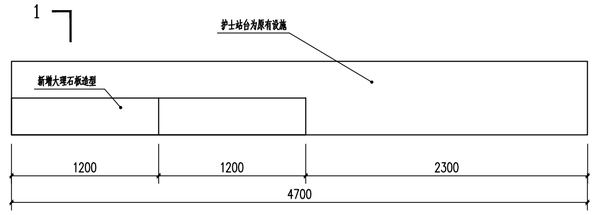

1

护士站C新增造型平面图 1:25

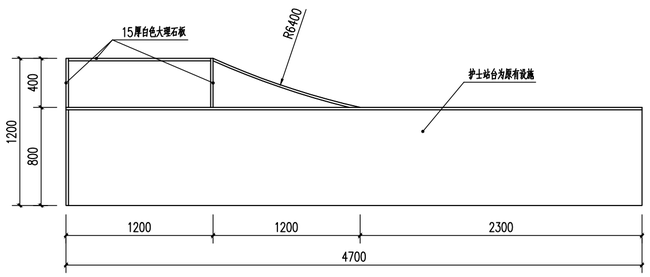

护士站C新增造型立面图 1:25

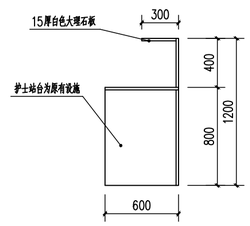

护士站C新增造型1-1剖面图 1:25

中物联规划设计研究院有限公司
CHINA SUPPLY & LOGISTICS PLANNING & ARCHITECTRUAL DESIGN & RESEARCH INSTITUTE LTD
本院质量及服务投诉电话：
0771—5323519 姚女士 QQ：305724832

建筑行业甲级资质	证书编号：A145006752
城乡规划甲级资质	证书编号：自资规甲字21450400
工程咨询甲级资质	证书编号：甲252021011160
土地规划乙级资质	证书编号：201402
工程勘察专业乙级资质	证书编号：B245006759

市政（给水工程、排水工程、道路工程、桥梁）专业乙级资质
环境工程（水污染防治工程）专项乙级
农林行业（兽医/畜牧工程）专业乙级
公路行业（公路）专业丙级资质　水利行业(河道整治)专业丙级
风景园林专项乙级资质　证书编号：A245006759

注册执业章

出图专用章

请核实项目二维码信息
www.zwl-ad.com

建设单位 DEVELOPER	贺州市中医医院
项目名称 PROJECT	广西黄姚古镇旅游文化产业区医院项目 设备设施采购安装
子项目名称 SUB PRO.	
图纸名称 DRAWING TITLE	办公桌、护士站详图

项目代号 PROJECT NO.			
图 别 STATUS	施工图	版 次 REVISION	第1.0版
图 号 DRAWING No.	JZ-21	日 期 DATE	2025.05

审 定 CHECK BY	覃克猛	
审 核 EXAM BY	白小刚	
项目负责人 CHIEF DESIGNER	白小刚	
专业负责人 PRO. ENG BY	旷伟华	
校 对 CHECK BY	莫雄飞	
设 计 DESIGN BY	高吉	