


施工图设计文件

兴 建 单 位：贺州市平桂区住房和城乡建设局

专 业：市政电气

广州亚泰建筑设计院有限公司

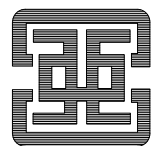

建筑工程甲级设计证书号: A144002161


市政工程乙级设计证书号：A244002168

城乡规划编制乙级证书编号：粤自资规乙字23440110

2025 年 03 月

[illegible]

专业	姓名	日期	专业	姓名	日期
建筑			电气		
结构			暖通		
给排水			市政		
会签			审核		

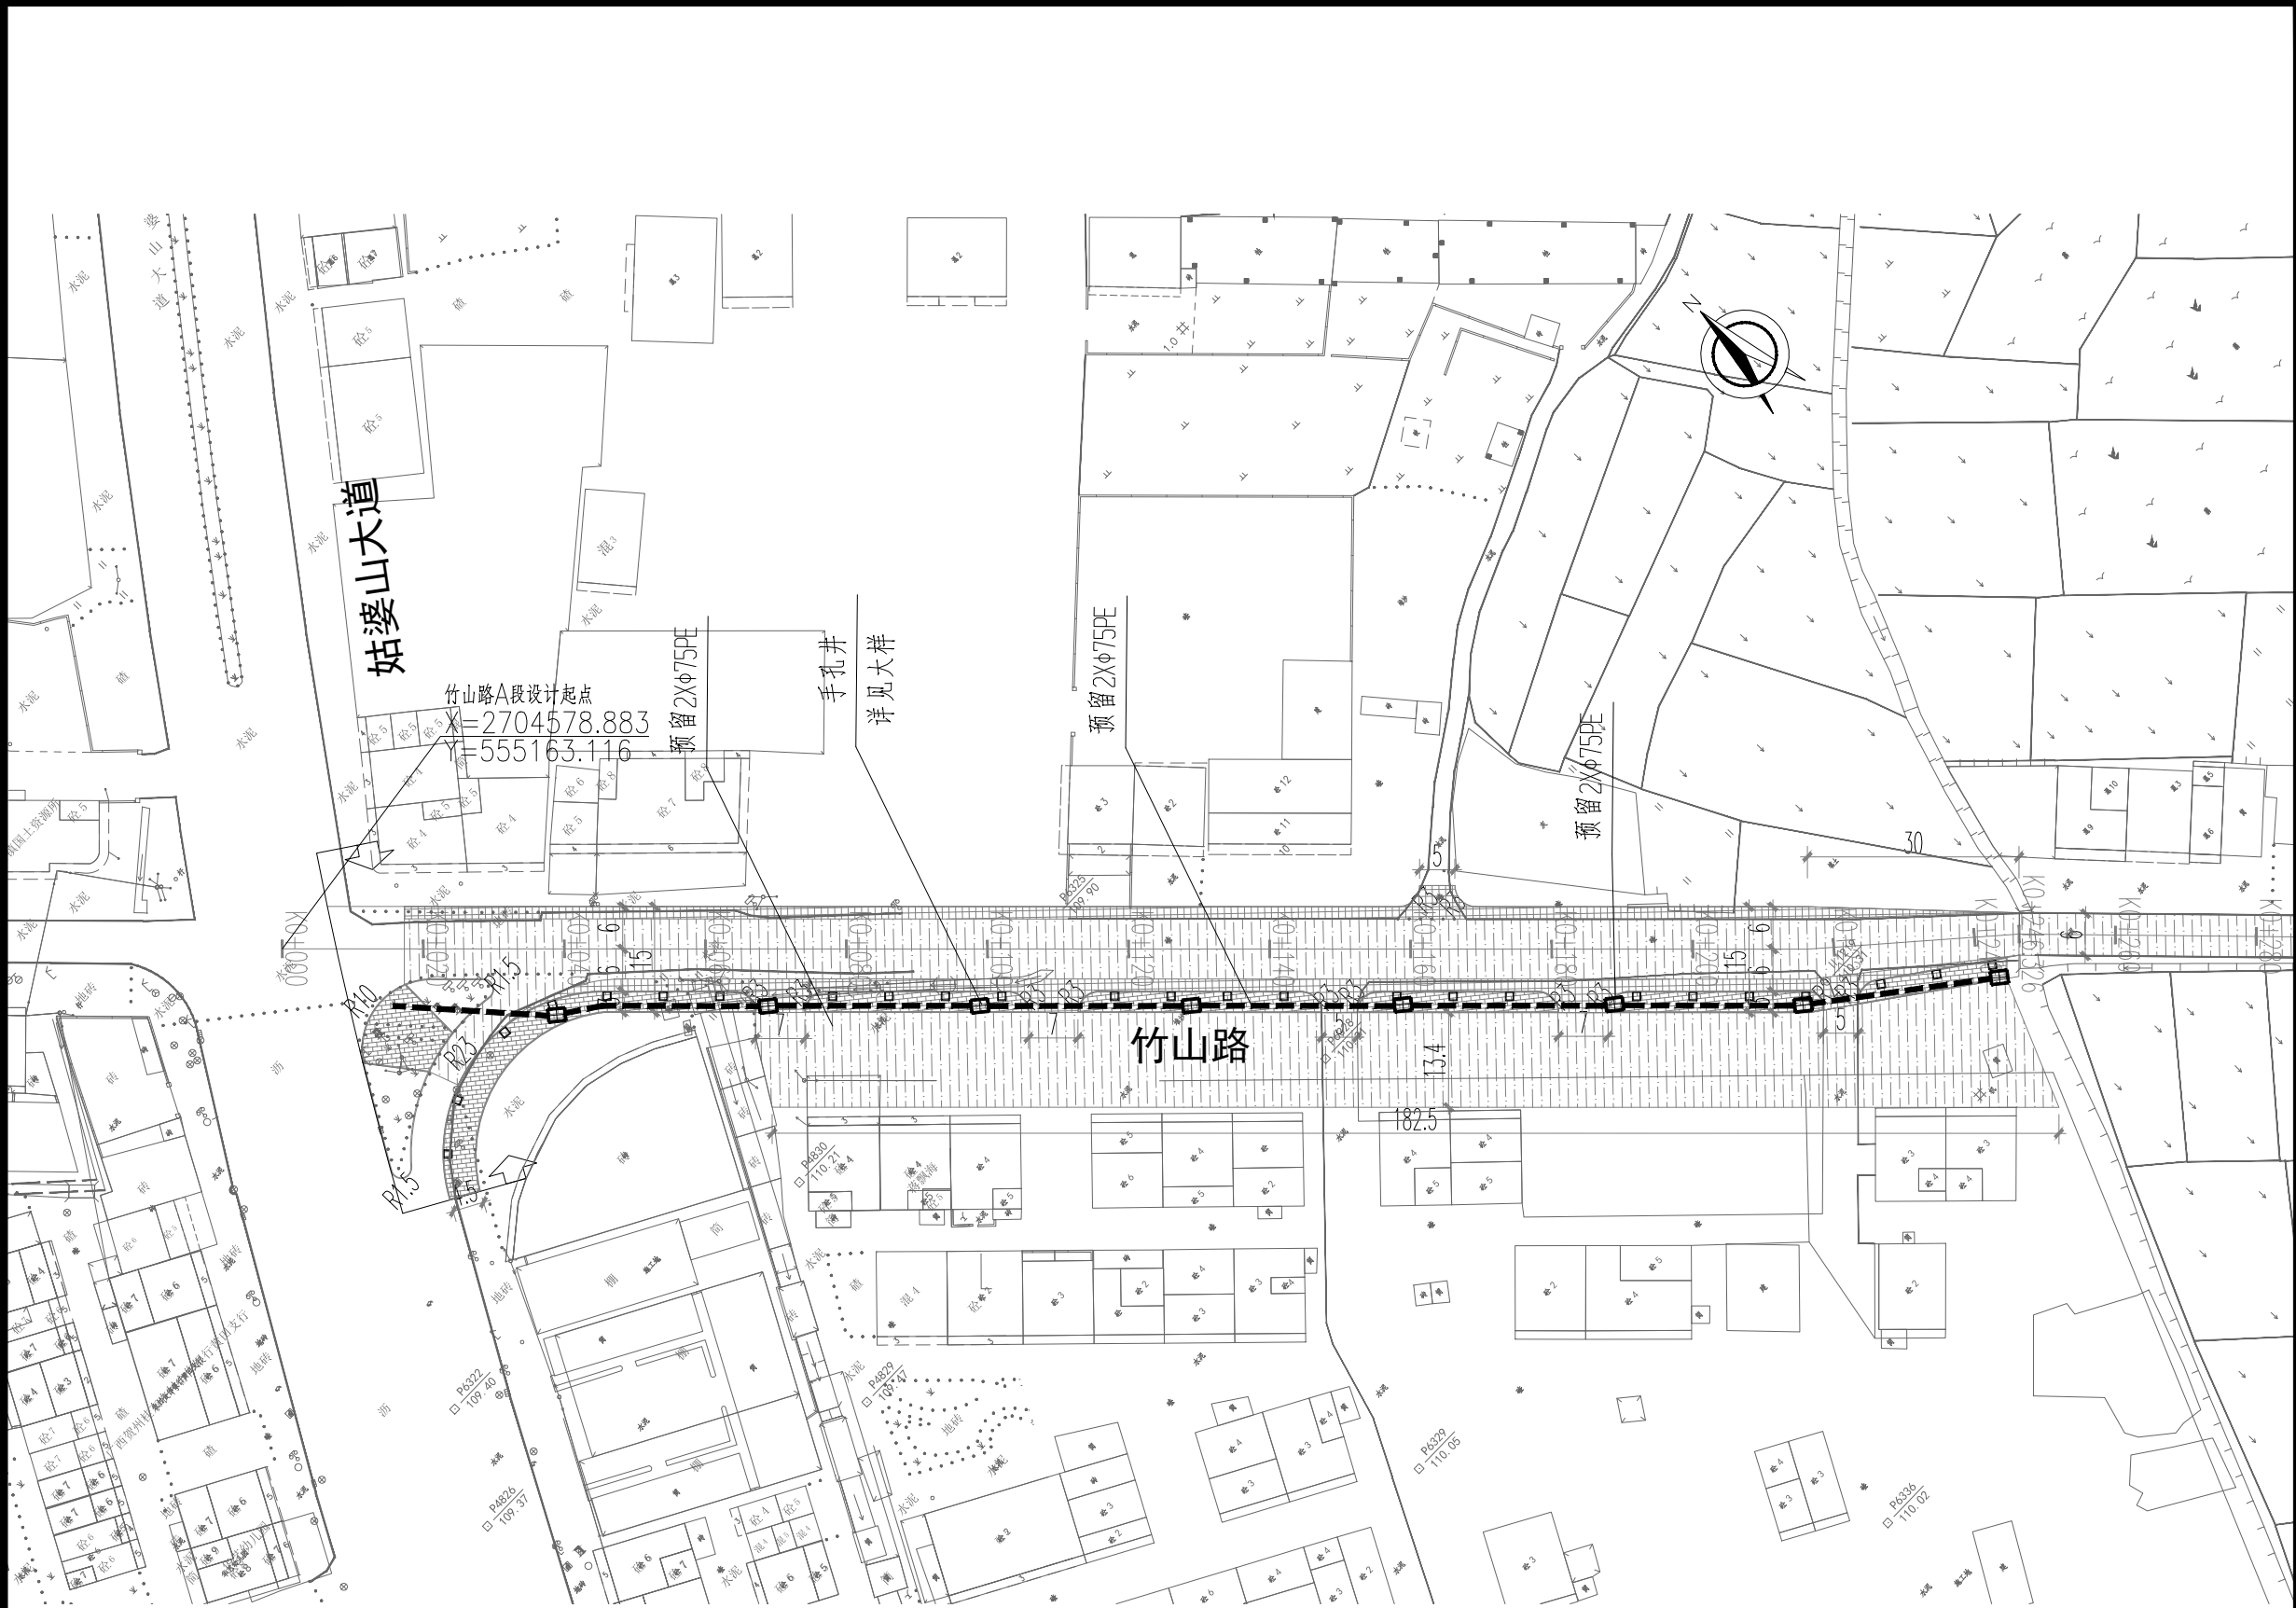

说明:

- 1、本图绘图比例1:1000,尺寸单位以米计。
- 2、竹山路为现状四级公路(Ⅰ类),城镇路段改造完善城镇道路功能。
- 3、道路等级参照城市支路,设计速度为15km/h。
- 4、本图坐标系采用2000国家大地坐标系,高程采用1985国家高程基准。
- 5、本项目实施范围:

图例:

- | | | | |
|--|--------|--|--------|
| | 加铺沥青路面 | | 新建沥青路面 |
| | 人行道铺装 | | |

注册章

工程设计出图专用章

项目 名称 黄田镇安山村竹山路道路工程

兴建 单位 贺州市平桂区住房和城乡建设局

图 名 竹山路A段道路管线预留平面图

图 别 市政电气

图 号 ZM-01

修改版本号 第 1 版

日 期 2025. 3

制 图 蓝益芬

设 计 蓝益芬

专业负责人 邱明明

项目负责人 邱明明

专业校对入 梁永森

审 核 人 叶明芳

审 定 人 邱明明

设 计 号


广州亚泰建筑设计院有限公司
GUANGZHOU ASIA TOP ARCHITECTURAL DESIGN INSTITUTE CO., LTD

建筑工程甲级设计证书号: A144002161

市政工程设计证书号: A244002168

城乡规划编制乙级证书编号: 粤自资规乙字23440110

电话Tel: 020-84214629

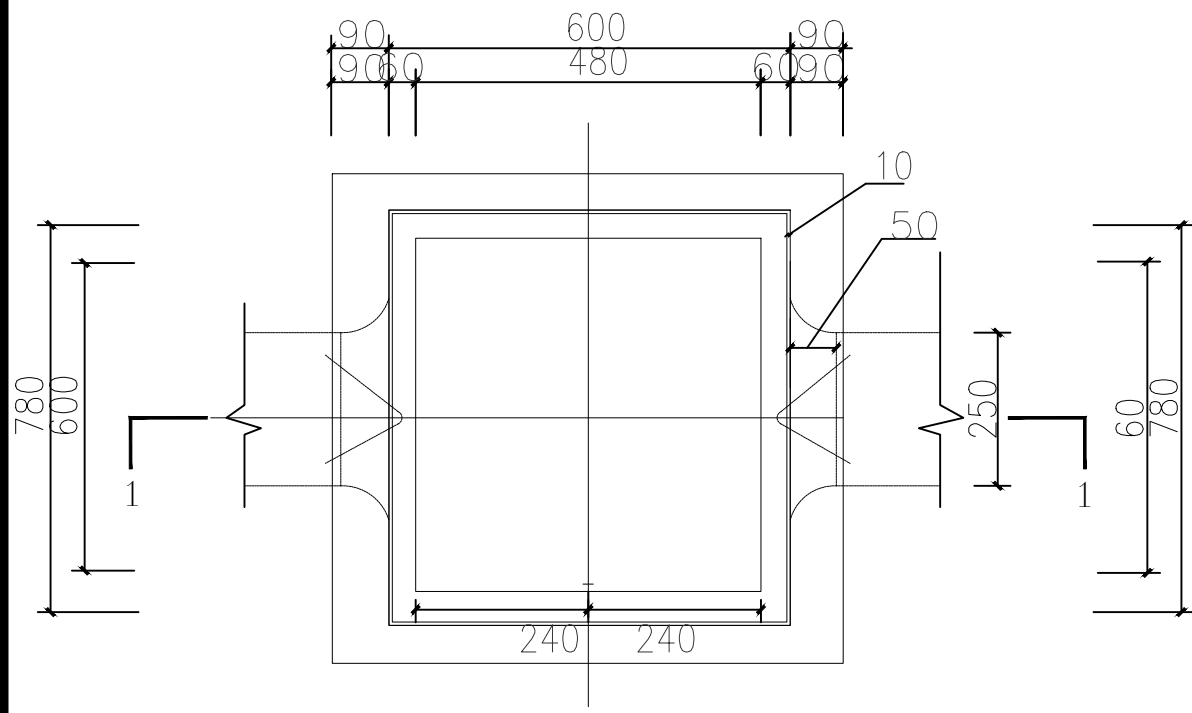
[illegible]

平面图

说 明:

1. 尺寸单位:毫米。
2. 材料:砼强度等级:均为C20。砖井壁采用M10水泥砂浆砌M10砖,井底向排水管方向粉1.5%坡。
3. 砼保护层厚度:板为15。
4. $\phi 50$ 排水管砌入砖墙部分做C15砼拱圈厚150。
5. 地基开挖后若遇软弱土层应进行处理。
6. 路灯井排水管就近接入雨水干渠管检查井或街坊雨水支管连接井,排水管坡度 $>0.5\%$ 。

600X600直通路灯拉线井

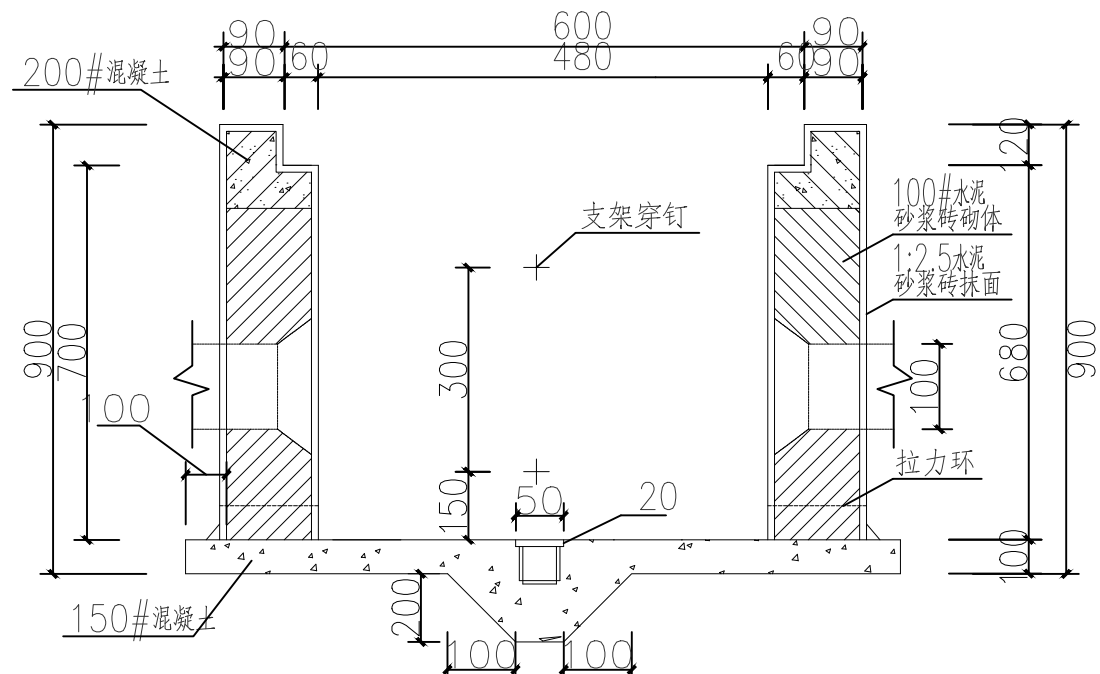

1-1

注册章

工程设计出图专用章

项目	名称	黄田镇安山村竹山路道路工程
----	----	---------------

兴建 单位 贺州市平桂区住房和城乡建设局

图 名 600X600直通路灯拉线井大样图

图 别 市政电气

图 号 ZM-02

修改版本号 第 1 版

日 期 2025. 3

制 图 蓝益芬 董春秀

设计 蓝益芬 **蓝益芬**

专业负责人 邱明明

项目负责人 邱明明

专业校对人 梁永森

审 核 人 叶明芳

审 定 人 邱明明

设计号


广州亚泰建筑设计院有限公司
GUANGZHOU ASIA TOP ARCHITECTURAL DESIGNINSTITUTE CO.,LTD

建筑工程甲级设计证书号: A144002161

市政工程乙级设计证书号: A244002168


城乡规划编制乙级证书编号:粤自资规乙字23440110

电话Tel: 020-84214629

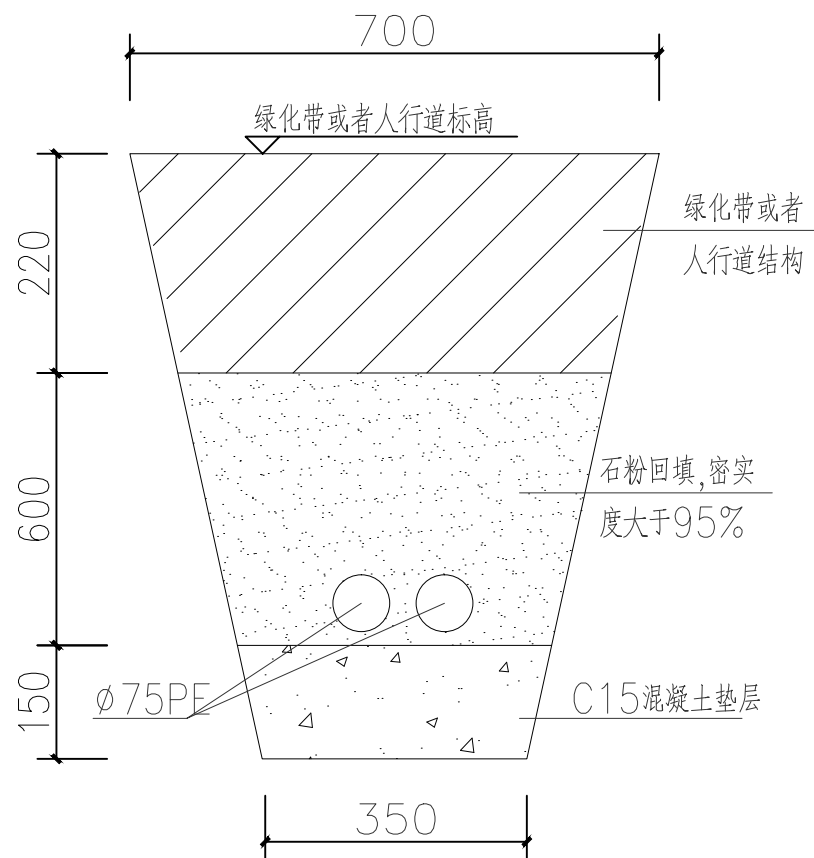[illegible]

两管人行道大样图

两管绿化带大样图

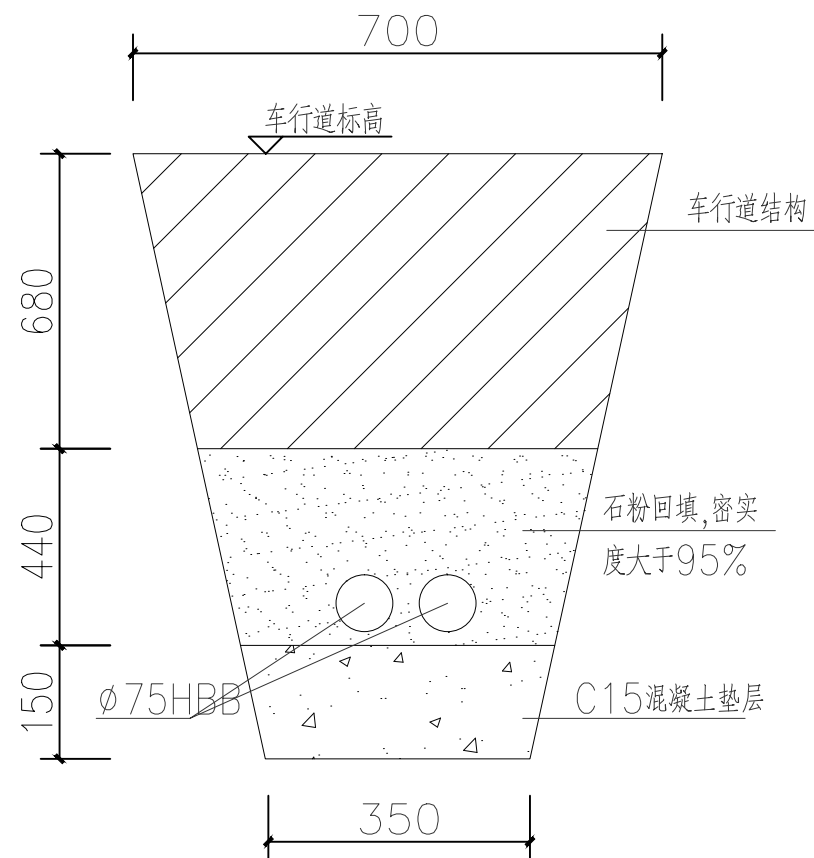

两管过车道大样图

说 明:
尺寸单位:毫米。

注册章	
工程设计出图专用章	
项目 名称	黄田镇安山村竹山道路道路工程
兴建 单位	贺州市平桂区住房和城乡建设局
图 名	路灯排管大样图
图 别	市政电气
图 号	ZM-03
修改版本号	第 1 版
日 期	2025. 3
制 图	蓝益芬 蓝益芬
设 计	蓝益芬 蓝益芬
专业负责人	邱明明 邱明明
项目负责人	邱明明 邱明明
专业校对人	梁永森 梁永森
审 核 人	叶明芳 叶明芳
审 定 人	邱明明 邱明明
设 计 号	
广州亚泰建筑设计院有限公司	
GUANGZHOU ASIA TOP ARCHITECTURAL DESIGN INSTITUTE CO., LTD	
建筑工程甲级设计证书号: A144002161	
市政工程专业设计证书号: A244002168	
城乡规划编制乙级证书编号: 粤自资规乙字23440110	
电话Tel: 020-84214629	