

宜州区德胜镇大棚蔬菜种植基地项目

施工图

建大博成工程设计有限公司

2025.01

温室大棚总说明

一、工程概况

1. 项目名称:宜州区德胜镇大棚蔬菜种植基地项目
2. 项目地址:德胜镇上坪村上坪屯
3. 建设单位:宜州区德胜镇人民政府
4. 用地总面积16057.54平方米
5. 大棚总建筑面积11392平方米
6. 结构类型:圆顶,8.0m跨轻钢结构温室大棚
7. 建筑高度:檐高:2.4m;拱高:4.2m。
8. 使用年限:≥5年

二、工程部分参数

- 1.基础:点式基础,混凝土填充。


三、骨架覆盖参数

- 1.本工程主体骨架采用镀锌轻钢骨架。
- 2.本工程温室屋顶内拱顶部采用10S的PO膜覆盖,四周采用10S的PO膜覆盖。
- 3.根据设计顶部换气天窗,每跨一组天窗,采用拉绳卷膜器控制。
- 4.侧窗及山墙面设计卷膜天窗,侧窗采用手动卷膜器控制。
- 5.温室设置排水天沟,前后落水。
- 6.推拉门:2000mm*2000mm,2樘。

四、 其它

- 1.预埋及洞口配套等专业相关已按照图纸要求提前预留。

[illegible]

 



房屋建筑工程
市政公用工程
风景园林工程设计专业乙级
电力行业（新能源发电、送电工程、变电工程）专业乙级
工程咨询资格证书-AAL-20136.1190

版权所有 COPYRIGHT DECLARATION
此图系由力建大建筑工部设计有限公司所绘，
A000000000

附注: DESCRIPTIONS



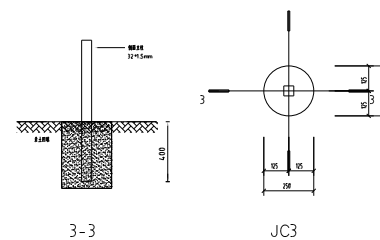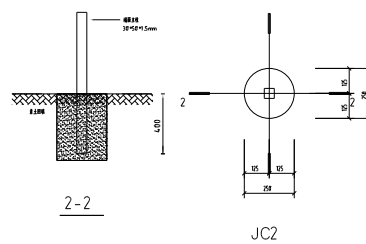 SEAL OF CERTIFIED DESIGNER

SEAL OF DRIVING ISSUE

WZA APPROVED	王江	王江
00000A PROJECT DIRECTOR	王江	王江
	王江	王江
00000A DISCIPLINE HEAD	王江	王江
000A MEMBER	王江	王江
000A PROGRAMMER	王江	王江
000A DESIGNER	王江	王江
000A (00000A) (000A)	王江	王江

项目编号:	CLIENT

PROJECT NAME



排架	SUBITEM NAME
----	--------------


No. OSKING DLE

① 基础四、基础大样图


设计阶段 DESIGN STAGE	施工图 CONSTRUCTION	工程号 ENGINEERING	
专业 PROFESSION	结构 STRUCTURE	图号 DRAWING NO.	JG-04
版本 VERSION	第1版 REV. 1	制图日期 DATE	2025.01

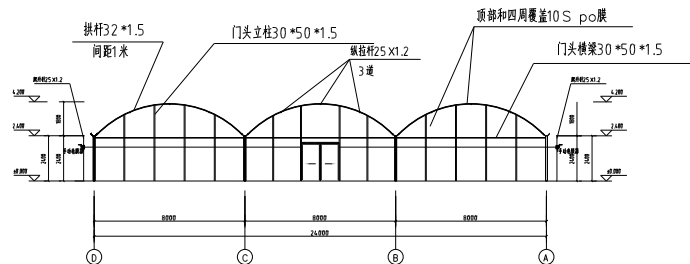


1D~A立面图

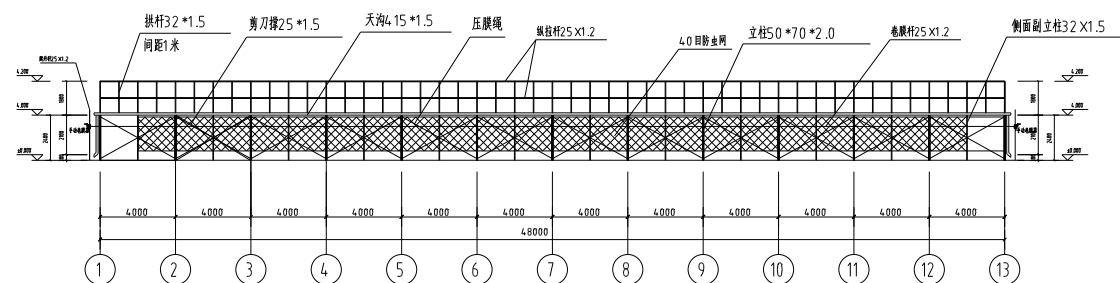


11~13 立面图

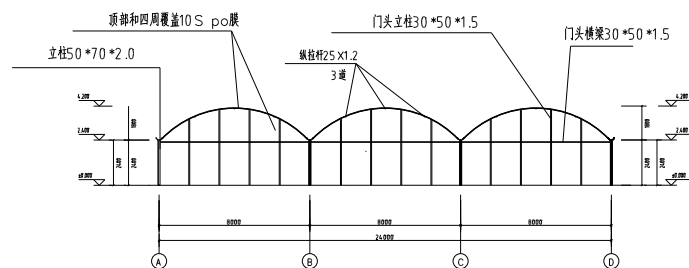

1A~D立面图

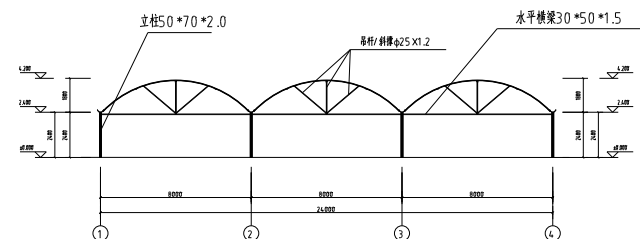



1a~a剖面图

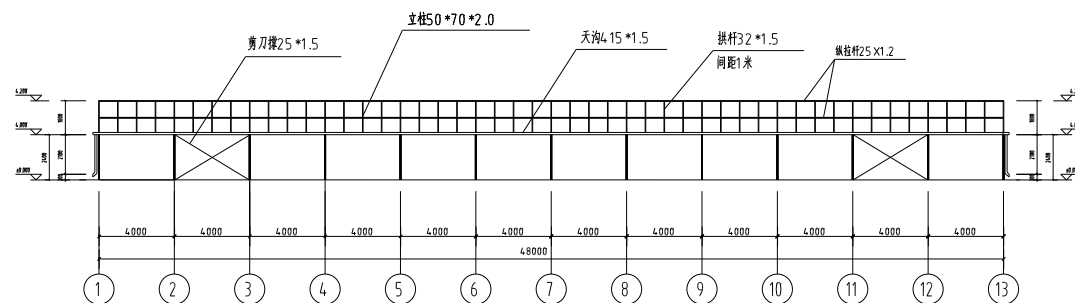

1b~b剖面图


WBA APPROVED	01/	02/
WBA PROJECT DIRECTOR	11/	02/
	01/	02/
WBA GRAPHIC HEAD	01/	02/
WBA WRITER	11/	02/
WBA PROOFREADER	00/	02/
WBA DESIGNER	00/	02/
WBA CARTOGRAPHIC	00/	02/




[illegible]

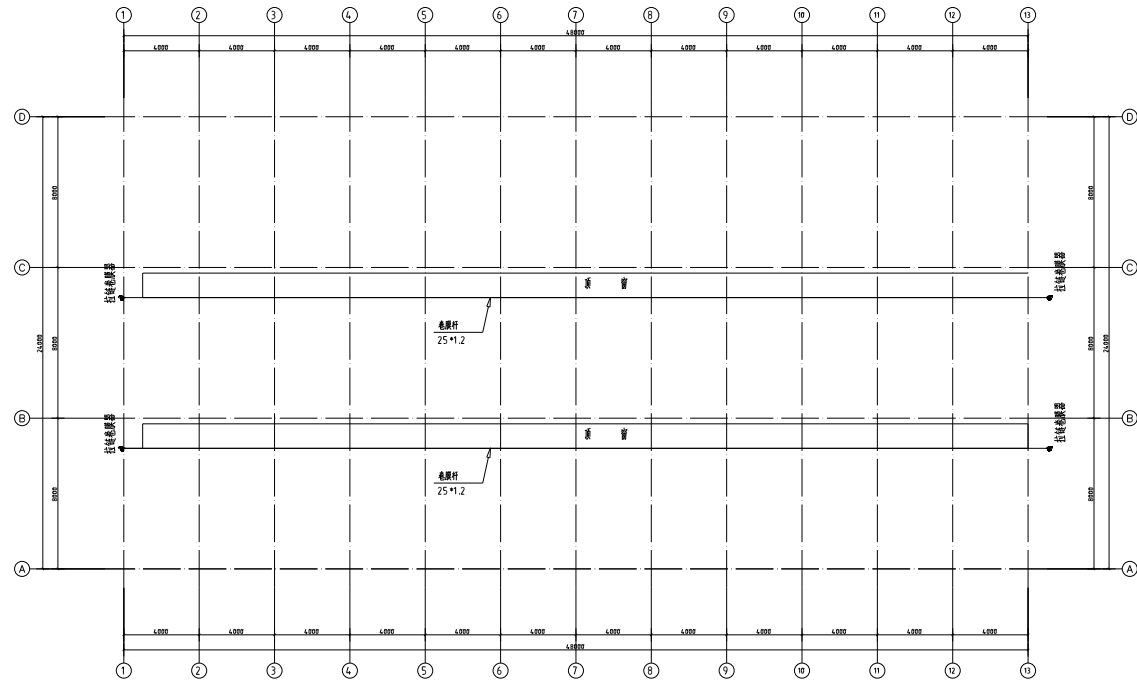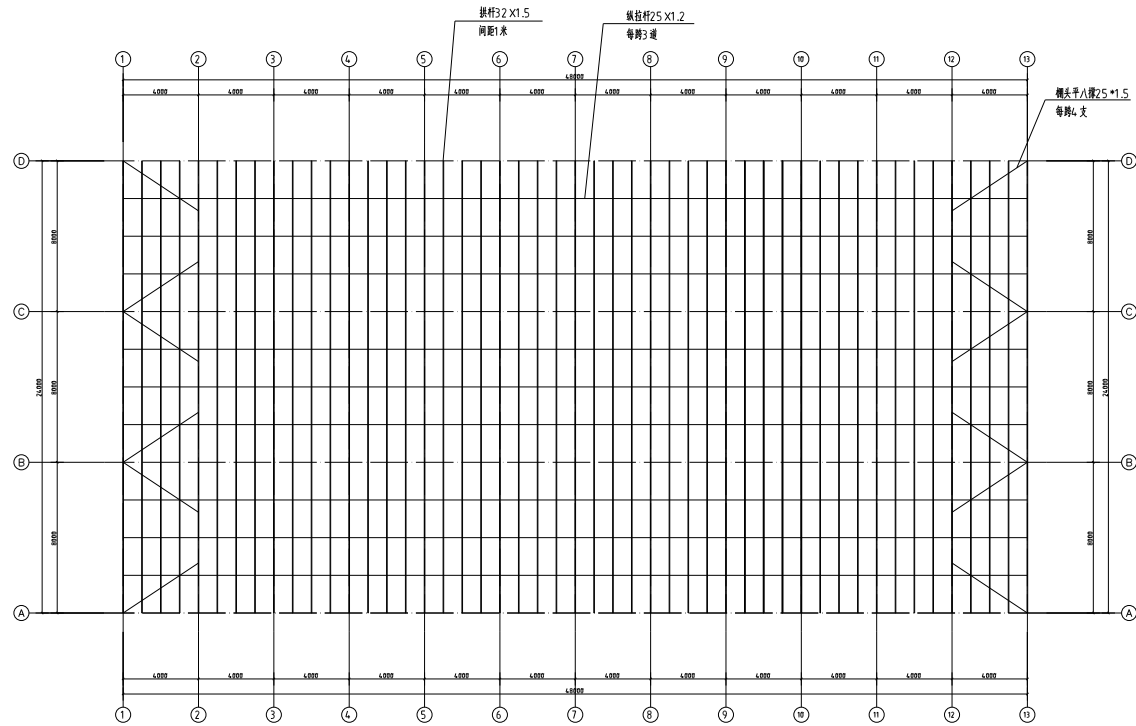



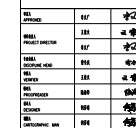

   

0001	APPROVED	01/	02
0002	PROJECT DIRECTOR	11/	03
		01/	02
1000	DISCIPLINE HEAD	01/	03
001	MEMBER	11/	03
001	PROFESSOR	00/	03
001	DESIGNER	00/	03
001	CARTOGRAPHIC	00/	03


 














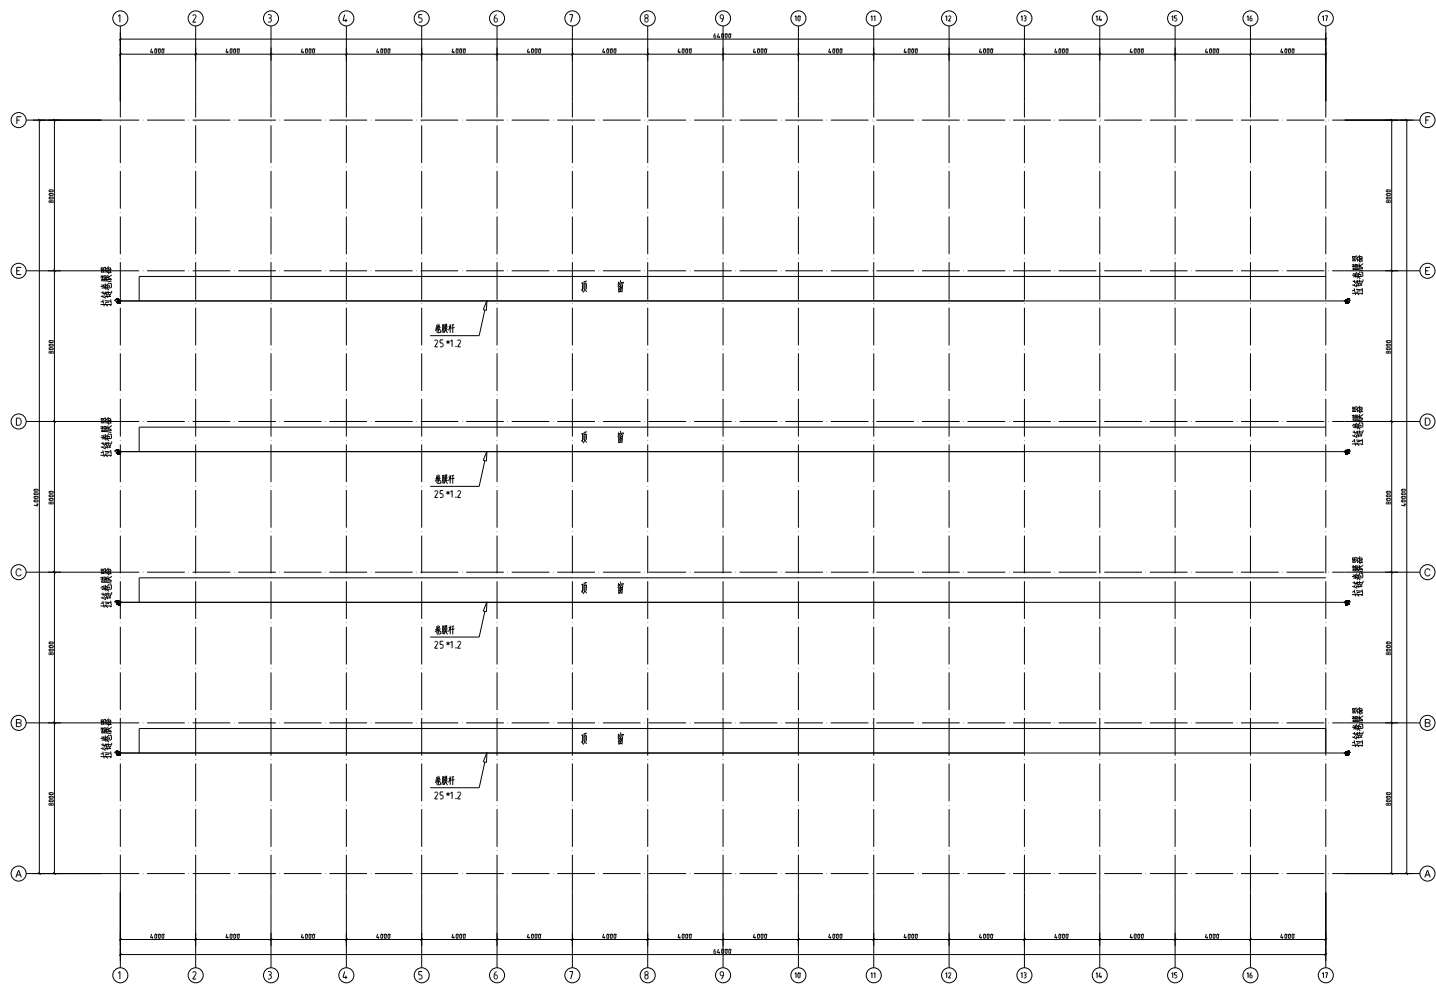

2 屋面骨架布置图


[illegible]

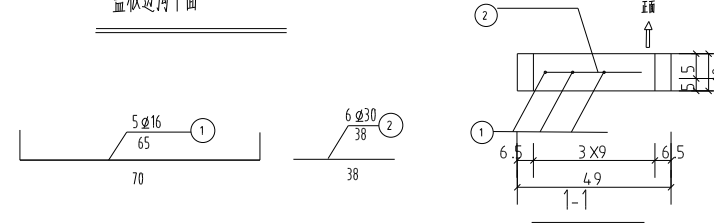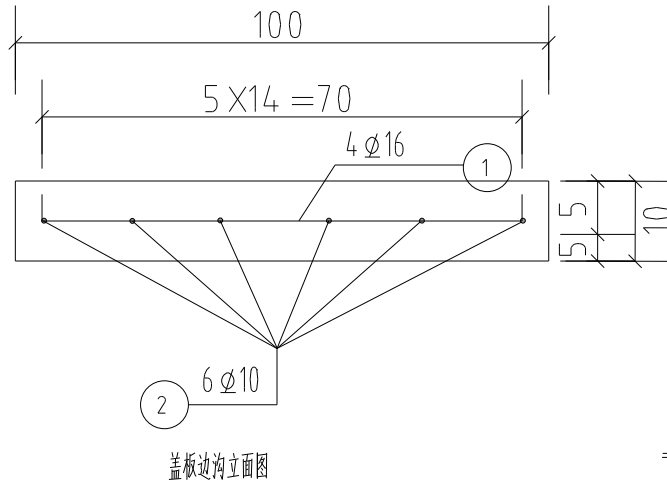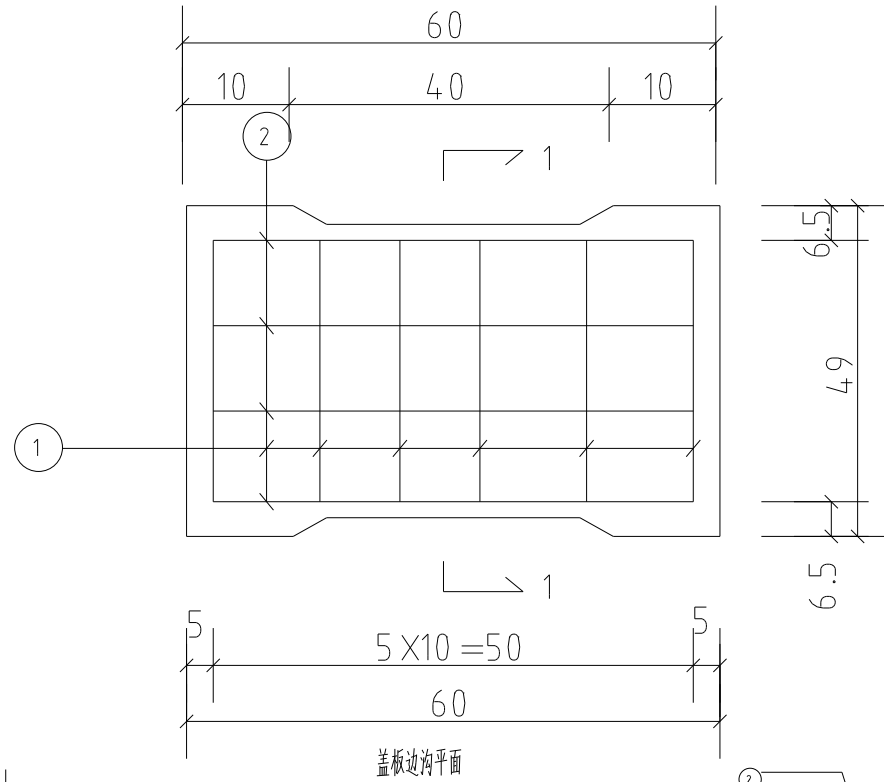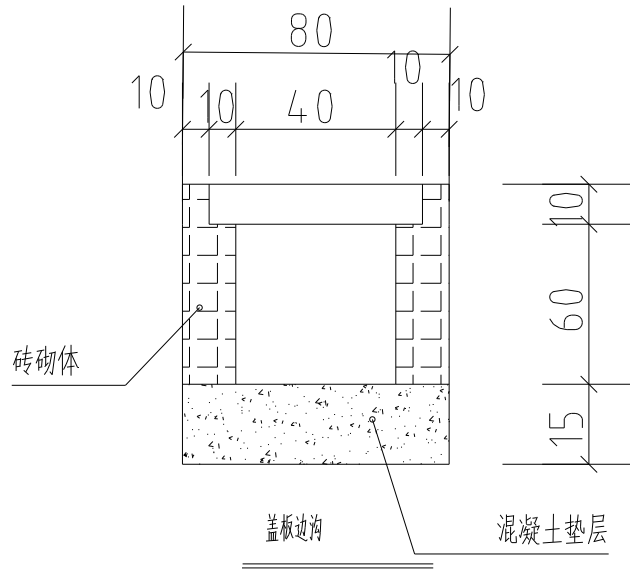


注:

1. 本图除钢筋直径以毫米计外,其余均已厘米计。
2. 盖板边沟适用于区域或居民区路段及挖方路段需设盖板边沟。
3. 浆砌片石边沟的位置和高程应根据现场的情况合理确定,以利排水。
4. 沟底纵坡应不小于0.3%。
5. 预制好的盖板堆放时,应面朝上,不能置反,以免以后安装时放反。


每块盖板及每延米砌石边沟工程数量表

| | | | | | | | | | | | | | | | |
|----------|--------|-----|----|-----------|---------------|-------|-------|---------------------|------------------|---------------------|------------------|------------------------|--|--|--|
| 盖板钢筋(每块) | | | | | | | | C30号混凝土
(m³ / 块) | M10 砂浆抹面
m²/m | M7.5 浆砌片石
m³ / m | 开膛土方
| 编号 | 直径(mm) | 每根长 | 根数 | 共长
(m) | 单位重
(Kg/m) | 重量 | 共重 | | | | | 名称: DRAWING TITLE | | | |
| 1 | Φ 16 | 65 | 4 | 2.60 | 1.58 | 4.108 | 5.515 | | | | | 名称: DRAWING TITLE | | | |
| 2 | Φ 10 | 38 | 6 | 2.28 | 0.617 | 1.407 | | 0.071 | 1.1 | 1.065 | 1.215 | 名称: DRAWING TITLE | | | |

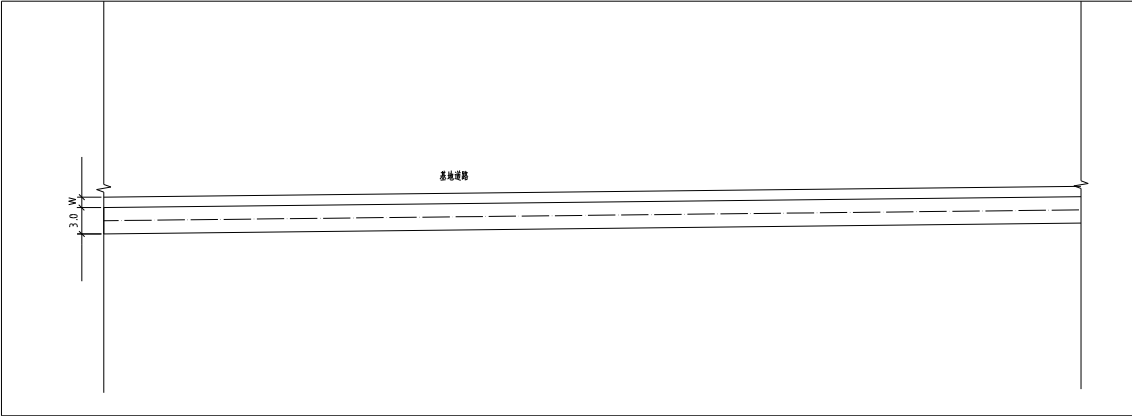

道路平面示意图

说明:本项目内部道路总长度257.5米,宽3米,各种筑路材料和施工严格按照《公路水泥混凝土路面施工技术规范》JTG F30-2014 及《公路路面基层施工技术规范》JTJ034-2015的要求进行施工。

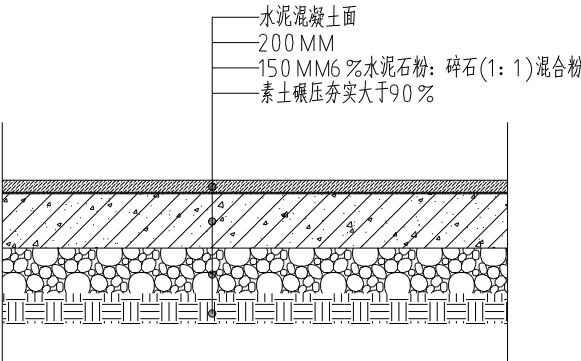

基地道路详图

[illegible]