


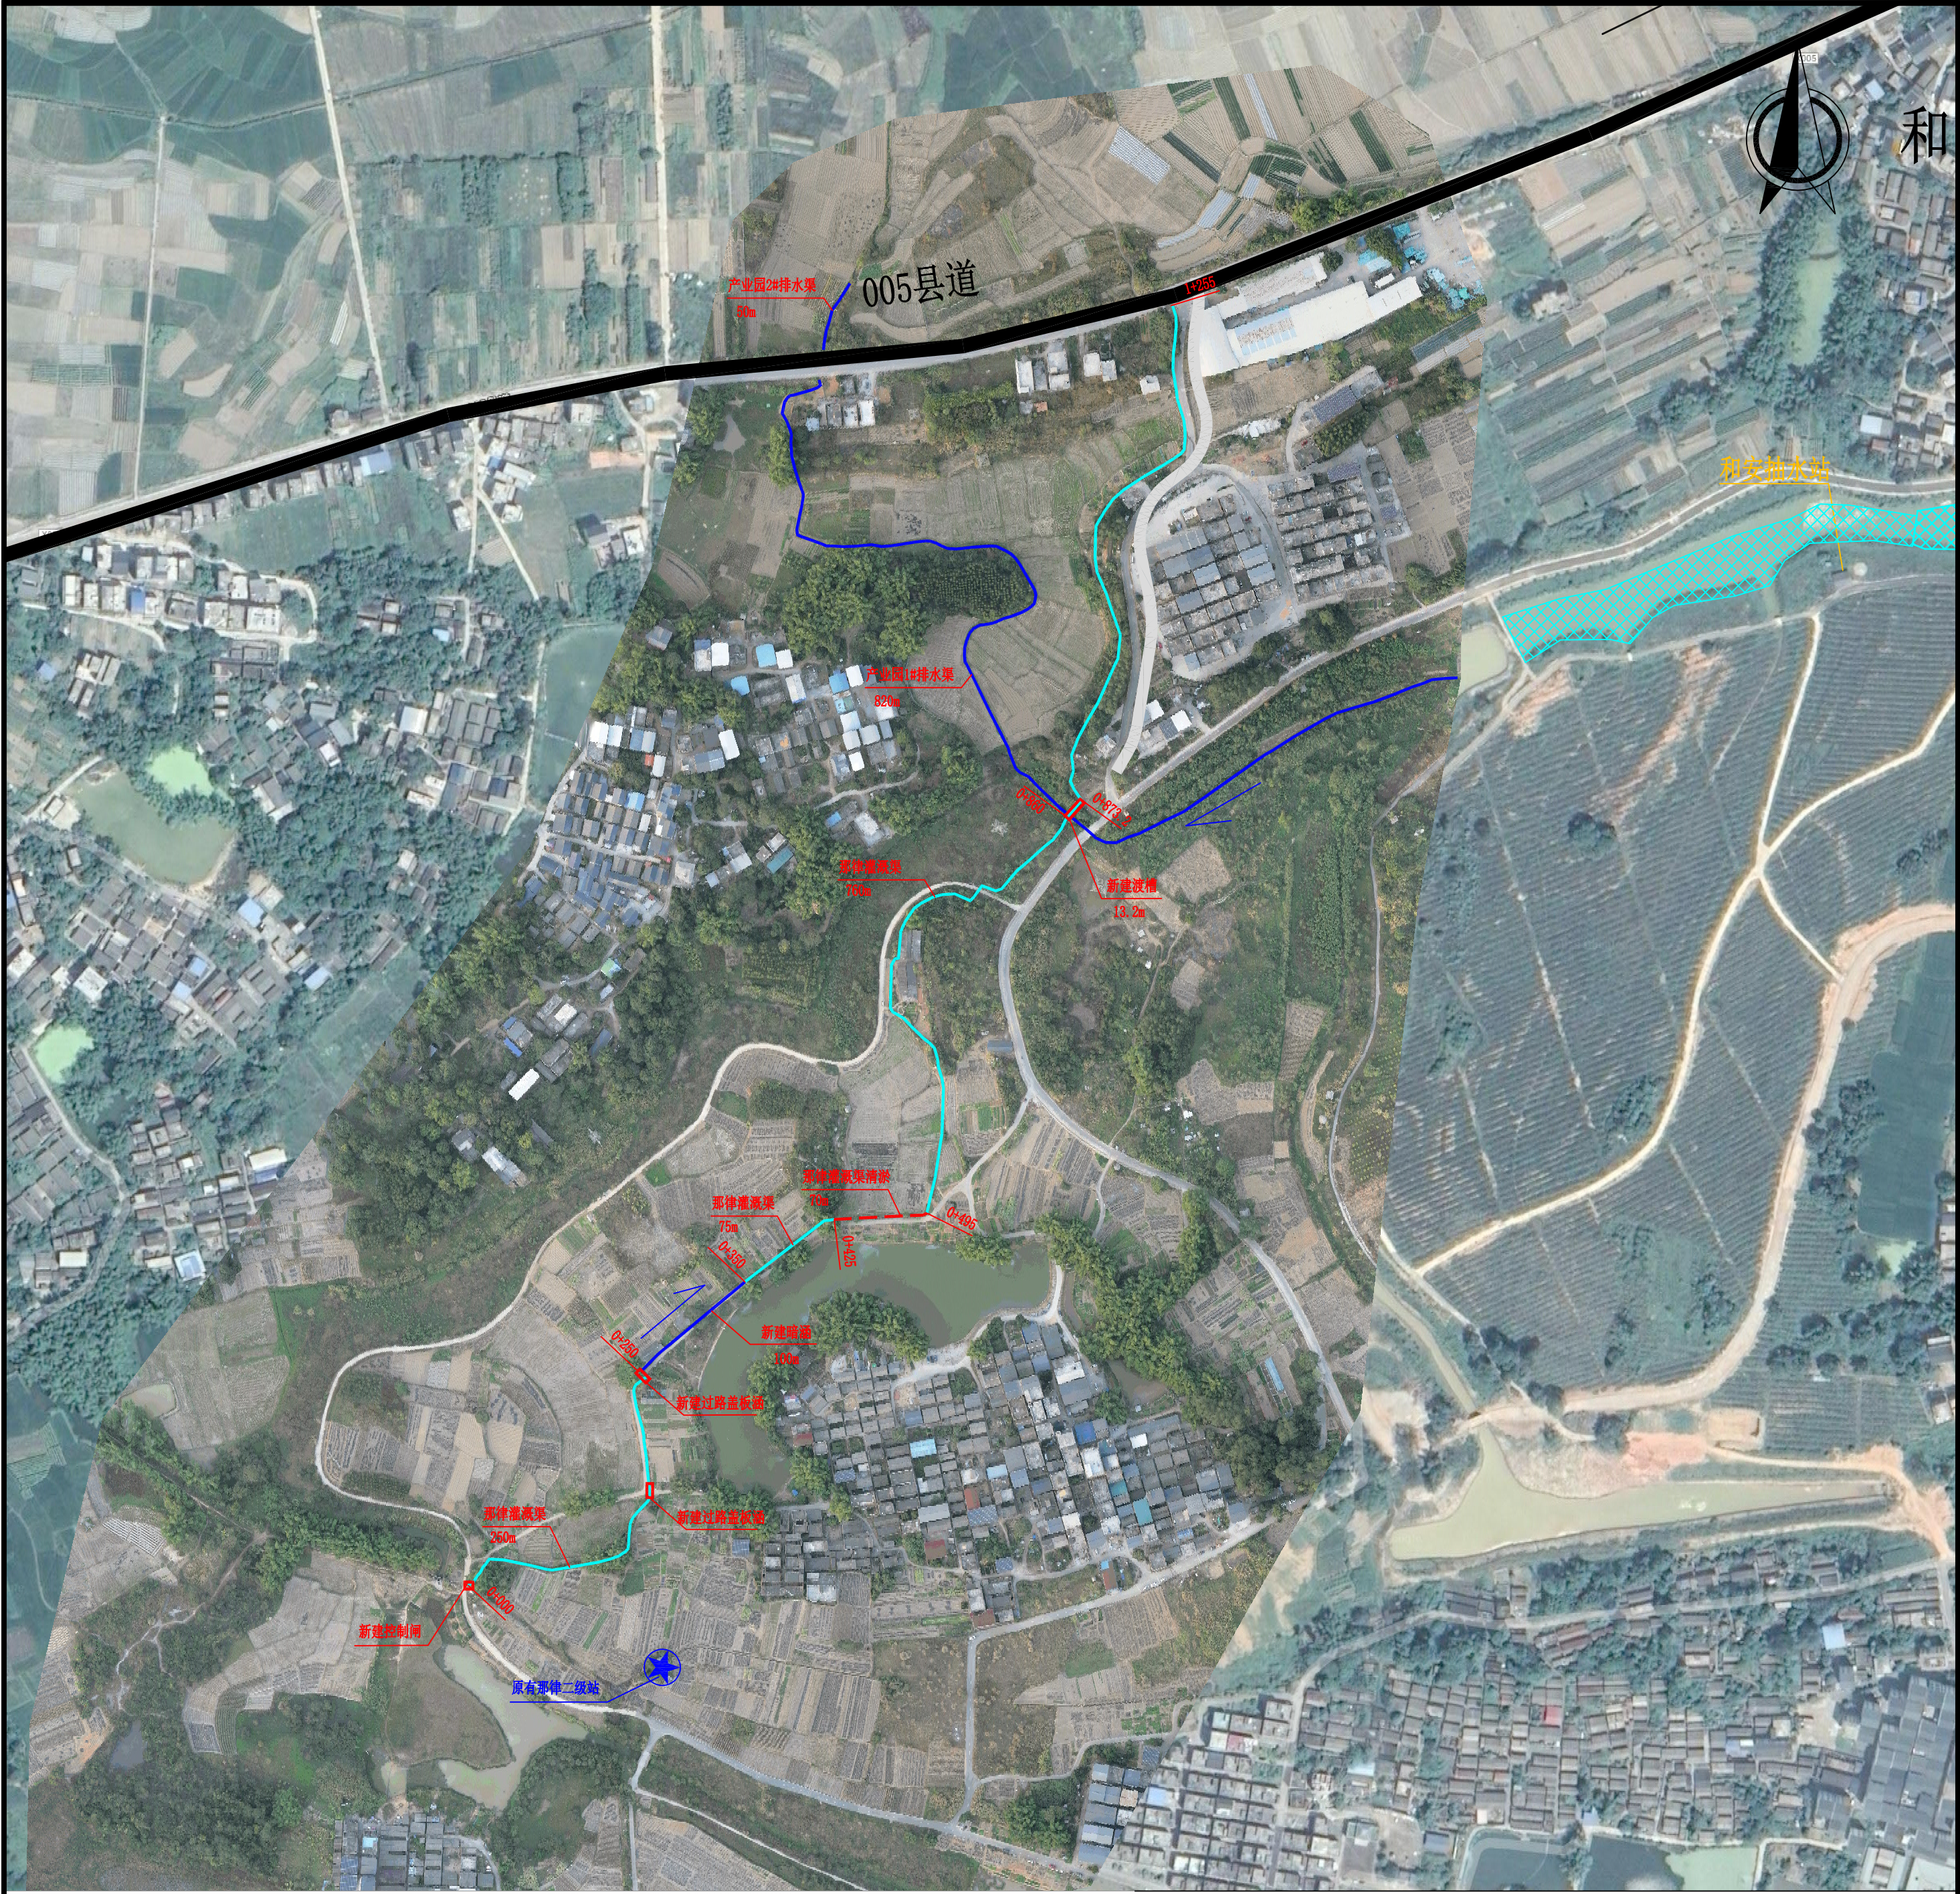

说明：  
一、本排水工程主要建设内容：排水渠2条，总长0.87km；灌溉渠1条，总长1.255km，其中三面光渠道1.0868km，暗涵0.1km，原渠道清淤0.07km，渡槽0.0132km；附属建筑物63座：其中过路盖板涵2座，渠道人行盖板涵6座，控制闸1座，木板闸27座，渠道放水口27座。

### 图例

|  |        |
|--|--------|
|  | 原有道路   |
|  | 原有沟渠   |
|  | 原有坑塘   |
|  | 项目新建渠道 |

工程特性表

| 序号 | 名称             | 单位 | 数量    | 尺寸（宽×高）   | 备注    |
|----|----------------|----|-------|-----------|-------|
| 一  | 那律灌溉渠          | m  | 1255  |           | 砼渠道   |
| 1  | 0+000~0+250段   | m  | 250   | 600×600   | 砼渠道   |
| 2  | 0+250~0+350段   | m  | 100   | φ 800     | 暗涵段   |
| 3  | 0+350~0+425段   | m  | 75    | 600×600   | 砼渠道   |
| 4  | 0+425~0+495段   | m  | 70    | 600×600   | 清淤段   |
| 5  | 0+495~0+860段   | m  | 365   | 600×600   | 砼渠道   |
| 6  | 0+860~0+873.2段 | m  | 13.2  | 600×600   | 渡槽段   |
| 7  | 0+873.2~1+255段 | m  | 381.8 | 600×600   | 砼渠道   |
| 二  | 产业园1#排水渠       | m  | 820   | 1000×1000 | 砼渠道   |
| 三  | 产业园2#排水渠       | m  | 50    | 1000×1000 | 砼渠道   |
|    | 渠道长度合计         | m  | 2125  |           |       |
| 四  | 控制闸            | 座  | 1     | 1200×1200 | 铸铁闸门  |
| 五  | 木板闸            | 座  | 27    |           |       |
| 六  | 渠道放水口          | 座  | 27    |           |       |
| 七  | 渠道人行盖板         | 座  | 6     |           |       |
| 八  | 过路盖板涵          | 座  | 2     | 800×1200  | 钢筋砼盖板 |
| 九  | 项目标志牌          | 座  | 1     |           |       |

### 荆门市水利勘察设计院有限责任公司

|                    |     |  |                         |             |         |        |
|--------------------|-----|--|-------------------------|-------------|---------|--------|
| 核 定                | 农伟军 |  | 石埠街道和安村果蔬产业基地<br>排灌设施项目 |             | 技 施 设 计 |        |
| 审 查                | 李修刚 |  |                         |             | 水 工 部 分 |        |
| 校 核                | 霍显威 |  | 工程总体平面布置图               |             |         |        |
| 设 计                | 曾建华 |  |                         |             |         |        |
| 工程负责人              | 霍显威 |  | 比 例                     | 见图          | 日 期     | 2025.3 |
| 设计证号：乙级 A142008113 |     |  | 图 号                     | 和安村/技-平面-01 |         |        |