删除标识 | 福昕编辑器
福昕PDF编辑器

建筑 结构 电气 通讯
暖通 给排水 工艺 自控

植物种植表

编号	植物品种	数　量	植物规格
1	鸭脚木	266.43平米	冠幅30-40cm
2	红继木	51.91平米	冠幅30-40cm
3	栀子花	22.14平米	冠幅30-40cm

图 例

①“拥军优属，拥政爱民”小党旗
②“党旗引领，拥军拥政”党旗
③双拥主题公园”立柱牌
④英雄介绍牌
⑤宣传栏
⑥“双拥主题公园”标志牌
⑦“同呼吸，共命运，心连心”标志牌
⑧“军政军民鱼水情，军民一家亲”标识牌
⑨“拥军优属拥政爱民”标识牌
⑩花池花坛
⑪入口标识
⑪草坪
⑫公园绿地
⑬人物雕塑

阳朔双拥主题公园总平面图 1:500

桂林广盛建筑设计有限公司 【设计证书号：A245005563】			建设单位	阳朔县退役军人事务管理局	设计号	
			工程名称	阳朔县革命烈士纪念碑改扩建工程	日期	2024.12
审定人		专业负责人	梁振用		比例	见图
审核人		项目负责人			图别	总平面图
校对人	梁振用	设计/制图人	石爱梅		图号	ZP-01

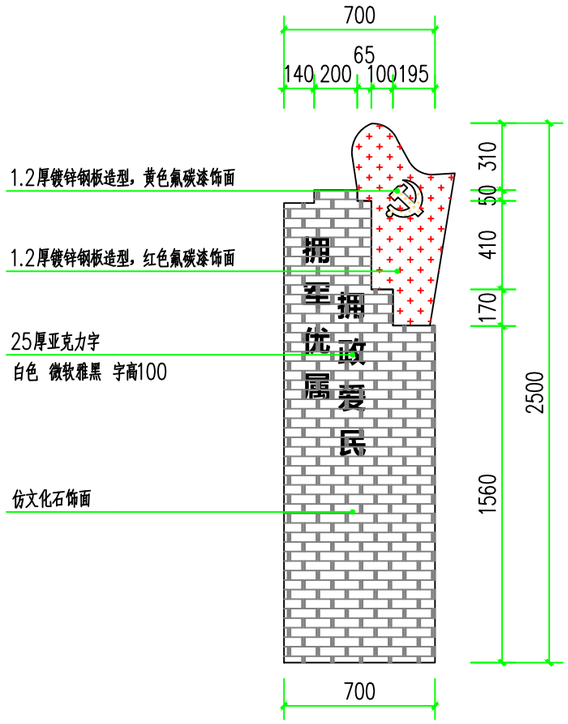

“拥军优属，拥政爱民”立牌正立面图1:25

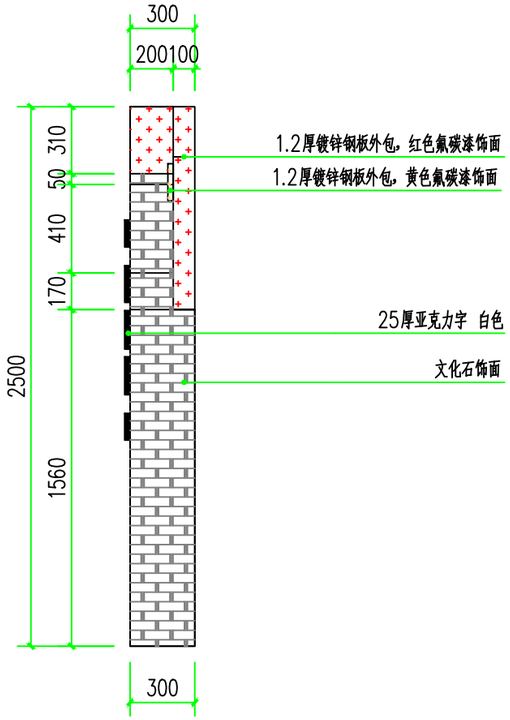

“拥军优属，拥政爱民”立牌右立面图1:25

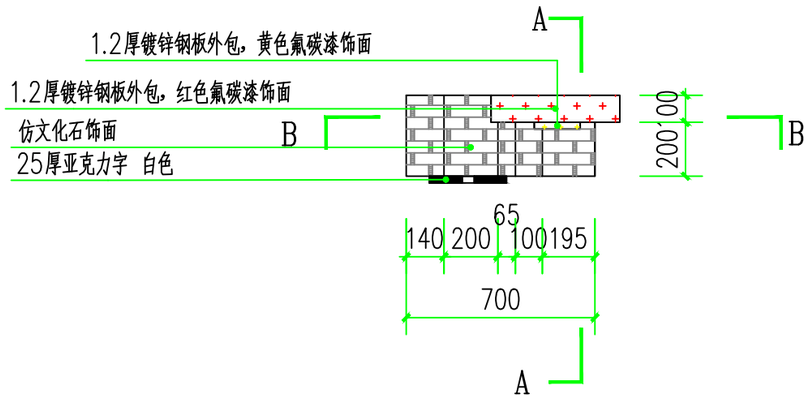

“拥军优属，拥政爱民”立牌平面图1:20

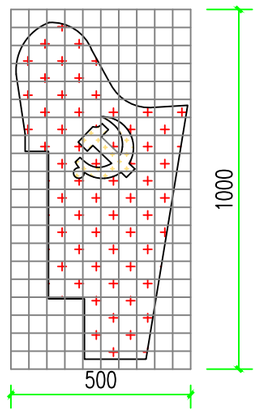

党旗造型放线图 1:15

网格尺寸：200X200

桂林广盛建筑设计有限公司【设计证书号：A245005563】				建设单位	阳朔县退役军人事务管理局	设计号	
				工程名称	阳朔县革命烈士纪念碑扩建工程	日期	2024.12
审定人		专业负责人				比例	见图
审核人		项目负责人				图别	[illegible]
校对人		设计/制图人				图号	P01

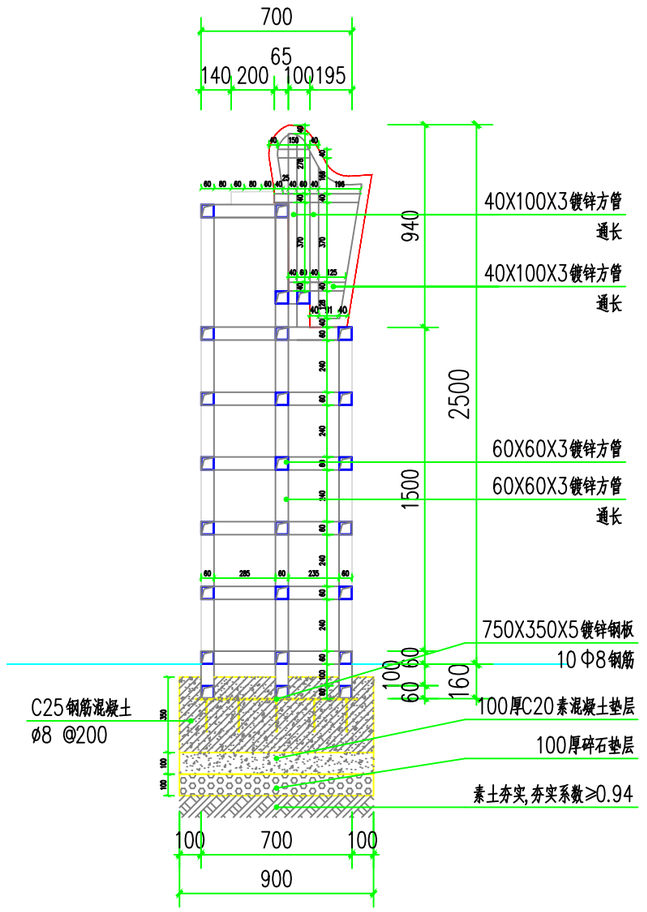

B—B剖面图 1:25

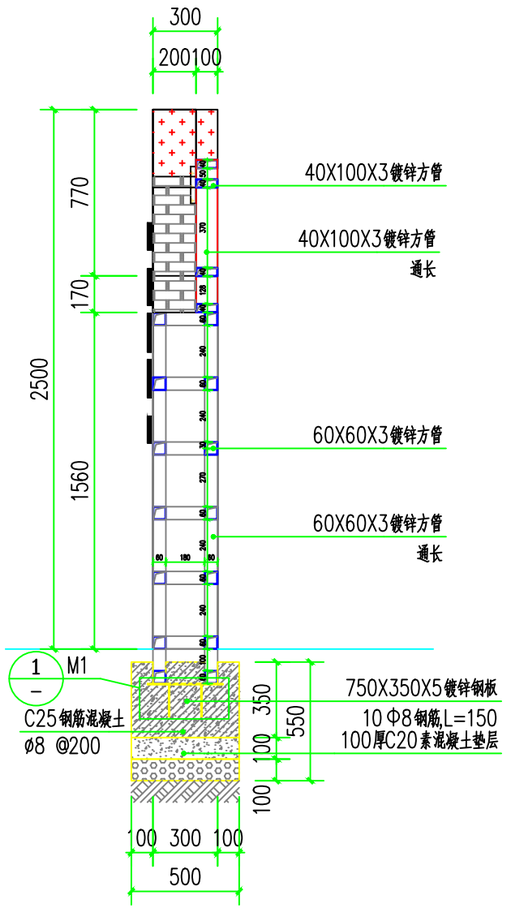

A—A剖面图 1:25

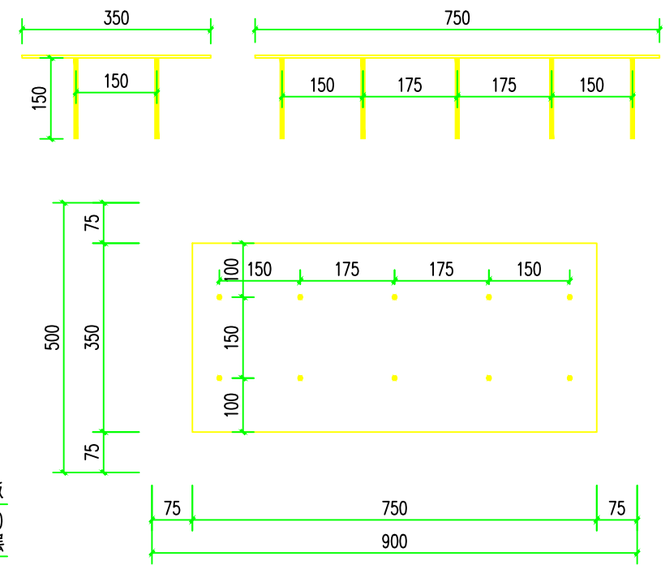

①M1 1:10

桂林广盛建筑设计有限公司 【设计证书号：A245005563】				建设单位	阳朔县退伤军人事务管理局	设计号	
				工程名称	阳朔县革命烈士纪念碑扩建工程	日期	2024.12
审定人		专业负责人				比例	见图
审核人		项目负责人				图别	[illegible]
校对人		设计/制图人				图号	P02

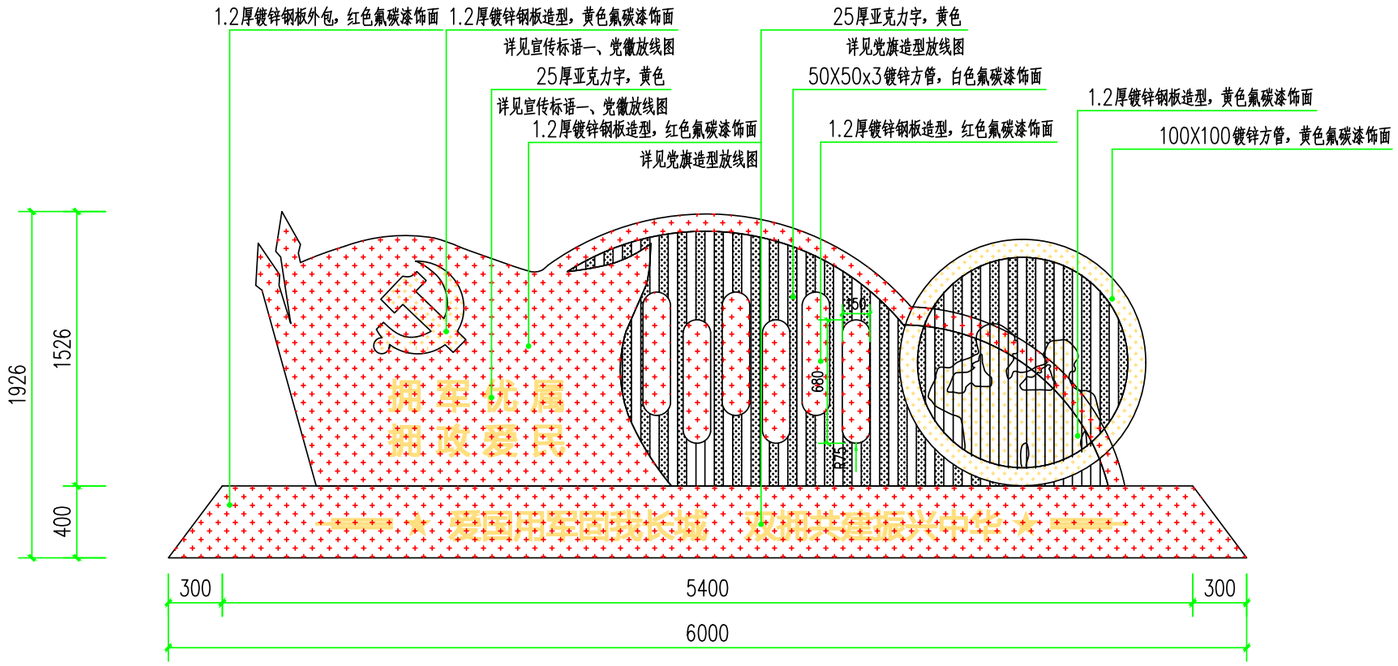

“拥军优属，拥政爱民”标识牌正立面图1:30

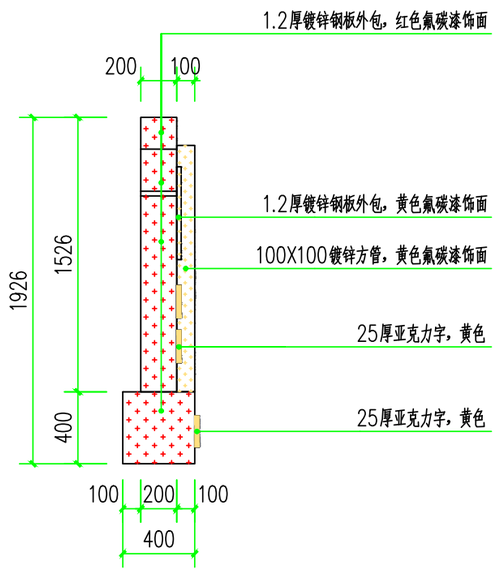

“拥军优属，拥政爱民”标识牌左立面图1:30

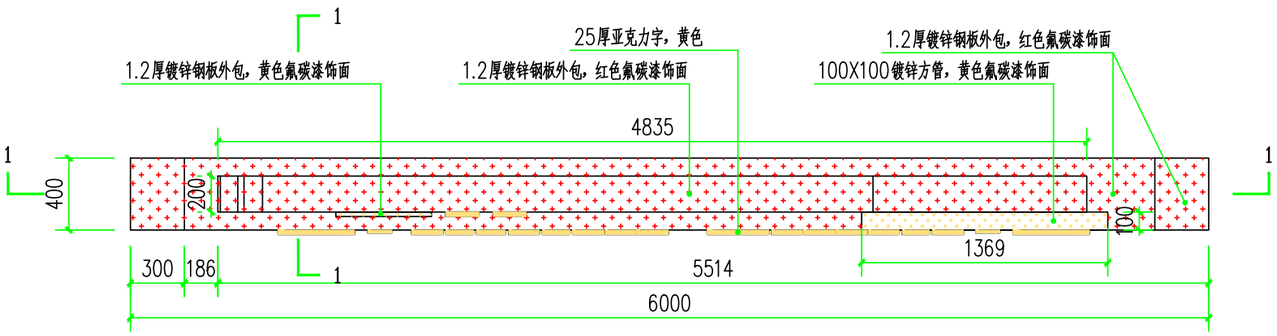

“拥军优属，拥政爱民”标识牌平面图1:50

桂林广盛建筑设计有限公司 【设计证书号：A245005563】				建设单位	阳朔县退役军人事务管理局	设计号	
				工程名称	阳朔县革命烈士纪念碑改扩建工程	日期	2024.12
审定人		专业负责人				比例	见图
审核人		项目负责人				图别	“拥军优属，拥政爱民”标识牌详图
校对人		设计/制图人				图号	P03

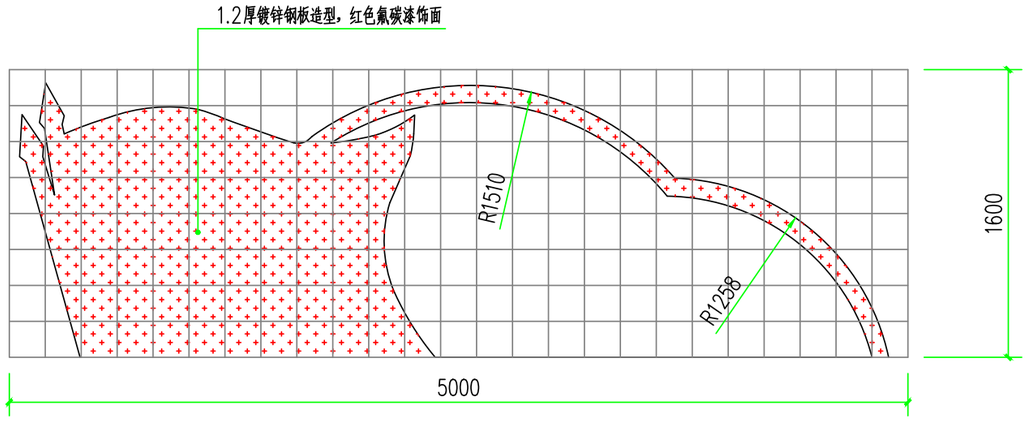

党旗造型放线图 1:30

网格尺寸：200X200

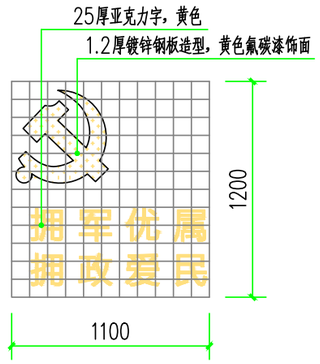

宣传标语一、党徽放线图 1:30

网格尺寸：100X100

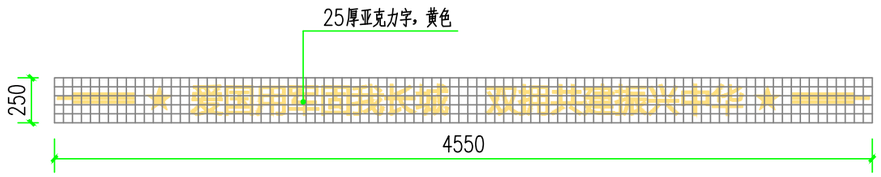

宣传标语二放线图 1:30

网格尺寸：50X50

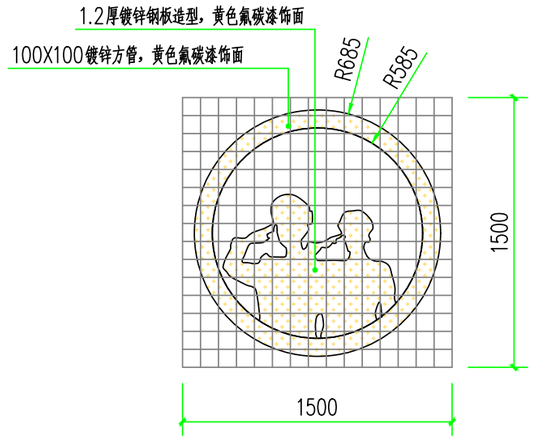

军人造型放线图 1:30

网格尺寸：100X100

桂林广盛建筑设计有限公司 【设计证书：A145083219】				建设单位	阳朔县退役军人事务管理局	设计号	
				工程名称	阳朔县革命烈士纪念碑改扩建工程	日期	2024.12
审定人		专业负责人				比例	见图
审核人		项目负责人				图别	“拥军优属，拥政爱民”标识牌详图
校对人		设计/制图人				图号	P04

拥军优属
拥政爱民

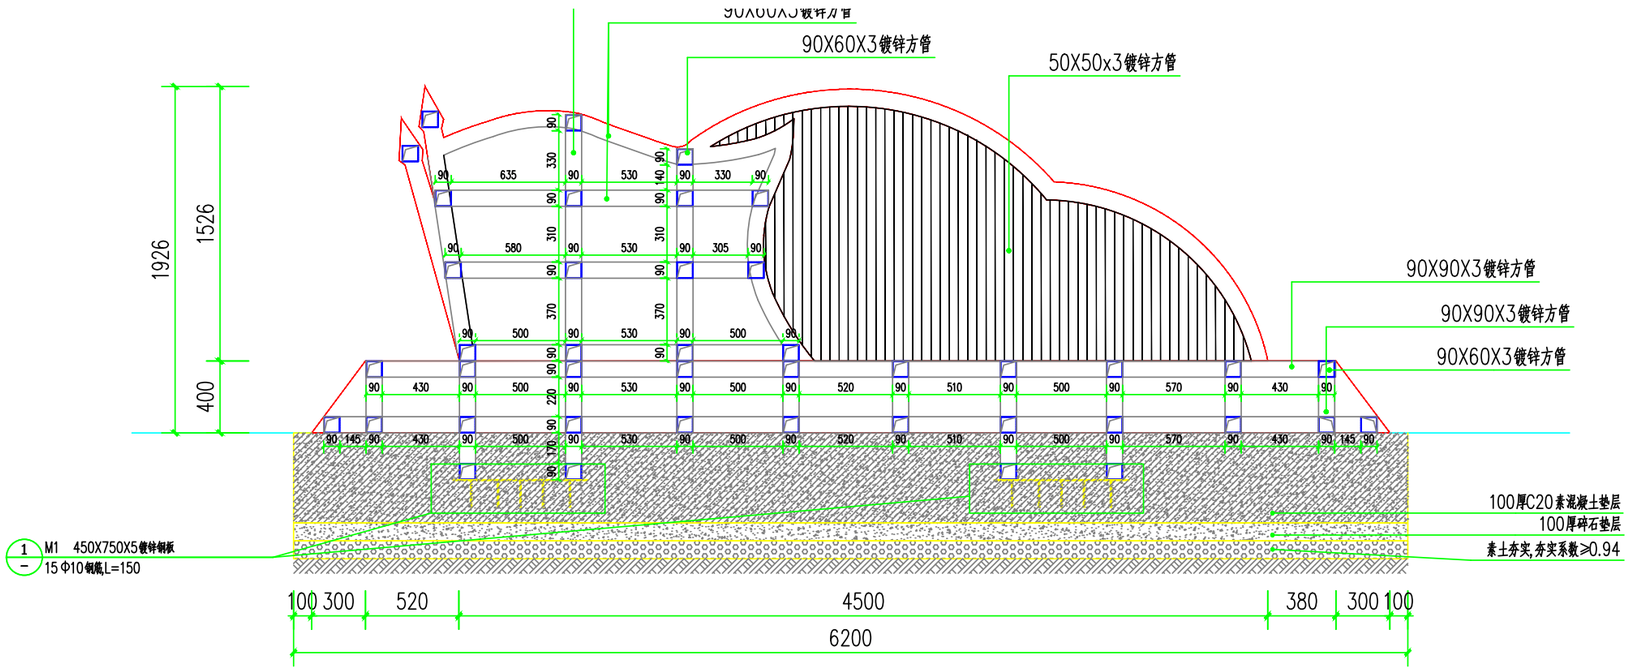

A－A剖面图 1:30

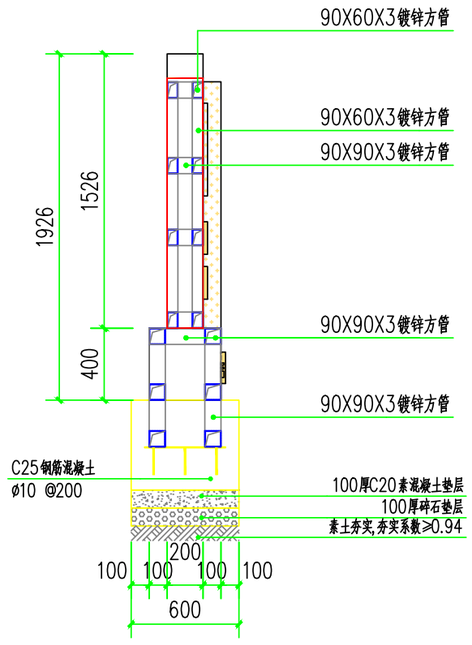

B－B剖面图 1:30

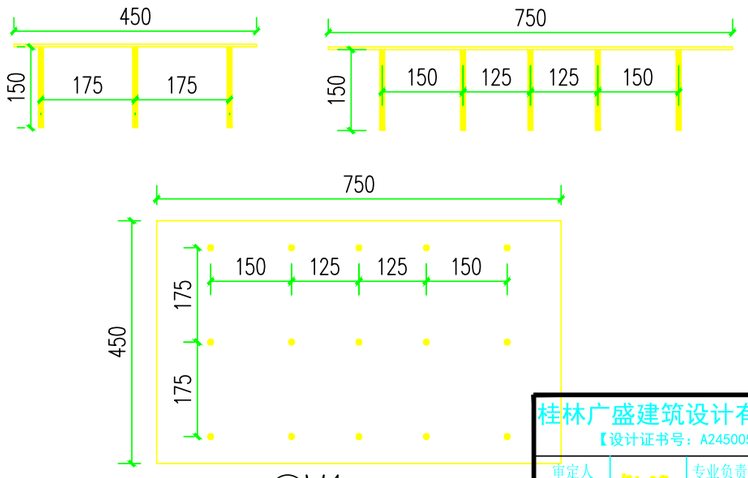

①M1 1:10

桂林广盛建筑设计有限公司 【设计证书号：A245005563】				建设单位	阳朔县退役军人事务管理局	设计号	
				工程名称	阳朔县革命烈士纪念碑改扩建工程	日期	2024.12
审定人		专业负责人				比例	见图
审核人		项目负责人				图别	"拥军优属，拥政爱民"标识牌详图
校对人		设计/制图人				图号	P05

1个

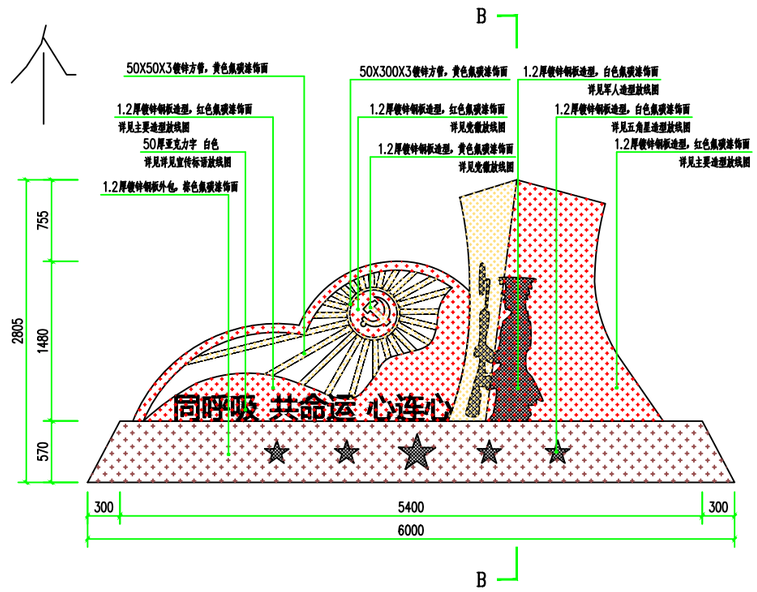

“同呼吸，共命运，心连心”标志牌正立面图1:50

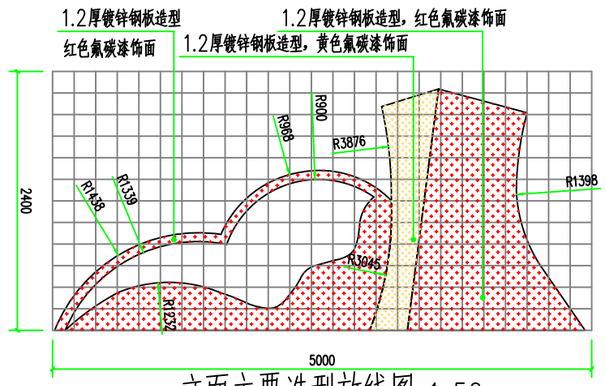

立面主要造型放线图 1:50

网格尺寸：200X200

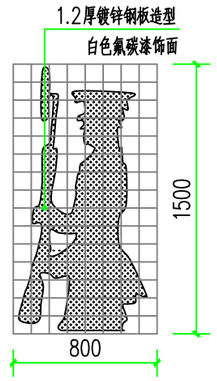

军人造型放线图 1:30

网格尺寸：100X100

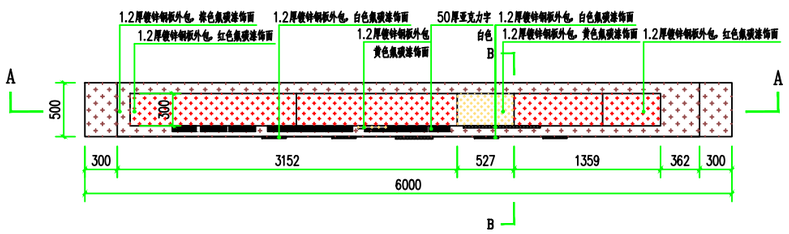

“同呼吸，共命运，心连心”标志牌平面图1:50

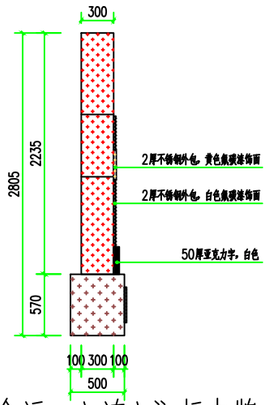

“同呼吸，共命运，心连心”标志牌左立面图1:50

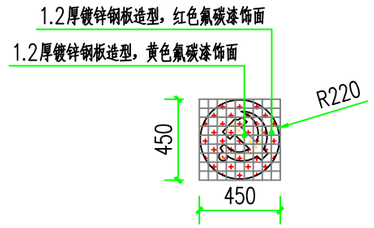

党徽造型放线图 1:30

网格尺寸：50X50

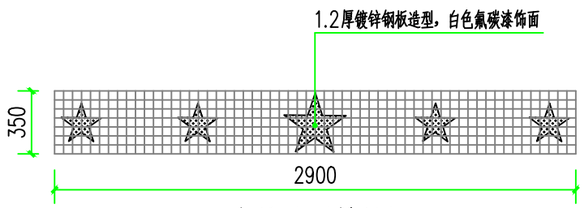

五角星造型放线图 1:30

网格尺寸：50X50

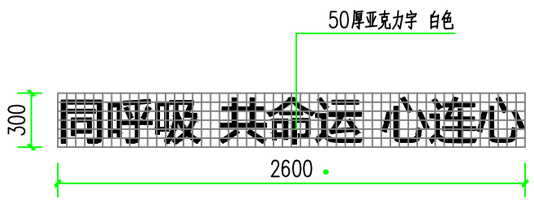

宣传标语放线图 1:30

网格尺寸：50X50

桂林广盛建筑设计有限公司 【设计证书号：A245005563】				建设单位	阳朔县退役军人事务管理局	设计号	
				工程名称	阳朔县革命烈士纪念碑改扩建工程	日期	2024.12
审定人		专业负责人				比例	见图
审核人		项目负责人				图别	“同呼吸，共命运，心连心”标志牌详图
校对人		设计/制图人				图号	P06

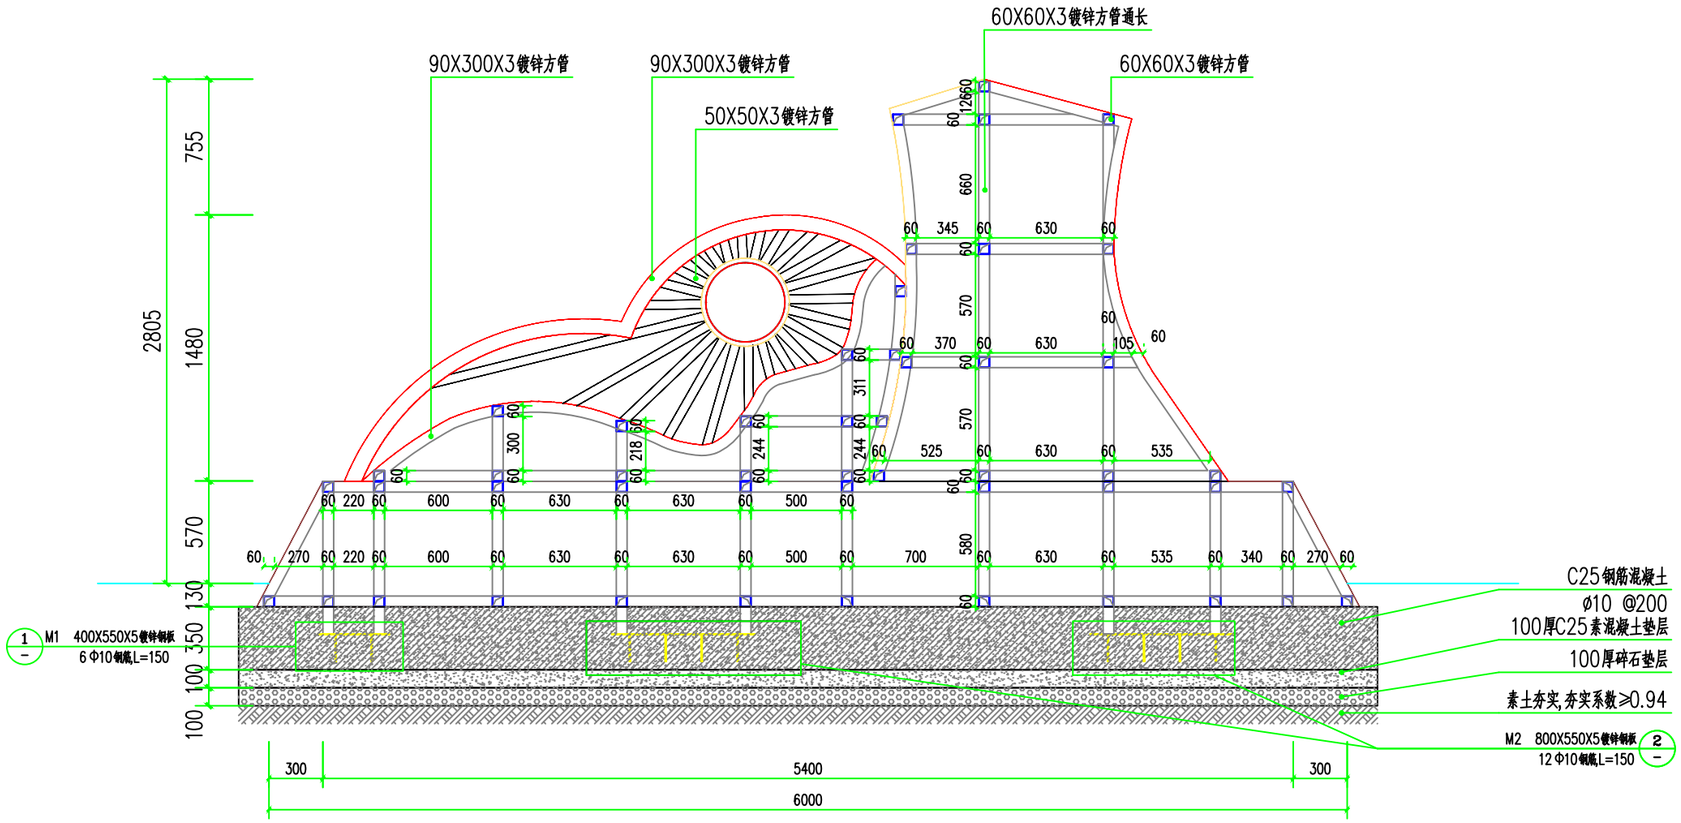

A—A 剖面图 1:30

桂林广盛建筑设计有限公司 【设计证书号：A245005563】			建设单位	阳朔县退役军人事务管理局	设计号
			工程名称	阳朔县革命烈士纪念碑改扩建工程	日期 2024.12
审定人		专业负责人			比例 见图
审核人		项目负责人			图别
校对人		设计/制图人			图号 P07

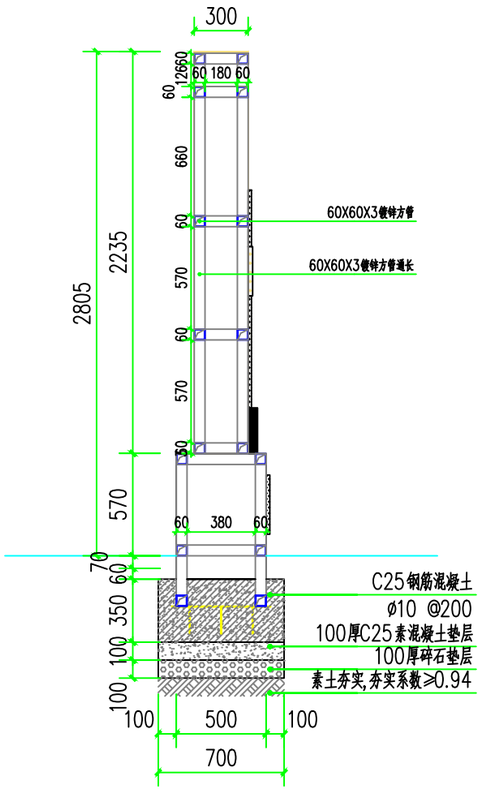

B—B剖面图 1:30

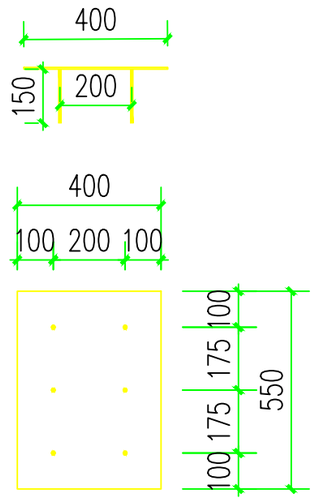

①M1 1:15

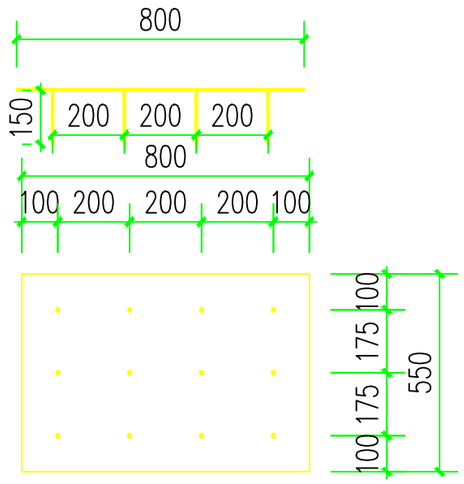

②M2 1:15

桂林广盛建筑设计有限公司 【设计证书号：A245005563】				建设单位	阳朔县退役军人事务管理局	设计号	
				工程名称	阳朔县革命烈士纪念碑改扩建工程	日期	2024.12
审定人		专业负责人				比例	见图
审核人		项目负责人				图别	结构
校对人		设计/制图人				图号	P08

建筑 结构 电气 通讯 暖通 给排水 工艺 自控

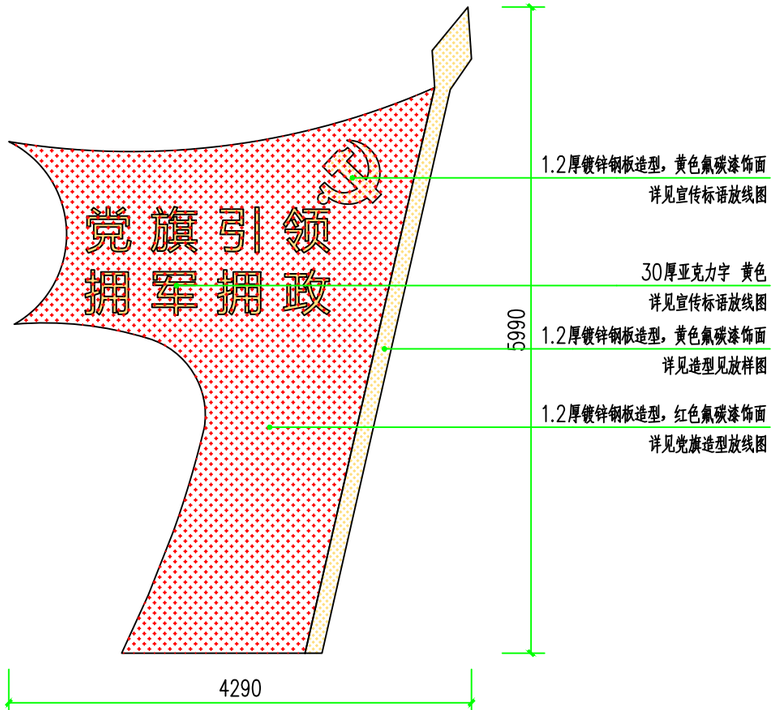

“党旗引领，拥军拥政”党旗造型正立面图1:50

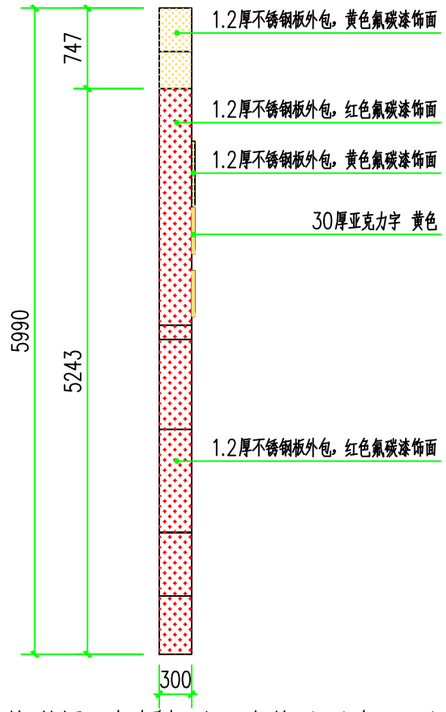

旗引领，拥军拥政”党旗造型左立面图1:50

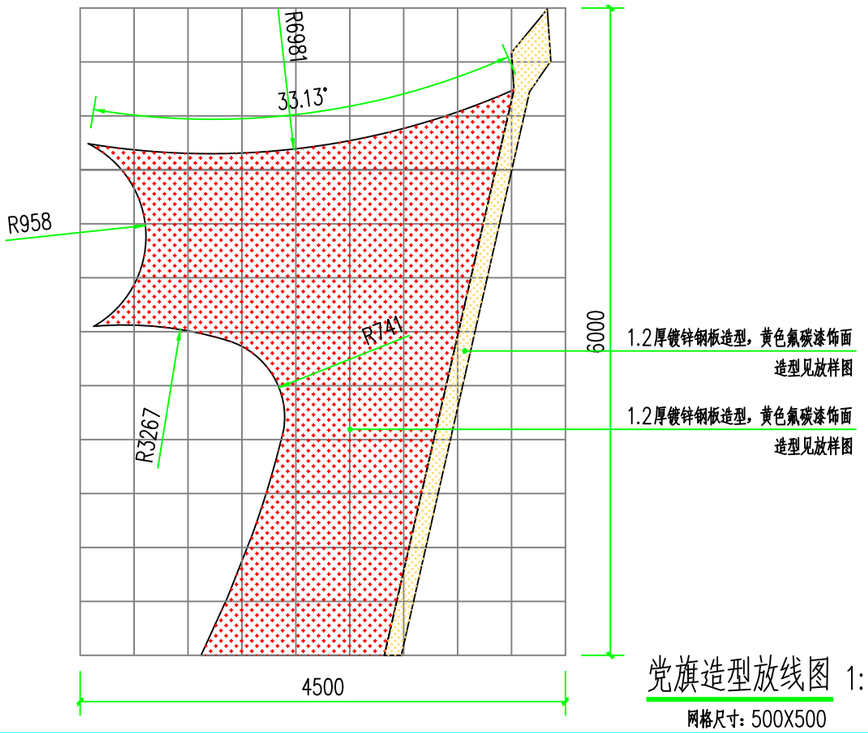

党旗造型放线图 1:50

网格尺寸：500X500

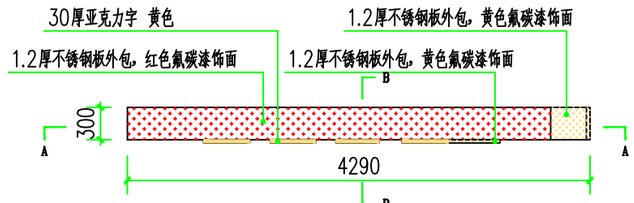

“党旗引领，拥军拥政”党旗造型平面图1:50

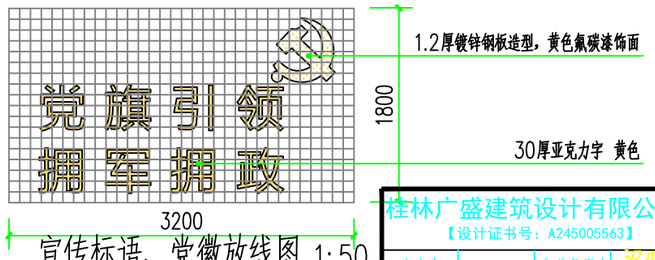

宣传标语、党徽放线图 1:50

网格尺寸：100X100

桂林广盛建筑设计有限公司 【设计证书号：A245005563】				建设单位	阳朔县退役军人事务管理局	设计号	
				工程名称	阳朔县革命烈士纪念碑改扩建工程	日期	2024.12
审定人		专业负责人				比例	见图
审核人		项目负责人				图别	党旗详图
校对人		设计/制图人				图号	P09

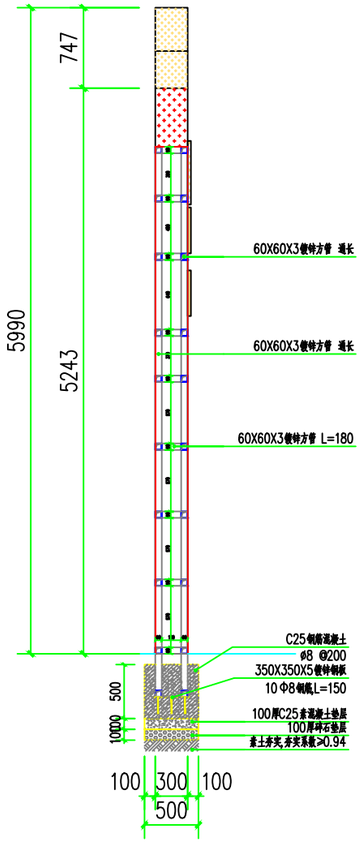

“党旗引领，拥军拥政”标识牌左立面图1:50

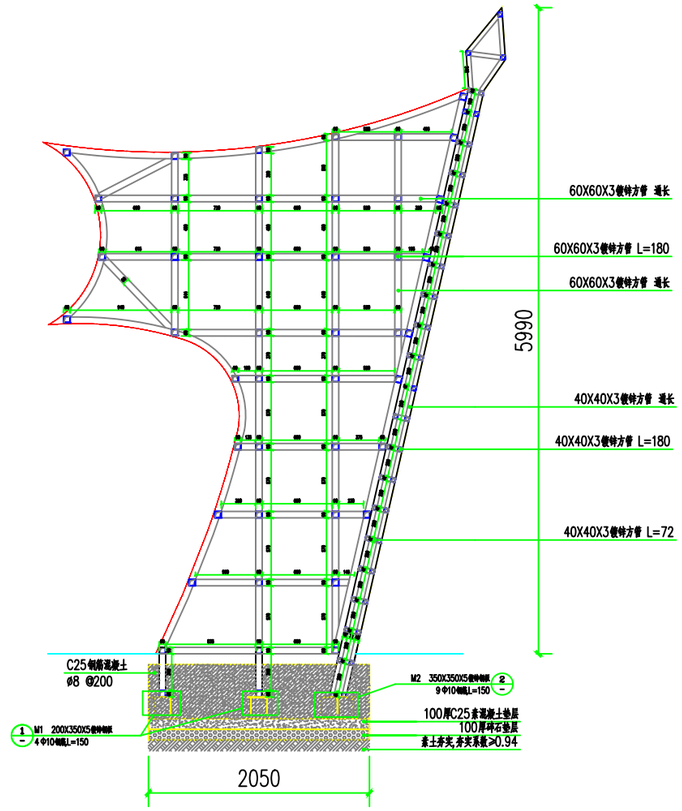

“党旗引领，拥军拥政”标识牌正立面图1:50

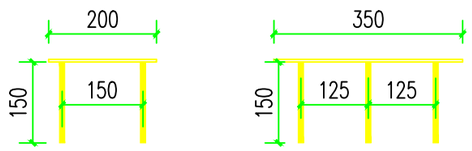

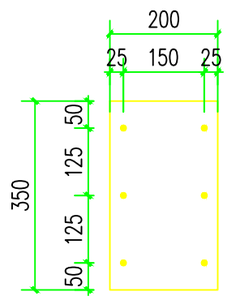

①M1 1:10

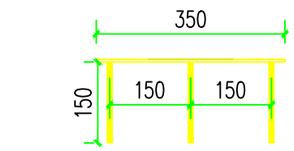

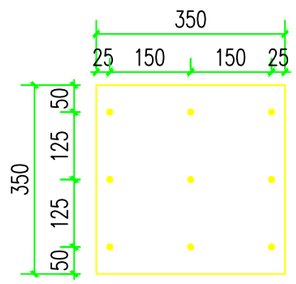

②M2 1:10

桂林广盛建筑设计有限公司 【设计证书号：A245005563】				建设单位	阳朔县退役军人事务管理局	设计号	
				工程名称	阳朔县革命烈士纪念碑改扩建工程	日期	2024.12
审定人		专业负责人				比例	见图
审核人		项目负责人				图别	党旗详图
校对人		设计/制图人				图号	P10

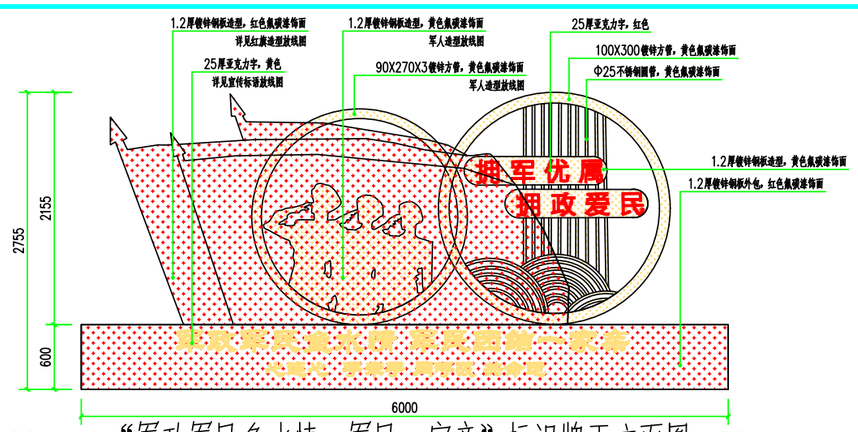

1:50

“军政军民鱼水情，军民一家亲”标识牌正立面图1:50

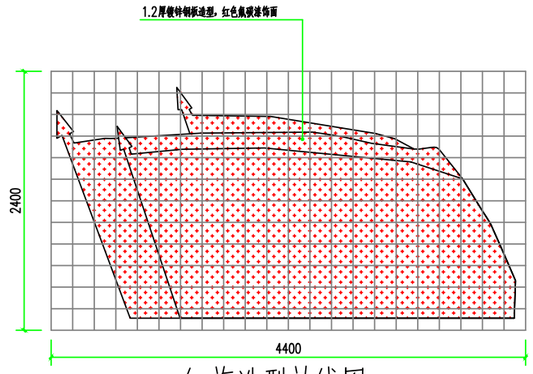

红旗造型放线图 1:50

网格尺寸：200X200

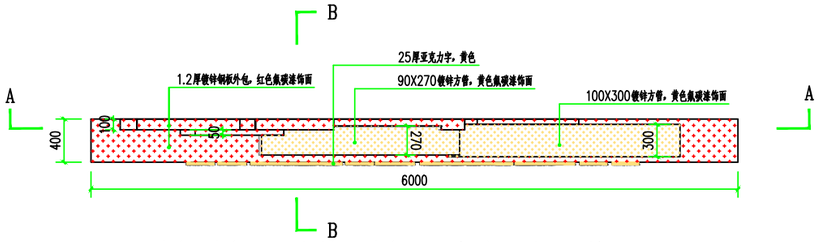

“军政军民鱼水情，军民一家亲”标识牌平面图1:50

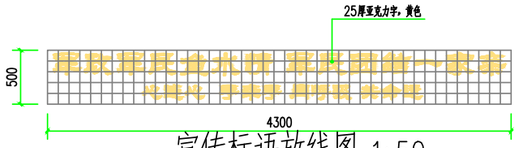

宣传标语放线图 1:50

网格尺寸：100X100

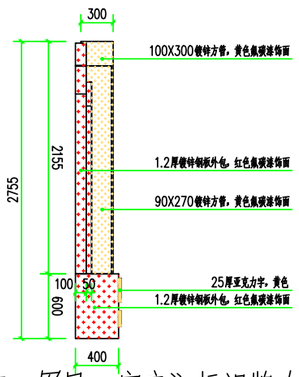

“军政军民鱼水情，军民一家亲”标识牌左立面

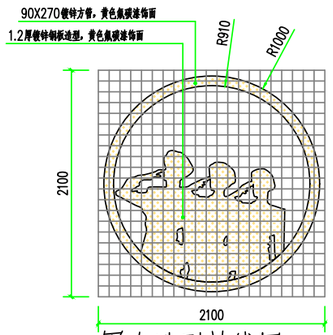

军人造型放线图 1:50

网格尺寸：100X100

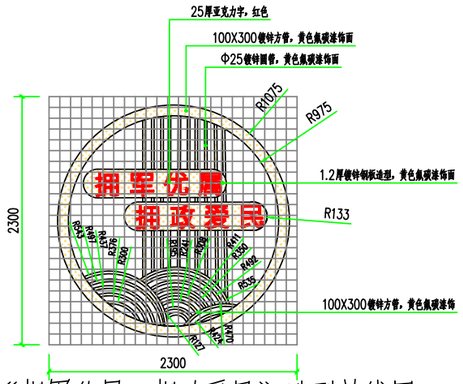

“拥军优属，拥政爱民”造型放线图1:50

网格尺寸：100X100

桂林广盛建筑设计有限公司 【设计证书号：A245005563】				建设单位	阳朔县退役军人事务管理局	设计号
				工程名称	阳朔县革命烈士纪念碑改扩建工程	日期 2024.12
审定人		专业负责人				比例 见图
审核人		项目负责人				图别 “军政军民鱼水情，军民一家亲”标识牌详图
校对人		设计/制图人				图号 P11

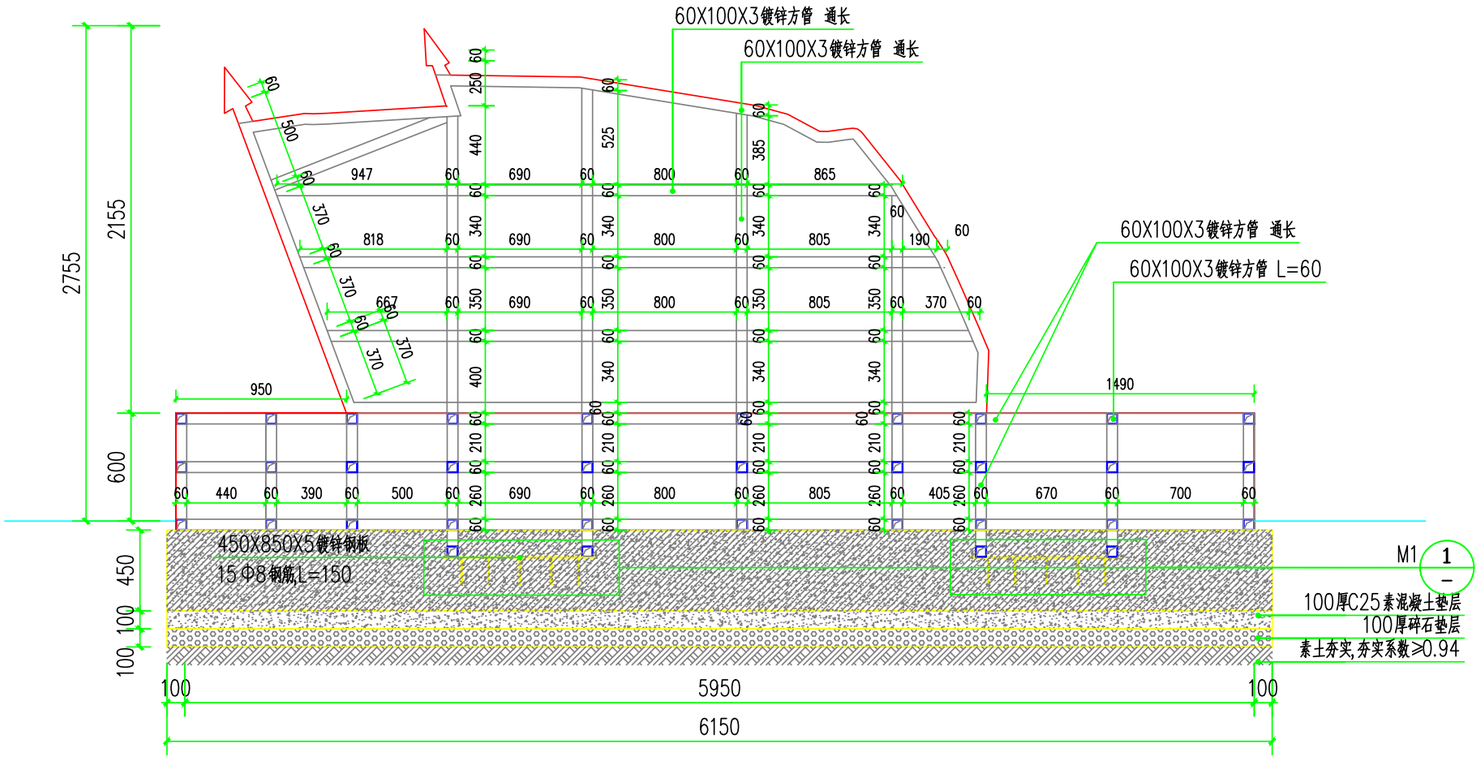

A—A 剖面图 1:30

桂林广盛建筑设计有限公司 【设计证书号：A245005563】				建设单位	阳朔县退役军人事务管理局	设计号	
				工程名称	阳朔县革命烈士纪念碑改扩建工程	日期	2024.12
审定人		专业负责人				比例	见图
审核人		项目负责人				图别	“军政军民鱼水情，军民一家亲”标识牌详图
校对人		设计/制图人				图号	P12

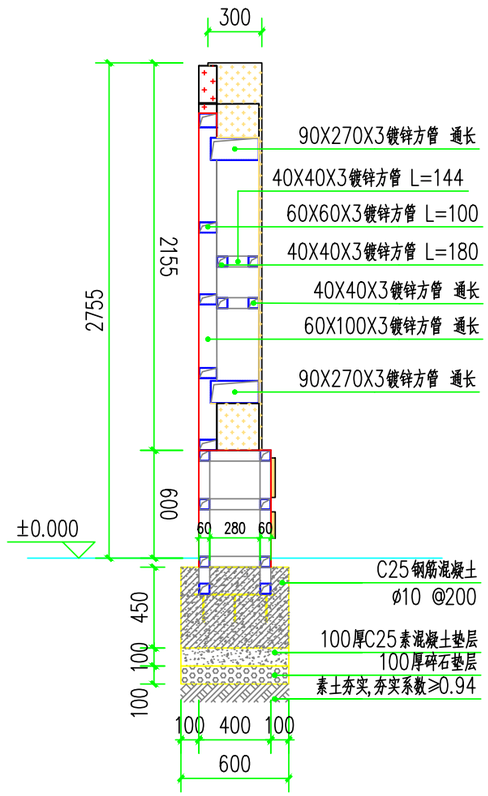

B—B剖面图 1:30

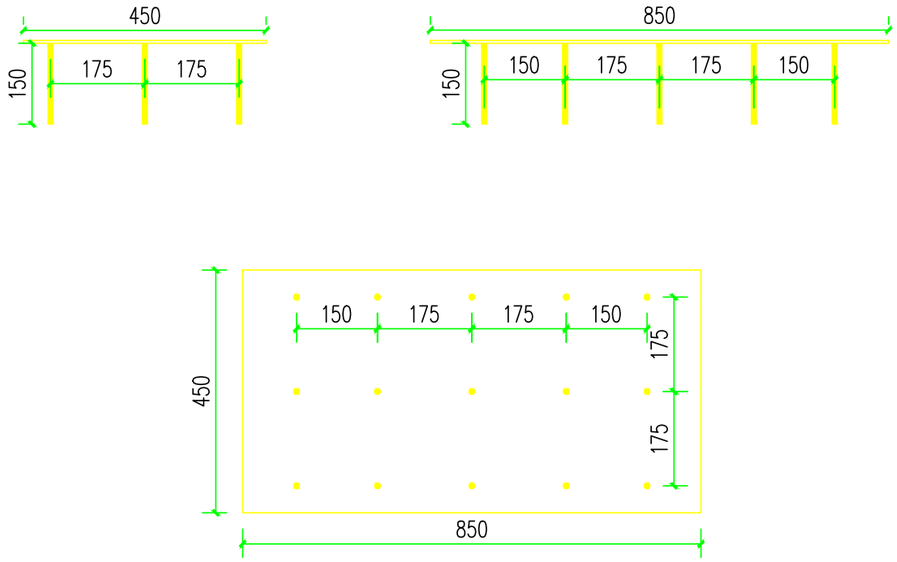

①M1 1:10

桂林广盛建筑设计有限公司 【设计证书号：A245005563】				建设单位	阳朔县退役军人事务管理局	设计号	
				工程名称	阳朔县革命烈士纪念碑改扩建工程	日期	2024.12
审定人		专业负责人				比例	见图
审核人		项目负责人				图别	“军民一家亲”标识牌详图
校对人		设计/制图人				图号	P13

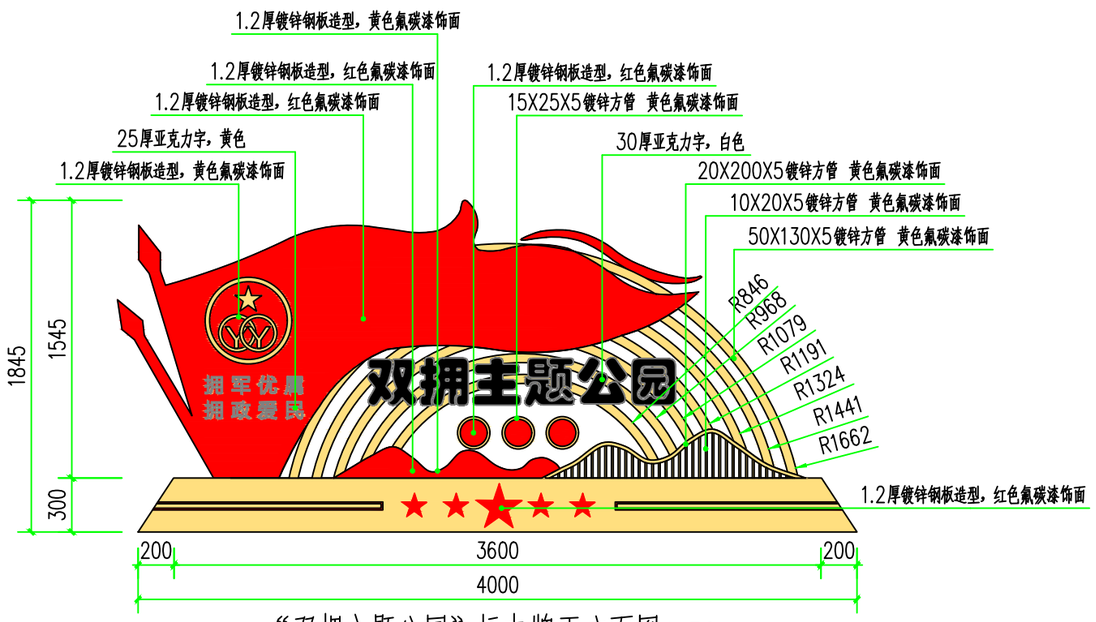

“双拥主题公园”标志牌正立面图1:30

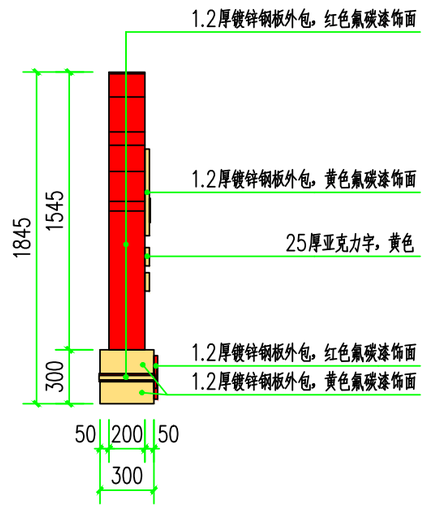

“双拥主题公园”标志牌左立面图1:30

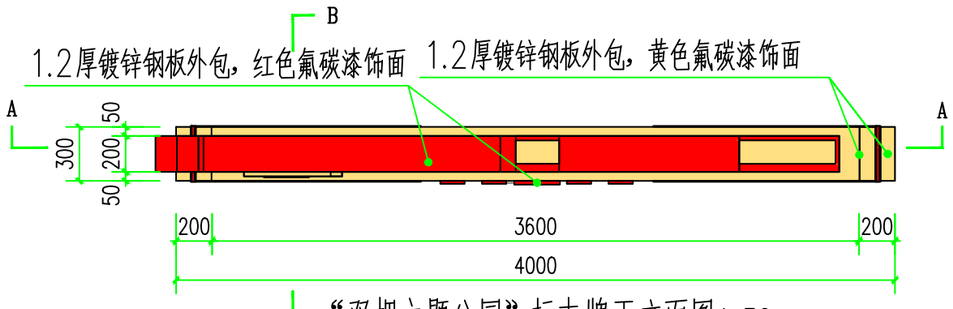

B “双拥主题公园”标志牌正立面图1:30

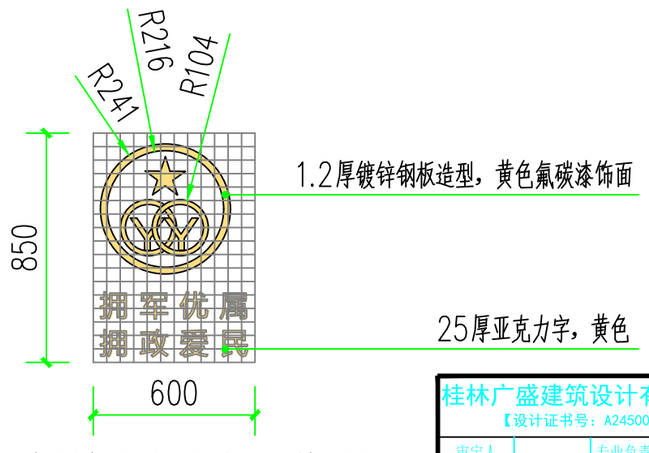

双拥图案造型、宣春标语放线图 1:20

桂林广盛建筑设计有限公司 【设计证书号：A245005563】				建设单位	阳朔县退役军人事务管理局	设计号	
				工程名称	阳朔县革命烈士纪念碑改扩建工程	日期	2024.12
审定人		专业负责人				比例	见图
审核人		项目负责人				图别	“双拥主题公园”标志牌详图
校对人		设计/制图人				图号	P14

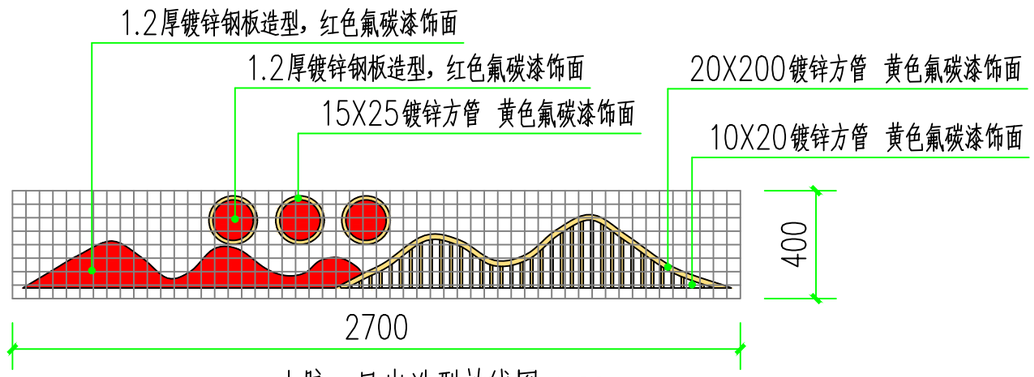

山脉、日出造型放线图 1:20

网格尺寸：50X50

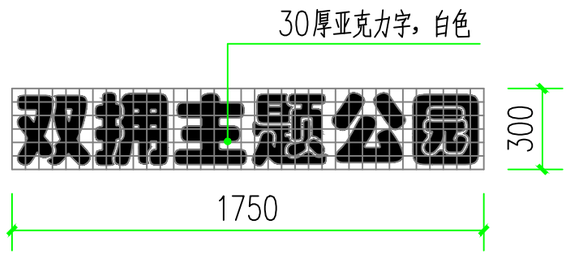

公园名称字体放线图 1:20

网格尺寸：50X50

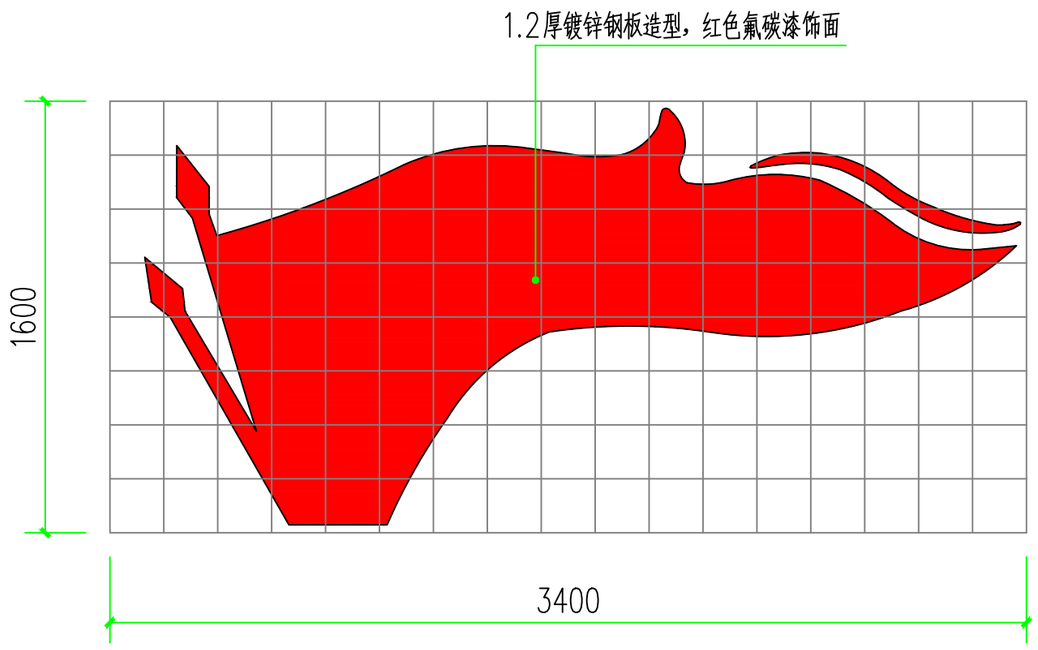

党旗造型放线图 1:20

网格尺寸：200X200

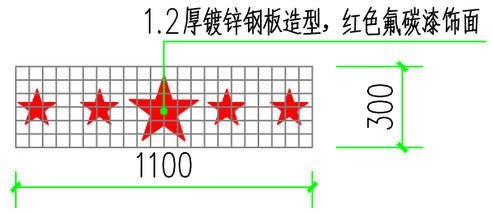

五角星造型放线图 1:20

网格尺寸：50X50

桂林广盛建筑设计有限公司 【设计证书号：A245005563】				建设单位	阳朔县退役军人事务管理局	设计号	
				工程名称	阳朔县革命烈士纪念碑改扩建工程	日期	2024.12
审定人		专业负责人				比例	见图
审核人		项目负责人				图别	"双拥主题公园"标志牌详图
校对人		设计/制图人				图号	P15

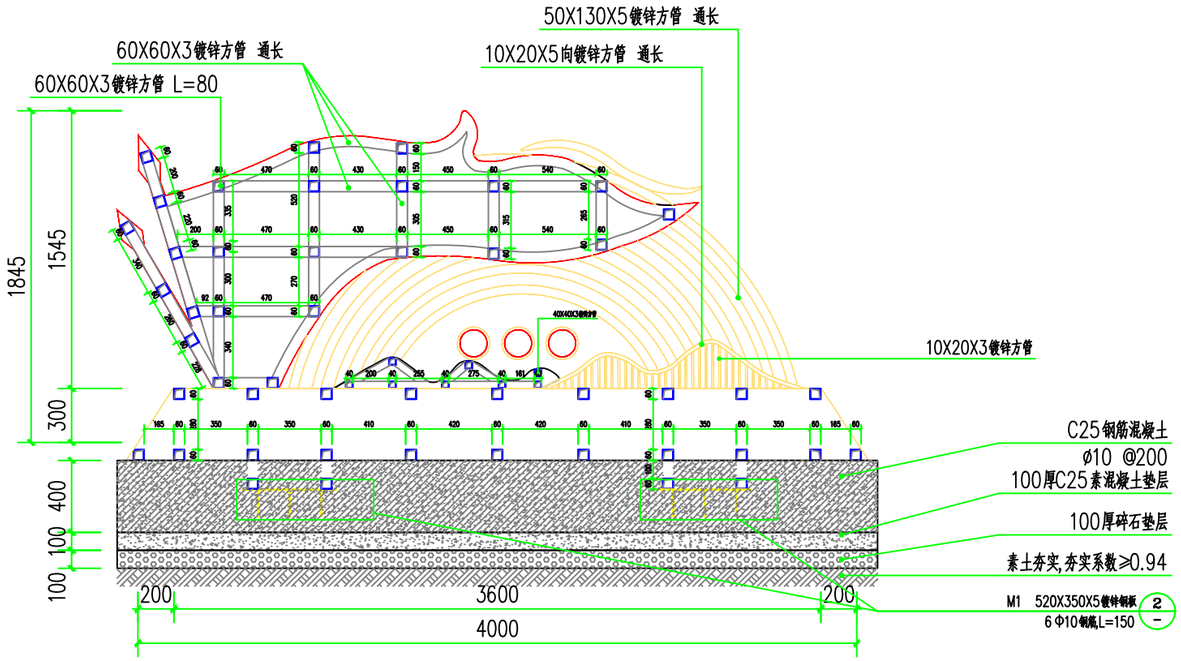

A—A剖面图 1:30

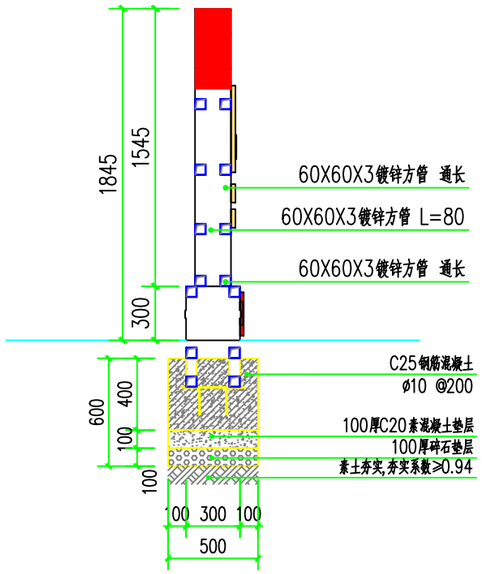

A—A剖面图 1:30

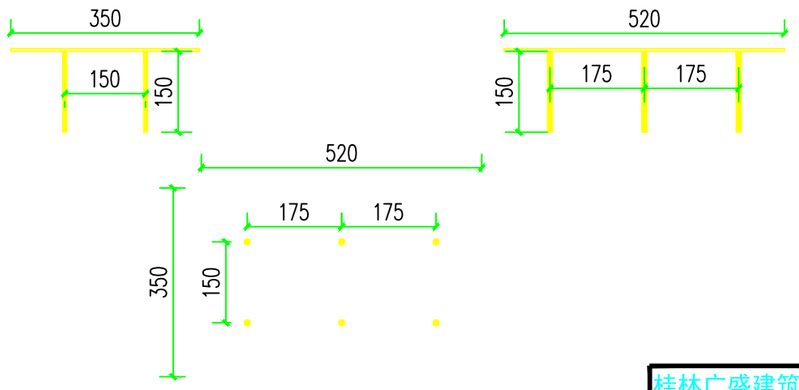

①M1 1:10

桂林广盛建筑设计有限公司 【设计证书号：A245005563】				建设单位	阳朔县退役军人事务管理局	设计号
				工程名称	阳朔县革命烈士纪念碑改扩建工程	日期 2024.12
审定人		专业负责人				比例 见图
审核人		项目负责人				图别 “双拥主题公园”标志牌详图
校对人		设计/制图人				图号 P16

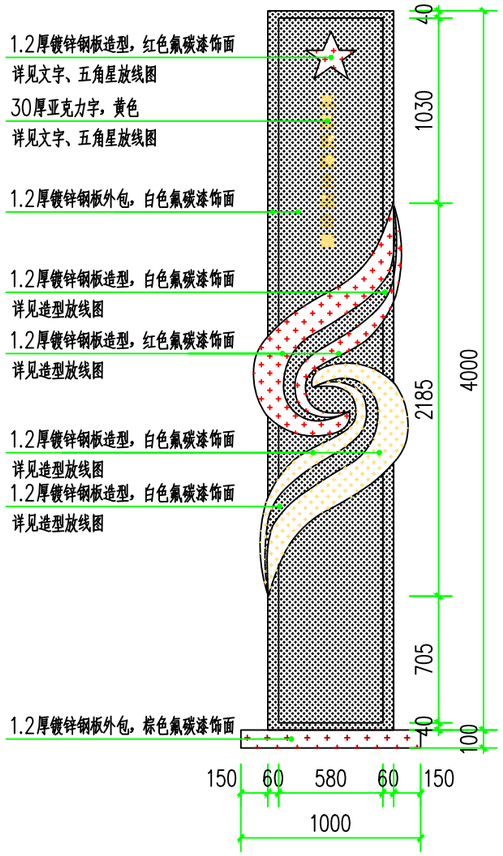

“XX双拥主题公园”立柱正立面图 1:30

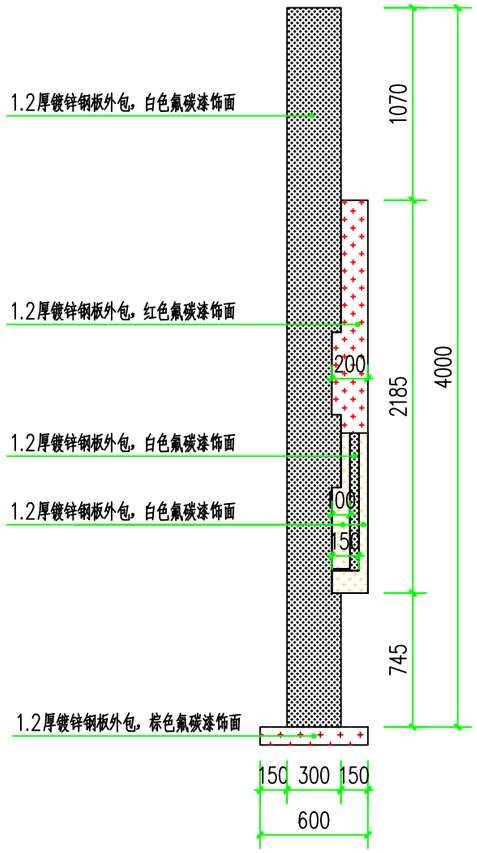

“XX双拥主题公园”立柱左立面图 1:30

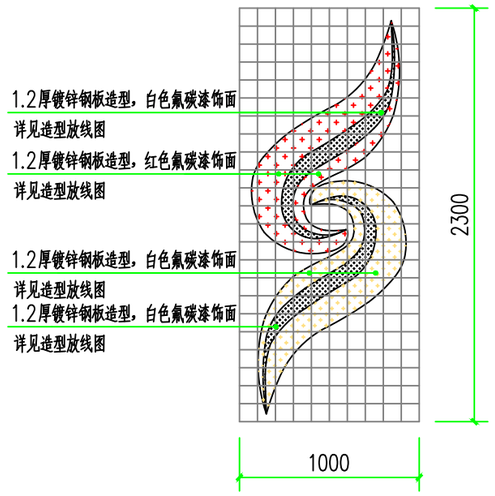

造型放线图 1:30

网格尺寸：100X100

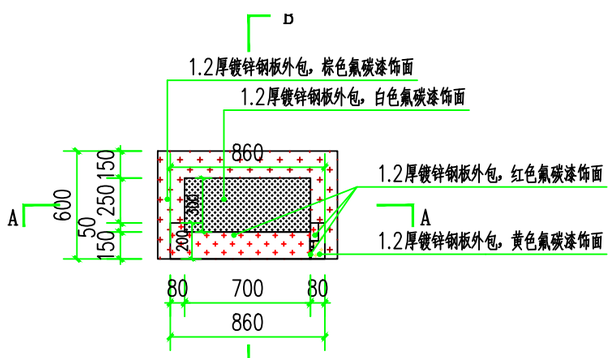

“XX双拥主题公园”立柱平面图 1:30

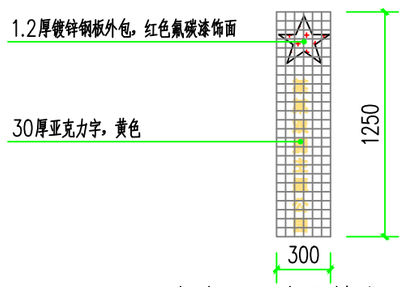

文字、五角星放线图 1:30

网格尺寸：50X50

桂林广盛建筑设计有限公司 【设计证书号：A245005563】				建设单位	阳朔县退役军人事务管理局	设计号	
				工程名称	阳朔县革命烈士纪念碑改扩建工程	日期	2024.12
审定人		专业负责人				比例	见图
审核人		项目负责人				图别	“双拥主题公园”立柱详图
校对人		设计/制图人				图号	P17

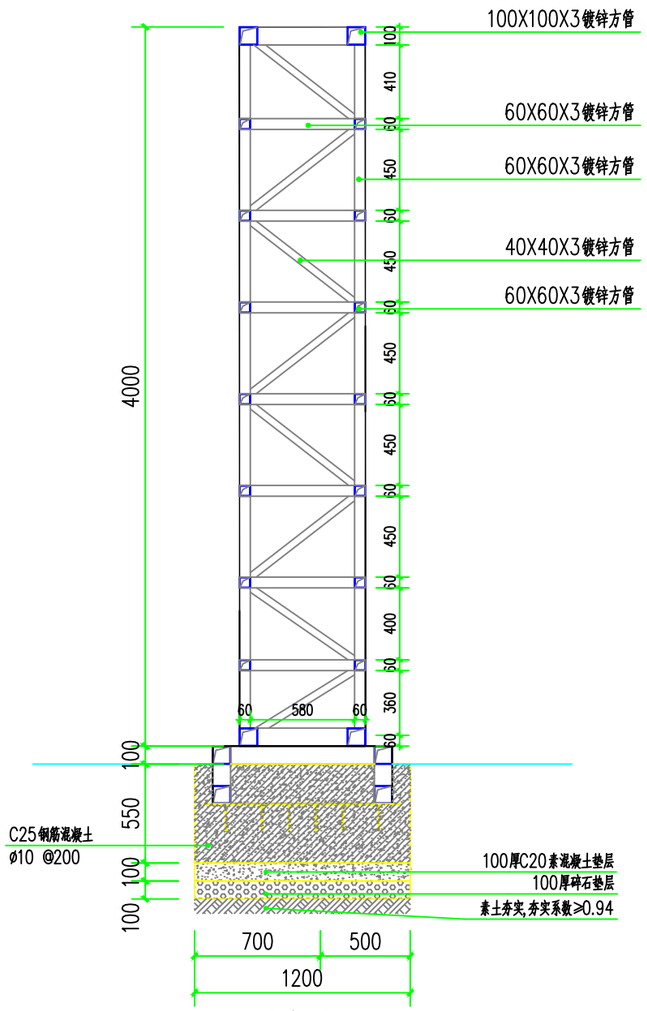

A—A剖面图 1:30

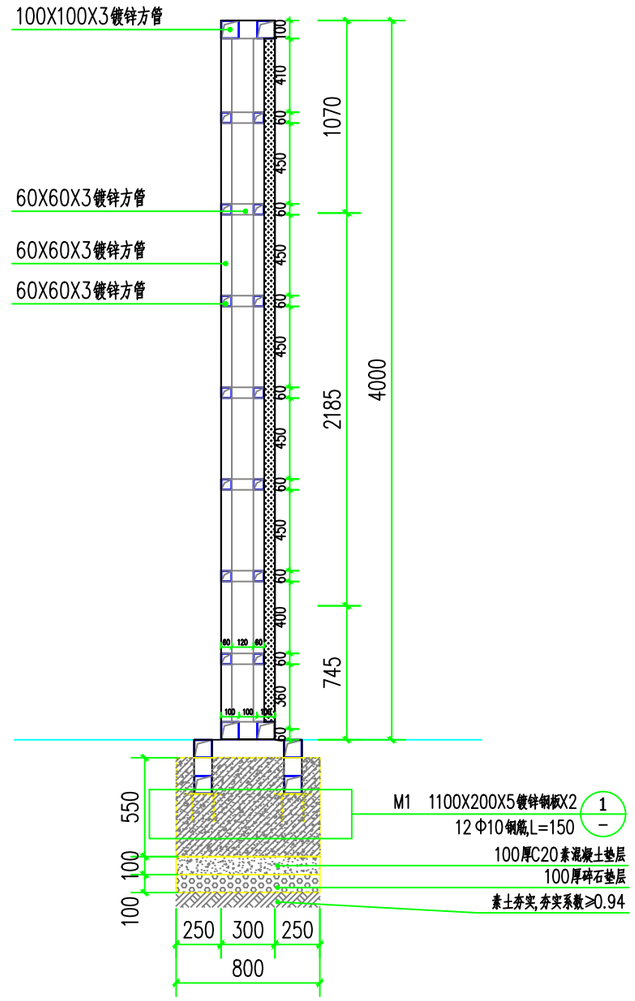

B—B剖面图 1:30

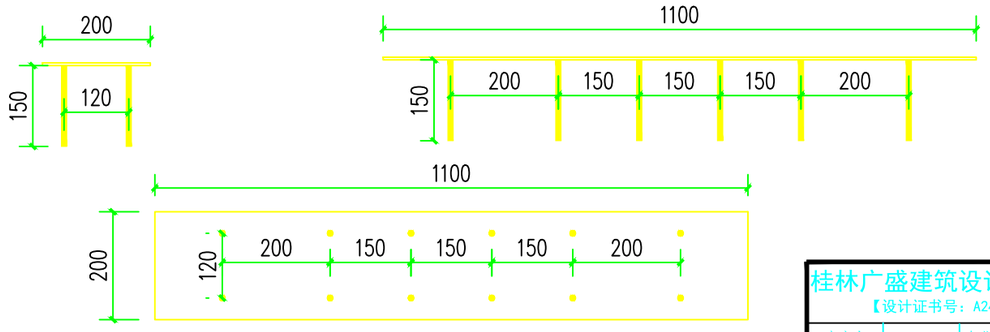

①M1 1:10

桂林广盛建筑设计有限公司 【设计证书号：A245005563】				建设单位	阳朔县退役军人事务管理局	设计号	
				工程名称	阳朔县革命烈士纪念碑改扩建工程	日期	2024.12
审定人		专业负责人				比例	见图
审核人		项目负责人				图别	"双拥主题公园"立柱详图
校对人		设计/制图人				图号	P18

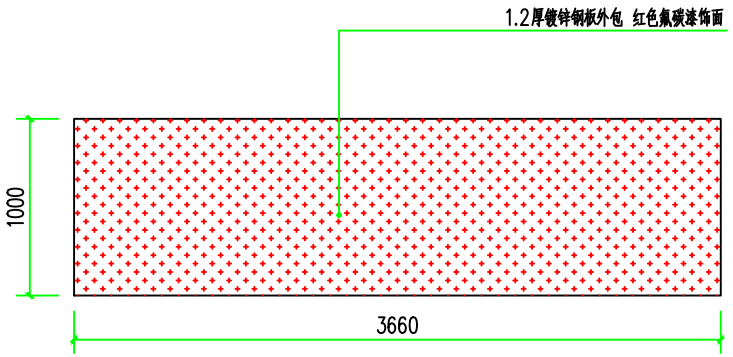

宣传栏平面图 1:30

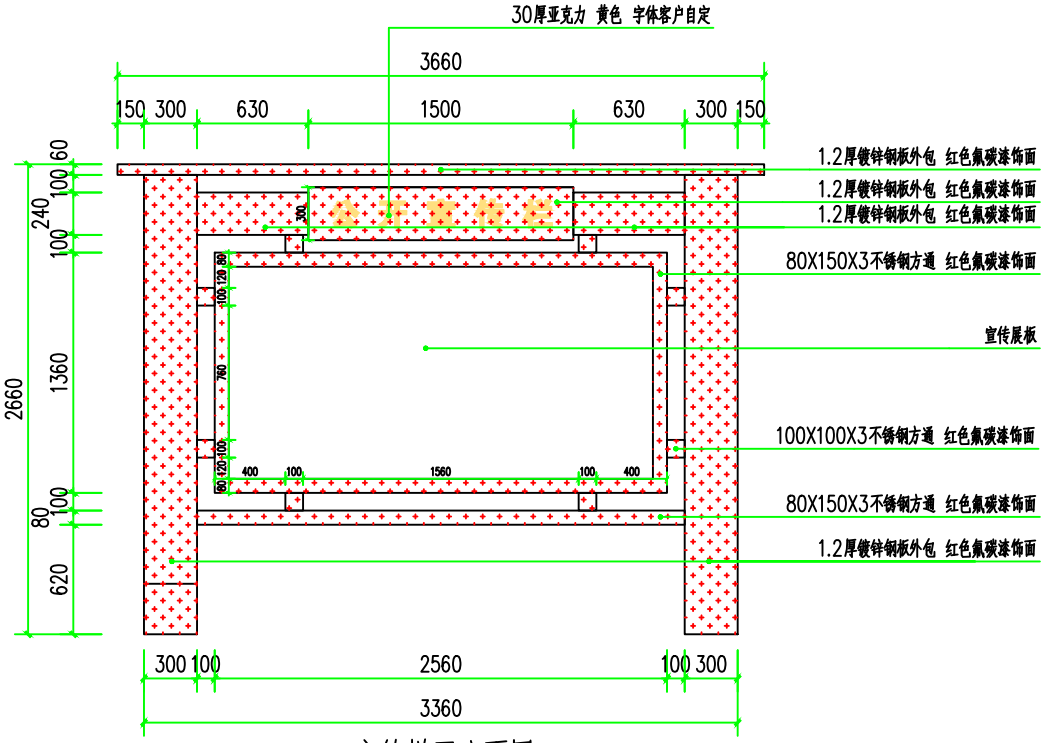

宣传栏正立面图 1:30

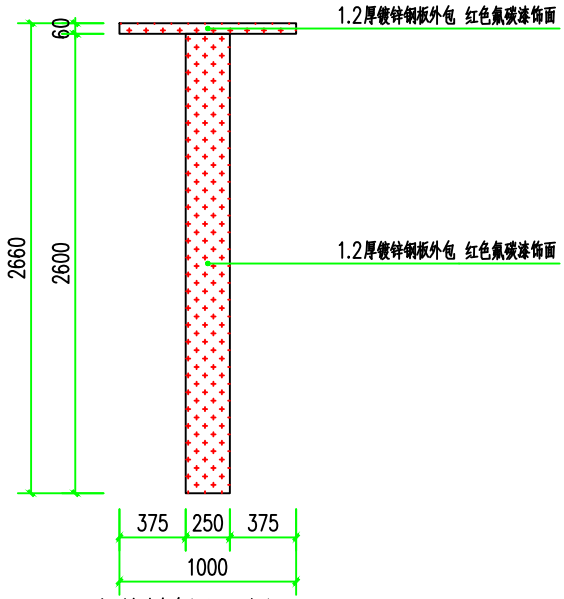

宣传栏侧立面图 1:30

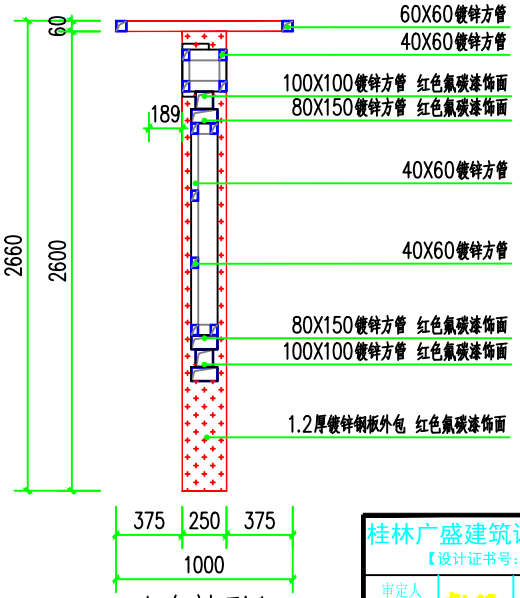

竖向剖面图 1:30

桂林广盛建筑设计有限公司 【设计证书号：A245005563】		建设单位	阳朔县退役军人事务管理局	设计号	
		工程名称	阳朔县革命烈士纪念碑改扩建工程	日期	2024.12
审定人		专业负责人		比例	见图
审核人		项目负责人		图别	宣传栏详图
校对人		设计/制图人		图号	P19

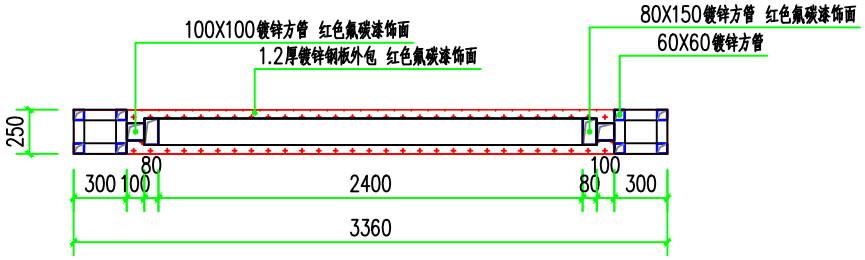

横向向剖面图 1:30

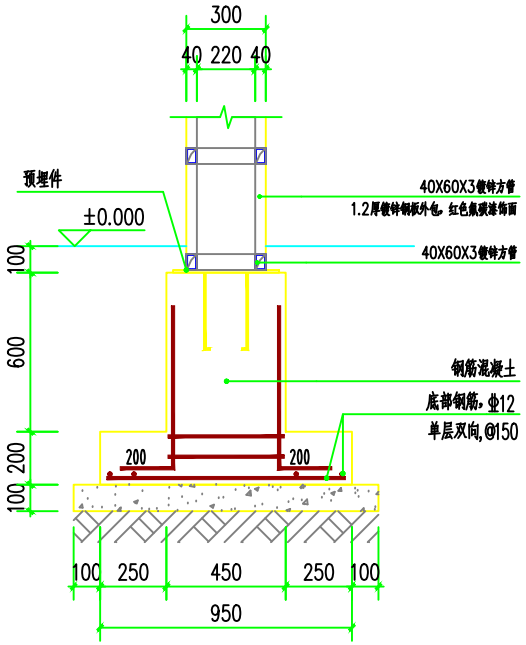

A—A剖面图 1:20

混凝土为C25

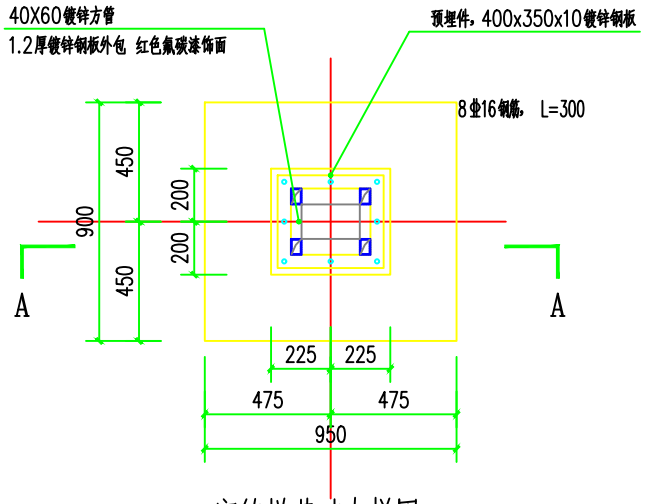

宣传栏基础大样图 1:20

桂林广盛建筑设计有限公司 【设计证书号：A245005563】		建设单位	阳朔县退役军人事务管理局	设计号	
		工程名称	阳朔县革命烈士纪念碑改扩建工程	日期	2024.12
审定人		专业负责人		比例	见图
审核人		项目负责人		图别	宣传栏详图
校对人		设计/制图人		图号	P20

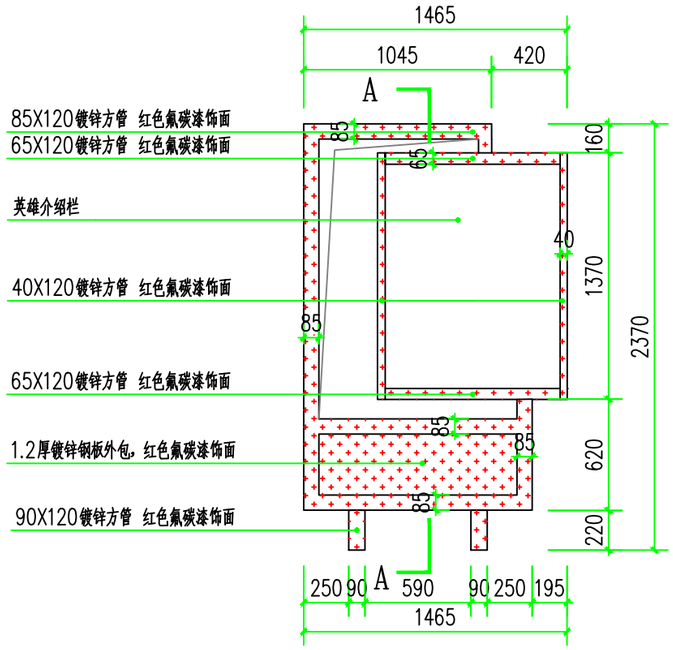

英雄介绍牌正立面图 1:30

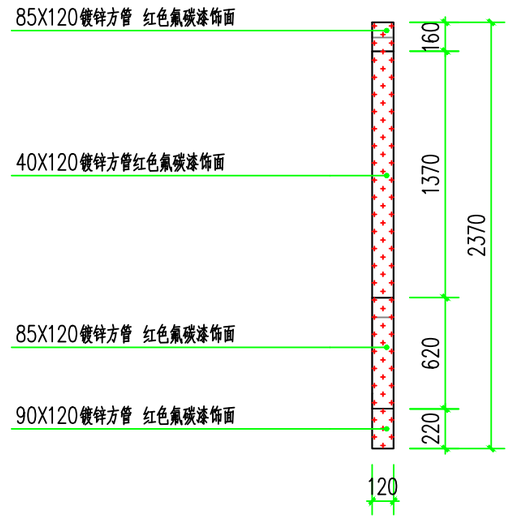

英雄介绍牌右立面图 1:30

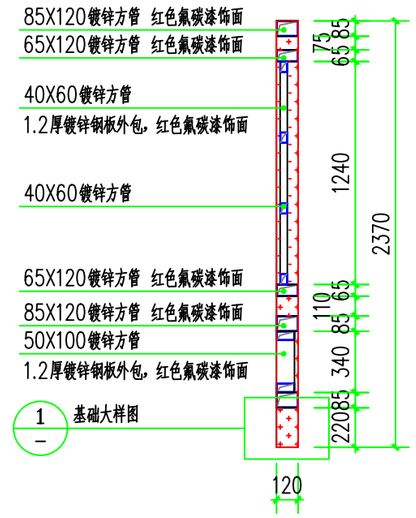

A—A 剖面图 1:30

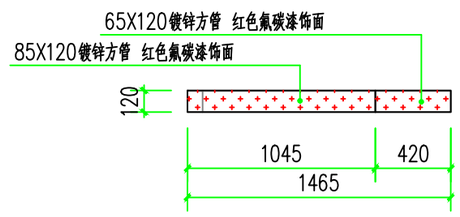

英雄介绍牌平面图 1:30

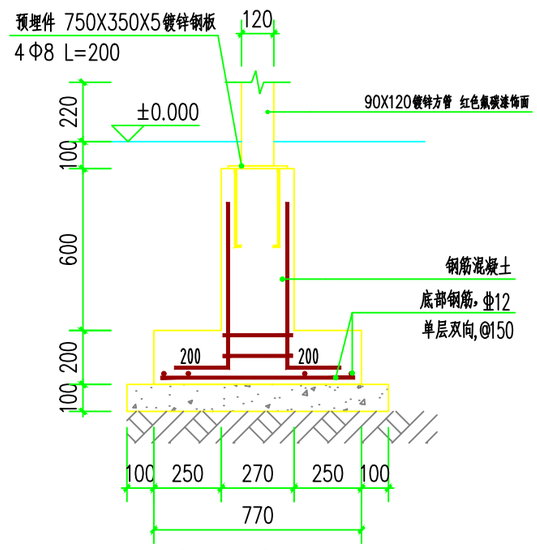

①基础大样图 1:20

混凝土为C25

广林广盛建筑设计有限公司【设计证书号：A245005563】				建设单位	阳朔县退役军人事务管理局	设计号	
				工程名称	阳朔县革命烈士纪念碑改扩建工程	日期	2024.12
审定人		专业负责人				比例	见图
审核人		项目负责人				图别	英雄介绍牌详图
校对人		设计/制图人				图号	P21

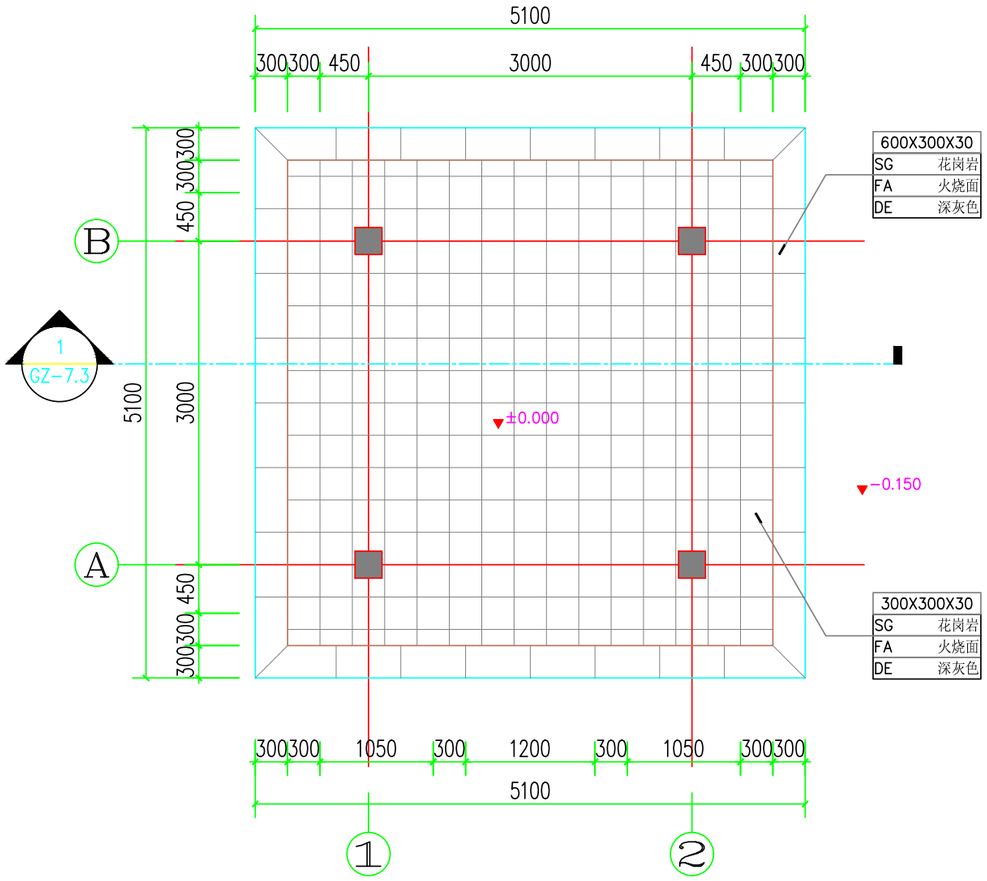

景观亭平面图 1:50

桂林广盛建筑设计有限公司 【设计证书号：A245005563】				建设单位	阳朔县退役军人事务管理局	设计号	
				工程名称	阳朔县革命烈士纪念碑改扩建工程	日期	2024.12
审定人		专业负责人				比例	见图
审核人		项目负责人				图别	景观亭详图
校对人		设计/制图人				图号	P22

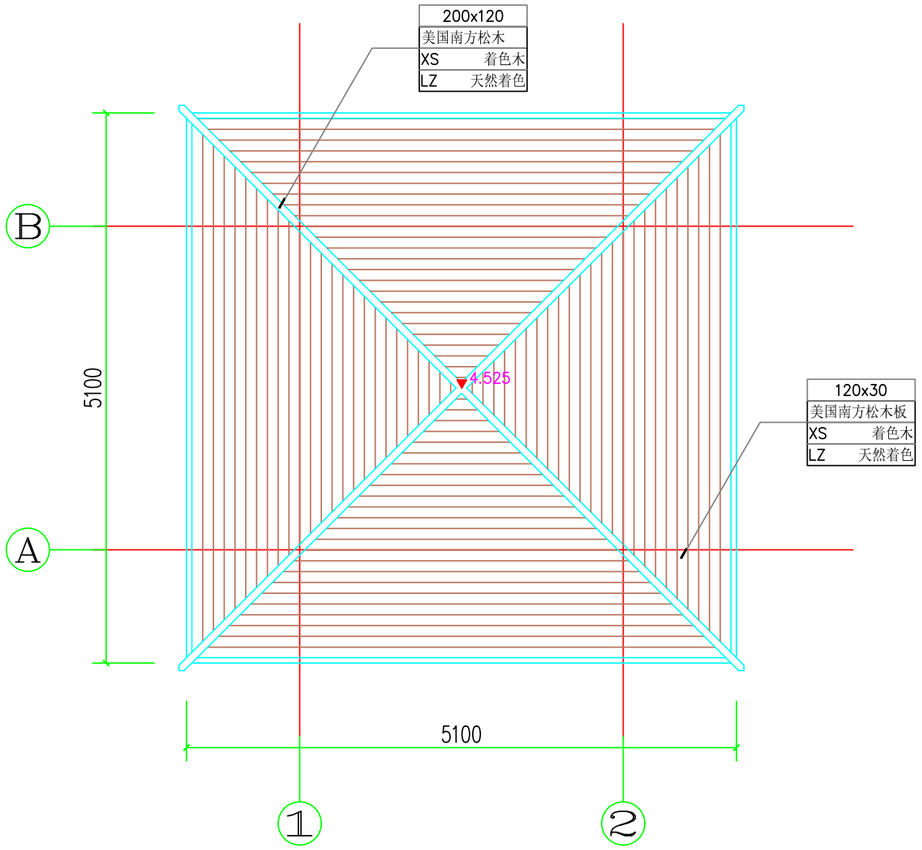

景观亭屋顶平面图 1:50

桂林广盛建筑设计有限公司 【设计证书号：A245005563】				建设单位	阳朔县退役军人事务管理局	设计号	
				工程名称	阳朔县革命烈士纪念碑改扩建工程	日期	2024.12
审定人		专业负责人				比例	见图
审核人		项目负责人				图别	景观亭详图
校对人		设计/制图人				图号	P23

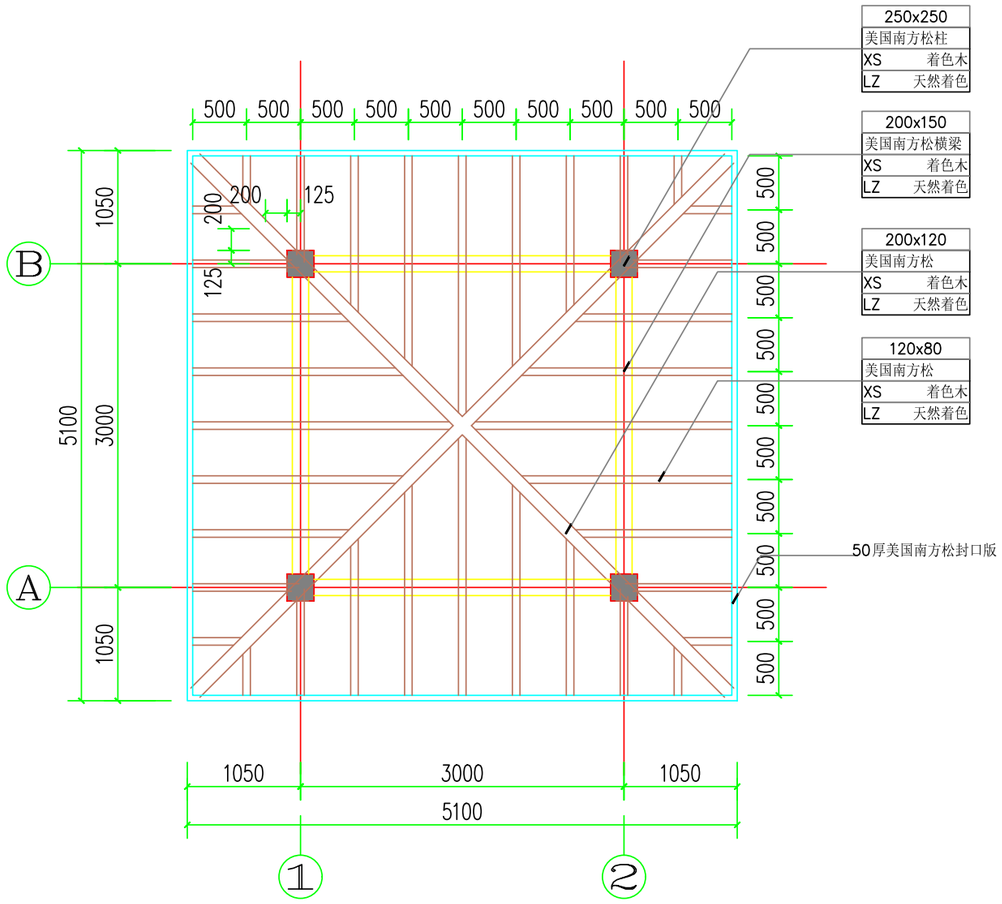

景观亭屋面梁平面布置图 1:50

桂林广盛建筑设计有限公司 【设计证书号：A245005563】			建设单位	阳朔县退役军人事务管理局	设计号
			工程名称	阳朔县革命烈士纪念碑改扩建工程	日期 2024.12
审定人		专业负责人			比例 见图
审核人		项目负责人			图别 景观亭详图
校对人		设计/制图人			图号 P24

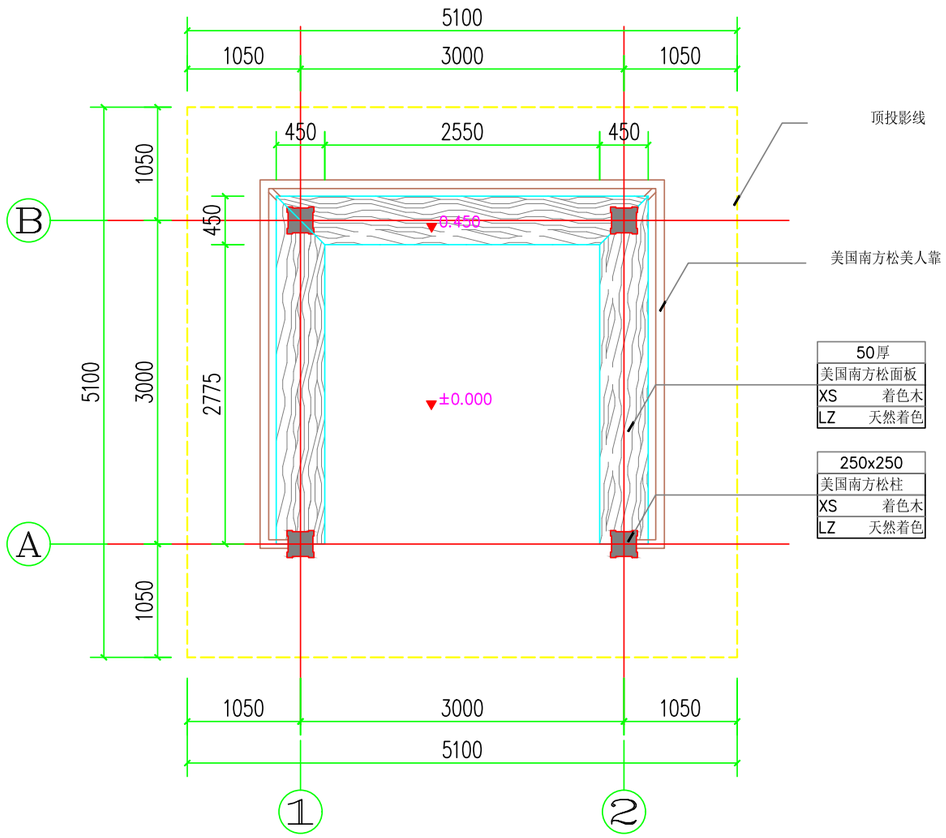

座椅平面图 1:50

桂林广盛建筑设计有限公司 【设计证书号：A245005563】				建设单位	阳朔县退役军人事务管理局	设计号	
				工程名称	阳朔县革命烈士纪念碑改扩建工程	日期	2024.12
审定人		专业负责人				比例	见图
审核人		项目负责人				图别	景观亭详图
校对人		设计/制图人				图号	P25

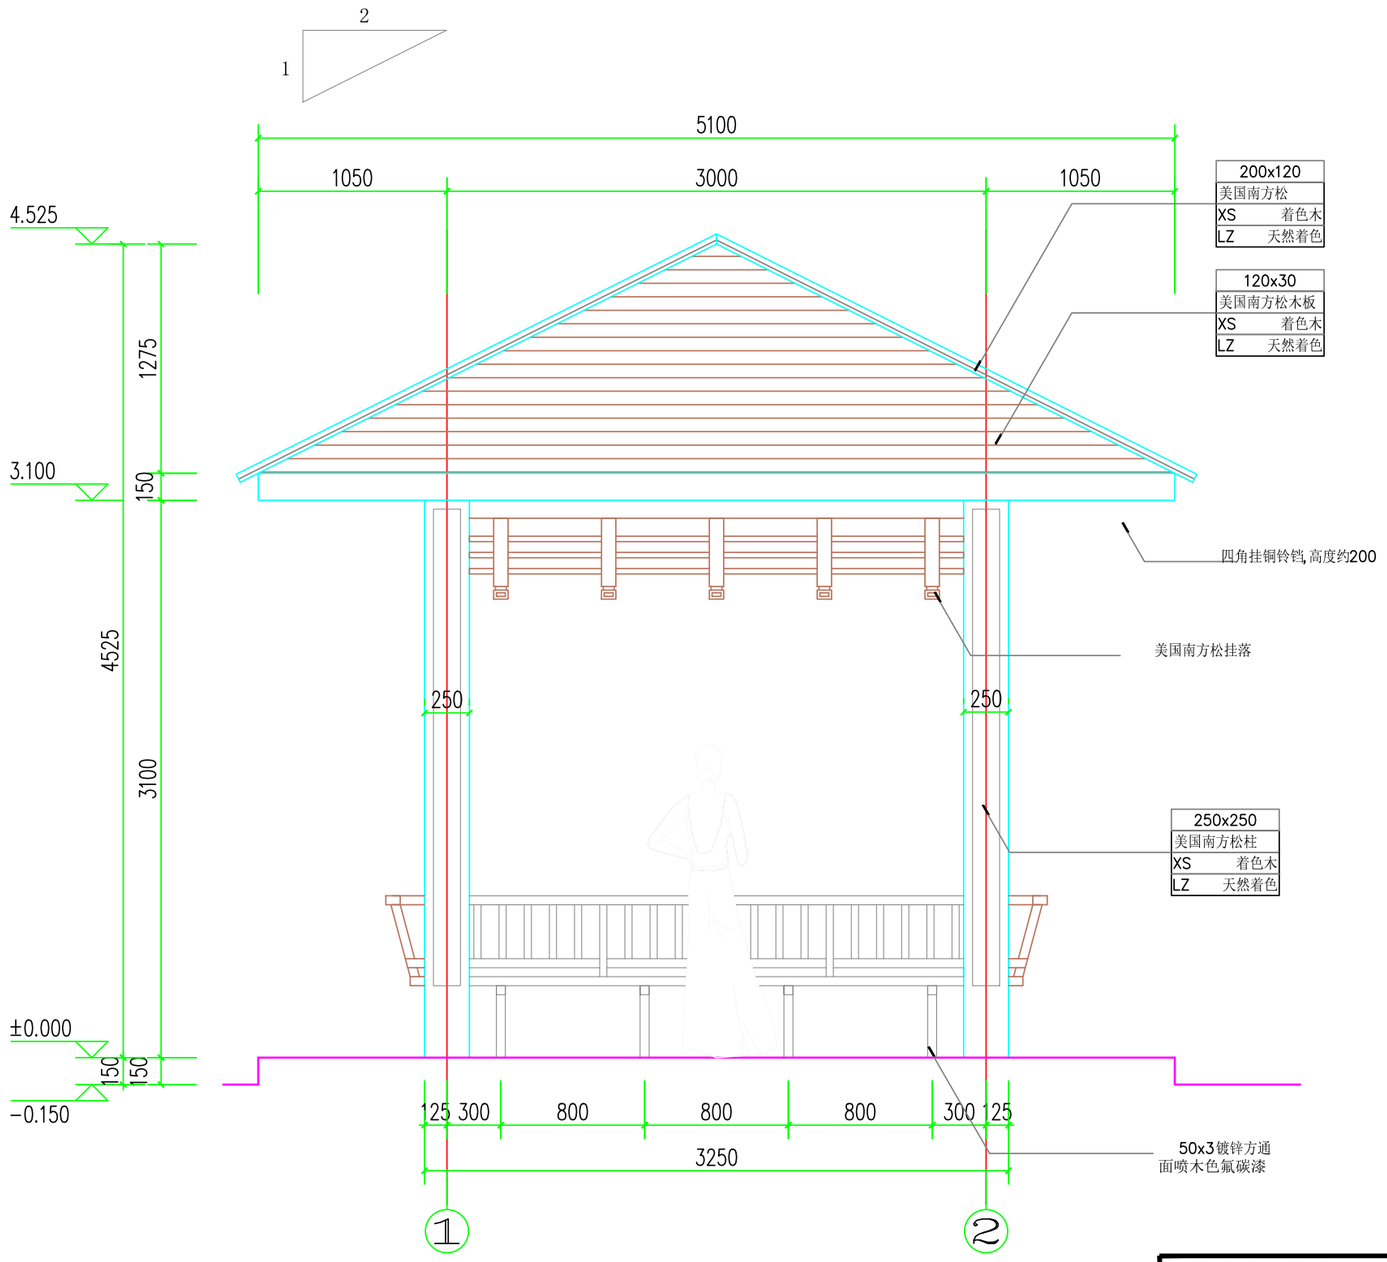

①—②立面图 1:30

桂林广盛建筑设计有限公司 【设计证书号：A245005563】				建设单位	阳朔县退役军人事务管理局	设计号	
				工程名称	阳朔县革命烈士纪念碑改扩建工程	日期	2024.12
审定人		专业负责人				比例	见图
审核人		项目负责人				图别	景观亭详图
校对人		设计/制图人				图号	P26

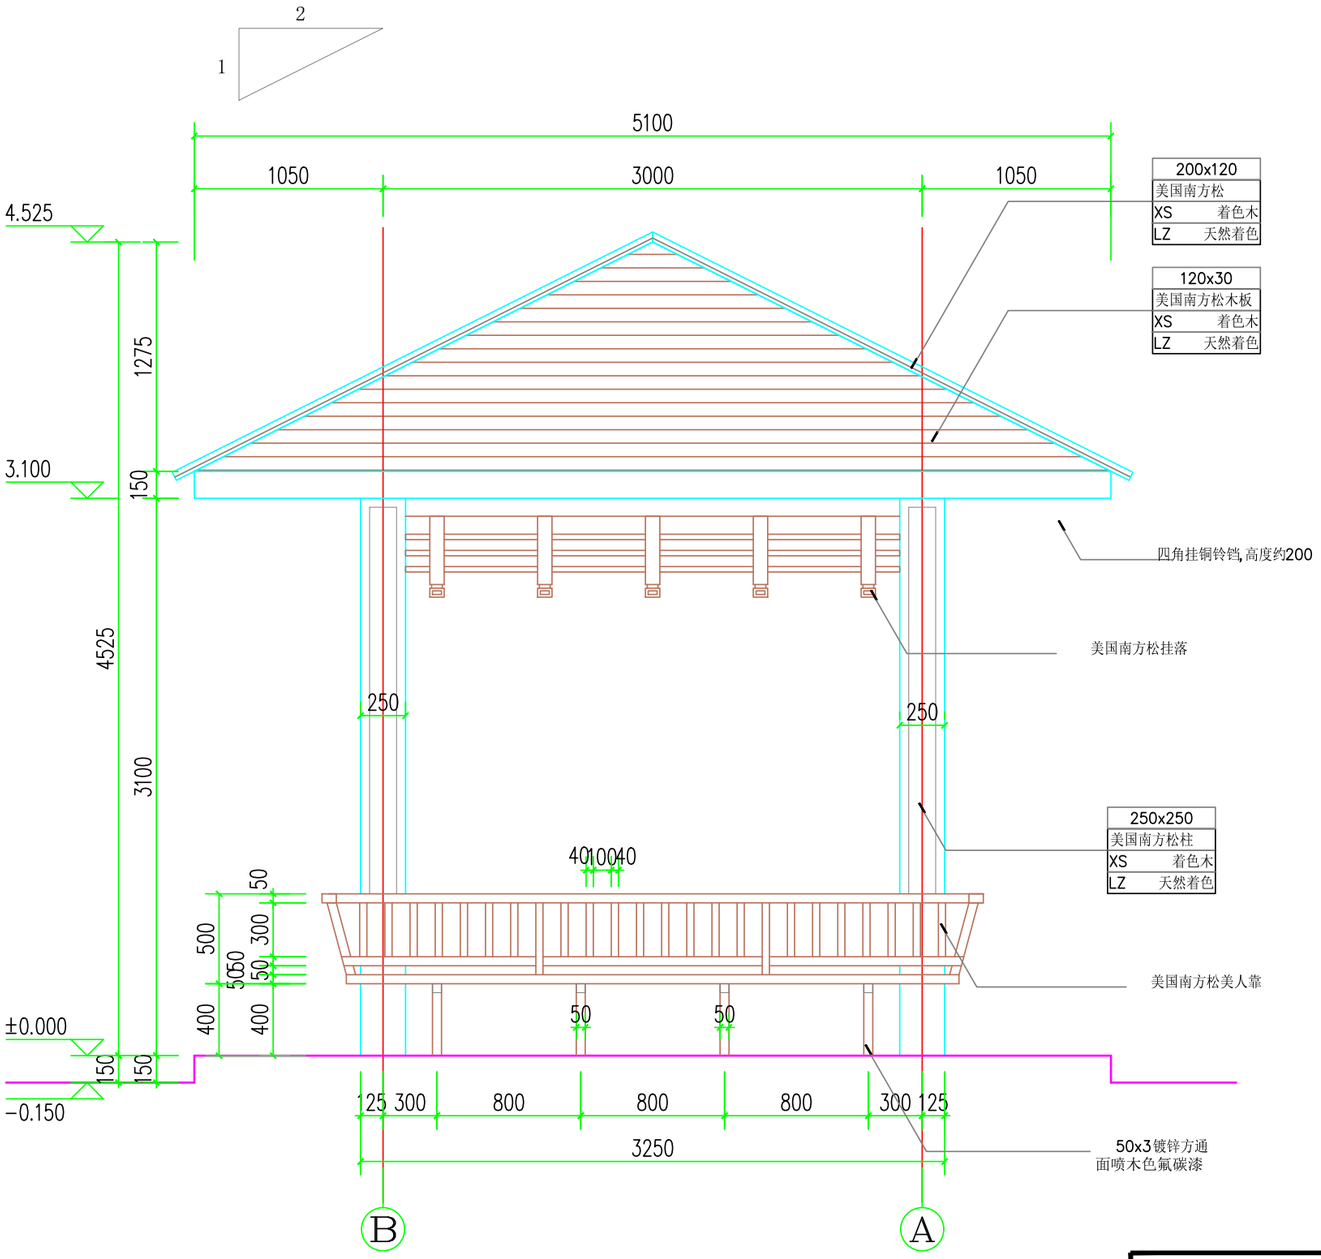

Ⓑ— Ⓐ立面图 1:30

桂林广盛建筑设计有限公司 【设计证书号：A245005563】				建设单位	阳朔县退役军人事务管理局	设计号	
				工程名称	阳朔县革命烈士纪念碑改扩建工程	日期	2024.12
审定人		专业负责人				比例	见图
审核人		项目负责人				图别	景观亭详图
校对人		设计/制图人				图号	P27

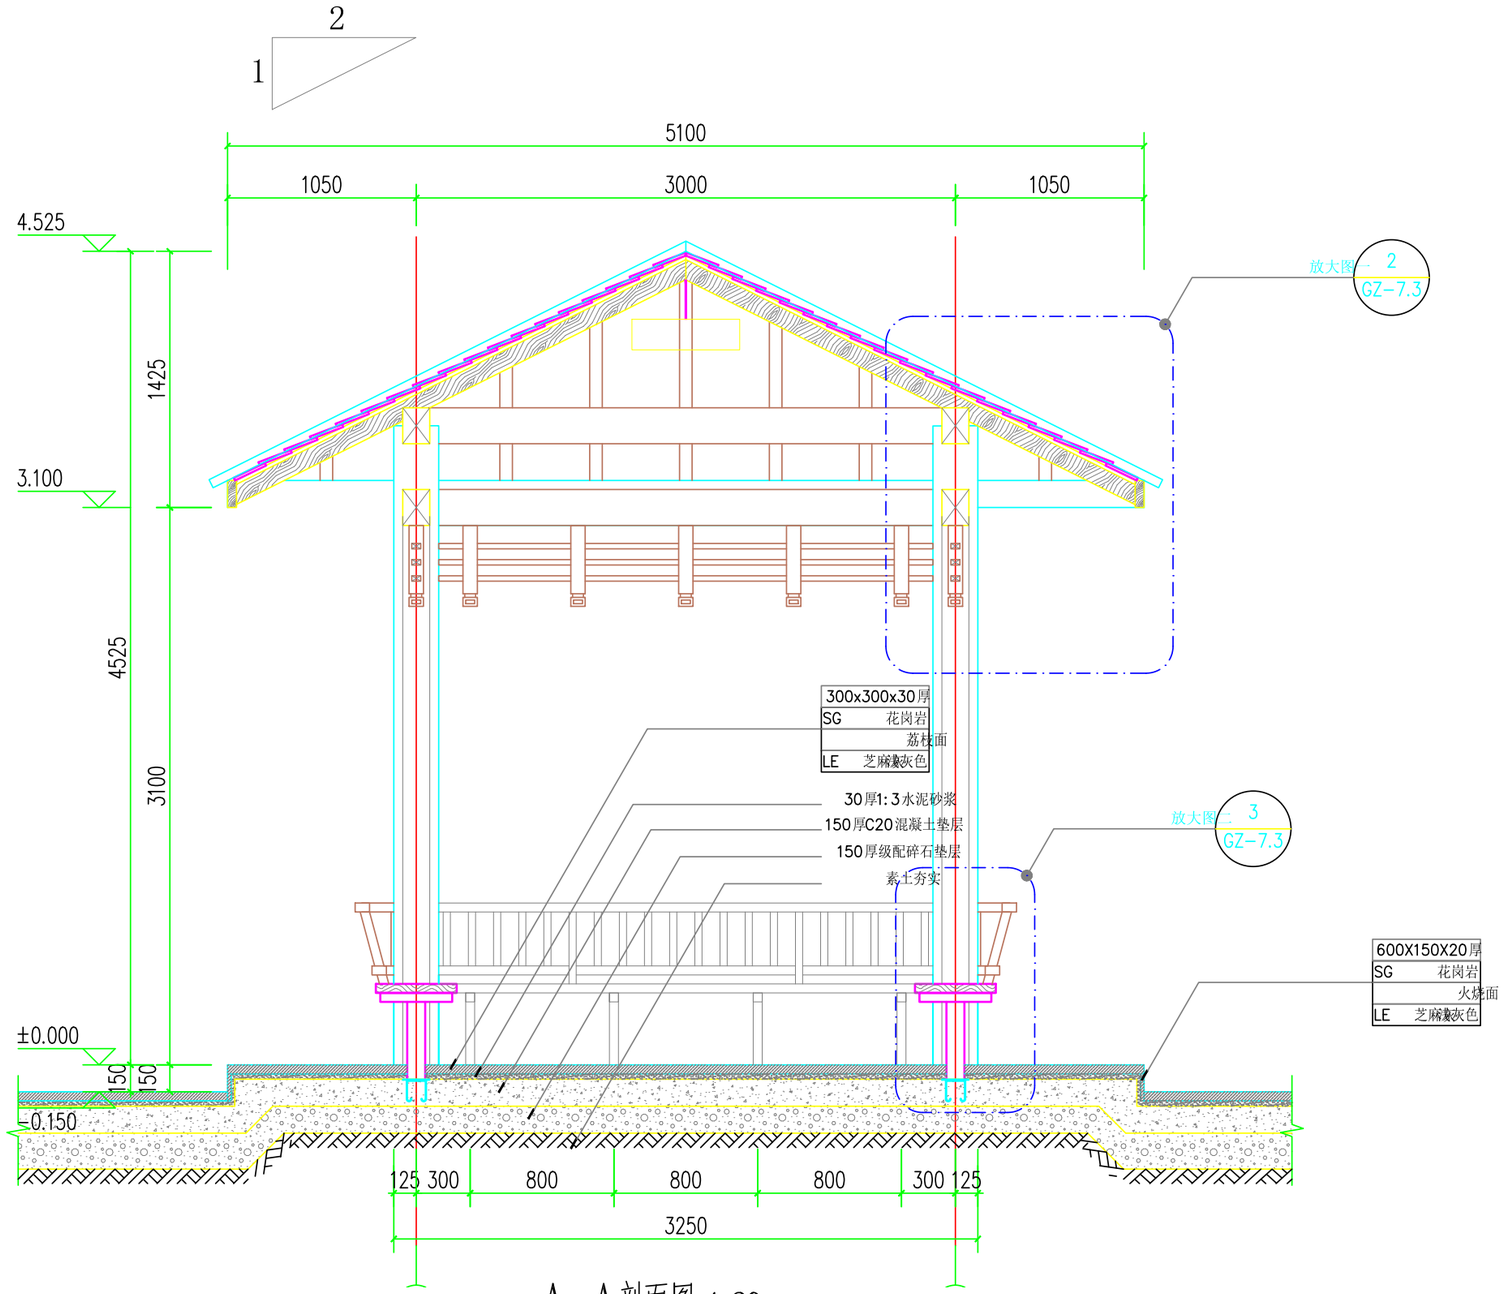

A－A剖面图 1:30

桂林广盛建筑设计有限公司 【设计证书号：A245005563】				建设单位	阳朔县退役军人事务管理局	设计号	
				工程名称	阳朔县革命烈士纪念碑改扩建工程	日期	2024.12
审定人		专业负责人				比例	见图
审核人		项目负责人				图别	景观亭详图
校对人		设计/制图人				图号	P28

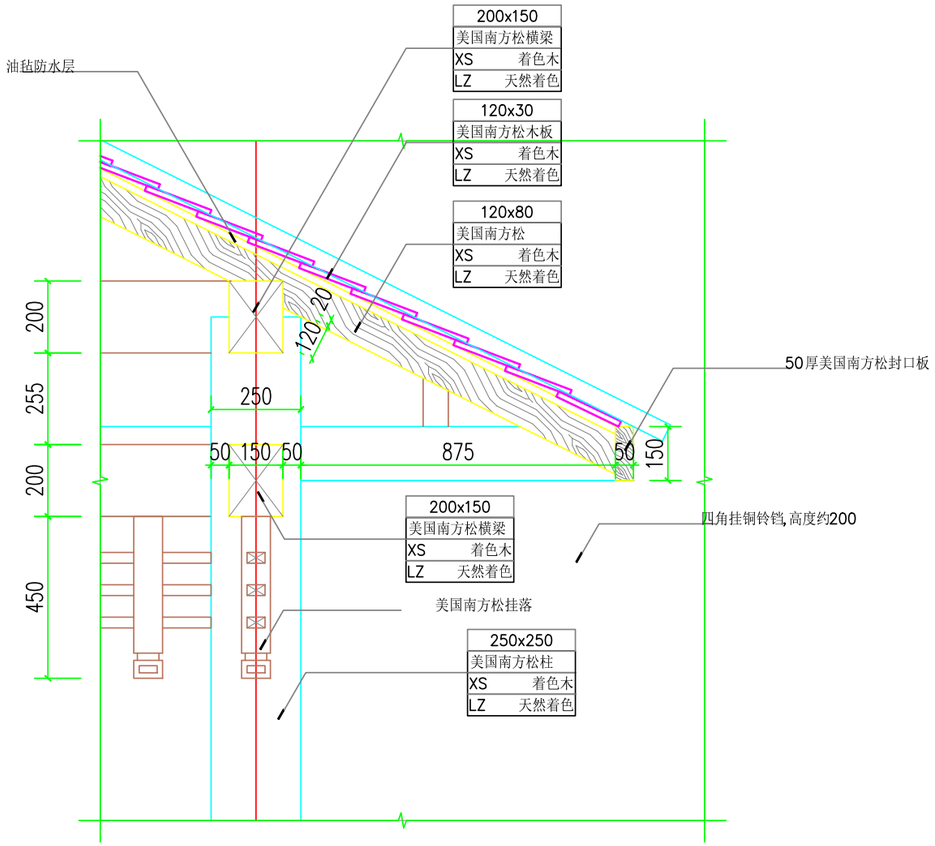

大样图一 1:15

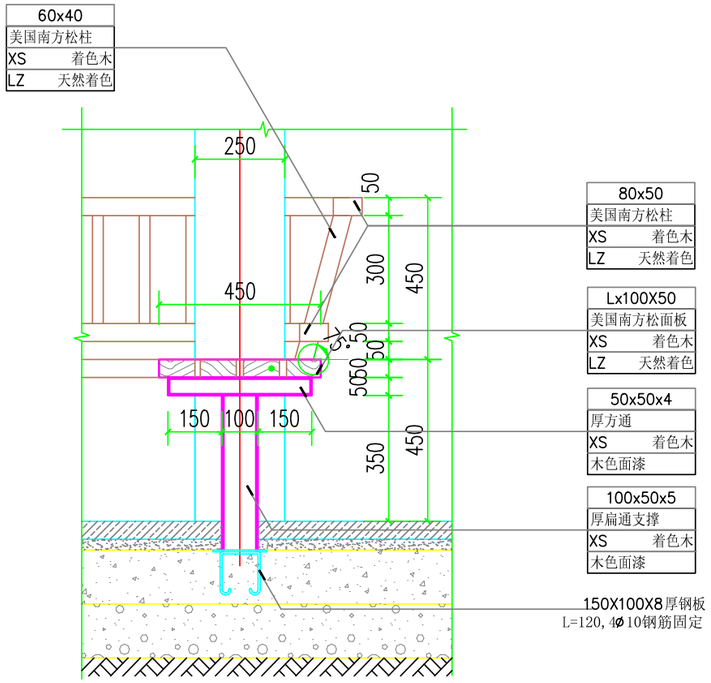

大样图二 1:15

桂林广盛建筑设计有限公司 【设计证书号：A245005563】				建设单位	阳朔县退役军人事务管理局	设计号	
				工程名称	阳朔县革命烈士纪念碑改扩建工程	日期	2024.12
审定人		专业负责人				比例	见图
审核人		项目负责人				图别	景观亭详图
校对人		设计/制图人				图号	P29

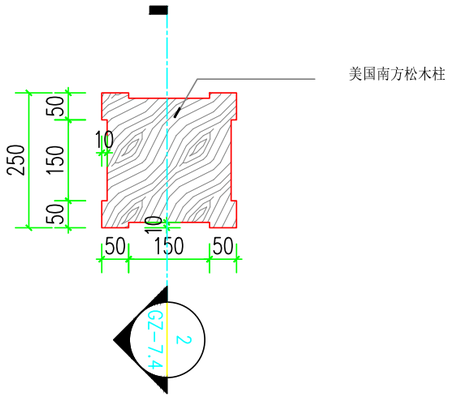

柱子大样图 1:10

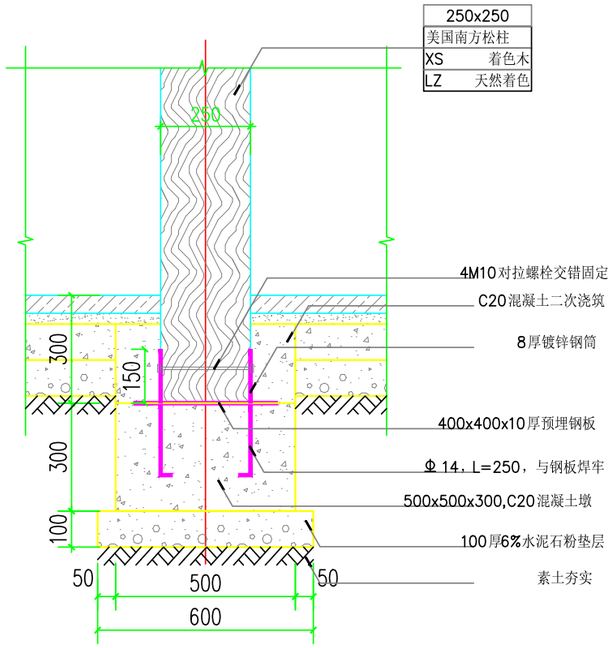

1-1剖面图 1:15

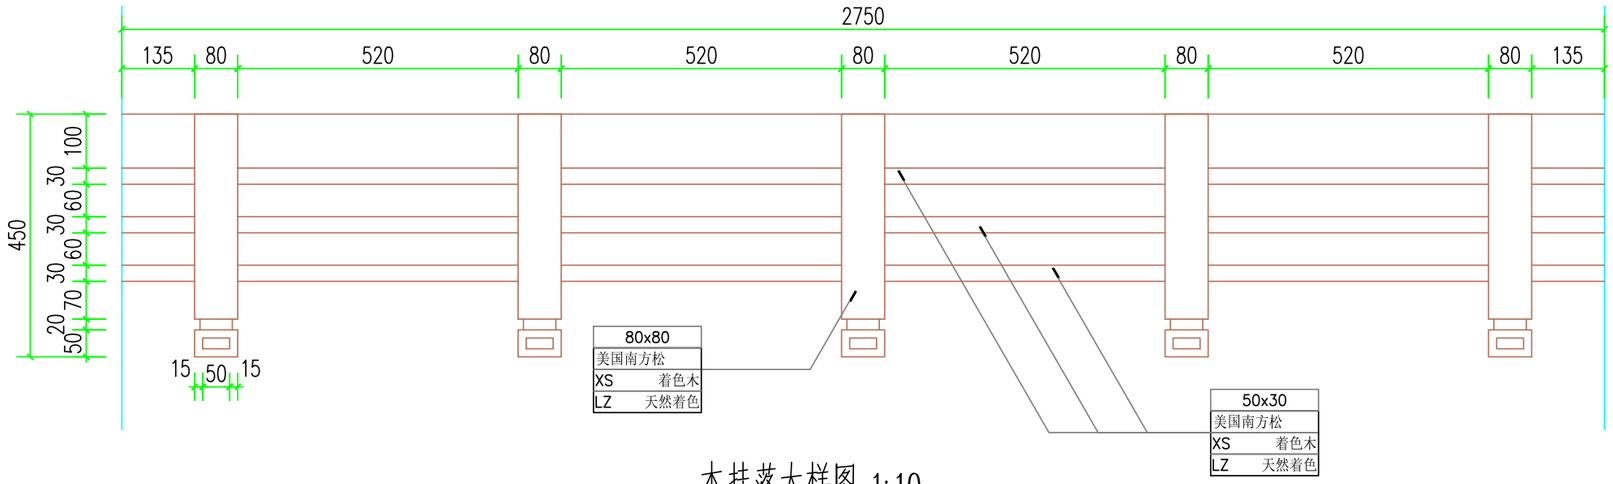

木挂落大样图 1:10

桂林广盛建筑设计有限公司 【设计证书号：A245005563】				建设单位	阳朔县退役军人事务管理局	设计号	
				工程名称	阳朔县革命烈士纪念碑改扩建工程	日期	2024.12
审定人		专业负责人				比例	见图
审核人		项目负责人				图别	景观亭详图
校对人		设计/制图人				图号	P30

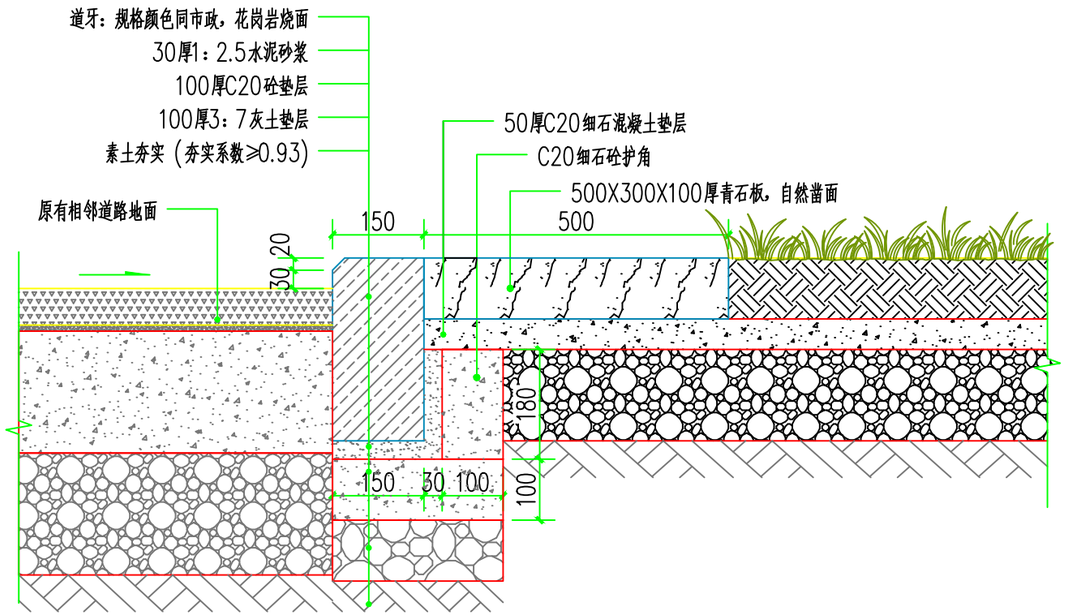

1 原道路外侧更换路沿石及青石板铺装做法详图 1:10

桂林广盛建筑设计有限公司 【设计证书号：A245005563】				建设单位	阳朔县退役军人事务管理局	设计号	
				工程名称	阳朔县革命烈士纪念碑改扩建工程	日期	2024.12
审定人		专业负责人				比例	见图
审核人		项目负责人				图别	原道路外侧更换路沿石及青石板铺装做法详图
校对人		设计/制图人				图号	P31