

富川瑶族自治县现代设施蔬菜产业园项目-园区总平面
设计图纸

建设单位：富川瑶族自治县乡村振兴局
设计单位：中祥设计有限责任公司



图 纸 目 录

第 1 页 共 1 页

制 图 _____ 校 对 _____ 出图日期 2024-05

富川瑶族自治县现代设施蔬菜产业园项目地形图

2747.41-3752.763



用地面积: 161095.14m²,合241.6427亩


放线平面图 1:1

1:500

2000国家大地坐标系
1985国家黄海高程基准, 等间距1米
2007版图式
2024年04月

测量员: 黄光临 钟先杰
绘图员: 卢坤彬
审核员: 林杰

中祥设计有限公司
Zhong Xiang Design Co., Ltd.

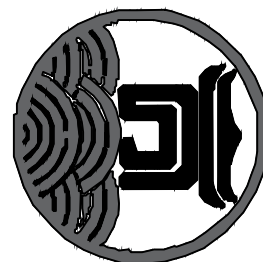

●特别注明: 所有尺寸均以毫米为单位
●图例以所注尺寸为准, 勿用目测
●If no dimension is stated, all dimensions are in mm
●The dimensions specified in figure out, no scale.

建设单位
CONSTRUCTION UNIT

富川瑶族自治县乡村振兴局

工程名称
PROJECT NAME

富川瑶族自治县现代设施蔬菜产业园项目
一期区土壤气路

定位

设计签字

设计	姜宁
校对	徐强
专业负责人	姜宁
专业审定人	余金柱
设计总负责人	许泽青

图例名称
DRAWINGS TITLE

放线平面图

设计阶段

施工图

图纸比例

见图

设计编号

见图

图号

YS-02

专业

规划

日期

2024.5

2747.441-37529.765



界址点坐标表

测量员: 黄光臨 钟先杰
绘图员: 卢坤彬
审核员: 林杰

中祥设计有限公司

Zhong xiang Design Co. , Ltd.



- 除特别注明外,所有尺寸均以毫米为单位
- 图中以所注尺寸为淮切,勿用尺度量
- Unless otherwise stated, all dimensions are in mm
- The dimensions specified in Figure cut, no scale.

建设单位
CONSTRUCTION UNIT

富川瑶族自治县乡村振兴后

工程名称
PROJECT NAME

PROJECT NAME

富川瑶族自治县现代设施蔬菜产业园项目

1:500

定位

设计签字

设计	姜宁	姜宁
校对	徐强	徐强
专业负责人	姜宁	姜宁
专业审定人	余金柱	余金柱
设计总负责人	许泽青	许泽青

图纸名称	DRAWINGS TITLE
------	----------------

高程平面图

--	--




图 1 图例

设计编号	
------	--

[illegible]

主	客
---	---

归併日期	2024.5
------	--------

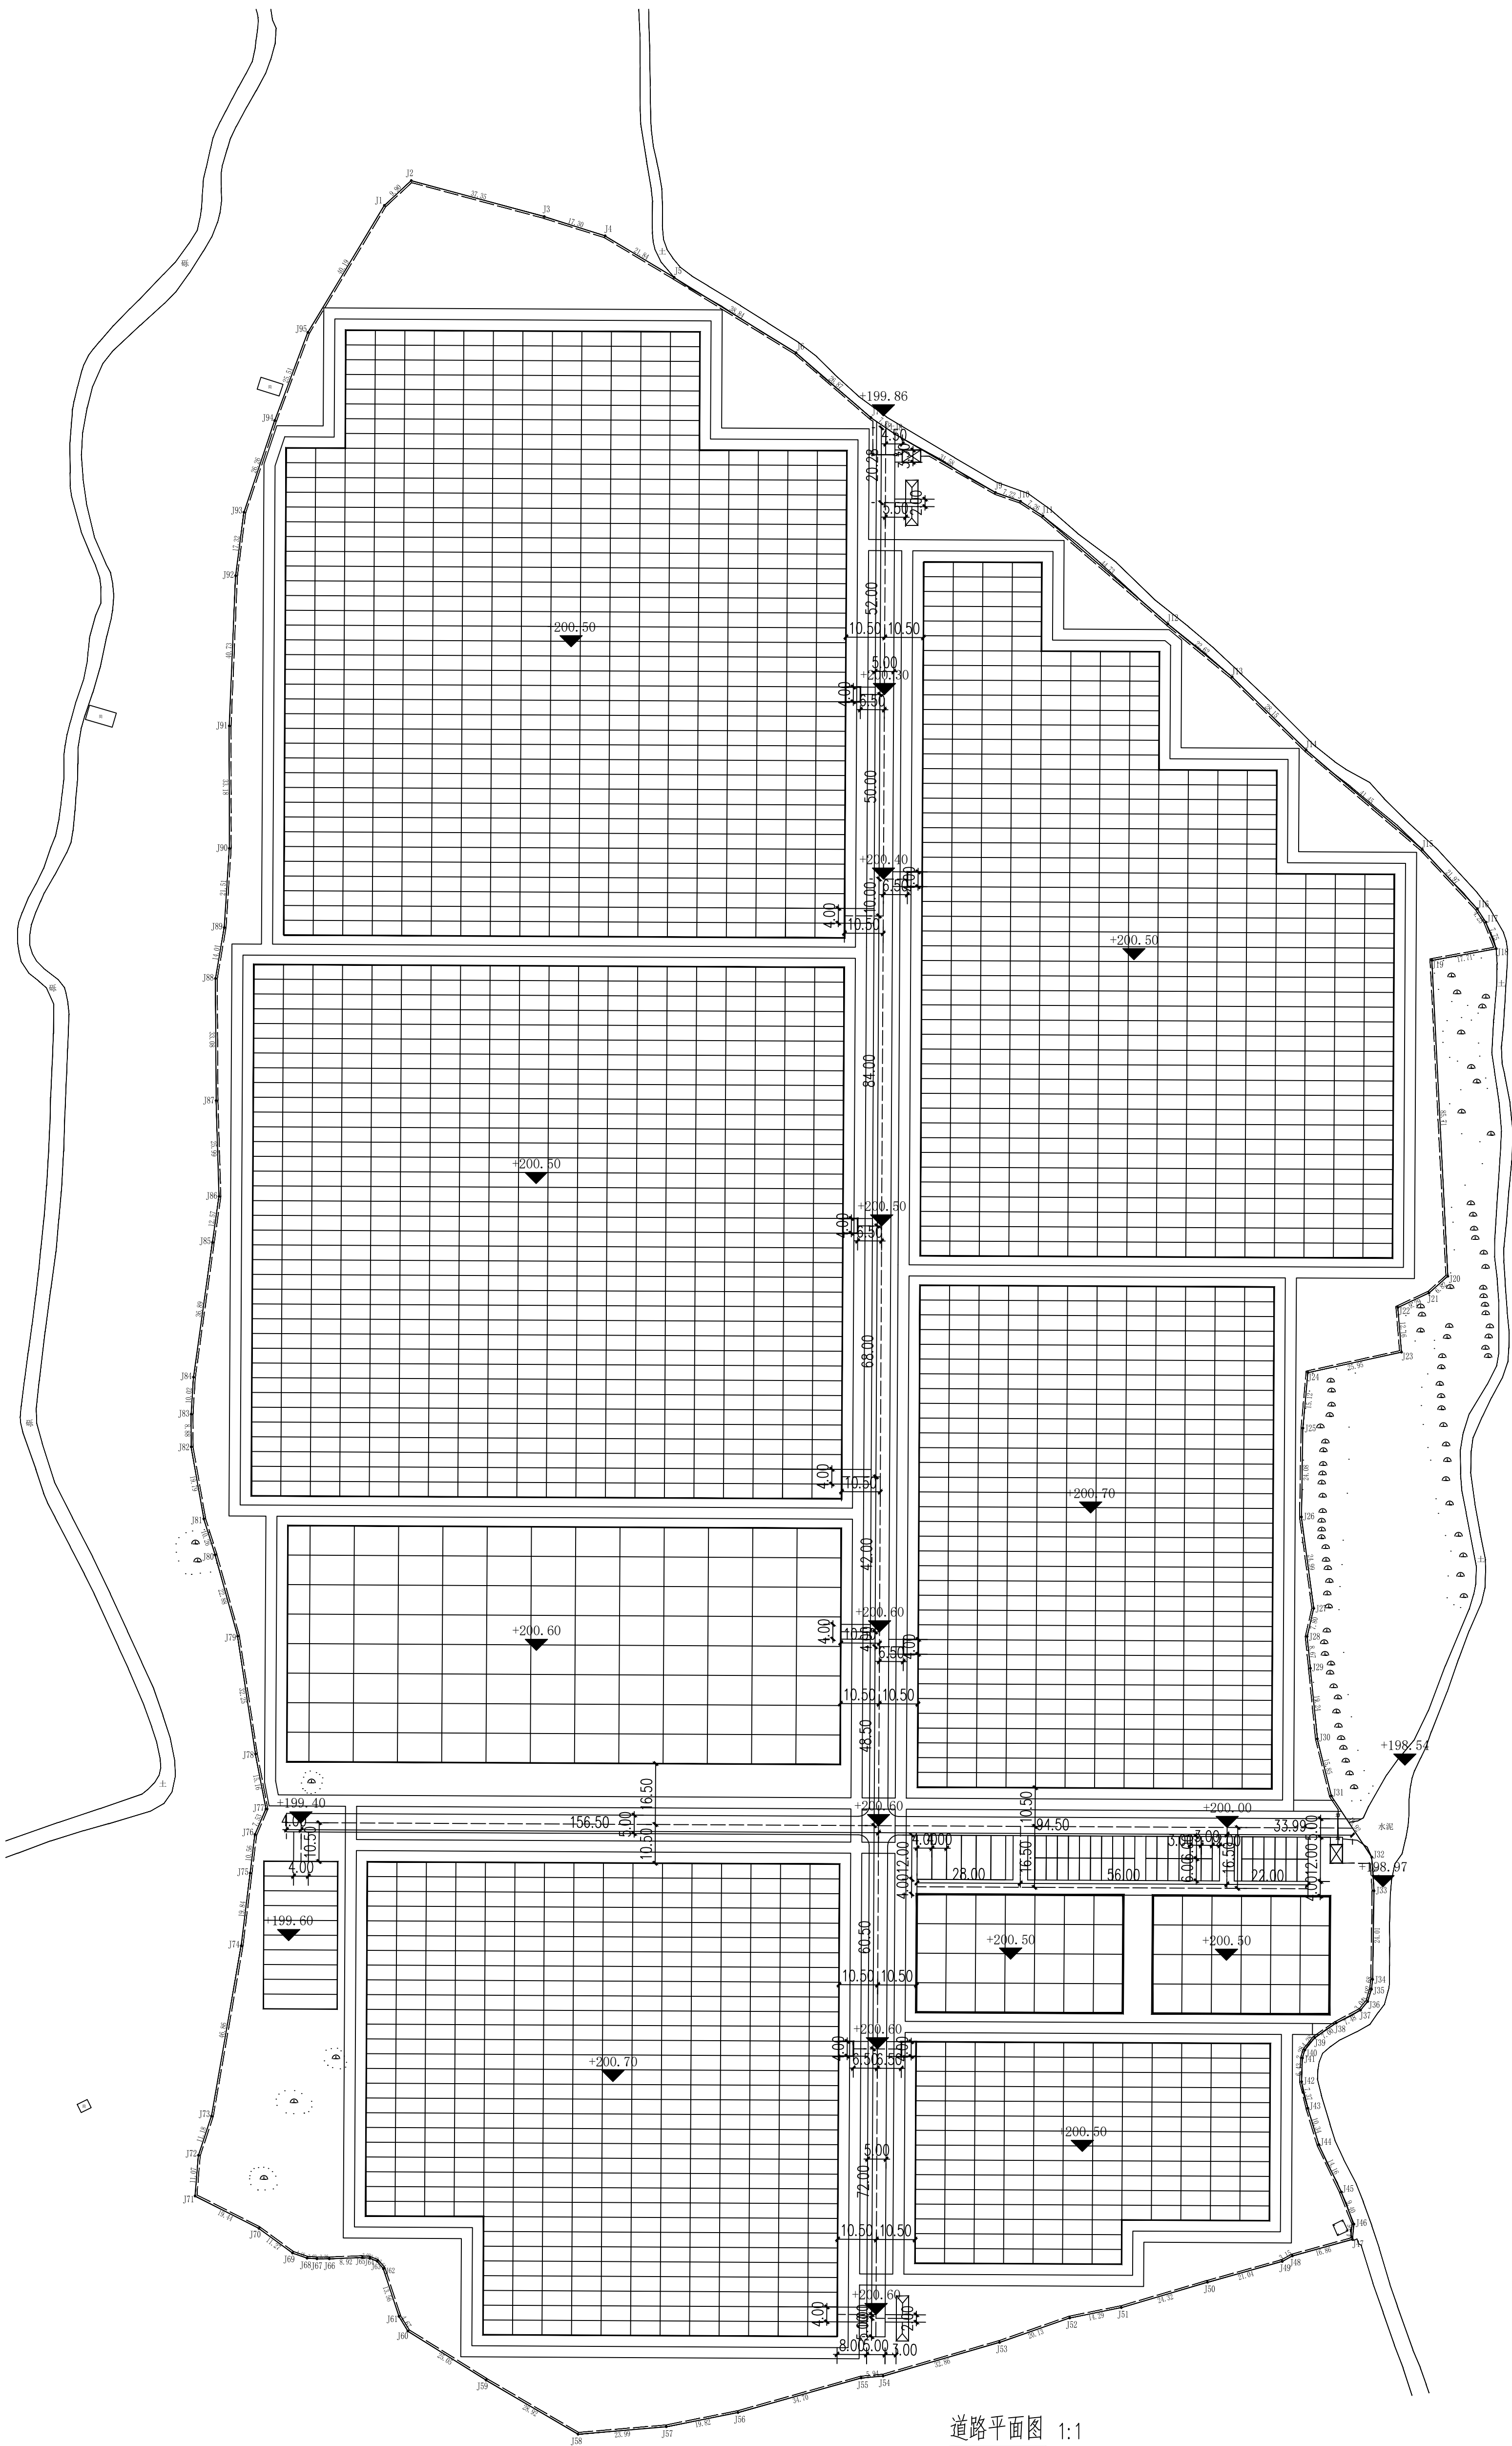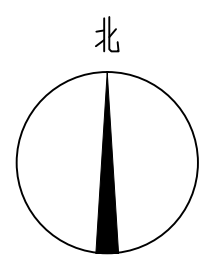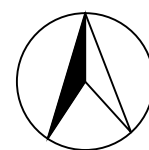

道路平面图 1:1



中祥设计

中祥设计有限责任公司
Zhongxiang Design Co., Ltd.

- 特别注明: 所有尺寸均以毫米为单位
- 图中以所注尺寸为基准, 勿用尺量
- 如有必要, 请在图中注明尺寸
- The dimensions specified in Figure are in mm

建设单位
CONSTRUCTION UNIT

富川瑶族自治县乡村振兴局

工程名称
PROJECT NAME

富川瑶族自治县现代设施蔬菜产业园项目
一期区土壤改良工程

定位

设计签字

设计	姜宁	徐强
校对	姜宁	徐强
专业负责人	姜宁	徐强
专业审定人	余金柱	余金柱
设计总负责人	许泽青	许泽青

图纸名称

DRAWING TITLE

道路平面图

设计阶段	施工图
图纸比例	见图
设计编号	
图号	YZS-05
专业	规划
归档日期	2024.5