



2024年巴马瑶族自治县新建高标准农田建设项目（巴马镇巴马村等5个屯）规划图

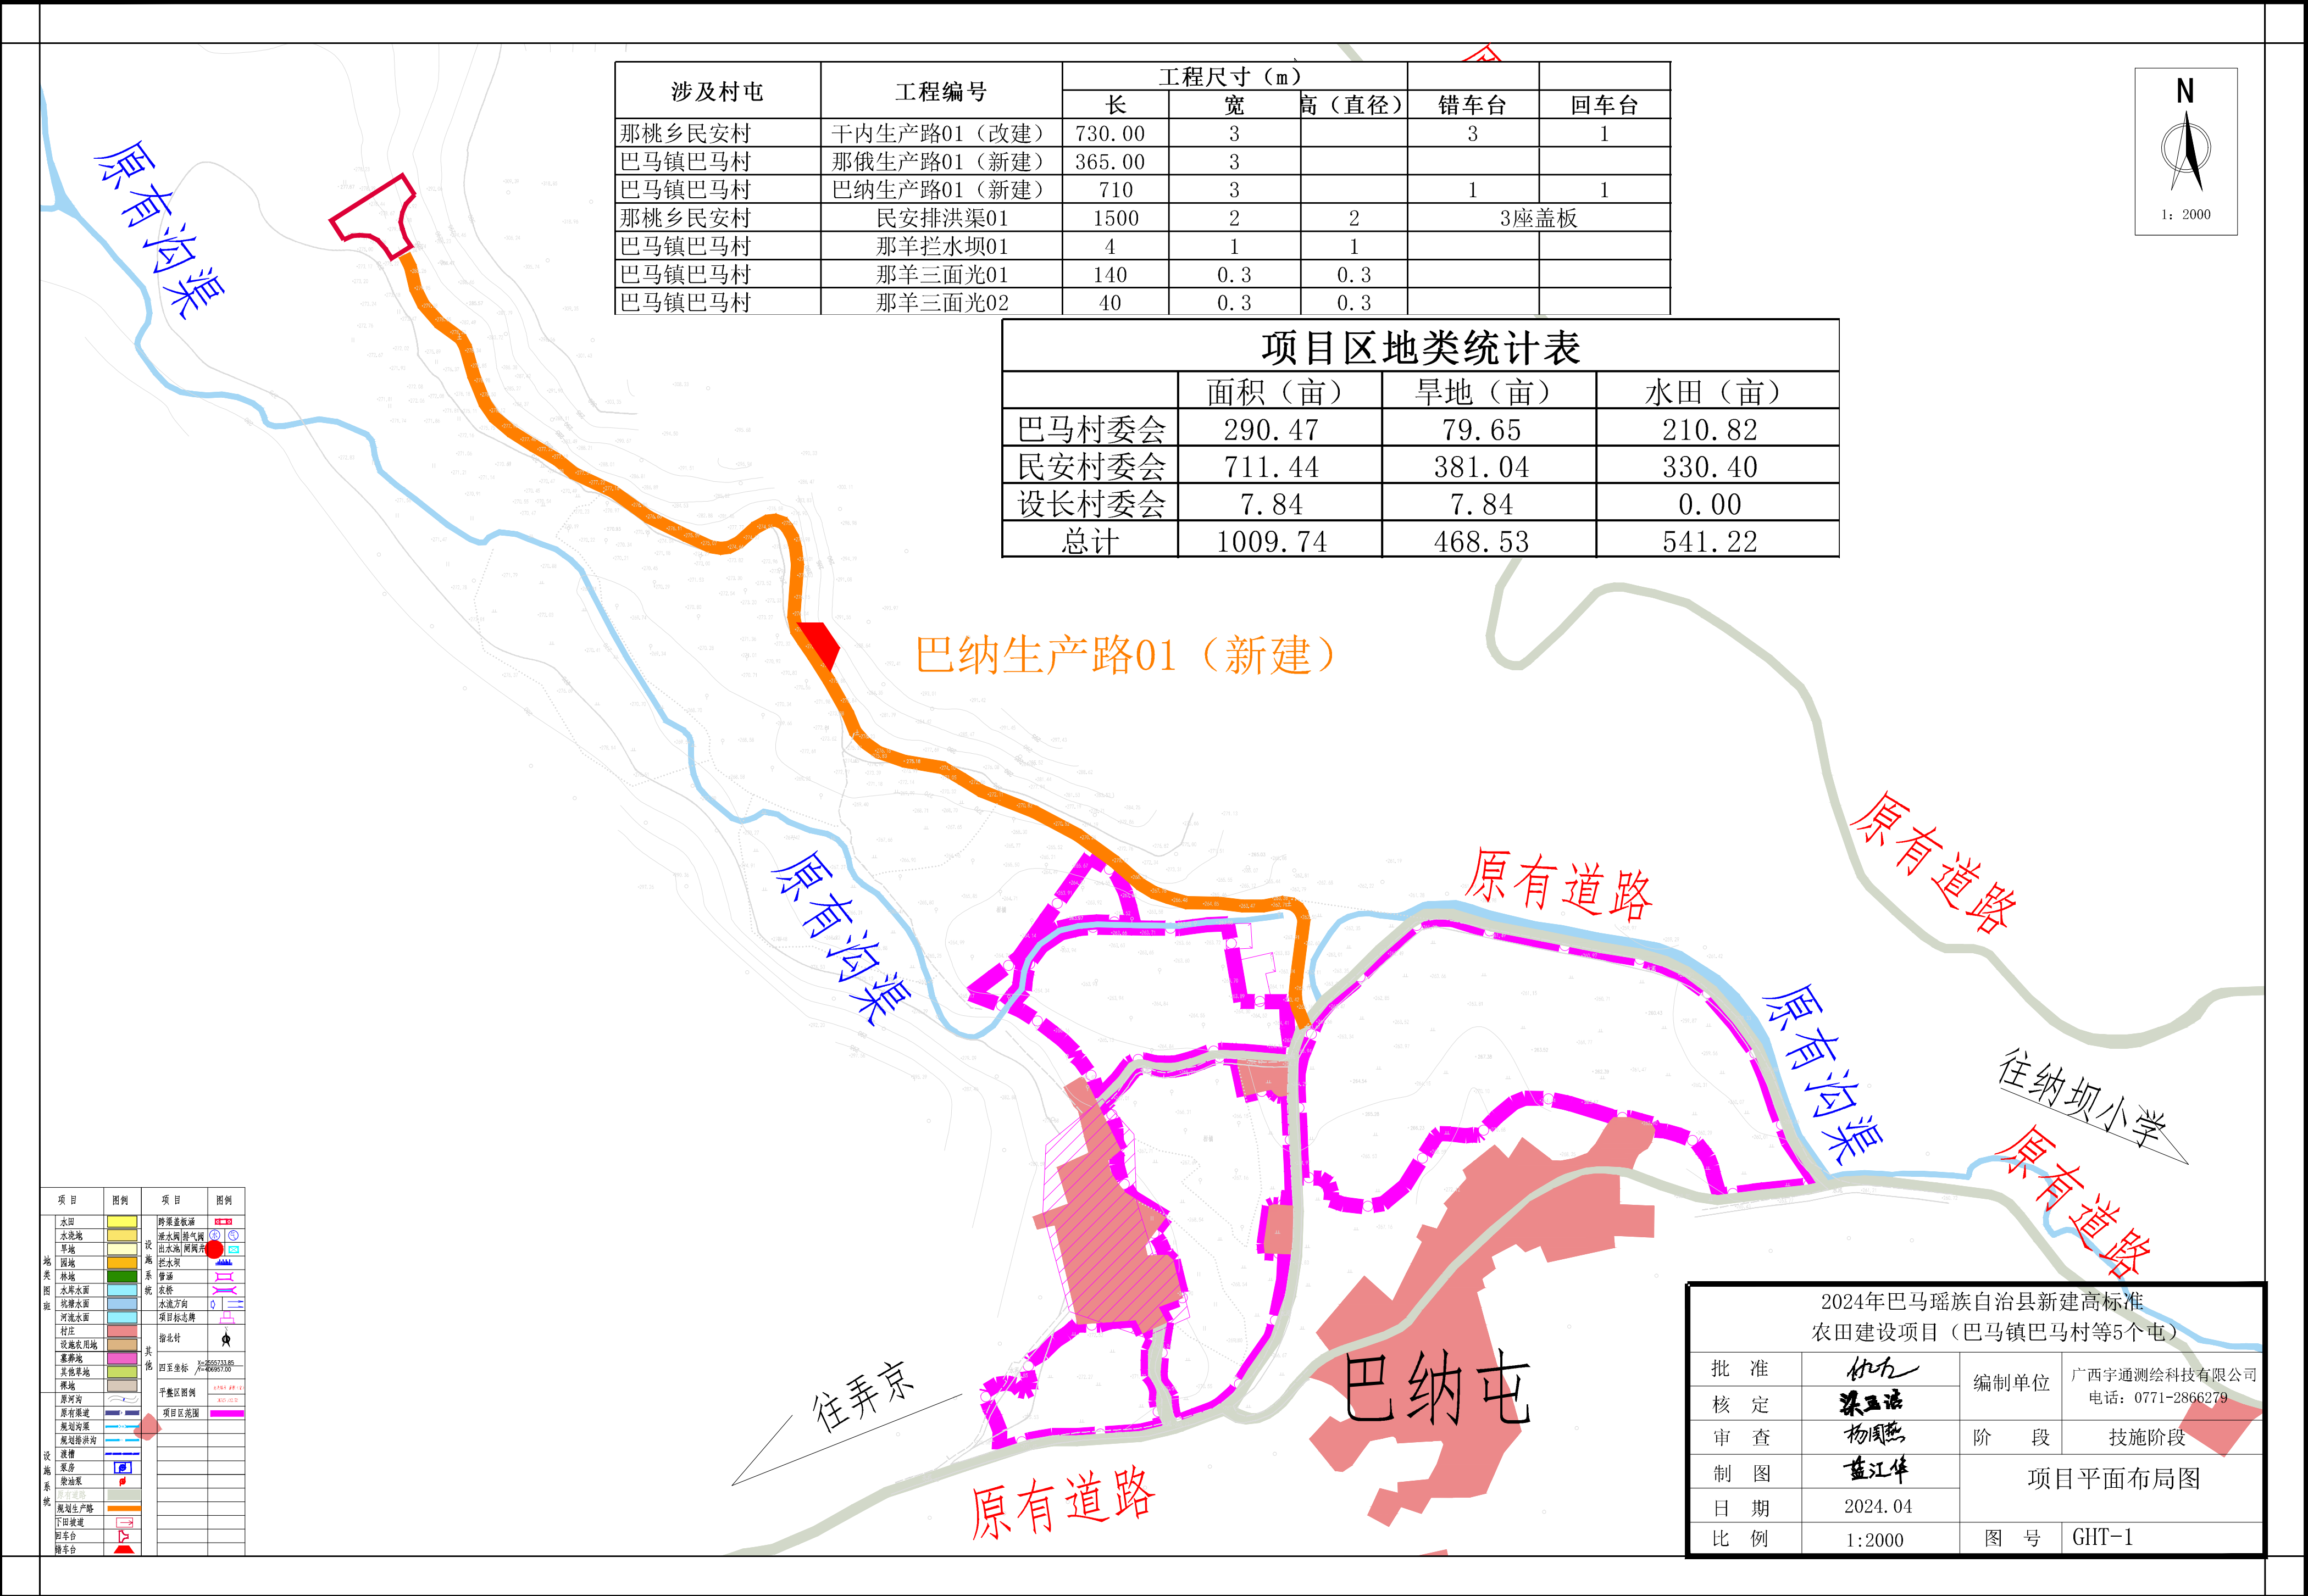

2024年巴马瑶族自治县新建高标准农田建设项目（巴马镇巴马村等5个屯）规划图

| 项目区地类统计表 |         |        |        |
|----------|---------|--------|--------|
|          | 面积（亩）   | 旱地（亩）  | 水田（亩）  |
| 巴马村委会    | 290.47  | 79.65  | 210.82 |
| 民安村委会    | 711.44  | 381.04 | 330.40 |
| 设长村委会    | 7.84    | 7.84   | 0.00   |
| 总计       | 1009.74 | 468.53 | 541.22 |

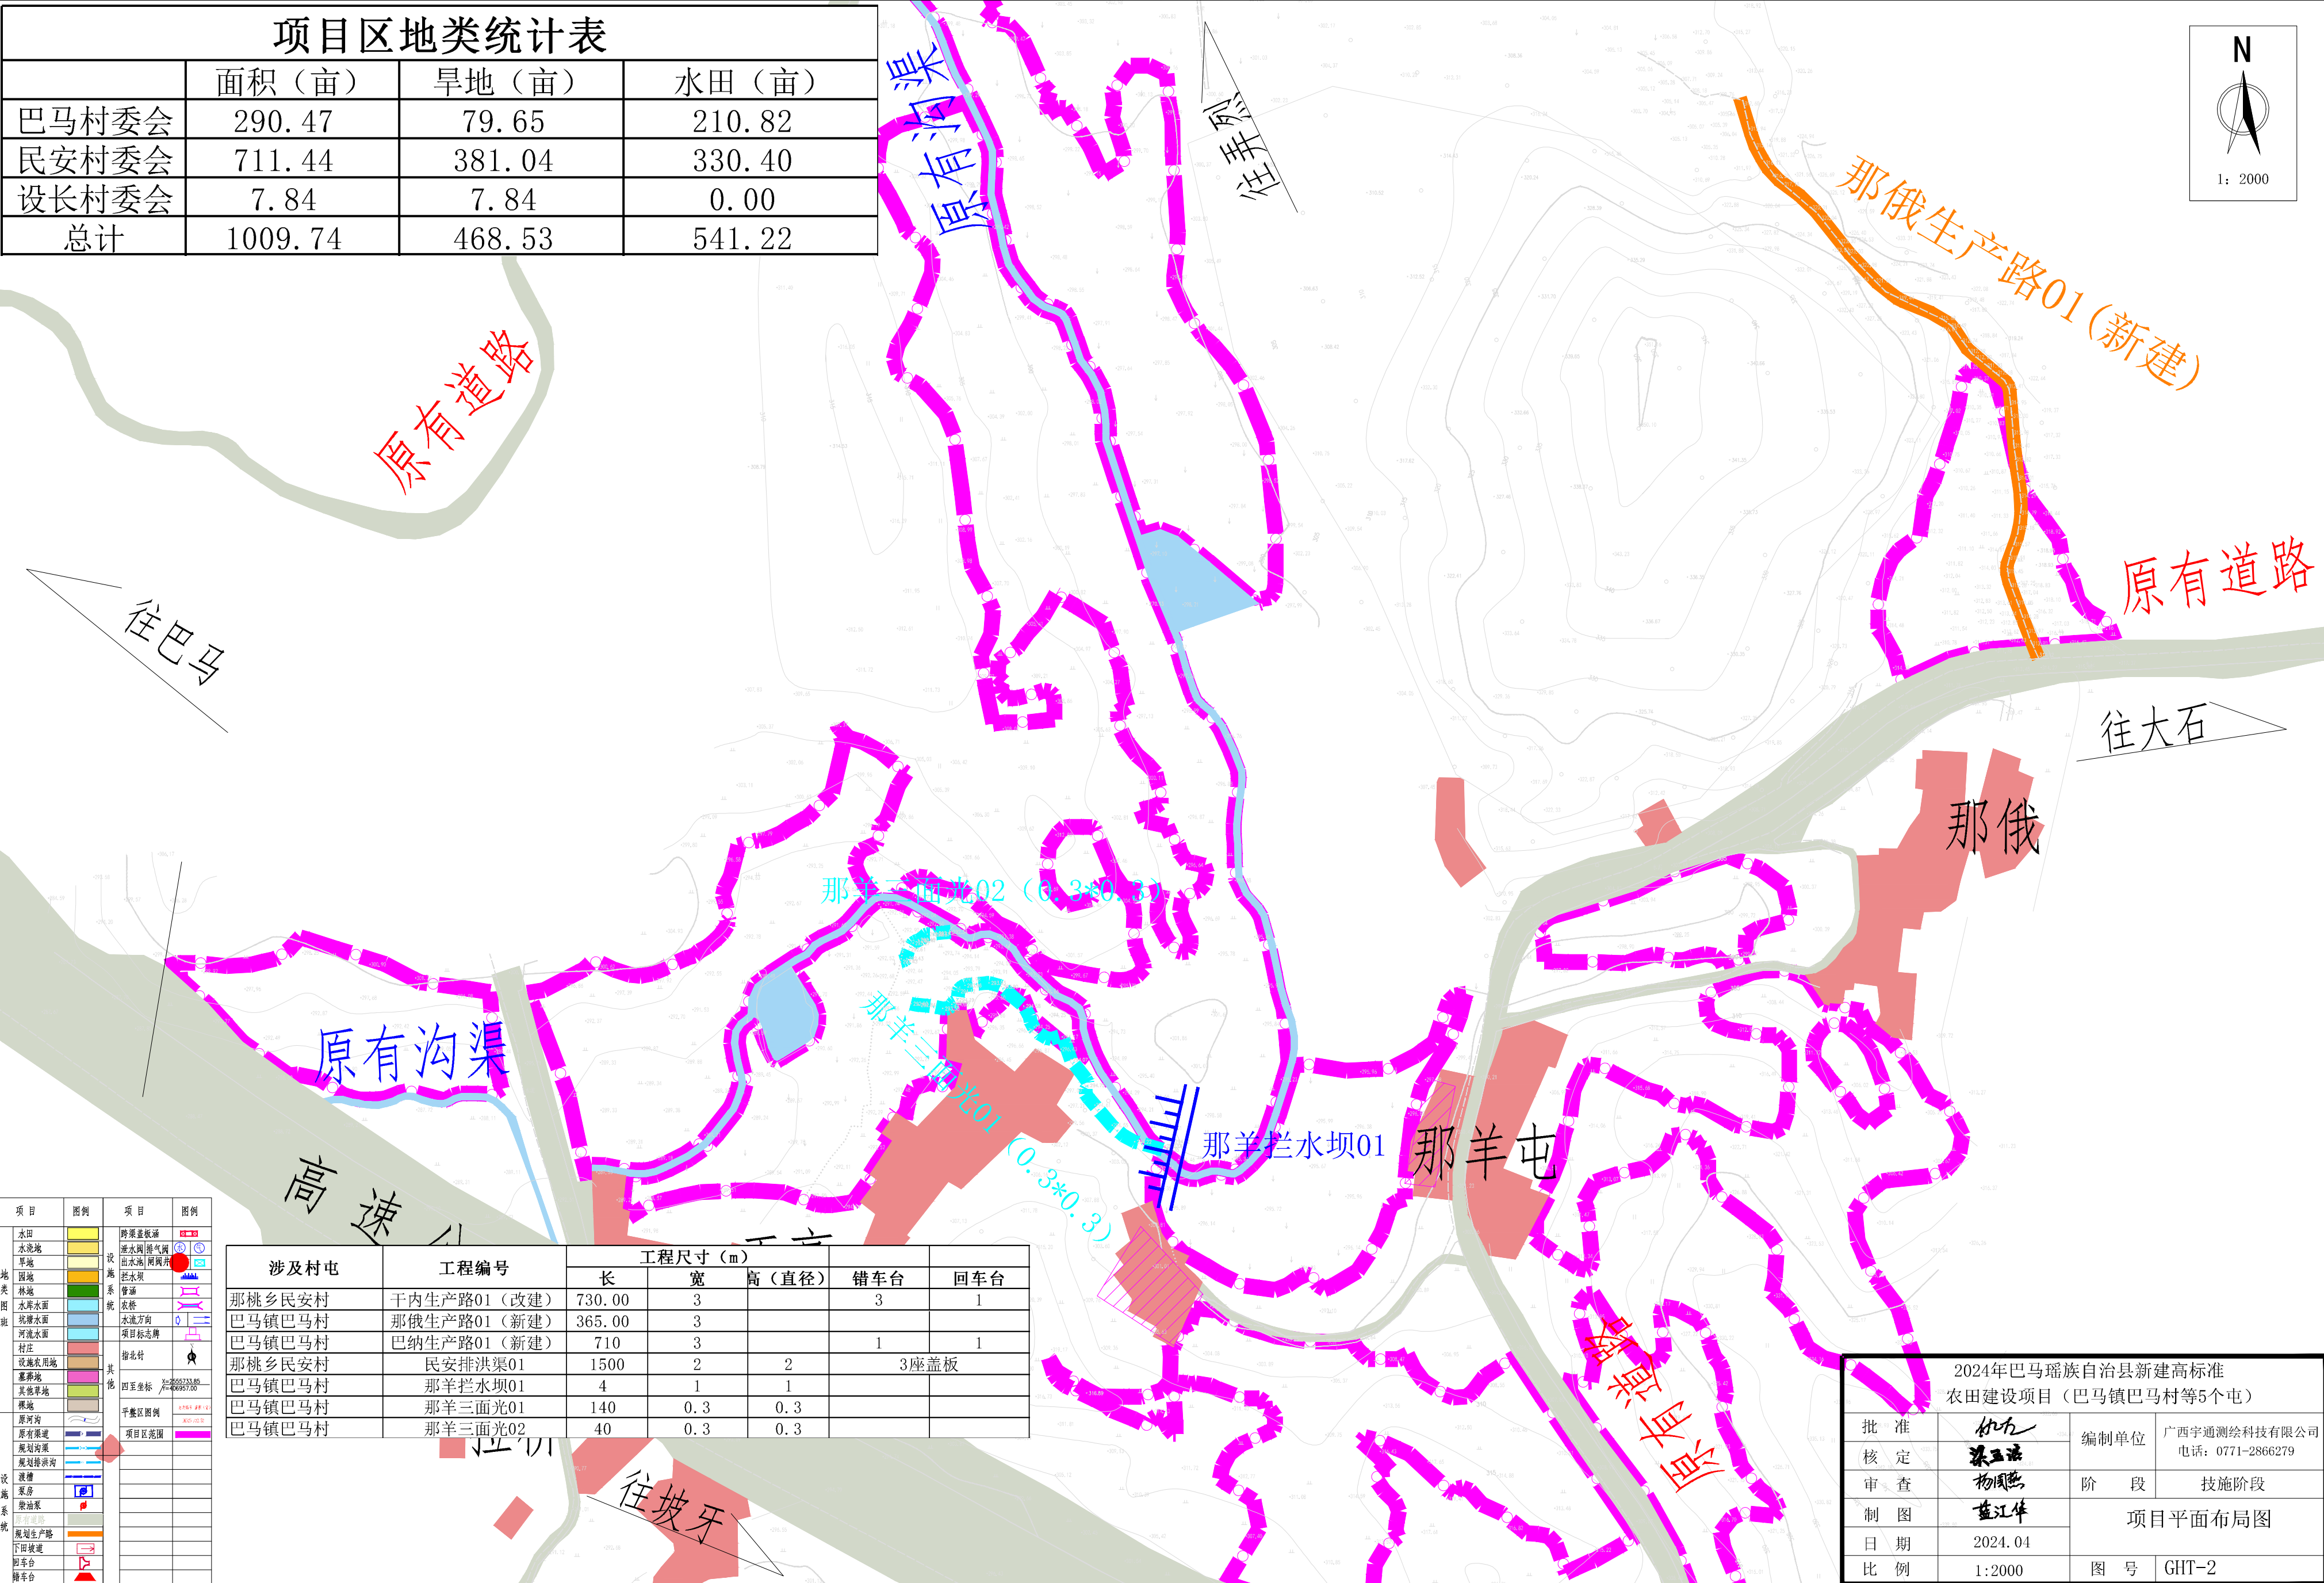

| 项目    | 图例 | 项目      | 图例 |
|-------|----|---------|----|
| 水田    |    | 跨渠盖板涵   |    |
| 水浇地   |    | 涵水涵/排水涵 |    |
| 旱地    |    | 出水涵/排水涵 |    |
| 园地    |    | 拦水坝     |    |
| 林地    |    | 管道      |    |
| 水域水面  |    | 农桥      |    |
| 坑塘水面  |    | 水流方向    |    |
| 河流水面  |    | 项目标志牌   |    |
| 村庄    |    | 指北针     |    |
| 设施农用地 |    | 四至坐标    |    |
| 寨基址   |    | 其他      |    |
| 其他草地  |    | 平整区图例   |    |
| 裸地    |    | 项目区范围   |    |
| 原有沟渠  |    |         |    |
| 原有道路  |    |         |    |
| 规划沟渠  |    |         |    |
| 规划道路  |    |         |    |
| 新建    |    |         |    |
| 渠系    |    |         |    |
| 排灌站   |    |         |    |
| 规划生产路 |    |         |    |
| 田间道路  |    |         |    |
| 回车台   |    |         |    |
| 错车台   |    |         |    |

| 涉及村屯   | 工程编号        | 工程尺寸（m） |     |       |      |     |
|--------|-------------|---------|-----|-------|------|-----|
|        |             | 长       | 宽   | 高（直径） | 错车台  | 回车台 |
| 那桃乡民安村 | 干内生产路01（改建） | 730.00  | 3   |       | 3    | 1   |
| 巴马镇巴马村 | 那俄生产路01（新建） | 365.00  | 3   |       |      |     |
| 巴马镇巴马村 | 巴纳生产路01（新建） | 710     | 3   |       | 1    | 1   |
| 那桃乡民安村 | 民安排洪渠01     | 1500    | 2   | 2     | 3座盖板 |     |
| 巴马镇巴马村 | 那羊拦水坝01     | 4       | 1   | 1     |      |     |
| 巴马镇巴马村 | 那羊三面光01     | 140     | 0.3 | 0.3   |      |     |
| 巴马镇巴马村 | 那羊三面光02     | 40      | 0.3 | 0.3   |      |     |

|                                     |         |         |              |
|-------------------------------------|---------|---------|--------------|
| 2024年巴马瑶族自治县新建高标准农田建设项目（巴马镇巴马村等5个屯） |         |         |              |
| 批准                                  | 杨江华     | 编制单位    | 广西宇通测绘科技有限公司 |
| 核定                                  | 梁玉洁     | 电话      | 0771-2866279 |
| 审查                                  | 杨国燕     | 阶段      | 技术阶段         |
| 制图                                  | 蓝江华     | 项目平面布局图 |              |
| 日期                                  | 2024.04 | 图号      | GHT-2        |
| 比例                                  | 1:2000  |         |              |



2024年巴马瑶族自治县新建高标准农田建设项目（巴马镇巴马村等5个屯）规划图

