
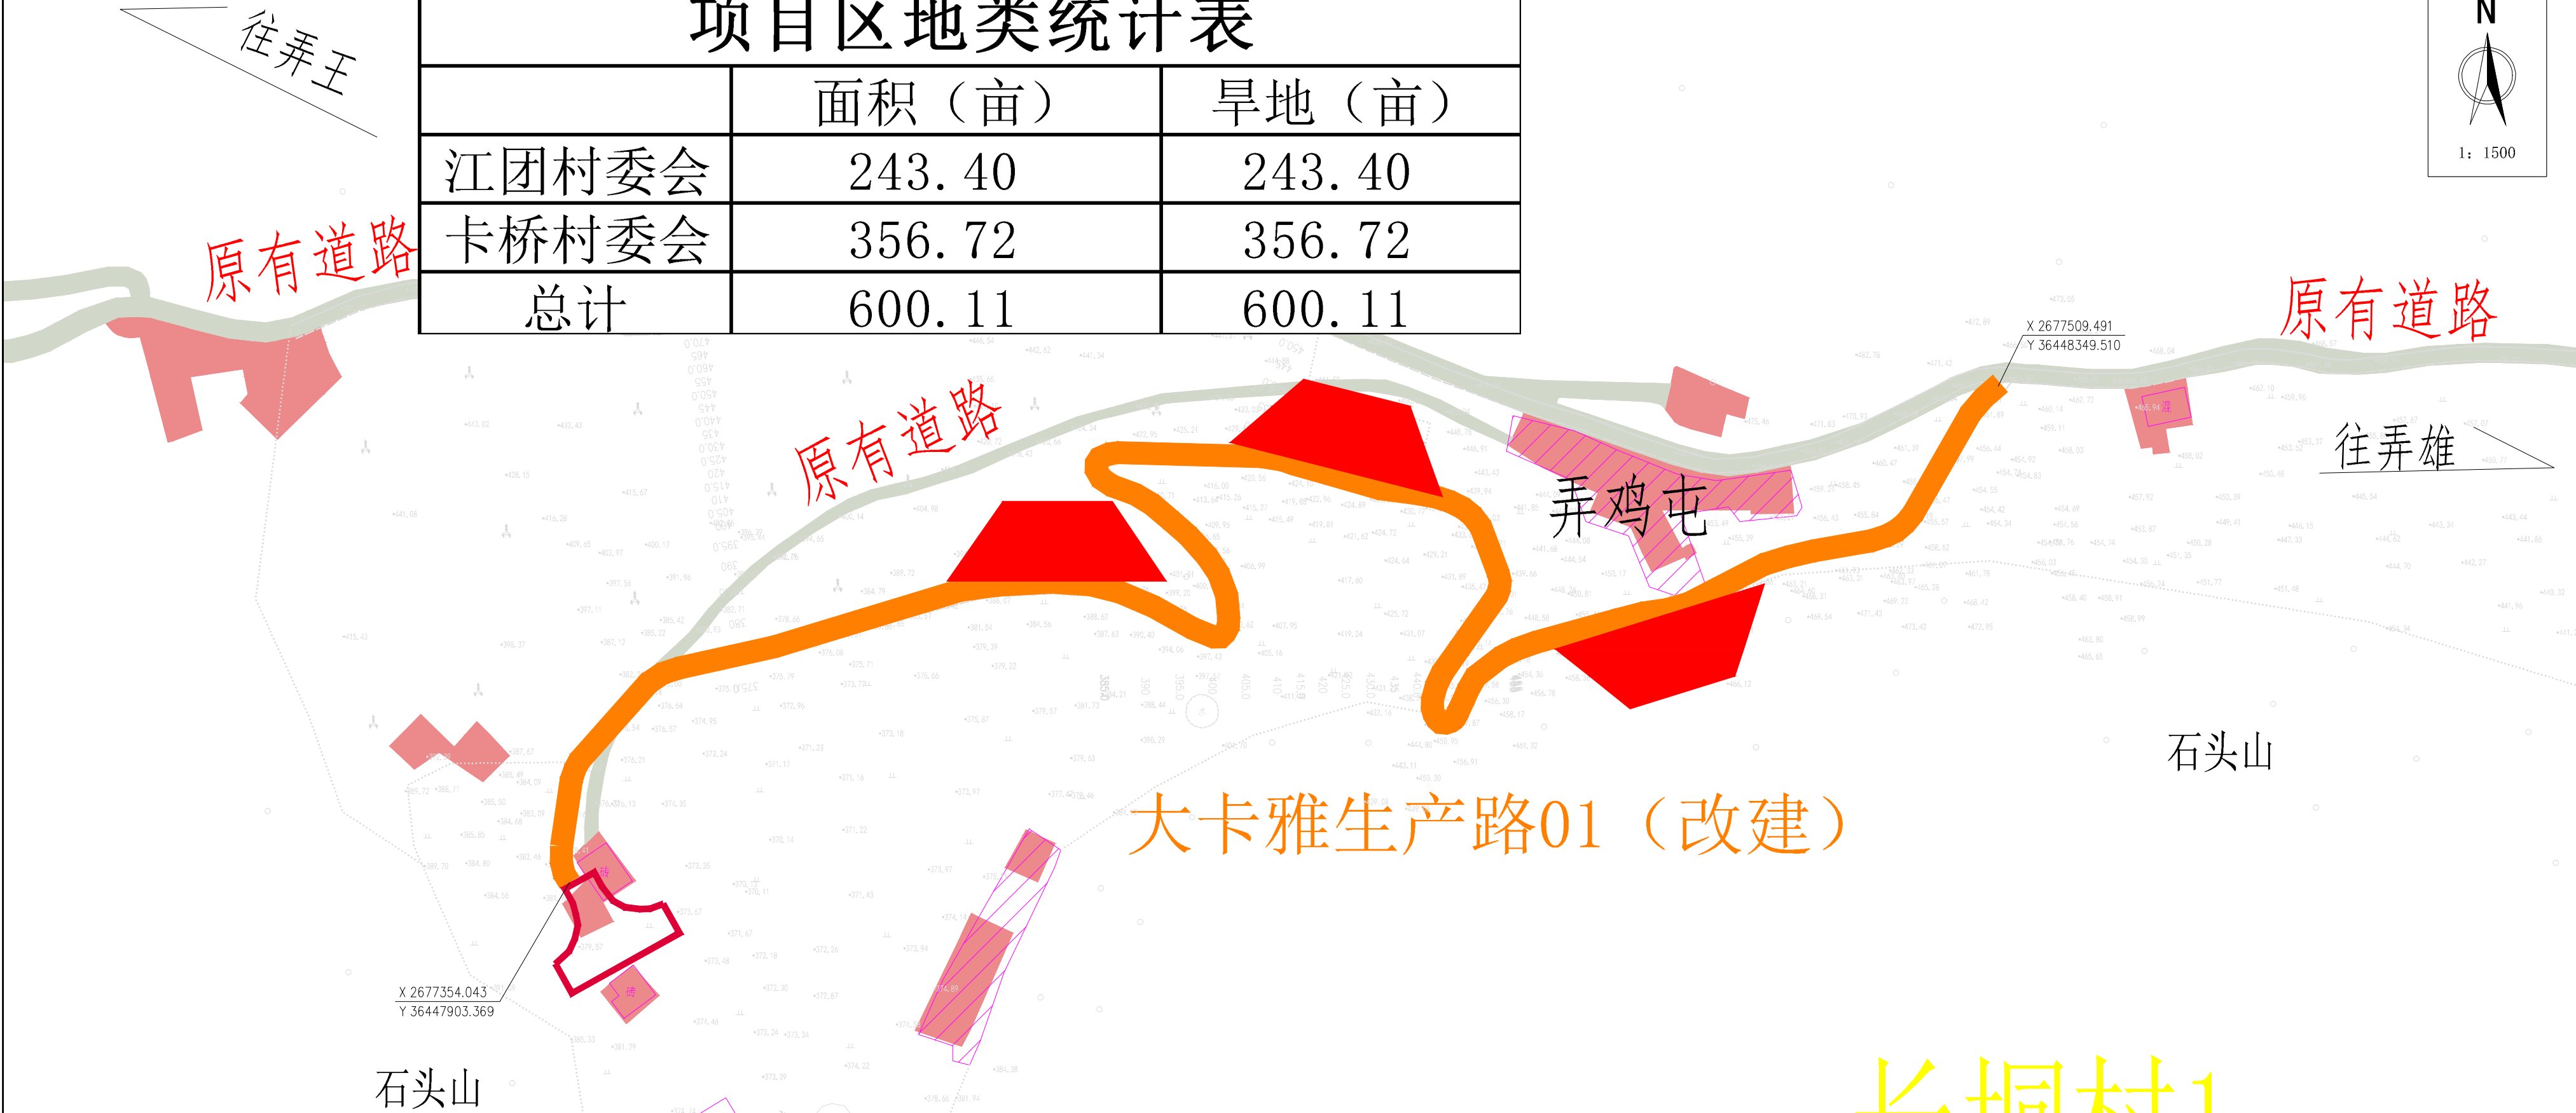


2024年巴马瑶族自治县新建高标准农田建设项目（东山乡长垌村大卡雅屯、江团村弄结屯、弄金屯、巴拉屯）

项目区地类统计表		
	面积（亩）	旱地（亩）
江团村委会	243.40	243.40
卡桥村委会	356.72	356.72
总计	600.11	600.11

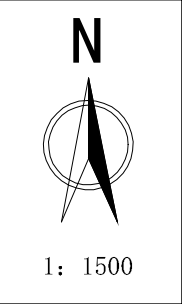

工程编号	工程尺寸（m）		错车台	回车台
	长	宽		
弄结生产路01（改建）	1393.50	3	5	/
巴拉生产路01（改建）	1190	3	3	1
大卡雅生产路01（改建）	670	3	3	1
弄金生产路01（改建）	618	3	\	1

项 目	图 例	项 目	图 例
水田		跨渠盖板涵	
水浇地		排水沟/排水渠	
旱地		出水沟/排水沟	
园地		拦水坝	
林地		管道	
水库水面		农桥	
坑塘水面		原有道路	
河流水面		水流方向	
村庄		项目标志牌	
设施农用地		排水村	
墓葬地		其他	
其他草地		四至坐标	
裸地		平整区图例	
原有渠道		项目区范围	
规划沟渠			
规划排洪沟			
渡槽			
泵站			
机井			
原有道路			
规划生产路			
田间道路			
回车台			
错车台			

长垌村1

2024年巴马瑶族自治县新建高标准农田建设项目 (东山乡长垌村大卡雅屯、江团村弄结屯、弄金屯、巴拉屯)			
批 准		编制单位	广西宇通测绘科技有限公司 电话: 0771-2866279
核 定			
审 查		阶 段	技施阶段
制 图		项目平面布局图	
日 期	2024.4		
比 例	1:1500	图 号	GHT-2

2024年巴马瑶族自治县新建高标准农田建设项目（东山乡长垌村大卡雅屯、江团村弄结屯、弄金屯、巴拉屯）

