



2024年巴马瑶族自治县改造提升高标准农田建设项目（燕洞镇龙凤村龙凤屯、中寨屯、龙田村龙田屯）布置图1

工程编号	工程尺寸（m）			错车台（座）	回车台（座）
	长	宽	设计衔接		
中寨生产路01（改建）	390	3	连接原有道路	1	/
中寨生产路02（改建）	710	3	设置回车台	2	1
龙凤生产路01（改建）	258.00	3	设置回车台	/	1
龙凤生产路02（改建）	725.50	3	设置回车台	/	1
龙凤生产路03（改建）	700.00	3	设置回车台	1	1
龙田生产路01（改建）	347	3	设置回车台	0	1
龙田生产路02（改建）	640.5	3	连接原有道路	1	/
合计	3771	-	-	5	5

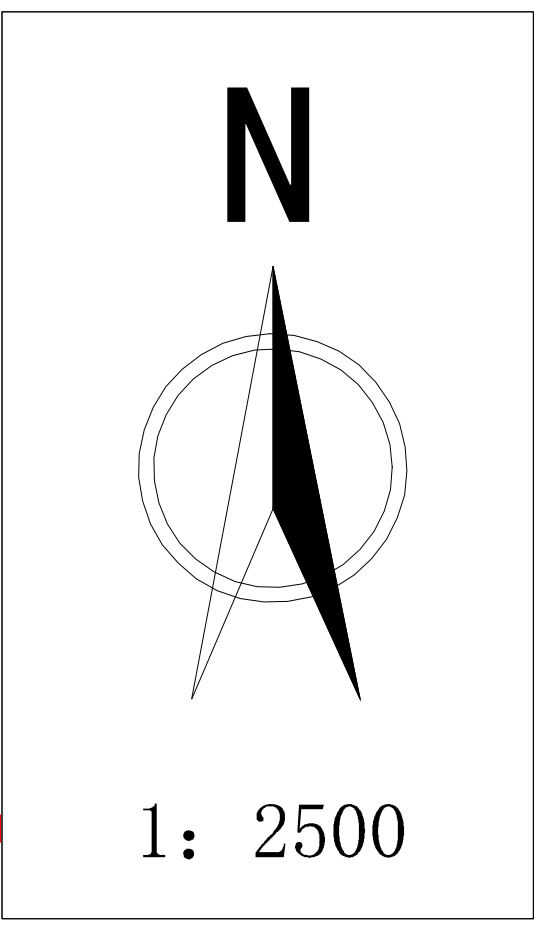

项目区种植结构表					
	面积（亩）	花生（亩）	玉米（亩）	撂荒（亩）	水稻（亩）
龙凤村委会	201.54	60.46	80.61	40.31	20.15
龙田村委会	928.88	139.33	232.22	185.78	371.55
总计	1130.41	199.79	312.83	226.08	391.70

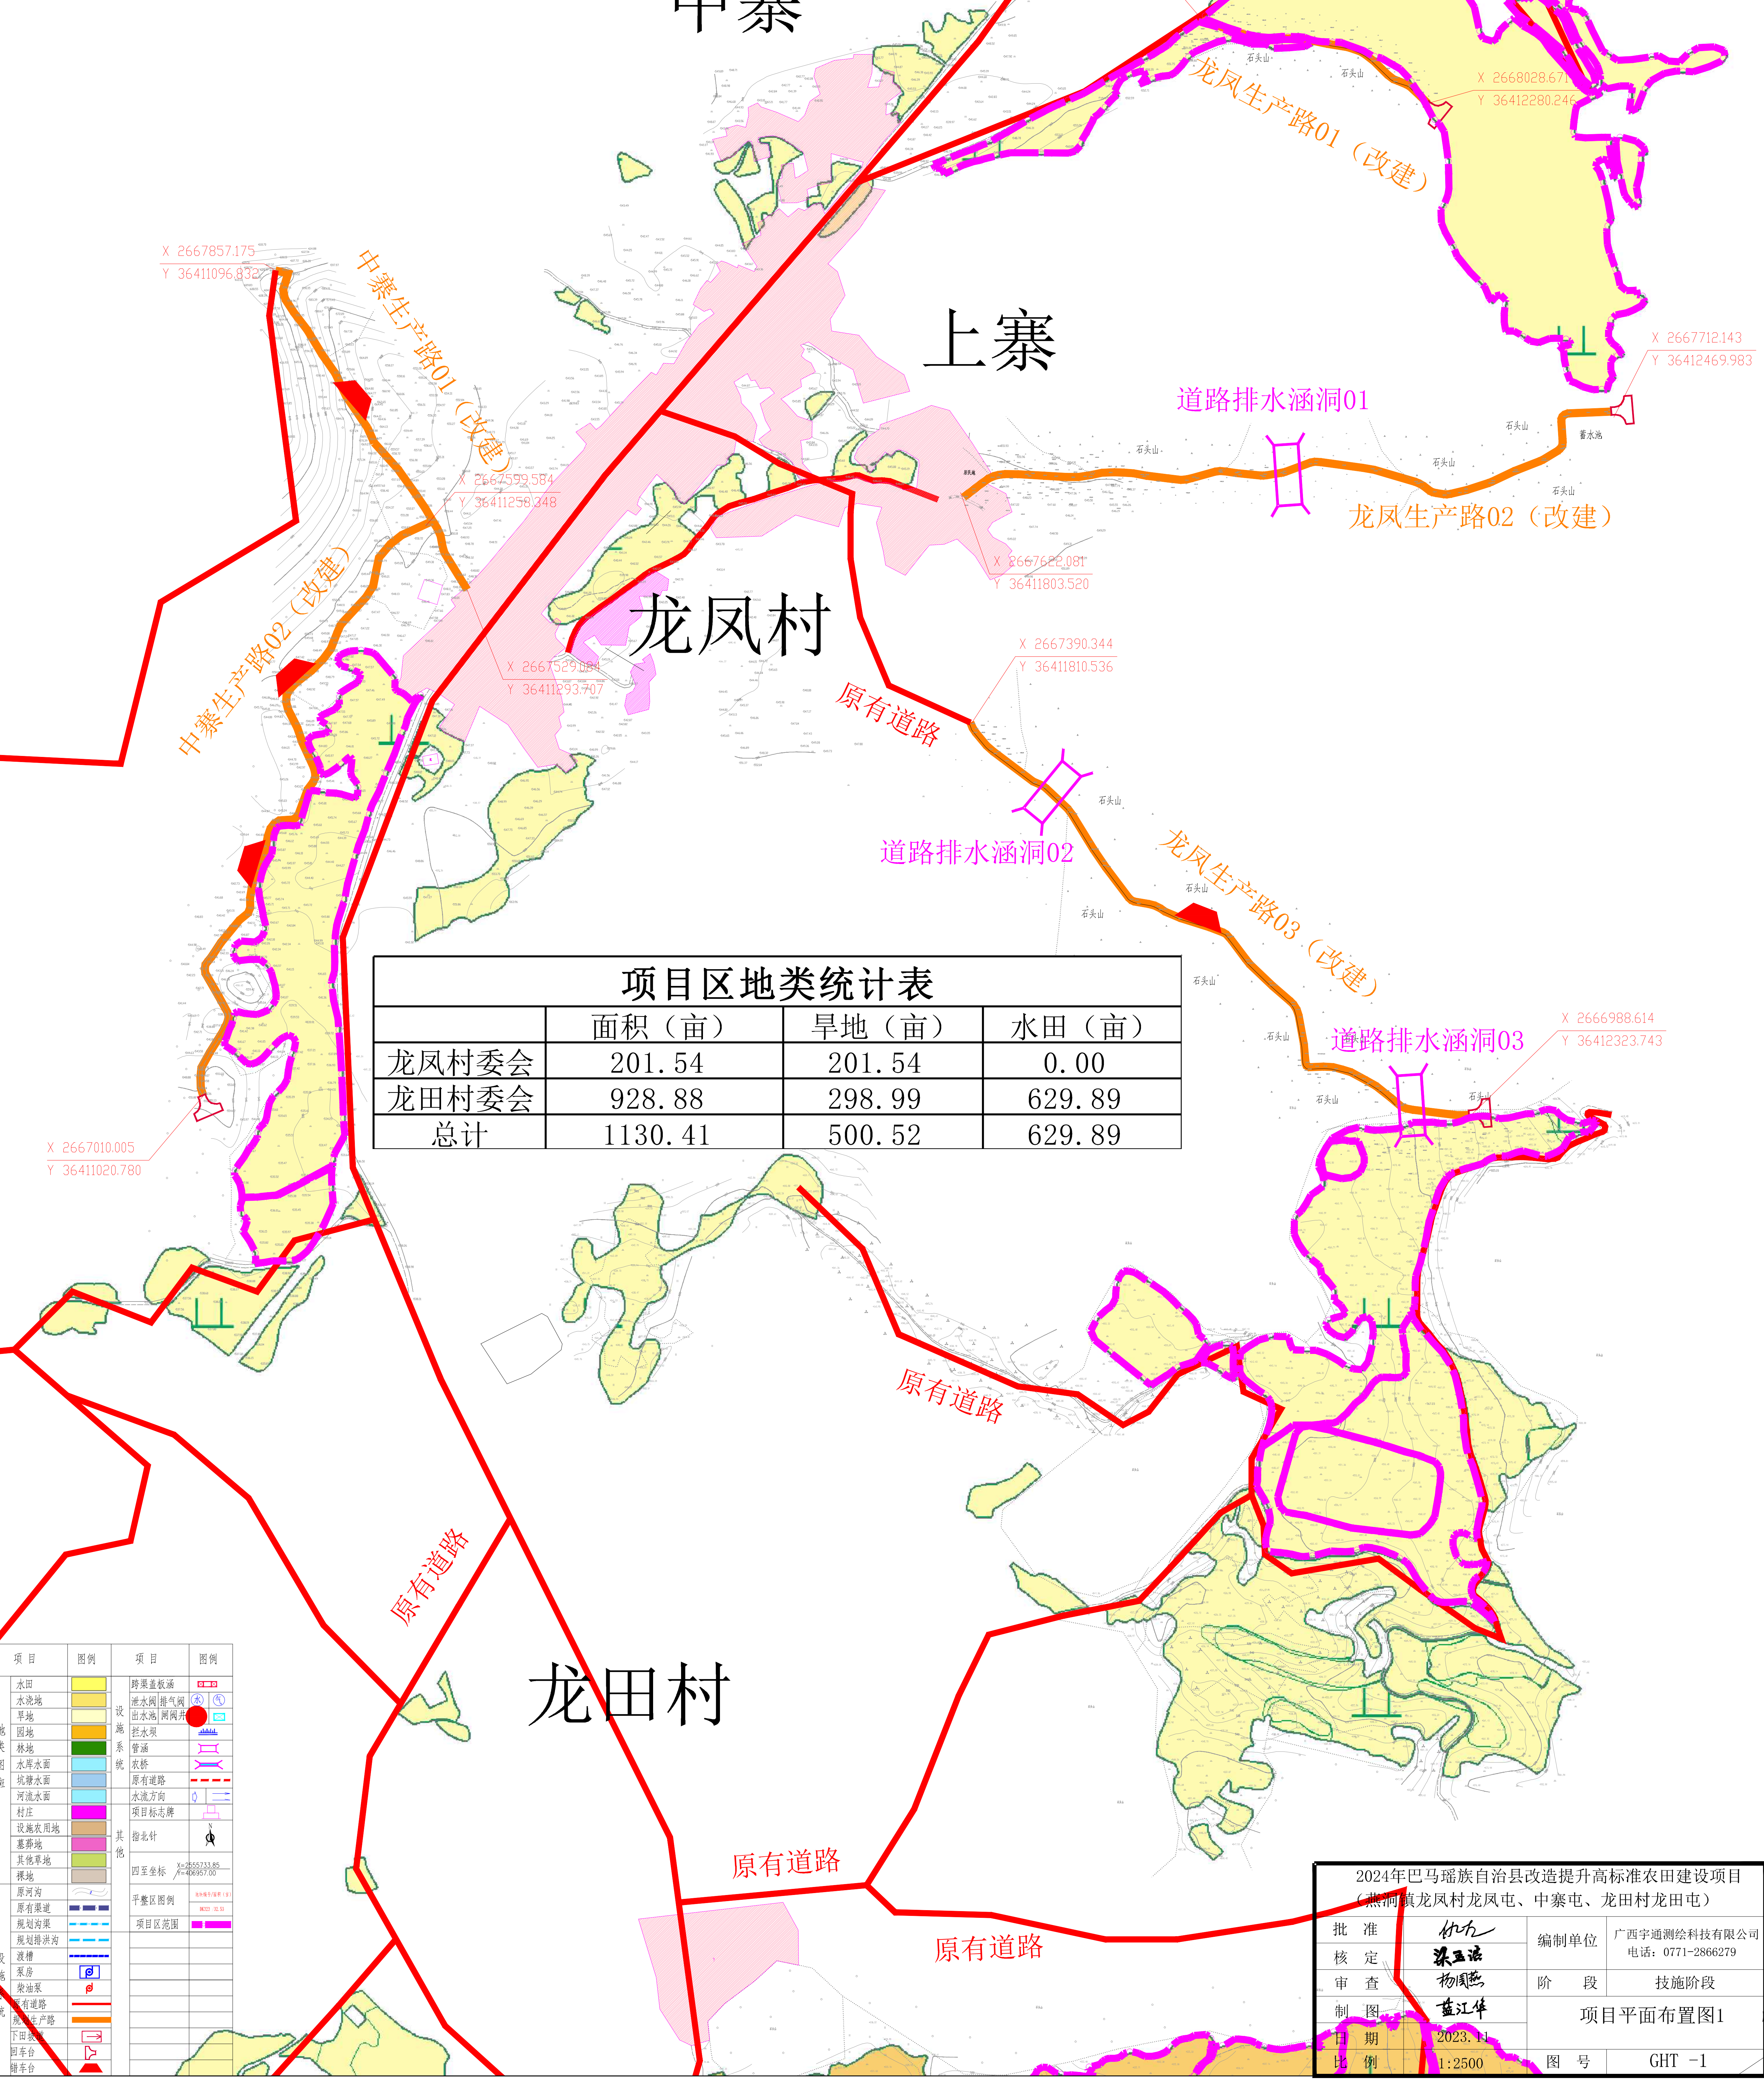


项目区地类统计表			
	面积（亩）	旱地（亩）	水田（亩）
龙凤村委会	201.54	201.54	0.00
龙田村委会	928.88	298.99	629.89
总计	1130.41	500.52	629.89

项目	图例	项目	图例
水田		房屋	
水浇地		水井	
旱地		排水沟	
园地		拦水坝	
林地		涵洞	
水域水面		农桥	
坑塘水面		原有道路	
河流水面		水流方向	
村庄		项目标志牌	
设施农用地		其他	
其他草地			
其他林地			
耕地			
原有沟渠		四至坐标	
原有道路		平面坐标	
规划沟渠		项目区范围	
规划排水沟			
道路			
桥梁			
涵洞			
拦水坝			
农桥			
原有道路			
水流方向			
项目标志牌			
其他			

2024年巴马瑶族自治县改造提升高标准农田建设项目 (燕洞镇龙凤村龙凤屯、中寨屯、龙田村龙田屯)			
批准		编制单位	广西宇通测绘科技有限公司
核定		电话	0771-2866279
审查		阶段	技术阶段
制图		项目平面布置图1	
日期	2023.11	图号	GHT -1
比例	1:2500		

2024年巴马瑶族自治县改造提升高标准农田建设项目（燕洞镇龙凤村龙凤屯、中寨屯、龙田村龙田屯）布置图2

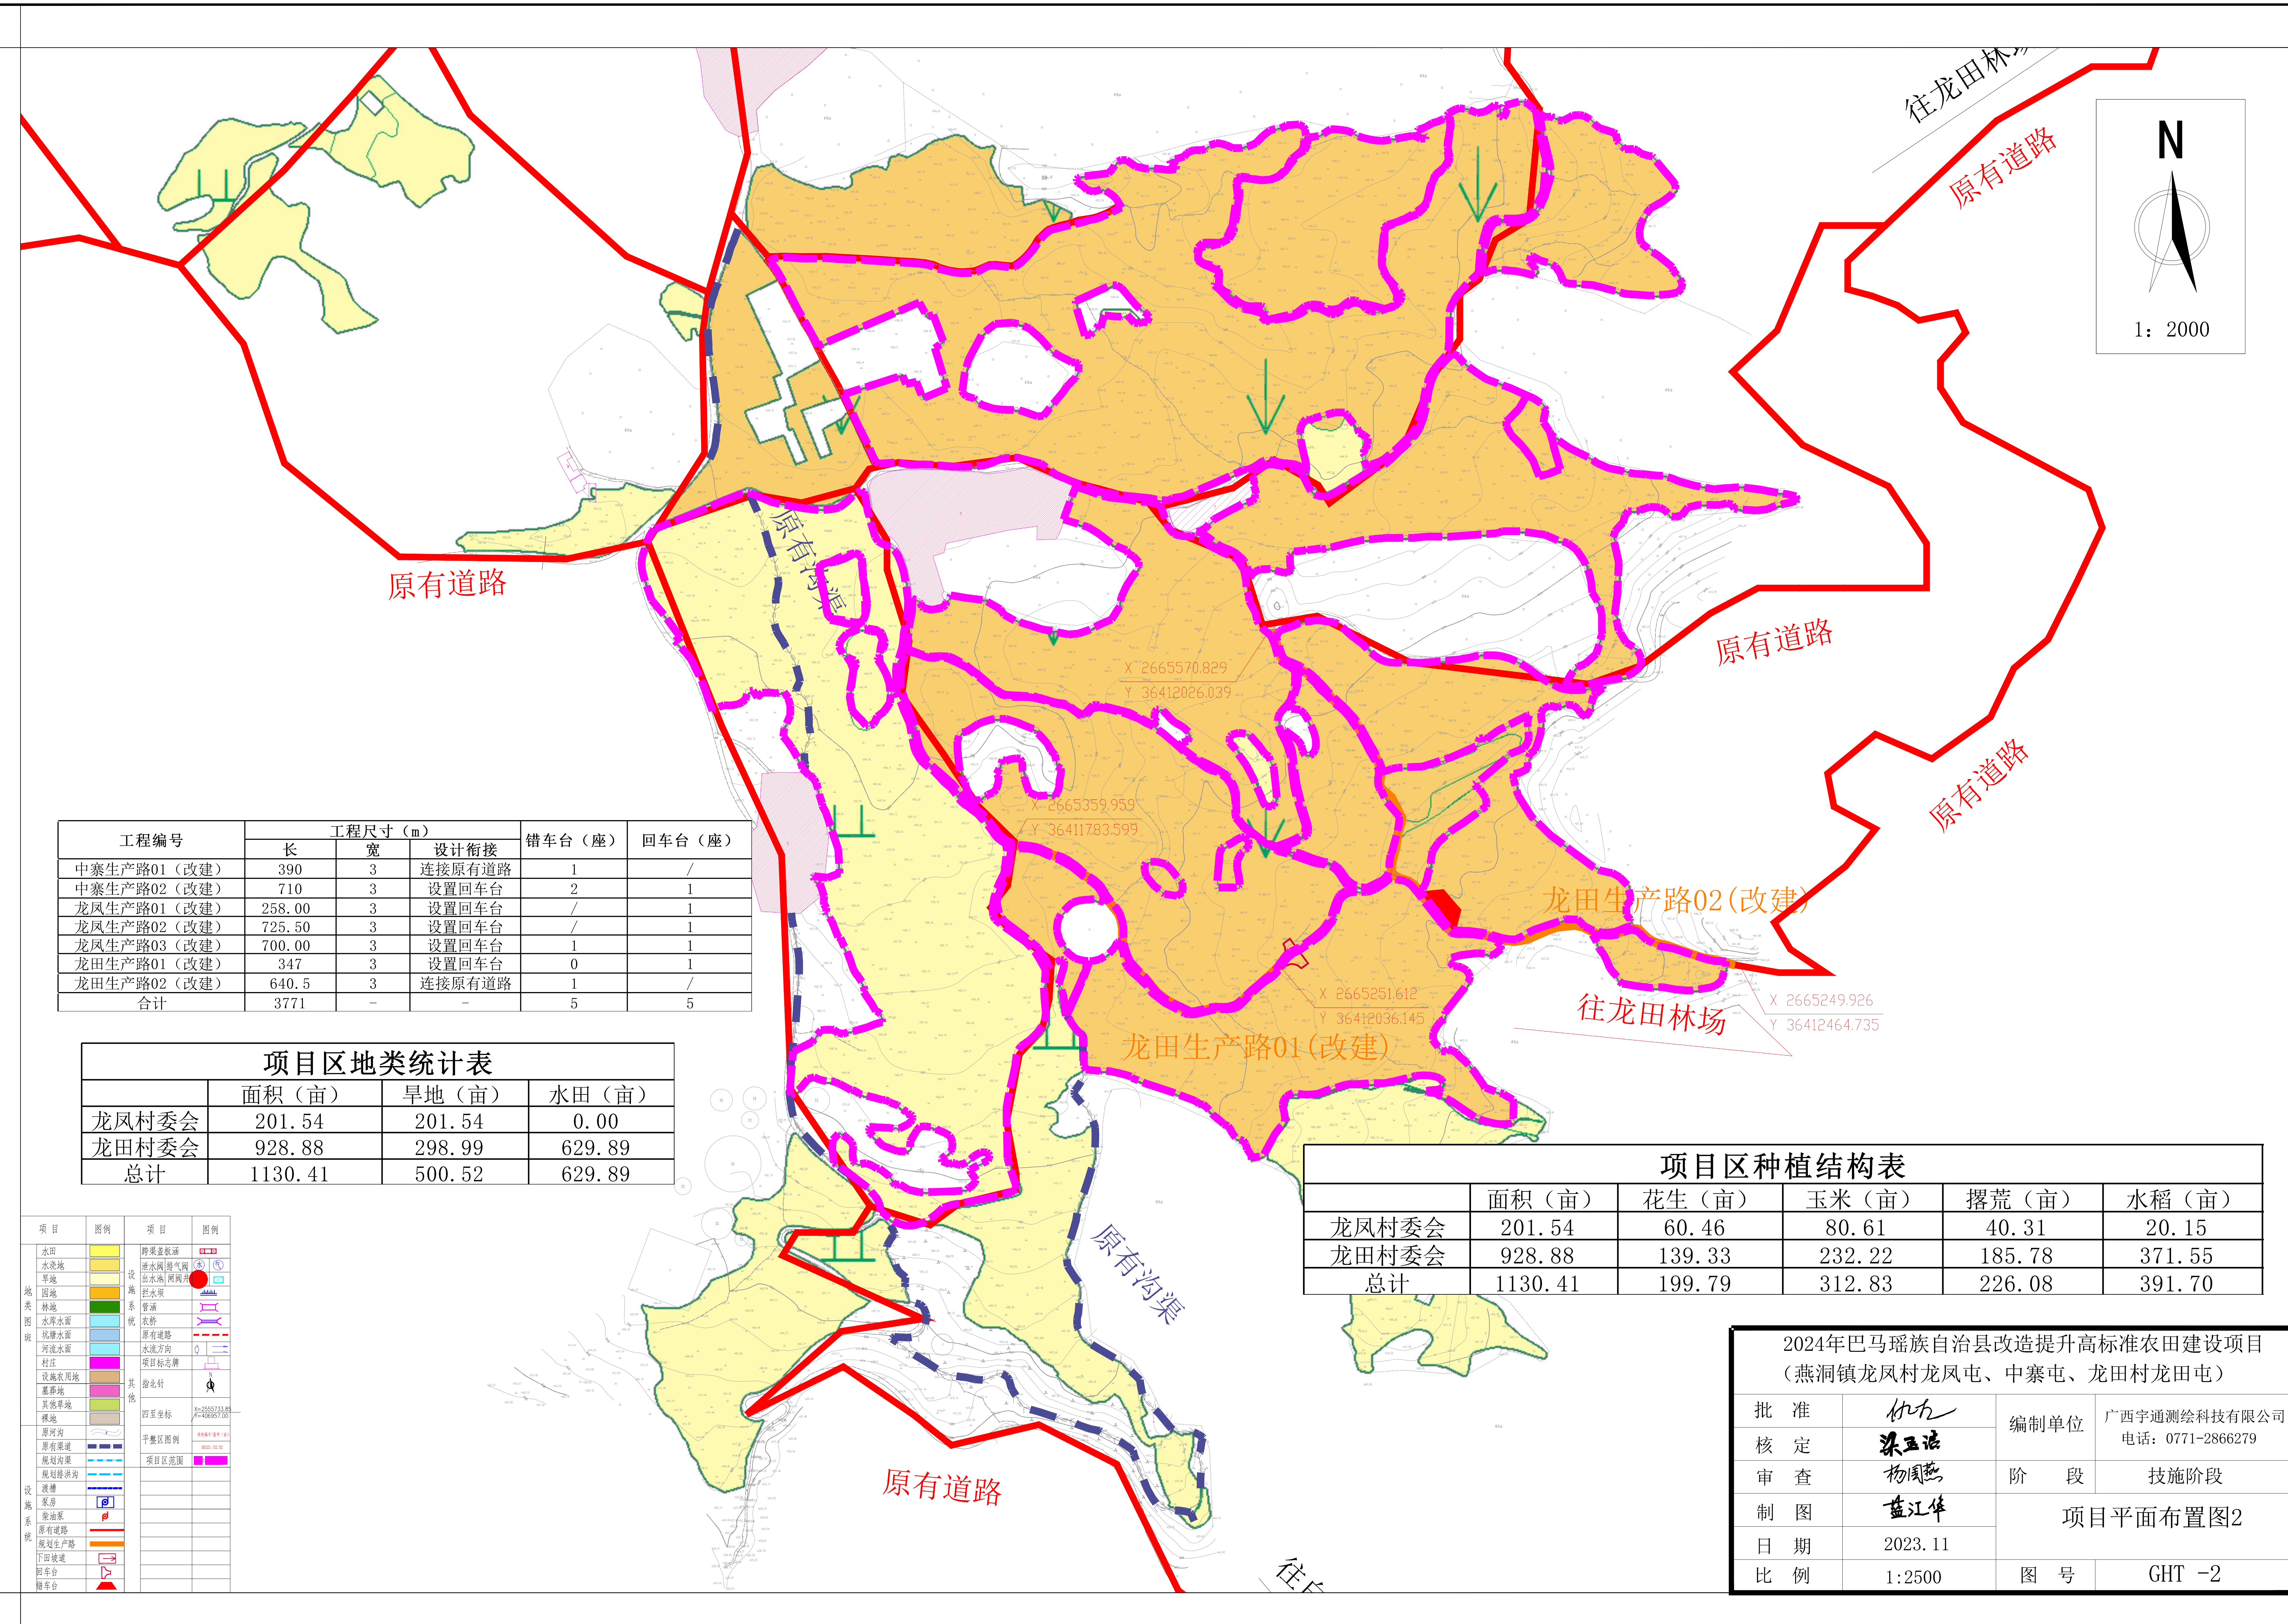

工程编号	工程尺寸 (m)			错车台 (座)	回车台 (座)
	长	宽	设计衔接		
中寨生产路01 (改建)	390	3	连接原有道路	1	/
中寨生产路02 (改建)	710	3	设置回车台	2	1
龙凤生产路01 (改建)	258.00	3	设置回车台	/	1
龙凤生产路02 (改建)	725.50	3	设置回车台	/	1
龙凤生产路03 (改建)	700.00	3	设置回车台	1	1
龙田生产路01 (改建)	347	3	设置回车台	0	1
龙田生产路02 (改建)	640.5	3	连接原有道路	1	/
合计	3771	-	-	5	5

项目区地类统计表			
	面积 (亩)	旱地 (亩)	水田 (亩)
龙凤村委会	201.54	201.54	0.00
龙田村委会	928.88	298.99	629.89
总计	1130.41	500.52	629.89

项目区种植结构表					
	面积 (亩)	花生 (亩)	玉米 (亩)	撂荒 (亩)	水稻 (亩)
龙凤村委会	201.54	60.46	80.61	40.31	20.15
龙田村委会	928.88	139.33	232.22	185.78	371.55
总计	1130.41	199.79	312.83	226.08	391.70

项目	图例	项目	图例
水田		排水渠	
水浇地		排水沟/排水井	
旱地		出水沟/出水井	
园地		拦水坝	
林地		管道	
水浇水面		农桥	
坑塘水面		原有道路	
河流水面		水流方向	
村庄		项目标志牌	
设施农用地		其他	
墓葬地		四至坐标	
其他草地		平整区图例	
裸地		项目区范围	
原有沟渠			
原有渠道			
规划沟渠			
规划排水沟			
渡槽			
泵站			
机电井			
原有道路			
规划生产路			
田间道路			
回车台			
错车台			

2024年巴马瑶族自治县改造提升高标准农田建设项目 (燕洞镇龙凤村龙凤屯、中寨屯、龙田村龙田屯)			
批准	何力	编制单位	广西宇通测绘科技有限公司
核定	梁玉洁	电话:	0771-2866279
审查	杨国燕	阶段	技施阶段
制图	蓝江华	项目平面布置图2	
日期	2023.11	图号	GHT -2
比例	1:2500		